日期	修改内容	专业	校对	审核	设计	项目负责人	审定
		建筑					
		结构					
		给水					
		排水					
		暖通					
		电气					
		燃气					
		智能					

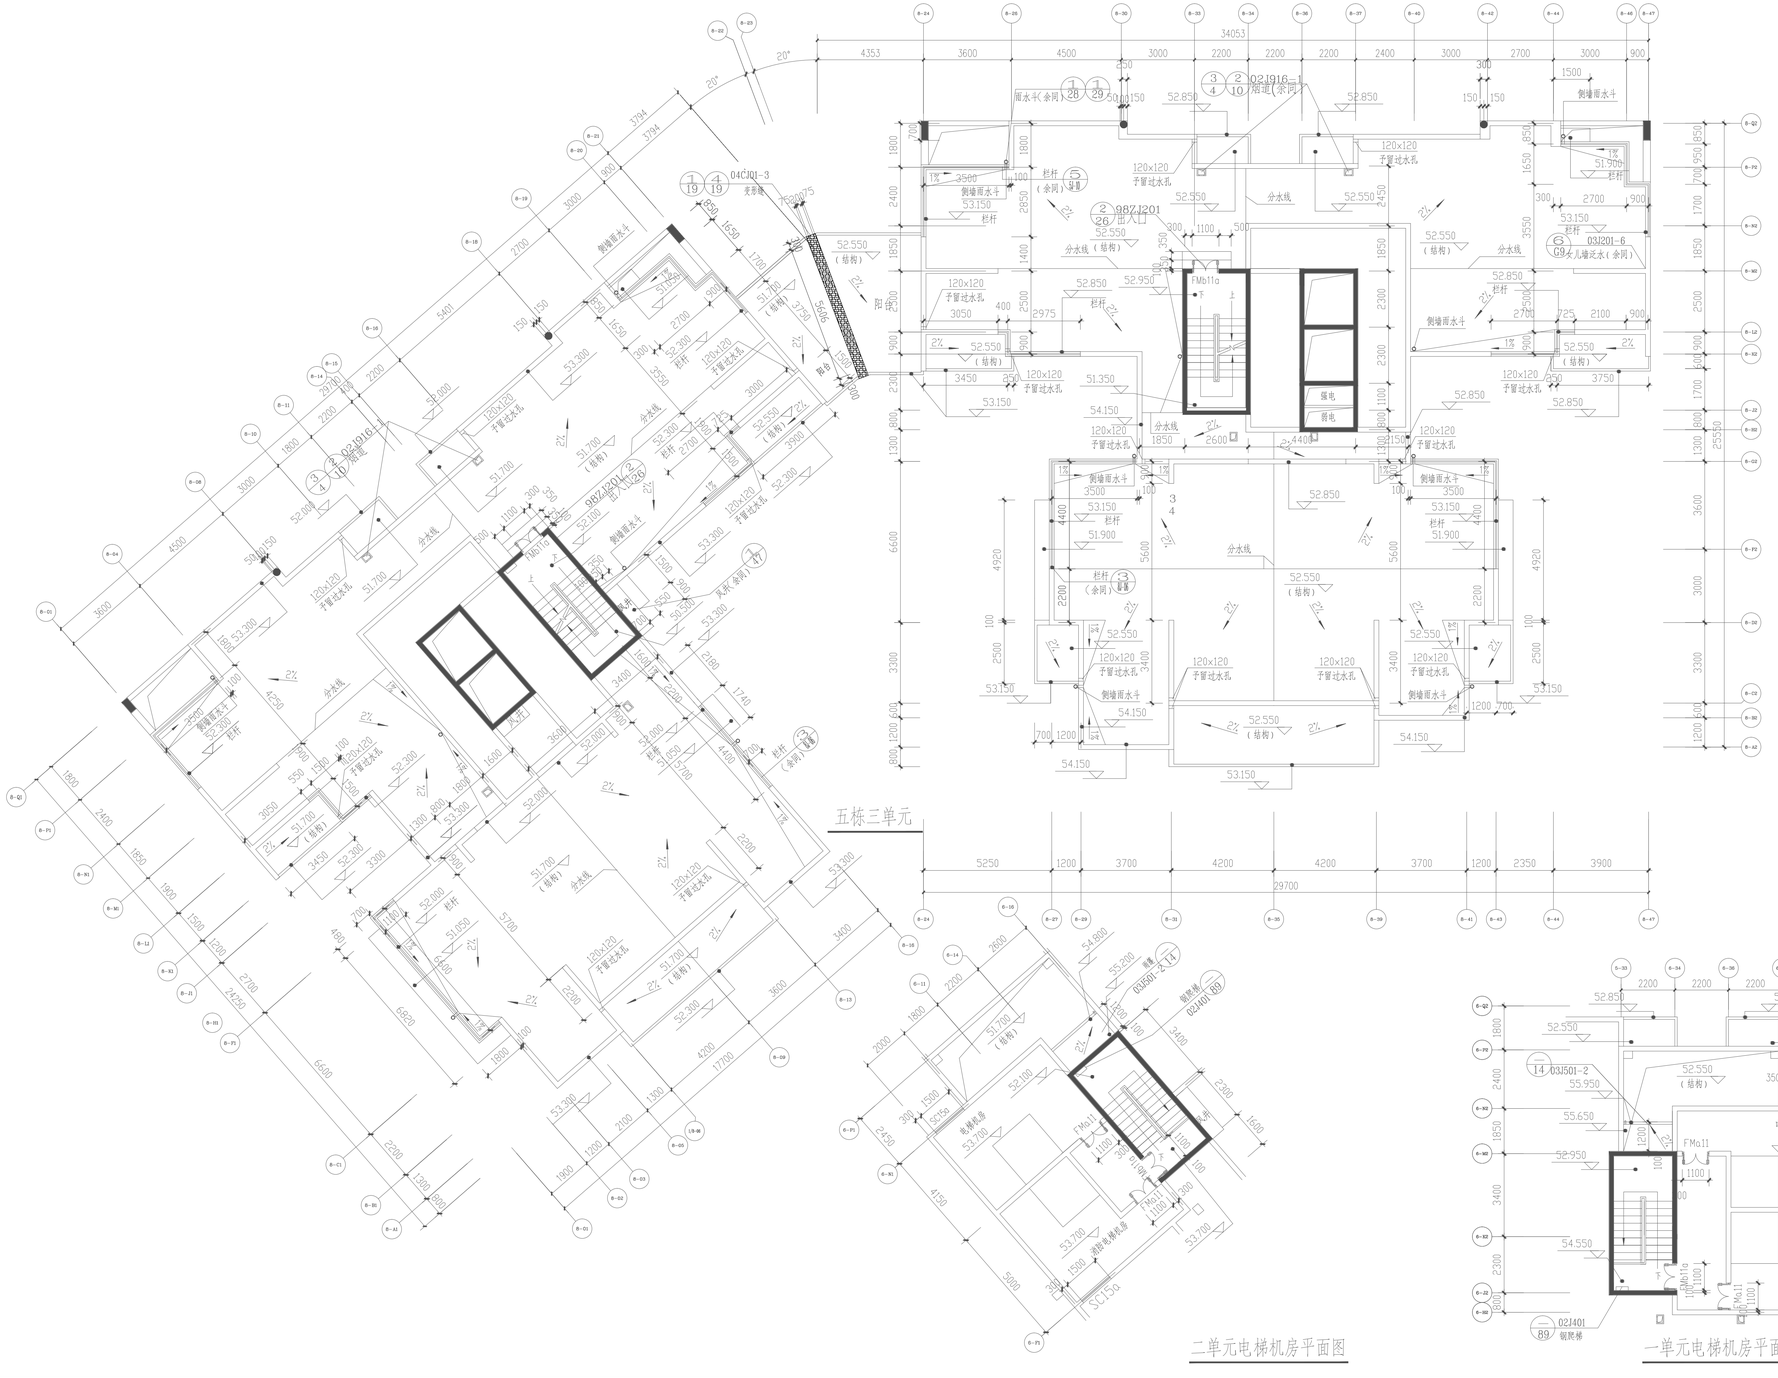

CSSN
中科科航
全过程工程咨询服务商

中科科航工程设计有限公司
建筑行业(建筑工程)甲级
风景园林工程设计专项甲级
公路行业(公路)专业乙级
证书编号:A151010761
市政行业(桥梁工程、道路工程、给水工程、排水工程)专业乙级;
证书编号:X251010768

备注:
1. 本图纸若未加盖本公司的出图章及章,则属无效图纸,本公司不予承认,并禁止在施工中使用。
2. 本图纸中若出现使用型(刀)具在蓝图上直接进行删节涂改的行为,均不是本公司设计人员所为,本公司不予负责。
3. 本公司拥有本图纸的设定知识产权,任何单位或个人未经授权,不得使用本图纸(包括电子文档)进行施工或进行表现、复制、传播活动。
4. 本图纸的最终解释权归本公司所有。

施工图审查批准单位:

施工图审查批准书证号:

四川省建设工程设计出图专用章
中科科航工程设计有限公司
资质等级及范围:工程设计建筑行业(建筑工程)甲级
工程设计风景园林工程专项甲级;工程设计公路行业公路专业乙级
资质证书编号:A151010761 有效期至:2027年09月28日

注册师执业章:

中华人民共和国一级注册建筑师
姓 名:陈旭侃
注册号:5101076-018
有效期:至2025年9月

注册师执业章:

建设单位:	晋江市池店镇人民政府	
项目名称:	2025年晋江市池店镇桥南社区老旧小区改造第一批次	
子项目名称	锦洲瑞苑小区改造	
图名:	16#屋顶平面图	
审 定	丛军英	
项目负责人	陈旭侃	
专业负责人	黄德志	
审 核	魏军强	
校 对	刘晨曦	
设 计	赵祥森	
制 图	赵祥森	
工程编号	kh-qz2025-jg02	
图 别	建 施	
图 号	B-09	
日 期	2025.04	
版 本 号	第 1 版	

注:所有图纸以版本号数字最大者为最终版本并以此为准。