专业	实名	专业	姓名	日期	专业	姓名	日期
建筑		建筑		电气	电气		
结构		结构		暖通	暖通		
给排水		给排水					

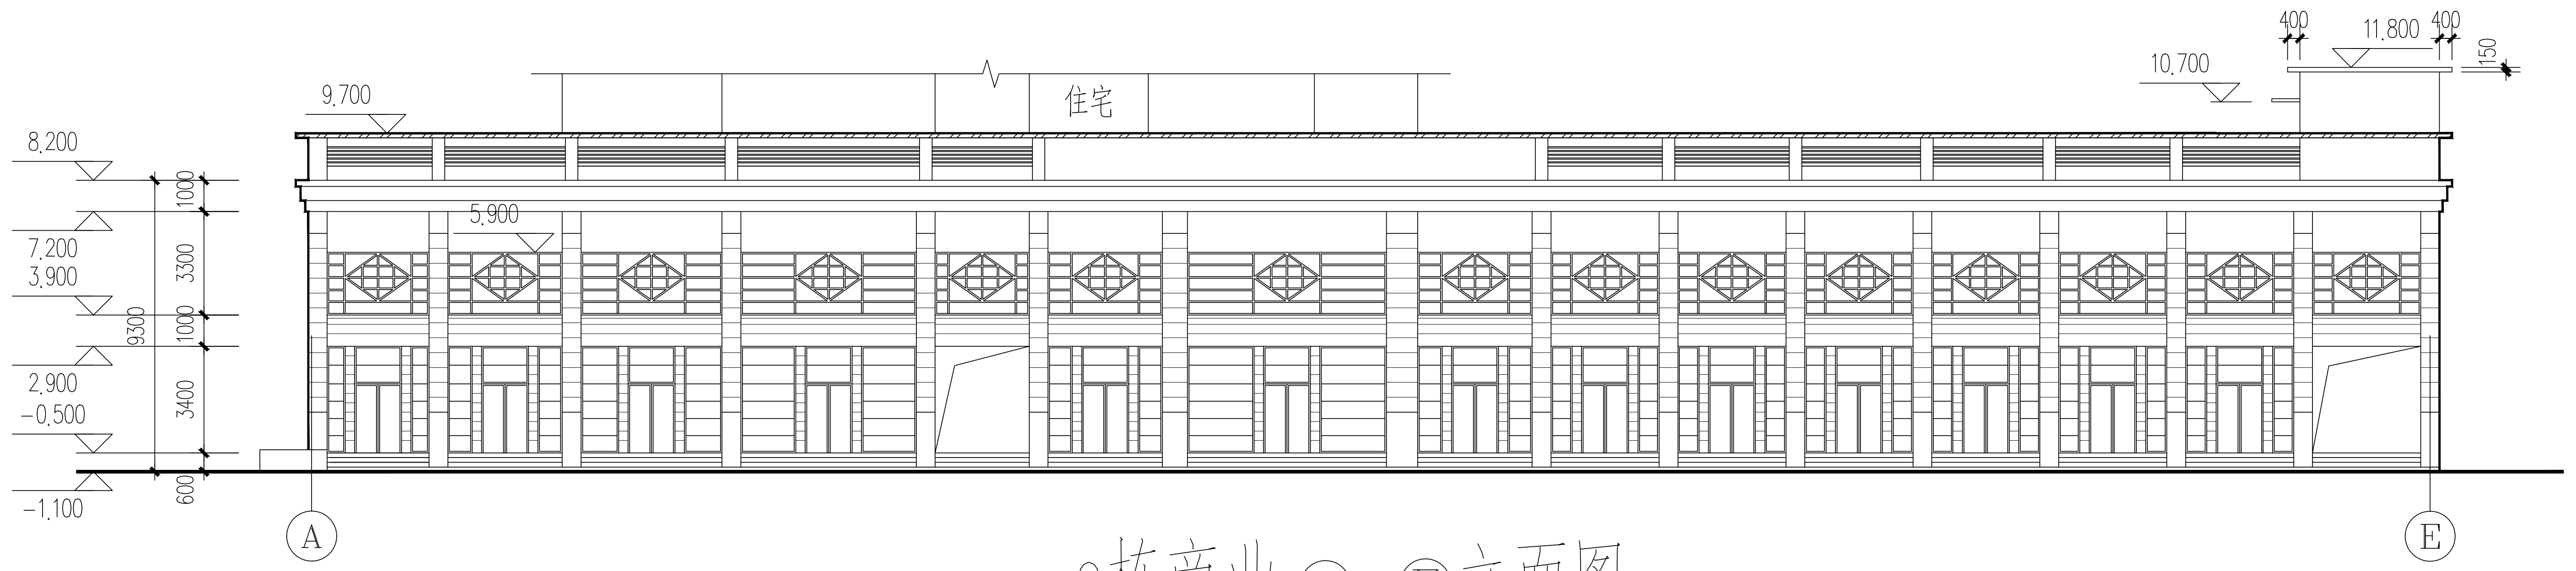
9,700
8,200
7,200
3,900
2,900
−0,500
−1,100
5,900
10,700
11,800
400
150
住宅
1000
3300
1000
3400
600
9300
A
E

9栋商业 Ⓐ–Ⓔ立面图

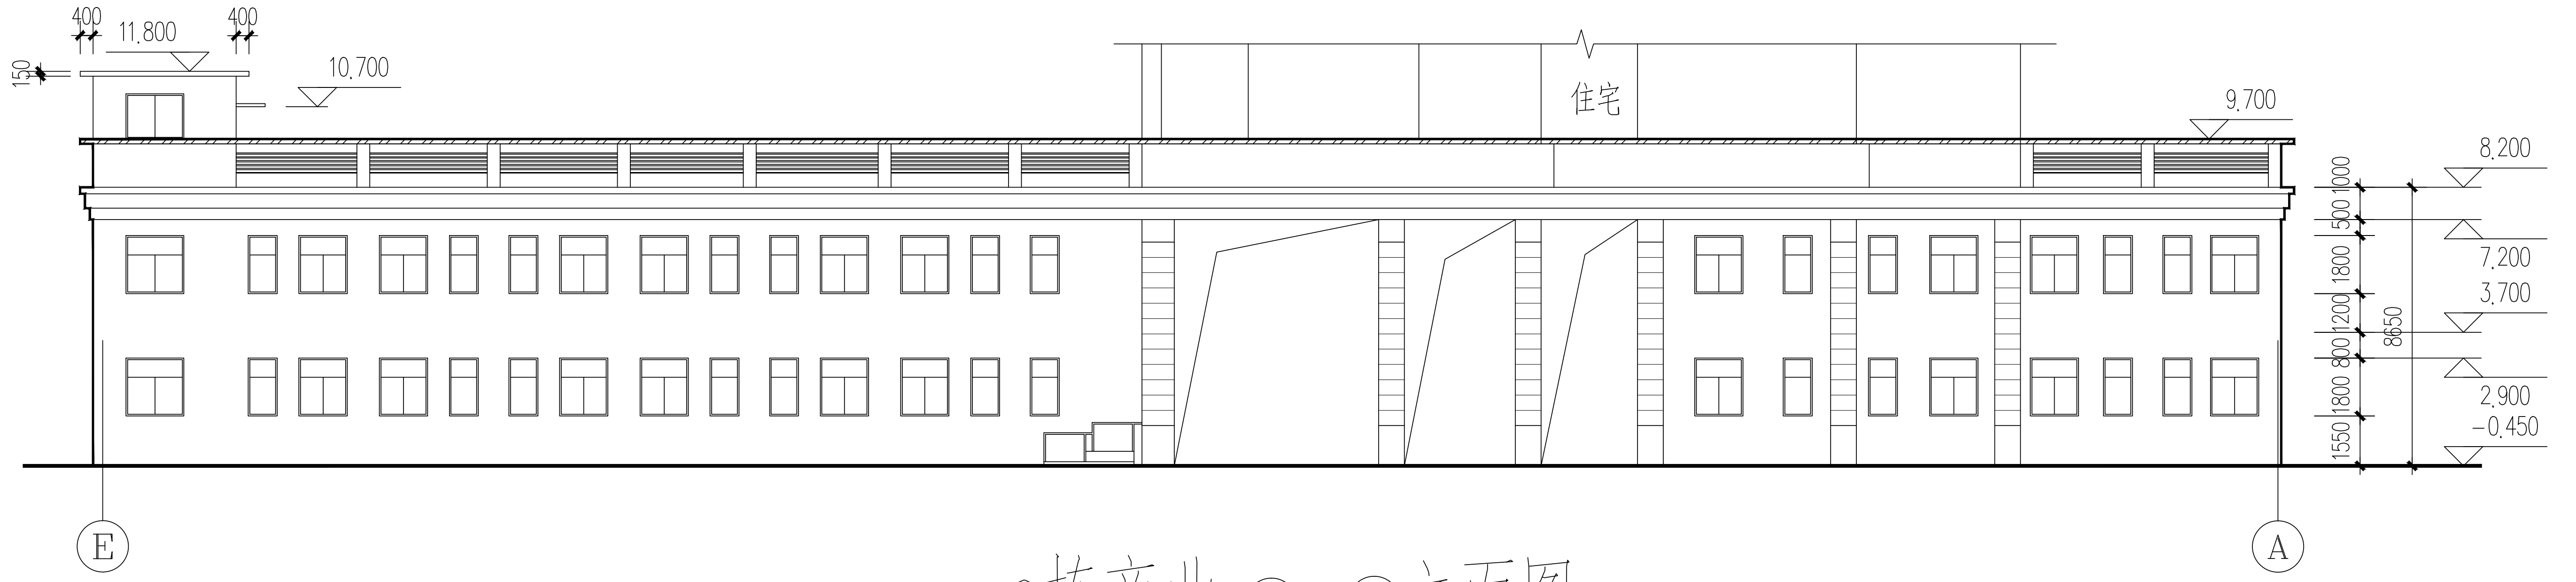
400
11,800
150
10,700
住宅
9,700
8,200
7,200
3,700
2,900
−0,450
8650
E
A

9栋商业 Ⓔ–Ⓐ立面图

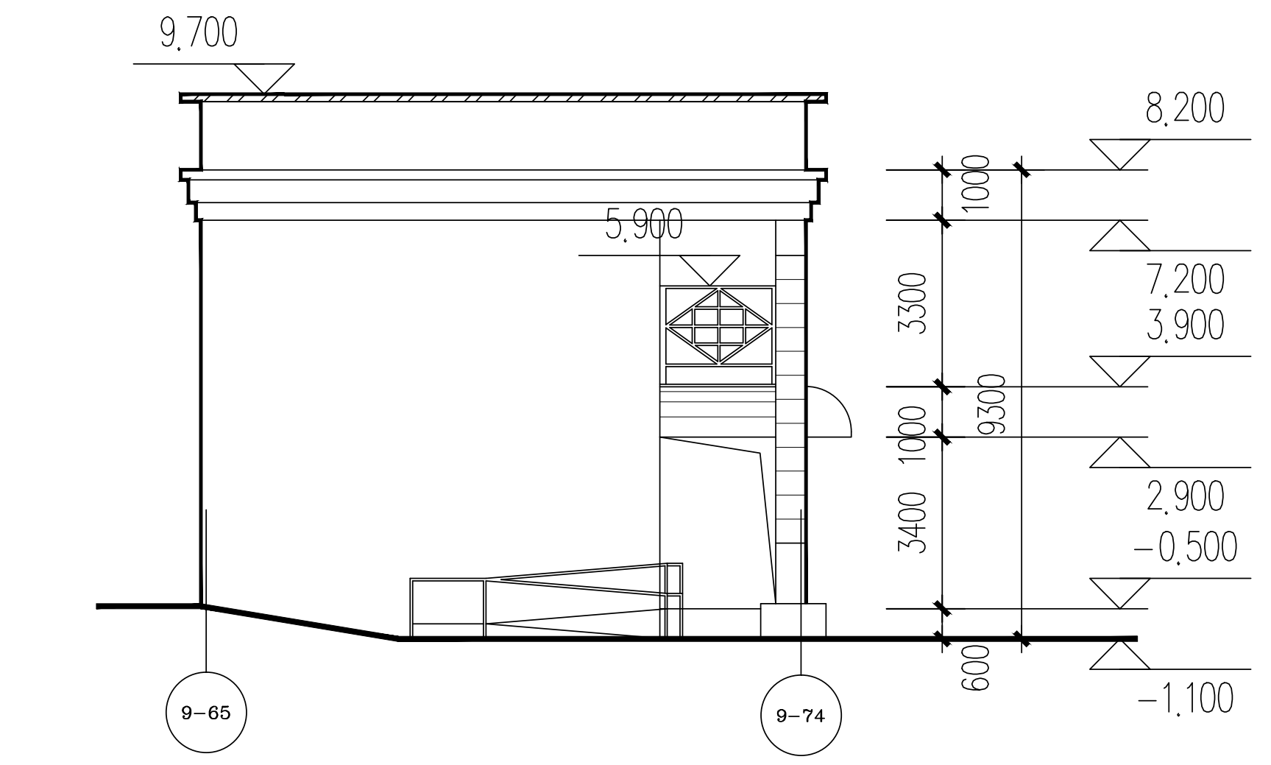
9,700
5,900
8,200
7,200
3,900
2,900
−0,500
−1,100
9-65
9-74

9栋商业 ⑨-65–⑨-74立面图

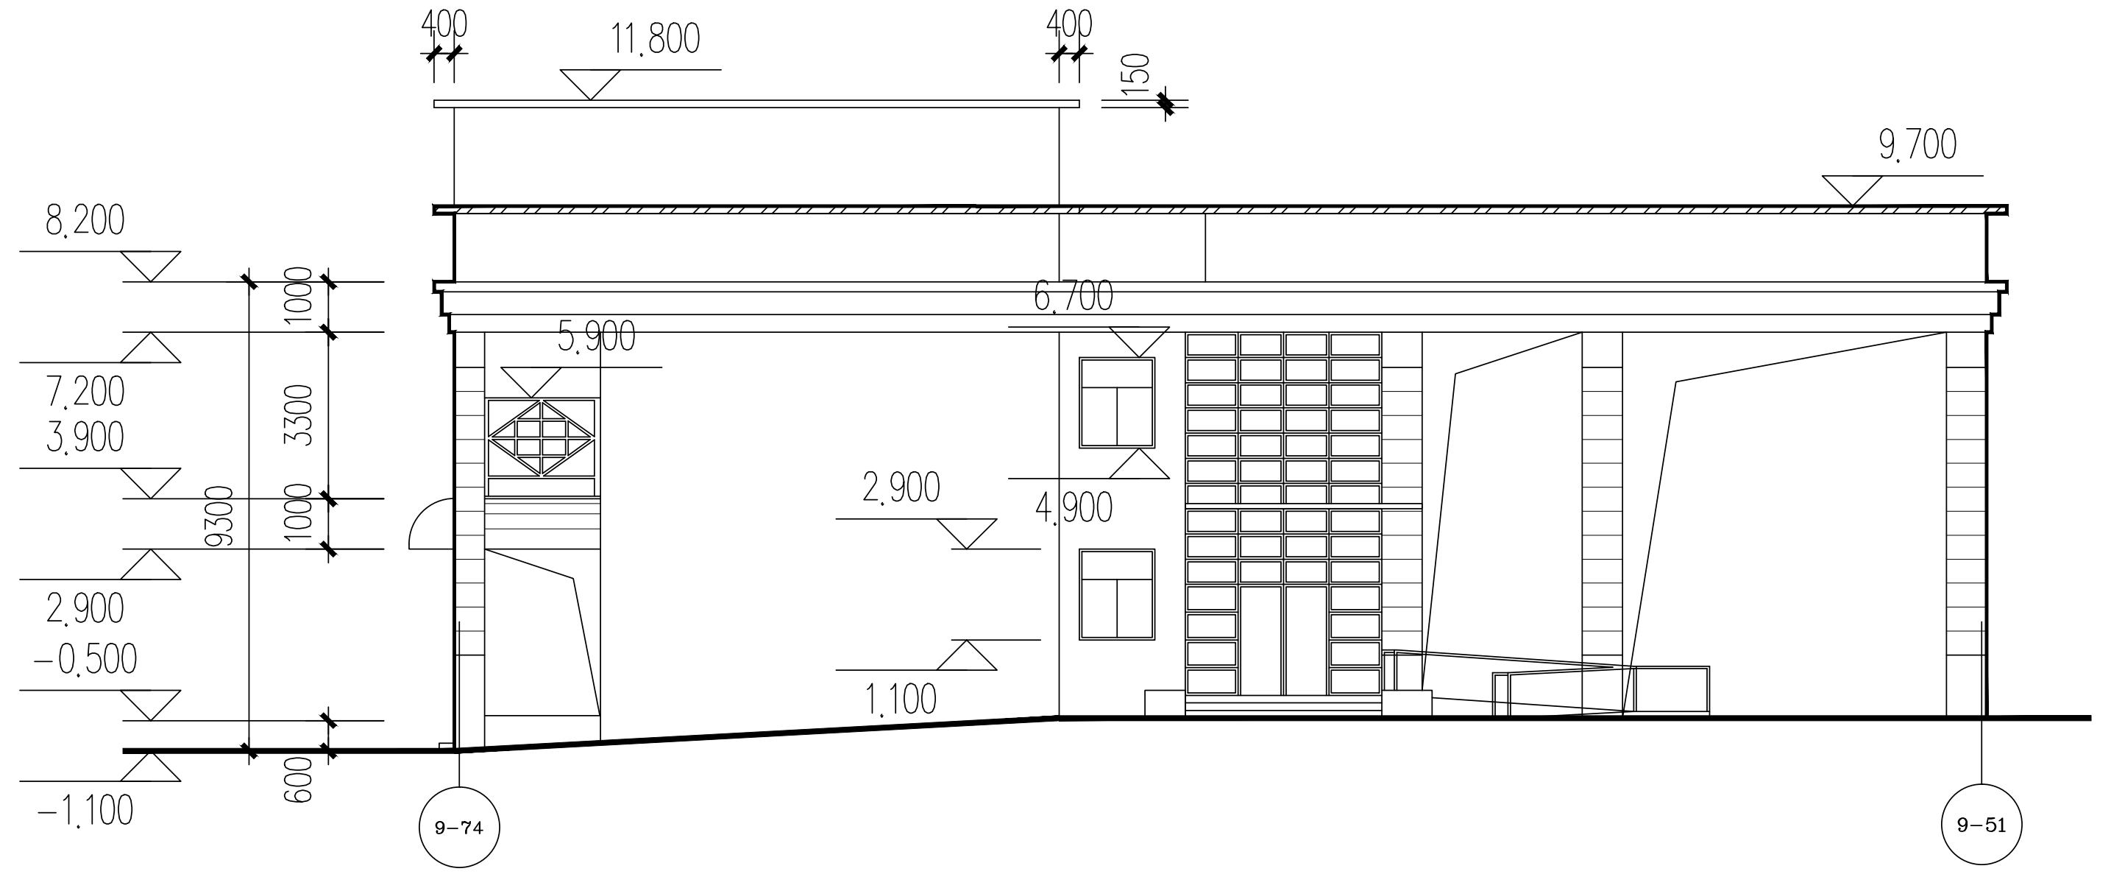
400
11,800
150
9,700
8,200
7,200
3,900
5,900
6,700
2,900
4,900
1,100
2,900
−0,500
−1,100
9-74
9-51

9栋商业 ⑨-74–⑨-51立面图

1:200

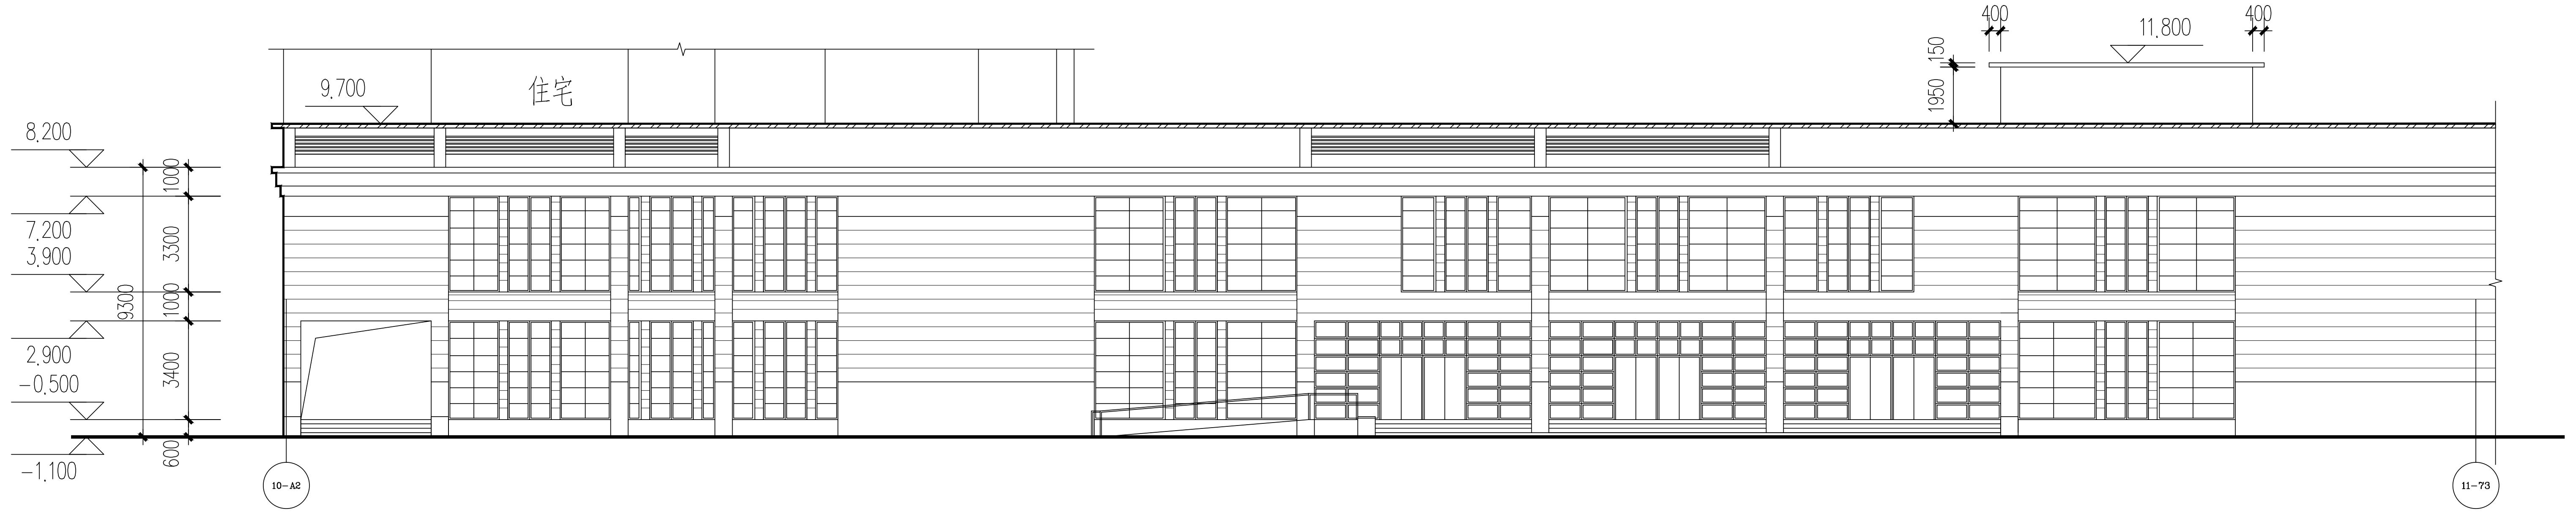
400
11,800
1950
150
9,700
住宅
8,200
7,200
3,900
2,900
−0,500
−1,100
10-62
11-73

10、11栋商业 (10-62)–(11-73) 立面图

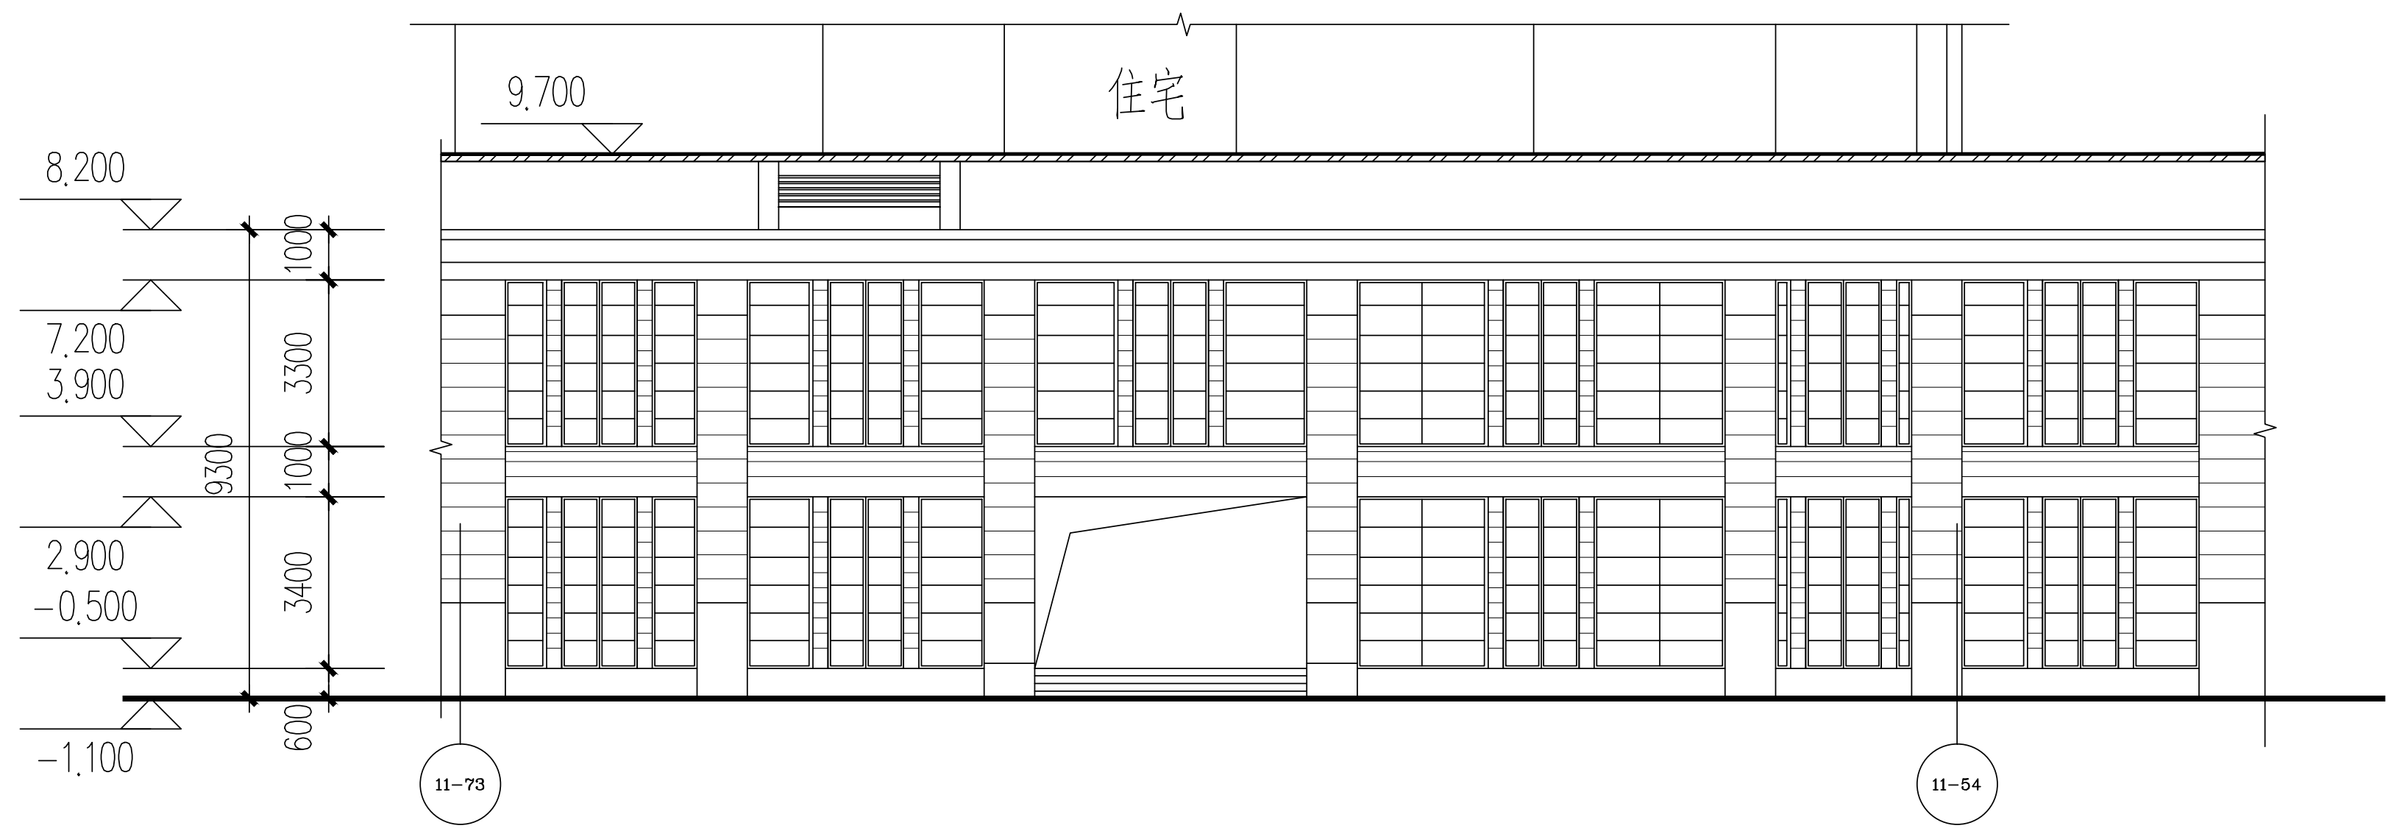
9,700
住宅
8,200
7,200
3,900
2,900
−0,500
−1,100
11-73
11-54

10、11栋商业 (11-73)–(11-54) 立面图

▨ 需改造外墙涂料(44.2平方米)

中科科航
全过程工程咨询服务商

中科科航工程设计有限公司
建筑行业（建筑工程）甲级
风景园林工程设计专项甲级
公路行业(公路）专业乙级
证书编号：A151010761
市政行业（桥梁工程、道路工程、给水工程、
排水工程）专业乙级；
证书编号：A251010768

备注:
1. 本图纸若未加盖本公司的出图资质章, 则属无效图纸, 本公司不予承认, 并禁止在施工中使用。
2. 本图纸中若出现使用笔（刀）具在蓝图上直接进行擦写涂改的行为, 均不是本公司设计人员所为, 本公司不予负责。
3. 本公司拥有本图纸的法定知识产权, 任何单位或个人未经授权, 不得使用本图纸（包括电子文件）进行施工或进行套用、复制、传播出版。
4. 本图纸的最终解释权归本公司所有。

施工图审查批准单位:

施工图审查批准书证号:

图纸专用章:

四川省建设工程设计出图专用章
中科科航工程设计有限公司
资质等级范围:工程设计建筑行业(建筑工程)甲级
工程设计风景园林工程专项甲级;工程设计公路行业公路专业乙级
资质证书编号:A151010761 有效期至:2027年09月28日

注册师执业章

中华人民共和国一级注册建筑师
姓 名: 陈旭侃
注册号: 5101076-018
有效期: 至2025年9月

注册师执业章:

建设单位:
晋江市池店镇人民政府

项目名称:
2025年晋江市池店镇桥南社区老旧小区改造第一批次

子项目名称
锦洲瑞苑小区改造

图名:
商业立面图三

审　定	从军英	
项目负责人	陈旭侃	
专业负责人	黄德志	
审　核	魏军强	魏军强
校　对	刘晨曦	刘晨曦
设　计	赵祥森	赵祥森
制　图	赵祥森	
工程编号	kh-qz2025-jg02	
图　别	建 施	
图　号	S-03	
日　期	2025.04	
版本号	第 1 版	

注：所有图纸以版本号数字最大者为最终版本并以此为准。