| 专业 | 实名 | 专业 | 姓名 | 专业 | 专业 | 签名 | 日期 |
|---|---|---|---|---|---|---|---|
| 建筑 | | 建筑 | | 电气 | 电气 | | |
| 结构 | | 结构 | | 暖通 | 暖通 | | |
| 给排水 | | 给排水 | | | | | |

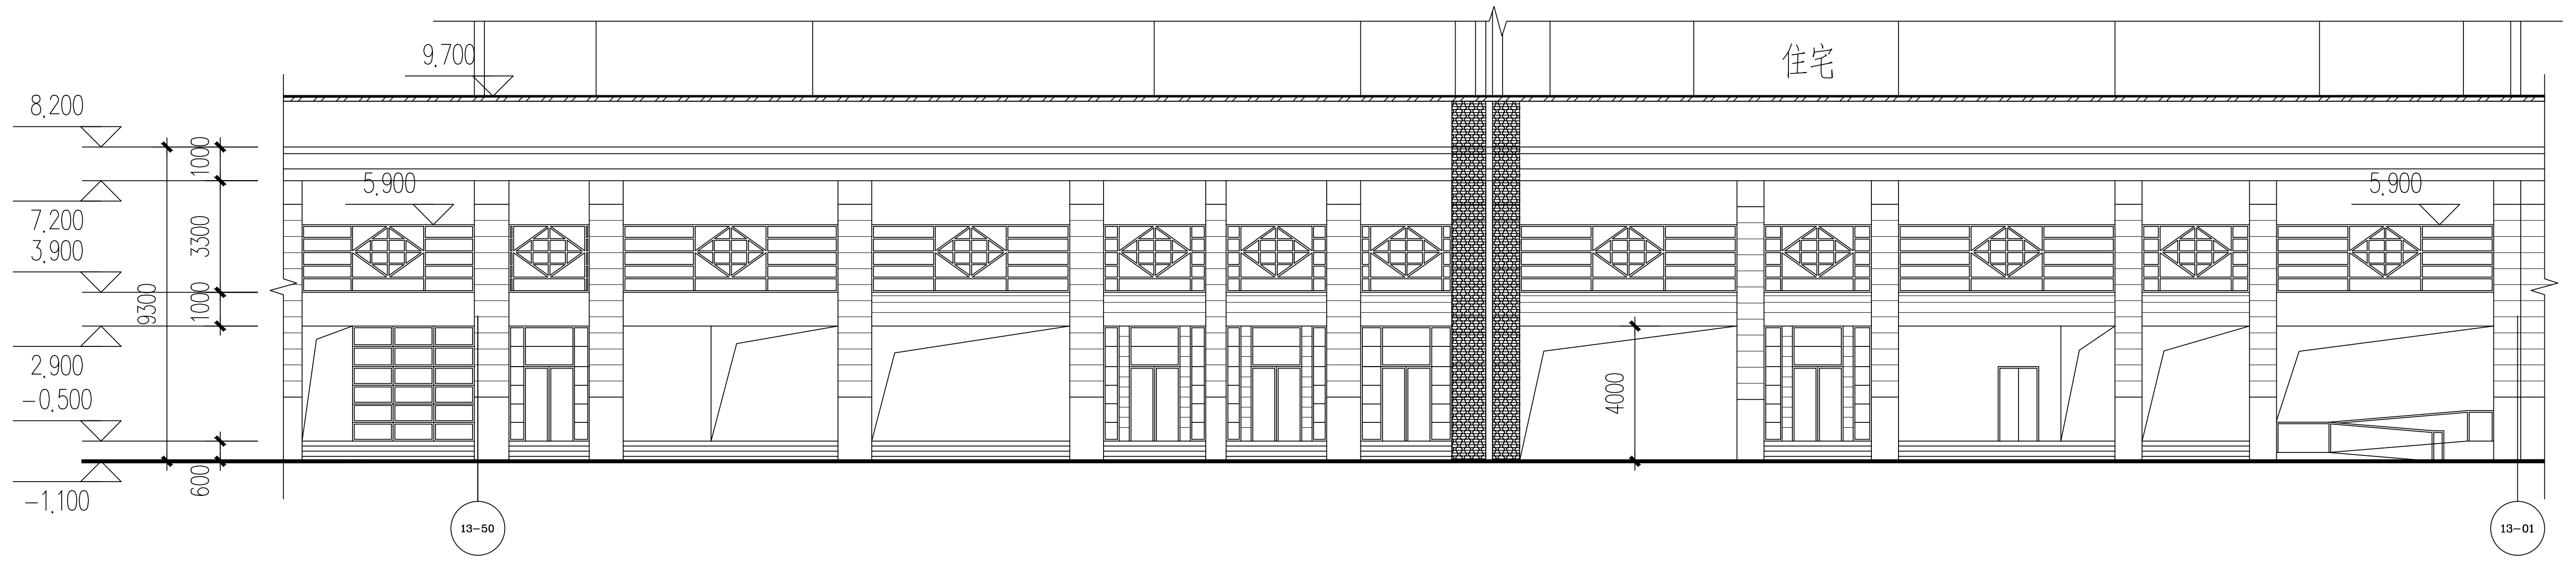

住宅
9,700
8,200
7,200
3,900
5,900
2,900
-0,500
-1,100
1000
3300
9300
600
4000
5-50
5-01

13、14、16栋商业 ⑤-50 — ⑤-01 立面图

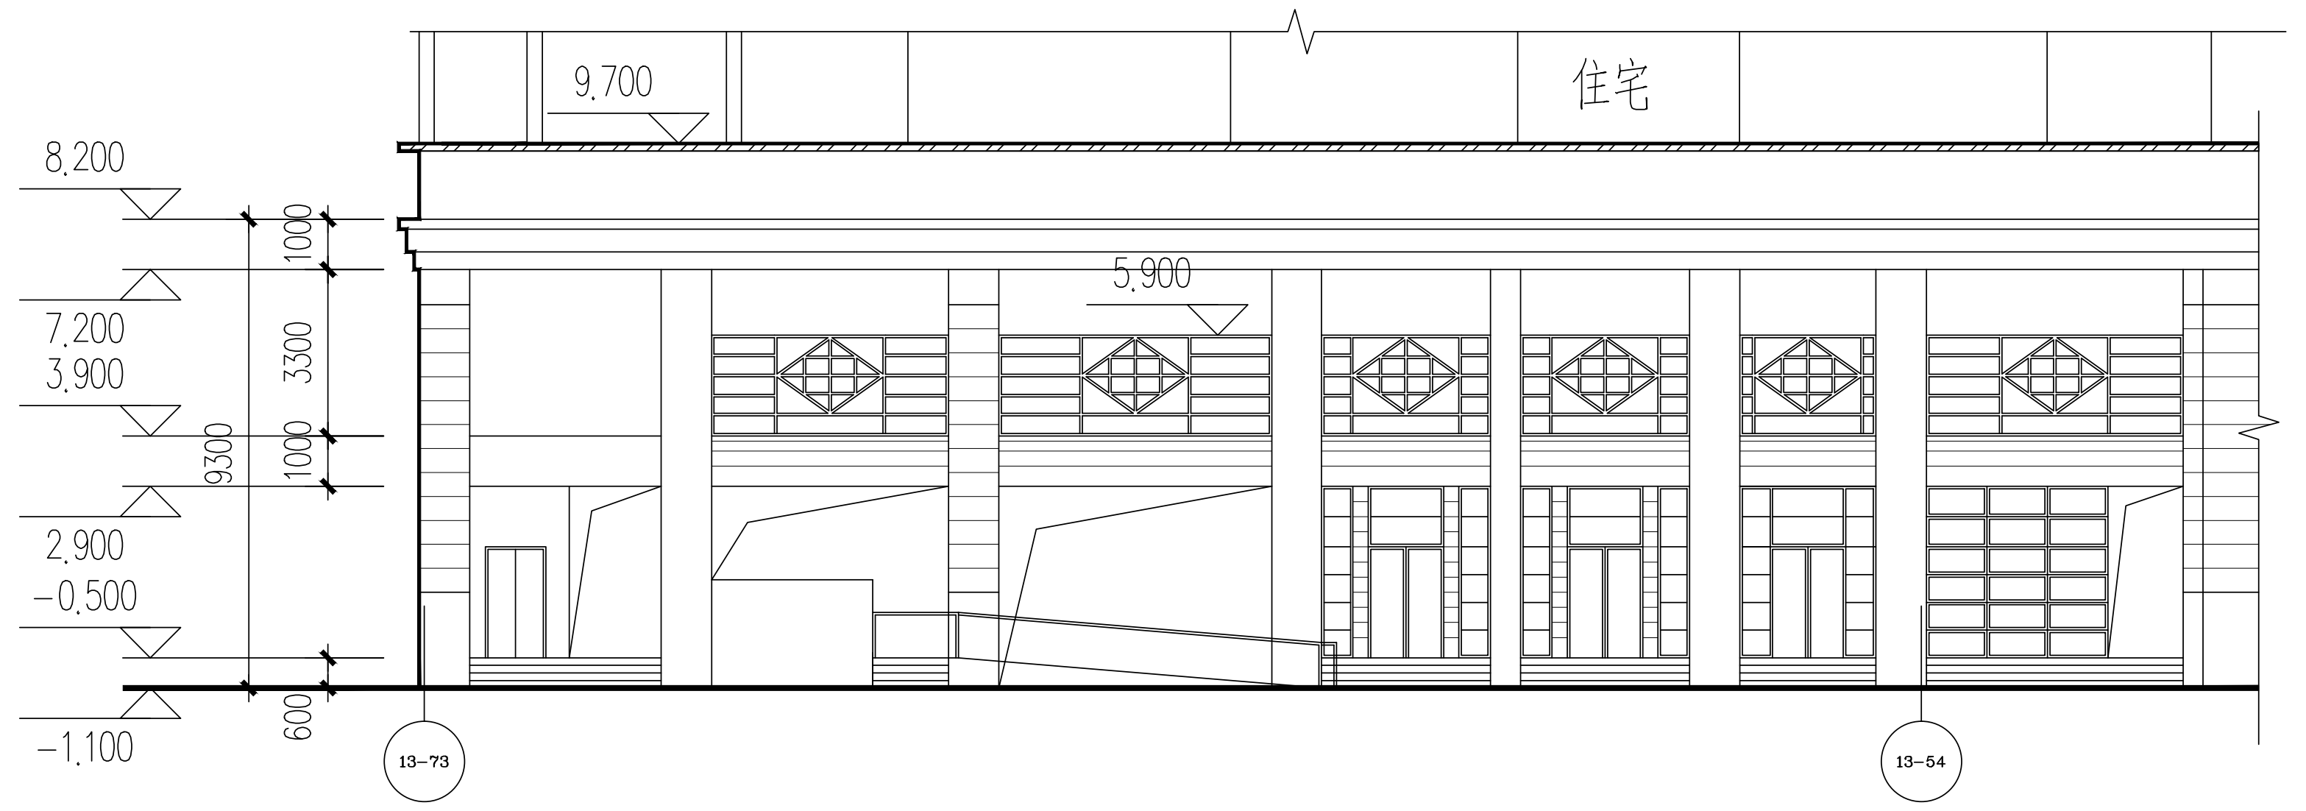

住宅
9,700
8,200
7,200
3,900
5,900
2,900
-0,500
-1,100
1000
3300
9300
600
13-73
13-54

13、14、16栋商业 13-73 — 13-54 立面图

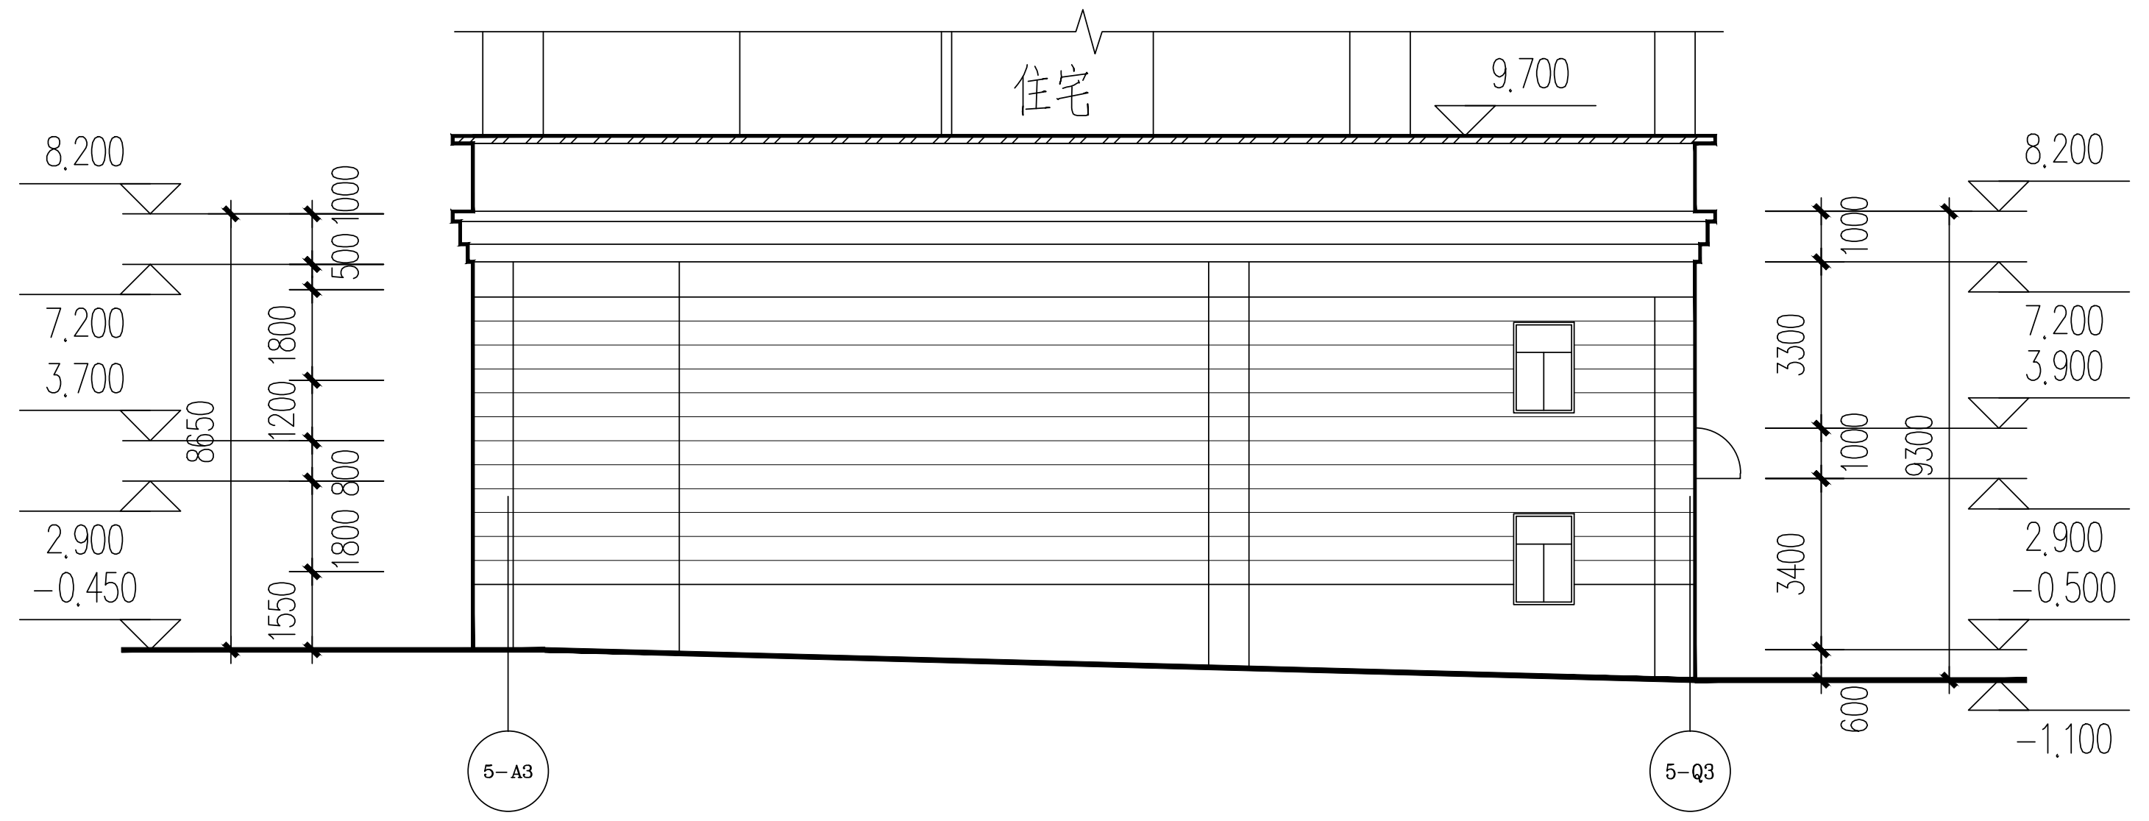

住宅
9,700
8,200
7,200
3,700
2,900
-0,450
8650
1550
1800
800
2200
500
1000
8,200
7,200
3,900
2,900
-0,500
-1,100
1000
3300
9300
3400
600
5-A3
5-Q3

13、14、16栋商业 13-A3 — 13-Q3 立面图

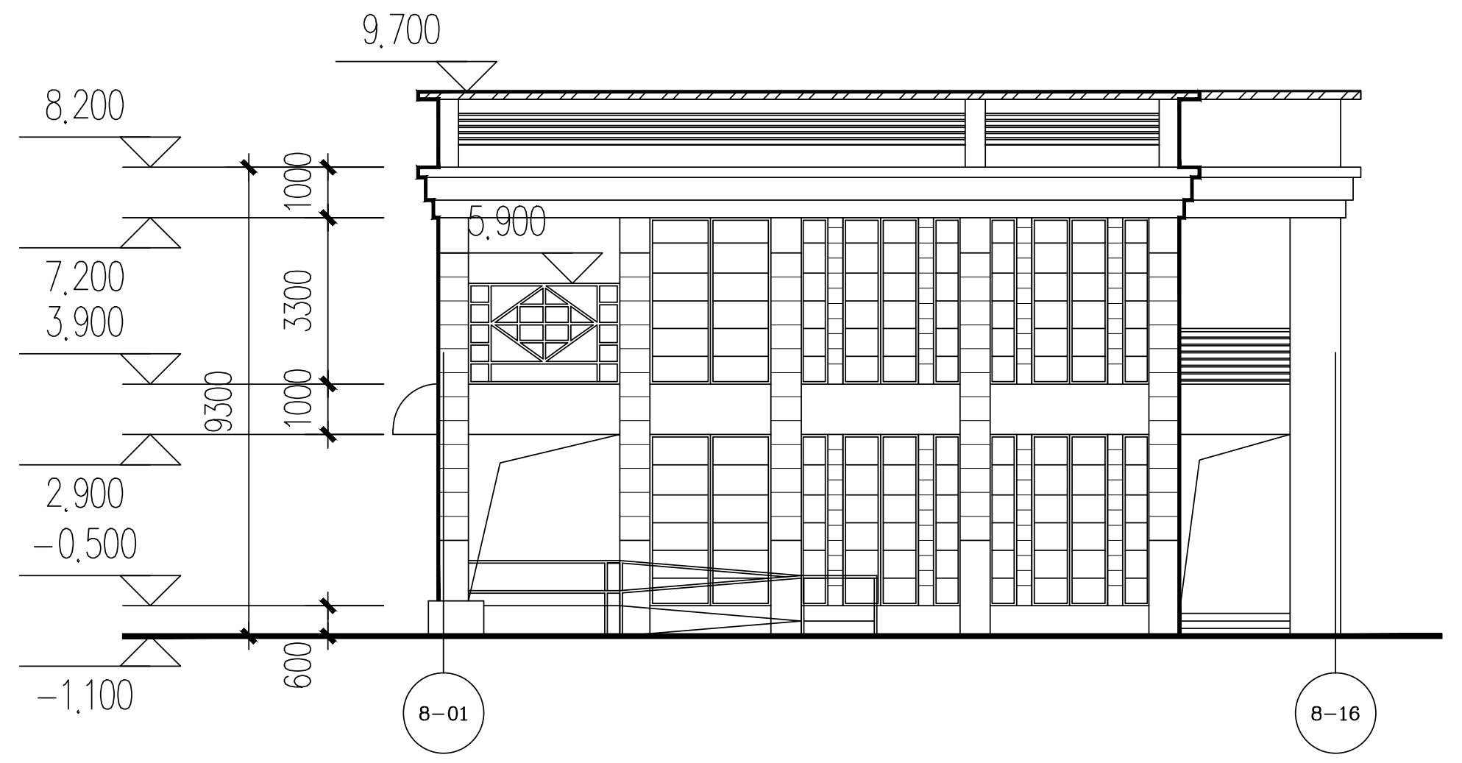

9,700
8,200
7,200
3,900
5,900
2,900
-0,500
-1,100
1000
3300
9300
600
8-01
8-16

13、14、16栋商业 16-01 — 16-16 立面图

- ▨ 需改造外墙涂料(22.1平方米)
- ▩ 商业变形缝修补

CSSN
中科科航
全过程工程咨询服务商

中科科航工程设计有限公司
建筑行业（建筑工程）甲级
风景园林工程设计专项甲级
公路行业(公路）专业乙级
证书编号：A151010761
市政行业（桥梁工程、道路工程、给水工程、
排水工程）专业乙级;
证书编号：A251010768

备注:
1. 本图纸若未加盖本公司的出图资质章, 则属无效图纸, 本公司不予承认, 并禁止在施工中使用。
2. 本图纸中若出现使用笔（刀）具在蓝图上直接进行擦写涂改的行为, 均不是本公司设计人员所为, 本公司不予负责。
3. 本公司拥有本图纸的法定知识产权, 任何单位或个人未经授权, 不得使用本图纸（包括电子文件）进行施工或进行套用、复制、传播出版。
4. 本图纸的最终解释权归本公司所有。

施工图审查批准单位:

施工图审查批准书证号:

图纸专用章:

四川省建设工程设计出图专用章
中科科航工程设计有限公司
资质等级范围:工程设计建筑行业(建筑工程)甲级
工程设计风景园林工程专项甲级; 工程设计公路行业公路专业乙级
资质证书编号:A151010761 有效期至:2027年09月28日

注册师执业章:

中华人民共和国一级注册建筑师
姓 名: 陈旭侃
注册号: 5101076-018
有效期: 至2025年9月

注册师执业章:

建设单位:
晋江市池店镇人民政府

项目名称:
2025年晋江市池店镇桥南社区老旧小区改造第一批次

子项目名称
锦洲瑞苑小区改造

图名:
商业立面图六

| | | |
|---|---|---|
| 审 定 | 丛军英 | 丛军英 |
| 项目负责人 | 陈旭侃 | |
| 专业负责人 | 黄德志 | |
| 审 核 | 魏军强 | 魏军强 |
| 校 对 | 刘晨曦 | 刘晨曦 |
| 设 计 | 赵祥森 | 赵祥森 |
| 制 图 | 赵祥森 | |
| 工程编号 | kh-qz2025-jg02 | |
| 图 别 | 建 施 | |
| 图 号 | S-06 | |
| 日 期 | 2025.04 | |
| 版 本 号 | 第 1 版 | |

注：所有图纸以版本号数字最大者为最终版本并以此为准。