专业	姓名	日期
建筑		
结构		
给排水		
电气		
暖通		

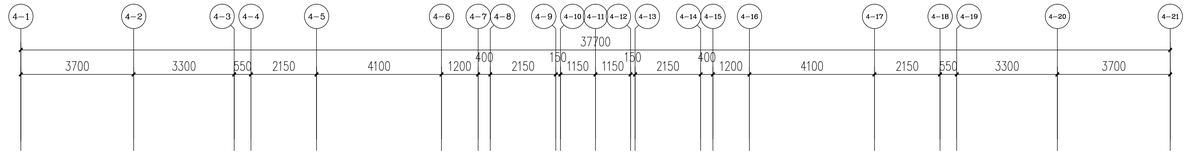

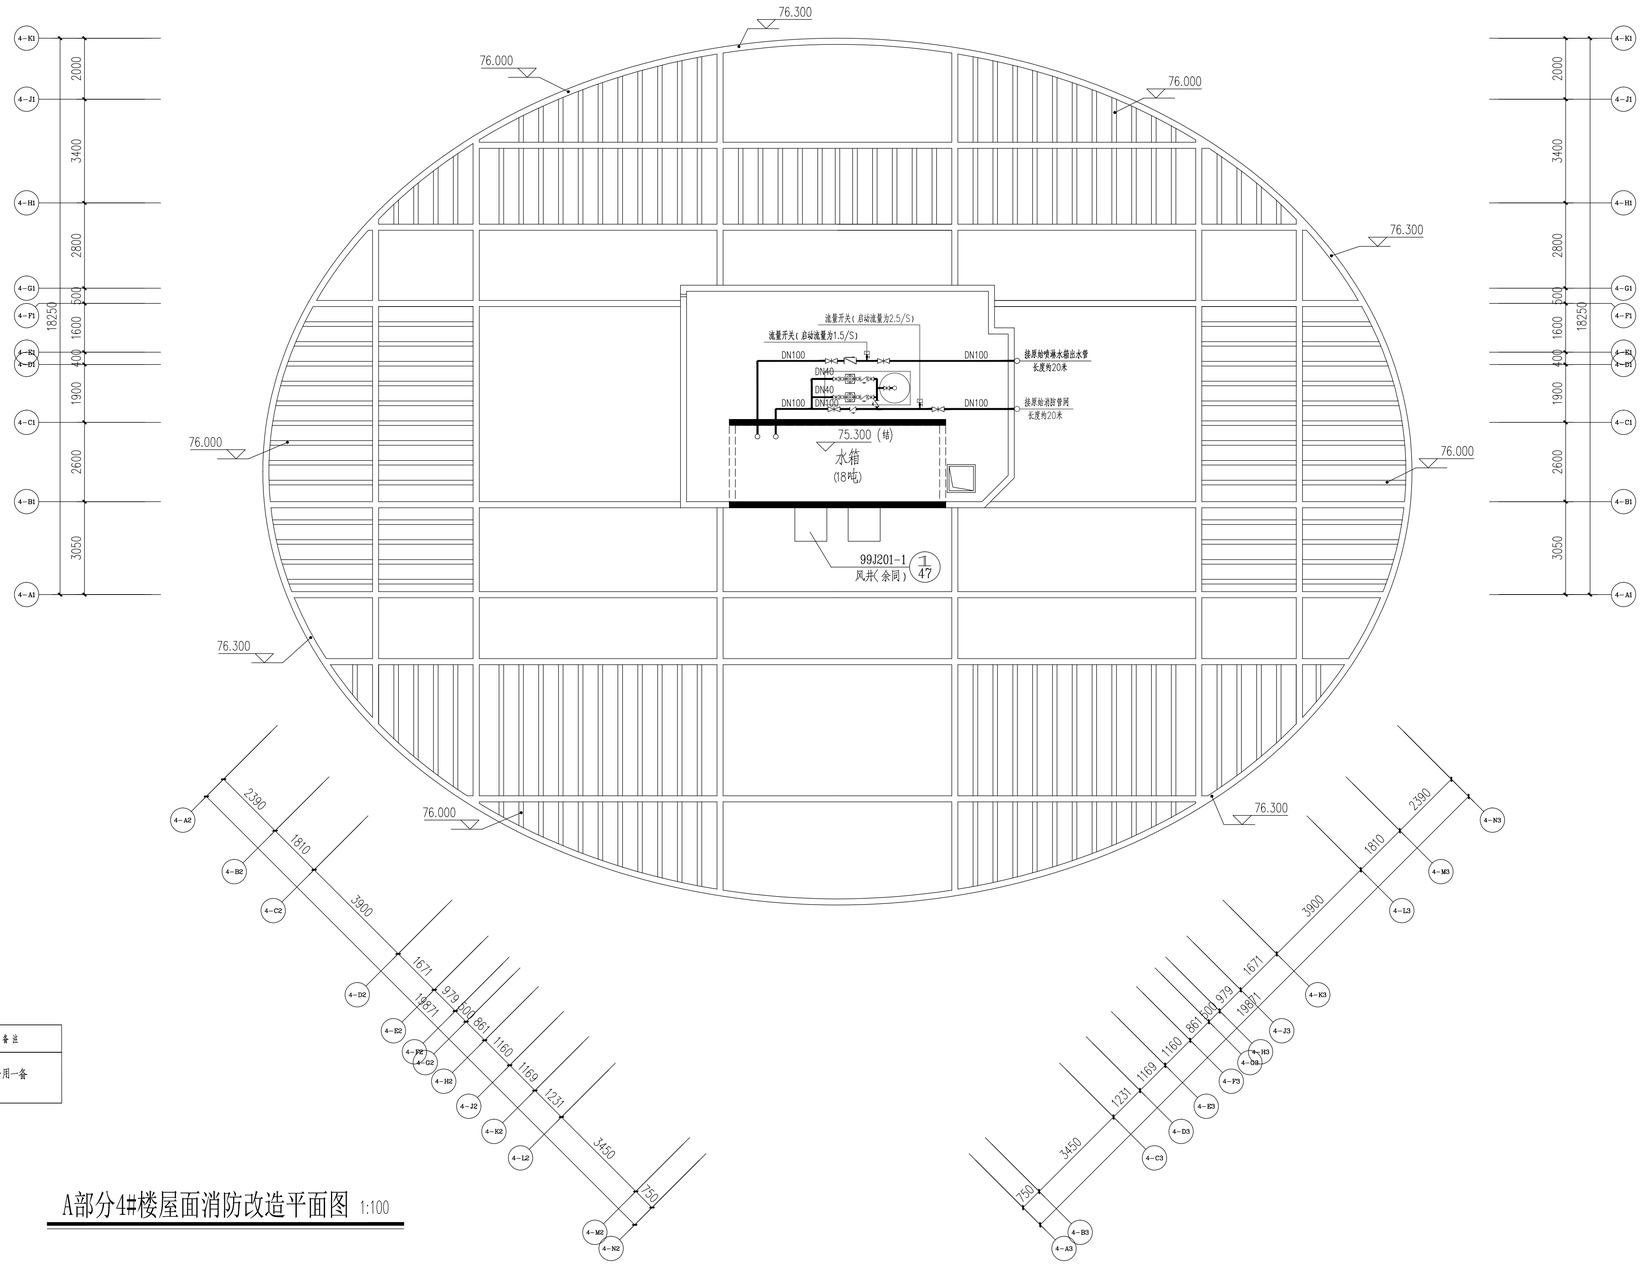

消防稳压泵主要设备表

编号	名称	规格 型号	数量	单位	备注
①	室内消火栓增压稳压设备	稳压泵XW(L)-[-2.0-20-ADL(Q=2.0L/s,H=20m,N=1.1kW) 立式隔膜式气压罐SQL800X0.6 Vs=150L 启泵压力为0.18MPa,停泵压力为0.25MPa	2	台	一用一备

A部分4#楼屋面消防改造平面图 1:100

中科科航

全过程工程咨询服务商

中科科航工程设计有限公司
建筑行业（建筑工程）甲级
风景园林工程设计专项甲级
公路行业(公路）专业乙级
证书编号：A151010761
市政行业（桥梁工程、道路工程、给水工程、排水工程）专业乙级；
证书编号：A251010768

备注:

1. 本图纸若未加盖本公司的出图专用章,则属无效图纸,本公司不予承认,并禁止在施工中使用。
2. 本图纸中出现使用笔(刀)具在蓝图上直接进行修写涂改的行为,均不是本公司设计人员所为,本公司不予负责。
3. 本公司拥有本图纸的法定知识产权,任何单位或个人未经授权,不得使用本图纸(包括电子文件)进行施工或进行出版、复制、传播出版。
4. 本图纸的最终解释权归本公司所有。

施工图审查批准单位:

施工图审查批准书证号:

四川省建设工程设计出图专用章
中科科航工程设计有限公司
资质等级范围:工程设计建筑行业(建筑工程)甲级
工程设计风景园林工程专项甲级;工程设计公路行业公路专业乙级
资质证书编号:A151010761 有效期至:2027年09月28日

注册师签章:

中华人民共和国一级注册建筑师
姓 名: 陈 旭 侃
注册号: 5101076-018
有效期: 至2025年9月

注册师执业章:

建设单位:
晋江市池店镇人民政府

项目名称:
2025年晋江市池店镇桥南社区老旧小区改造第一批次

子项目名称
锦洲瑞苑小区改造

图名:
A部分4#楼屋面消防改造平面图

审 定	罗 雨	
项目负责人	陈旭侃	
专业负责人	宋玉文	
审 核	肖 婷	
校 对	宋玉文	
设 计	彭小凯	
制 图	彭小凯	
工程编号	kh-qz2025-jg02	
图 别	水 施	
图 号	01	
日 期	2025.04	
版 本 号	第 1 版	

注：所有图纸以版本号数字最大者为最终版本并以此为准。