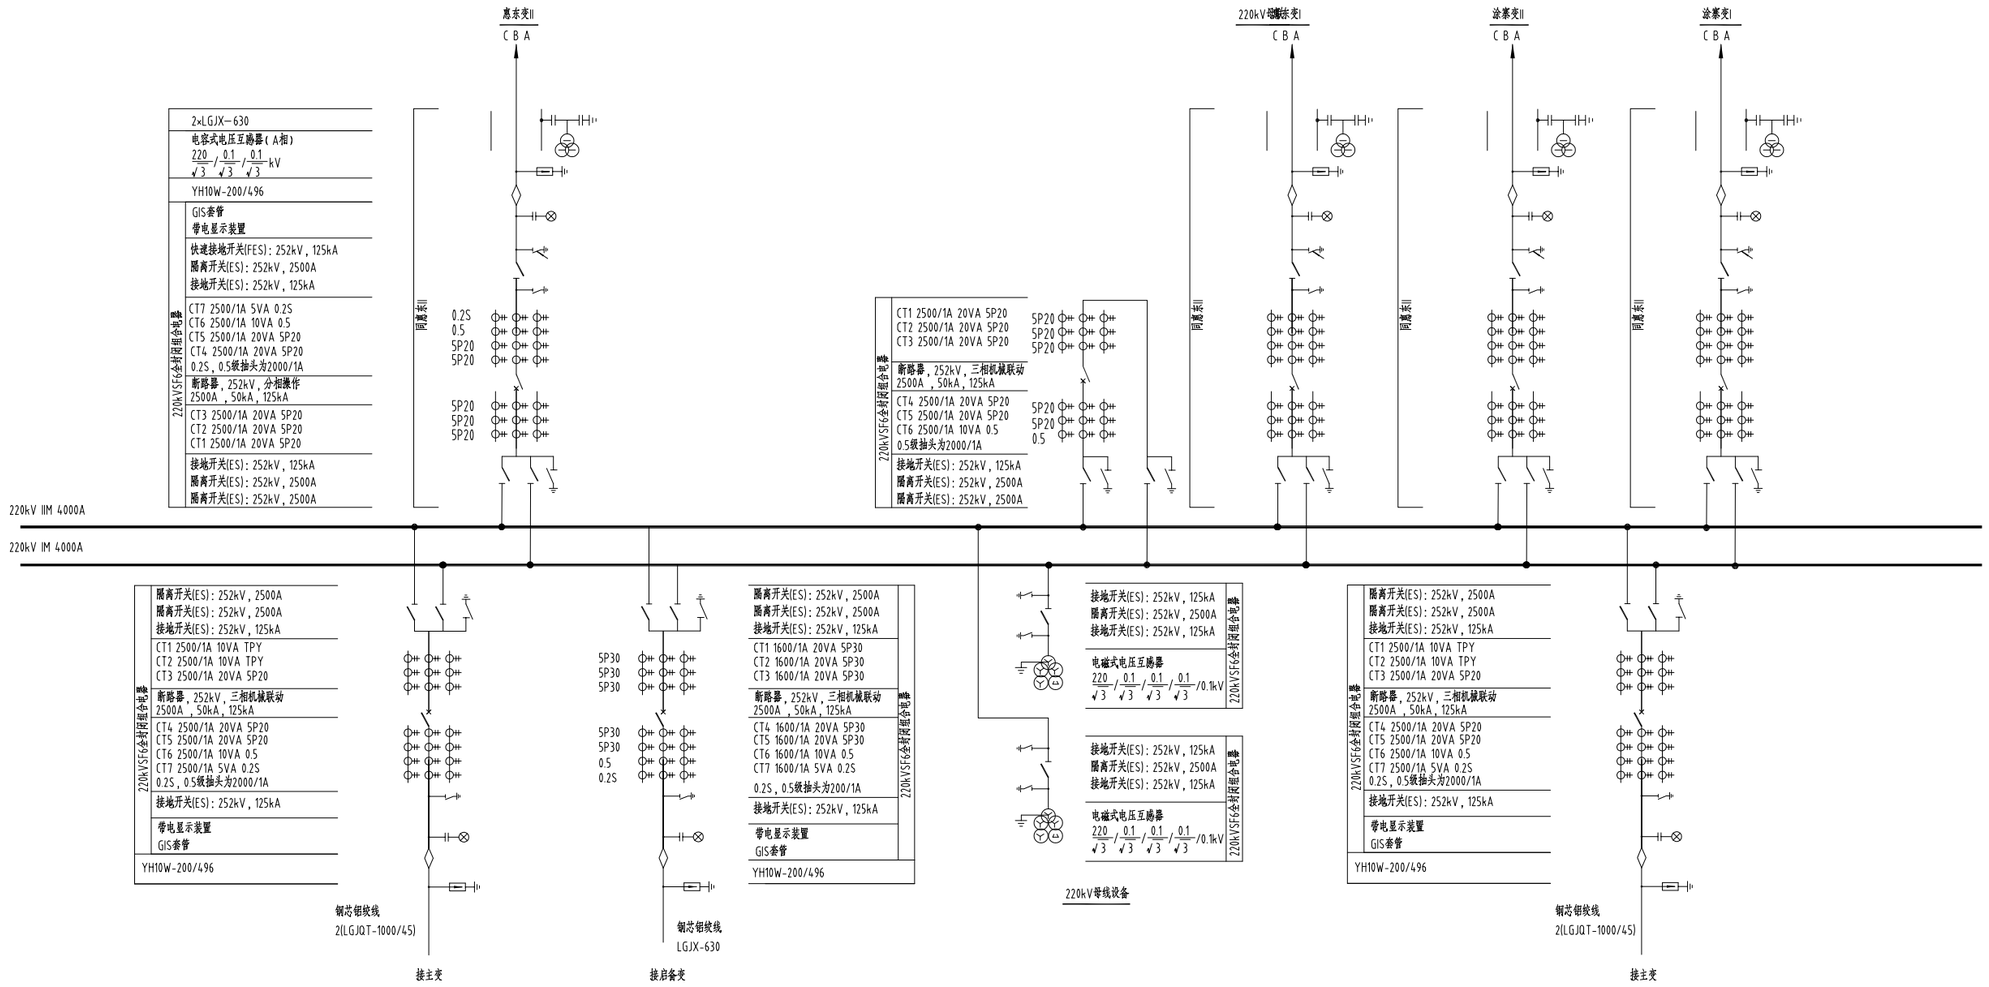

中国电建集团福建省电力勘测设计院有限公司			泉惠石化工业区2X660MW超超临界热电联产工程	招标	设计阶段
批准		设计			
审核		CAD制图		电气接线示意图	
		比例	1:100		
校核		日期	2024.11	图号	220kV气体绝缘金属封闭开关及附属设备技术规范书附图01