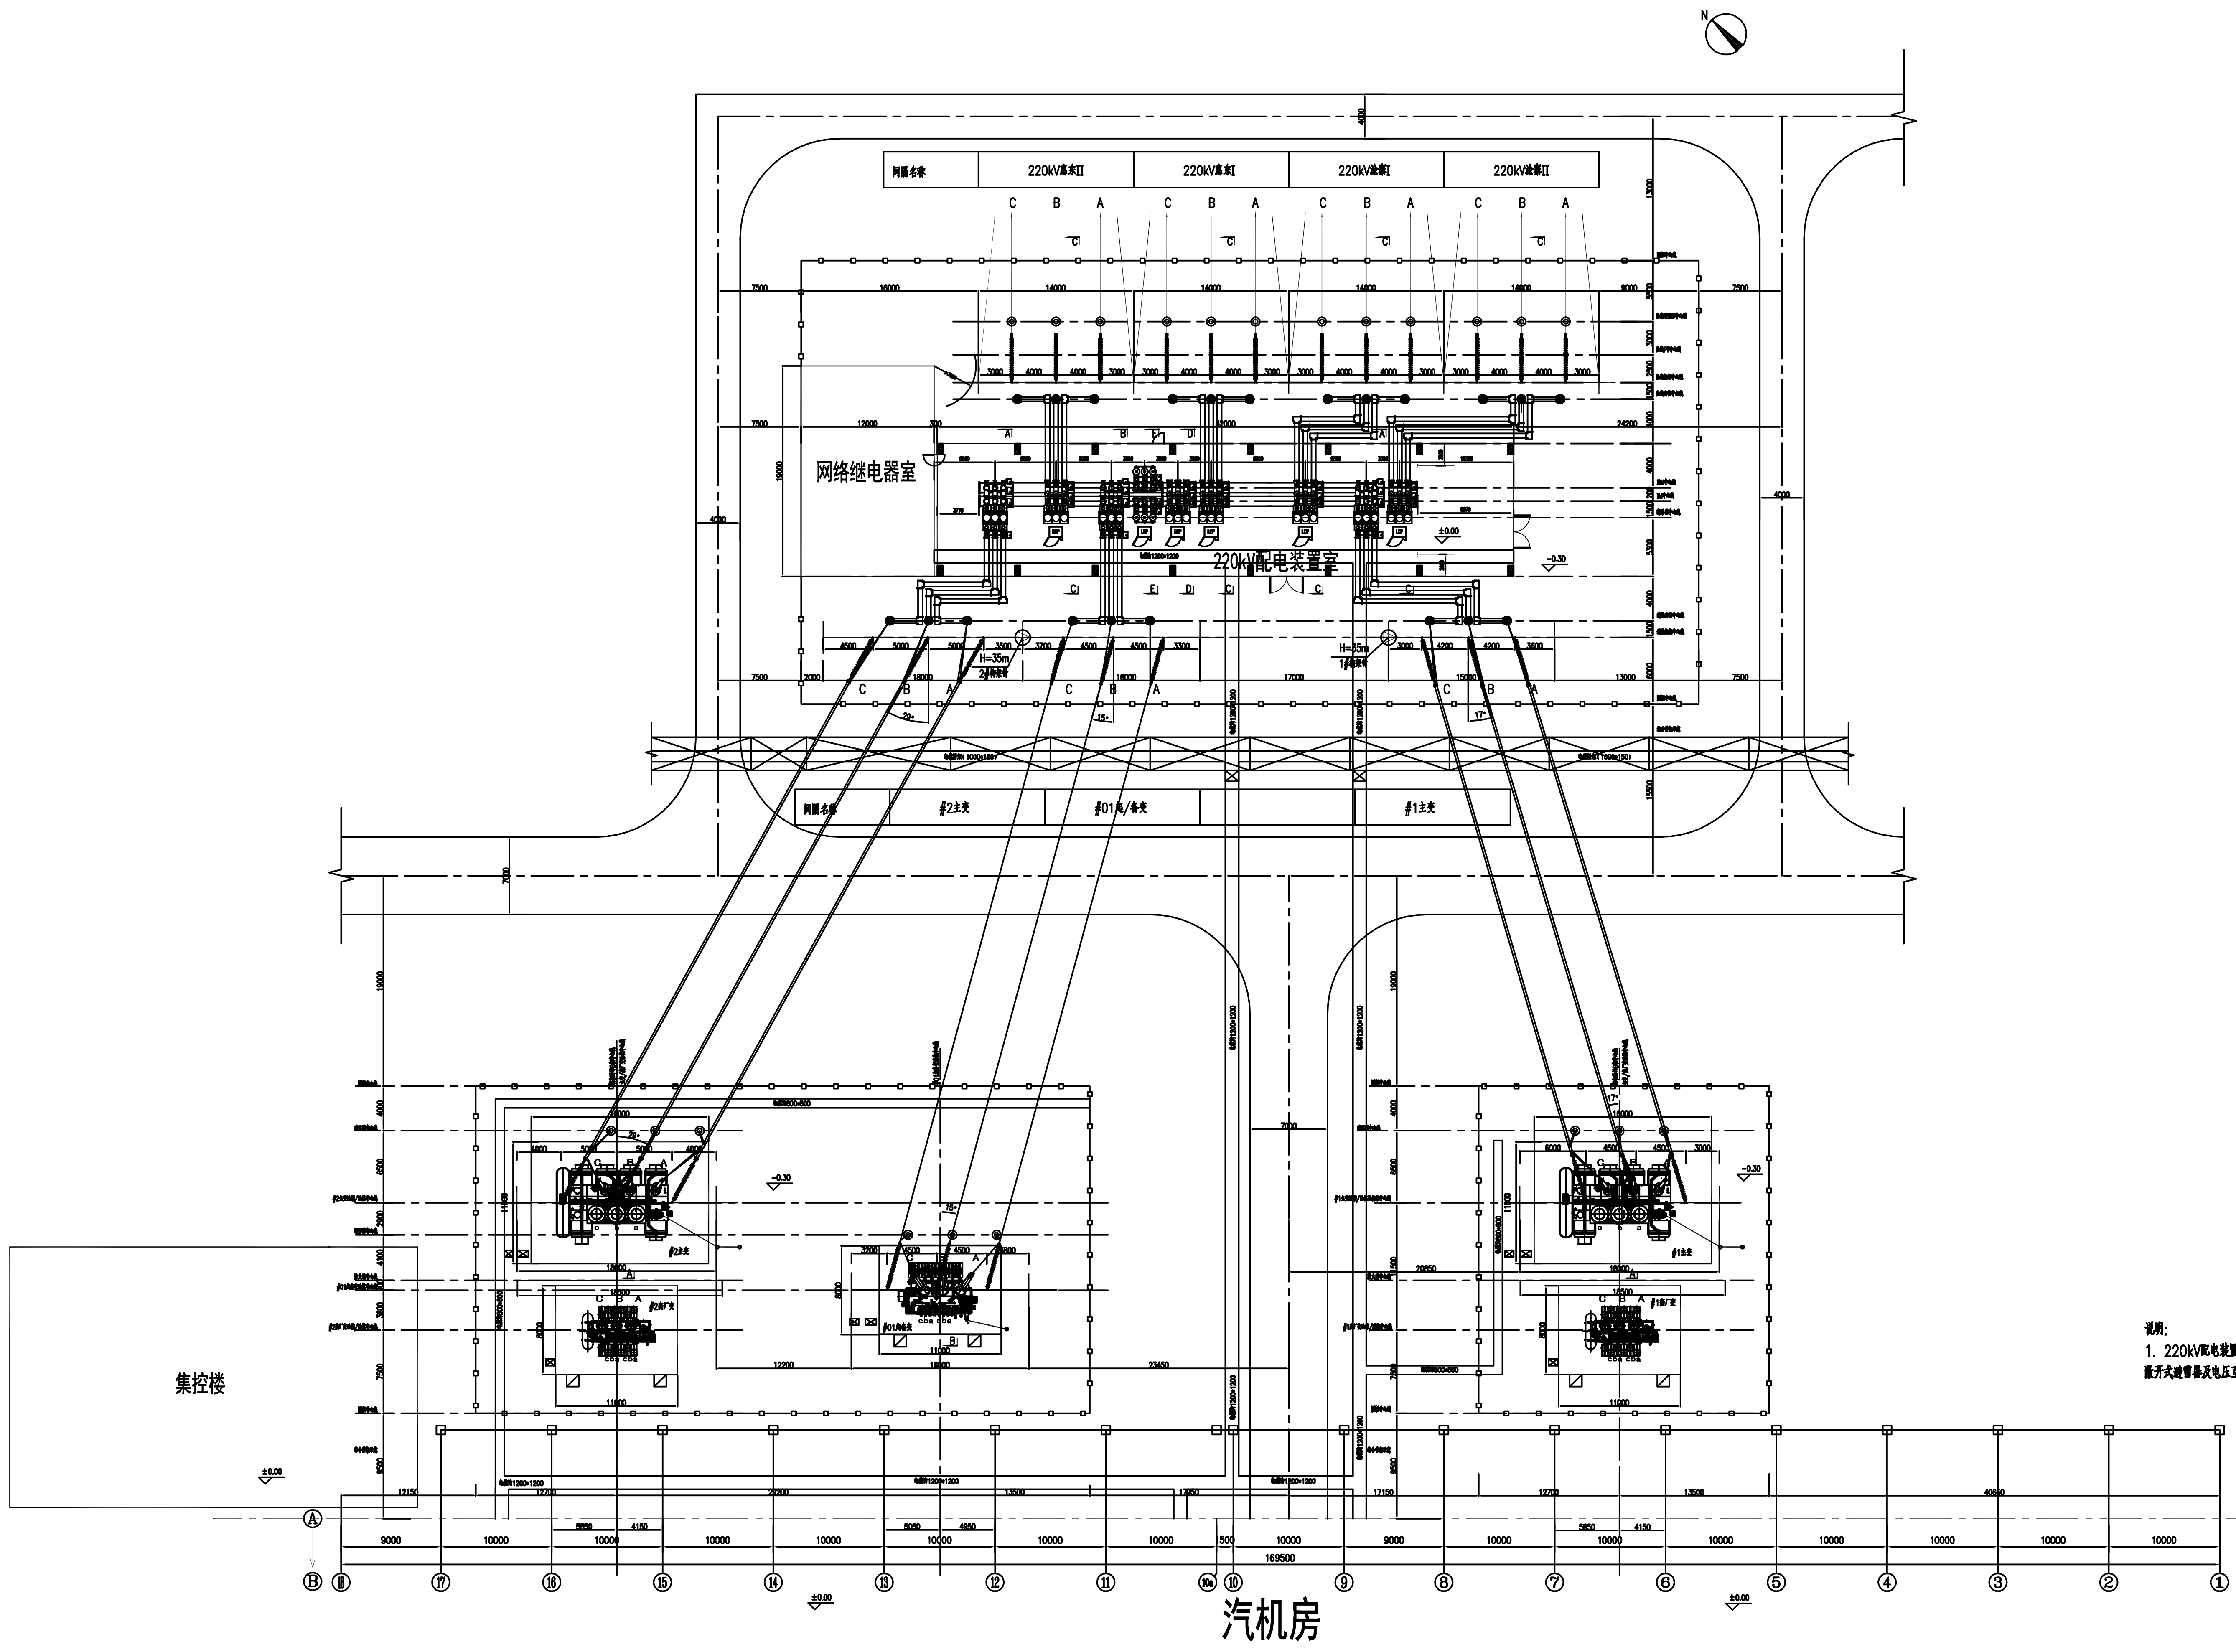
间隔名称
220kV惠东II
220kV惠东I
220kV涂寨I
220kV涂寨II
C
B
A
网络继电器室
220kV配电装置室
H=35m
#2主变
#01起/备变
#1主变
29°
15°
17°
集控楼
汽机房
±0.00
−0.30
169500
N

说明:

1. 220kV配电装置室内GIS设备、户外220kV敞开式避雷器及电压互感器为本此招标范围，详见技术规范书。

中国电建集团福建省电力勘测设计院有限公司			
泉惠石化工业区2X660MW超超临界热电联产工程		招标	设计阶段
批准		布置示意图 A排外电气设备布置图	
审核			
校核			
设计			
CAD制图			
年 月	比例 1:200	图号	220kV气体绝缘金属封闭开关及避雷器设备技术规范书附图02