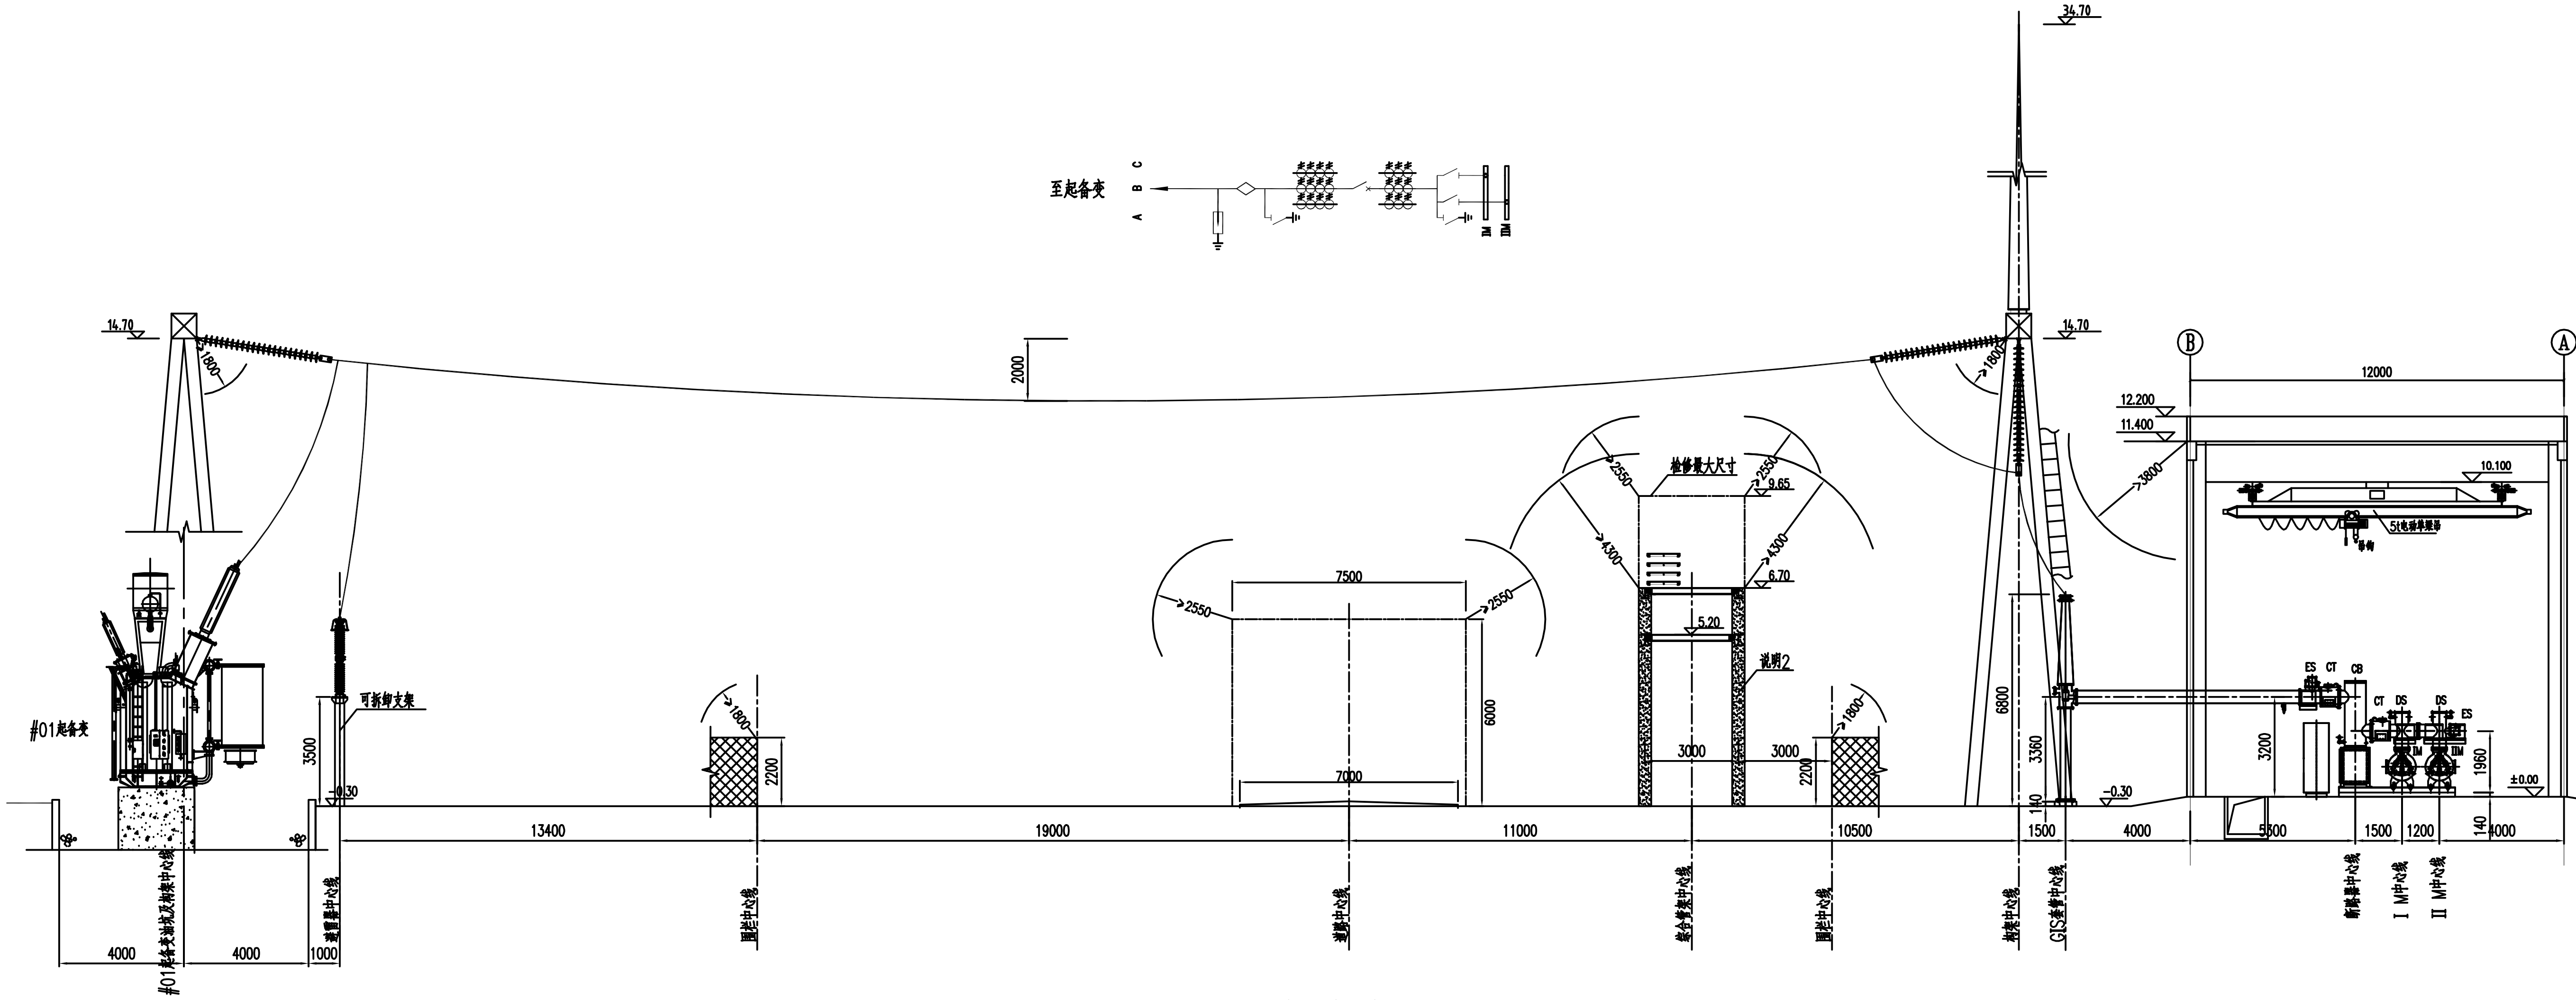
至起备变
A B C
IM
IIM
34.70
14.70
1800
2000
14.70
1800
#01起备变
可拆卸支架
3500
-0.30
1800
2200
7500
2550
2550
6000
7000
检修最大尺寸
2550
2550
9.65
4300
4300
6.70
5.20
说明2
3000
3000
2200
1800
6800
3360
140
-0.30
12000
12.200
11.400
3800
10.100
5t电动单梁吊
吊钩
ES
CT
CB
CT
DS
DS
ES
IM
IIM
3200
1960
±0.00
4000
4000
1000
13400
19000
11000
10500
1500
4000
5500
1500
1200
140
4000
#01起备变油坑及构架中心线
避雷器中心线
围栏中心线
道路中心线
综合管架中心线
围栏中心线
构架中心线
GIS套管中心线
断路器中心线
I M中心线
II M中心线
B
A

高压起/备变进线间隔断面图

B-B

说明:

1. 220kV配电装置室内GIS设备、户外220kV
敞开式避雷器及电压互感器为本此招标范围，详见技术规范书。

2. 图中标高以220kV配电装置室内地面±0.00为基准。

中国电建集团福建省电力勘测设计院有限公司				泉惠石化工业区2X660MW超超临界热电联产工程	招标 设计阶段
批 准		设 计		布置示意图 220kV高压起/备变进线间隔断面图	
审 核		CAD 制图			
		比 例	1:100		
校 核		日 期		图 号	220kV气体绝缘金属封闭开关及附属设备技术规范书附图04