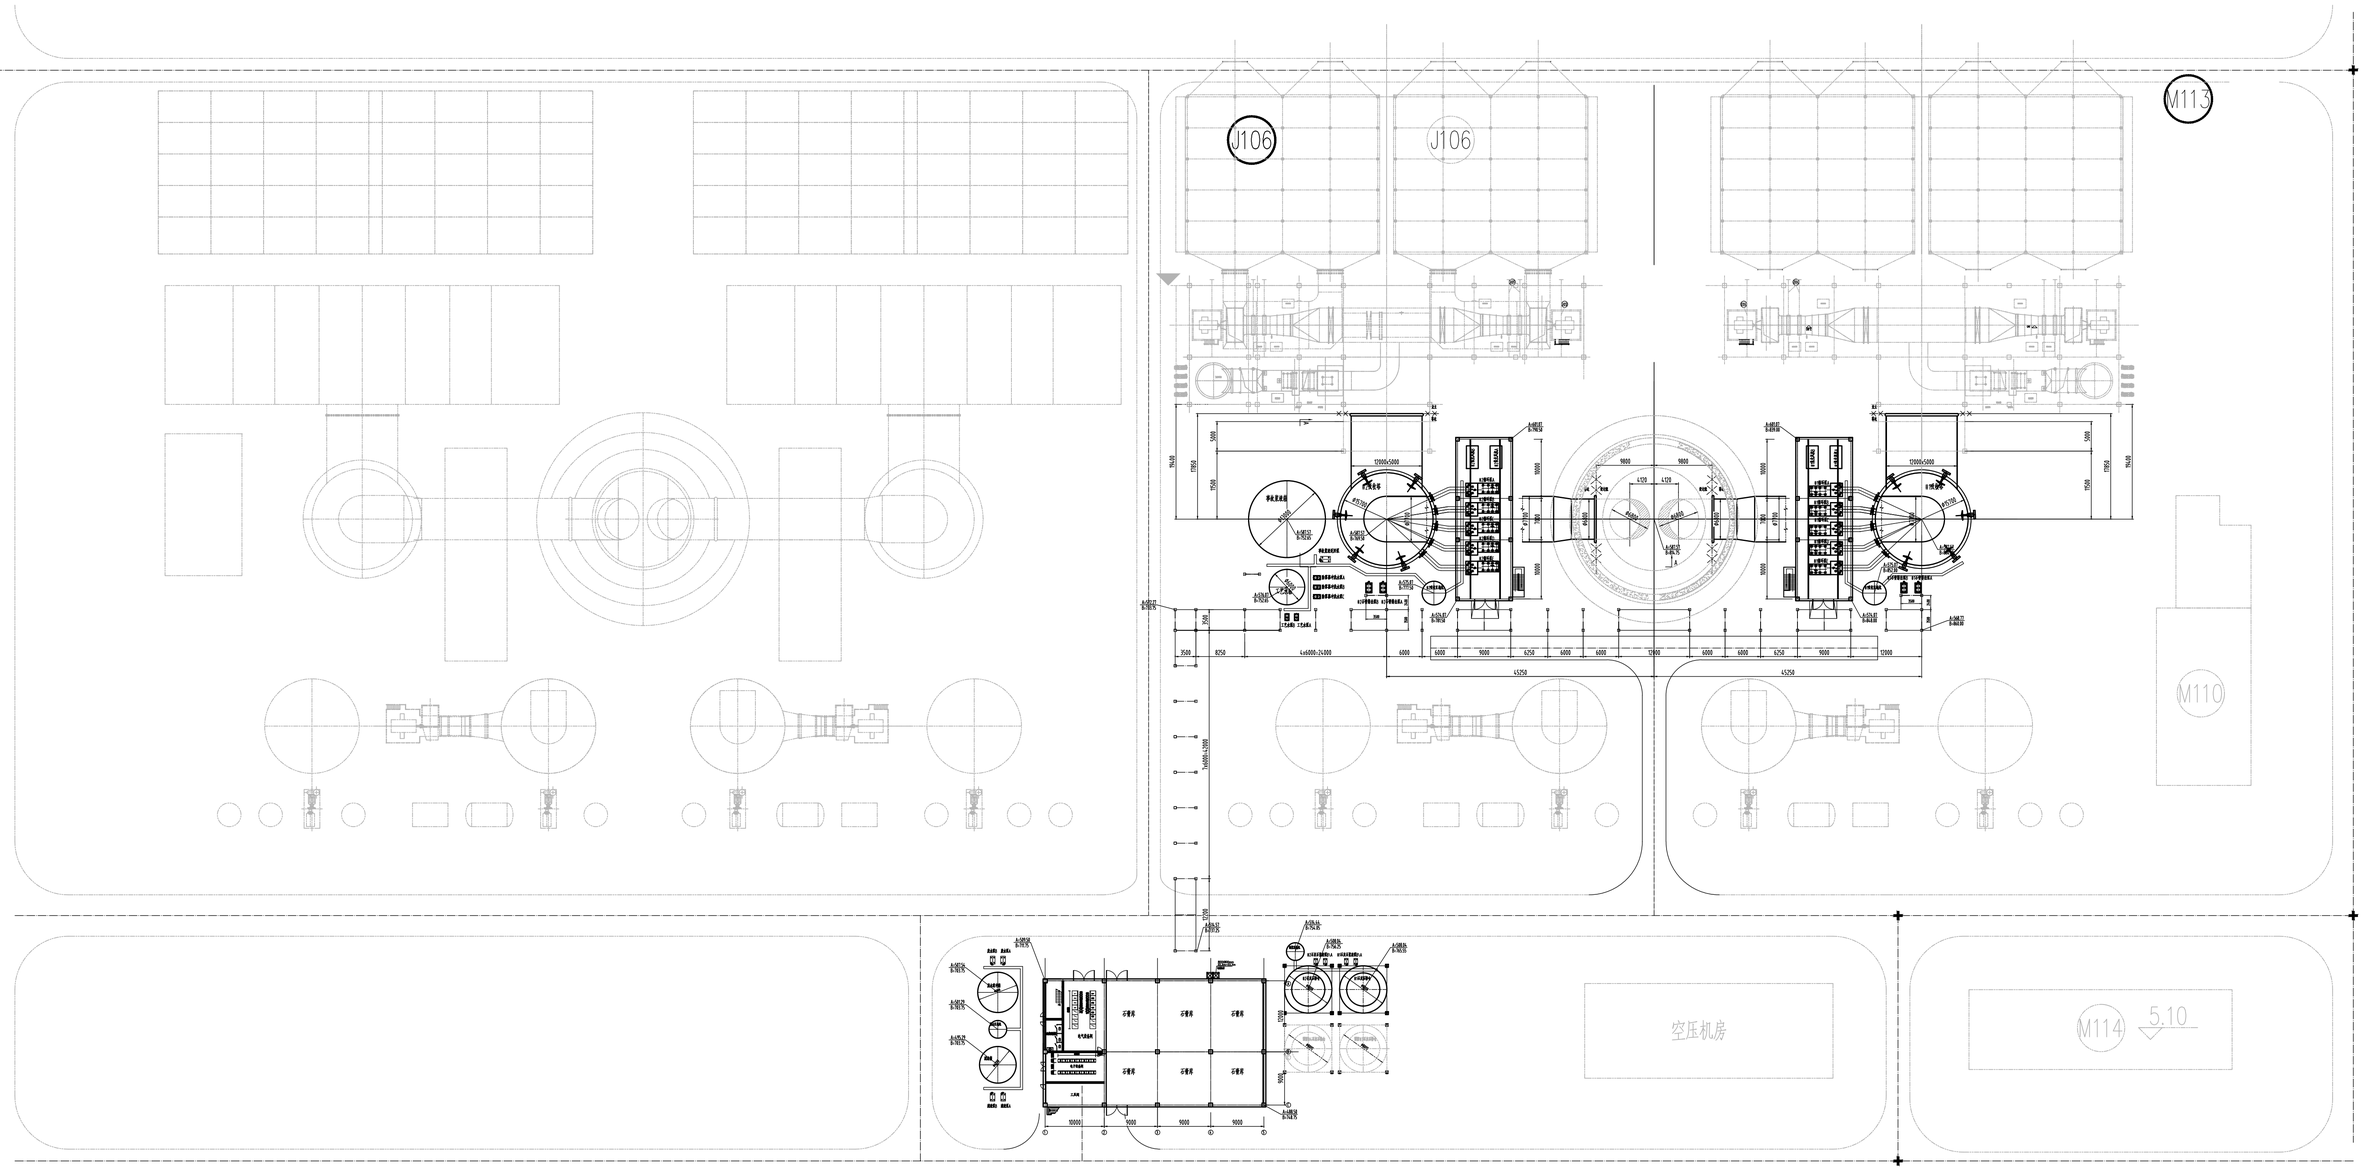

说明：

1、本工程±0.0m相当于绝对标高+5.2m。

2、室内区域地坪相对标高按±0.0m计，室外区域地坪相对标高按-0.3m计。

3、图中全部尺寸除注明外，均以毫米为单位，标高以米为单位。

会签	专业	姓名	日期	浙江菲达环保科技股份有限公司 Zhejiang Feida Environmental Science & Technology Co.Ltd			
设计		工艺		杭州市江干区九堡镇三村1号	总布置图		
CAD制图							
校对				阶段确认	审查	批准	F25CT03-TL-J-01
协作单位						1:250	
审核		年月日		共 张	第 张		

F25CT03-TL-J-01