

# 石狮市一县一溪一特色乡村振兴精准提升（一期）项目 ——蚶江沟基础设施与生态整治建设项目

内 容：景观施工图  
Contents

专 业：园林土建专业  
Profession

项目负责人：  
Project Manager

何志洪

项目设计师：  
Project Designer

蔡金兴

审 核：  
APPROVED BY

何志洪

图 章：



福建省伟超市政园林规划设计院有限公司

2025年07月

福建省伟超市政园林规划设计院有限公司				图 纸 目 录	
工程编号		工程名称	石狮市一县一溪一特色乡村振兴精准提升（一期）项目 一蚶江沟基础设施与生态整治建设项目	专业	园林土建
				专业分项	
2025年07月		项目名称	滨海景观带景观提升工程	设计阶段	施工图
				共 4 页	第 1 页
序 号	图 号	图 纸 名 称		图 幅	备 注
设计说明					
1	SM-01	图纸目录（一）		A2	
2	SM-02	图纸目录（二）		A2	
3	SM-03	总设计说明一		A2	
4	SM-04	总设计说明二		A2	
5	通用图部分				
6	T-01	基础做法		A2	
7	T-02	坐凳准段通用详图		A2	
8	T-03	圆形树池坐凳标准段通用详图		A2	
9	T-04	车档标准段做法详图		A2	
10	T-05	非机动车停车位标准段做法详图		A2	
11	T-06	栏杆做法详图		A2	
12	T-07	特色不锈钢坐凳通用详图一		A2	
13	T-07.1	特色不锈钢坐凳通用详图二		A2	
14	总图部分				
15	LAPC-00	现状拆除索引平面图、现状拆除通用大样图		A2+0.25	
16	LAPC-01	现状拆除平面图一		A2+0.25	
17	LAPC-02	现状拆除平面图二		A2+0.25	
18	LAPC-03	现状图片		A2+0.25	
19	LAPC-04	现状拆除平面图三		A2+0.25	
20	LAPC-05	现状拆除平面图四		A2+0.25	
21	LAPC-06	现状拆除栏杆平面图一~三		A2+0.25	
出图章			注册章		

项目负责人 何少斌

专业负责人 何少斌

填表人 蔡金玲

福建省伟超市政园林规划设计院有限公司				图 纸 目 录	
工程编号		工程名称	石狮市一县一溪一特色乡村振兴精准提升（一期）项目 一蚶江沟基础设施与生态整治建设项目	专业	园林土建
				专业分项	
2025年07月		项目名称	滨海景观带景观提升工程	设计阶段	施工图
				共 4 页	第 2 页
序 号	图 号	图 纸 名 称		图 幅	备 注
1	LAPC-07	现状拆除栏杆做法详图		A2	
2	LPA-01	滨海景观带总平面图		A0	
3	LPA-02	滨海景观带铺装、索引平面图		A0	
4	LPA-03	滨海景观带竖向平面图		A0	
5	LPA-04	滨海景观带尺寸平面图		A0	
6	LPA-05	滨海景观带坐标定位平面图		A0	
7	详图				
8	JS-01	驿站一广场详图一		A2	
9	JS-01. 1	驿站一广场详图二		A2	
10	JS-01. 2	驿站一广场详图三		A2	
11	JS-01. 3	异形花池详图		A2	
12	JS-02	驿站二广场详图一		A2	
13	JS-02. 1	驿站二广场详图二		A2	
14	JS-02. 2	驿站二广场详图三		A2	
15	JS-03	挑台一详图一		A2	
16	JS-03. 1	挑台一详图二		A2	
17	JS-03. 2	挑台一详图三		A2	
18	JS-03. 3	挑台一详图四		A2	
19	JS-03. 4	挑台一详图五		A2	
20	JS-03. 5	挑台一详图六		A2	
21	JS-03. 6	挑台一详图七		A2	
22	JS-03. 7	挡土墙设计说明		A2	
出图章			注册章		

项目负责人 何少斌

专业负责人 何少斌

填表人 蔡金玲



福建省伟超市政园林规划设计院有限公司				图 纸 目 录		
工程编号		工程名称	石狮市一县一溪一特色乡村振兴精准提升（一期）项目 一蚶江沟基础设施与生态整治建设项目		专业	园林土建
					专业分项	
2025年07月		项目名称	滨海景观带景观提升工程		设计阶段	施工图
					共 4 页	第 3 页
序 号	图 号		图 纸 名 称		图 幅	备 注
1	JS-03.8	挡土墙结施图		A2		
2	JS-04	挑台二详图一		A2		
3	JS-04.1	挑台二详图二		A2		
4	JS-04.2	挑台二详图三		A2		
5	JS-04.3	挑台二详图四		A2		
6	JS-04.4	挑台二详图五		A2		
7	JS-05	挑台三详图一		A2		
8	JS-05.1	挑台三详图二		A2		
9	JS-05.2	挑台三详图三		A2		
10	JS-05.3	挑台三详图四		A2		
11	JS-05.4	挑台三详图五		A2		
12	JS-06	挑台四详图一		A2		
13	JS-06.1	挑台四详图二		A2		
14	JS-06.2	挑台四详图三		A2		
15	JS-06.3	挑台四详图四		A2		
16	JS-06.4	挑台四详图五		A2		
17	JS-07	挑台五详图一		A2		
18	JS-07.1	挑台五详图二		A2		
19	JS-07.2	挑台五详图三		A2		
20	JS-07.3	挑台五详图四		A2		
21	JS-08	休憩平台一详图		A2		
22	JS-09	休憩平台二详图		A2		
出图章				注册章		

项目负责人 何少冰

专业负责人 何少冰

填表人 蔡金祥

福建省伟超市政园林规划设计院有限公司				图 纸 目 录	
工程编号		工程名称	石狮市一县一溪一特色乡村振兴精准提升（一期）项目 一蚶江沟基础设施与生态整治建设项目	专业	园林土建
				专业分项	
2025年07月		项目名称	滨海景观带景观提升工程	设计阶段	施工图
				共 4 页	第 4 页
序 号	图 号		图 纸 名 称	图 幅	备 注
1	XS-01	“泼天富贵”打卡小品详图		A2	
2	XS-02	“我爱石狮”打卡小品详图		A2	
3	XS-03	“红罍”打卡小品详图		A2	
4	XS-03	“中国国家地理”打卡小品详图		A2	
5	XS-05	“蚶江”坐凳小品详图		A2	
6	XS-06	船桨网红小品详图		A2	
7	CH-00	蚶江沟护岸彩绘分段一索引图		A2+0.25	
8	CH-01	蚶江沟护岸彩绘分段一		A2+0.25	
9	CH-02	蚶江沟护岸彩绘分段二		A2+0.25	
10	CH-03	蚶江沟护岸彩绘分段三		A2+0.25	
11	CH-04	蚶江沟护岸彩绘分段四		A2+0.25	
12	CH-05	蚶江沟护岸彩绘分段五		A2+0.25	
13	CH-06	蚶江沟护岸彩绘分段六		A2+0.25	
14	CH-07	蚶江沟护岸彩绘分段七		A2+0.25	
15	CH-08	蚶江沟护岸彩绘分段八		A2+0.25	
16	CH-09	蚶江沟护岸彩绘分段九		A2+0.25	
17					
18					
19					
20					
21					
22					
出图章			注册章		

项目负责人 何少冰

专业负责人 何少冰

填表人 蔡金祥



# 总设计说明一

## 一、工程概况：

- 工程名称：石狮市一县一溪一特色乡村振兴精准提升（一期）项目——蚶江沟基础设施与生态整治建设项目
- 建设单位：石狮市福狮振兴乡村投资发展有限公司
- 项目概况：本项目位于石狮市泉州湾桥头片区。
- 工程内容：
  - 本项目为景观提升工程，起点从濠江路口至莲锦路口锦江外线约2.1公里路侧绿地范围内：
  - 1、拆除、移除、及现状苗木移植、清杂工程；2、两个服务驿站及周边平台，两个观景平台；
  - 3、六个网红小品，沿线休息座椅；4、绿化提升工程。
- 滨海浪漫步道约1800米防护栏杆，约1700米地面彩绘及三个节点护坡彩绘
- 三、起点从濠江路口至莲锦路口锦江外线约2.1公里蚶江沟两侧：
- 1、蚶江沟护坡及机耕道一侧现状杂草清杂工程；2、沿市政道路一侧：濠江路口一个观景平台，蚶江沟护坡四个挑台；
- 3、蚶江沟护坡地面彩绘；4、沿机耕道两个休息平台；
- 5、绿化提升工程。

## 二、设计依据：


- 《城市园林绿化工程施工及验收规范DB11/T212—2023》中关于环境施工的有关规范标准。
- 《城市绿地设计规范》GB 50420—2007。
- 《无障碍设计规范》GB50763—2022。
- 《公园设计规范》GB 51192—2016。
- 国家及地方颁布的有关规范、规定及标准。
- 建设单位认可的设计方案、初步设计图纸及建设单位的修改意见：
  - 此图册使用的方案版本为：《（汇报本）石狮“滨海浪漫线”景观提升》
  - 双方签定的设计合同。
- 业主提供的以下项目相关设计原始资料：
  - 原始地形图；此图册使用的原始地形图版本为：《（20240317）石狮市蚶江镇土地整治项目(一期)规划设计总平面布置图》  
《石狮锦江外线路外两侧景观绿化工程竣工图》
  - 综合管网图（含各管网及检查井的位置，标高等）；此图册使用的综合管网图版本为：-----
  - 相关依据最终出图时均经过业主确认，若出图后有新版本，或以上设计依据与施工现场不相符，应及时与设计方沟通，进行设计变更后，方可继续施工。

## 三、一般说明：

- 本工程总平面图与分区平面图设计标高采用绝对标高值；园建单立体、剖面图采用相对标高值±0.00，其相对绝对标高值，详见各图中附注。
- 本工程设计中除标高、坐标以米（m）为单位外，其余尺寸均以毫米（mm）为单位。
- 本工程施工图纸所示尺寸与现场不符时,按现场尺寸为准,并应通知设计人员调整。
- 本工程设计中所述材料配合比除注明重量比外，其余均为体积比。
- 本工程图中景观定位坐标系统采用建设单位提供的坐标系统。
- 本工程各种材料做法标注顺序自上而下；垂直面上是以施工先后次序注写；水平面上是按实际的上下层次注写。
- 所有地面工程、墙体工程及综合工程中的驳岸与石景布景工程，应在主体工程、地下管线完工后，方可进行施工。
- 所有外装饰材料色彩需做小样，经甲方及设计单位认可后方可施工。大面积施工前，须完成小范围区域，其质量及施工工艺作为后续大面积施工验收标准。
- 各类设备应在本工程上建施工之前由甲方负责组织相关的设备技术施工图，经本设计单位审核后，厂家或安装单位派专人赴现场配合上建施工。
- 特殊工艺如雕塑、喷泉、艺术假山、钢拉膜结构等，其详施施工图纸与施工安装应由专业公司负责，但须同时向设计单位提供相关的施工图纸进行审核，并由专业公司派人员赴现场施工或配合上建施工。
- 施工安装必须严格遵守国家颁布的有关标准及各项施工验收规范的规定，并与建筑、结构、绿化、水电、暖通、动力等工种密切配合施工，注意预留孔洞、管线、水池、种植穴、预埋件等。防止错漏返工、影响质量美观。

## 四、竖向及定位：

- 本工程竖向图中的绝对标高系统采用建设单位提供的绝对标高系统。
- 等高线的等高距详见本工程竖向平面图中所示，标注标高为土方沉降后的完成标高，回填土应分层碾压夯实，密实度达到相关规范的要求。
- 施工方应对整个设计范围内最终实施的地形、场地、路面及排水的最终效果负责。施工方应于施工前对照相关专业施工图纸，核实相应的场地标高，并将有疑问及与施工现场相矛盾之处提请设计师注意，以便在施工前解决此类问题。
- 如无特殊标明，室内标高与室外标高相差50，通过收边直接找坡接顺，如右图所示：
- 本工程设计中如无特殊标明，竖向设计坡度均按下列坡度设计：
  - 广场及庭院：如无特殊指明，坡向排水方向，坡度0.5%；
  - 道路横坡：如无特殊指明，坡向路沿，坡度1.5%；
  - 台阶及坡道的休息平台：如无特殊指明，坡向排水方向，坡度1.0%；
  - 种植区：如无特殊指明，坡向排水方向，坡度2.0%；
  - 排水沟：如无特殊指明，坡向集水口，坡度1.0%；
  - 构筑物外地面排水：如无特殊指明，从构筑物基座或建筑外墙面向外找坡，坡度最小2%。
- 室外地面排水采取地面雨水口与暗沟排水相结合的方式，其做法及埋深应按国家及地方相关规定。地下车库顶板排水，详见建筑施工图。

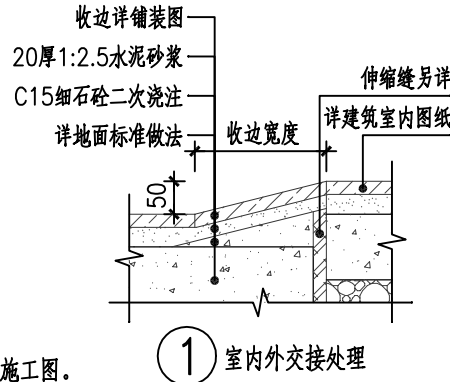


## 五、做法通则

本工程包含园林的小品、平台、树池、铺地等，详见相关施工详图；本施工图册及其前期方案、扩初设计资料应作为本工程设计资料整体，施工前请仔细阅读；本图册各部分相似之小品，本图中已加以指引或说明。（如“树池做法参见某图”，是指该树池构造及贴面材质与某图一致，但高度及宽度应根据平面及竖向图标注据实调整），为避免重复，此部分图纸不再另详，请相互参考。）

## 1. 饰面材料

- 在设计范围内的砂井，做成品双层井盖。（有车行处应特别加强，满足相关规范强度要求）井盖中层石材拼接应在现场切割，与周边接缝对齐；盖中植物应与周边植物的品种及规格相同。
- 除图纸中特别注明外，本工程所有的人造饰面材料（如瓷片、花砖、水泥砖、砌块砖、烧结砖、植草格、玻璃马赛克及合成材料等等）应先提供样品，由业主及设计单位认可后方可正式认购。
- 除图纸中特别注明外，本工程所有的自然饰面材料（如花岗岩、砂岩、页岩、青石板、雨花石、蘑菇石、驳岸景石及卵石等等），
- 行车道内地面石材厚度：不超过400mm宽的石材厚度为30厚，超过400的均不低于40厚，图中注明的除外。
- 地面不规则石材铺装，除特殊标注外，缝宽均为5~8mm，并勾凹平缝，不规则石材周边须用手工切割并使边缘自然，石材切割及勾缝方式如右图所示：
- 1) 为减小天然石材的泛碱现象，做法一：铺贴天然石材应在施工前作防泛碱处理(推荐的防碱背涂剂有：德国雅科美石材渗透剂，美国SG-4防护剂,国产保石洁SG-4等),并在施工前不得沾水。水景石材的铺贴均采用低碱水泥(要求三氧化硫含量不得超过3.5%，碱含量不得超过3.5%，碱含量不得超过0.6%)，用防水水泥砂浆铺贴，铺贴完成后用同色大理石胶封闭所有接缝。  
2) 水池防泛碱做法二：适用于斜面跌水，饰面规格较大的水池侧壁，先粘贴20X50石材作为龙骨，间距与饰面同，饰面石材底直接用同色大理石胶粘在石龙骨上，两端支承宽度为25,水池压顶石压石材侧面收口整齐。
- g.1) 普通挂贴（垂直铺贴）：1：2.5水泥砂浆打底20厚，原浆找平，纯水泥浆贴面材。  
2) 石材挂贴（垂直铺贴）：1：2.5水泥砂浆30厚分层灌浆；石材背面用双股16号铜丝和石材绑扎后与膨胀螺栓固定。  
3) 干铺（水平铺贴）：1：4.0干硬性水泥砂浆30厚，面洒适量水泥浆铺贴面材。  
4) 湿铺（水平铺贴）:1:2.5水泥砂浆打底20厚,纯水泥浆铺贴。
- h.铺装应做到块材对缝整齐、线型挺拔，水洗石、卵石等饰面材料应做到密实、平整、清洁、无施工污染。
- i.景观石采用 当地景石 块面、色泽应符合设计要求，并由业主及设计单位认可方可正式认购。
- j.图中所选用木材，如无特别说明，均采用 樟子松；若需更换木材种类，须由甲方及设计方审核后后方可采用。木材的阳角均切5X5角。木板饰面（平台、园路、桥），如无特别说明,木板均留约5mm缝。具体安装方法详大样。木材含水率≤12%必须干燥并经防腐、防虫、防变形处理除图纸中特别注明外，用作面层的木材均要求经过防腐、防虫、防变形处理，面油涂刷漆五遍。其外饰材料质地及颜色，未特殊说明采用栗色。
- k.所有木材连接件均采用木螺栓、木螺钉或具有耐腐蚀性的螺钉，所有金属配件、基础螺栓、螺母均应具有耐腐蚀性。
- L.草坪完成面标高与硬地标高高差为30mm
- m.图中所有饰面材料及所用金属配件样品须经建设单位及景观设计师核准确认后的大面积采购。

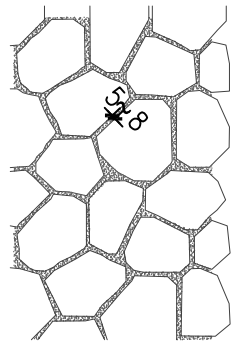

## 2. 道路、广场基础说明：

- 本工程中若未具体注明的路宽B<6米时，混凝土沿路纵向每隔不大于6米分块做缩缝，缝宽3mm；每隔不大于30米设一伸缩缝，缝宽30mm，沥青胶泥填缝。路宽B>6米时，沿路中心线做纵缝，沿路纵向每隔不大于6米分块做缩缝，缝宽3mm，每隔不大于30米设一伸缩缝，缝宽30mm，沥青胶泥填缝。广场面积>100m<sup>2</sup>时，应设伸缩缝，伸缩缝位置与基层伸缩缝位置一致。
- 本工程地基承载力特征值要求>100KPa;所有涉及结构承载力的设计，须经过结构工程师核算后，方可施工。
- 遇到淤泥、回填料、湿陷性黄土、膨胀土等软弱土地基时,必须会同建设单位、施工、监理单位、设计等单位共同协商,根据现场实际情况确定地基处理方案。
- 在冻土地区，基础底至少在冻土层以下20CM，基础侧面应回填厚度大于100mm的中粗砂或采取其他的防冻措施，基础梁底应留有空隙，防止因土的冻胀将梁拱裂。
- 新填土须进行技术处理,具体做法:分层回填,分层夯实,每层填土厚度不大于300mm,填土不含杂质石块,用平板振荡器往返振捣密实,或小型压路机往返碾压密实,压实系数不小于0.93（环刀取样）；未经处理的填土不得做为持力层。
- 双坡路拱中间采用圆曲线接顺，单坡坡向地势的排水方向，路拱设计坡度宜控制在2%以内；
- 填方路段基础处理按《公路路基施工技术规范》(JTJ033—95)要求处理；

## 3. 墙体、种植池、挡土墙做法说明：

- 砖砌体的强度等级不小于MU10，水泥砂浆强度等级不小于M5；现制混凝土构件不低于C15混凝土，预制混凝土构件不低于C20混凝土。
- 树池内径如小于池内设计乔木土球直径，需先种树后砌树池，以免无法栽种设计规格的乔木，而造成返工；
- 基础埋置深度：基础应置于坚实土层之上，凡标高达不到设计要求时应抛垫碎石分层夯实；重要建筑基础应预先构筑。当无特别说明时，基础埋置深度应≥700mm，并在地下水位之上冻土线之下。
- 地形变化：当地形变化较大时，基础标高相应变化，长型建筑物如走廊、围墙、栏杆，挡土墙等长条形基础应做成台阶型，其长度及高度比控制在2/1以内。
- 地基变化：当发现建筑物、水池、广场处于不同地基情况，如自然土壤和防空洞，地下单管等时，应通知设计单位设计变形缝；环境强上部整体刚度。
- 基础材料：地面以下砌体所用材料应按图示要求施工并达到下表最低标准：

场地情况	砖	混凝土砌块	石材	水泥砂浆
稍潮湿	MU10	MU7.5	MU30	M5
很潮湿	MU10	MU7.5	MU30	M7.5
含水	MU15	MU10	MU40	M10





# 总设计说明二

## 4.金属结构工程

- a.金属构筑物应由专业公司根据现行相关规范要求核实并制作安装；
- b.圆钢、方钢、钢管、型钢、钢板等钢结构材料采用Q235—A、F钢，钢筋采用Ⅱ、Ⅲ级钢筋，不锈钢应符合国家有关标准。
- c.焊接及焊接材料应符合《建筑钢结构焊接规程》JGJ81—91的有关技术规定。电焊条选用E4315的手工电弧条型号。焊缝应满焊并保持焊缝均匀，不得有裂缝、过烧现象，外露处应挫平、磨光。焊缝厚度未注明时取相连较小板厚及8mm两者的较大值；焊缝长度为贴角满焊，焊缝质量为二级，其余的按规范规定。焊接后不应有歪斜、扭曲、变形等缺陷，钢和不锈钢之间的焊接采用不锈钢焊条。
- d.各金属构件表面应光滑、平直、无毛刺、无铁锈、无油污及附着在构件表面的杂物。
- e.钢板制作的装饰件应保持边角整齐、切割部位须挫平磨光，不得留有切割痕迹和毛刺。
- f.当预埋铁件位置为砖砌体时，应先将预埋铁件预埋于约240X240X240的C20混凝土预制块中，再砌入砖砌体中，以保证预埋件牢固；
- g.钢结构材料采用Q235（即A3）钢材，钢材要求具有标准强度，伸长率，屈服强度及硫、磷含量的合格保证书，以及碳含量有保证书，符合GB700—88结构钢技术条件，须经过防锈处理后方可使用。如未作特别说明，均为热镀锌防锈。
- 除锈采用钢刷清除构件表面的毛刺，铁锈，油污及附着在构件表面的杂物；
  - 油漆采用环氧酚醛防锈漆打底，酚醛磁漆二度。特色重要金属构件如无特殊说明均采用烤漆工艺。

## 5.防水工程

- a.除图纸中特别注明外，本工程地面、景观所涉及水池、沟渠均采用涂抹聚氨酯防水材料三道的方式进行防水；排水明（暗）沟采用内防水层方式（内掺5%防水剂的水泥砂浆）；若是贴饰面则按一道水泥砂浆，一道1:2防水砂浆处理后再贴饰面材；如果大样图中未有特别注明则应按上述做法施工。
- b.结构层为钢筋混凝土的较大面积水池和溪流应设变形缝，缝距30米，变形缝应从池底延伸至池沿整体断开，在变形缝处作相应的防水处理，以确保不漏水。
- c.在所有管道穿过水池结构处，应预埋套管并做止水环；水池结构留缝处应设置止水带。

## 6.防护

- a.设计有活动平台、水池等等场所，若超过国家标准规定的范围，应作出相应的安全防护措施。
- b.人流密集的场所台阶高度超过0.60m并侧面临空时，应有防护设施，护栏应结实，牢固，竖向力和顶部能承受大于1.0KN/m的侧向推力。
- c.亭、廊、花架、散厅等供游人坐憩之处，不采用粗糙饰面材料，也不采用易刮伤肌肤和衣物的构造。
- d.任何人活动的场所，在2m以下范围不得有尖锐的构筑物、石材、金属饰品等，应做成钝角或圆角，以防伤人。
- e.凡有儿童出入场所的栏杆必须采用防止儿童攀登的构造：竖向杆件净距不应大于0.11m。横向杆件顶部扶手应向内突出使攀爬儿童重心不易翻出外沿。
- f.台阶踏步、拱形桥面与一些特殊铺装地面均要考虑防滑措施。

## 7.其它部分

- a.凡树木种植在硬质铺装上的，其下应设树穴，并注意排水，具体详见构造大样。
- b.图纸中设计的较大乔木树池，为利于植物生长，树池规格应严格按照详图标注尺寸；若树池外围设凳椅，最低分枝点至凳（椅）底的高度须不小于2米，而且满足树坑浇水的要求。
- c.设计水池的进水口、溢水口、排水坑及泵坑应设置在池内较隐蔽的地方，要考虑电源、水源、场地排水位置与之的关系。
- d.除图纸中特别注明外，所有大样做法均参阅通用做法标准图施工。

## 六、施工展开：

- 1.主要干道的人行道面标高及外缘路牙线是极其重要的控制点，应根据图纸中给定的道路中线以此为参照，保证两侧路牙在同一条直线上，同时也保证段与段之间的人行道面在同一斜坡内；至于该控制点标高及路牙线外缘的确定，须业主和设计代表参加，确定后方能按此施工。
- 2.景观道路与铺地所设的标高，除了有特别的注明外，一般按利于排水在施工时自行放坡。
- 3.土方工程必须达到永久性土方工程的施工要求，要有足够的稳定性和密度，工程质量和艺术造型都符合设计要求，在施工中要遵守有关的技术各项要求。
- 4.土建地基开挖时，应采取有效措施确保地下管线（特别是电缆、排水暗沟和通讯设施等）不受损坏。应一探、二试、三挖。
- 5.土建施工时必须和给排水、电气等工种相互配合施工。
- 6.所有种植的大乔木的下方均应确保没有地下电缆及暗沟通过，否则树木种植的位置将相应作出调整。
- 7.水池内壁石材饰面应采用胶泥粘贴，石材背面刷防水胶，以尽量减少泛碱的程度。砂岩板表面须做抗渗处理。
- 8.所有石材所标注面层处理表示所有外露表面均按此面层处理。如标注“抛光面”则所有外露表面均应进行抛光处理。


## 七、项目施工特别说明：

- 1.施工方应注意本项目的重要目标之一是保护众多场地内现存的特色事物，已在平面中特别注明，包括：树木，灌木，蕨类植物，地被等，以及部分人造古迹。施工方应负责用任何必要措施对上述事物进行保护，包括积极的保护措施，对现场工人进行特别指导，并对造成的任何破坏采取惩罚措施。
- 2.施工合同包括对场地内现存的特色事物进行临时性隔离或控制之要求以防止损坏，对操作步骤的规定，以及在关键节点使用时有必要取得设计师的确认以最好的对现状环境进行保护并取得最佳的提升。所有上述特殊事项应被纳入施工招标价格内且并入该项目底价中。
- 3.现场准备及选择性拆除：在任何现场施工开始前，施工方应与业主代表及设计师共同踏勘现场并划定干扰界限。现状的树木无论在干扰界限内外均匀在现场进行标记，由设计师检查并调整。这些树木可能并未在平面上显示。平面上显示的现状树木位置可能不精确。施工方应对大型机械器材等的运输规划路线及工作区域以避免在干扰界限之外的任何工作。
- 4.干扰界限之外的活动应严格遵循一下限值：迁移墓地，违章建筑，施工残骸，垃圾以及任何危险或不利的元素；填补孔洞；疏通排水管道或泄洪区域；修剪及迁移枯死树木；在缺失或损坏处重新填补下木以符合现状。
- 5.放线：为最好的提升现场并对保留的特色事物造成最小的损害，平面中包含了确定的，未最终确定的，相关的以及可调整的元素参差结构：
- a)确定的元素是指现场以确定位置的元素譬如以确定地理坐标。例如：建筑（除北侧管理用房）；停车场；运动场地。
- b)未最终确定的元素是指已有确定位置的元素但且最终放线位置需有设计师检查并作出适当调整。例如：自行车道；道牙及入口花园区域的灯柱；活动场地；广场。
- c)相关元素是指这些元素的位置与其他元素相互关联。
- d)可调整的元素是指那些平面上标出大致位置的元素，但其放线需有设计师在现场进行调整以符合现状。例如：慢跑道，砖路（不靠近自行车道）；石材及碎石道路；坐凳；灯具及垃圾桶
- 6.操作顺序
- a)与业主代表及设计师一起踏勘现场总体了解现场情况并为现场准备及选择性拆除建立初步的干扰界限及施工通道。标注必须移除的树木。
- b)在干扰界限处安装临时施工挡板以任何有必要的沉降与土壤侵蚀控制。标注并保护在干扰界限内的树木/根系区域。
- c)选择性拆除及清理，包括移除任何先前已标注的需移除的树木及修剪枯死树木。
- d)立柱标注所有道路的中线及所有主要元素的拐角处。需要设计师的检查及调整建议。
- e)落实调整建议并画出调整后的干扰界限。需要设计师的检查并作出必要的调整。调整干扰界限并最终放线。
- f)初步土建，地下设施，铺装基础安装。
- g)建造铺装边缘模板并由设计师检查。根据设计师意见修改直至最终确认，再进行最终铺装的安装。
- 7.标高的注释：标高有绝对标高，相对标高，还有部分仅仅为意指指示性的标高。除有特殊要求外，所有元素的标高应根据现场的实际情况进行调整以最大限度的减少对现状特色的破坏（见下文绝对标高）。因设计意图是为了最大限度的降低对现场自然特征的印象，所以施工方不应剪除或在树木根系区域周围进行浇筑填土。根据根系区域的现状调整标高或标高提升不超过150mm。
- 8.绝对标高：项目内部分元素的标高以确定，不与周围地形相关联，作为项目的基准标高。总体上，墙体顶部，道牙，地板及其他已清楚标注的元素必须做到完全水平，不得倾斜。因此，一些元素的面层尺寸或高度为可调整尺寸。
- 9.施工前施工方应与业主协调建筑出入口处的室内外高差关系，如与图纸有出入，需知会设计师以便协调室外场地竖向关系；
- 10.批量采购前需得到设计师对所有元素的确认：活动场地沙子，石材，砖材，木材，灯具，紧固件，硬件等。提供工厂图纸及样品进行确认。组装饰材料应先在现场建立实体模型由设计师检查并确认。对实体模型进行修改已达到最终确认的效果。实体模型确认之后再行进行最终施工。

合作设计：

备注：

- 1、本图未经我司批准，不得随意将任何部分翻印，违者必究；
- 2、请勿以比例度量此图，一切尺寸依图内数字所示为准；
- 3、使用此图时，应同时参照其它图纸，如发现有相互矛盾之处，请立即通知设计师；
- 4、此图纸版权归本设计单位所有。

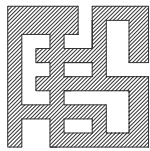

## 福建省伟超市政园林 规划设计院有限公司

风景园林工程设计甲级 证书编号：A135006753  
地址：泉州市经济技术开发区善丰路2-13  
电话：0595—22777988  
传真：0595—22465566

建设单位：

石狮市福源振兴乡村投资发展有限公司

项目名称:PROJECT

石狮市一县一溪一特色乡村振兴精准提升（一期）项目  
-- 蚶江沟基础设施与生态整治建设项目

图 名: DRAWING TITLE

## 总设计说明二




审定人/日期:		
审核人/日期:	王雨生	王雨生
设计总负责人日期:	何冬波	何冬波
专业负责人日期:	何冬波	何冬波
校对人/日期:	吴志佳	吴志佳
设计人/日期:	黄逸煌	黄逸煌
制图人/日期:	黄逸煌	

会签:

比例: 图示		日期: 2025. 07
工程编号:		
设计阶段:	专业:	第一版
		图纸编号:  SM-04
施工图	园林土建	





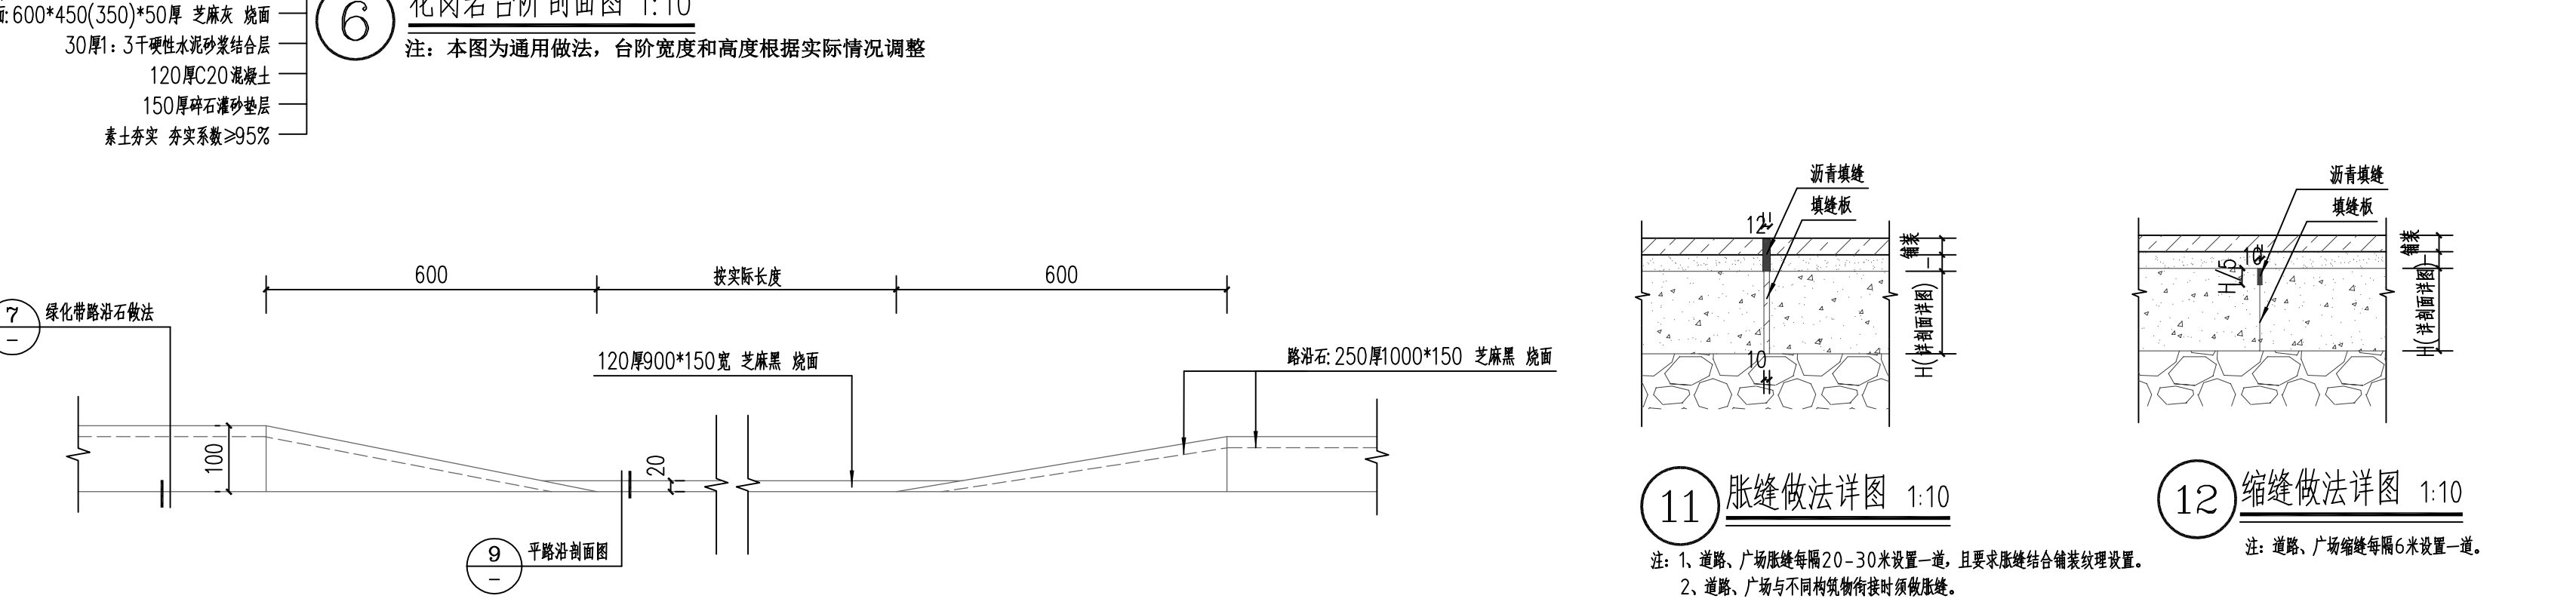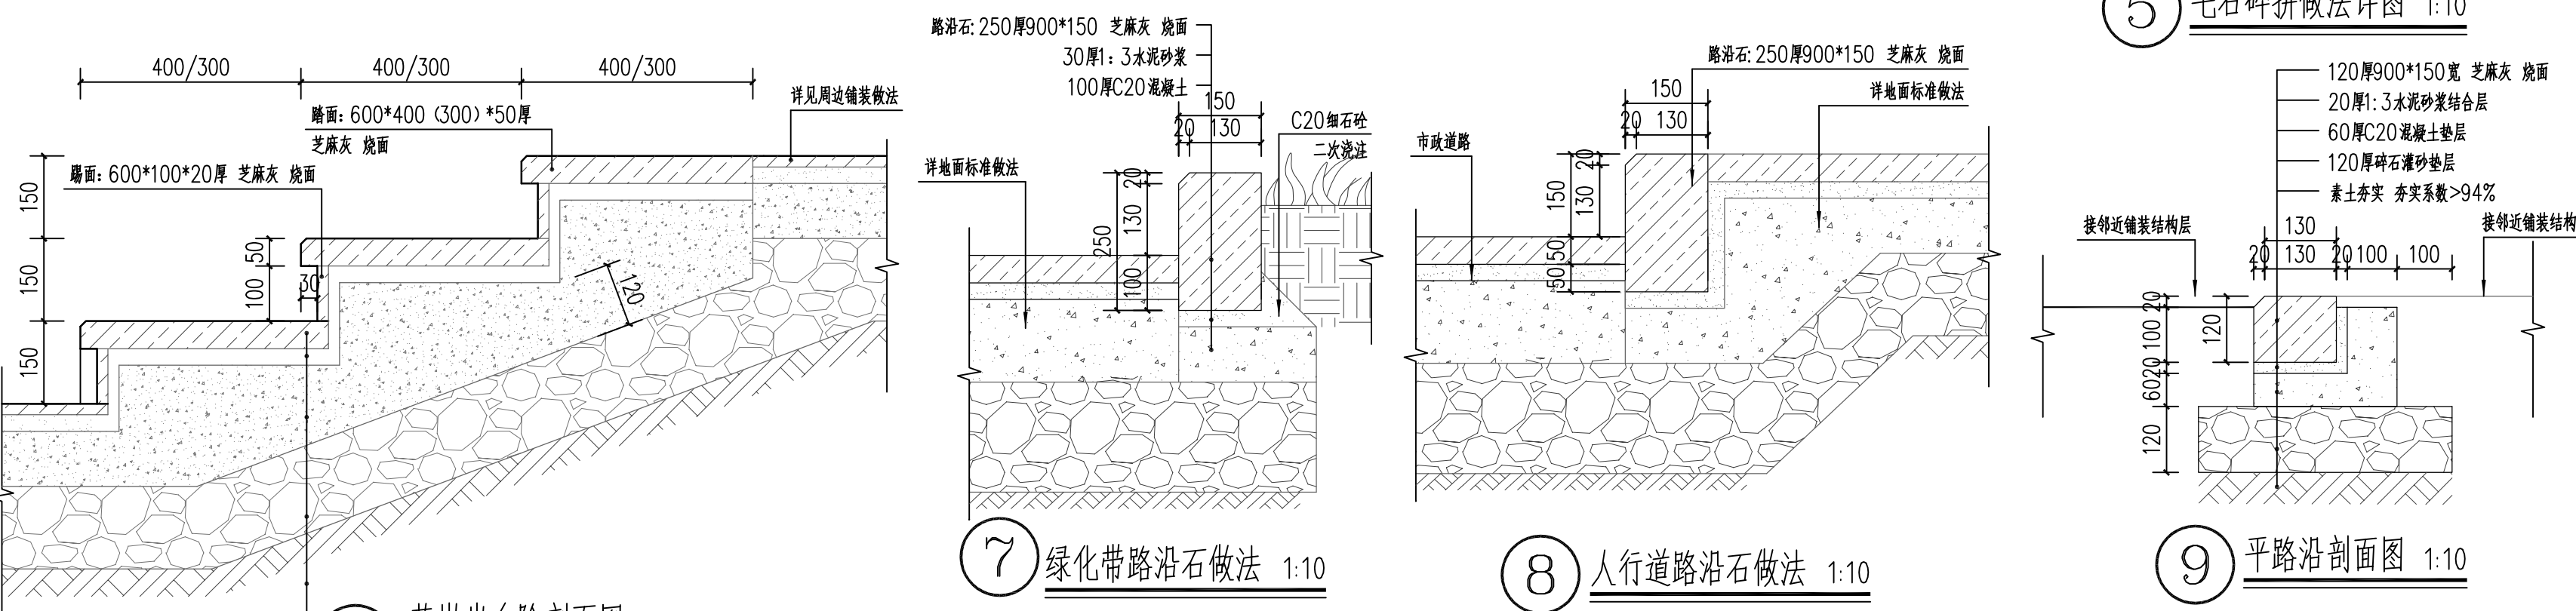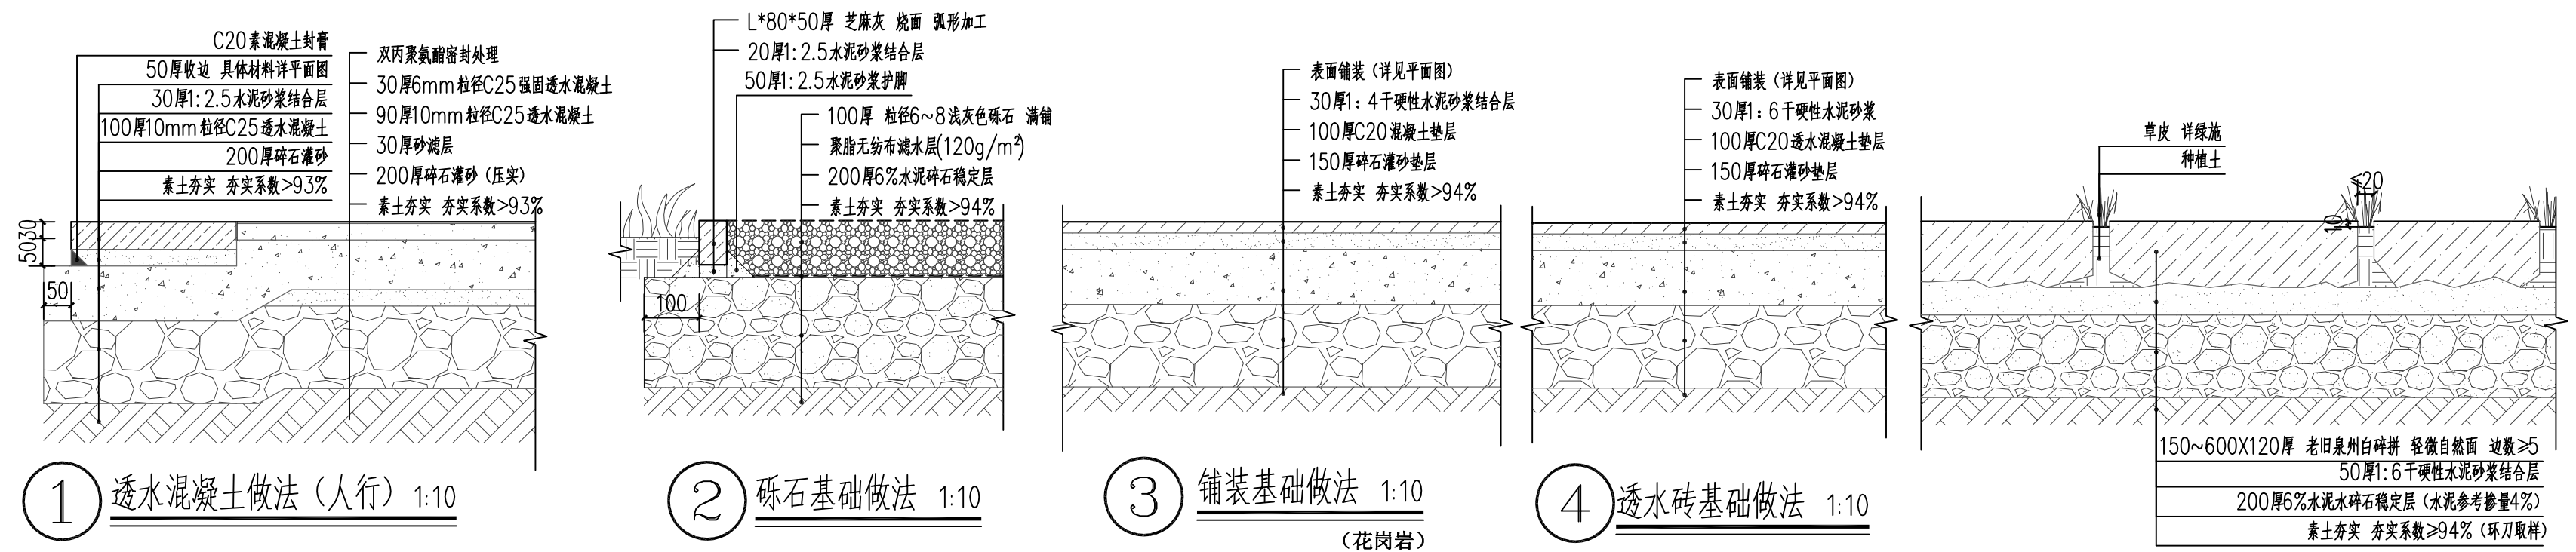

合作设计:

备注:  
1、本图未经我司批准,不得随意将任何部分翻印,违者必究;  
2、请勿以比例度量此图,一切尺寸依图内数字所示为准;  
3、使用此图时,应同时参照其它图纸,如发现有不一致之处,请立即通知设计师;  
4、此图版权归本设计单位所有。

福建伟超市政园林  
规划设计院有限公司

风景园林工程设计甲级 证书编号: A135006753  
地址: 泉州市经济技术开发区善丰路2-13  
电话: 0595-22777988  
传真: 0595-22465566

建设单位:  
  
石狮市福狮振兴乡村投资发展有限公司

项目名称: PROJECT  
石狮市一溪一渠一特色乡村振兴精准提升(一期)项目  
-- 蚶江沟基础设施与生态整治建设项目

图名: DRAWING TITLE  
  
通用做法详图

审定人/日期:		
审核人/日期:	王雨生	王雨生
设计总负责人/日期:	何冬波	何冬波
专业负责人/日期:	何冬波	何冬波
校对/日期:	吴志佳	吴志佳
设计人/日期:	黄逸煌	黄逸煌
制图人/日期:	黄逸煌	黄逸煌


会签:

比例: 图示	日期: 2025. 07
工程编号:	
设计阶段: 专业:	第一版
施工图 园林土建	图纸编号: T-01


单出图章  
福建伟超市政园林规划设计院有限公司  
风景园林设计甲级  
证书号: A135006753  
未盖出图章本图无效  
2025年06月03日

注册章




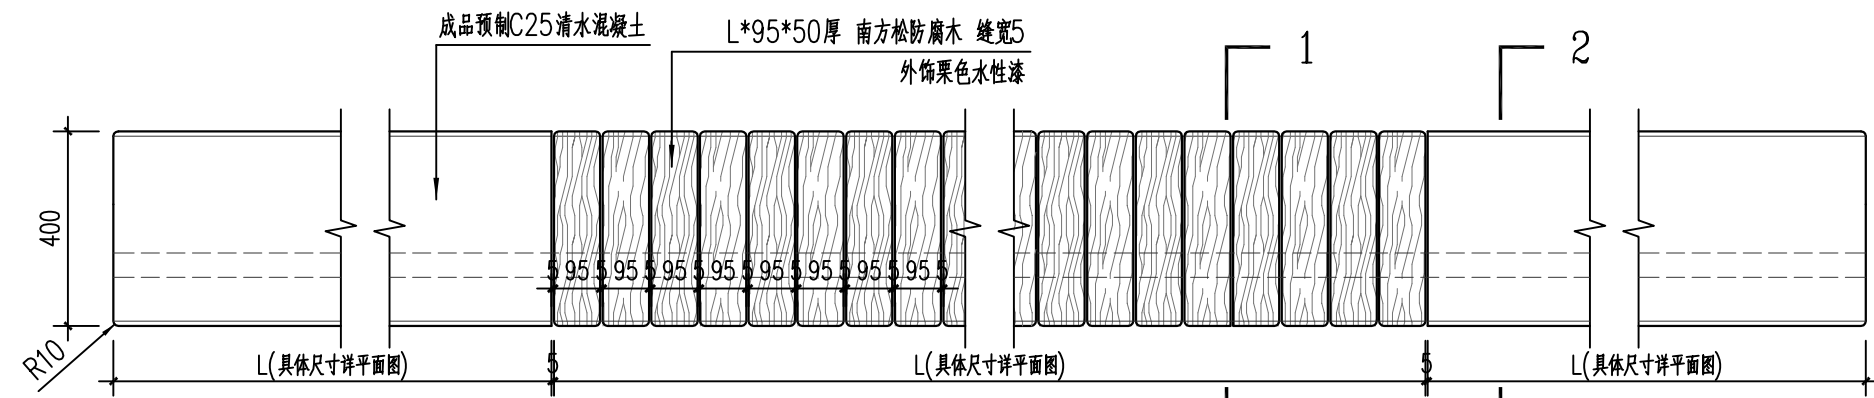


① 坐凳标准段立面图 1:15

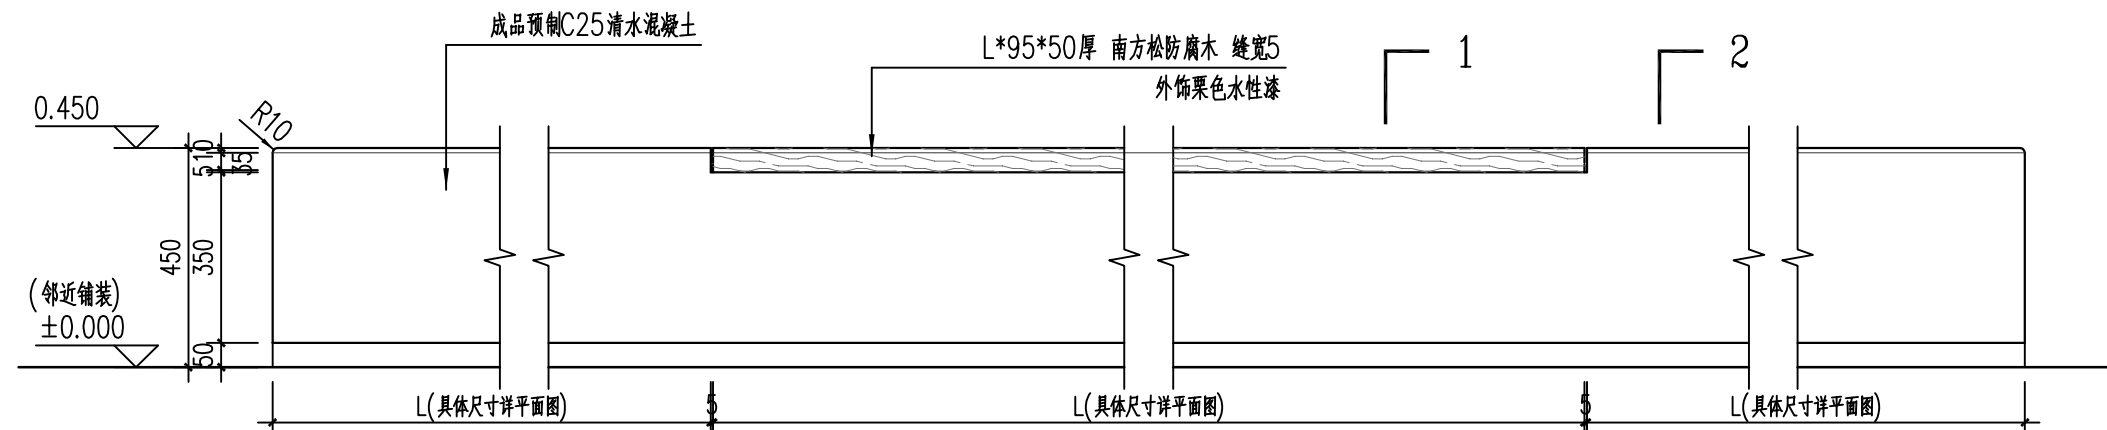

② 坐凳标准段立面图 1:15

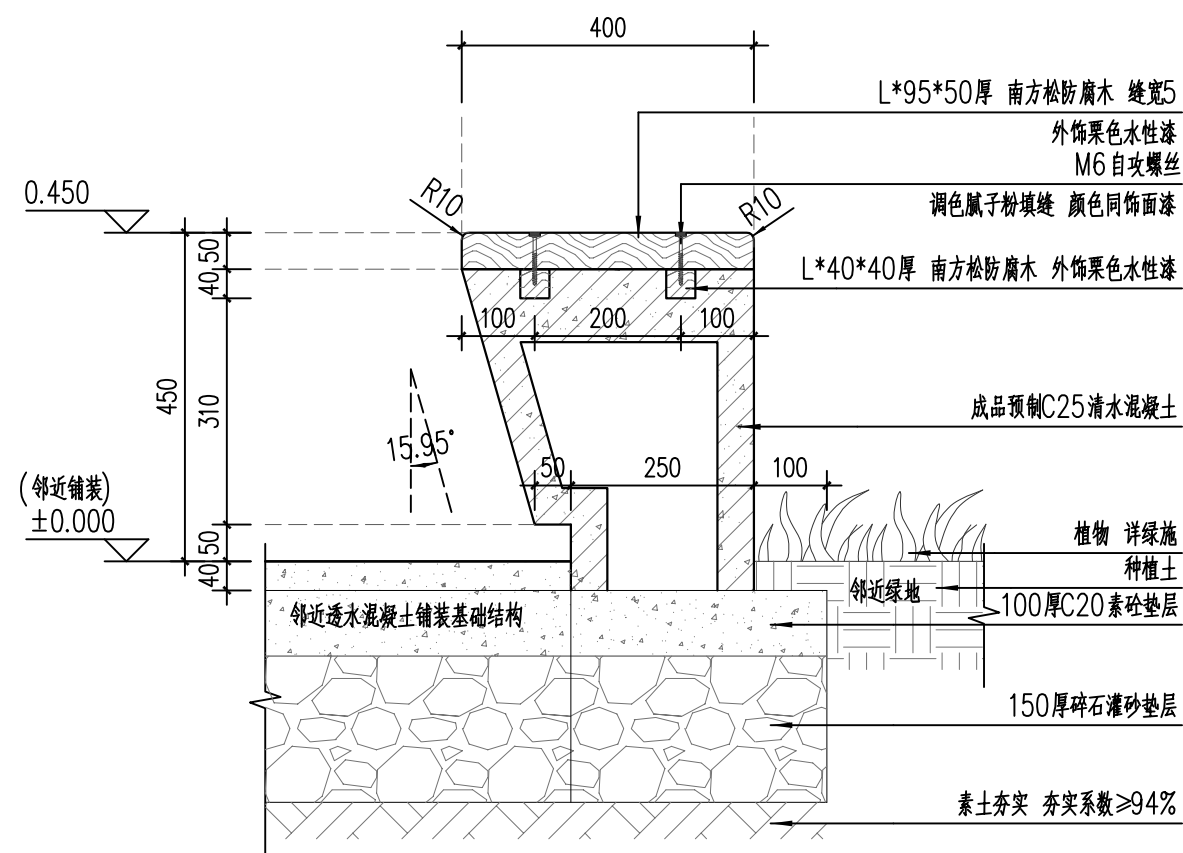


④ 1-1剖面图 1:10

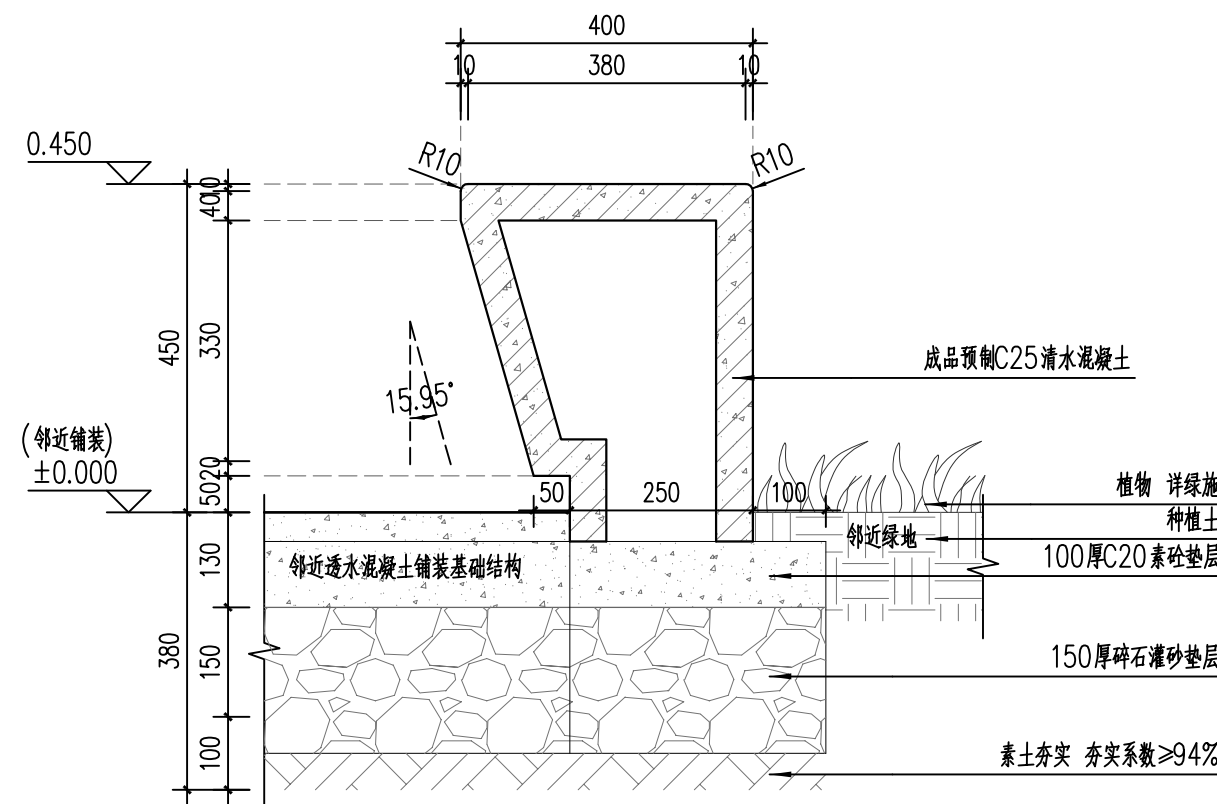

⑤ 2-2剖面图 1:10

注：1. 本图中的清水混凝土坐凳为成品预制，需由专业厂家结合现场分段预制再组装；  
2. 本图中的±0.000为相对标高，具体变更详平面图。

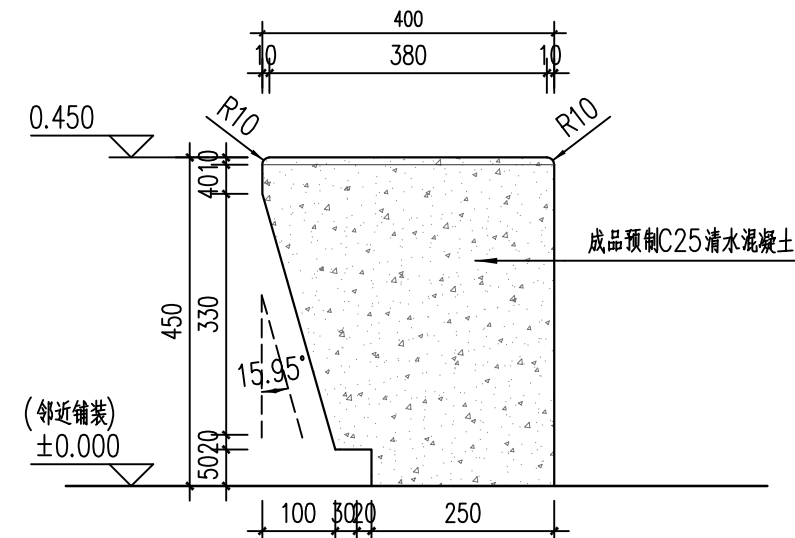


③ 坐凳样标准段侧面图 1:10

合作设计：

备注：

- 1、本图未经我司批准，不得随意将任何部分翻印，违者必究；
- 2、请勿以比例度量此图，一切尺寸依图内数字所示为准；
- 3、使用此图时，应同时参照其它图纸，如发现现有相互矛盾之处，请立即通知设计师；
- 4、此图版权归本设计单位所有。

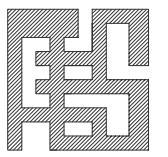

福建省伟超市政园林  
规划设计院有限公司

风景园林工程设计甲级 证书编号：A135006753  
地址：泉州市经济技术开发区善丰路2-13  
电话：0595-22777988  
传真：0595-22465566

建设单位：

石狮市福狮振兴乡村投资发展有限公司

项目名称：PROJECT

石狮市一县一溪一特色乡村振兴精准提升（一期）项目  
-- 蚶江沟基础设施与生态整治建设项目

图名：DRAWING TITLE


坐凳准段通用详图

审定人/日期：		
审核人/日期：	王雨生	王雨生
设计总负责人/日期：	何冬波	何冬波
专业负责人/日期：	何冬波	何冬波
校对/日期：	吴志佳	吴志佳
设计人/日期：	黄逸煌	黄逸煌
制图人/日期：	黄逸煌	黄逸煌


会签：

比例：	图示	日期：	2025. 07
工程编号：			
设计阶段：	专业：	第一版	
施工图	园林土建	图纸编号：	T-02




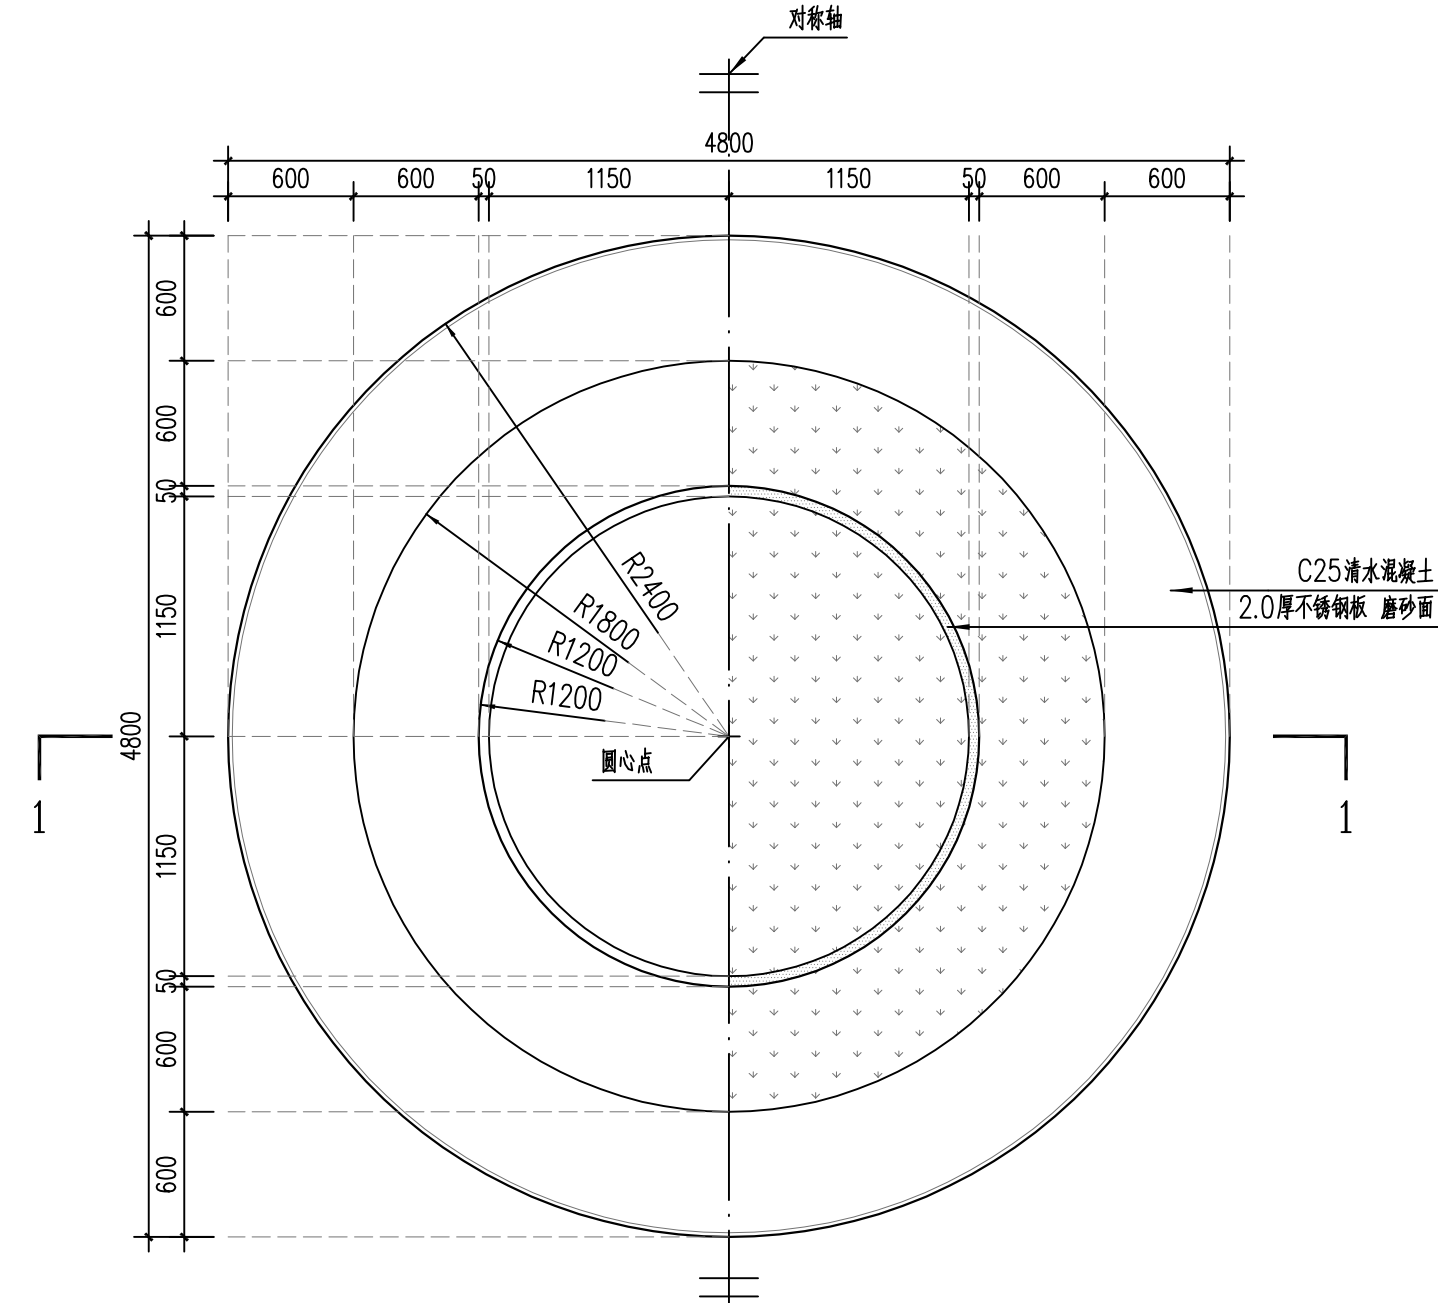

① 圆形树池坐凳平面图 1:35

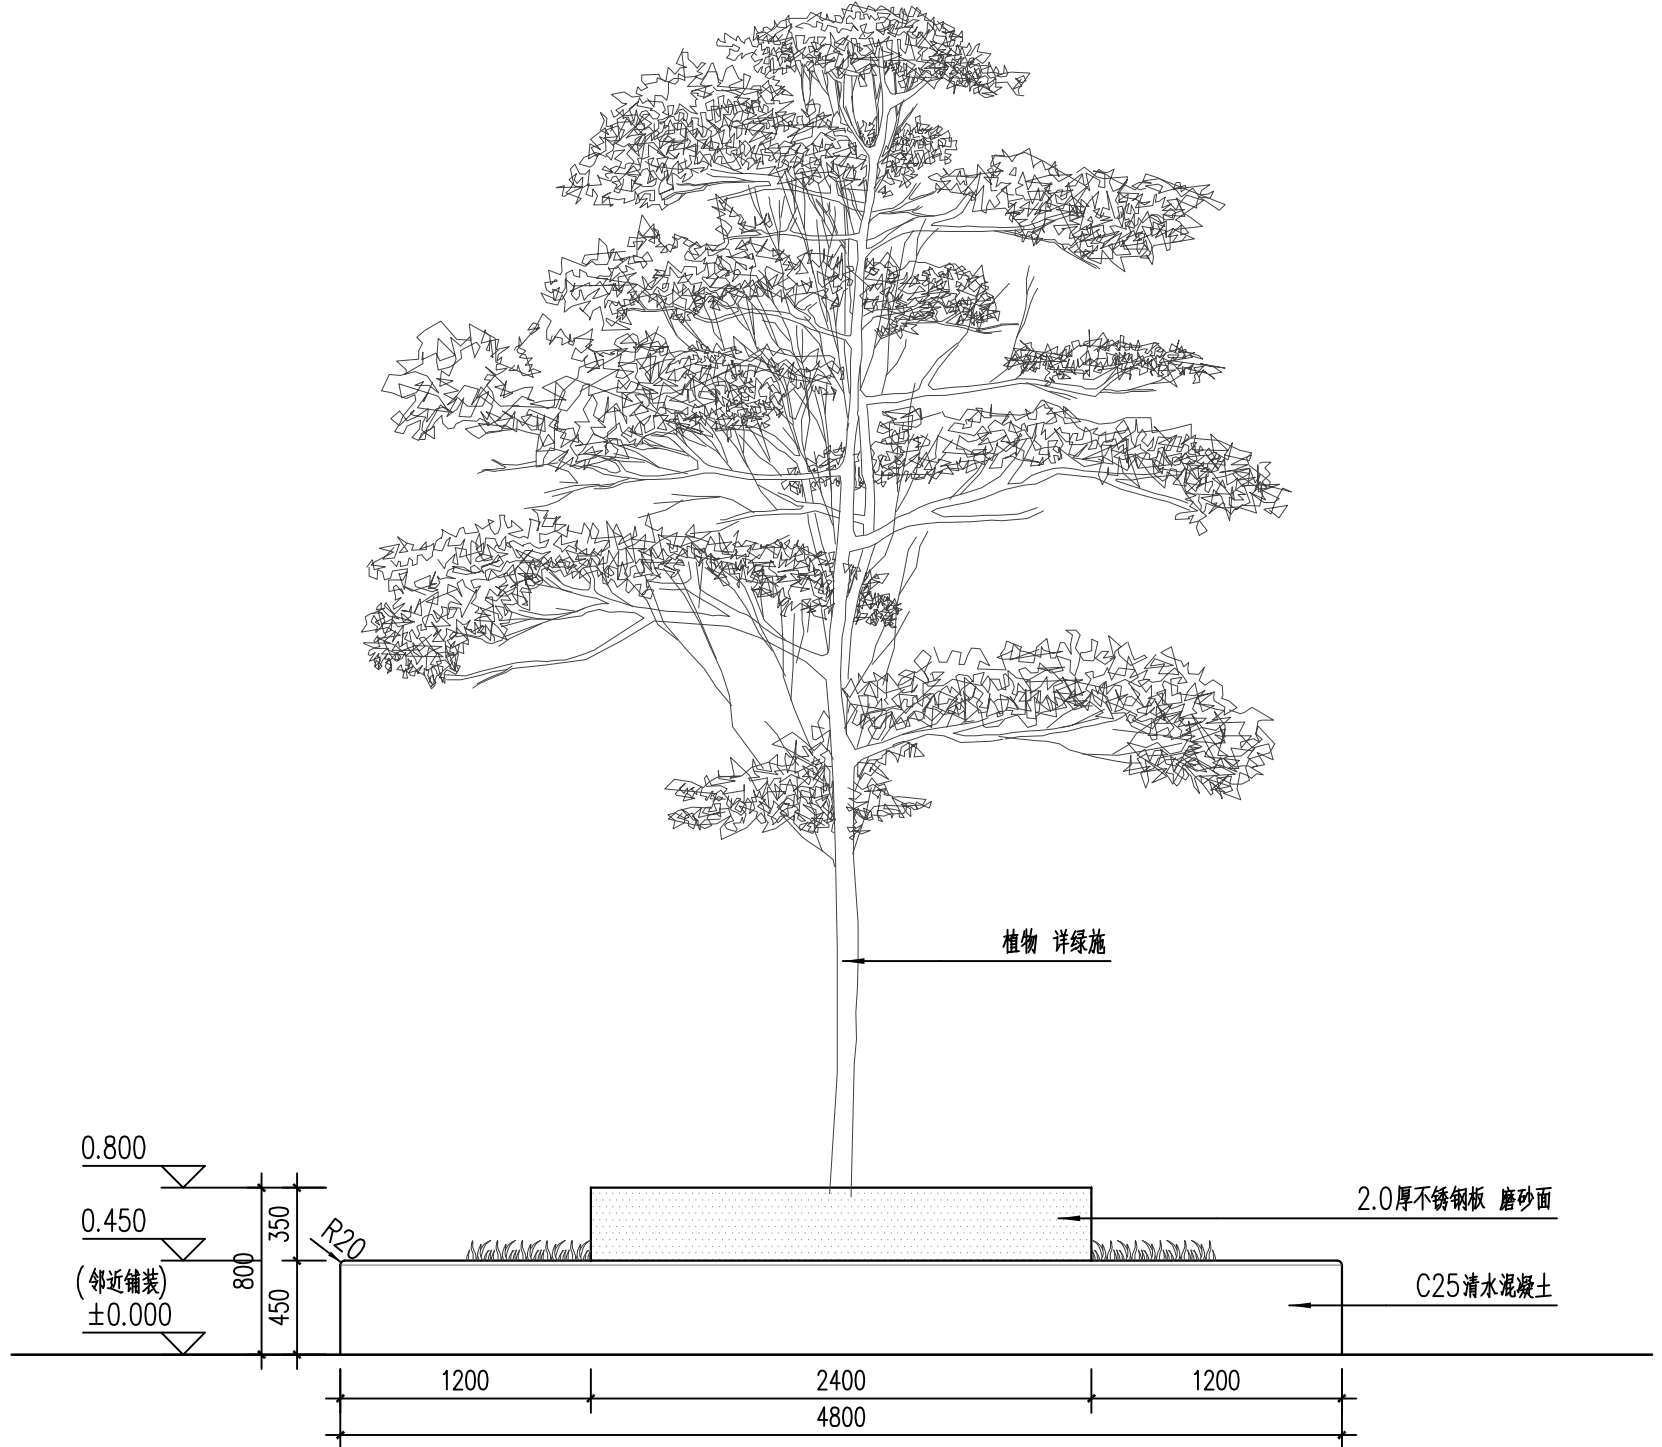

② 圆形树池坐凳立面图 1:35

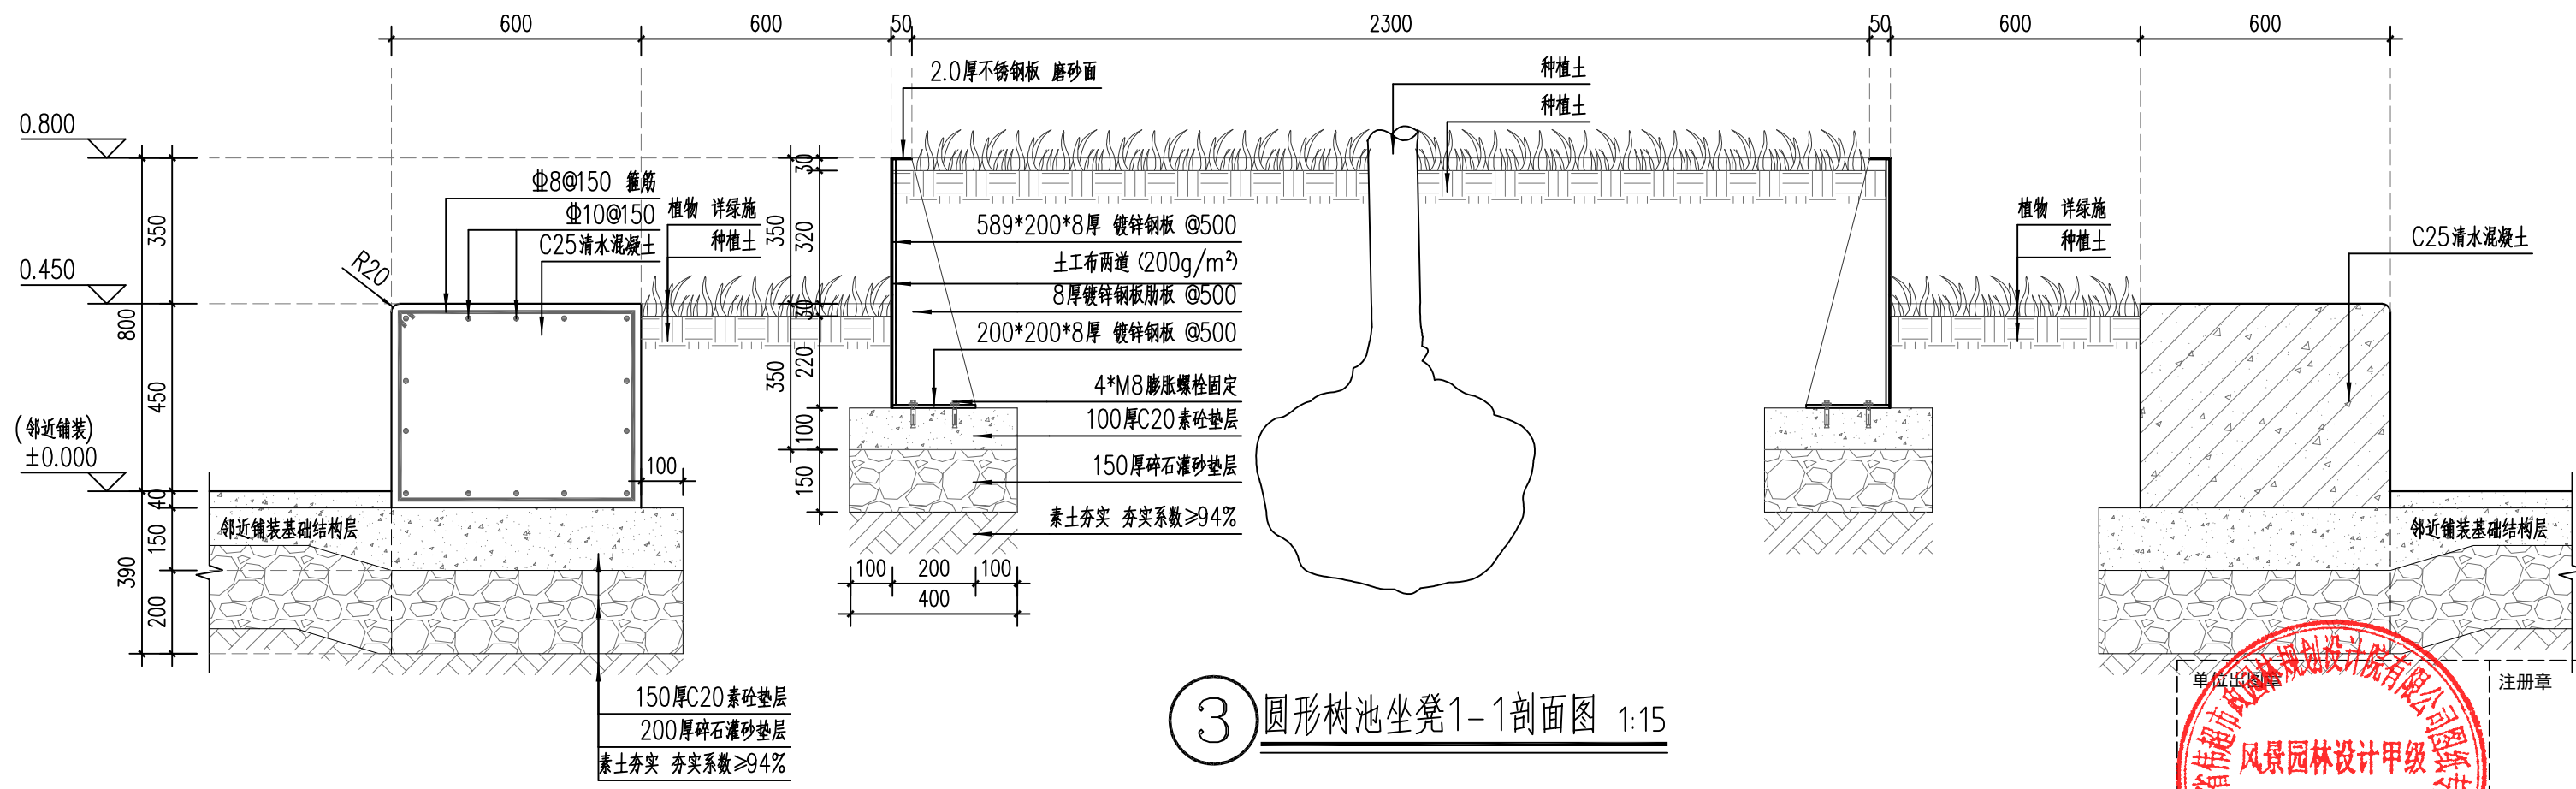

③ 圆形树池坐凳1-1剖面图 1:15

合作设计:

备注:

1、本图未经我司批准,不得随意将任何部分翻印,违者必究;

2、请勿以比例度量此图,一切尺寸依图内数字所示为准;

3、使用此图时,应同时参照其它图纸,如发现相互矛盾之处,请立即通知设计师;

4、此图纸版权归本设计单位所有。

**福建省伟超市政园林  
规划设计院有限公司**

风景园林工程设计甲级 证书编号: A135006753  
地址: 泉州市经济技术开发区善丰路2-13  
电话: 0595-22777988  
传真: 0595-22465566

建设单位:

石狮市福狮振兴乡村投资发展有限公司

项目名称: PROJECT

石狮市一县一溪一特色乡村振兴精准提升(一期)项目  
-- 蚶江沟基础设施与生态整治建设项目

图名: DRAWING TITLE

圆形树池坐凳标准段通用详图


审定人/日期:		
审核人/日期:	王雨生	王雨生
设计总负责人日期:	何冬波	何冬波
专业负责人日期:	何冬波	何冬波
校对对/日期:	吴志佳	吴志佳
设计人/日期:	黄逸煌	黄逸煌
制图人/日期:	黄逸煌	黄逸煌

会签:


比例:	图示	日期:	2025. 07
工程编号:			
设计阶段:	专业:	第一版	
施工图	园林土建	图纸编号:	T-03






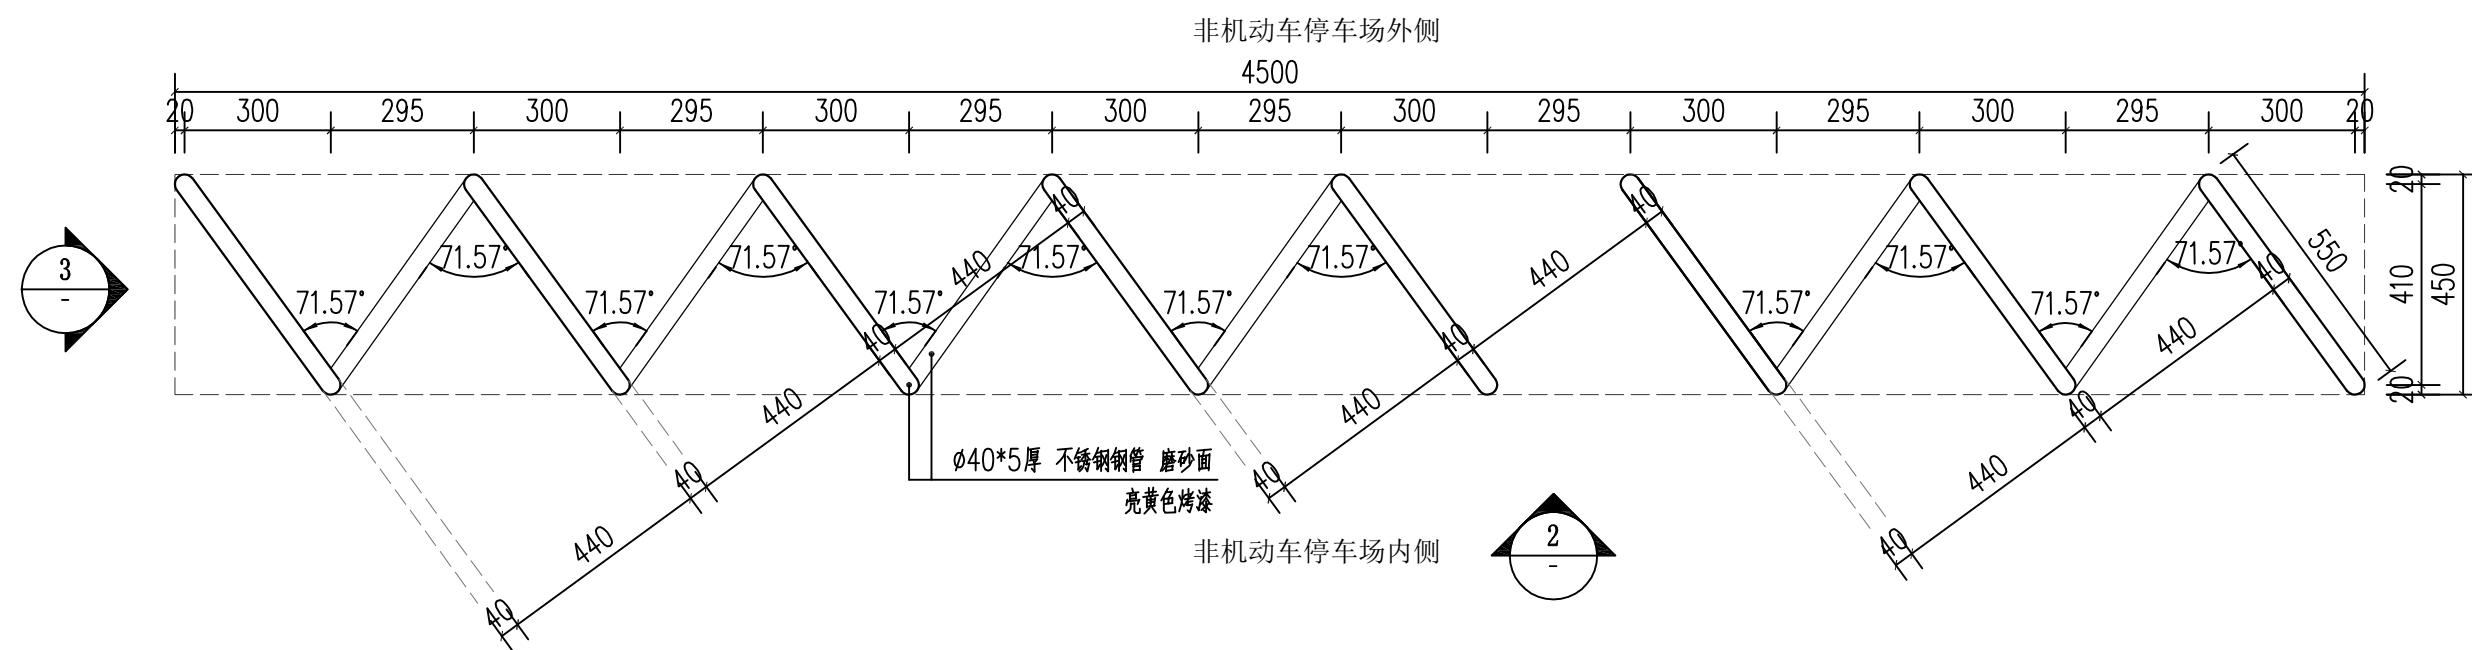


1 非机动车车挡平面图 1:15

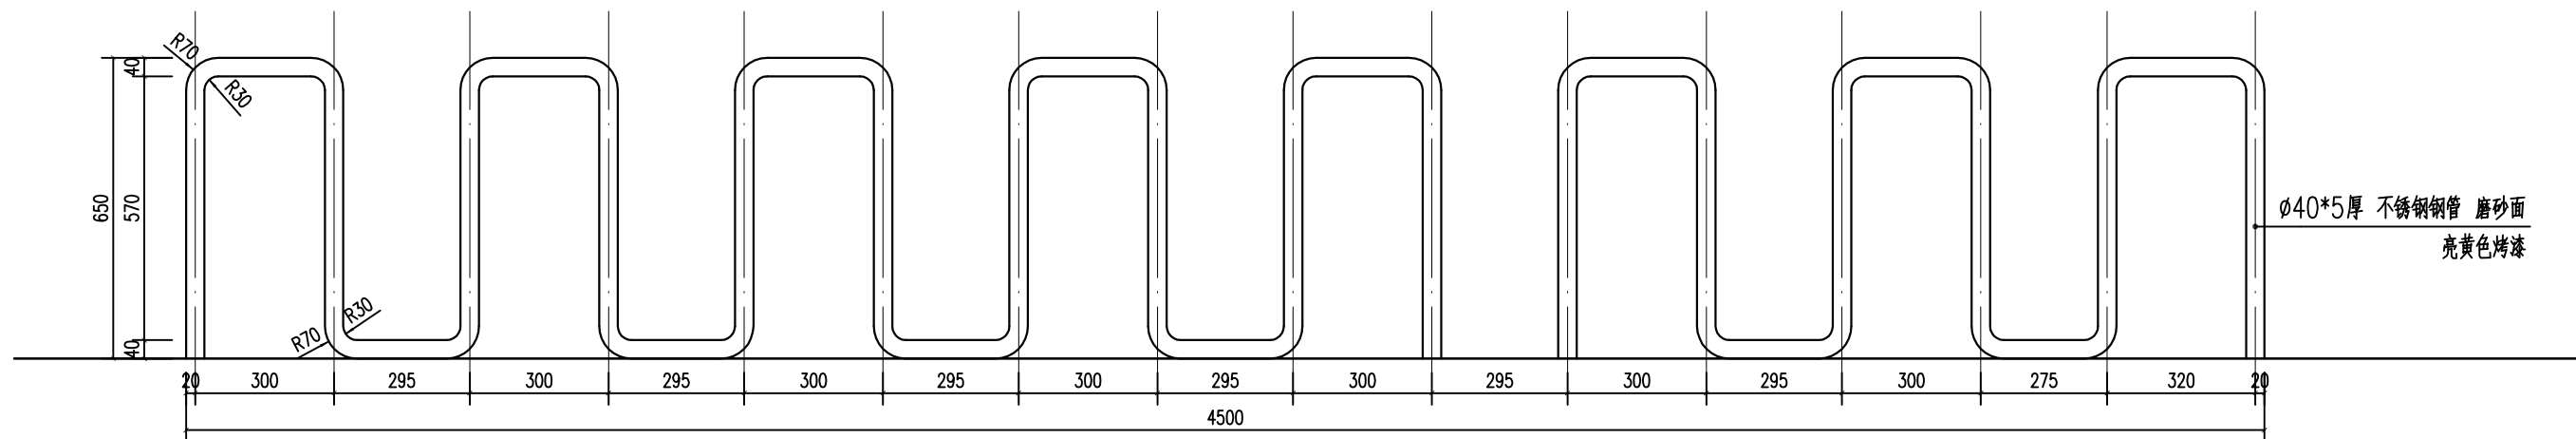

2 非机动车车挡正立面图 1:15

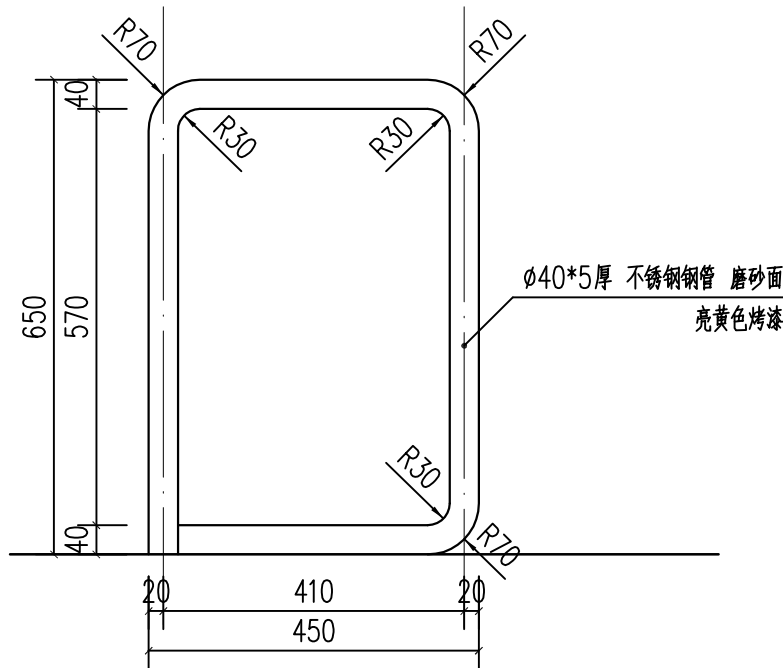

3 非机动车车挡侧立面图 1:10

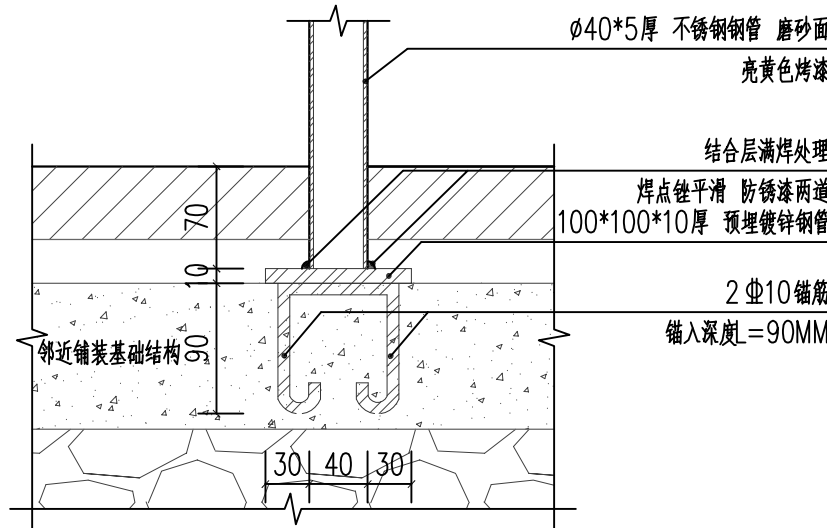


4 非机动车车挡固定做法详图 1:5

注：本图中的非机动车车挡具体做法及安装详专业厂家。

合作设计：

备注：

- 1、本图未经我司批准，不得随意将任何部分翻印，违者必究；
- 2、请勿以比例度量此图，一切尺寸依图内数字所示为准；
- 3、使用此图时，应同时参照其它图纸，如发现相互矛盾之处，请立即通知设计师；
- 4、此图纸版权归本设计单位所有。

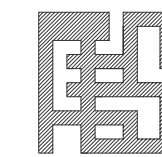

福建省伟超市政园林  
规划设计院有限公司

风景园林工程设计甲级 证书编号：A135006753  
地址：泉州市经济技术开发区善丰路2-13  
电话：0595-22777988  
传真：0595-22465566

建设单位：

石狮市福狮振兴乡村投资发展有限公司

项目名称：PROJECT

石狮市一县一溪一特色乡村振兴精准提升（一期）项目  
-- 蚶江沟基础设施与生态整治建设项目

图名：DRAWING TITLE


车挡通用详图

审定人/日期:		
审核人/日期:	王雨生	王雨生
设计总负责人 日期:	何冬波	何冬波
专业负责人 日期:	何冬波	何冬波
校对/日期:	吴志佳	吴志佳
设计人/日期:	黄逸煌	黄逸煌
制图人/日期:	黄逸煌	黄逸煌


会签:

比例:	日期:
图示	2025. 07
工程编号:	
设计阶段:	专业:
施工图	园林土建
	第一版
	图纸编号:
	T-04




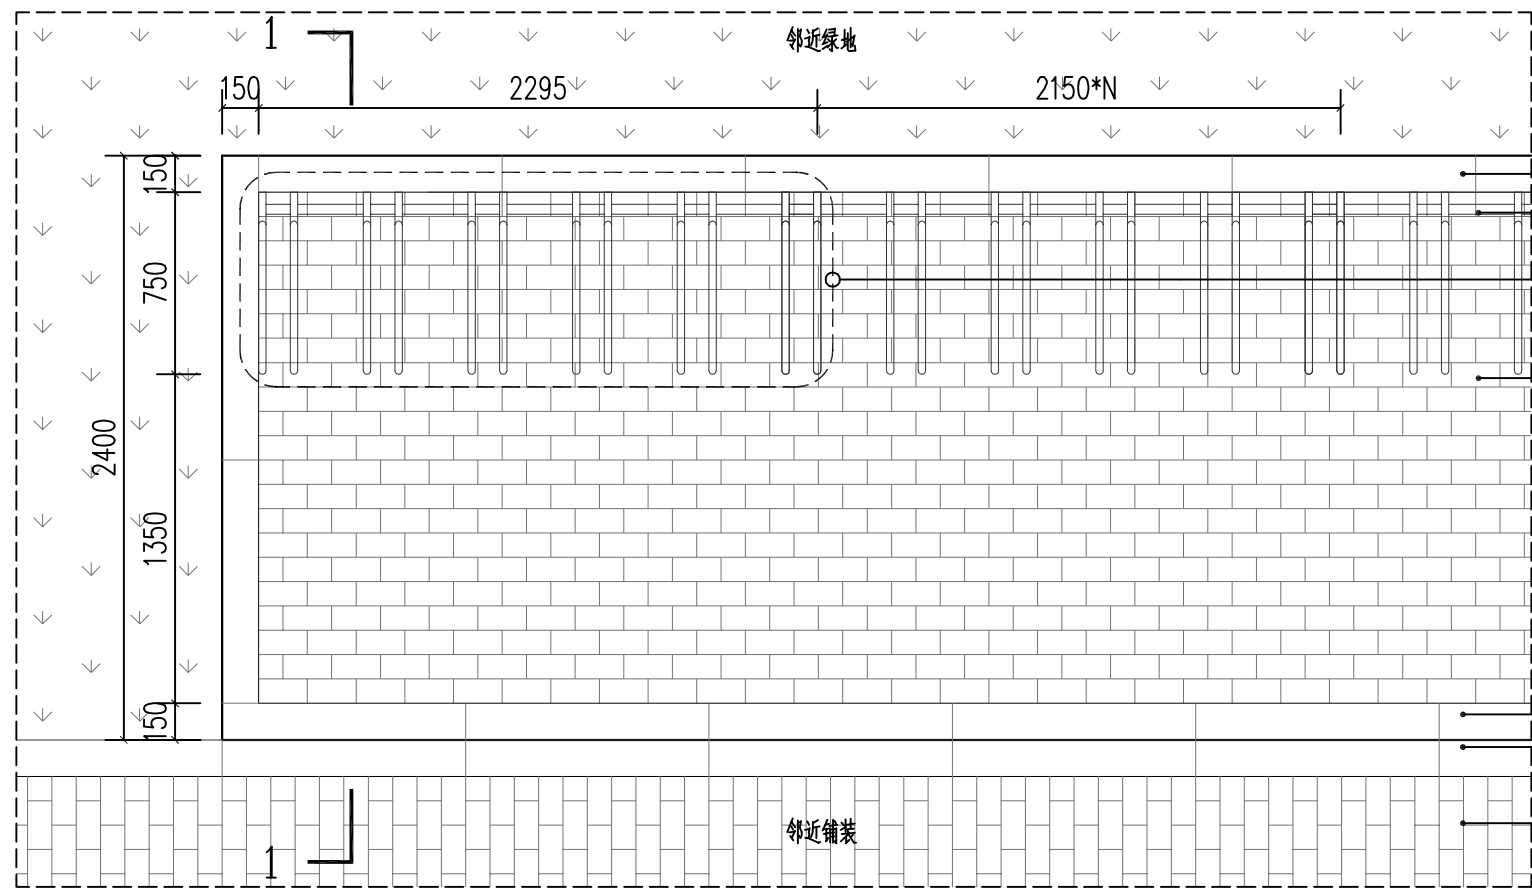


① 非机动车停车位标准段平面图 1:30

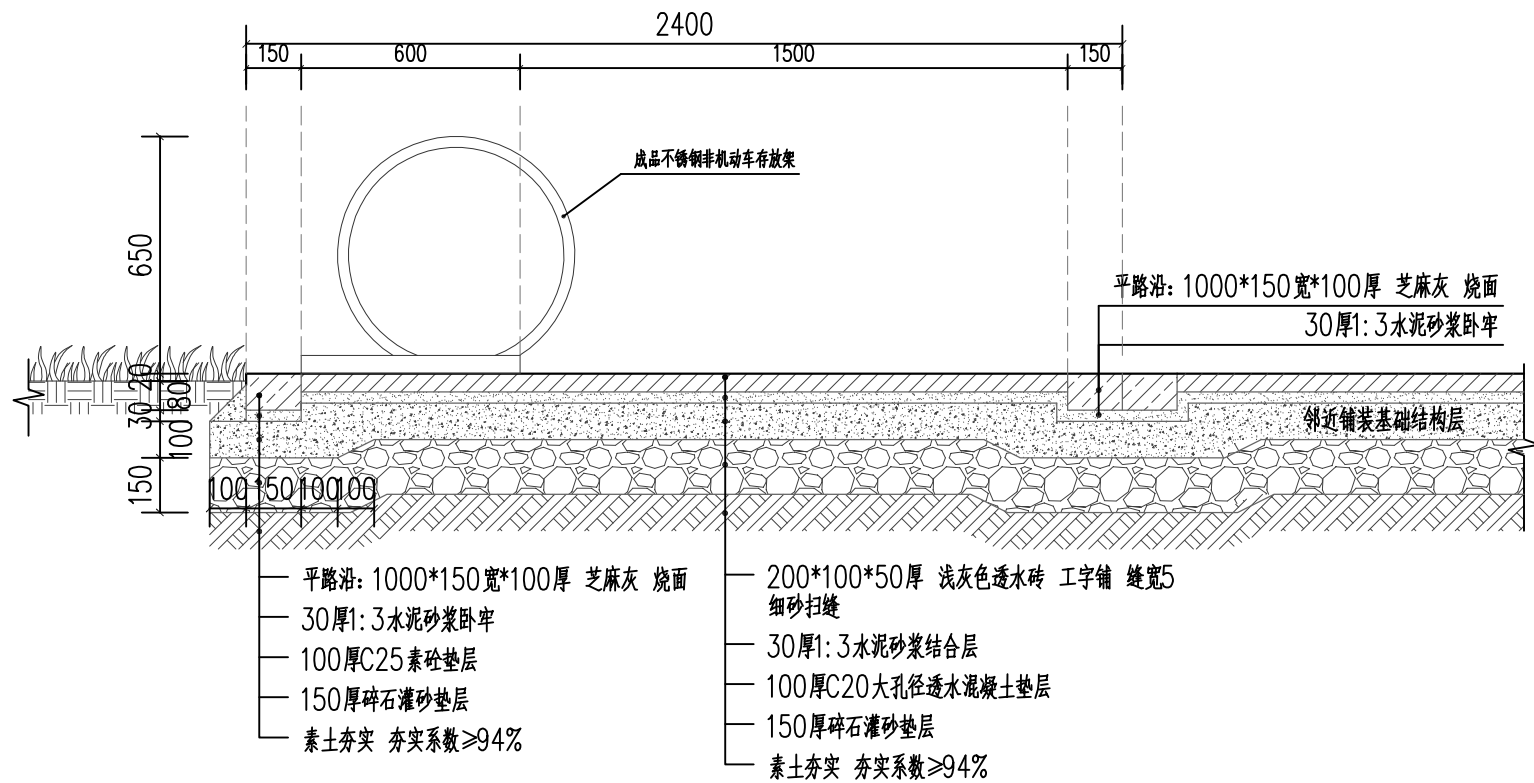


② 非机动车停车位标准段1-1剖面图 1:30

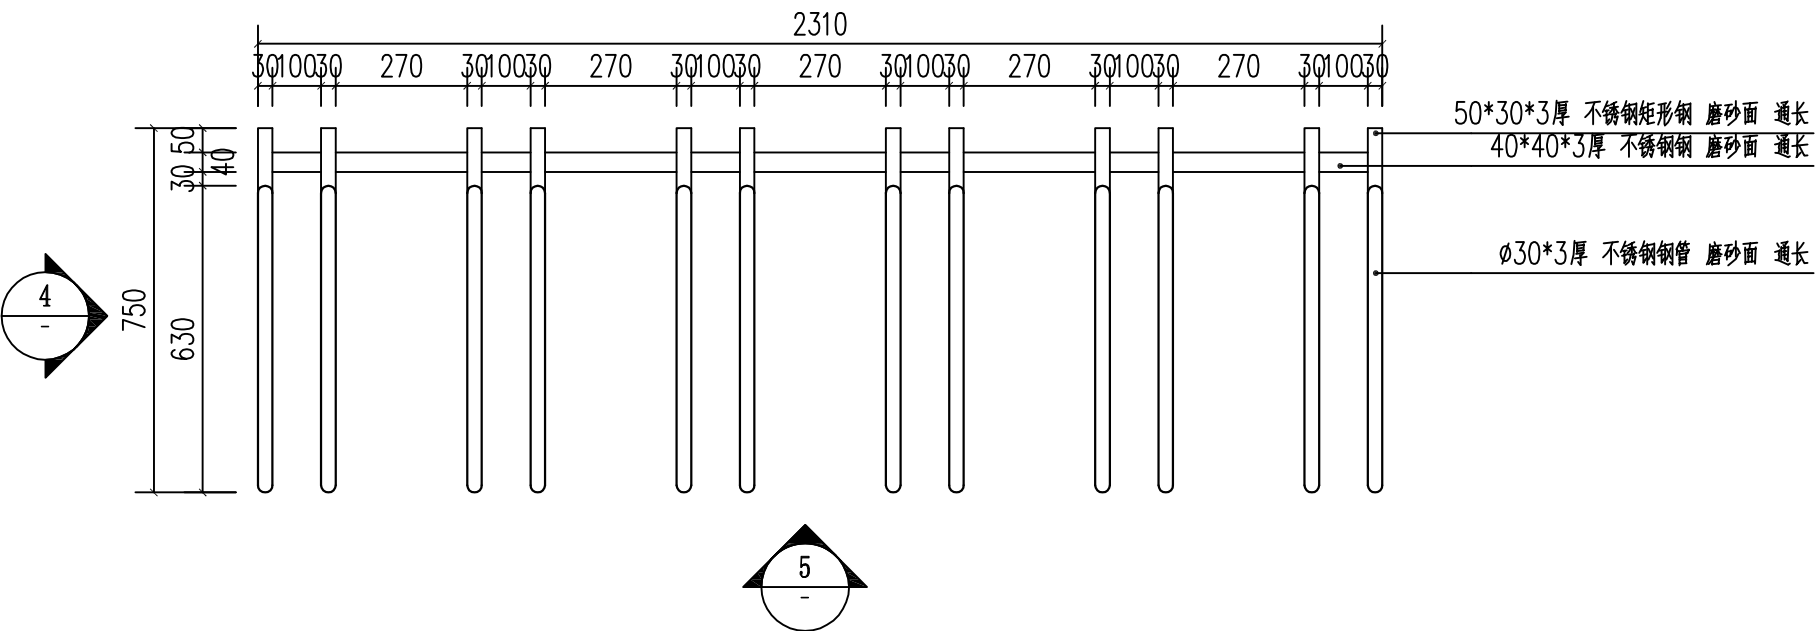


③ 不锈钢非机动车存放架标准段平面图 1:15

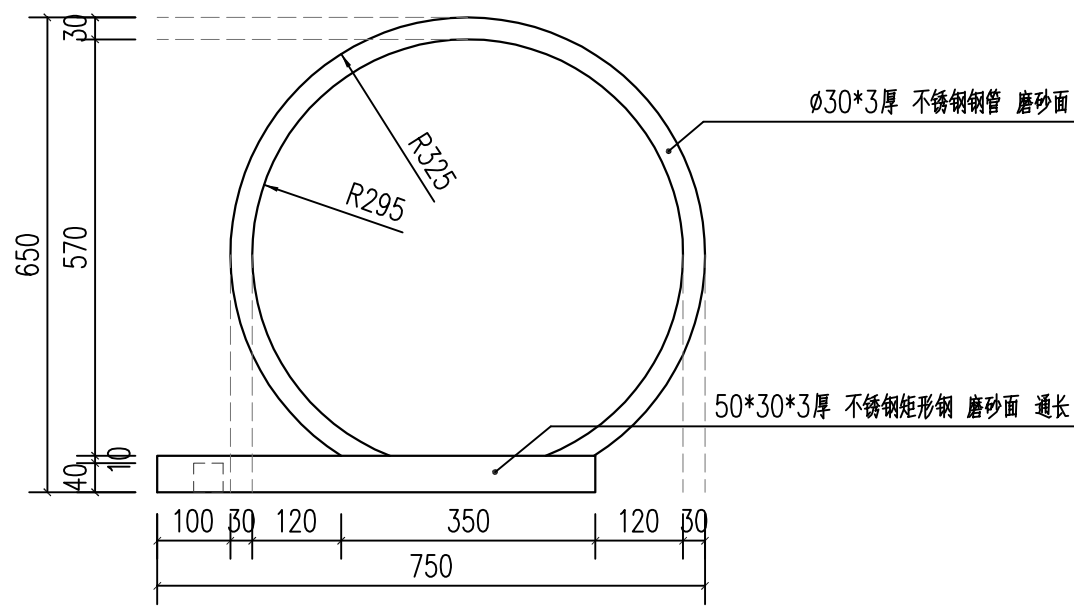

④ 不锈钢非机动车存放架侧立面图 1:10

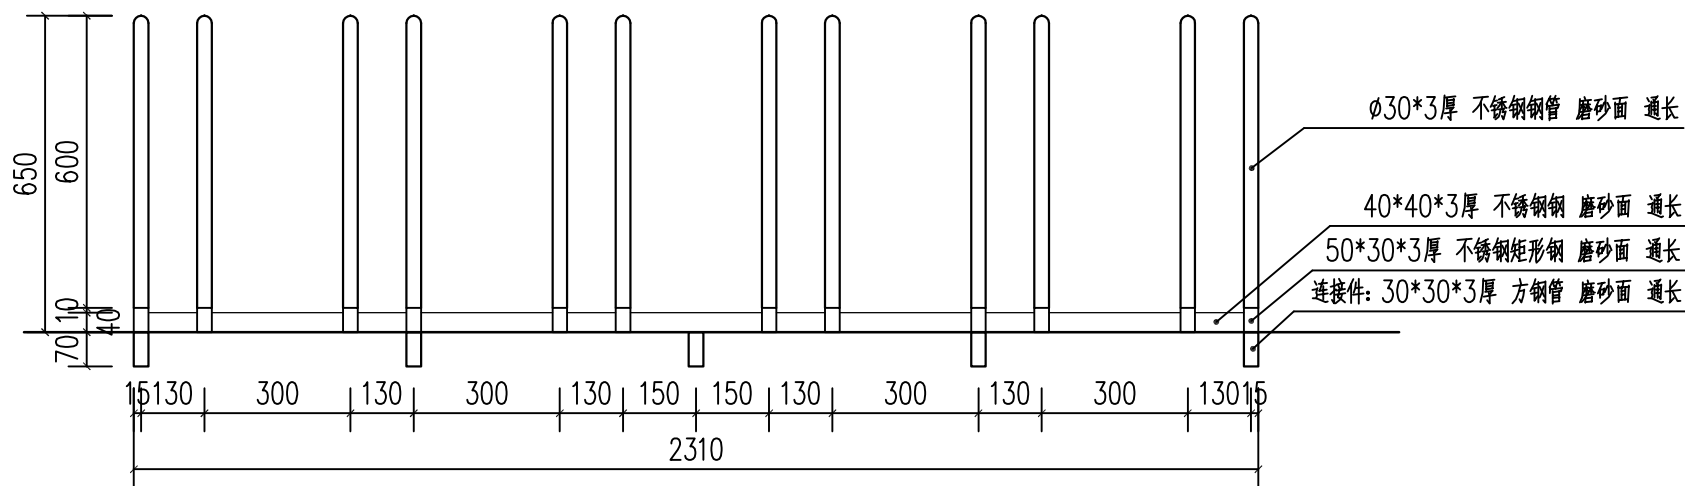

⑤ 不锈钢非机动车存放架侧立面图 1:15

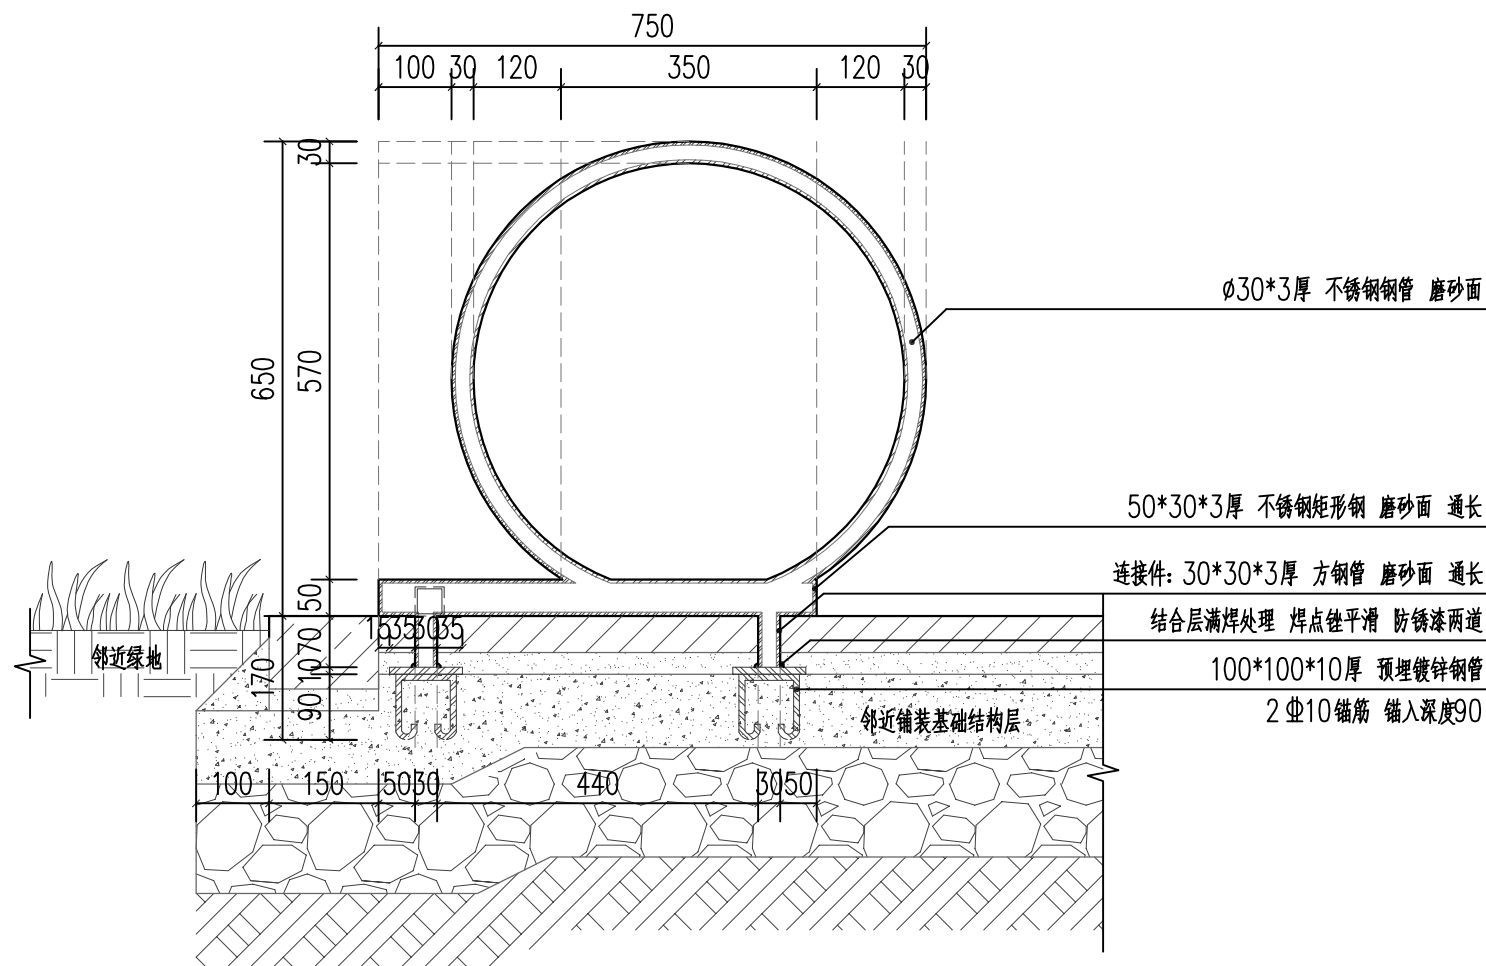

⑤ 不锈钢非机动车存放架侧立面图 1:15


注：本图中的非机动车存放架具体做法及安装详专业厂家。



合作设计:

备注:

- 1、本图未经我司批准,不得随意将任何部分翻印,违者必究;
- 2、请勿以比例度量此图,一切尺寸依图内数字所示为准;
- 3、使用此图时,应同时参照其它图纸,如发现相互矛盾之处,请立即通知设计师;
- 4、此图纸版权归本设计单位所有。

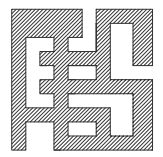

福建省伟超市政园林  
规划设计院有限公司

风景园林工程设计甲级 证书编号: A135006753

地址: 泉州市经济技术开发区善丰路2-13

电话: 0595-22777988

传真: 0595-22465566

建设单位:

石狮市福源乡村振兴投资发展有限公司

项目名称: PROJECT

石狮市一县一溪一特色乡村振兴精准提升(一期)项目

-- 蚶江沟基础设施与生态整治建设项目

图名: DRAWING TITLE

非机动车停车标准段详图

审定人/日期:

审核人/日期: 王雨生

设计总负责人/日期: 何冬波

专业负责人/日期: 何冬波

校对/日期: 吴志佳

设计人/日期: 黄逸煌

制图人/日期: 黄逸煌

会签:

比例: 图示

日期: 2025. 07

工程编号:

设计阶段: 专业:


第一版

施工图 园林土建


图纸编号:

T-05




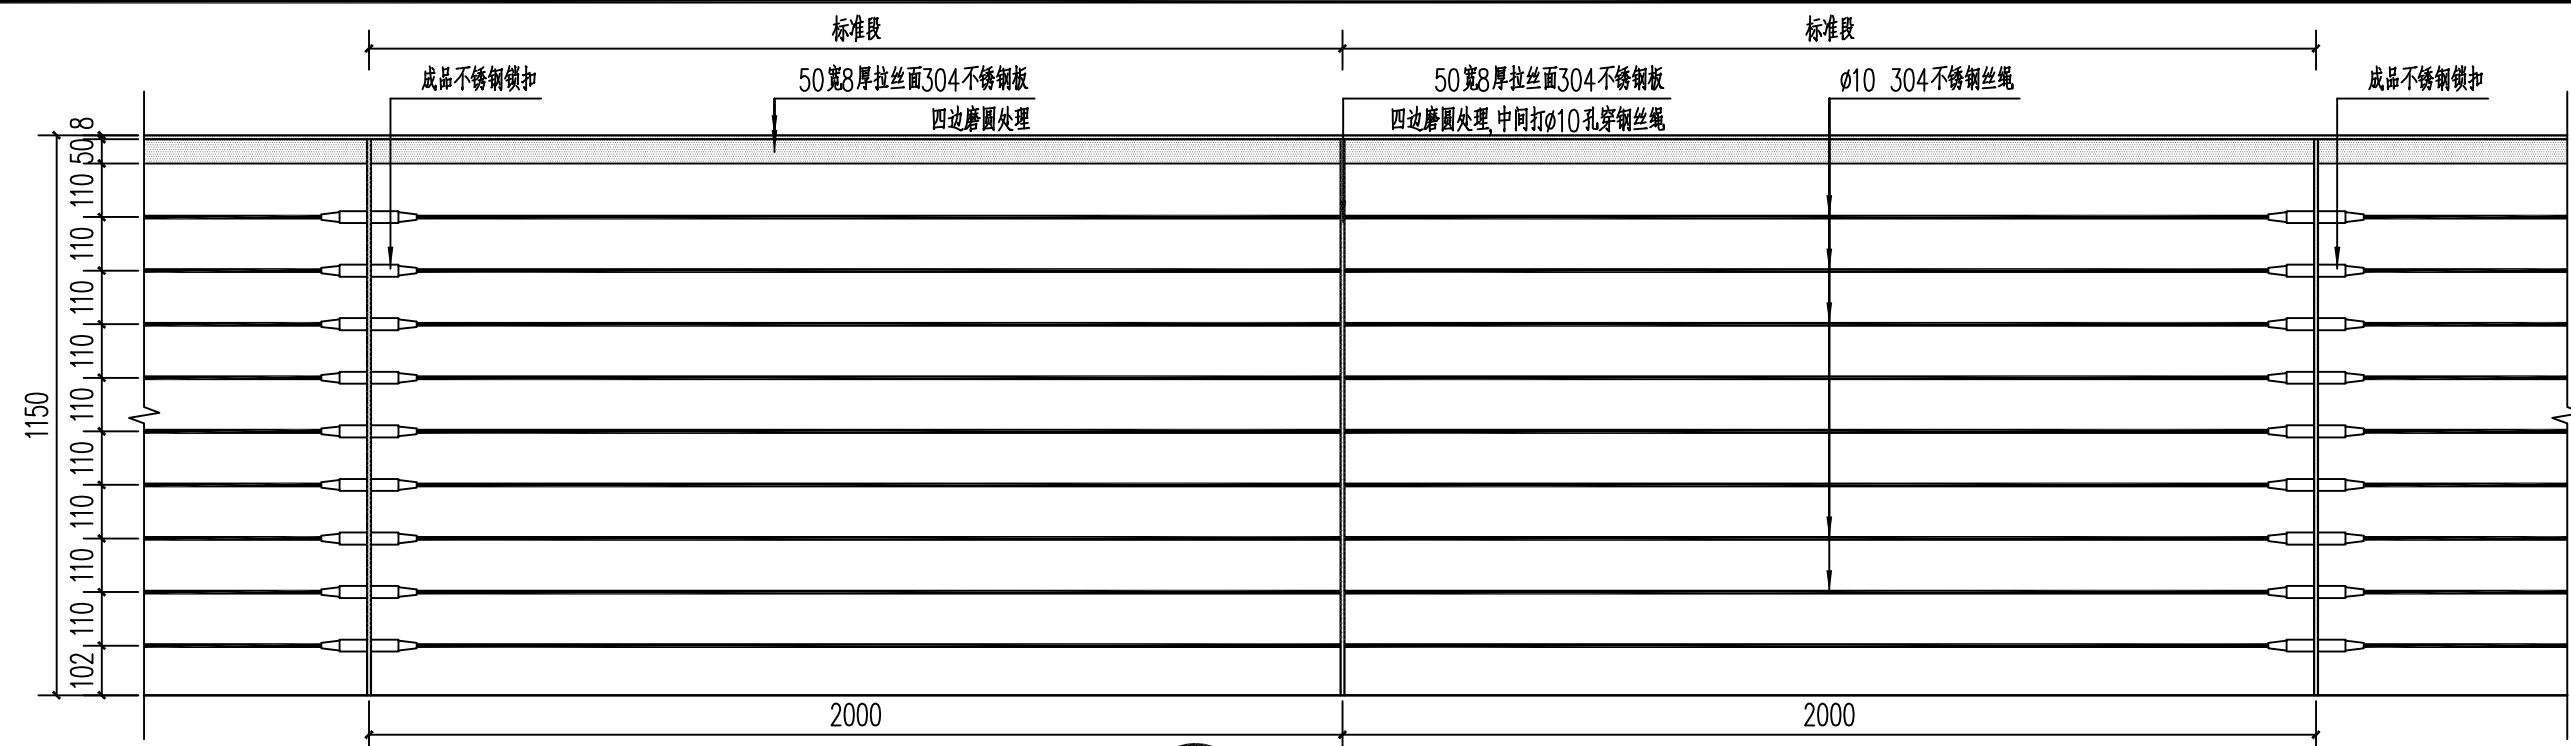

① 栏杆标准段立面图 1:15

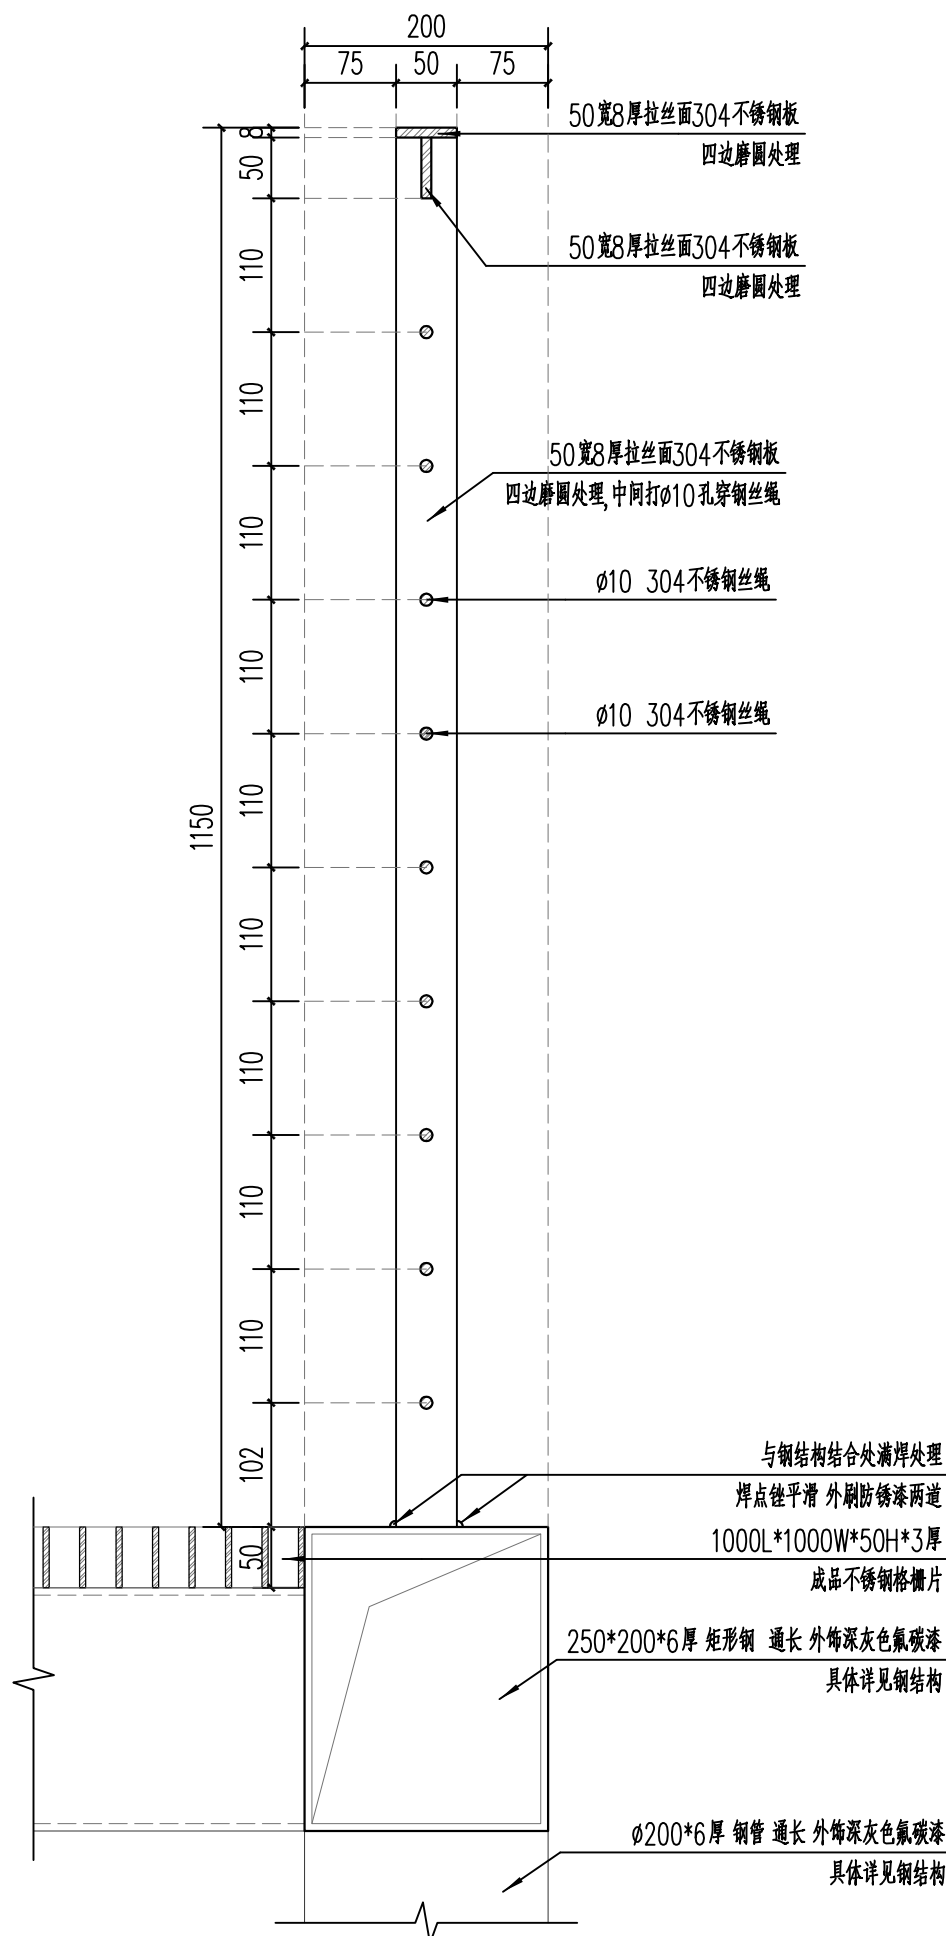

② 栏杆做法一大样图 1:6

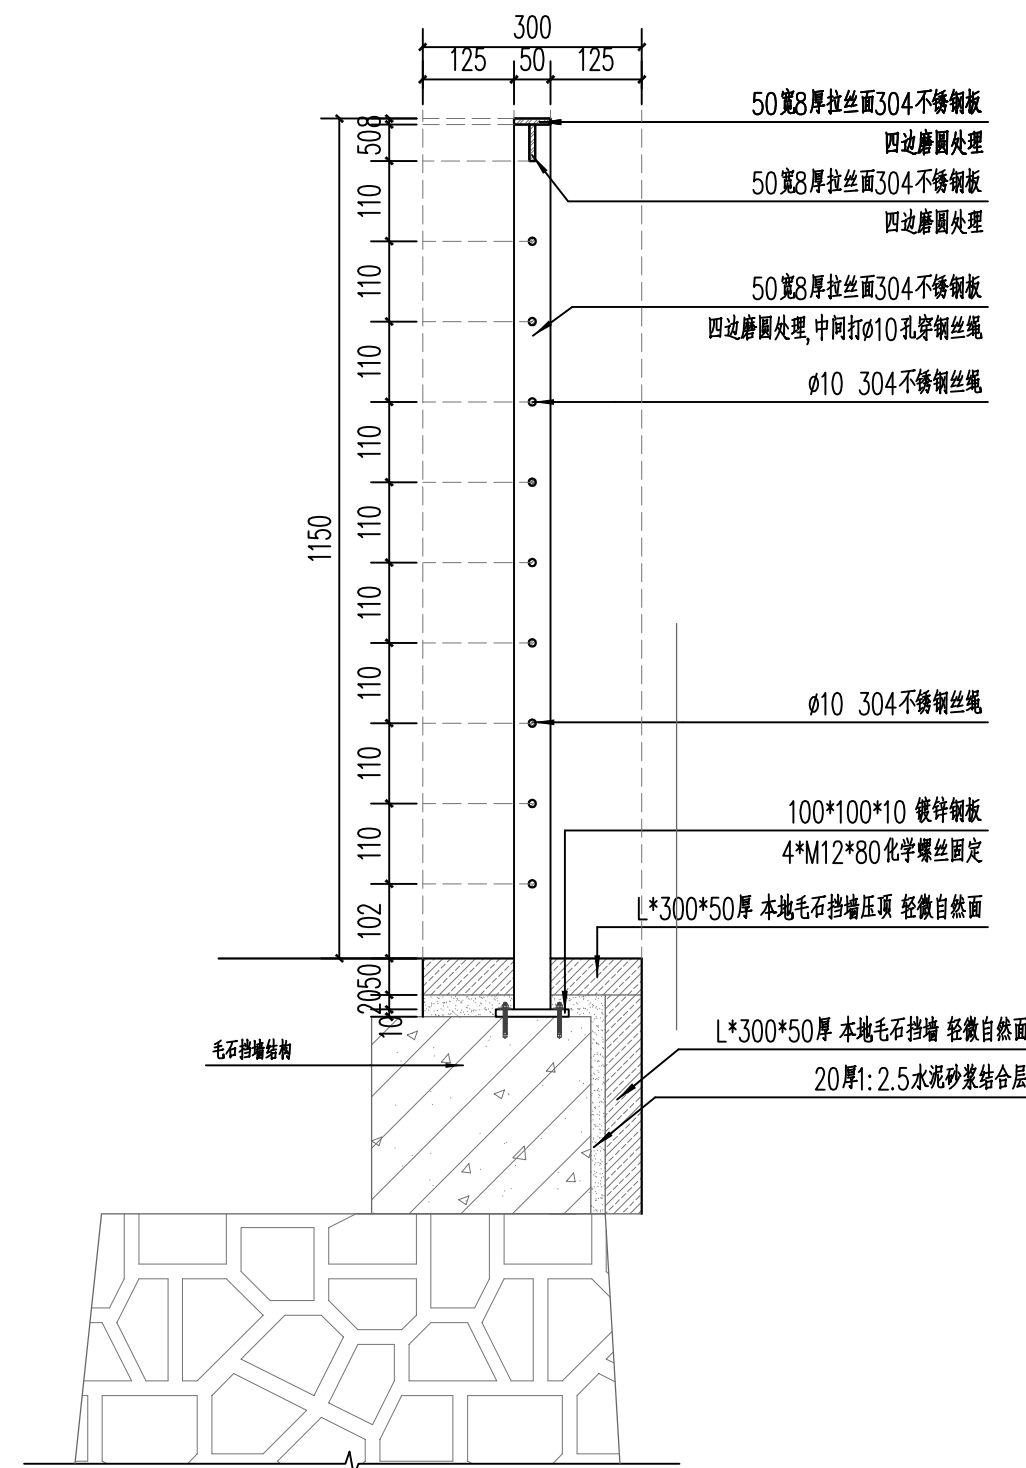

③ 栏杆做法二大样图 1:10

注：本图中的栏杆做法适用挡土墙上做法。




④ 栏杆意向图

合作设计:

备注:

- 1、本图未经我司批准,不得随意将任何部分翻印,违者必究;
- 2、请勿以比例度量此图,一切尺寸依图内数字所示为准;
- 3、使用此图时,应同时参照其它图纸,如发现相互矛盾之处,请立即通知设计师;
- 4、此图纸版权归本设计单位所有。

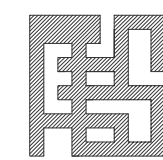

福建省伟超市政园林  
规划设计院有限公司

风景园林工程设计甲级 证书编号: A135006753

地址: 泉州市经济技术开发区善丰路2-13

电话: 0595-22777988

传真: 0595-22465566

建设单位:

石狮市福狮振兴乡村投资发展有限公司

项目名称: PROJECT

石狮市一县一溪一特色乡村振兴精准提升(一期)项目

-- 蚶江沟基础设施与生态整治建设项目

图名: DRAWING TITLE

栏杆做法详图

审定人/日期:		
审核人/日期:	王雨生	王雨生
设计总负责人 日期:	何冬波	何冬波
专业负责人 日期:	何冬波	何冬波
校对入/日期:	吴志佳	吴志佳
设计人/日期:	黄逸煌	黄逸煌
制图人/日期:	黄逸煌	黄逸煌


会签:

比例:	图示	日期:	2025. 07
工程编号:			
设计阶段:	专业:	第一版	
施工图	园林土建	图纸编号:	T-06


注：本图中的栏杆具体做法及安装详专业厂家。






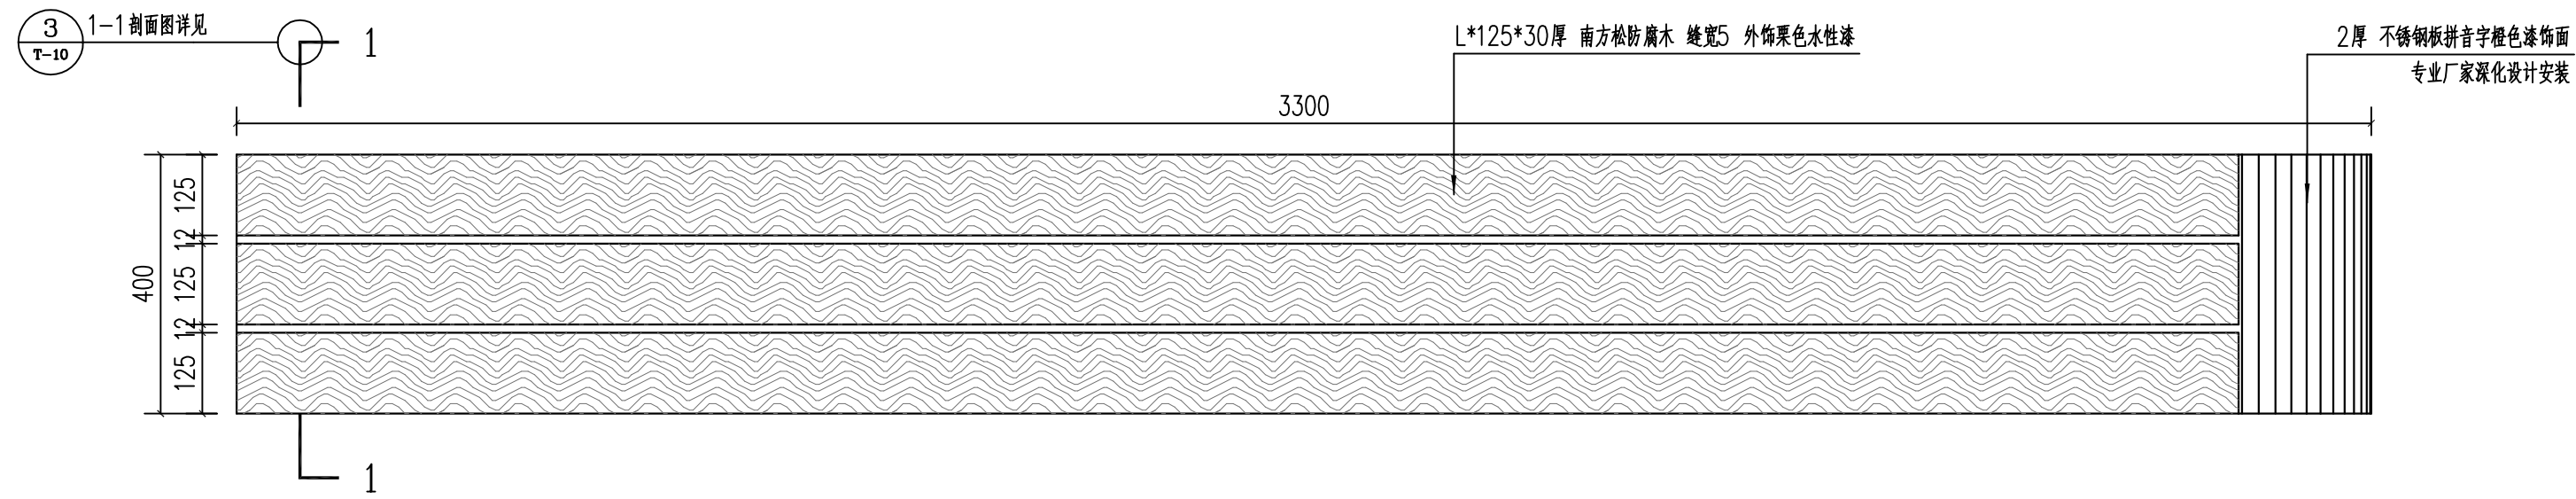

① 特色不锈钢坐凳平面图 1:10

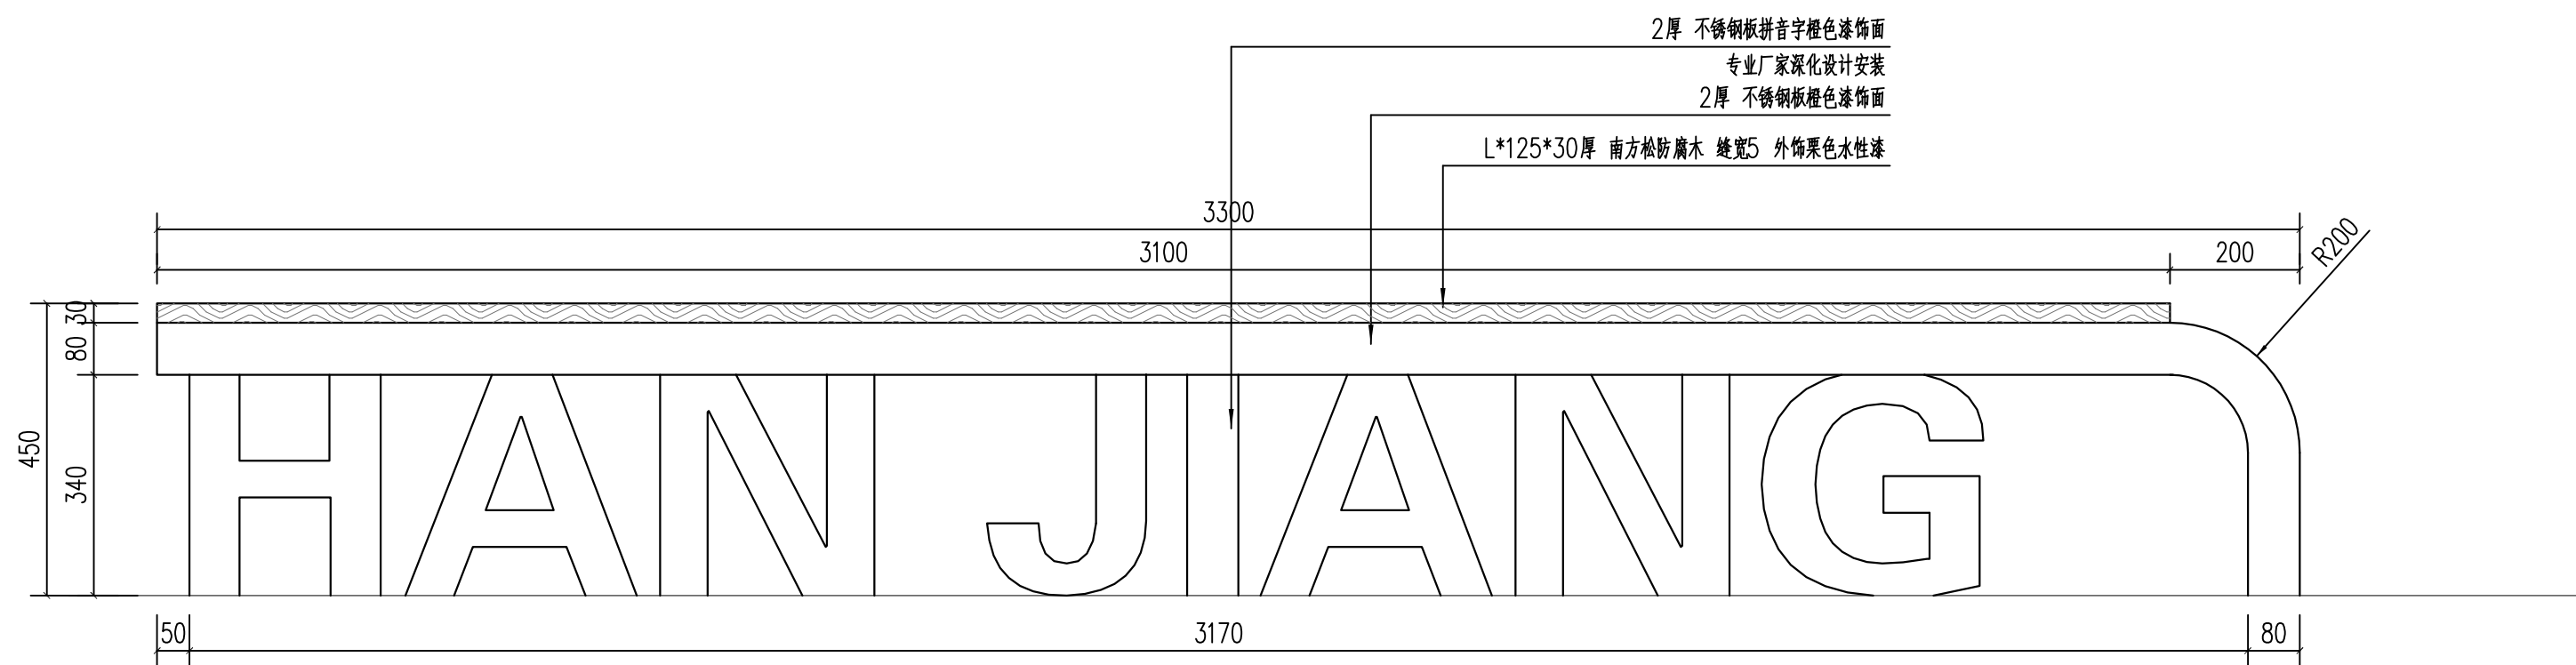

② 特色不锈钢坐凳立面图 1:10

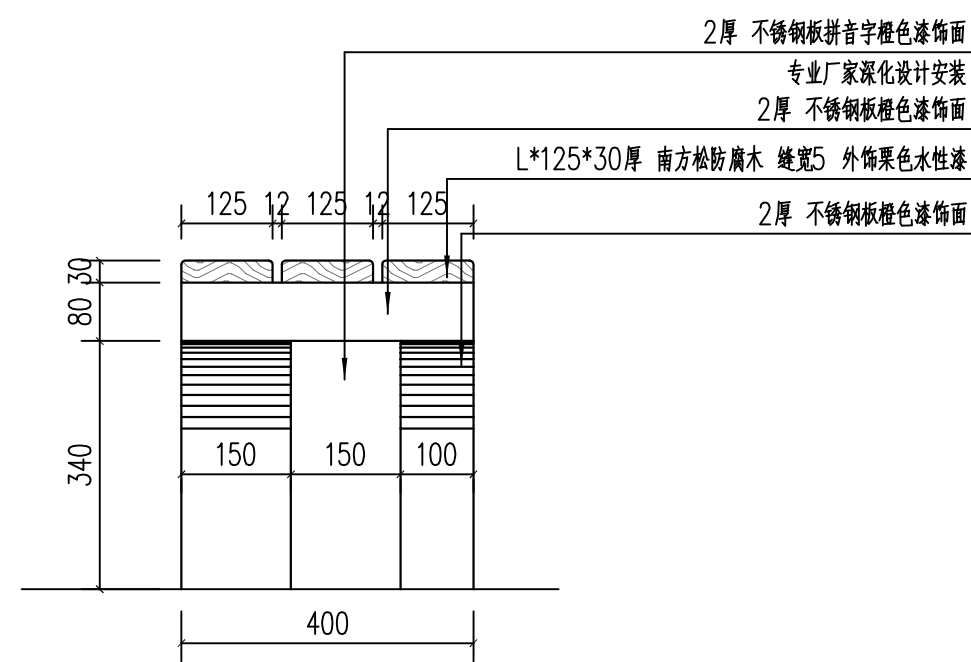

③ 特色不锈钢坐凳侧立面图 1:10




④ 特色不锈钢坐凳效果图

合作设计:

备注:

- 1、本图未经我司批准,不得随意将任何部分翻印,违者必究;
- 2、请勿以比例度量此图,一切尺寸依图内数字所示为准;
- 3、使用此图时,应同时参照其它图纸,如发现现有相互矛盾之处,请立即通知设计师;
- 4、此图纸版权归本设计单位所有。

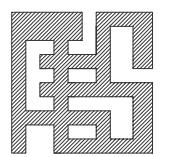

福建省伟超市政园林  
规划设计院有限公司

风景园林工程设计甲级 证书编号: A135006753

地址: 泉州市经济技术开发区善丰路2-13

电话: 0595-22777988

传真: 0595-22465566

建设单位:

石狮市福狮振兴乡村投资发展有限公司

项目名称: PROJECT

石狮市一县一溪一特色乡村振兴精准提升(一期)项目

-- 蚶江沟基础设施与生态整治建设项目

图名: DRAWING TITLE


特色不锈钢坐凳详图一

审定人/日期:		
审核人/日期:	王雨生	王雨生
设计总负责人 日期:	何冬波	何冬波
专业负责人 日期:	何冬波	何冬波
校对/日期:	吴志佳	吴志佳
设计人/日期:	黄逸煌	黄逸煌
制图人/日期:	黄逸煌	


会签:

比例: 图示	日期: 2025. 07
工程编号:	
设计阶段: 专业:	第一版
施工图 园林土建	图纸编号: T-07




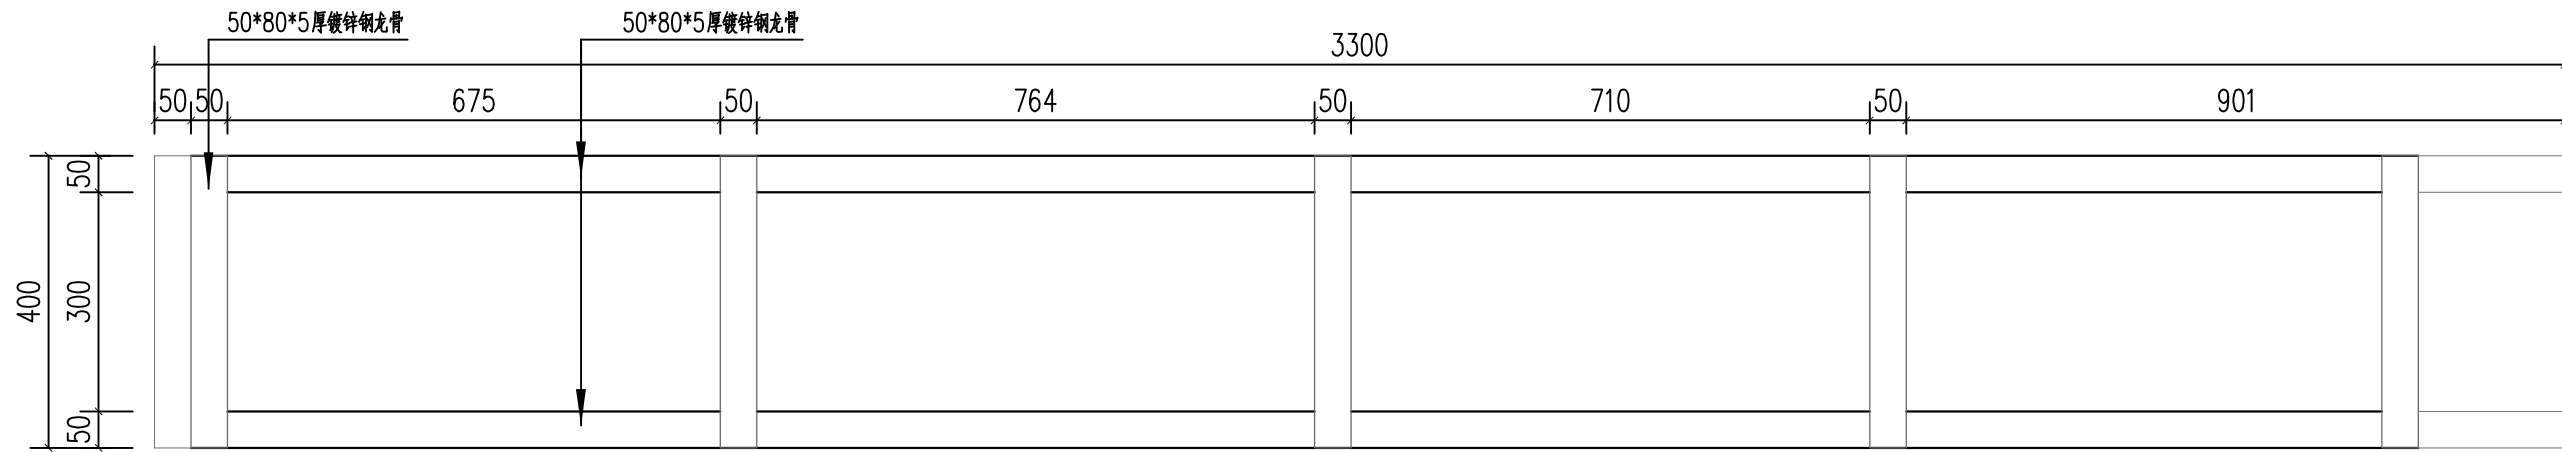

① 特色不锈钢坐凳坐面骨架平面图 1:10

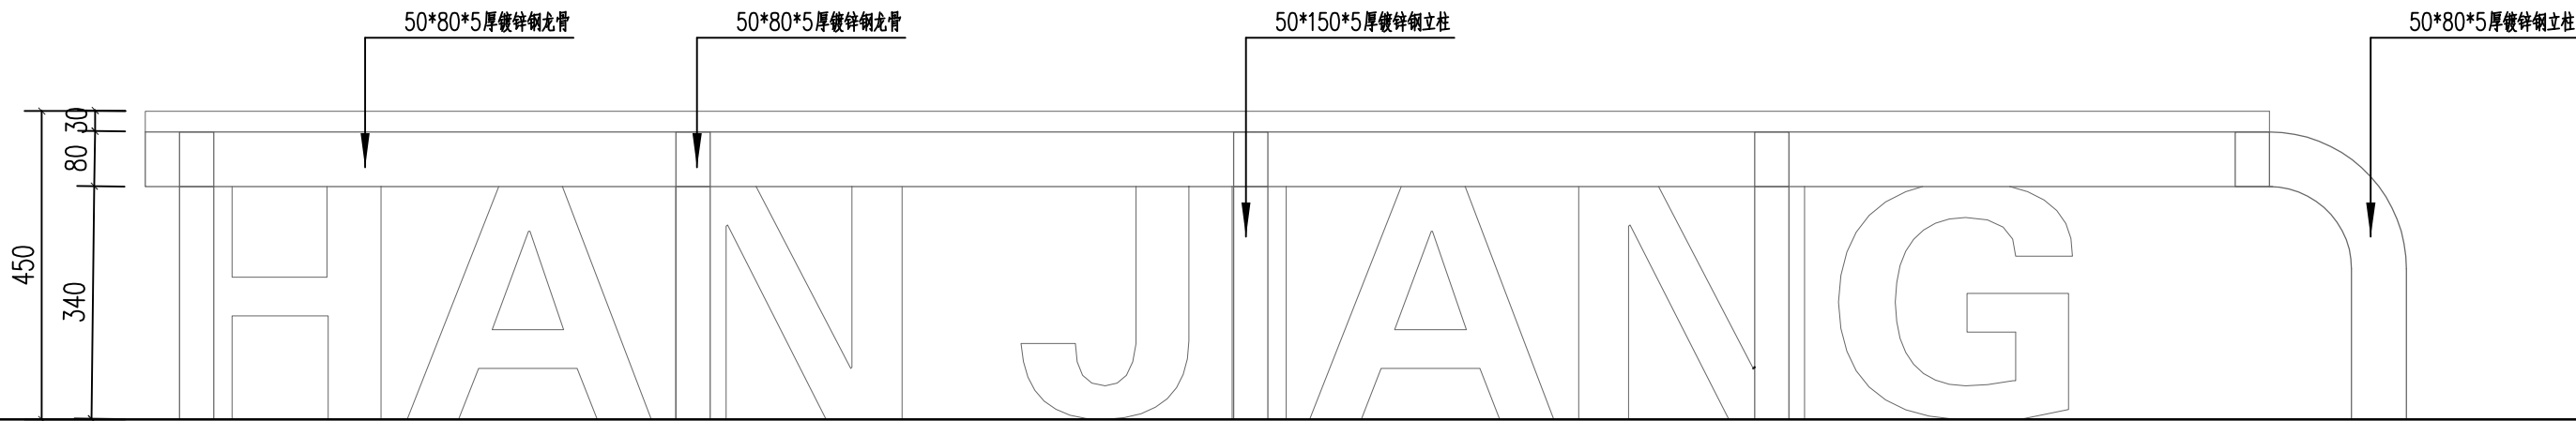

② 特色不锈钢坐凳立面骨架平面图 1:10

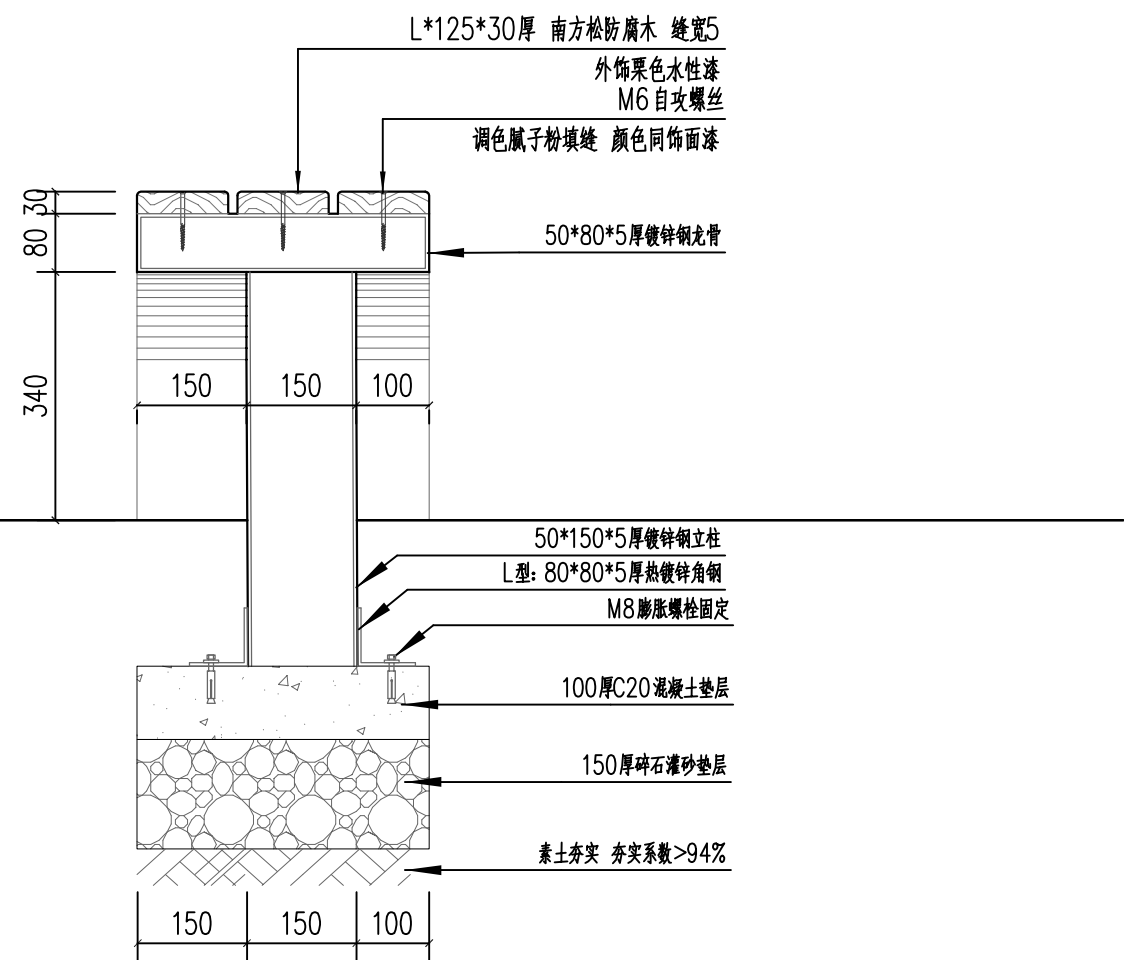


③ 1-1 剖面图 1:10

合作设计:

备注:

- 1、本图未经我司批准,不得随意将任何部分翻印,违者必究;
- 2、请勿以比例度量此图,一切尺寸依图内数字所示为准;
- 3、使用此图时,应同时参照其它图纸,如发现相互矛盾之处,请立即通知设计师;
- 4、此图纸版权归本设计单位所有。

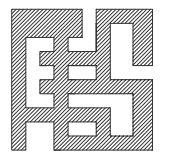

福建省伟超市政园林  
规划设计院有限公司

风景园林工程设计甲级 证书编号: A135006753  
地址: 泉州市经济技术开发区善丰路2-13  
电话: 0595-22777988  
传真: 0595-22465566

建设单位:

石狮市福狮振兴乡村投资发展有限公司

项目名称: PROJECT

石狮市一县一溪一特色乡村振兴精准提升(一期)项目  
-- 蚶江沟基础设施与生态整治建设项目

图 名: DRAWING TITLE

特色不锈钢坐凳详图二


审定人/日期:		
审核人/日期:	王雨生	王雨生
设计总负责人 日期:	何冬波	何冬波
专业负责人 日期:	何冬波	何冬波
校对入/日期:	吴志佳	吴志佳
设计人/日期:	黄逸煌	黄逸煌
制图人/日期:	黄逸煌	黄逸煌

会签:

比例:	图示	日期:	2025. 07
工程编号:			
设计阶段:	专业:	第一版	
施工图	园林土建	图纸编号:	T-07. 1






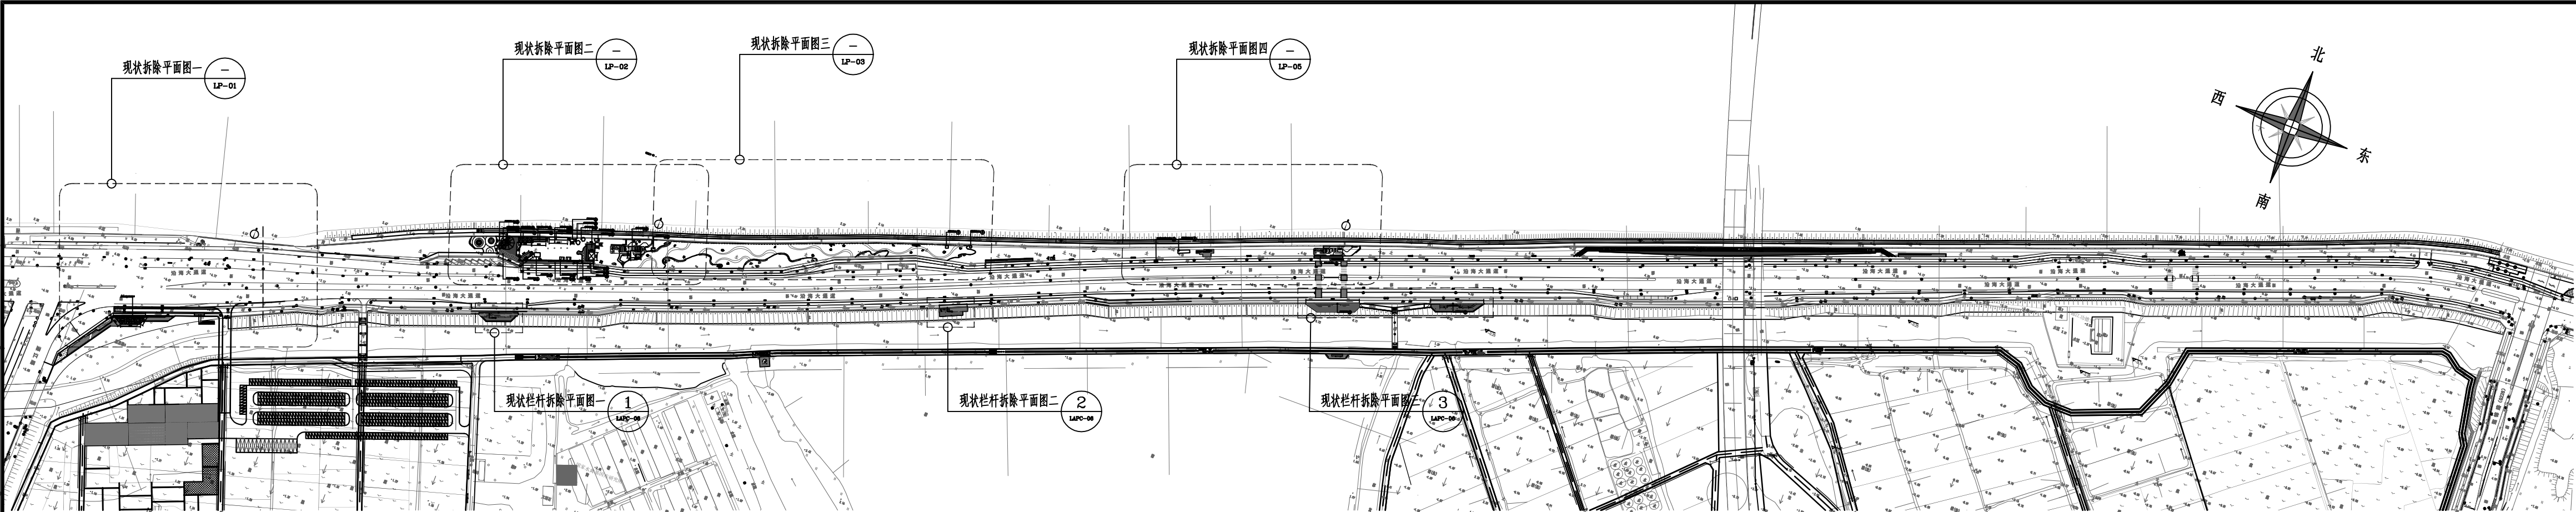


序号	名称	数量	单位
1	拆除现状透水混凝土路面	174.5	m <sup>2</sup>
2	拆除现状透水砖并恢复	74	m <sup>2</sup>
3	拆除现状透水砖路面	283	m <sup>2</sup>
4	拆除现状防腐木平台	171	m <sup>2</sup>
5	拆除砾石铺装	76	m <sup>2</sup>
6	拆除现状简易砖房	41	m <sup>2</sup>
7	拆除现状木吧台	37	m <sup>2</sup>
8	拆除现状钢构咖啡屋	37	m <sup>2</sup>
9	拆除现状公厕	54	m <sup>2</sup>
10	移除现状集装箱	34	m <sup>2</sup>
11	移除现状烧烤帐篷	1	座
12	移除现状帐篷骨架	5	座
13	移除现状花瓣形帐篷	3	座
14	移除现状水泥管打卡小品	1	座
15	拆除现状太阳伞	8	组
16	移除现状钢构木床	1	座
17	拆除现状钢构树围	2	组
18	拆除现状茅草木屋	2	座
19	拆除现状logo花箱	1	组
20	拆除现状固定木帐篷	2	组
21	拆除现状茅草木亭子	1	座
22	拆除现状钢构长条桌	1	张

序号	名称	数量	单位
23	拆除现状风车小品	1	个
24	拆除现状阶梯打卡小品	1	个
25	拆除简易钢构护栏	150	M
26	拆除现状木栏杆	409	M
27	拆除现状栏杆	149.6	M
28			


① 现状拆除索引平面图 1:3500

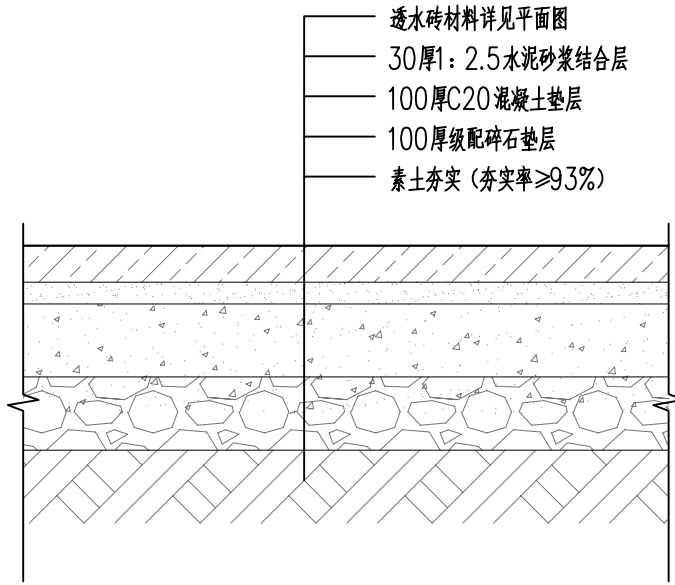


② 现状透水砖路面破除做法一 1:10

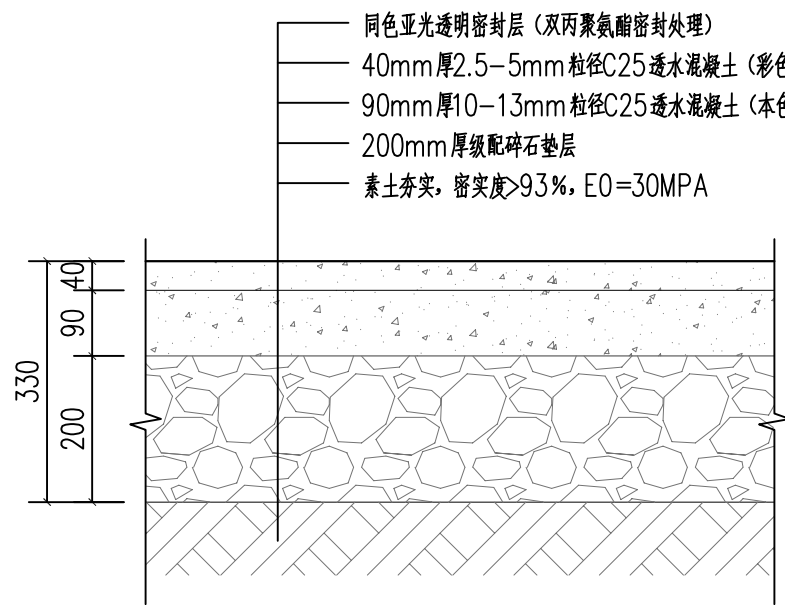

③ 现状彩色透水混凝土路面破除做法 1:10

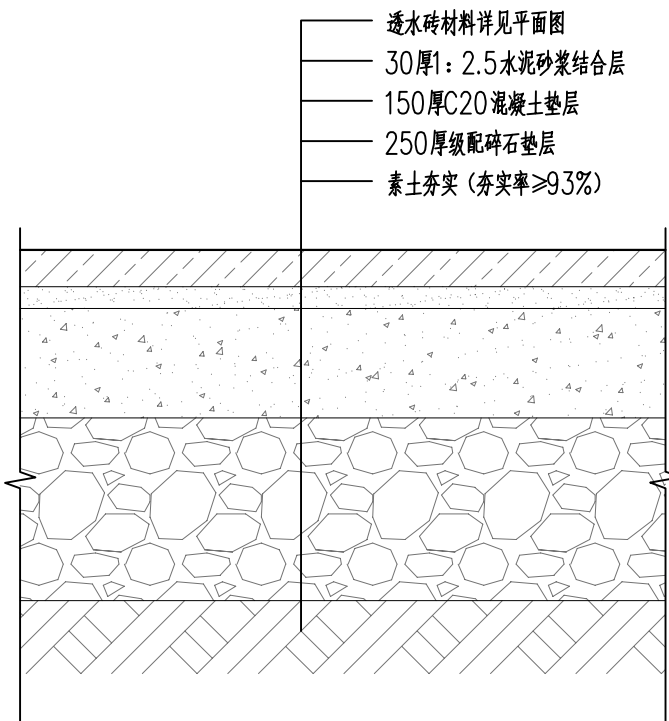

④ 现状透水砖路面破除做法二 1:10

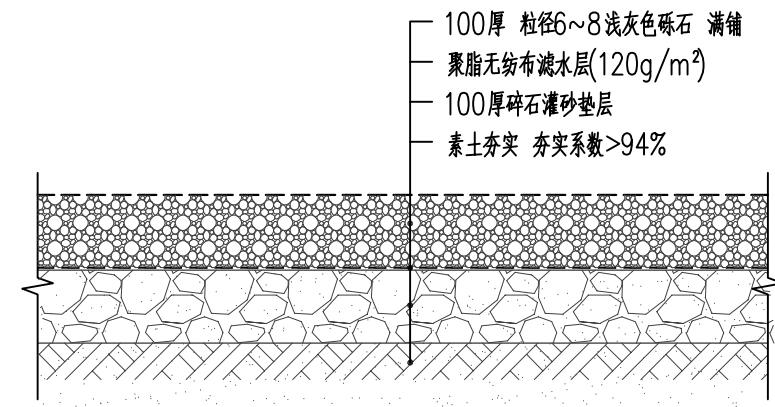


⑤ 砾石基础做法 1:10

说明：施工图与现场不符的以现场工程量为准。

合作设计：

备注：

- 1、本图未经我司批准，不得随意将任何部分翻印，违者必究；
- 2、请勿以比例度量此图，一切尺寸依图内数字所示为准；
- 3、使用此图时，应同时参照其它图纸，如发现相互矛盾之处，请立即通知设计师；
- 4、此图纸版权归本设计单位所有。

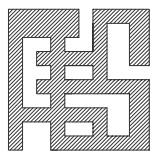

福建省伟超市政园林  
规划设计院有限公司

风景园林工程设计甲级 证书编号：A135006753  
地址：泉州市经济技术开发区丰丰路2-13  
电话：0595-22777988  
传真：0595-22465566

建设单位：

石狮市福狮振兴乡村投资发展有限公司

项目名称：PROJECT

石狮市一县一溪一特色乡村振兴精准提升（一期）项目  
-- 蚶江沟基础设施与生态整治建设项目

图名：DRAWING TITLE

现状拆除索引平面图

现状拆除通用大样图

审定人/日期：

审核人/日期：

设计总负责人  
日期：

专业负责人  
日期：

校对人/日期：

设计人/日期：

制图人/日期：

会签：

比例：

图示

工程编号：

设计阶段：

专业：

施工图

园林土建



第一版

图纸编号：

LAPC-00





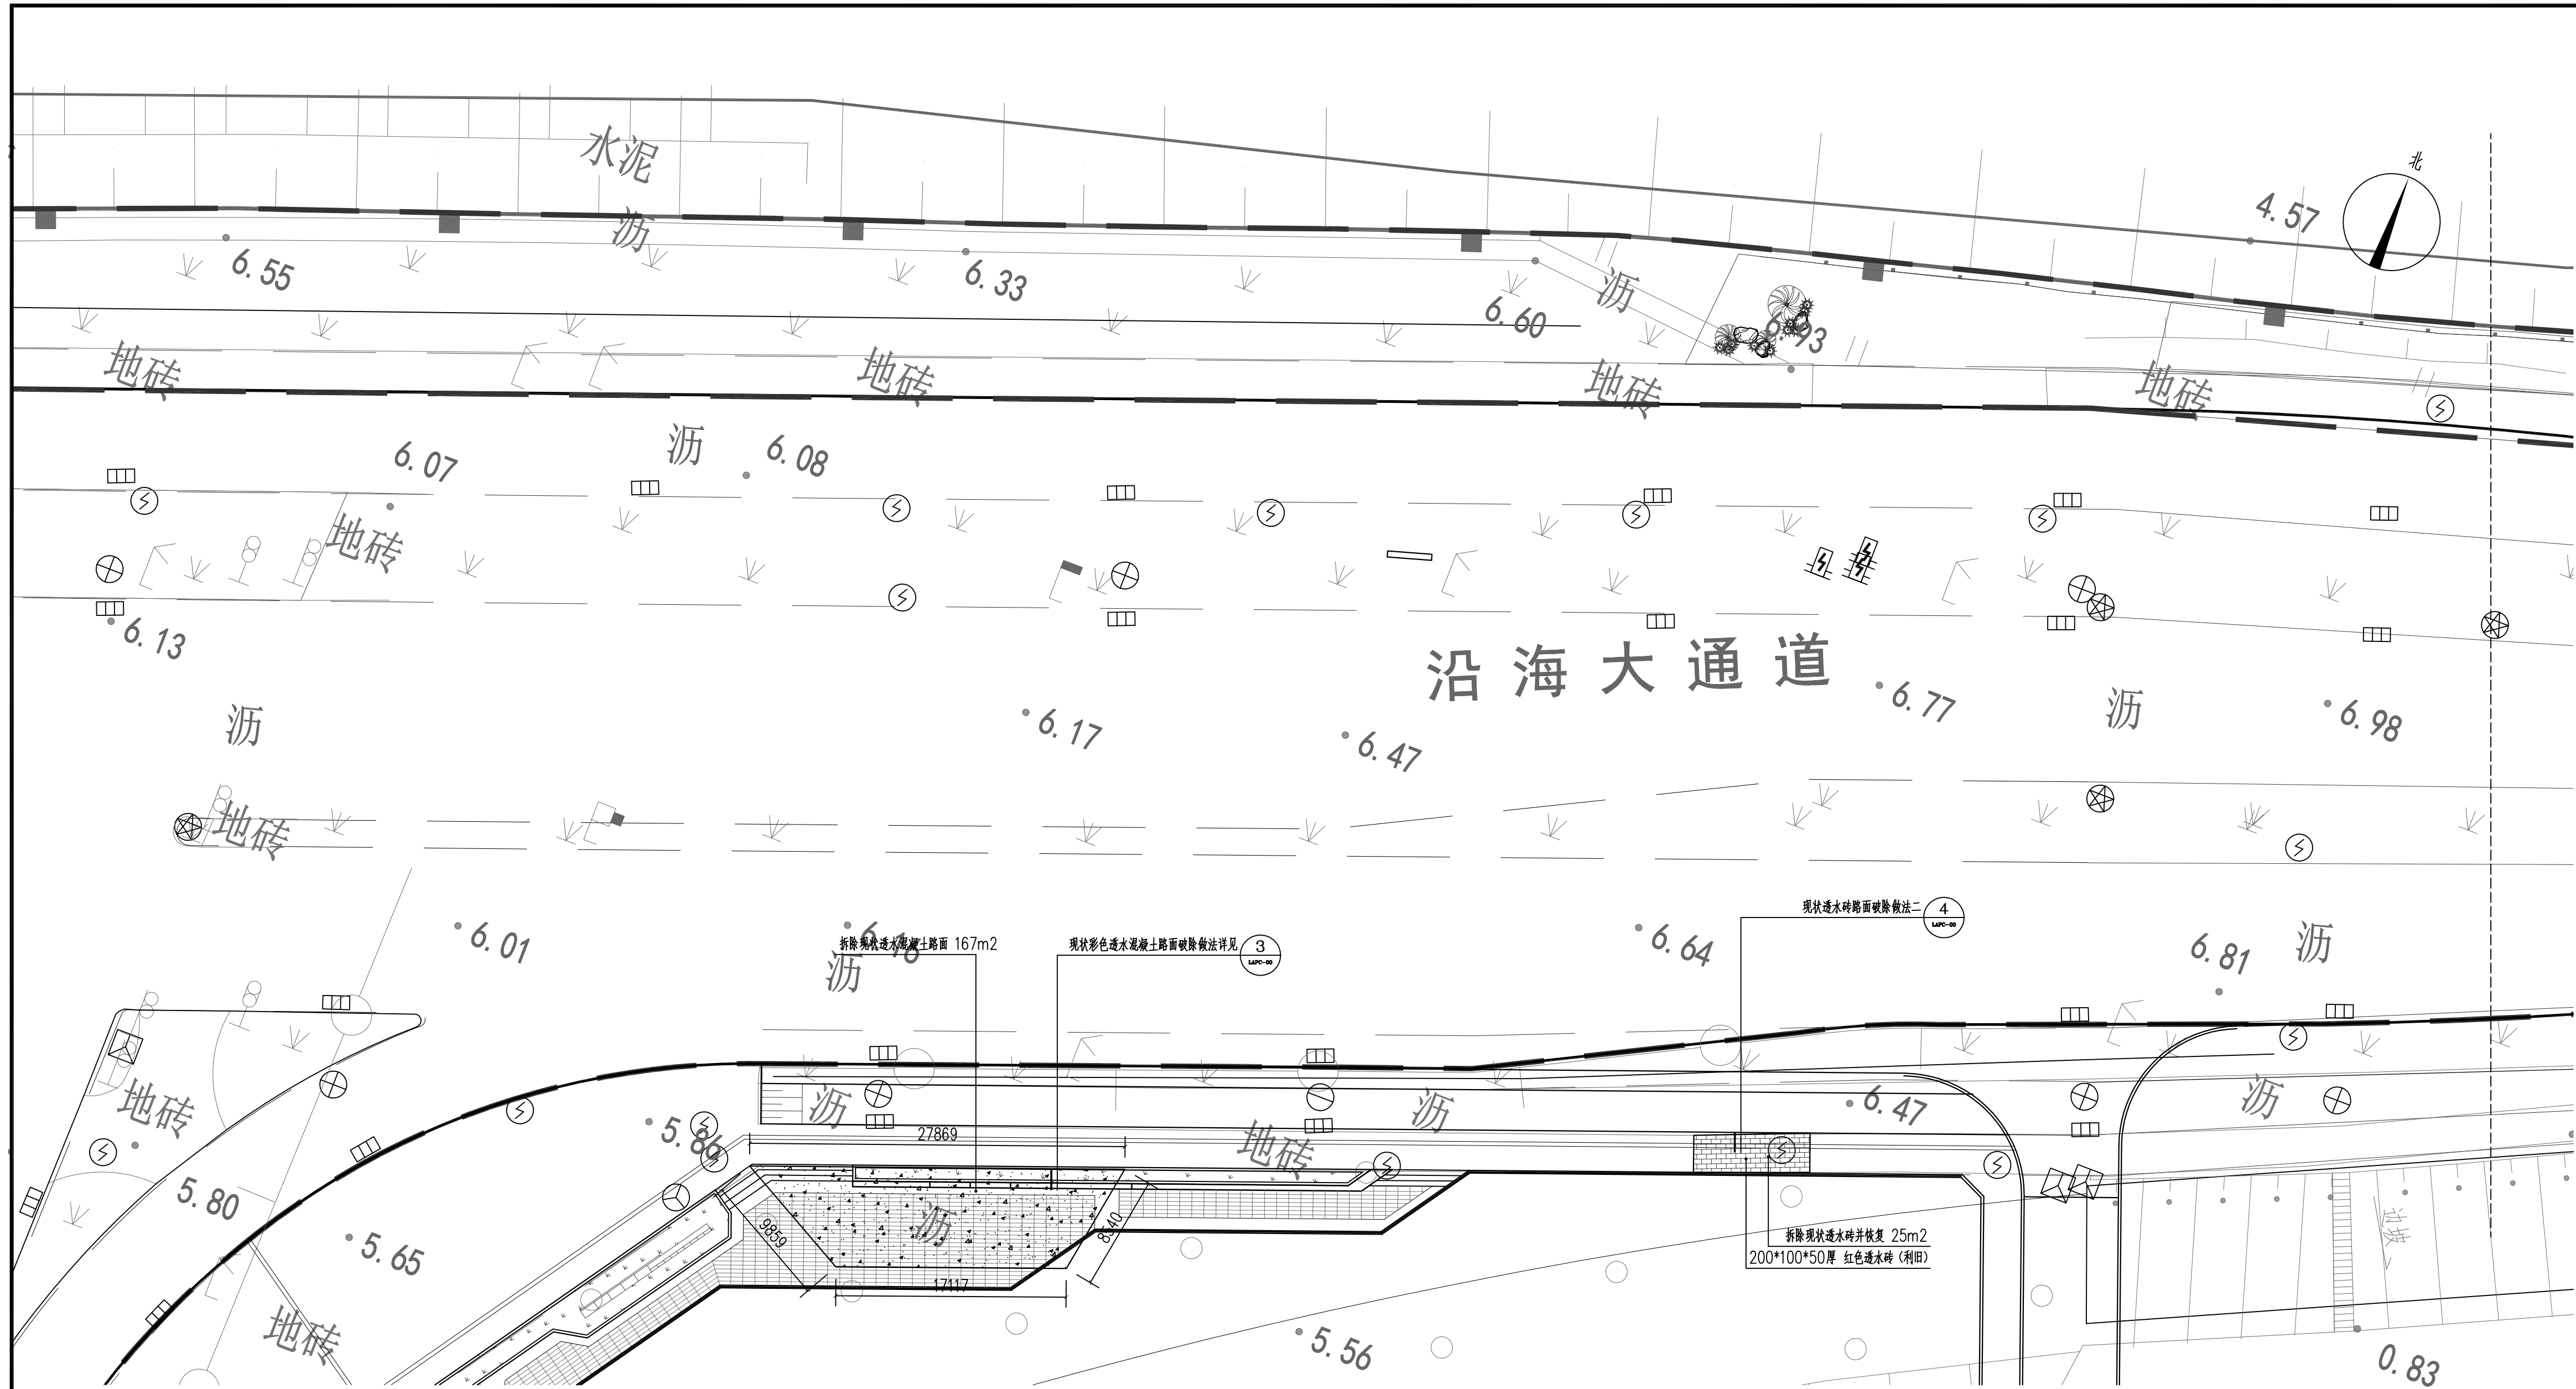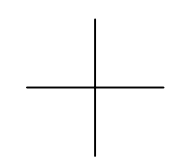


现状拆除平面图— 1:300

单位出图章

合作设计:

备注:

- 1、本图未经我司批准,不得随意将任何部分翻印,违者必究;
- 2、请勿以比例度量此图,一切尺寸依图内数字所示为准;
- 3、使用此图时,应同时参照其它图纸,如发现有相互矛盾之处,请立即通知设计师;
- 4、此图纸版权归本设计单位所有。

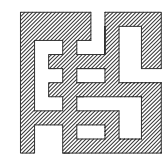

福建省伟超市政园林  
规划设计院有限公司

风景园林工程设计甲级 证书编号: A135006753

地址：泉州市经济技术开发区善丰路2-13

电话: 0595-22777988

传真: 0595-22465566

建设单位:

石狮市福狮振兴乡村投资发展有限公司

项目名称: PROJECT

石獅市一縣一溪一特色乡村振兴精准提升（一期）项目

-- 蚌江沟基础设施与生态整治建设项目

图 名: DRAWING TITLE


现状拆除平面图一

审定人/日期:		
审核人/日期:	王雨生	王雨生
设计总负责人/日期:	何冬波	何冬波
专业负责人/日期:	何冬波	何冬波
校对/日期:	吴志佳	吴志佳
设计人/日期:	黄逸煌	黄逸煌
制图人/日期:	黄逸煌	


会签:

比例: 图示		日期: 2025. 07
工程编号:		
设计阶段:  施工图	专业:  园林土建	第一版
		图纸编号:  LAPC-01



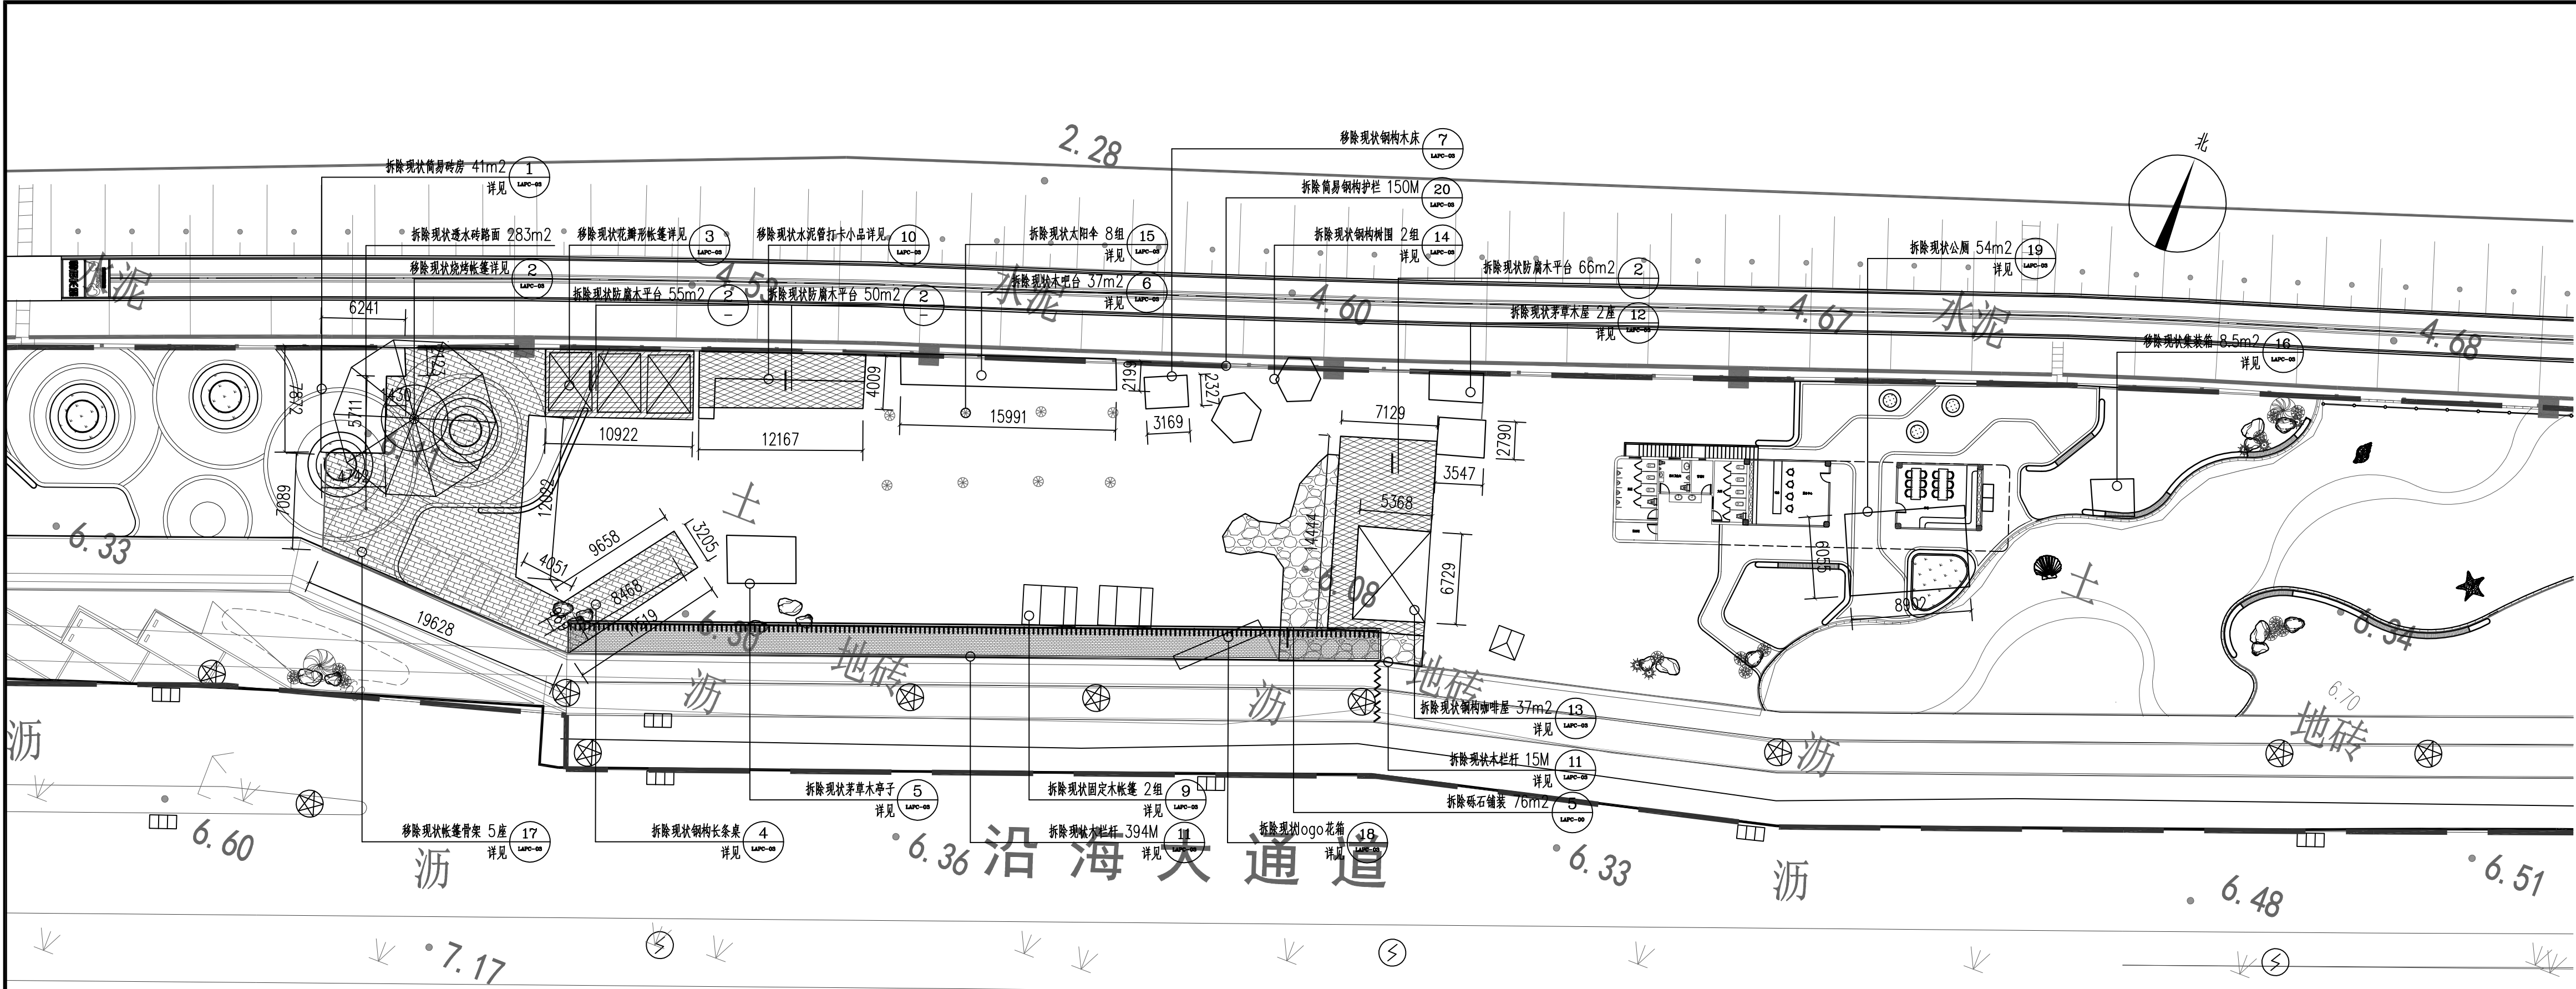

① 现状拆除平面图二 1:300

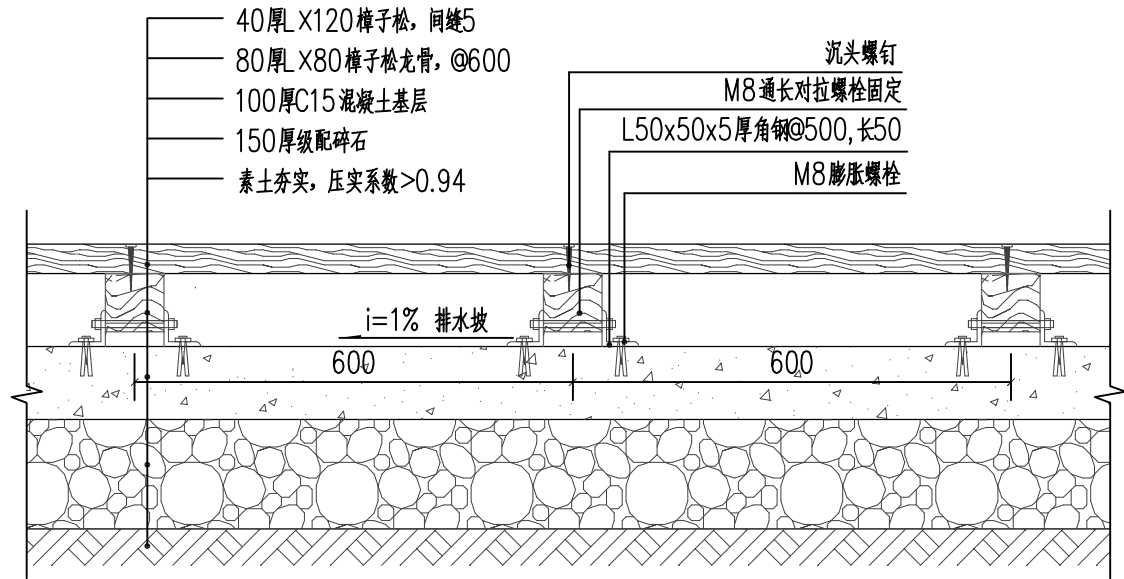


② 木平台剖面详图 1:10

合作设计:

备注:

- 1、本图未经我司批准,不得随意将任何部分翻印,违者必究;
- 2、请勿以比例度量此图,一切尺寸依图内数字所示为准;
- 3、使用此图时,应同时参照其它图纸,如发现相互矛盾之处,请立即通知设计师;
- 4、此图纸版权归本设计单位所有。

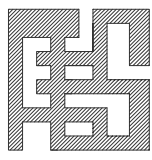

福建省伟超市政园林  
规划设计院有限公司

风景园林工程设计甲级 证书编号: A135006753  
地址: 泉州市经济技术开发区普丰路2-13  
电话: 0595-22777988  
传真: 0595-22465566

建设单位:

石狮市福狮振兴乡村投资发展有限公司

项目名称: PROJECT

石狮市一县一溪一特色乡村振兴精准提升(一期)项目  
-- 蚶江沟基础设施与生态整治建设项目

图名: DRAWING TITLE

现状拆除平面图二

审定人/日期:

审核人/日期:

设计总负责人  
日期:

专业负责人  
日期:

校对/日期:

设计人/日期:

制图人/日期:

会签:

比例:

日期:

图示

2025. 07

工程编号:

设计阶段:

专业:

第一版

施工图

园林土建

图纸编号:

LAPC-02







1 现状简易砖房



2 现状烧烤帐篷



3 现状花瓣形帐篷



4 现状钢构长条桌



5 现状茅草木亭子



6 现状木吧台



7 现状钢构木床



8 现状钢琴小品



9 现状固定木帐篷



10 现状水泥管打卡小品



11 现状木栏杆



12 现状茅草木屋



13 现状钢构咖啡屋



14 现状钢构树围



15 现状太阳伞



16 现状集装箱



17 现状帐篷骨架



18 现状logo花箱



19 现状公厕




20 现状简易钢构护栏



合作设计:

备注:

- 1、本图未经我可批准,不得随意将任何部分翻印,违者必究;
- 2、请勿以比例度量此图,一切尺寸依图内数字所示为准;
- 3、使用此图时,应同时参照其它图纸,如发现相互矛盾之处,请立即通知设计师;
- 4、此图纸版权归本设计单位所有。

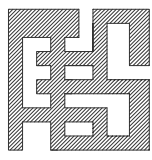

福建省伟超市政园林  
规划设计院有限公司

风景园林工程设计甲级 证书编号: A135006753  
地址: 泉州市经济技术开发区普丰路2-13  
电话: 0595-22777988  
传真: 0595-22465566

建设单位:

石狮市福狮振兴乡村投资发展有限公司

项目名称: PROJECT

石狮市一县一溪一特色乡村振兴精准提升(一期)项目  
-- 蚶江沟基础设施与生态整治建设项目

图名: DRAWING TITLE

现状图片

审定人/日期:

审核人/日期:

设计总负责人  
日期:

专业负责人  
日期:

校对/日期:

设计人/日期:

制图人/日期:

会签:

比例:

日期:

工程编号:

设计阶段:

专业:

第一版


施工图

园林土建


图纸编号:

LAPC-03



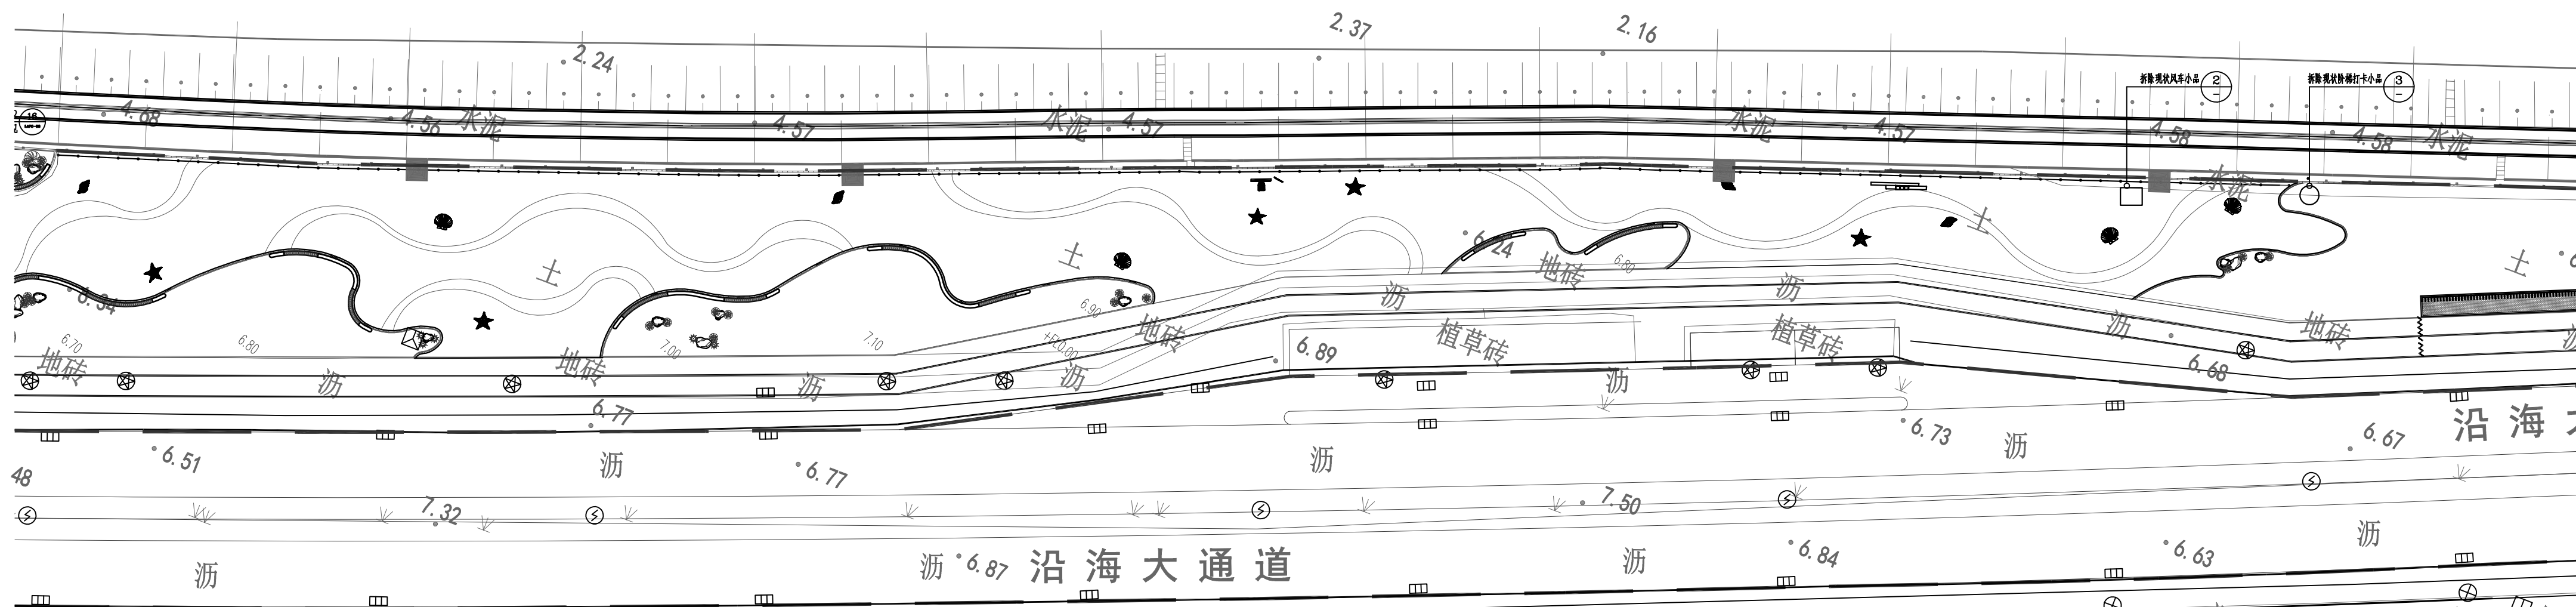

① 现状拆除平面图三

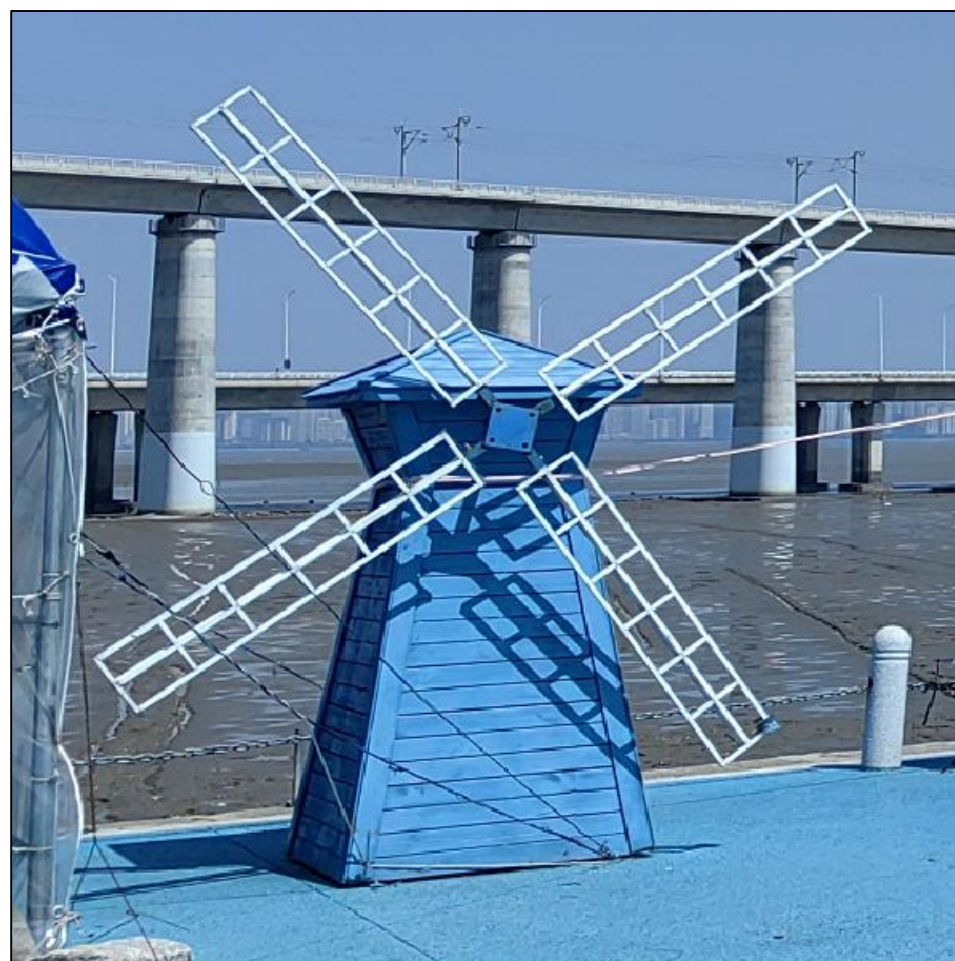

② 风车小品



③ 阶梯打卡小品

合作设计:

备注:

1、本图未经我司批准,不得随意将任何部分翻印,违者必究;  
2、请勿以比例度量此图,一切尺寸依图内数字所示为准;  
3、使用此图时,应同时参照其它图纸,如发现相互矛盾之处,请立即通知设计师;  
4、此图纸版权归本设计单位所有。

福建伟超市政园林  
规划设计院有限公司

风景园林工程设计甲级 证书编号: A135006753  
地址: 泉州市经济技术开发区普丰路2-13  
电话: 0595-22777988  
传真: 0595-22465566

建设单位:

石狮市福狮振兴乡村投资发展有限公司

项目名称: PROJECT

石狮市一县一溪一特色乡村振兴精准提升(一期)项目  
-- 蚶江沟基础设施与生态整治建设项目

图名: DRAWING TITLE

现状拆除平面图三

审定人/日期:		
审核人/日期:	王雨生	王雨生
设计总负责人/日期:	何冬波	何冬波
专业负责人/日期:	何冬波	何冬波
校对/日期:	吴志佳	吴志佳
设计人/日期:	黄逸煌	黄逸煌
制图人/日期:	黄逸煌	黄逸煌


会签:

比例:	图示	日期:	2023. 07
工程编号:			
设计阶段:	专业:	第一版	
施工图	园林土建	图纸编号:	LAPC-04

单位盖章: 福建伟超市政园林规划设计院有限公司  
风景园林设计甲级  
证书号: A135006753  
2023年06月05日

注册章:



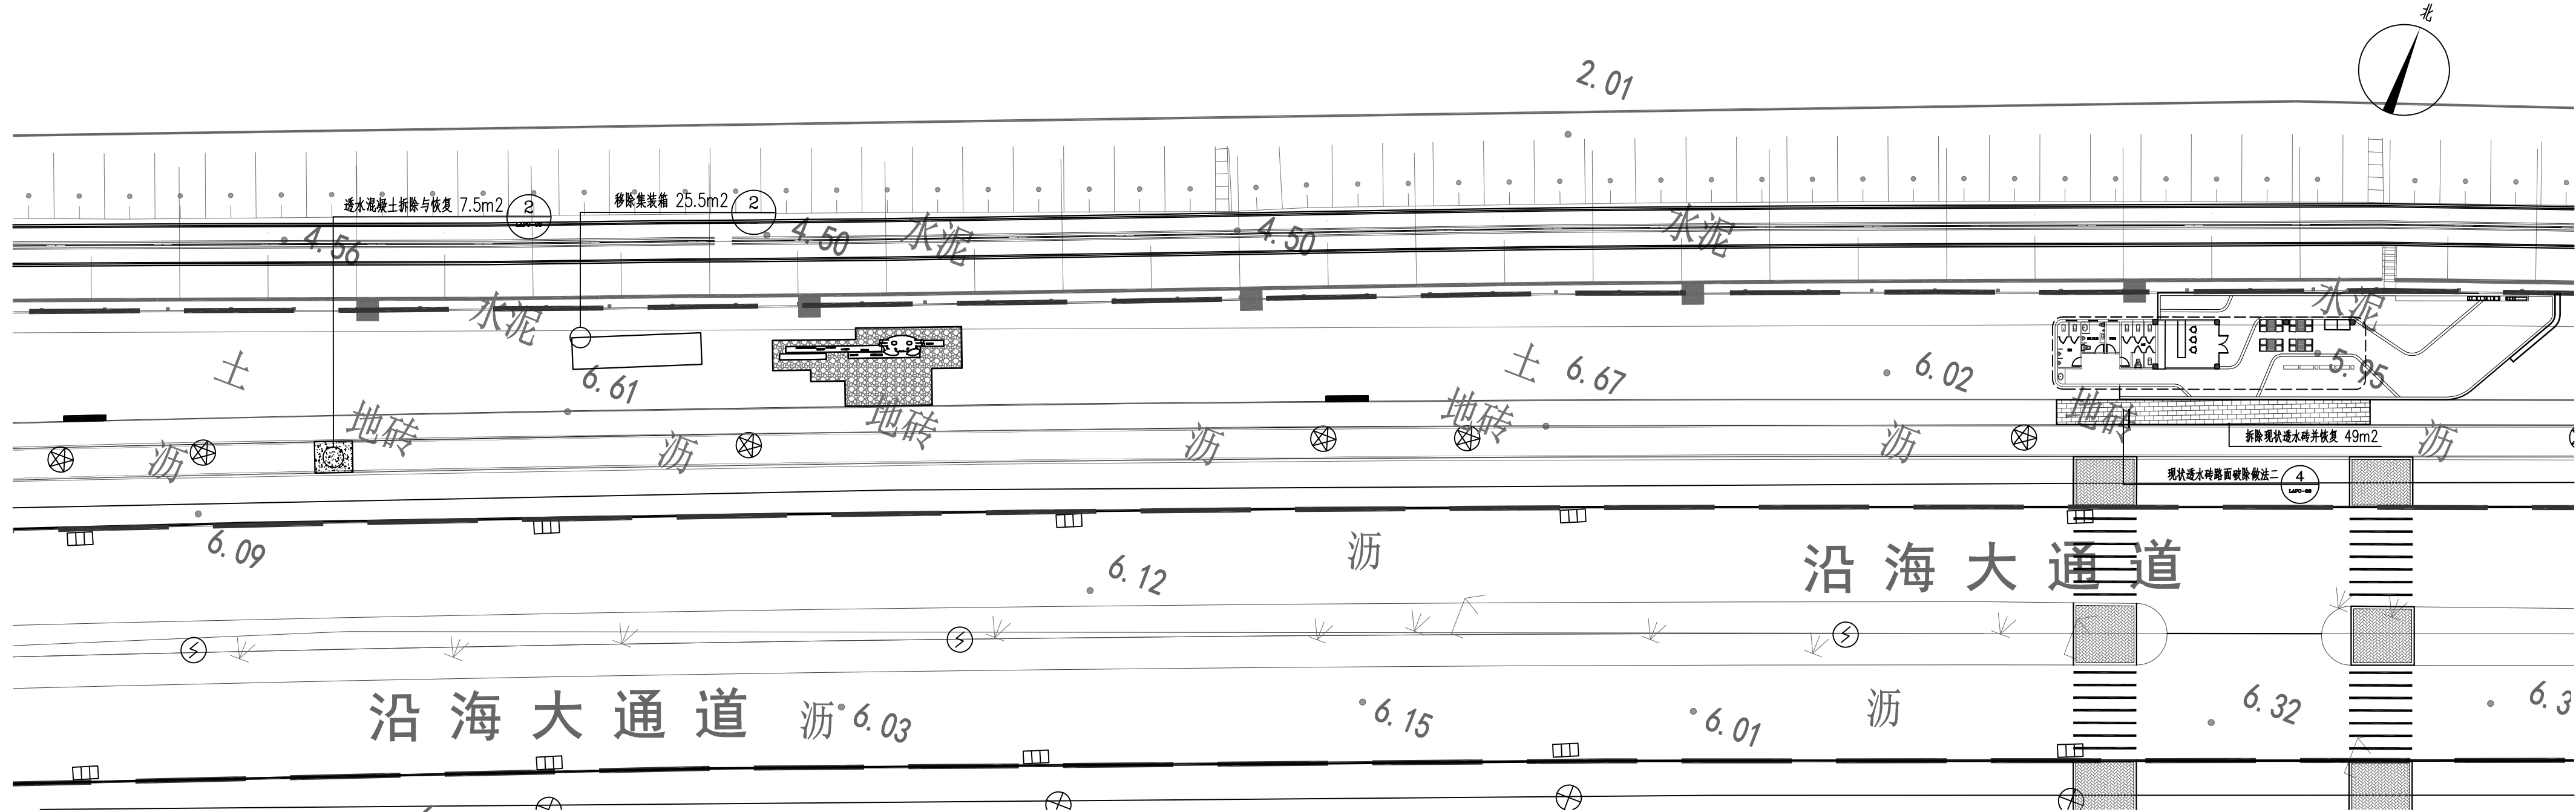

① 现状拆除平面图四




② 移除集装箱

合作设计:

备注:

- 1、本图未经我司批准,不得随意将任何部分翻印,违者必究;
- 2、请勿以比例度量此图,一切尺寸依图内数字所示为准;
- 3、使用此图时,应同时参照其它图纸,如发现相互矛盾之处,请立即通知设计师;
- 4、此图纸版权归本设计单位所有。

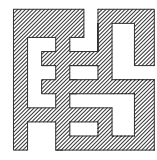

福建省伟超市政园林  
规划设计院有限公司

风景园林工程设计甲级 证书编号: A135006753  
地址: 泉州市经济技术开发区普丰路2-13  
电话: 0595-22777988  
传真: 0595-22465566

建设单位:

石狮市福狮振兴乡村投资发展有限公司

项目名称: PROJECT

石狮市一县一溪一特色乡村振兴精准提升(一期)项目  
-- 蚶江沟基础设施与生态整治建设项目

图名: DRAWING TITLE

现状拆除平面图三

审定人/日期:

审核人/日期:

设计总负责人  
日期:

专业负责人  
日期:

校对入/日期:

设计人/日期:

制图人/日期:

会签:

比例:

图示

工程编号:

设计阶段:

施工图

日期:

2025. 07

专业:

园林土建


第一版

图纸编号:


LAPC-05





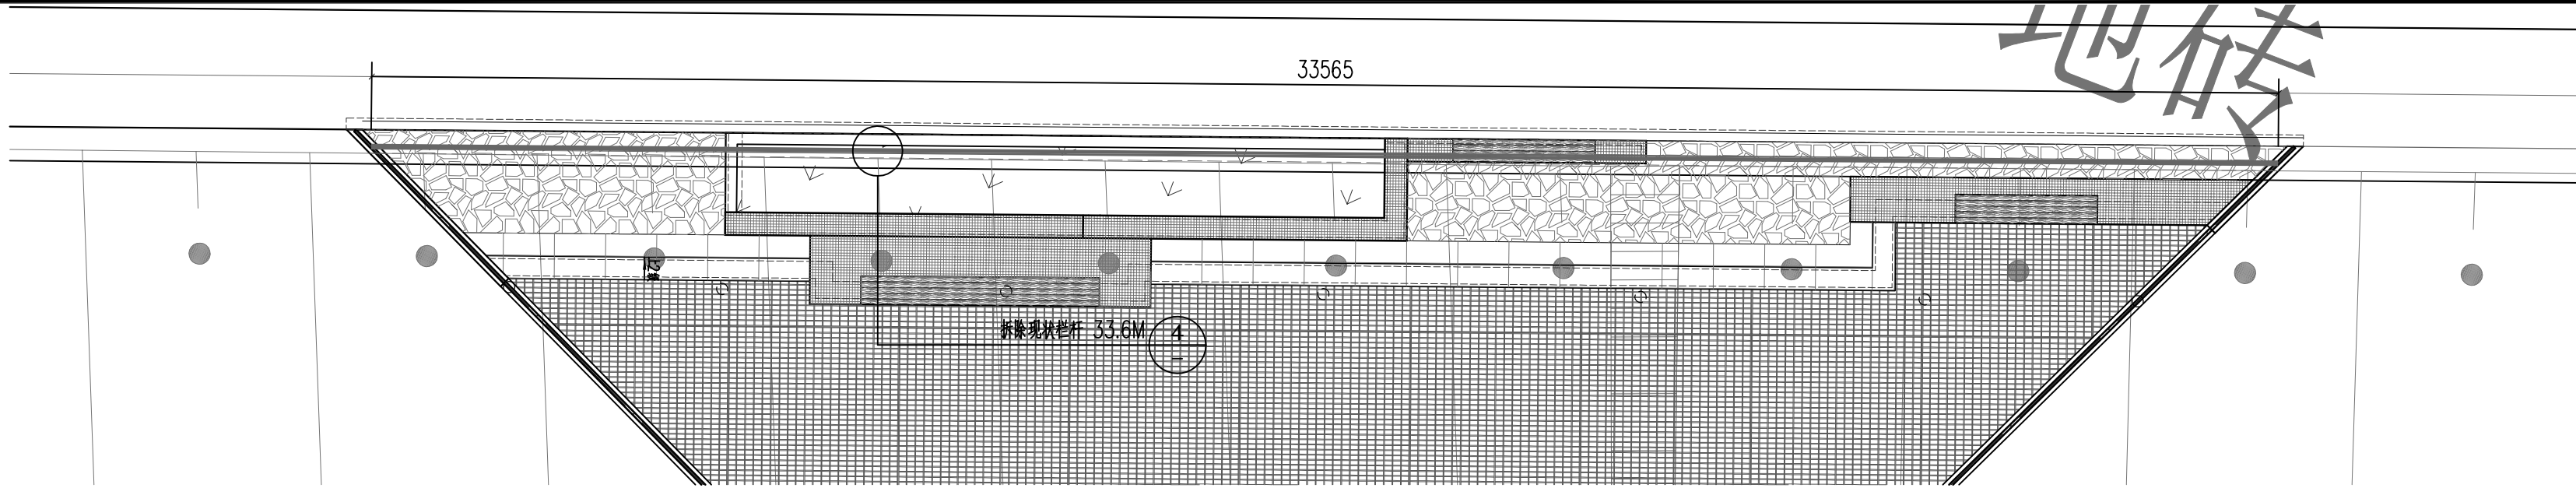


① 现状拆除栏杆平面图一 1:100

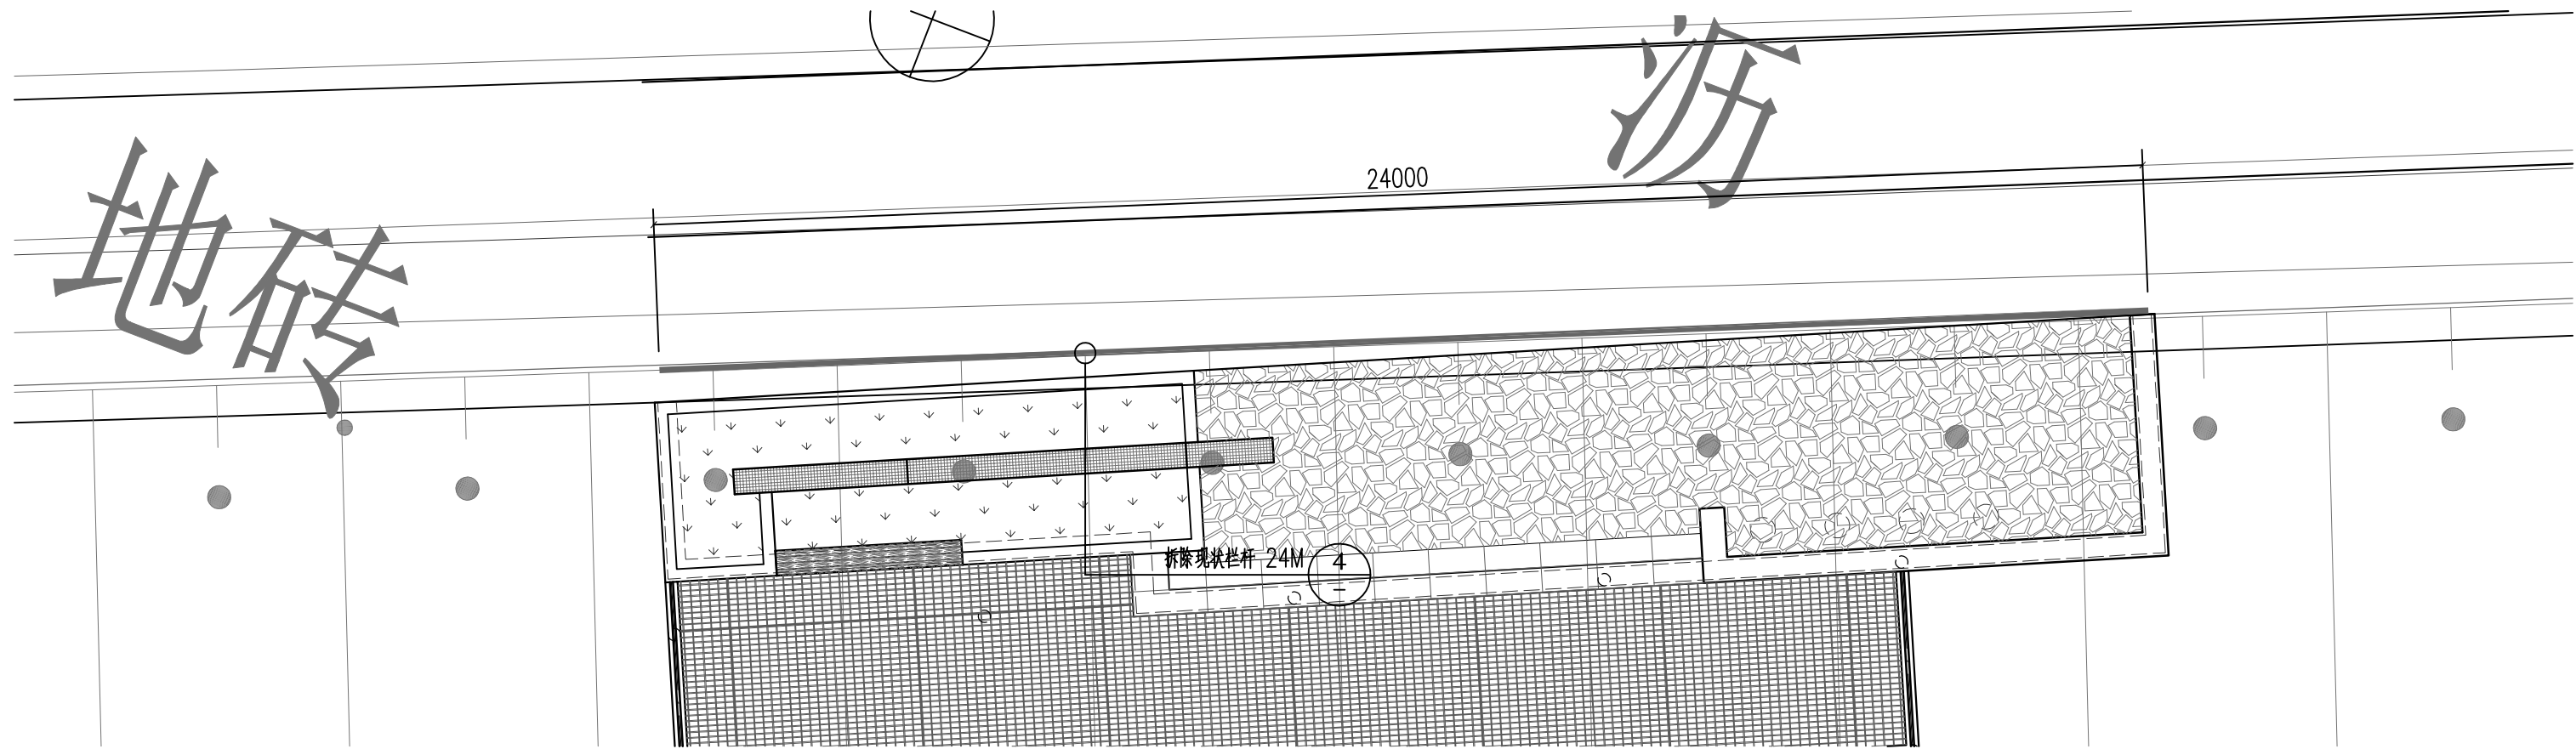

② 现状拆除栏杆平面图二 1:100



④ 现状拆除栏杆

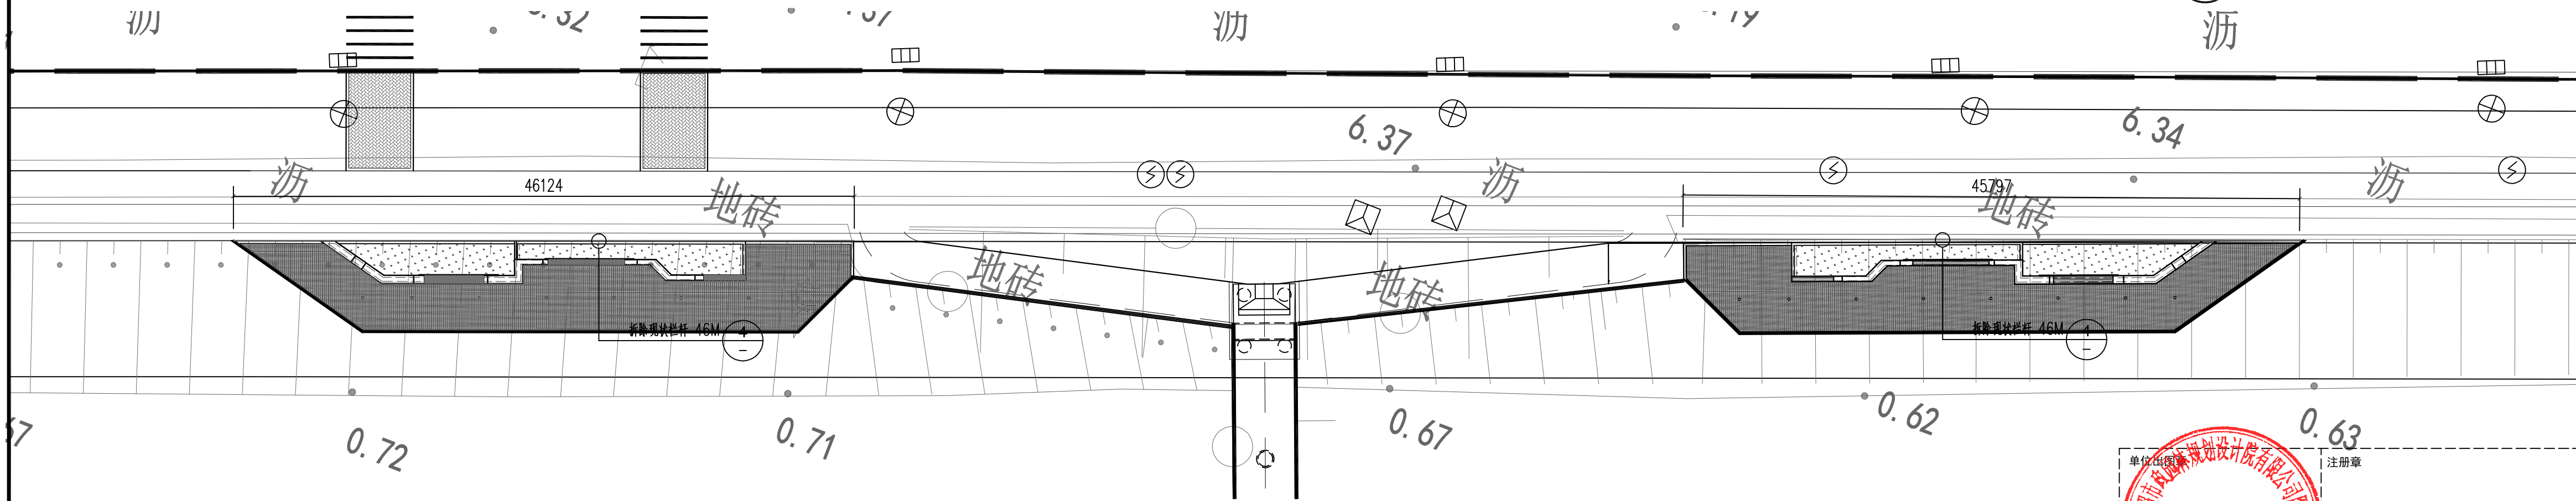


③ 现状拆除栏杆平面图三 1:300

说明：由于建设平台需要拆除该段现状栏杆。




合作设计:		
备注: 1、本图未经我司批准,不得随意将任何部分翻印,违者必究; 2、请勿以比例度量此图,一切尺寸依图内数字所示为准; 3、使用此图时,应同时参照其它图纸,如发现相互矛盾之处,请立即通知设计师; 4、此图纸版权归本设计单位所有。		
<div>福建伟超市政园林 规划设计院有限公司</div> <div>风景园林工程设计甲级 证书编号: A135006753 地址: 泉州市经济技术开发区普丰路2-13 电话: 0595-22777988 传真: 0595-22465566</div>		
建设单位:  石狮市福狮振兴乡村投资发展有限公司		
项目名称: PROJECT 石狮市一县一溪一特色乡村振兴精准提升(一期)项目 -- 蚶江沟基础设施与生态整治建设项目		
图名: DRAWING TITLE  现状拆除栏杆平面图一~三		
审定人/日期:		
审核人/日期:	王雨生	姚恒
设计总负责人/日期:	何冬波	何冬波
专业负责人/日期:	何冬波	何冬波
校对/日期:	吴志佳	吴志佳
设计人/日期:	黄逸煌	黄逸煌
制图人/日期:	黄逸煌	黄逸煌
会签:		
比例: 图示	日期: 2023. 07	
工程编号:		
设计阶段:	专业:	第一版
施工图	园林土建	图纸编号: LAPC-06



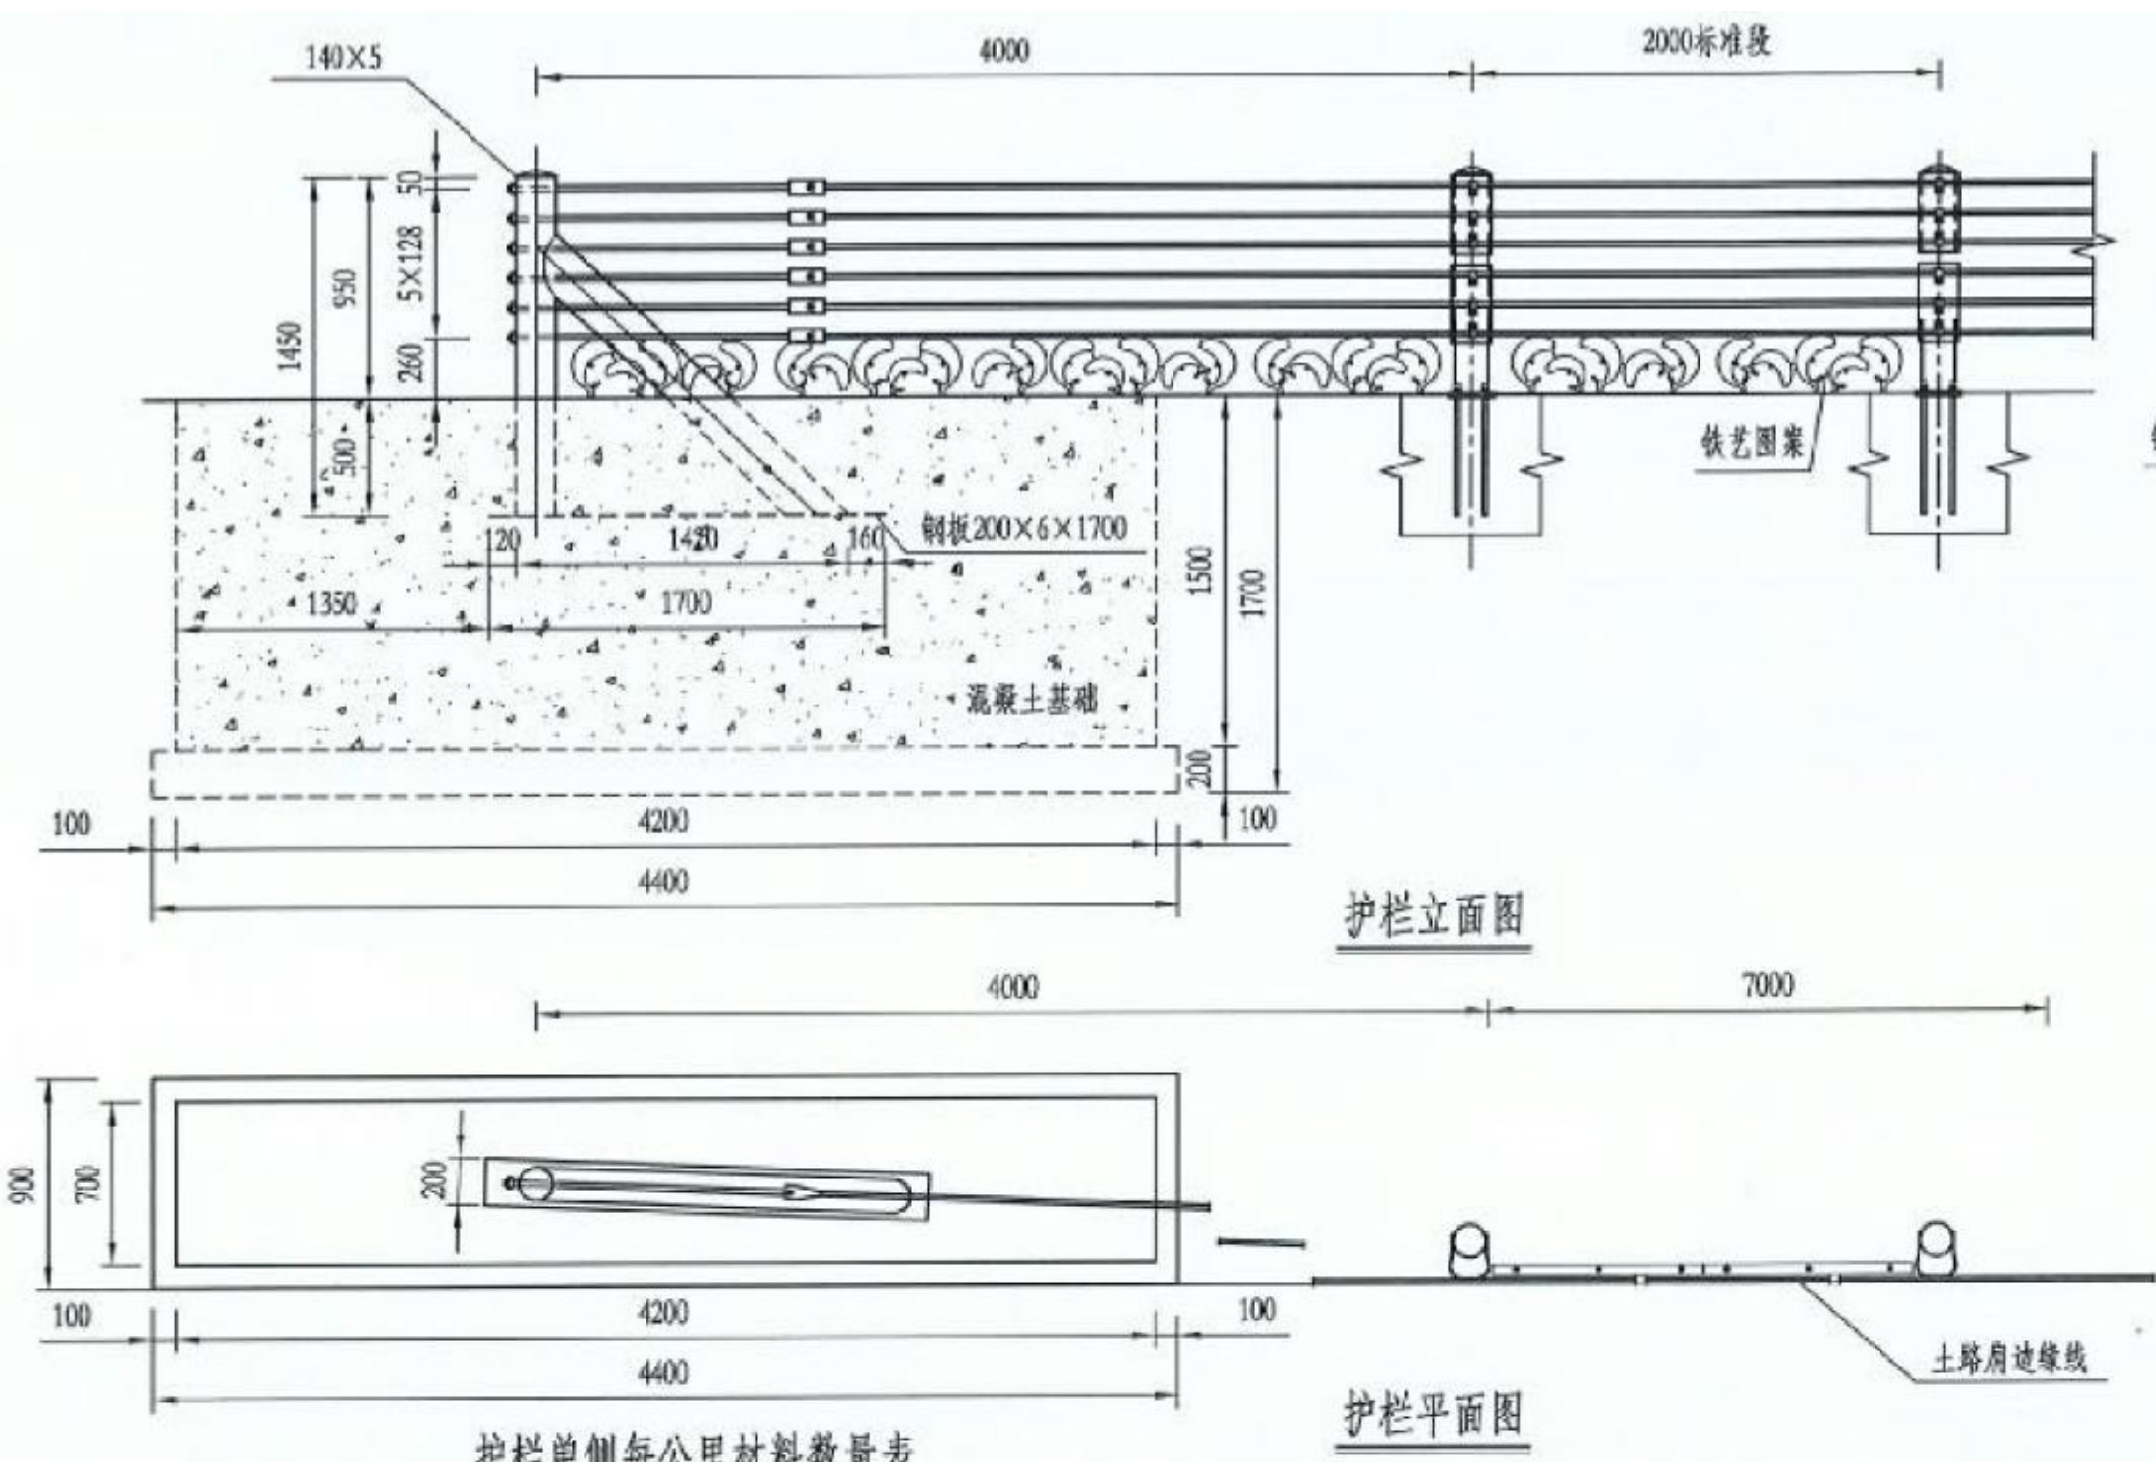

编号	名称	规格(mm)	单件重(Kg)	单位	数量	总重(Kg)
1	端部立柱	140×5×1450	25.02	根	2	50.04
2	端部斜撑立柱	140×5×1723	29.73	根	2	59.46
3	中间立柱	114×4.5×950	12.01	根	50	600.6
4	钢板	200×6×1700	16.02	个	2	32.04
5	缆索	3股7芯, 单丝直径2.86mm	1.09Kg/m	米	600	654
6	索端夹头	—	0.99	个	12	11.88
7	连接杆	—	3.52	套	12	42.24
8	拉杆套管	32×2.5	—	—	—	6.16
9	中间立柱上托架	192×170×3.2×336	4.20	个	46	193.2
10	中间立柱下托架	192×170×3.2×336	4.20	个	46	193.2

11	连接螺栓	M16×180	0.442	套	276	121.99
12	夹扣	—	0.085	套	276	23.46
13	夹头螺母	—	0.50	个	12	6
14	楔子	—	0.0136	个	12	0.16
15	端部立柱柱帽	148	0.79	个	2	1.58
16	中间立柱柱帽	122	0.586	个	46	26.96
17	法兰盘	300×300×10	7.07	个	92	649.98
18	加劲肋	60×100×6	0.29	个	184	53.6
19	地脚螺栓	M20X600	1.48	根	184	272.1
20	端部基础钢筋	—	—	—	—	158.66
21	端部基础混凝土	C30	—	—	10.4m <sup>3</sup>	—

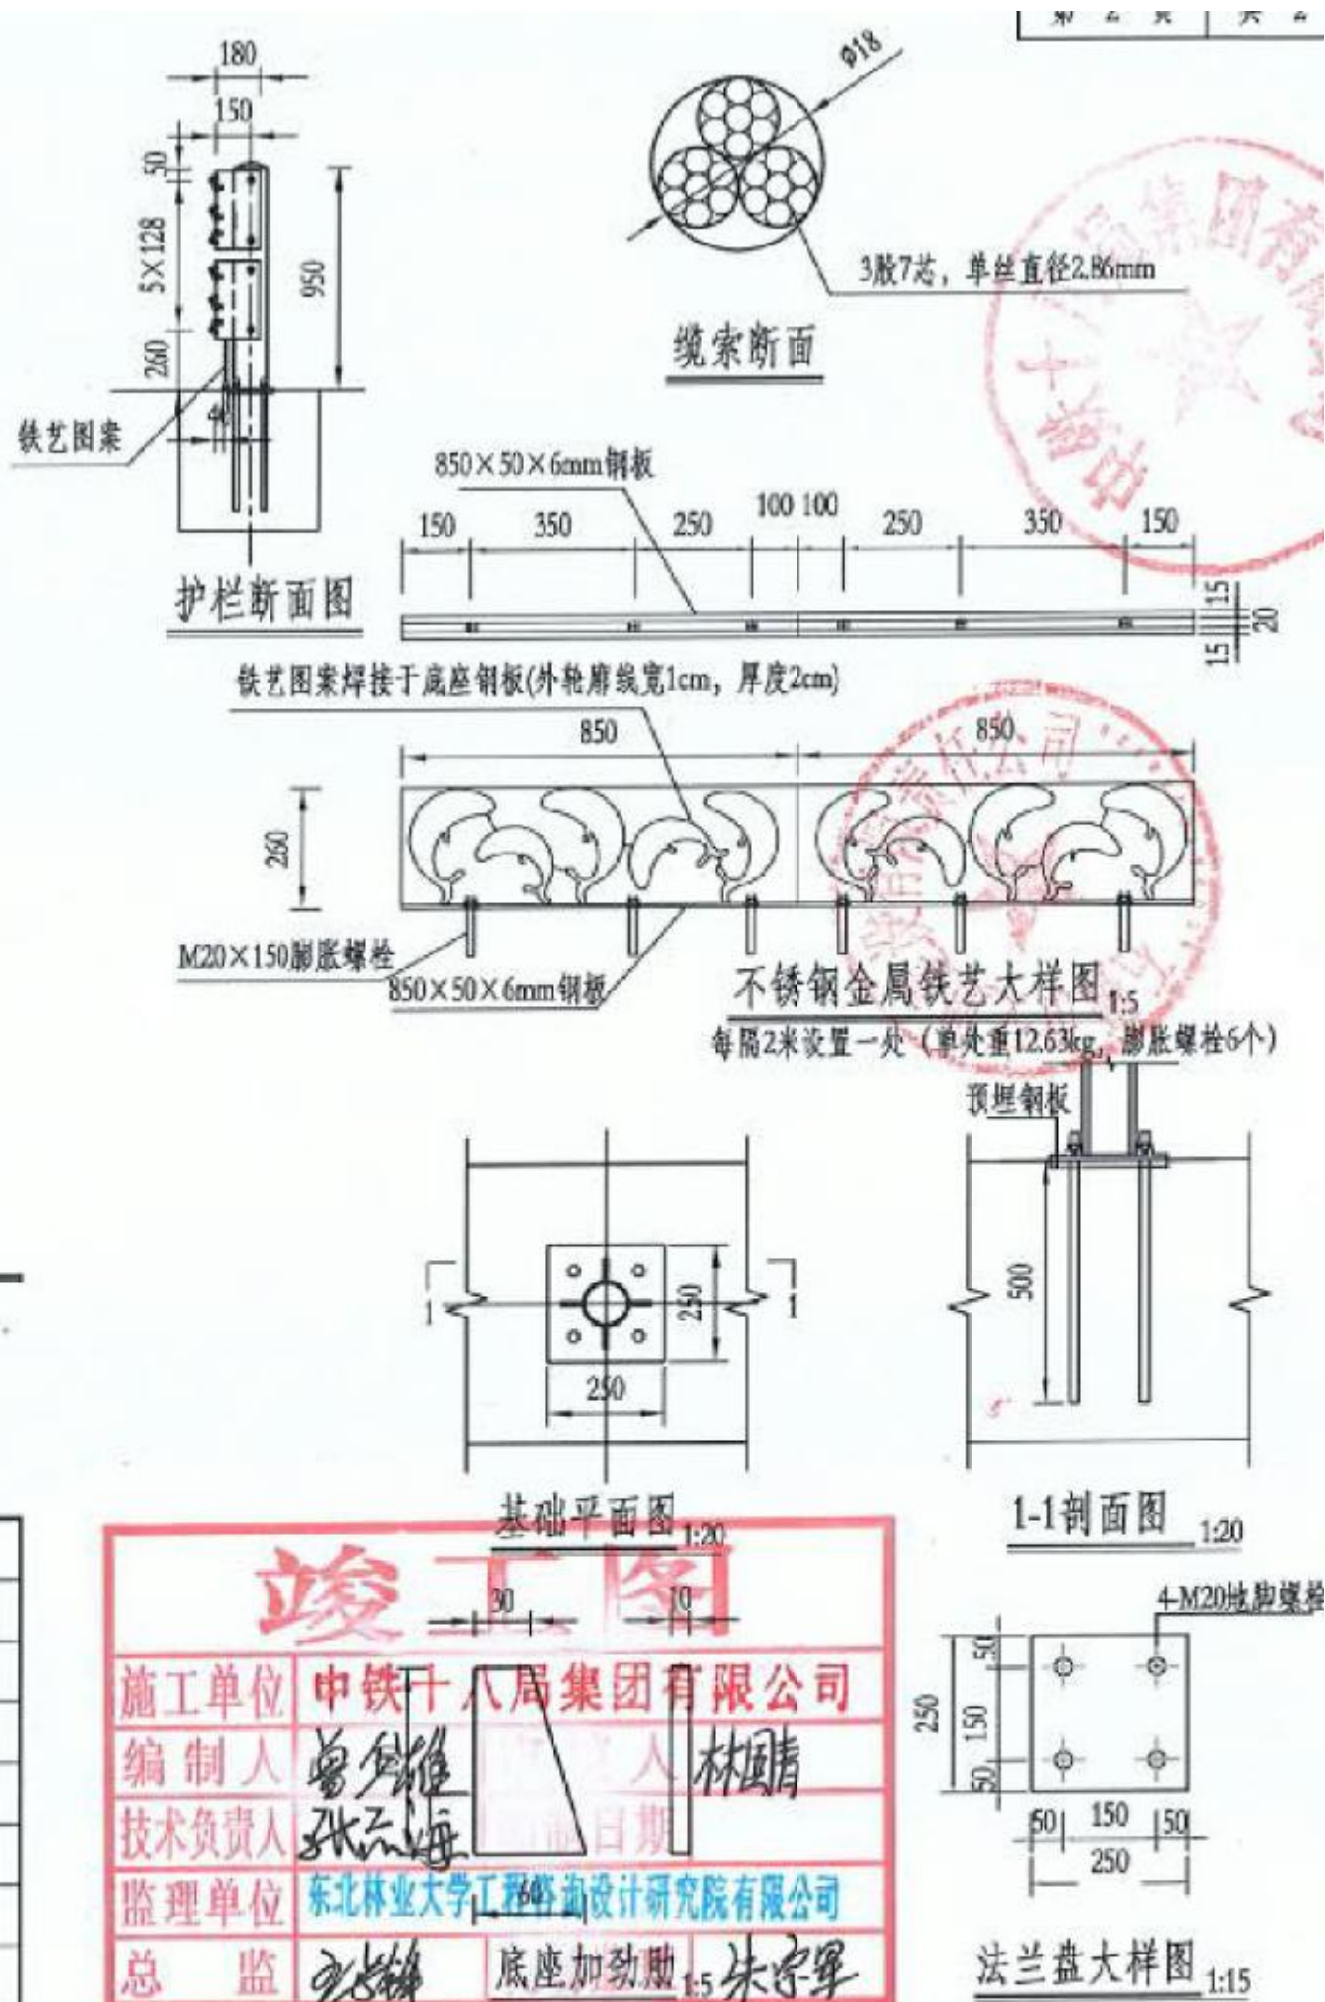

竣工图

施工单位 中铁十八局集团有限公司

编制人 曾少维

技术负责人 张云海

监理单位 东北林业大学工程勘察设计研究院有限公司

总监 王长峰

底座加劲肋 1:5 朱宗军

- 说明:
- 本图尺寸以毫米为单位;
  - 端部基础采用C30混凝土浇筑;
  - 本图适用于人行道外侧高差较大,有跌落风险的S弯路段的路侧护栏,具体桩号详见护栏设置表;
  - 护栏立柱采用镀锌后镀塑(白色)防腐,其他配件采用镀锌防腐,镀锌量不得少于600g/平方米;
  - 本图护栏立柱基础采用植筋方法设置底座法兰盘,施工前应切除已有法兰盘;
  - 铁艺图案采用不锈钢金属材质,金属表面应采用磨砂至不发生发射光线;
  - 缆索栏杆养护周期不得少于一年一次,养护采用刷涂富锌漆的方法。

现状拆除栏杆做法详图

说明: 本图现状栏杆做法仅供拆除算量。



合作设计:

备注:

- 本图未经我司批准,不得随意将任何部分翻印,违者必究;
- 请勿以比例度量此图,一切尺寸依图内数字所示为准;
- 使用此图时,应同时参照其它图纸,如发现相互矛盾之处,请立即通知设计师;
- 此图版权归本设计单位所有。

福建省伟超市政园林规划设计院有限公司

风景园林工程设计甲级 证书编号: A135006753  
地址: 泉州市经济技术开发区善丰路2-13  
电话: 0595-22777988  
传真: 0595-22465566

建设单位:  
石狮市福狮振兴乡村投资发展有限公司

项目名称: PROJECT  
石狮市一县一溪一特色乡村振兴精准提升(一期)项目  
-- 蚶江沟基础设施与生态整治建设项目

图名: DRAWING TITLE  
现状拆除栏杆做法详图

审定人/日期:		
审核人/日期:	王雨生	王雨生
设计总负责人/日期:	何冬波	何冬波
专业负责人/日期:	何冬波	何冬波
校对/日期:	吴志佳	吴志佳
设计人/日期:	黄逸煌	黄逸煌
制图人/日期:	黄逸煌	黄逸煌

会签:

比例:	图示	日期:	2025. 07
工程编号:			
设计阶段:	专业:	第一版	
施工图	园林土建	图纸编号:	LAPC-07














滨海景观带竖向平面图 1:2000

- 备注:  
NOTES
- 1、本图未经我司批准,不得随意作任何部分翻印、违者必究;
  - 2、请参照比例尺量取此图,一切尺寸按图内数字所示为准;
  - 3、使用此图时,应同时参照其它图纸,如发现有不一致之处,请立即通知设计师;
  - 4、此图版权归本设计单位所有。

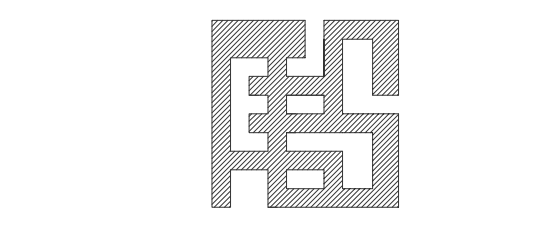

福建省伟超市政园林  
规划设计院有限公司

风景园林工程设计甲级 证书编号: A135006753  
地址: 泉州经济技术开发区泰丰路2-13  
电话: 0595-22777988  
传真: 0595-22465566

合作设计:  
PARTNER

建设单位:  
CLIENT

石狮市福源振乡村投资发展有限公司

项目名称:  
PROJECT

石狮市一县一镇乡村振兴建设提升(一期)项目  
一县一镇基础设施与生态整治建设项目

图名:  
DRAWING TITLE

滨海景观带竖向平面图

审定人/日期:

审核人/日期: 王雨生

项目负责人/日期: 何冬波

专业负责人/日期: 何冬波

校对/日期: 吴志佳

设计人/日期: 黄逸煌

制图人/日期: 黄逸煌

会签:

比例: 日期: 2025.07

工程编号:

设计阶段: 专业: 版本号: 第一版

施工图 园林土建 图纸编号: LPA-03







滨海景观带尺寸平面图 1:2000

- 备注:  
NOTES
- 1、本图未经我司批准,不得随意作任何部分翻印、违者必究;
  - 2、请参照比例尺量取尺寸,一切尺寸按图内数字所示为准;
  - 3、使用此图时,应同时参照其它图纸,如发现有不一致之处,请立即通知设计师;
  - 4、此图版权归本设计单位所有。

  
**福建省伟超市政园林  
规划设计院有限公司**  
风景园林工程设计甲级 证书编号: A135006753  
地址: 泉州丰泽经济开发区泰丰路2-13  
电话: 0595-22777988  
传真: 0595-22465566

合作设计:  
PARTNER

建设单位:  
CLIENT

**石狮市福源振兴乡村投资发展有限公司**

项目名称:  
PROJECT

**石狮市一县一镇乡村振兴精准提升(一期)项目  
一县一镇乡村振兴精准提升(一期)项目**

图名:  
DRAWING TITLE

**滨海景观带尺寸平面图**


审定人/日期:		
审核人/日期:	王雨生	王雨生
项目负责人/日期:	何冬波	何冬波
专业负责人/日期:	何冬波	何冬波
校对/日期:	吴志佳	吴志佳
设计人/日期:	黄逸煌	黄逸煌
制图人/日期:	黄逸煌	黄逸煌

会签:		
比例:		日期: 2025.07
工程编号:		
设计阶段:	专业:	版本号: 第一版
施工图	园林土建	图纸编号: LPA-04





晋江

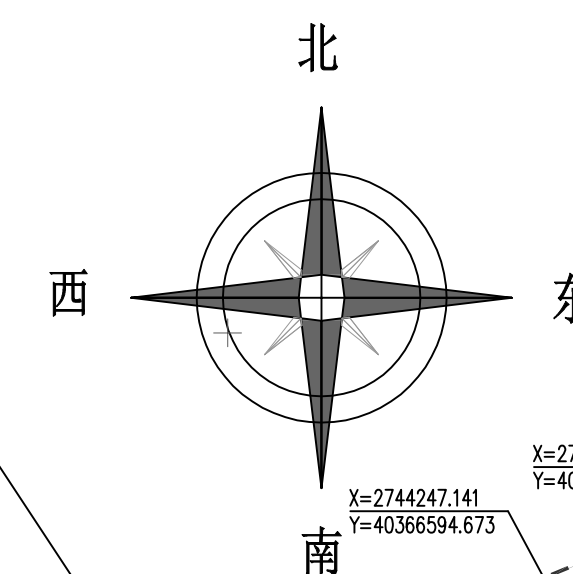

- 备注:  
NOTES
- 1、本图未经我司批准,不得随意作任何部分翻印、违者必究;
  - 2、请参照比例度量此图,一切尺寸按图内数字所示为准;
  - 3、使用此图时,应同时参照其它图纸,如发现有相互矛盾之处,请立即通知设计师;
  - 4、此图版权归本设计单位所有。

福建省伟超市政园林  
规划设计院有限公司

风景园林工程设计甲级 证书编号: A135006753  
地址: 泉州丰泽经济开发区泰丰路2-13  
电话: 0595-22777988  
传真: 0595-22465566

合作设计:  
PARTNER

建设单位:  
CLIENT

石狮市福源振兴乡村投资发展有限公司

项目名称:  
PROJECT

石狮市一县一镇乡村振兴提升(一期)项目  
一县江沟基础设施与生态整治建设项目

图名:  
DRAWING TITLE

滨海景观带坐标定位平面图


审定人/日期:		
审核人/日期:	王雨生	王雨生
项目负责人/日期:	何冬波	何冬波
专业负责人/日期:	何冬波	何冬波
校对人/日期:	吴志佳	吴志佳
设计人/日期:	黄逸煌	黄逸煌
制图人/日期:	黄逸煌	黄逸煌

会签:			
比例:		日期: 2025.07	
工程编号:			
设计阶段:	专业:	版本号: 第一版	
	施工图	园林土建	图纸编号: LPA-05

滨海景观带坐标定位平面图 1:2000





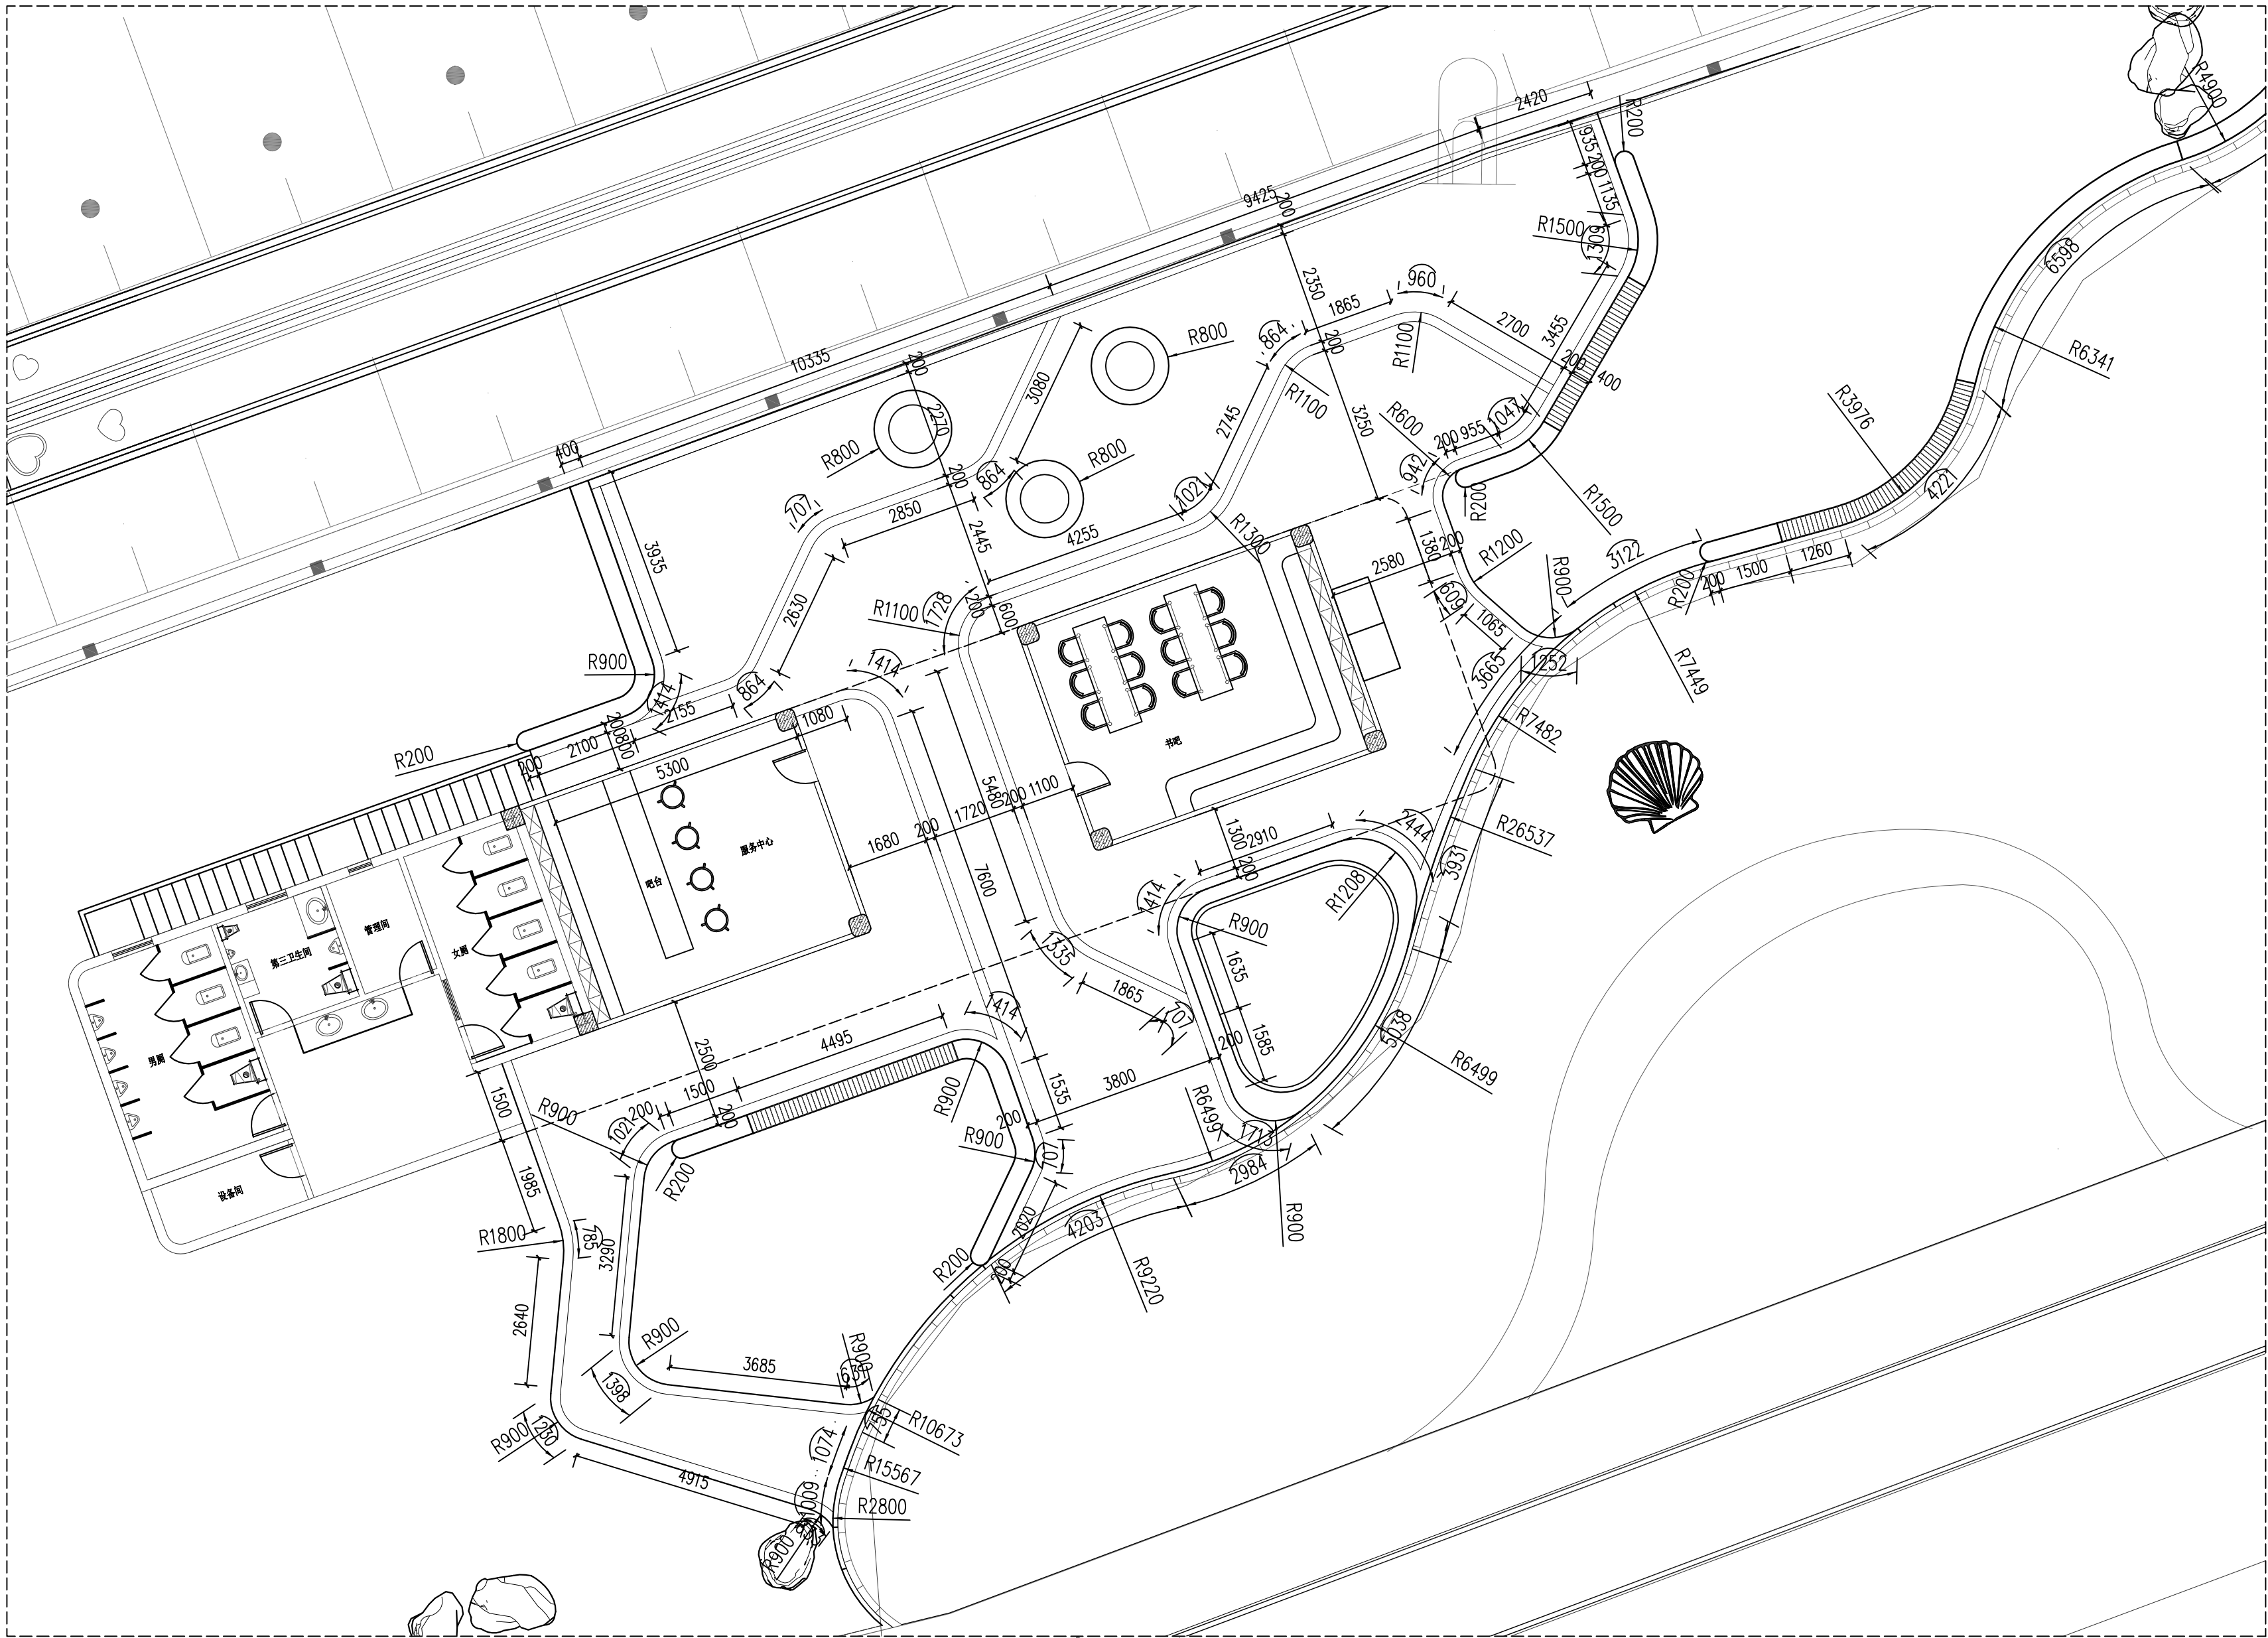


① 驿站一广场尺寸平面图 1:100



合作设计:

备注:

- 1、本图未经我司批准,不得随意将任何部分翻印,违者必究;
- 2、请勿以比例度量此图,一切尺寸依图内数字所示为准;
- 3、使用此图时,应同时参照其它图纸,如发现相互矛盾之处,请立即通知设计师;
- 4、此图纸版权归本设计单位所有。

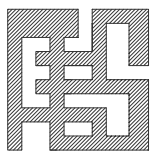

福建省伟超市政园林  
规划设计院有限公司

风景园林工程设计甲级 证书编号: A135006753  
地址: 泉州市经济技术开发区普丰路2-13  
电话: 0595-22777988  
传真: 0595-22465566

建设单位:

石狮市福狮振兴乡村投资发展有限公司

项目名称: PROJECT

石狮市一县一溪一特色乡村振兴精准提升(一期)项目  
-- 蚶江沟基础设施与生态整治建设项目

图名: DRAWING TITLE


驿站一广场详图一

审定人/日期:		
审核人/日期:	王雨生	王雨生
设计总负责人 日期:	何冬波	何冬波
专业负责人 日期:	何冬波	何冬波
校对/日期:	吴志佳	吴志佳
设计人/日期:	黄逸煌	黄逸煌
制图人/日期:	黄逸煌	黄逸煌

会签:

比例:	图示	日期:	2025. 07
工程编号:			
设计阶段:	专业:	第一版	
施工图	园林土建	图纸编号:	JS-01



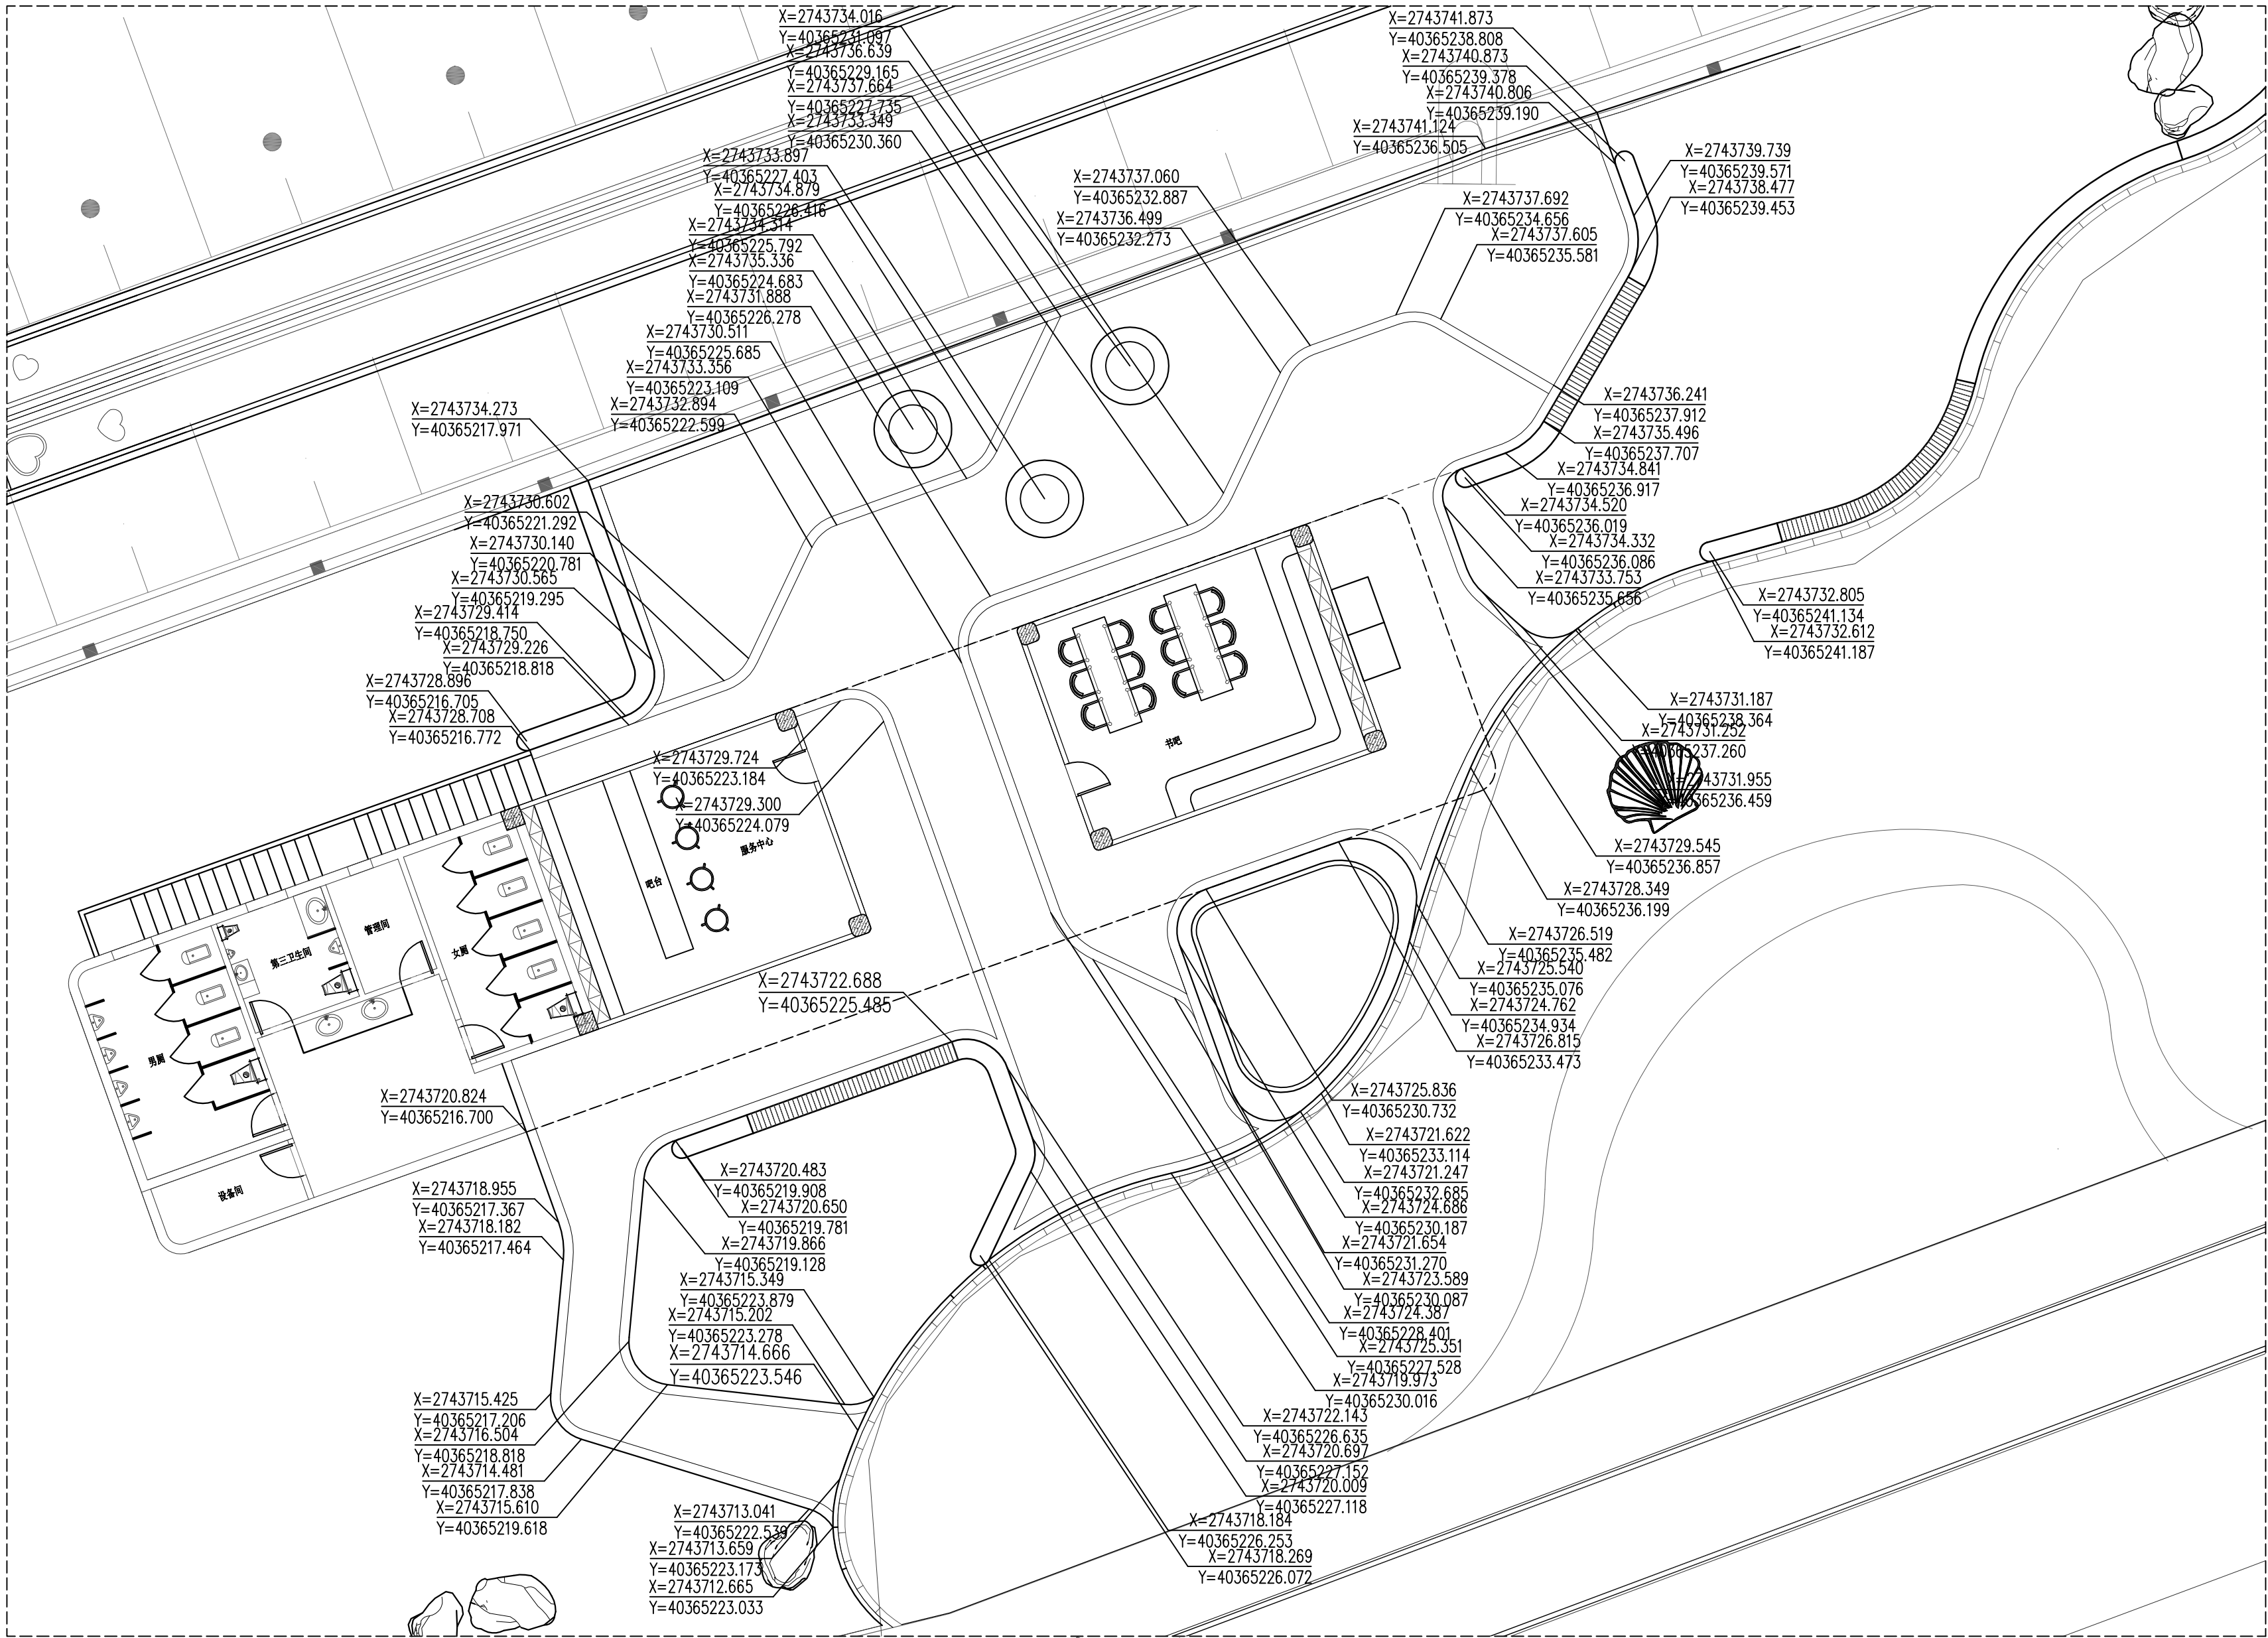


1 驿站一广场坐标定位平面图 1:100



合作设计:

- 备注:
- 1、本图未经我司批准, 不得随意将任何部分翻印, 违者必究;
  - 2、请勿以比例度量此图, 一切尺寸依图内数字所示为准;
  - 3、使用此图时, 应同时参照其它图纸, 如发现相互矛盾之处, 请立即通知设计师;
  - 4、此图纸版权归本设计单位所有。

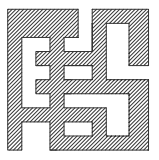

福建省伟超市政园林  
规划设计院有限公司

风景园林工程设计甲级 证书编号: A135006753  
地址: 泉州市经济技术开发区善丰路2-13  
电话: 0595-22777988  
传真: 0595-22465566

建设单位:

石狮市福狮振兴乡村投资发展有限公司

项目名称: PROJECT

石狮市一县一溪一特色乡村振兴精准提升(一期)项目  
-- 蚶江沟基础设施与生态整治建设项目

图 名: DRAWING TITLE


驿站一广场详图一

审定人/日期:		
审核人/日期:	王雨生	王雨生
设计总负责人 日期:	何冬波	何冬波
专业负责人 日期:	何冬波	何冬波
校对入/日期:	吴志佳	吴志佳
设计人/日期:	黄逸煌	黄逸煌
制图人/日期:	黄逸煌	黄逸煌

会签:





比例:	日期:
图示	2025. 07
工程编号:	
设计阶段:	专业:
施工图	园林土建
	第一版
	图纸编号:
	JS-01. 1



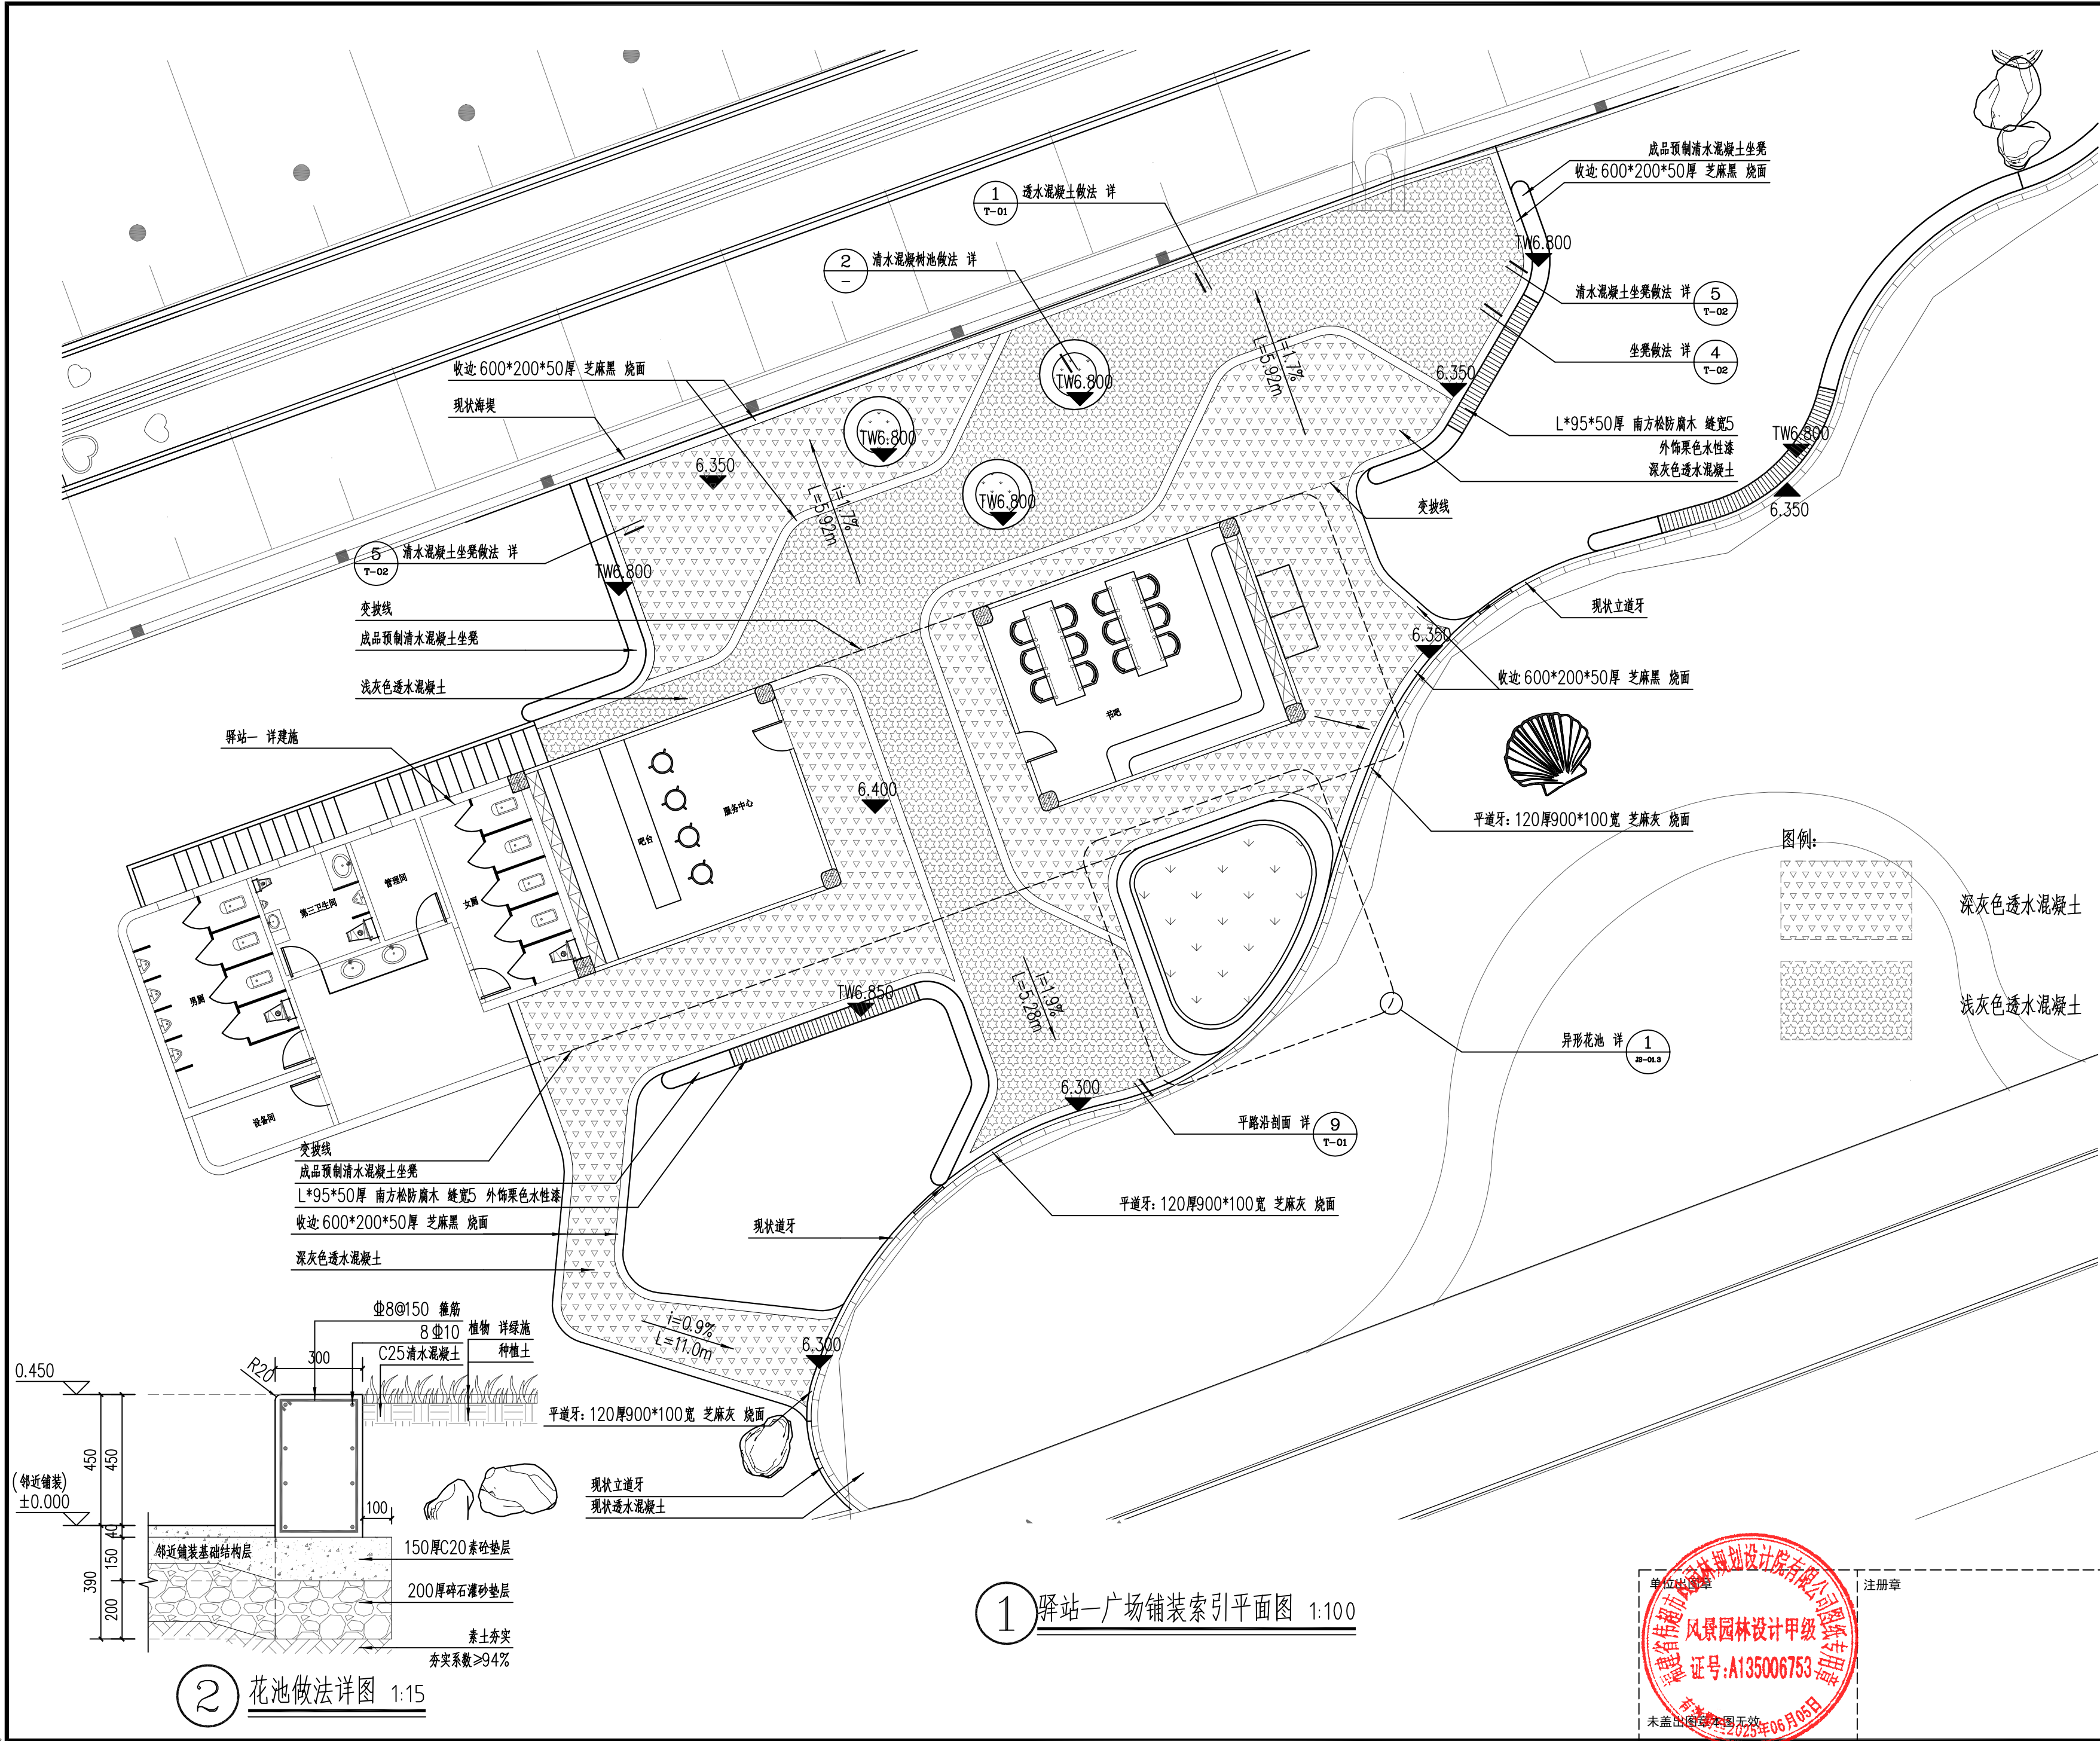

合作设计:		
备注:		
1、本图未经我司批准,不得随意将任何部分翻印,违者必究;		
2、请勿以比例度量此图,一切尺寸依图内数字所示为准;		
3、使用此图时,应同时参照其它图纸,如发现相互矛盾之处,请立即通知设计师;		
4、此图纸版权归本设计单位所有。		
<div>福建伟超市政园林规划设计院有限公司</div> <div>风景园林工程设计甲级 证书编号: A135006753</div> <div>地址: 泉州市经济技术开发区善丰路2-13</div> <div>电话: 0595-22777988</div> <div>传真: 0595-22465566</div>		
建设单位:		
石狮市福狮振兴乡村投资发展有限公司		
项目名称: PROJECT		
石狮市一县一溪一特色乡村振兴精准提升(一期)项目		
-- 蚶江沟基础设施与生态整治建设项目		
图名: DRAWING TITLE		
驿站一广场详图一		
审定人/日期:		
审核人/日期:	王雨生	王雨生
设计总负责人/日期:	何冬波	何冬波
专业负责人/日期:	何冬波	何冬波
校对/日期:	吴志佳	吴志佳
设计人/日期:	黄逸煌	黄逸煌
制图人/日期:	黄逸煌	黄逸煌
会签:		
比例:	图示	日期: 2025. 07
工程编号:		
设计阶段:	专业:	第一版
施工图	园林土建	图纸编号: JS-01. 2




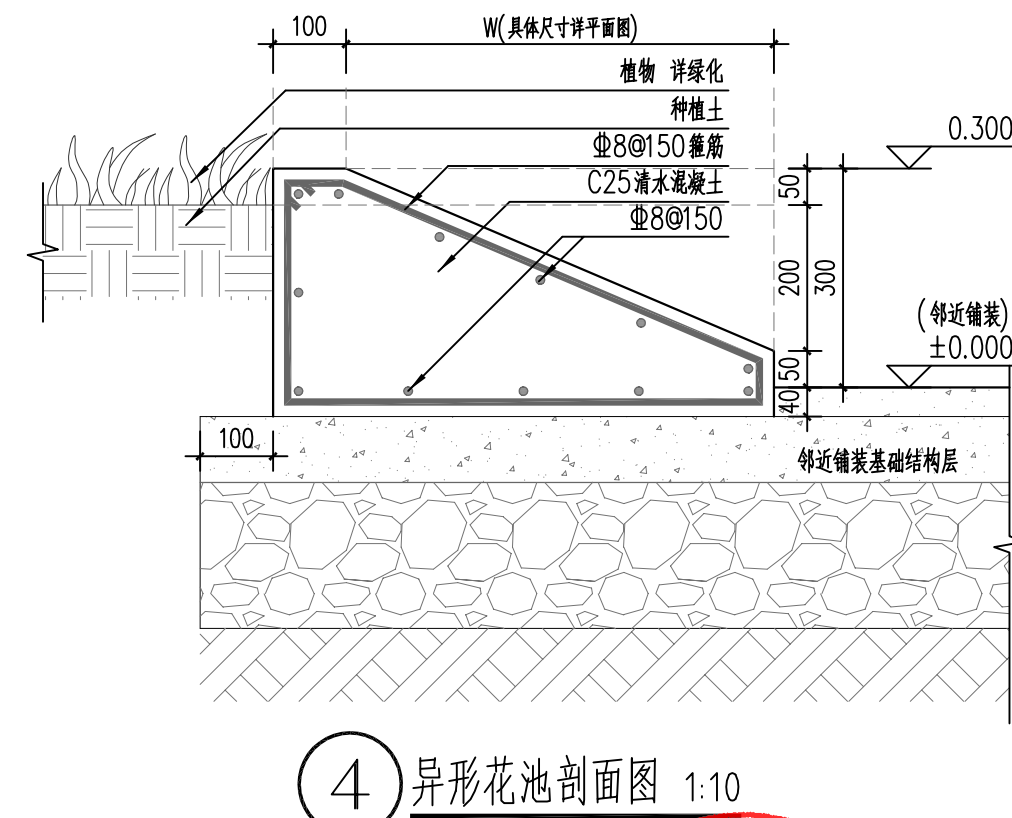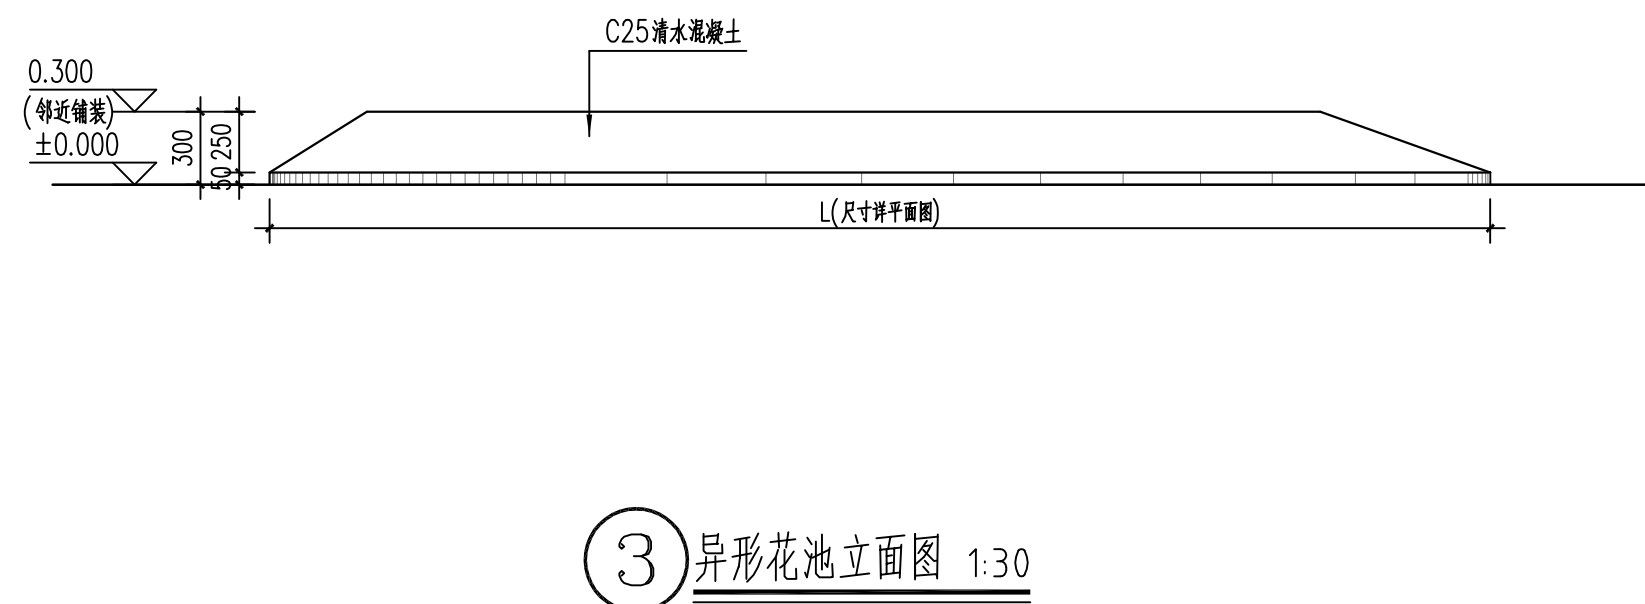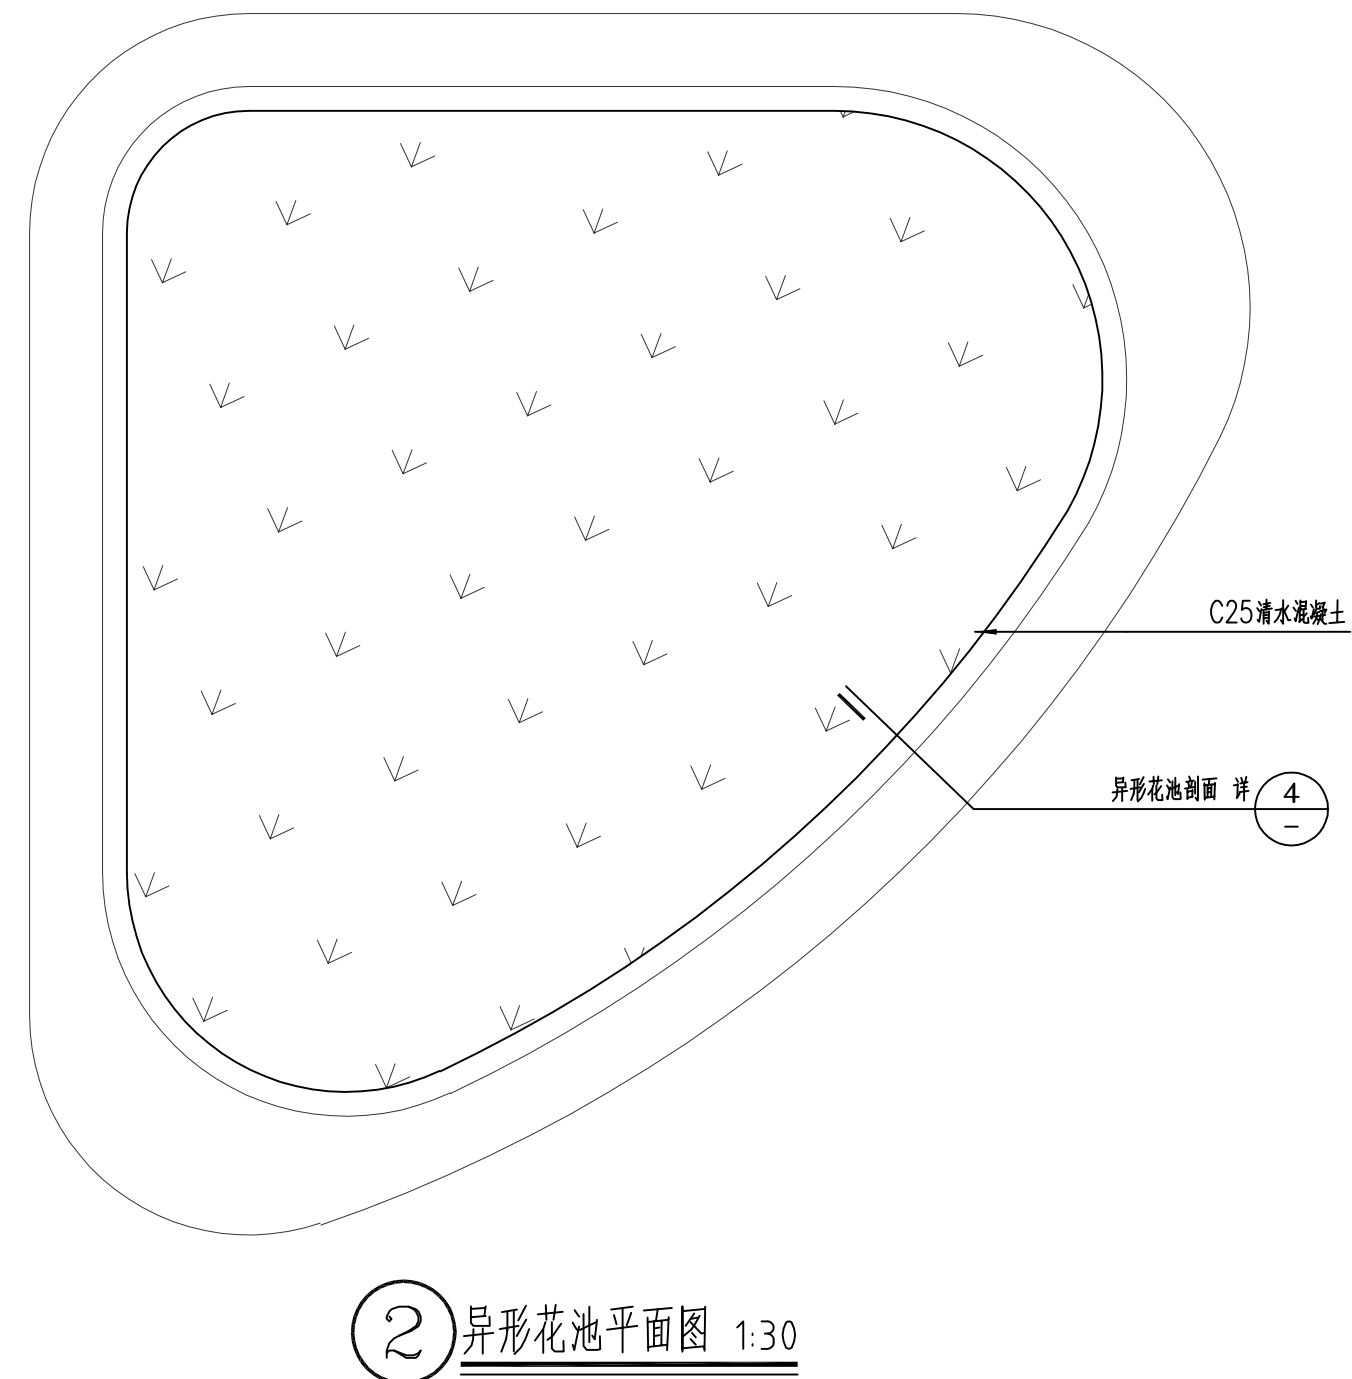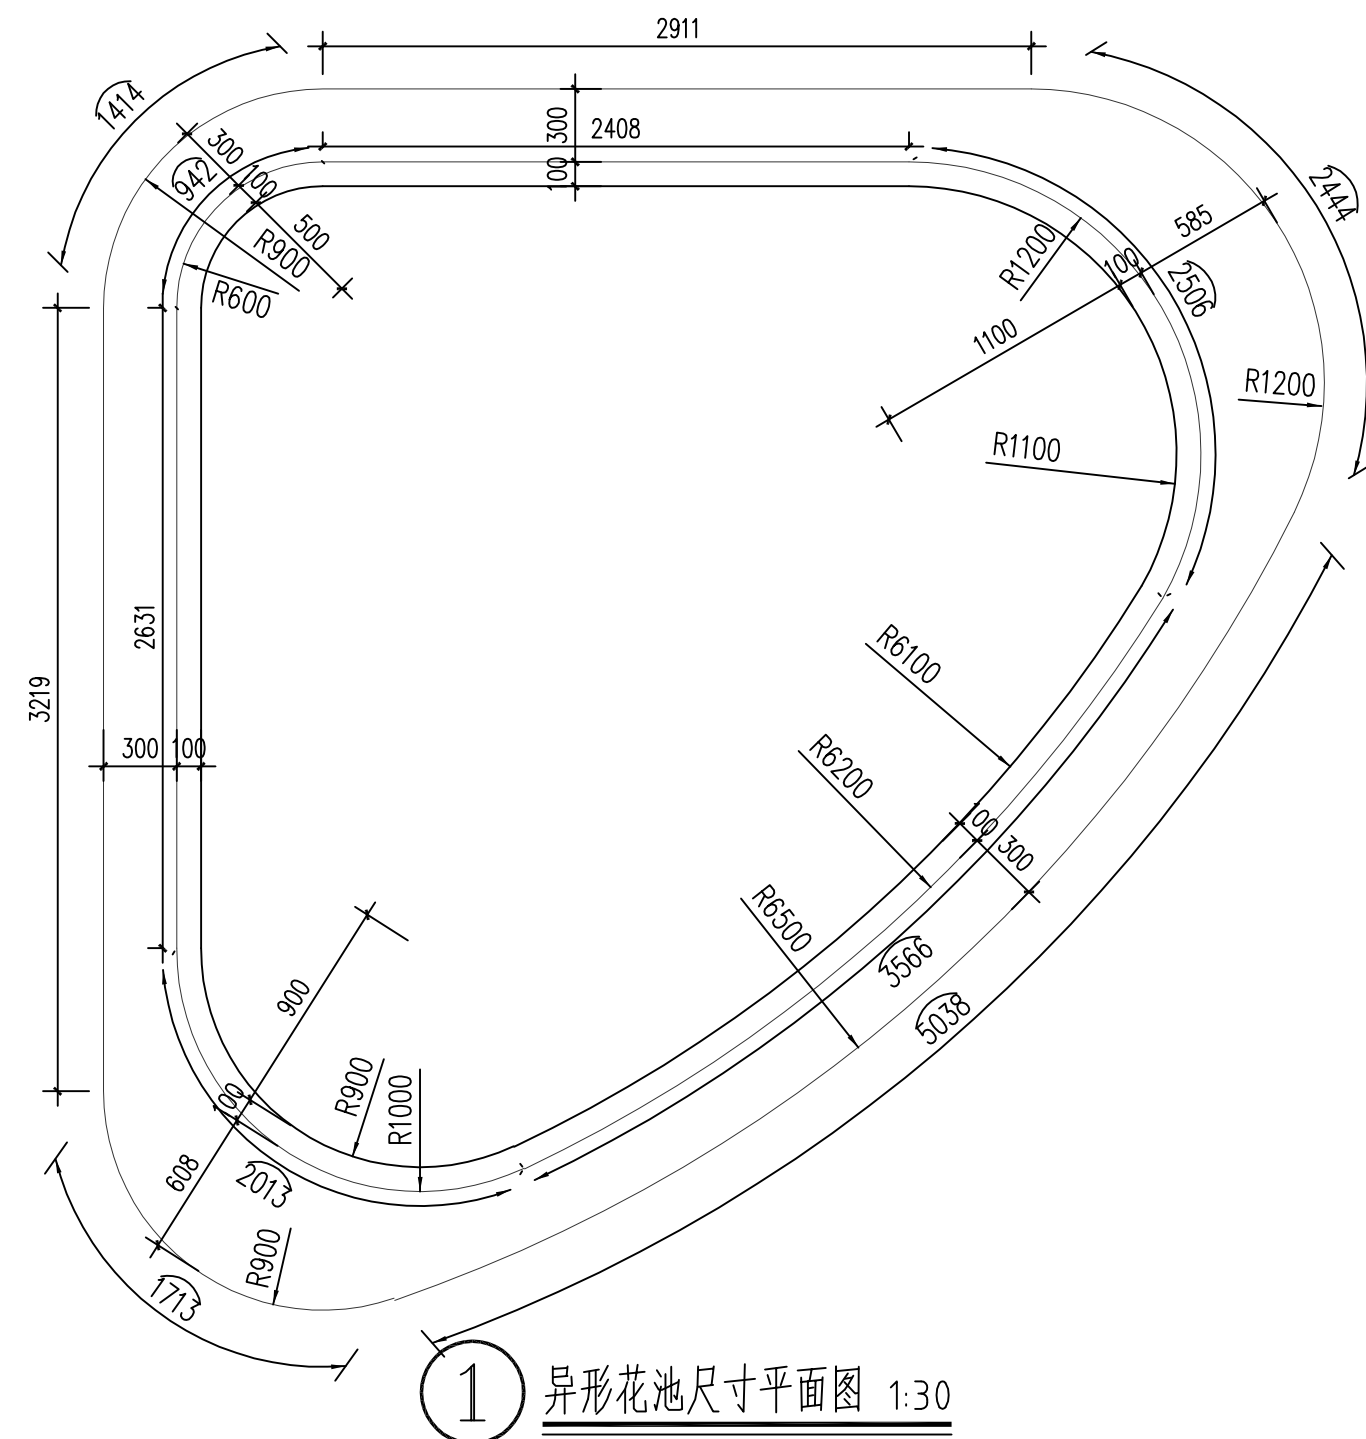

合作设计:

备注:

- 1、本图未经我司批准,不得随意将任何部分翻印,违者必究;
- 2、请勿以比例度量此图,一切尺寸依图内数字所示为准;
- 3、使用此图时,应同时参照其它图纸,如发现相互矛盾之处,请立即通知设计师;
- 4、此图纸版权归本设计单位所有。

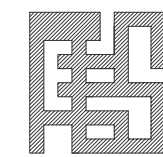

福建省伟超市政园林  
规划设计院有限公司

风景园林工程设计甲级 证书编号: A135006753

地址: 泉州市经济技术开发区善丰路2-13

电话: 0595-22777988

传真: 0595-22465566

建设单位:

石狮市福狮振兴乡村投资发展有限公司

项目名称: PROJECT

石獅市一縣一溪一特色鄉村振興精準提升（一期）項目

-- 蚶江沟基础设施与生态整治建设项目

图 名: DRAWING TITLE

### 异形花池详图

审定人/日期:

审核人/日期:

设计总负责人

日期:

专业负责人

日期:

校对人/日期:

设计人/日期:

制图人/日期:

会签:

比例:



工程编号:

设计阶段:

100

## 施工图

100

日期:
-----

2025. 07

第一版

图纸编号:

JS-01.3

注：1. 本图中的±0.000为相对标高，具体竖向详平面图；

2. 本图中的清水混凝土具体做法详专业厂家。

单位出图章


注册章

风景园林设计甲级

证号:A135006753

未盖出图章不图无效



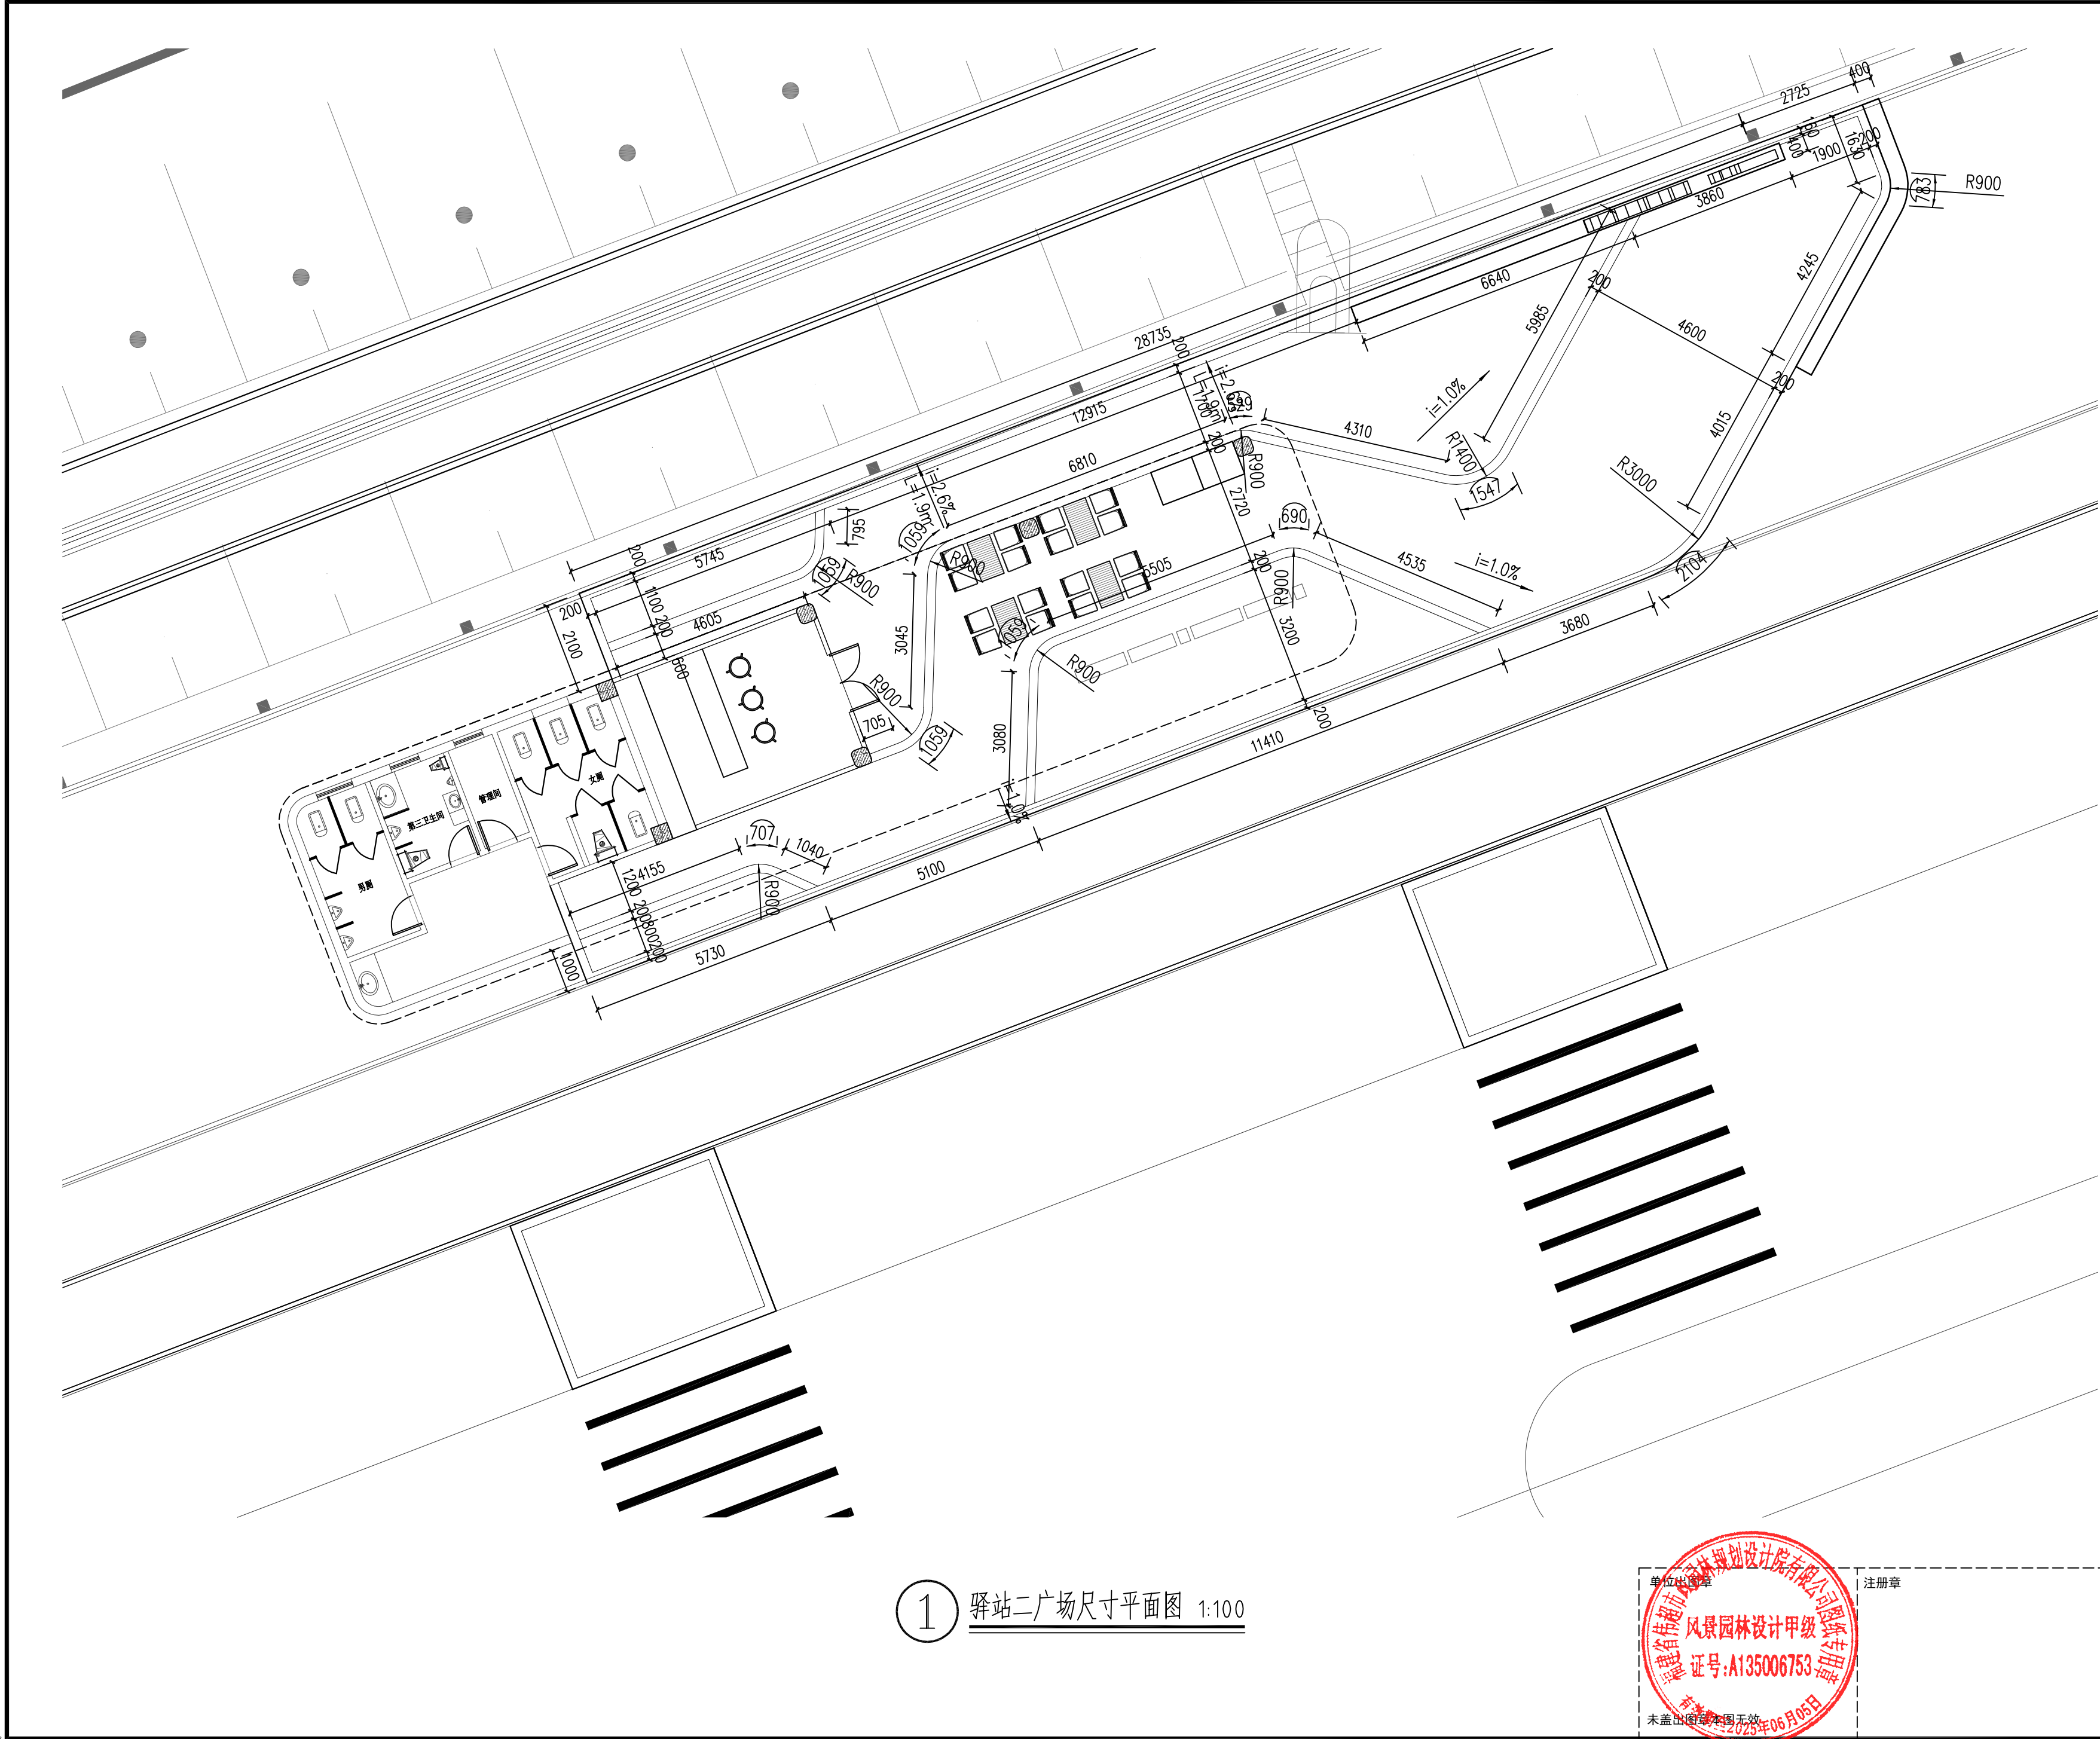


1 驿站二广场尺寸平面图 1:100



合作设计:

备注:

- 1、本图未经我司批准,不得随意将任何部分翻印,违者必究;
- 2、请勿以比例度量此图,一切尺寸依图内数字所示为准;
- 3、使用此图时,应同时参照其它图纸,如发现相互矛盾之处,请立即通知设计师;
- 4、此图纸版权归本设计单位所有。

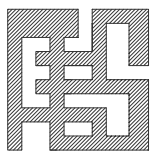

福建省伟超市政园林  
规划设计院有限公司

风景园林工程设计甲级 证书编号: A135006753

地址: 泉州市经济技术开发区普丰路2-13

电话: 0595-22777988

传真: 0595-22465566

建设单位:

石狮市福狮振兴乡村投资发展有限公司

项目名称: PROJECT

石狮市一县一溪一特色乡村振兴精准提升(一期)项目

-- 蚶江沟基础设施与生态整治建设项目

图名: DRAWING TITLE


驿站二广场详图一

审定人/日期:		
审核人/日期:	王雨生	王雨生
设计总负责人 日期:	何冬波	何冬波
专业负责人 日期:	何冬波	何冬波
校对/日期:	吴志佳	吴志佳
设计人/日期:	黄逸煌	黄逸煌
制图人/日期:	黄逸煌	

会签:

比例:	图示	日期:	2025. 07
工程编号:			
设计阶段:	专业:	第一版	
施工图	园林土建	图纸编号:	JS-02



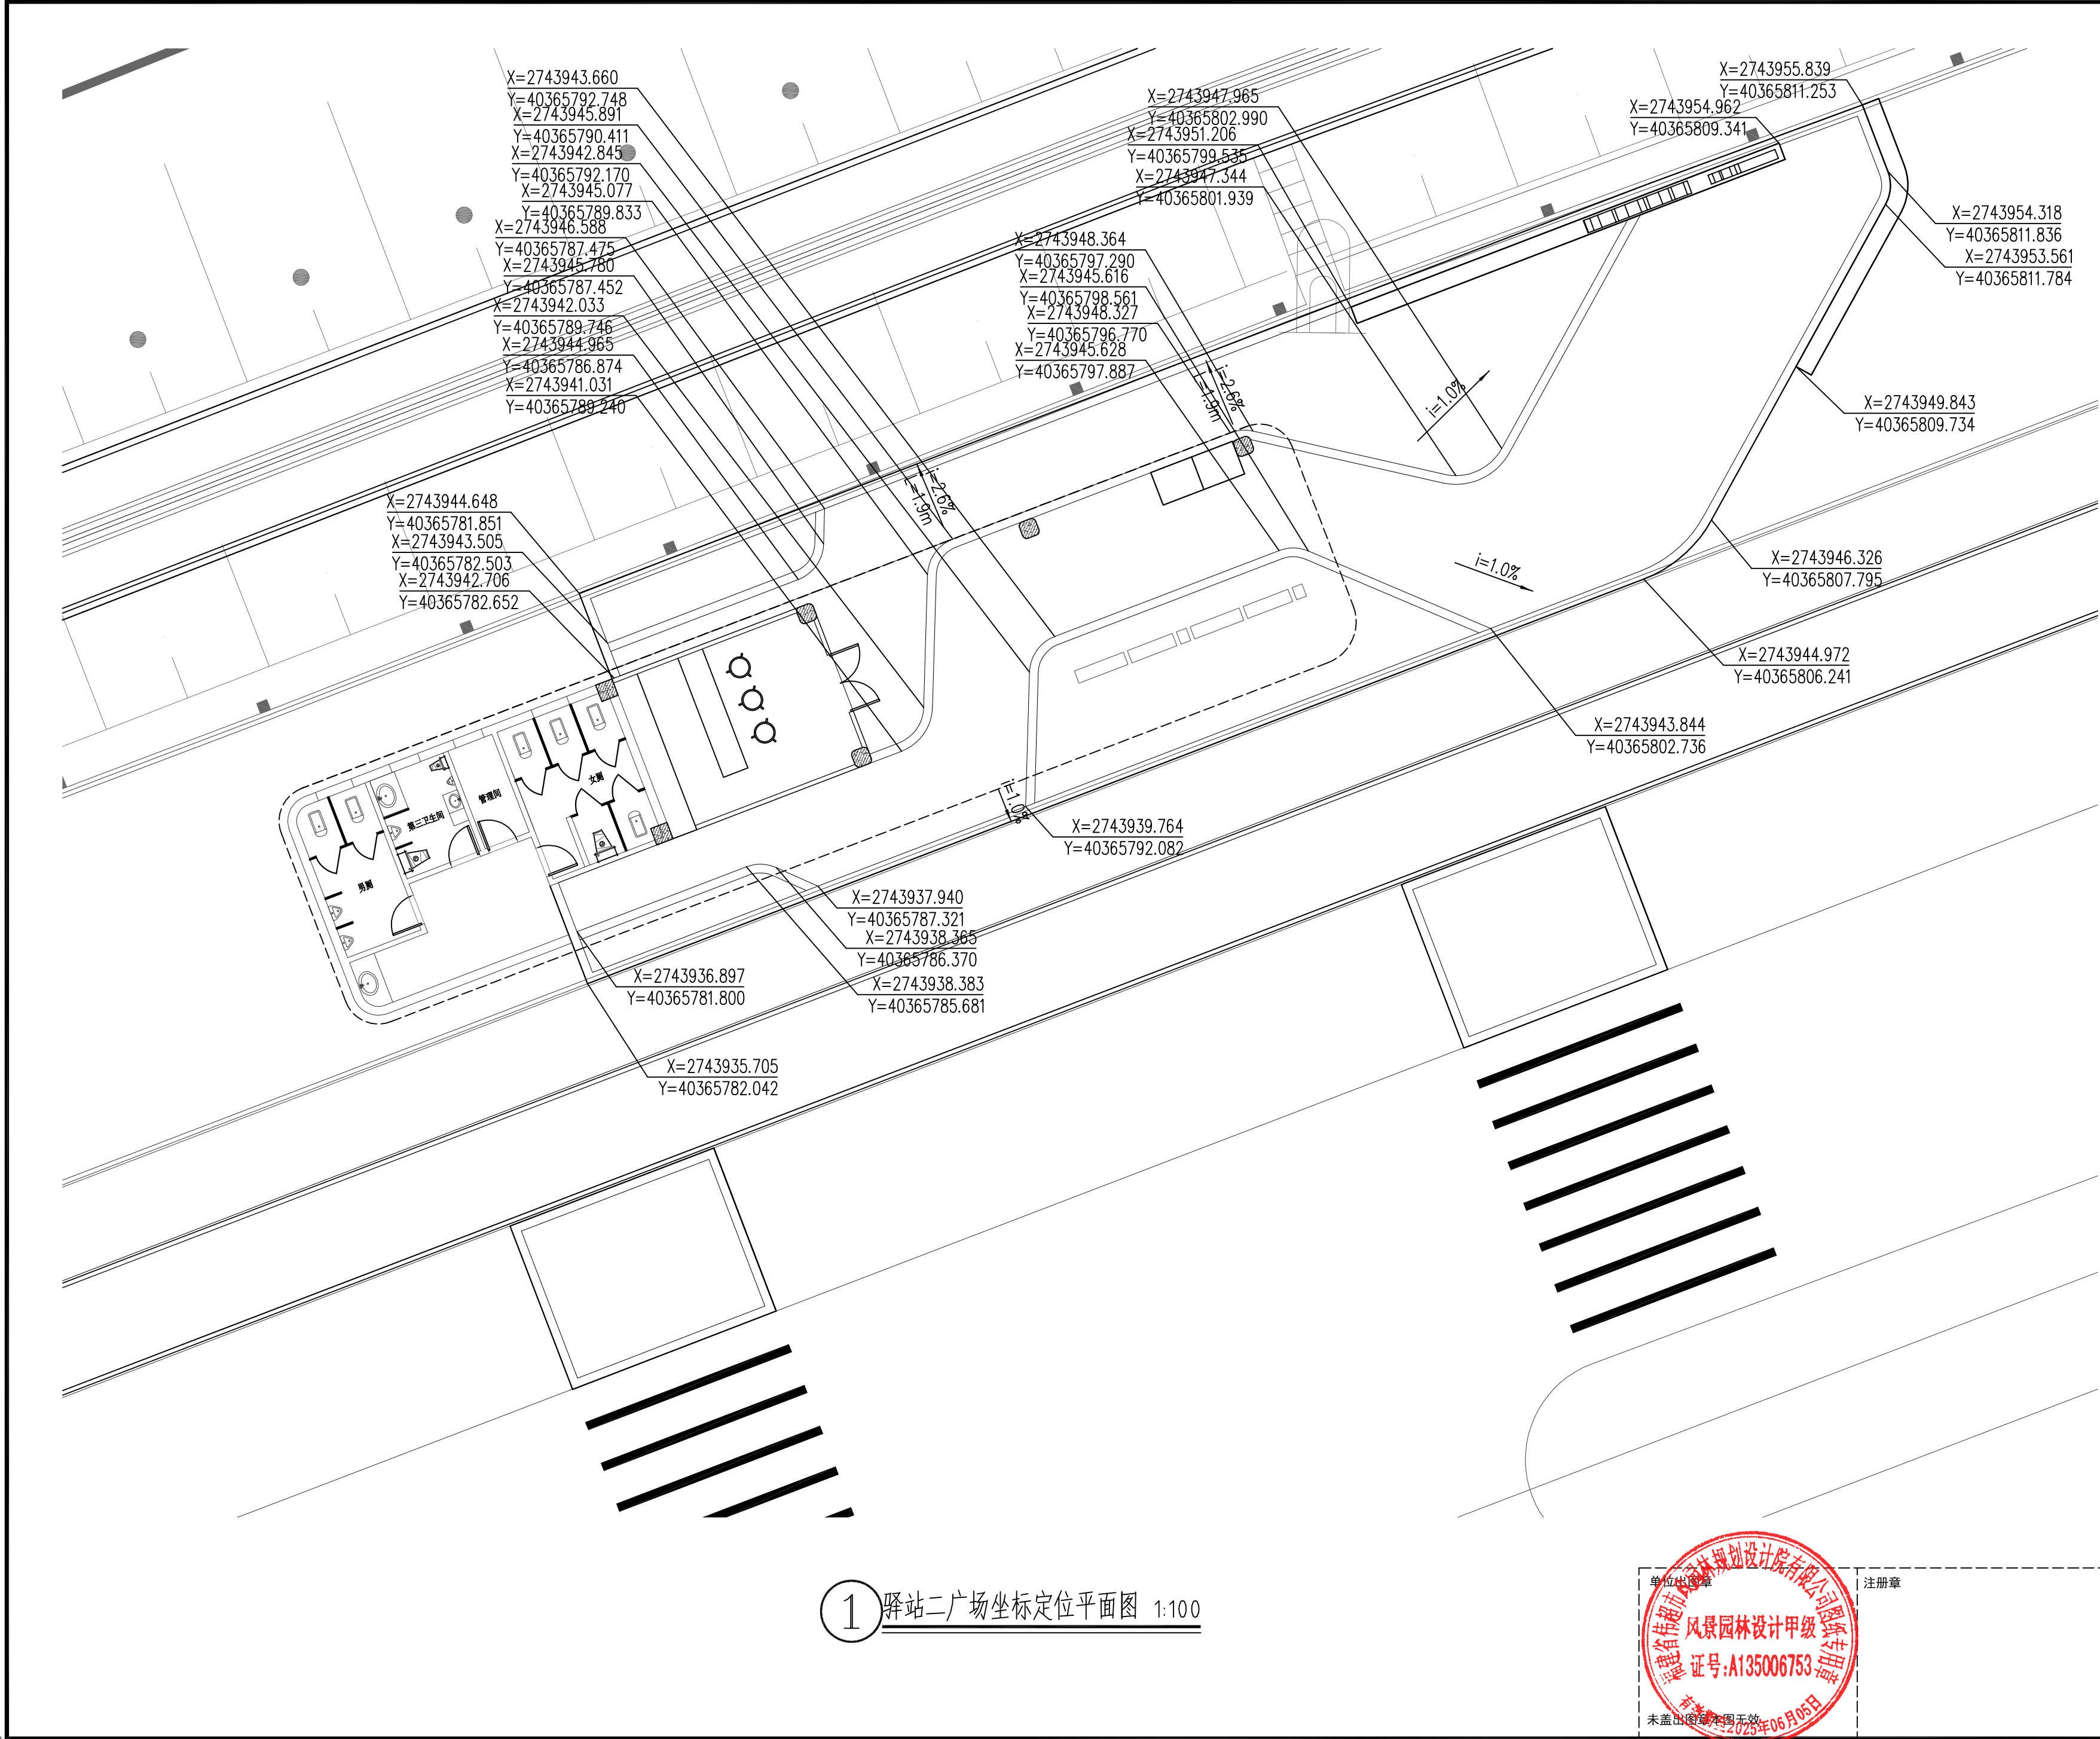

合作设计:

备注:

1、本图未经我司批准,不得随意将任何部分翻印,违者必究;

2、请勿以比例度量此图,一切尺寸依图内数字所示为准;

3、使用此图时,应同时参照其它图纸,如发现相互矛盾之处,请立即通知设计师;

4、此图纸版权归本设计单位所有。

福建省伟超市政园林  
规划设计院有限公司

风景园林工程设计甲级 证书编号: A135006753  
地址: 泉州市经济技术开发区善丰路2-13  
电话: 0595-22777988  
传真: 0595-22465566

建设单位:

石狮市福狮振兴乡村投资发展有限公司

项目名称: PROJECT

石狮市一县一溪一特色乡村振兴精准提升(一期)项目  
-- 蚶江沟基础设施与生态整治建设项目

图 名: DRAWING TITLE


驿站二广场详图二

审定人/日期:		
审核人/日期:	王雨生	王永恒
设计总负责人日期:	何冬波	何冬波
专业负责人日期:	何冬波	何冬波
校对/日期:	吴志佳	吴志佳
设计人/日期:	黄逸煌	黄逸煌
制图人/日期:	黄逸煌	


会签:

比例: 图示	日期: 2025. 07
工程编号:	
设计阶段:	专业:
施工图	园林土建
	第一版 图纸编号: JS-02. 1




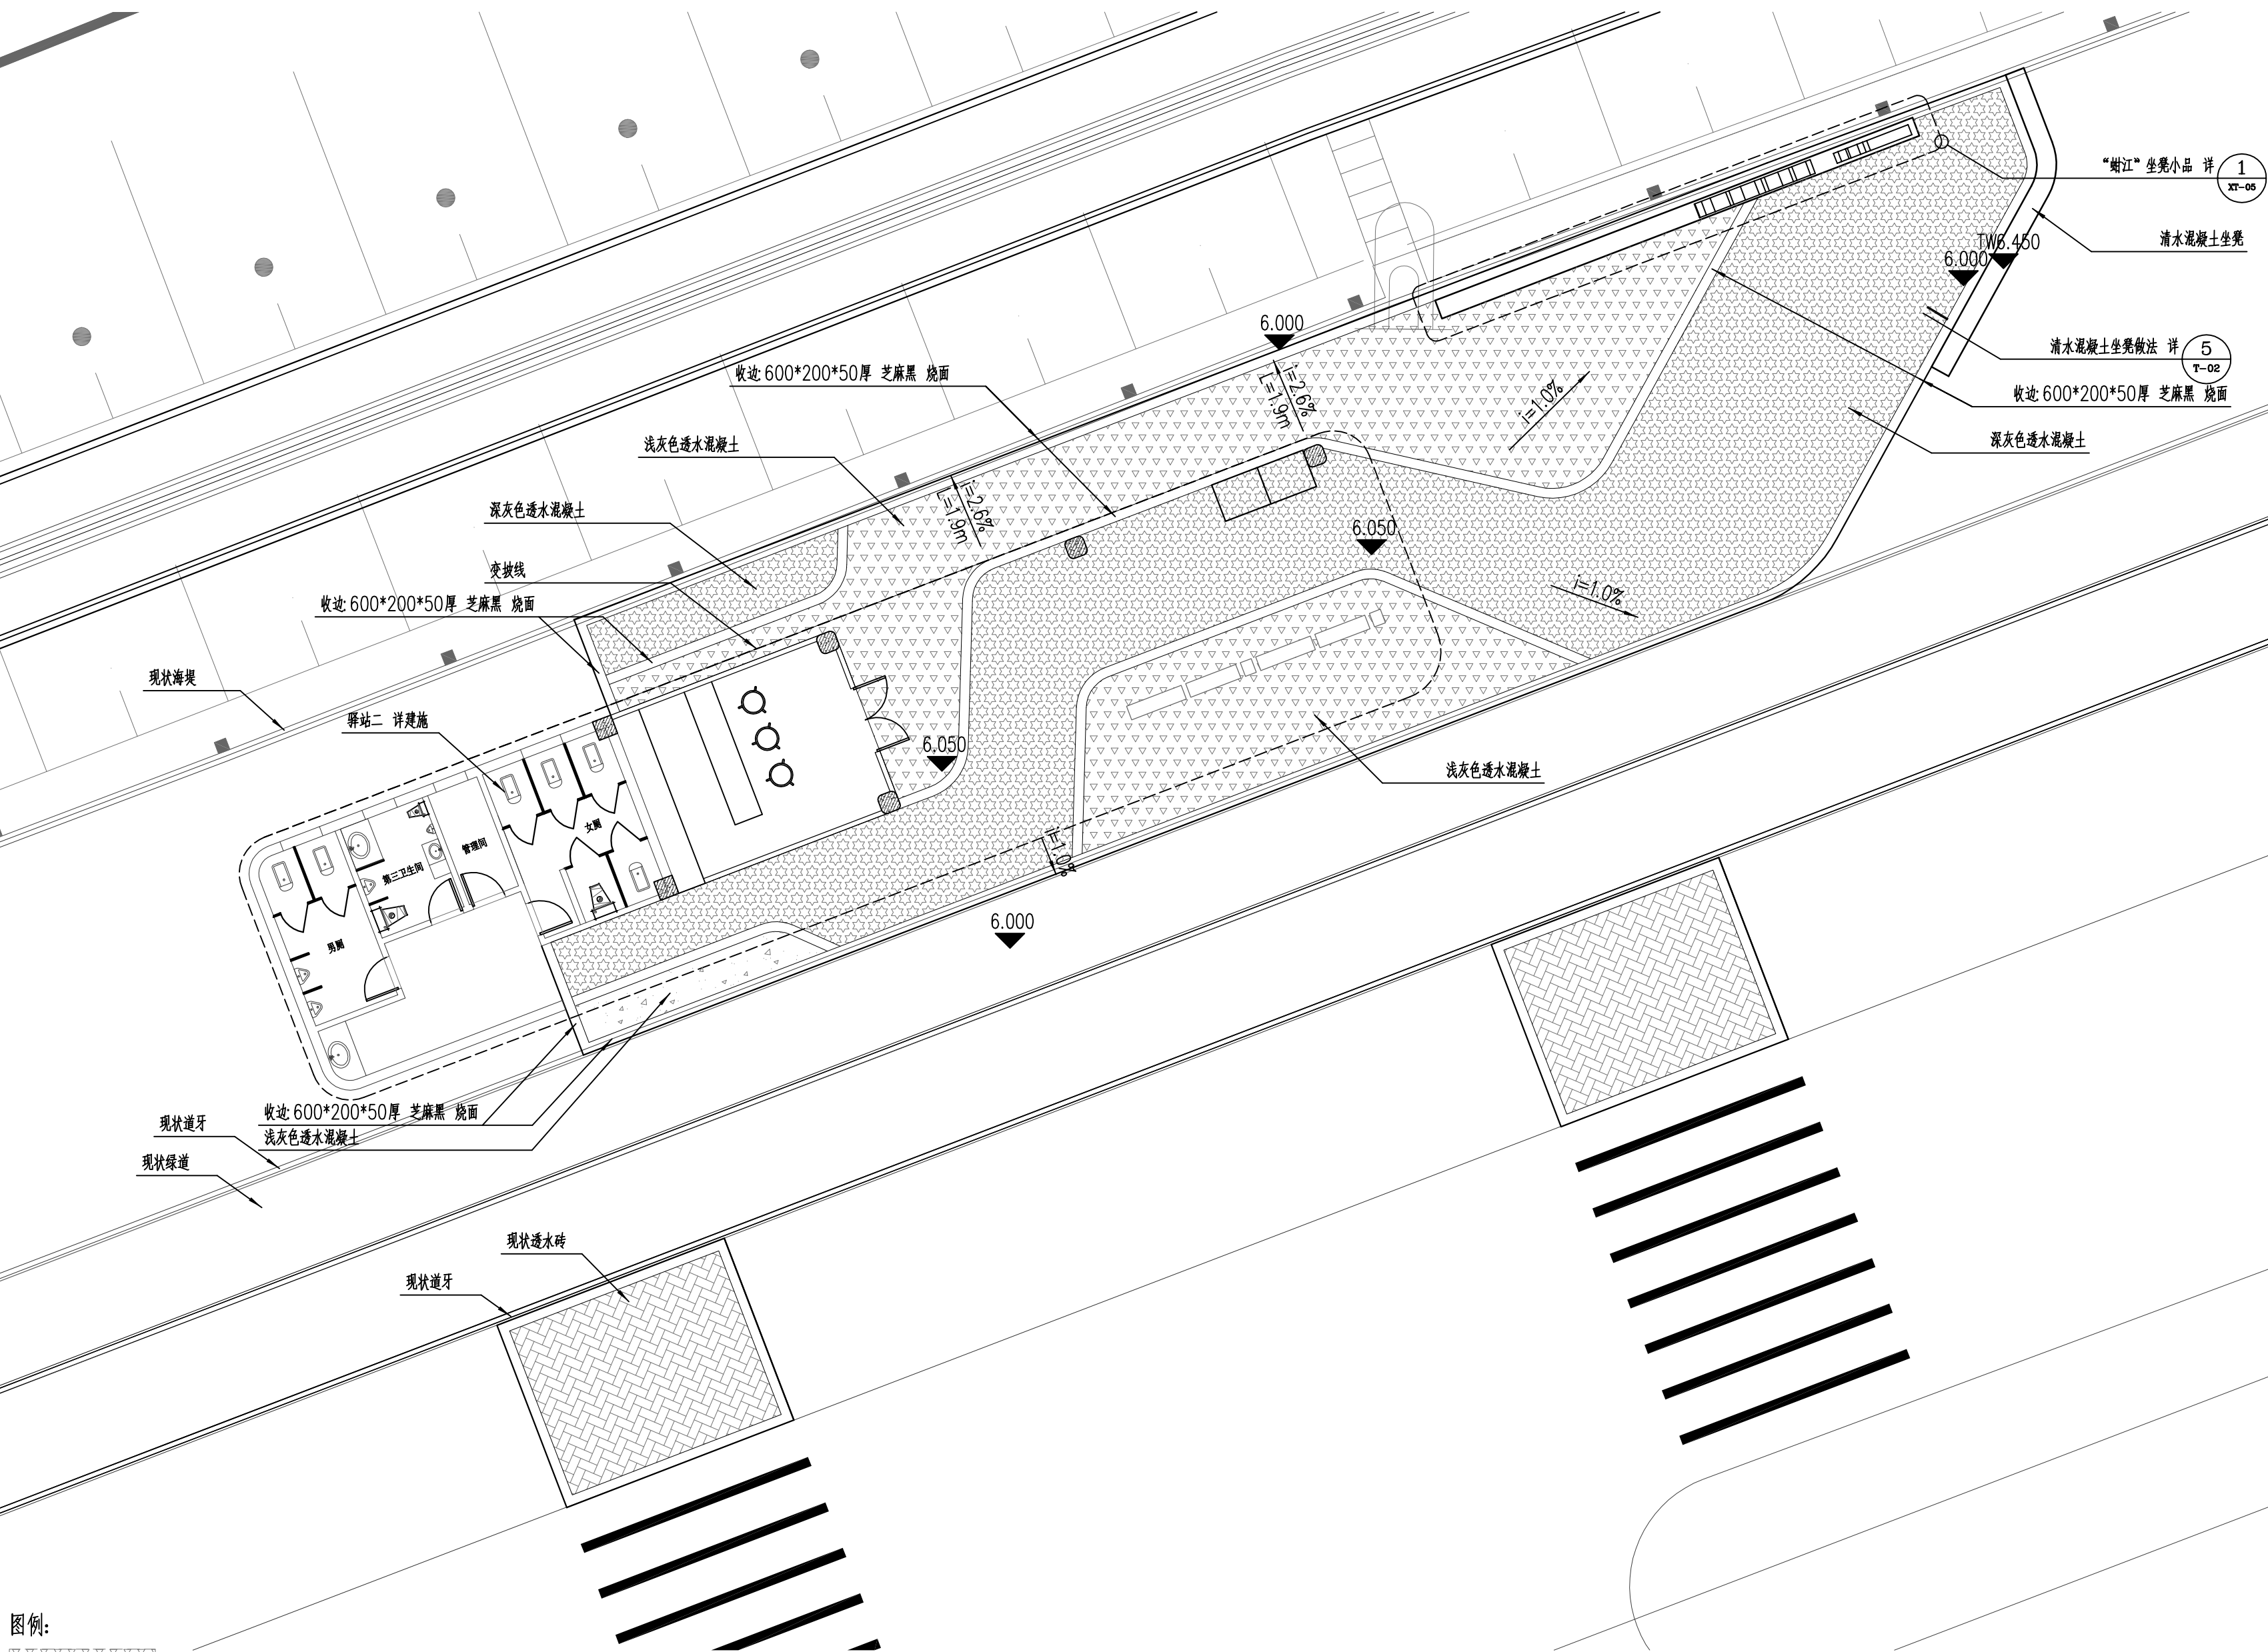

图例:

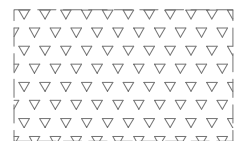

深灰色透水混凝土

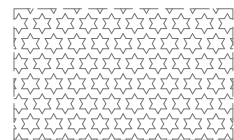


浅灰色透水混凝土

1 驿站二广场铺装索引平面图 1:100



合作设计:

- 备注:
- 1、本图未经我司批准,不得随意将任何部分翻印,违者必究;
  - 2、请勿以比例度量此图,一切尺寸依图内数字所示为准;
  - 3、使用此图时,应同时参照其它图纸,如发现相互矛盾之处,请立即通知设计师;
  - 4、此图纸版权归本设计单位所有。

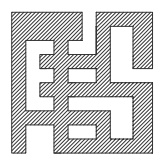

福建省伟超市政园林  
规划设计院有限公司

风景园林工程设计甲级 证书编号: A135006753  
地址: 泉州市经济技术开发区善丰路2-13  
电话: 0595-22777988  
传真: 0595-22465566

建设单位:

石狮市福狮振兴乡村投资发展有限公司

项目名称: PROJECT

石狮市一县一溪一特色乡村振兴精准提升(一期)项目  
-- 蚶江沟基础设施与生态整治建设项目

图名: DRAWING TITLE


驿站二广场详图三

审定人/日期:		
审核人/日期:	王雨生	王永恒
设计总负责人 日期:	何冬波	何冬波
专业负责人 日期:	何冬波	何冬波
校对/日期:	吴志佳	吴志佳
设计人/日期:	黄逸煌	黄逸煌
制图人/日期:	黄逸煌	

会签:


比例:	图示	日期:	2025. 07
工程编号:			
设计阶段:	专业:	第一版	
施工图	园林土建	图纸编号:	JS-02. 2



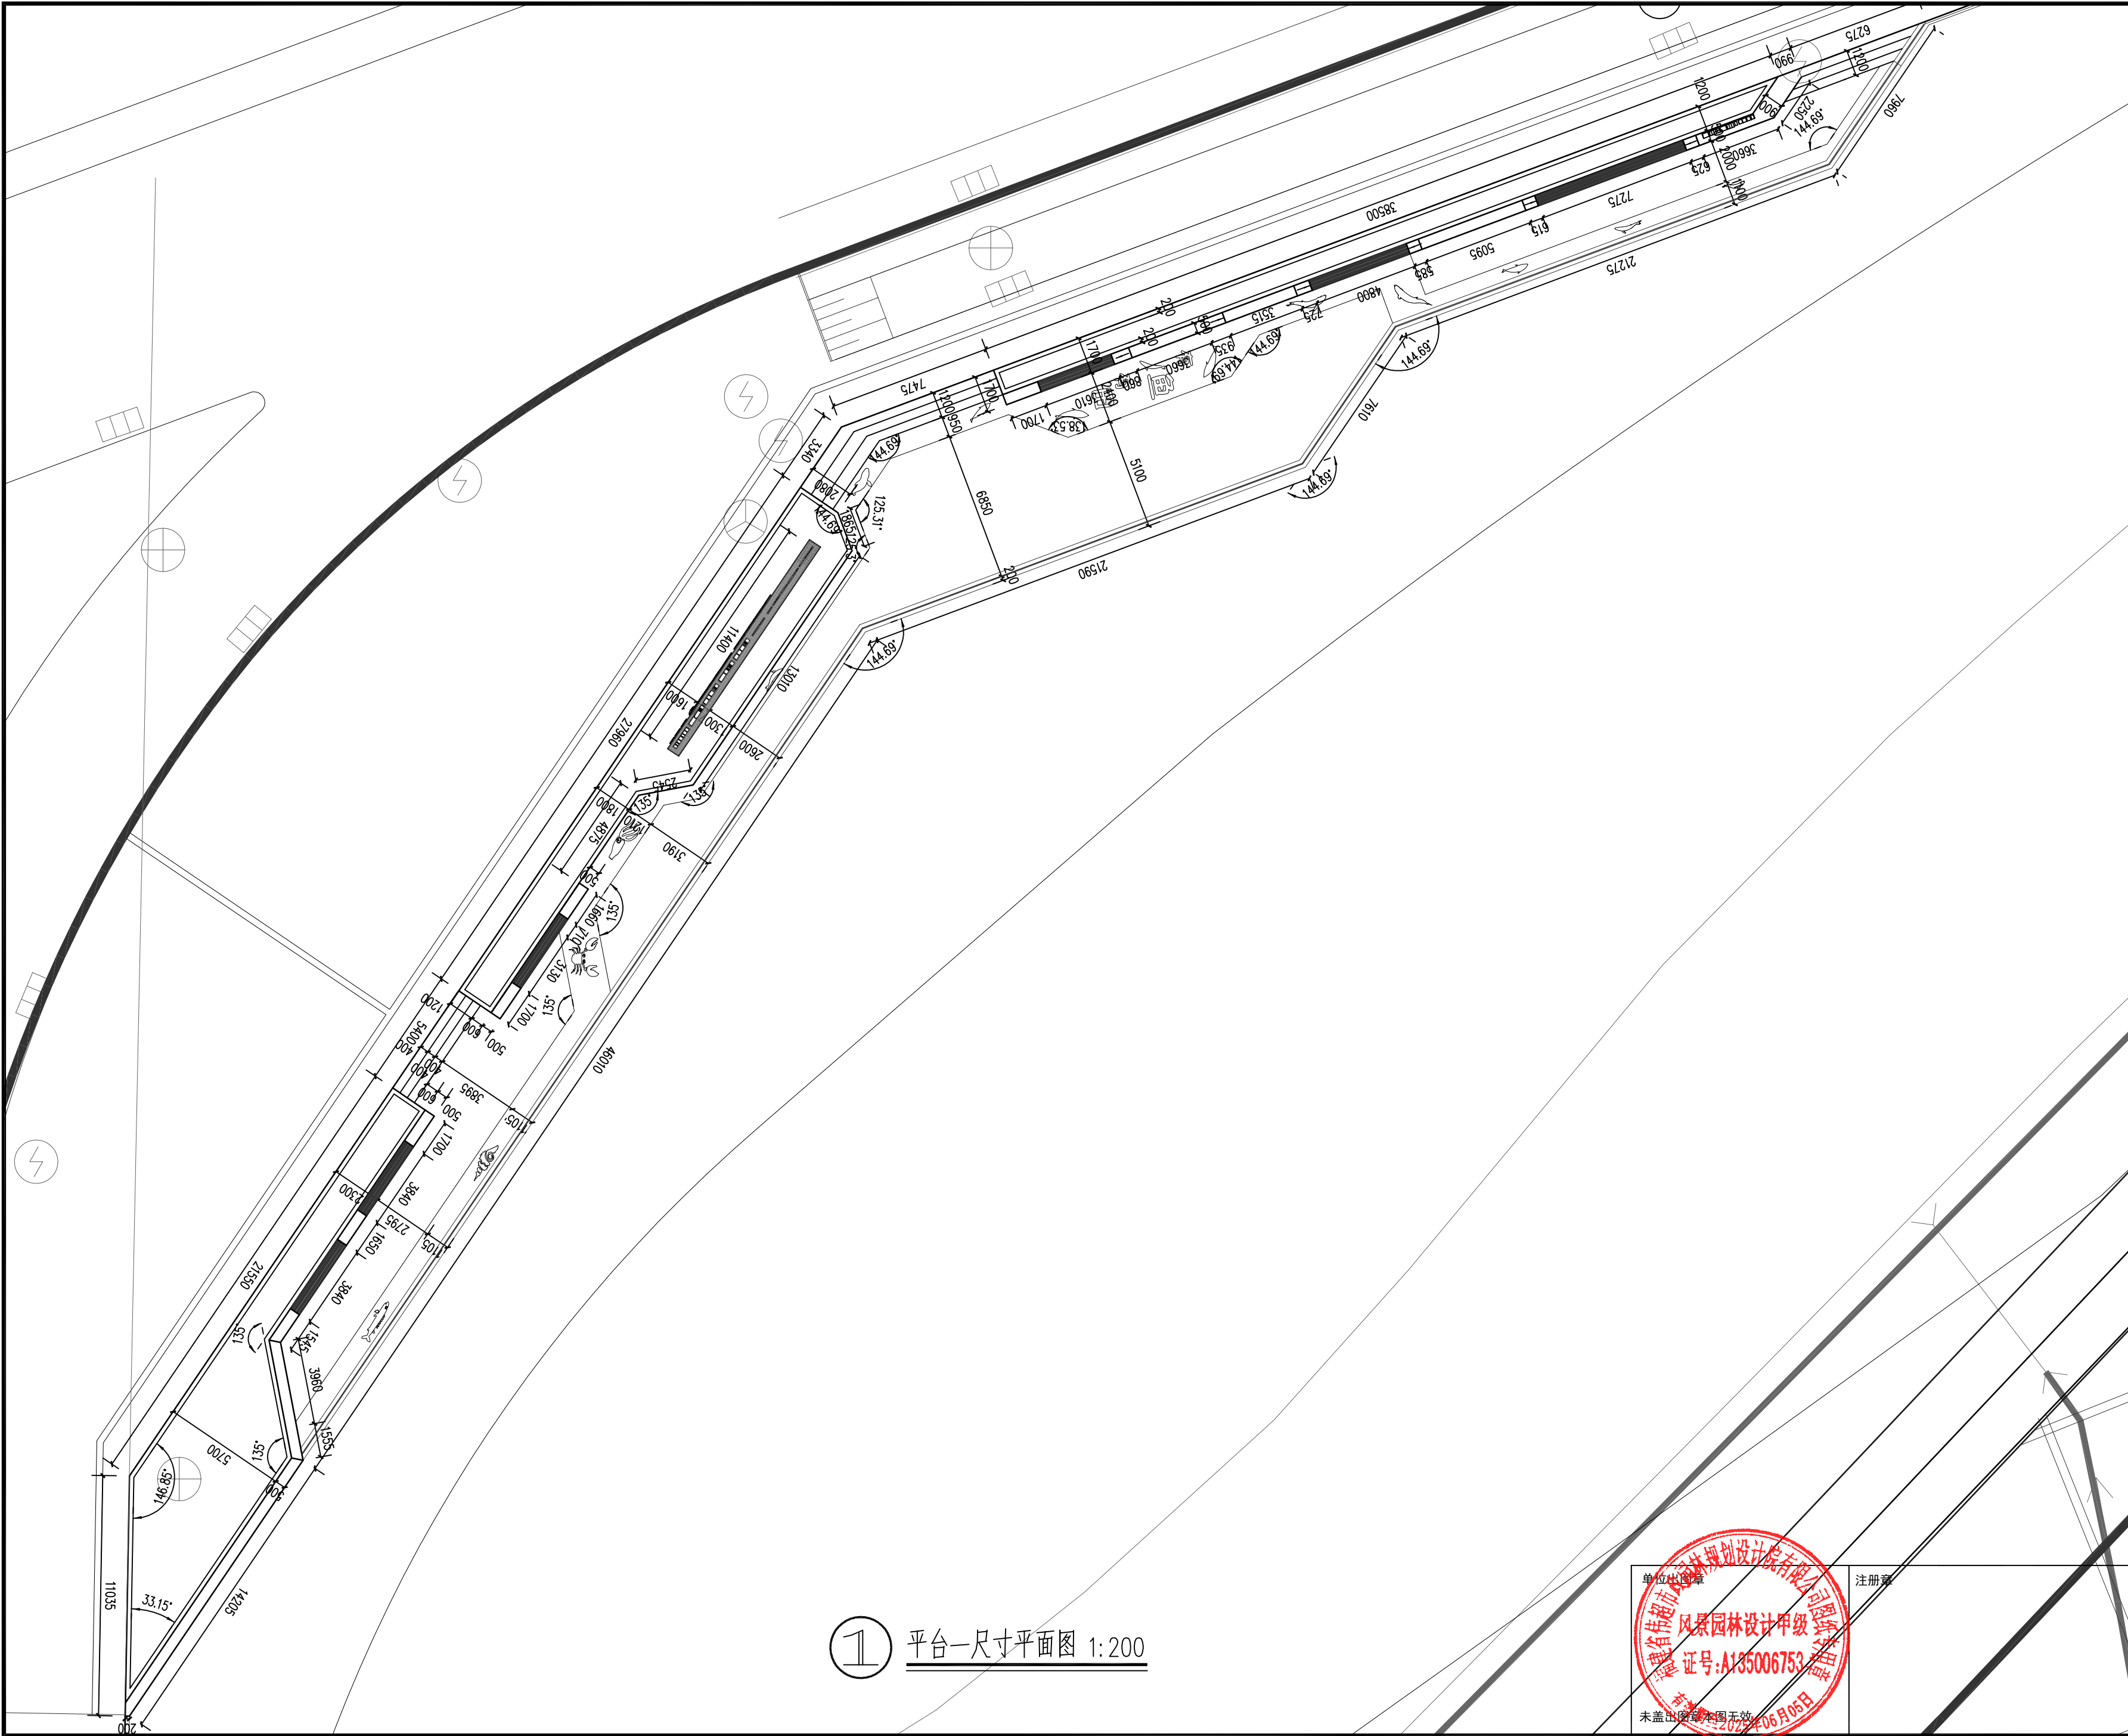

合作设计:

- 备注:
- 1、本图未经我司批准,不得随意将任何部分翻印,违者必究;
  - 2、请勿以比例度量此图,一切尺寸依图内数字所示为准;
  - 3、使用此图时,应同时参照其它图纸,如发现相互矛盾之处,请立即通知设计师;
  - 4、此图纸版权归本设计单位所有。

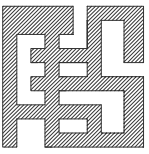

福建省伟超市政园林  
规划设计院有限公司

风景园林工程设计甲级 证书编号: A135006753  
地址: 泉州市经济技术开发区善丰路2-13  
电话: 0595-22777988  
传真: 0595-22465566

建设单位:  
石狮市福狮振兴乡村投资发展有限公司

项目名称: PROJECT  
石狮市一县一溪一特色乡村振兴精准提升(一期)项目  
-- 蚶江沟基础设施与生态整治建设项目

图 名: DRAWING TITLE  
平台一详图一

审定人/日期:		
审核人/日期:	王雨生	王雨生
设计总负责人 日期:	何冬波	何冬波
专业负责人 日期:	何冬波	何冬波
校对/日期:	吴志佳	吴志佳
设计人/日期:	黄逸煌	黄逸煌
制图人/日期:	黄逸煌	黄逸煌


会签:	
比例: 图示	日期: 2025. 07
工程编号:	
设计阶段: 专业:	第一版
施工图	园林土建
图纸编号:	JS-03










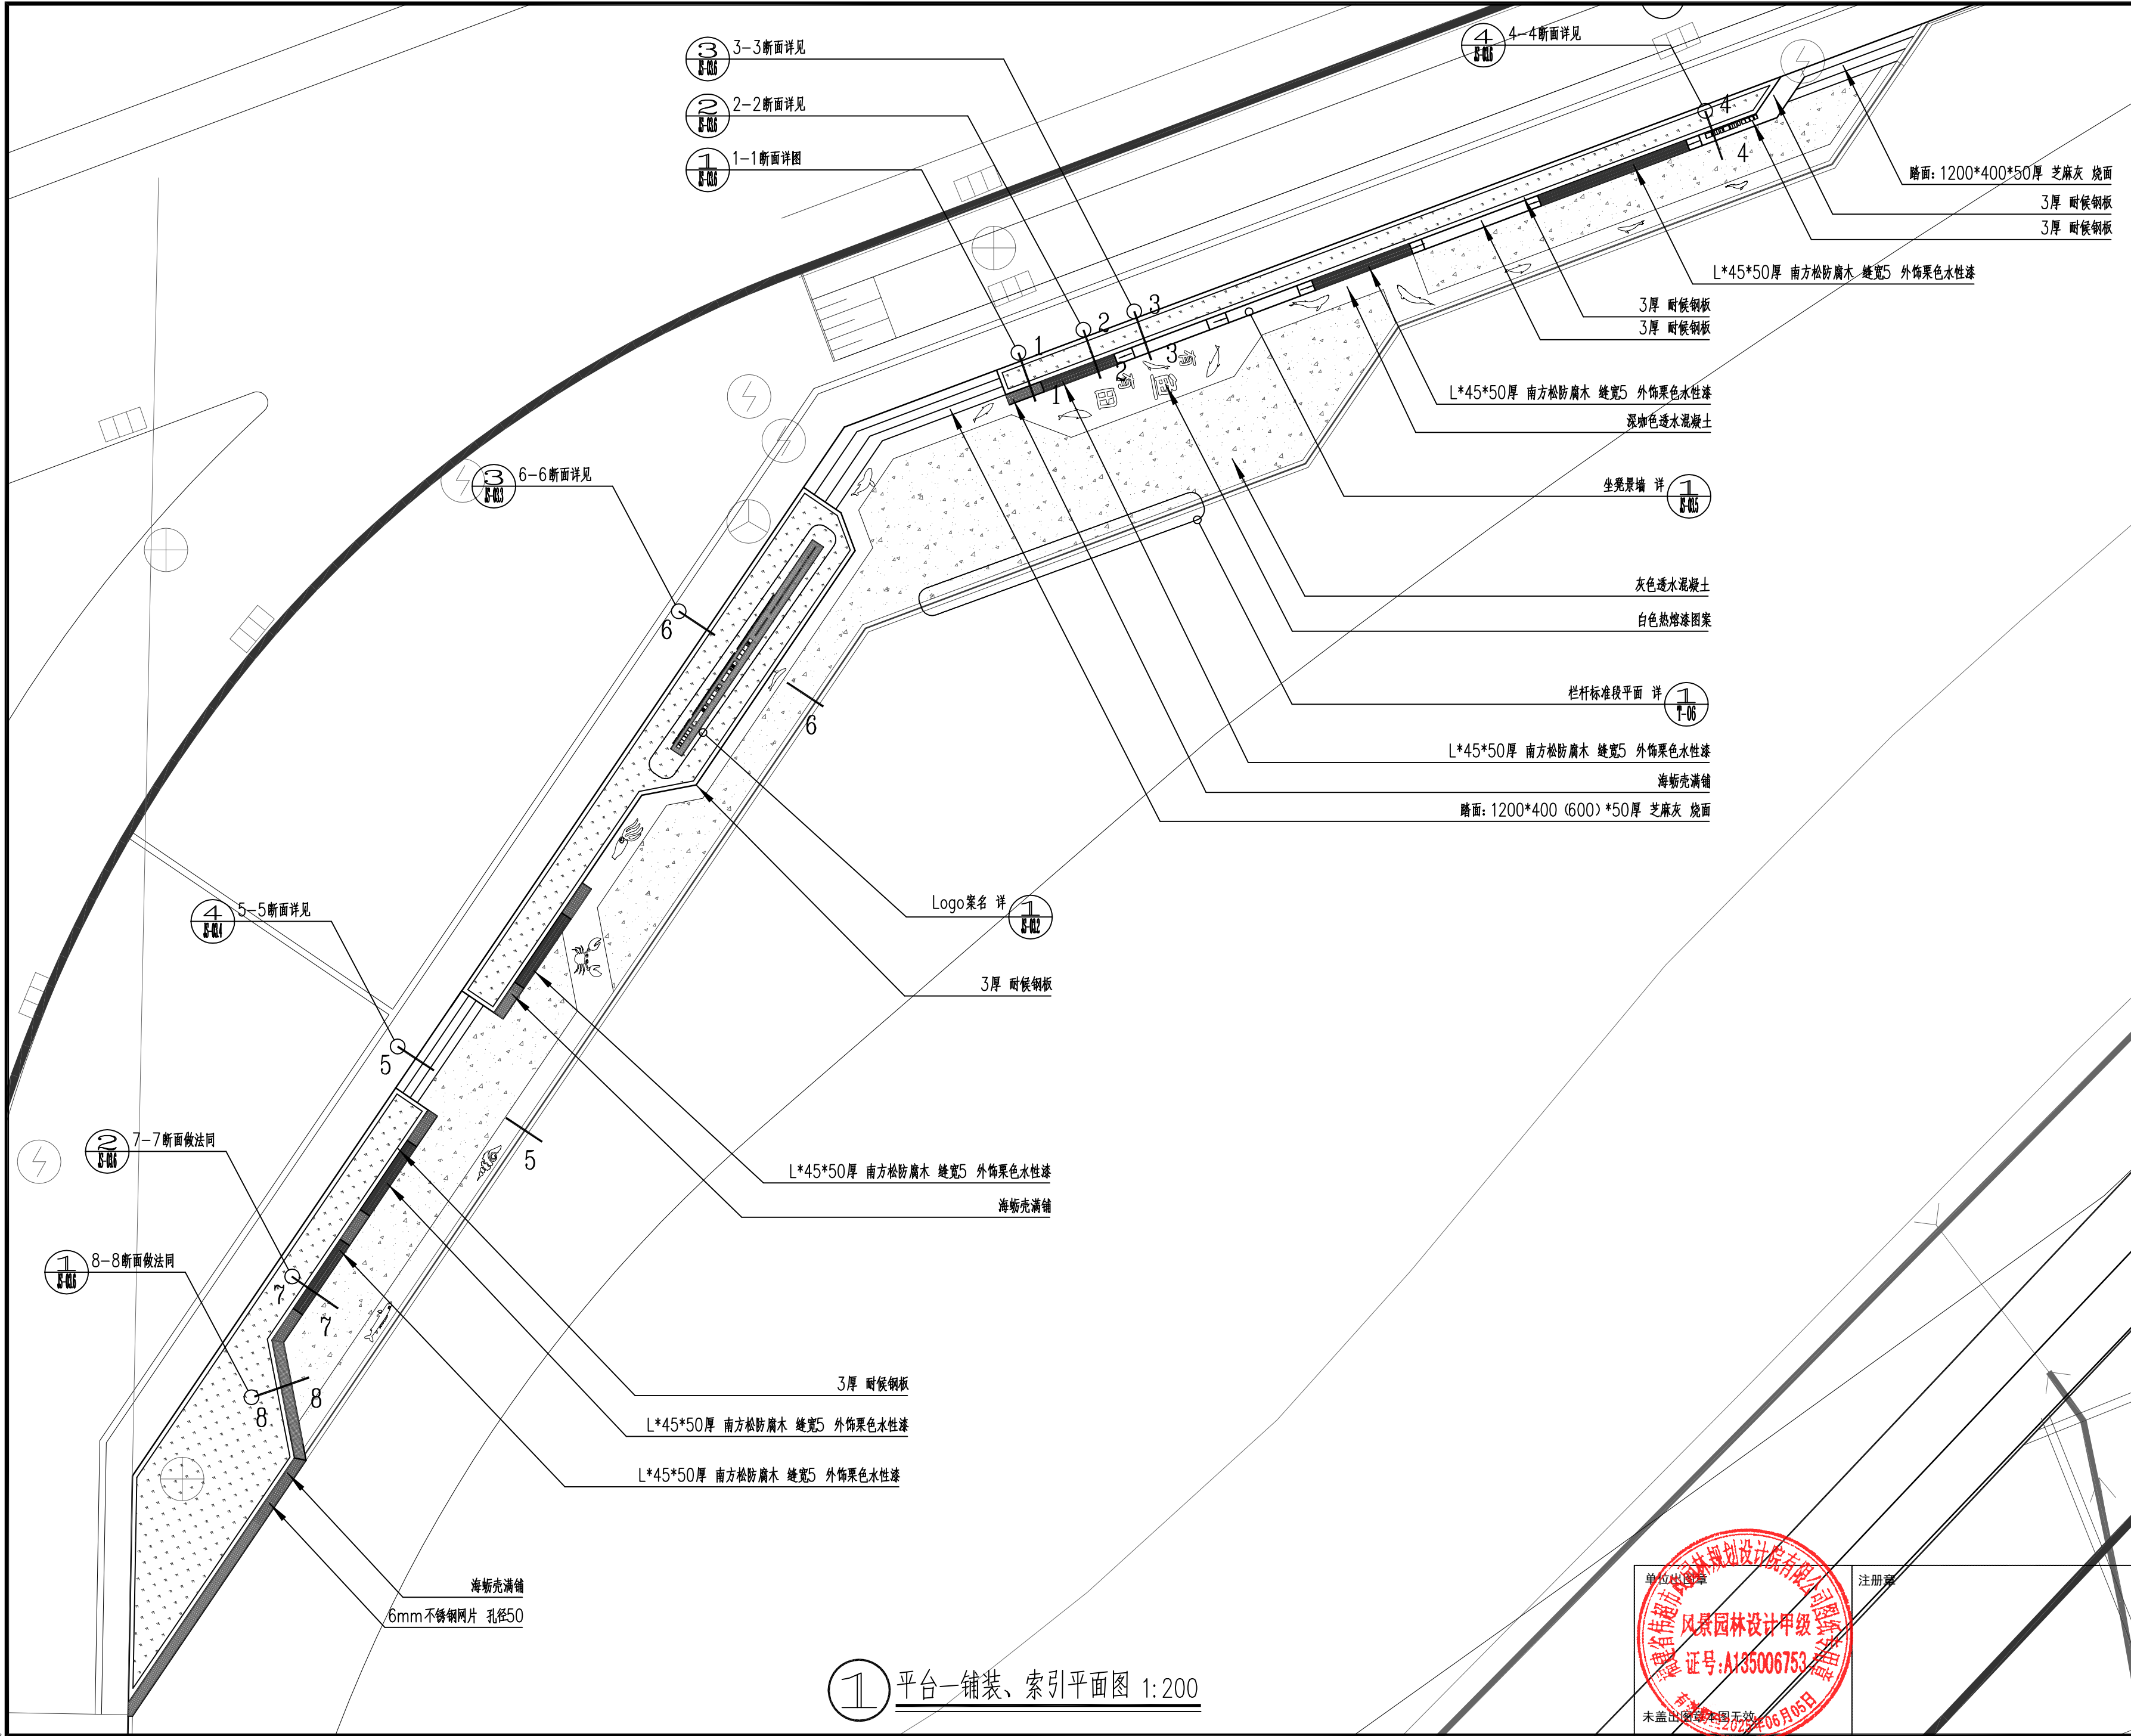


合作设计:		
备注: 1、本图未经我司批准,不得随意将任何部分翻印,违者必究; 2、请勿以比例度量此图,一切尺寸依图内数字所示为准; 3、使用此图时,应同时参照其它图纸,如发现相互矛盾之处,请立即通知设计师; 4、此图纸版权归本设计单位所有。		
<div>福建伟超市政园林规划设计院有限公司</div> <div>风景园林工程设计甲级 证书编号: A135006753</div> <div>地址: 泉州市经济技术开发区普丰路2-13</div> <div>电话: 0595-22777988</div> <div>传真: 0595-22465566</div>		
建设单位:  石狮市福狮振兴乡村投资发展有限公司		
项目名称: PROJECT  石狮市一县一溪一特色乡村振兴精准提升(一期)项目 -- 蚶江沟基础设施与生态整治建设项目		
图名: DRAWING TITLE  平台一详图三		
审定人/日期:		
审核人/日期:	王雨生	王雨生
设计总负责人/日期:	何冬波	何冬波
专业负责人/日期:	何冬波	何冬波
校对/日期:	吴志佳	吴志佳
设计人/日期:	黄逸煌	黄逸煌
制图人/日期:	黄逸煌	黄逸煌
会签:		
比例:	图示	日期: 2025. 07
工程编号:		
设计阶段:	专业:	第一版
施工图	园林土建	图纸编号: JS-03. 2




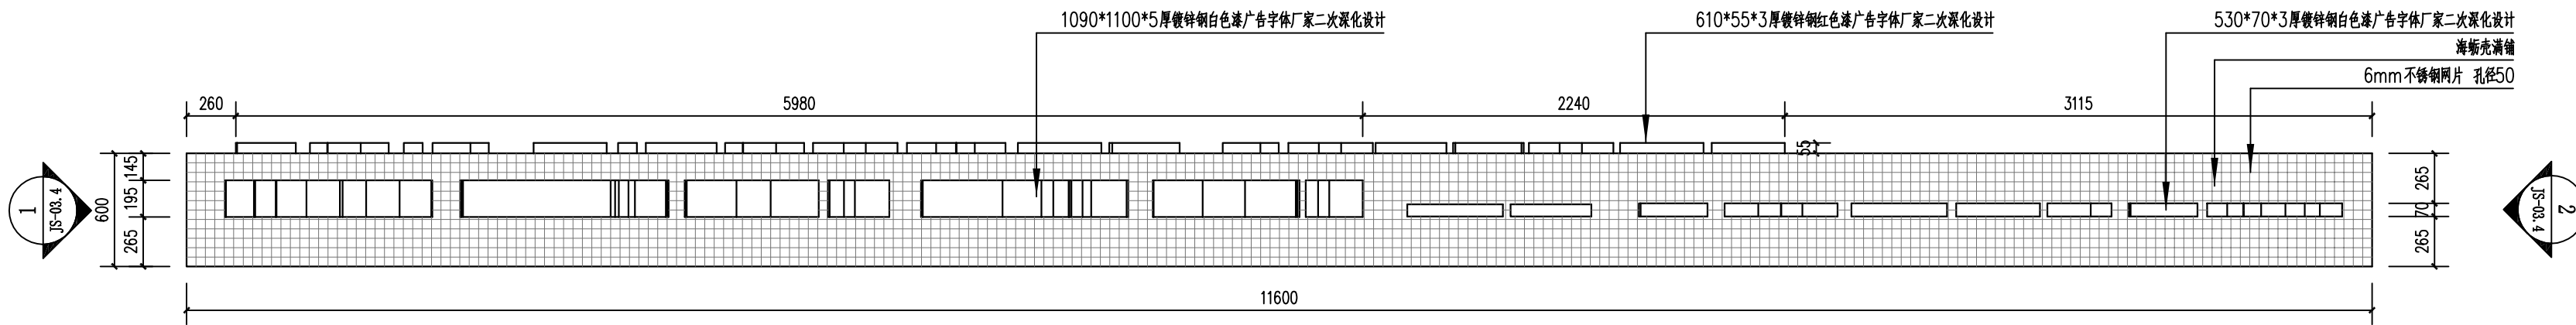

① Logo案名平面图 1:30

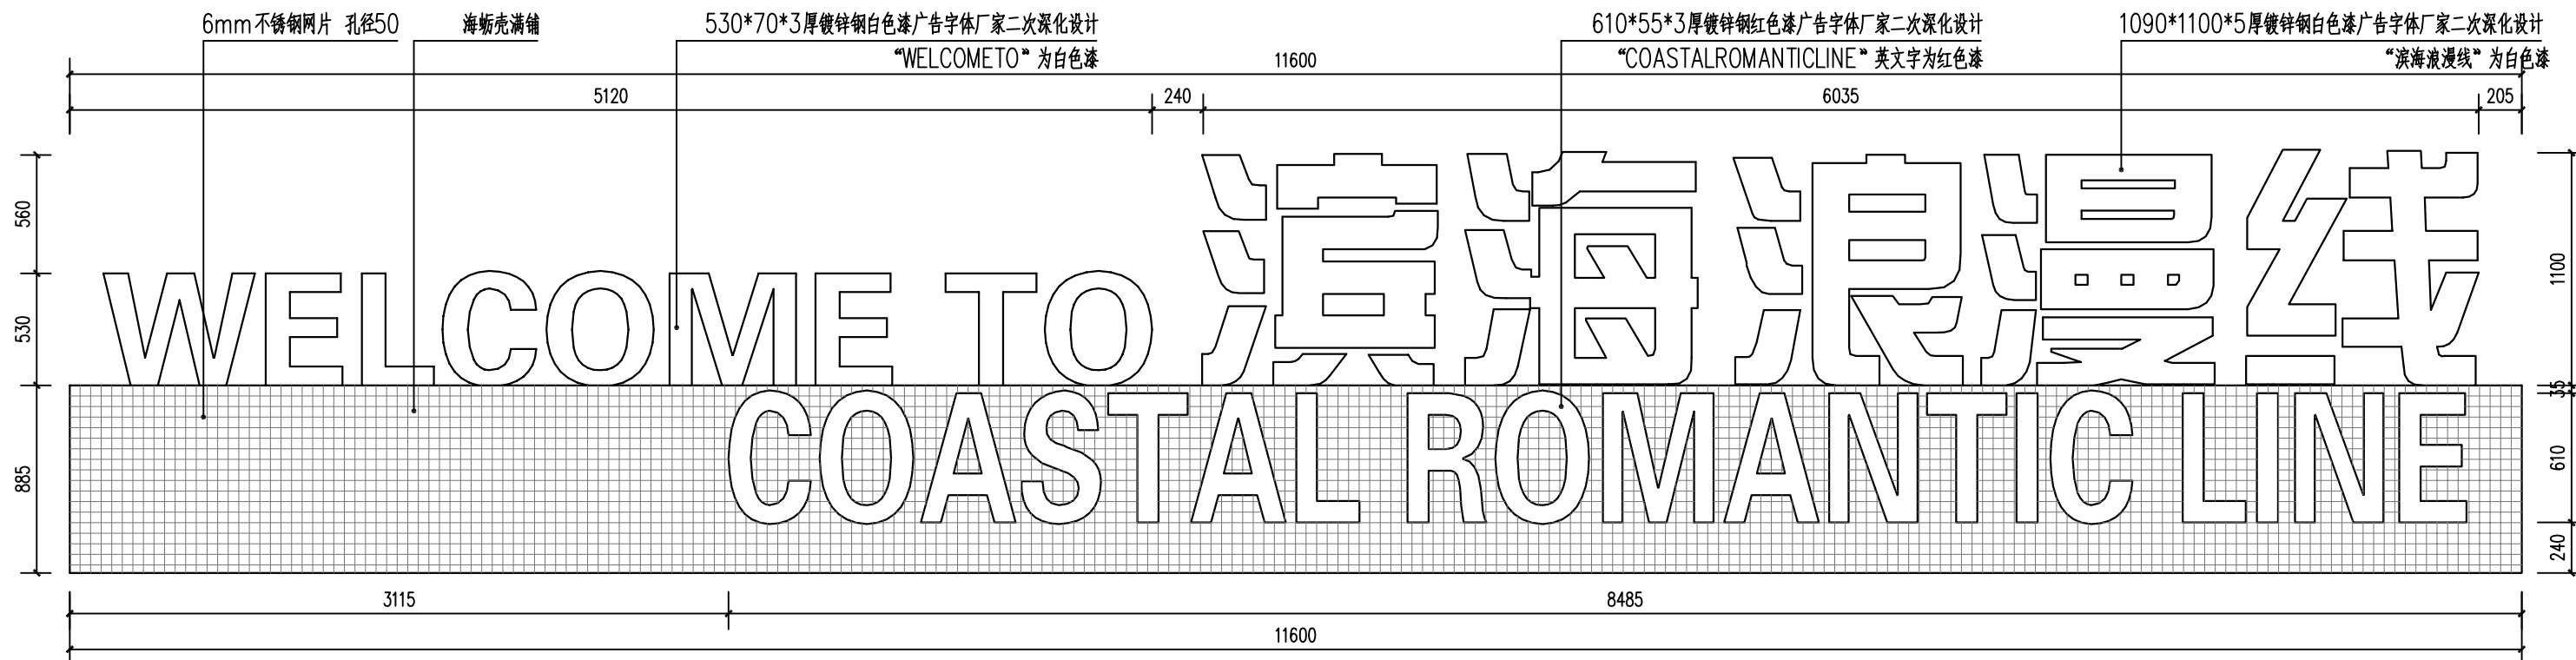


② Logo案名正立面图 1:30

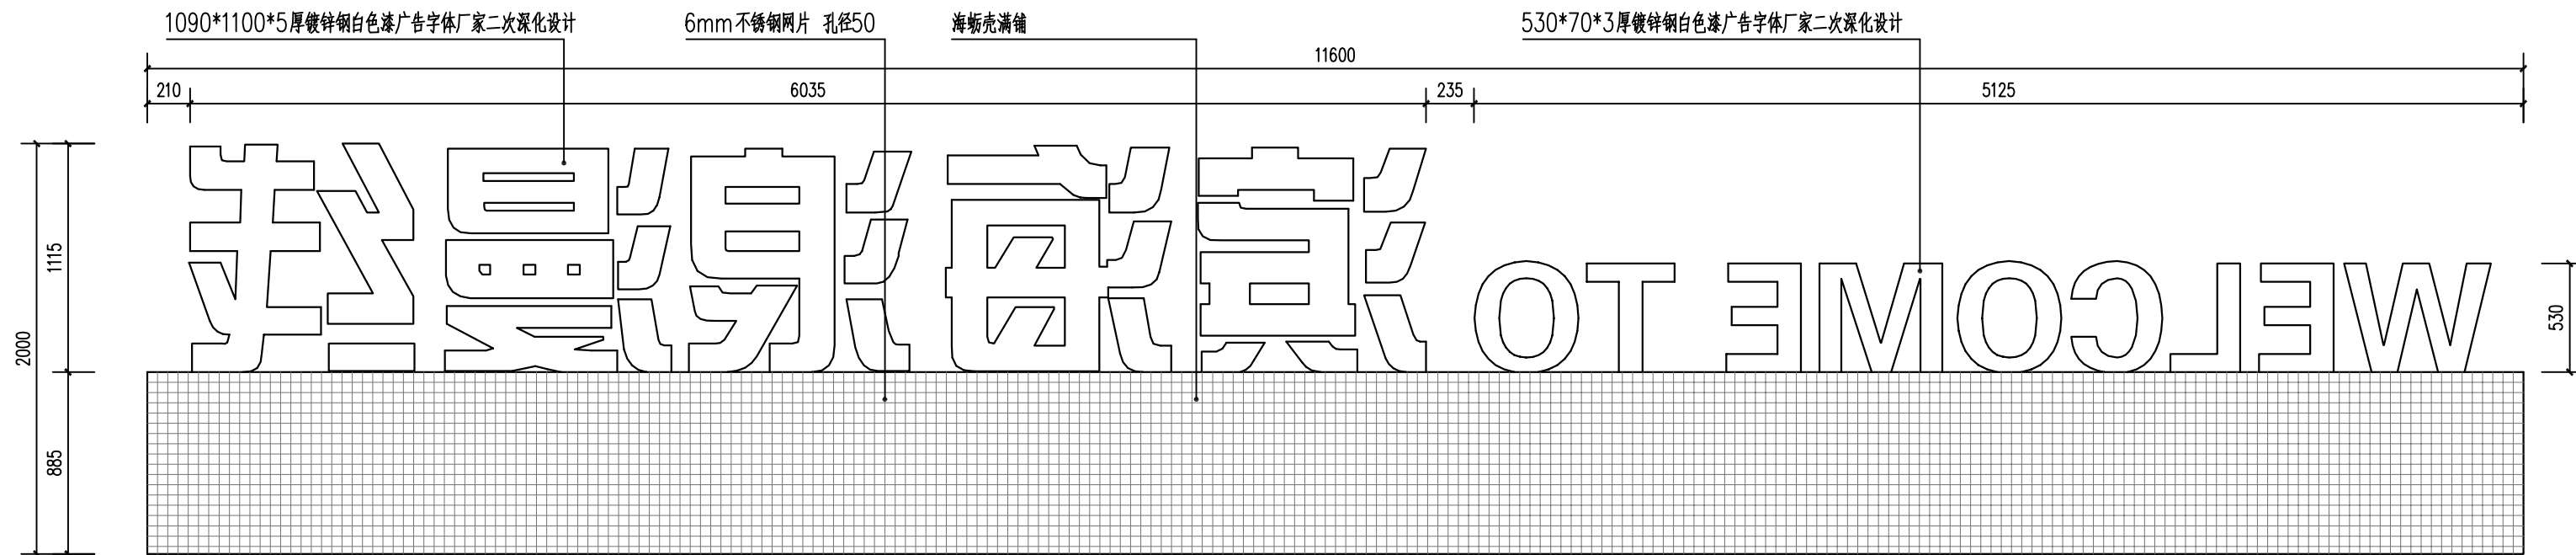

③ Logo案名背立面图 1:30

合作设计:

- 备注:
- 1、本图未经我司批准,不得随意将任何部分翻印,违者必究;
  - 2、请勿以比例度量此图,一切尺寸依图内数字所示为准;
  - 3、使用此图时,应同时参照其它图纸,如发现相互矛盾之处,请立即通知设计师;
  - 4、此图纸版权归本设计单位所有。

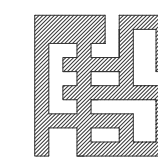

福建省伟超市政园林  
规划设计院有限公司

风景园林工程设计甲级 证书编号: A135006753  
地址: 泉州市经济技术开发区丰丰路2-13  
电话: 0595-22777988  
传真: 0595-22465566

建设单位:

石狮市福狮振兴乡村投资发展有限公司

项目名称: PROJECT

石狮市一县一溪一特色乡村振兴精准提升(一期)项目  
-- 蚶江沟基础设施与生态整治建设项目

图名: DRAWING TITLE

平台一详图四

审定人/日期:		
审核人/日期:	王雨生	王雨生
设计总负责人 日期:	何冬波	何冬波
专业负责人 日期:	何冬波	何冬波
校对入/日期:	吴志佳	吴志佳
设计人/日期:	黄逸煌	黄逸煌
制图人/日期:	黄逸煌	黄逸煌

会签:


比例: 图示	日期: 2025. 07
工程编号:	
设计阶段: 施工图	专业: 园林土建
第一版	图纸编号: JS-03. 3











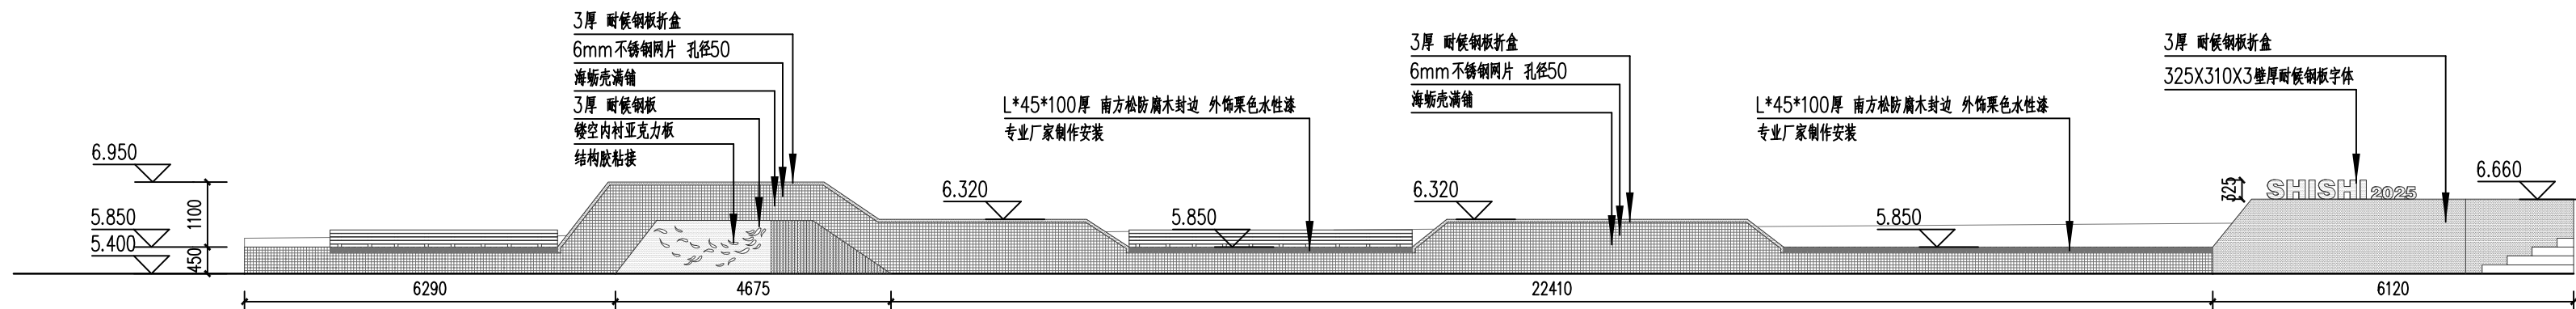

1 坐凳景墙正立面图 1:100

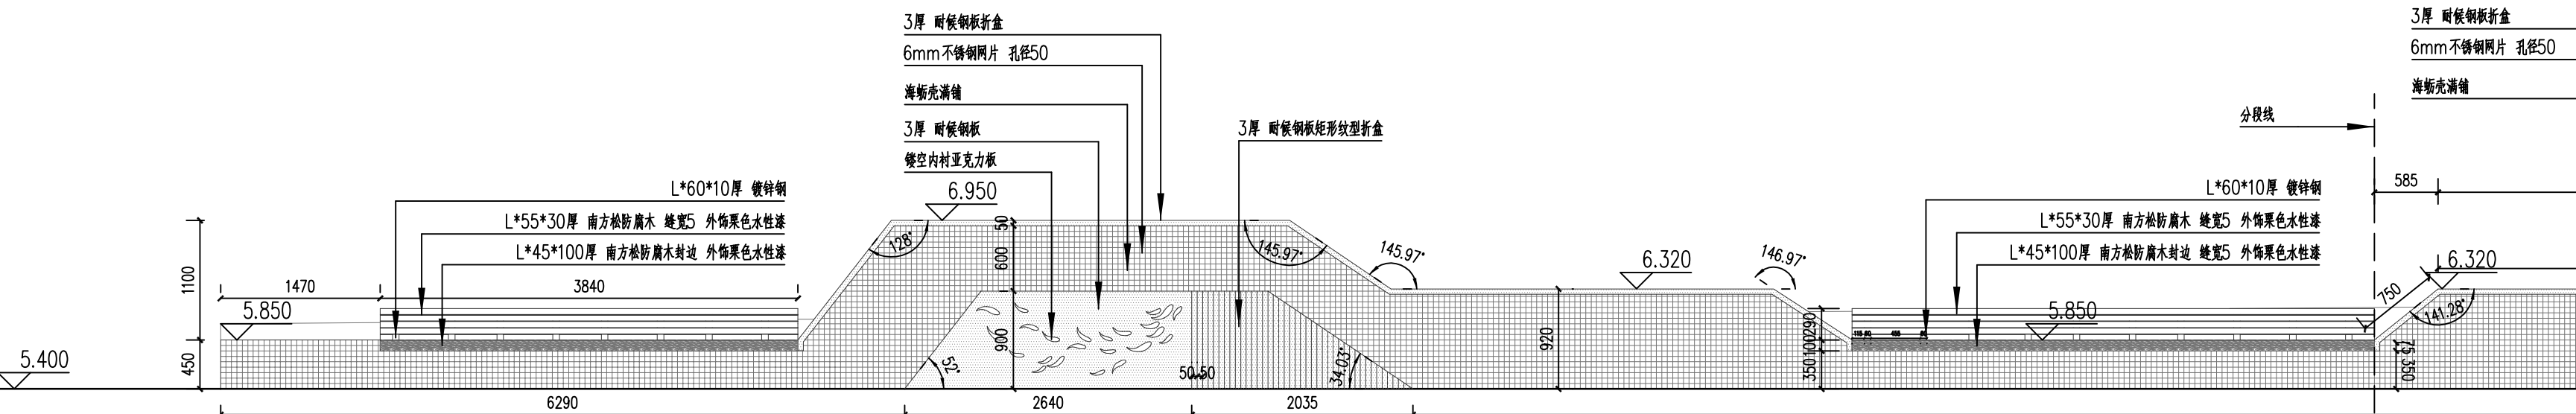

2 坐凳景墙正立面图放大分段一 1:50

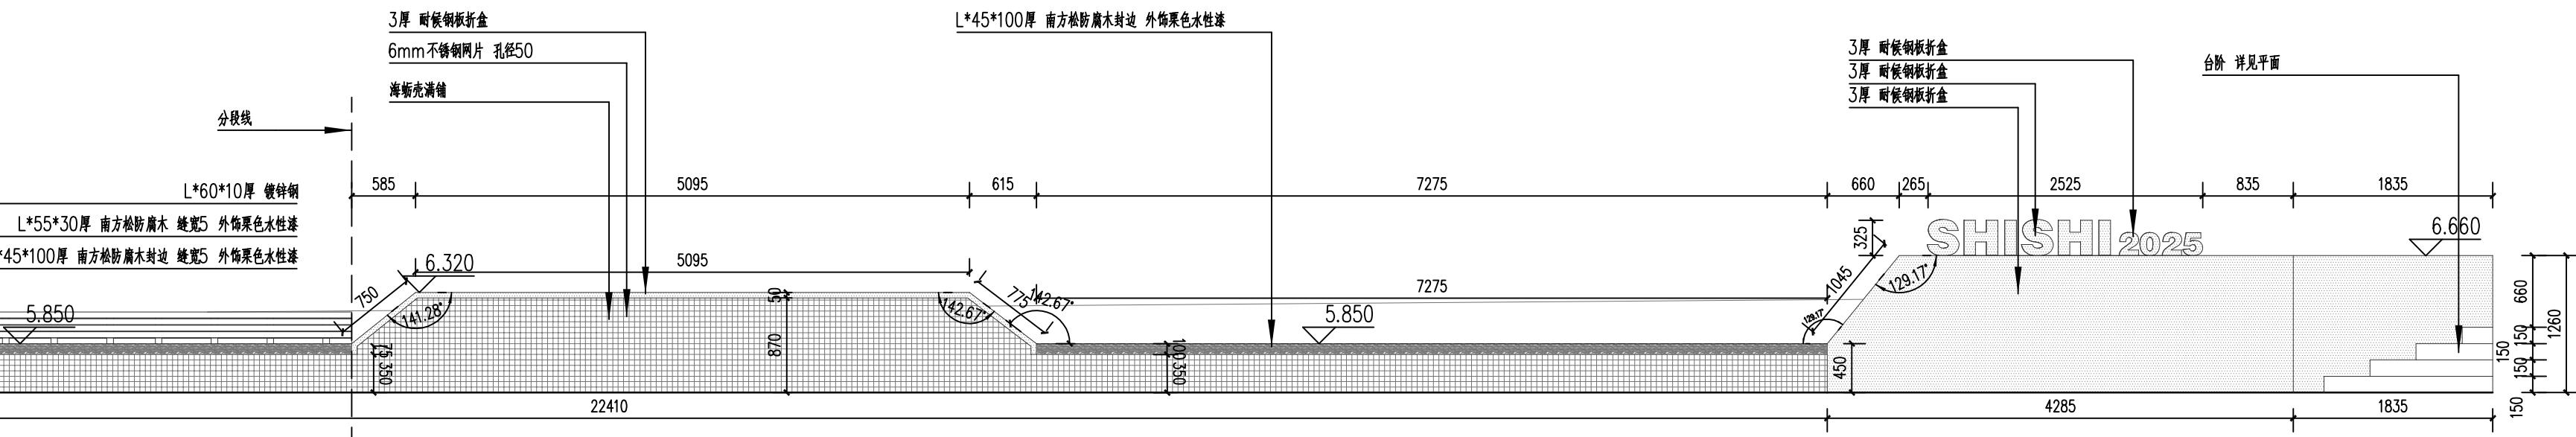

3 坐凳景墙正立面图放大分段二 1:50

合作设计:

备注:

- 1、本图未经我司批准,不得随意将任何部分翻印,违者必究;
- 2、请勿以比例度量此图,一切尺寸依图内数字所示为准;
- 3、使用此图时,应同时参照其它图纸,如发现相互矛盾之处,请立即通知设计师;
- 4、此图纸版权归本设计单位所有。

**福建省伟超市政园林规划设计院有限公司**

风景园林工程设计甲级 证书编号: A135006753  
地址: 泉州市经济技术开发区普丰路2-13  
电话: 0595-22777988  
传真: 0595-22465566

建设单位:

石狮市福狮振兴乡村投资发展有限公司

项目名称: PROJECT  
石狮市一县一溪一特色乡村振兴精准提升(一期)项目  
-- 蚶江沟基础设施与生态整治建设项目

图名: DRAWING TITLE  
平台一详图六

审定人/日期:		
审核人/日期:	王雨生	王雨生
设计总负责人/日期:	何冬波	何冬波
专业负责人/日期:	何冬波	何冬波
校对/日期:	吴志佳	吴志佳
设计人/日期:	黄逸煌	黄逸煌
制图人/日期:	黄逸煌	黄逸煌


会签:

比例:	图示	日期:	2025. 07
工程编号:			
设计阶段:	专业:	第一版	
施工图	园林土建	图纸编号:	JS-03. 5


单位公章: 福建省伟超市政园林规划设计院有限公司 风景园林设计甲级 证书号: A135006753 未盖出图章本图无效 2025年06月05日

注册章:




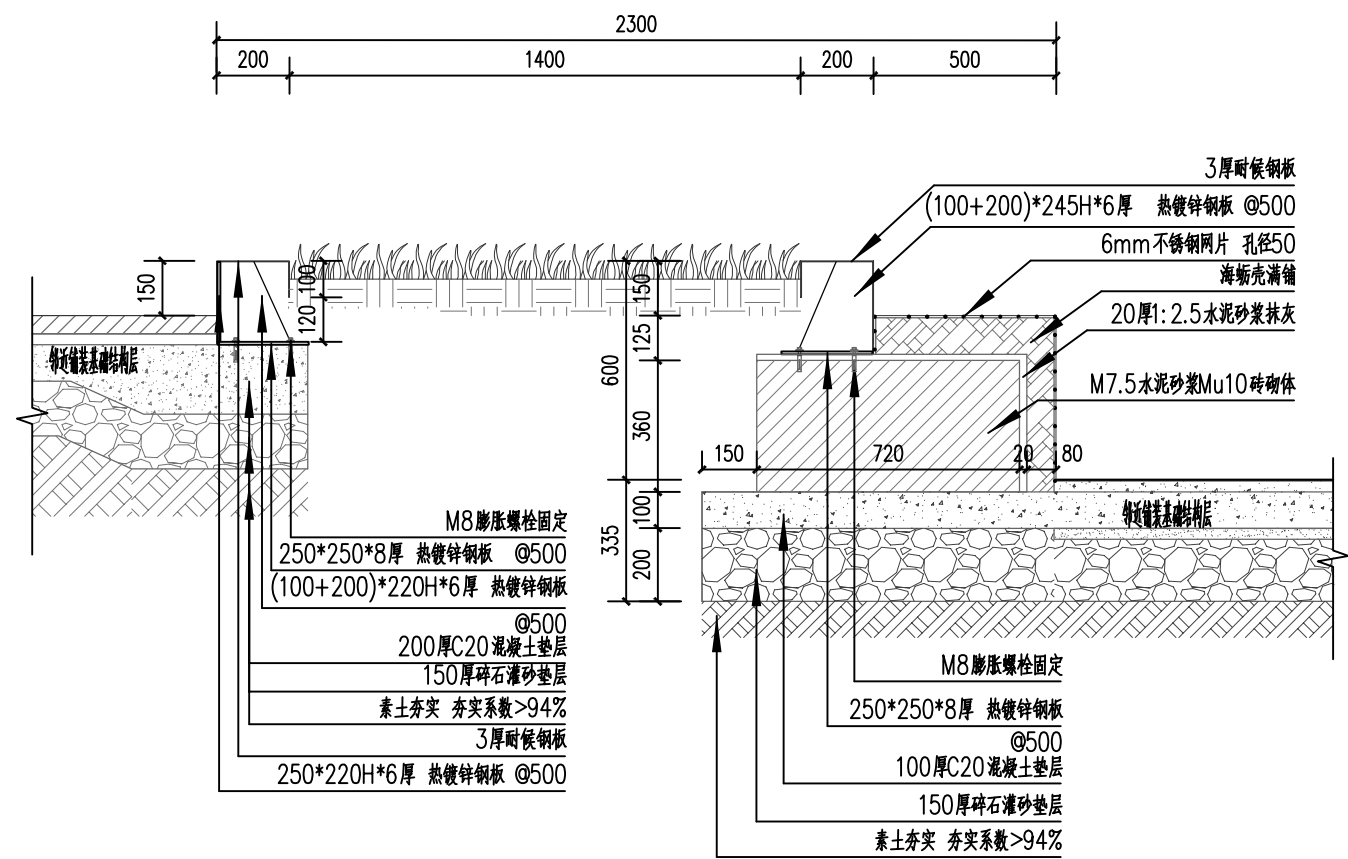


① 1-1 断面详图 1:20

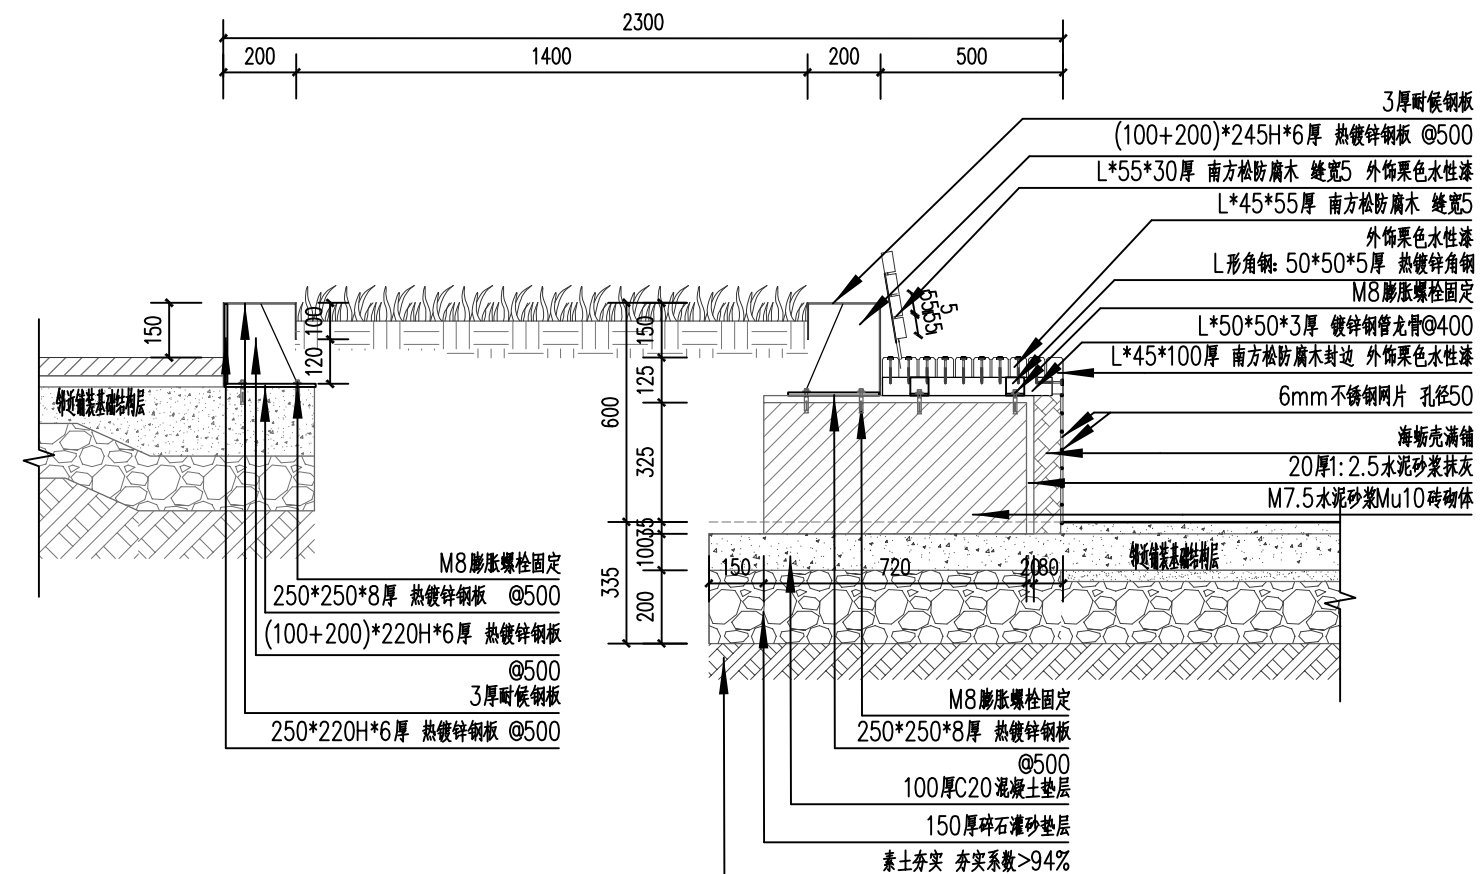

② 2-2 断面详图 1:20

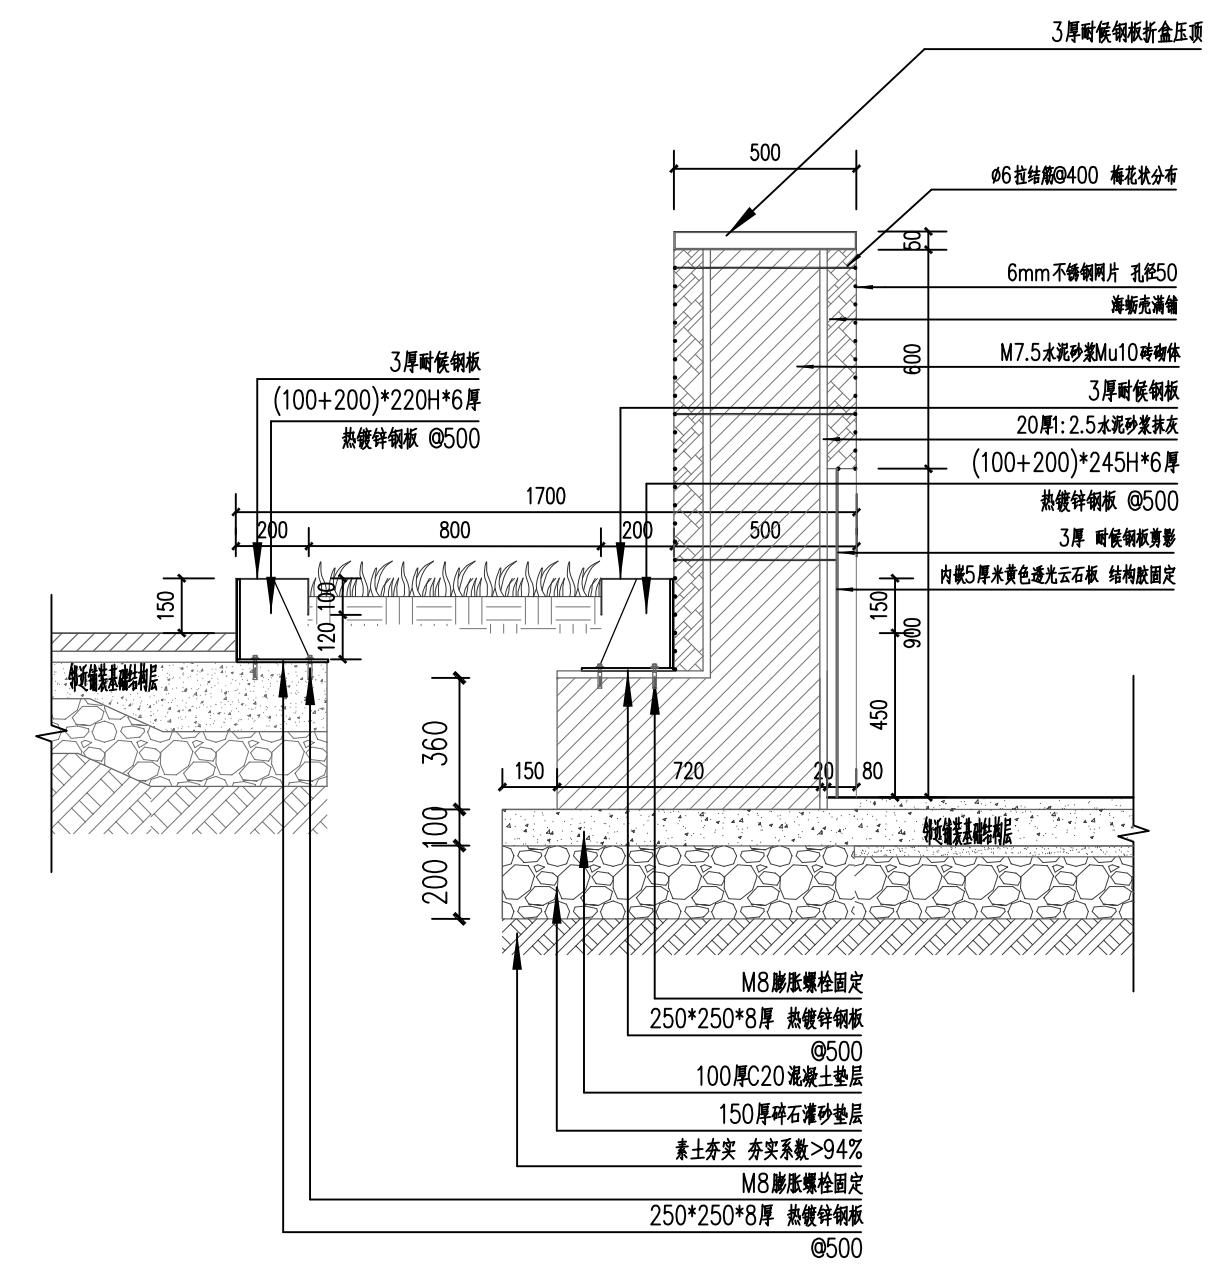

③ 3-3 断面详图 1:20

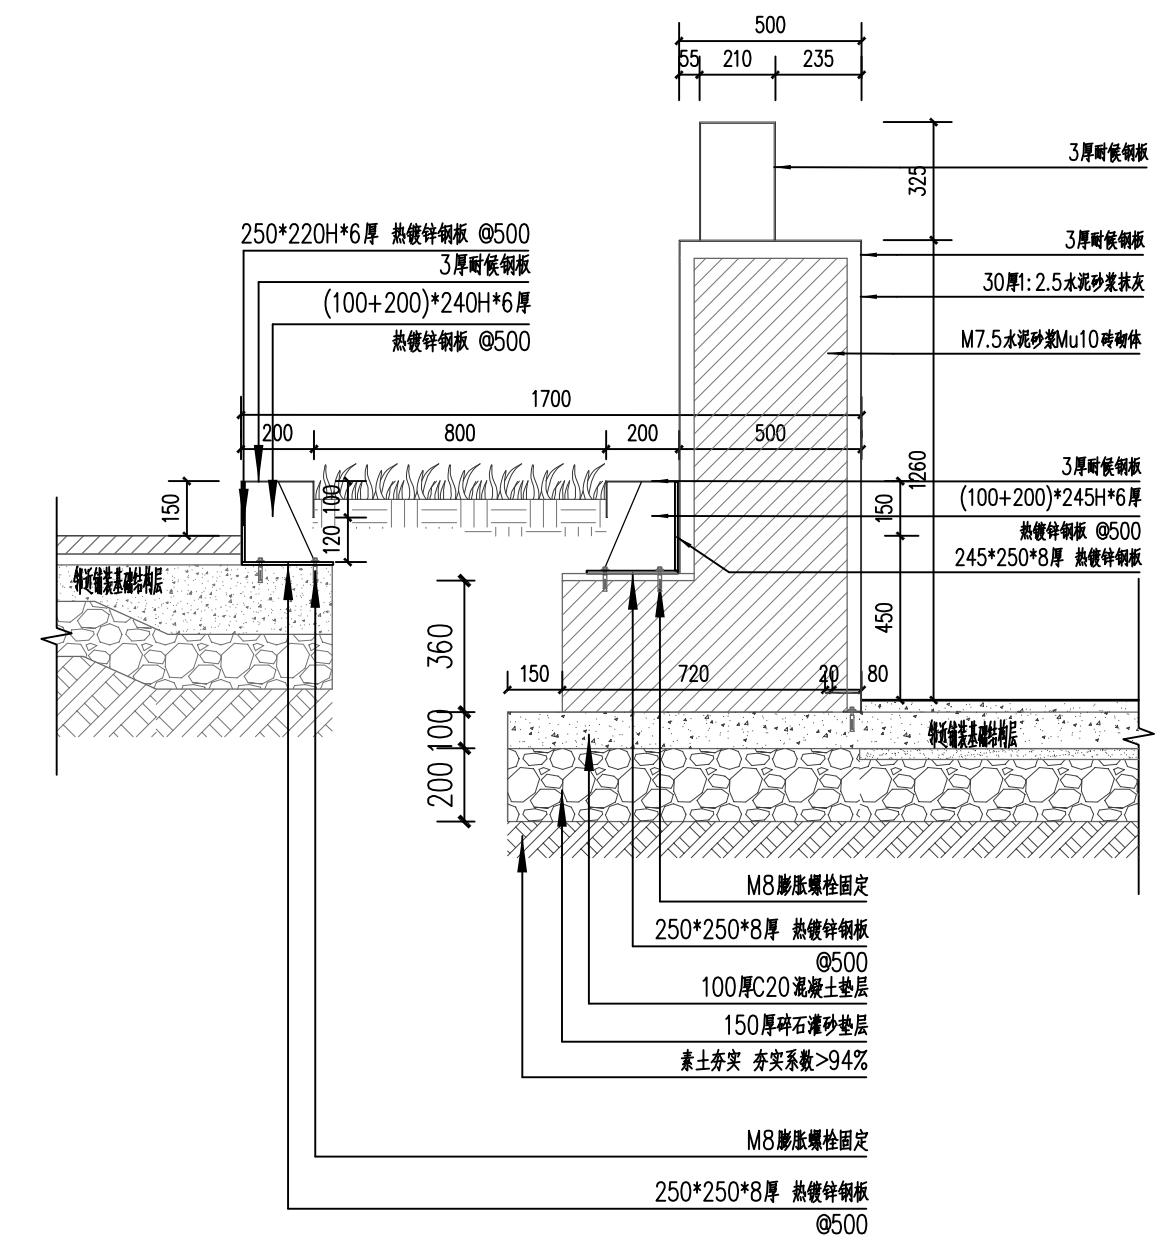

④ 4-4 断面详图 1:20



合作设计:

备注:

- 1、本图未经我司批准,不得随意将任何部分翻印,违者必究;
- 2、请勿以比例度量此图,一切尺寸依图内数字所示为准;
- 3、使用此图时,应同时参照其它图纸,如发现相互矛盾之处,请立即通知设计师;
- 4、此图纸版权归本设计单位所有。

福建省伟超市政园林  
规划设计院有限公司

风景园林工程设计甲级 证书编号: A135006753  
地址: 泉州市经济技术开发区善丰路2-13  
电话: 0595-22777988  
传真: 0595-22465566

建设单位:

石狮市福狮振兴乡村投资发展有限公司

项目名称: PROJECT  
石狮市一县一溪一特色乡村振兴精准提升(一期)项目  
-- 蚶江沟基础设施与生态整治建设项目

图名: DRAWING TITLE  
平台一详图七

审定人/日期:		
审核人/日期:	王雨生	王雨生
设计总负责人日期:	何冬波	何冬波
专业负责人日期:	何冬波	何冬波
校对/日期:	吴志佳	吴志佳
设计人/日期:	黄逸煌	黄逸煌
制图人/日期:	黄逸煌	黄逸煌

会签:

比例: 图示	日期: 2025. 07
工程编号:	
设计阶段: 专业:	第一版
施工图 园林土建	图纸编号: JS-03. 6














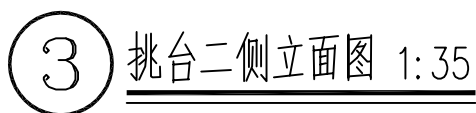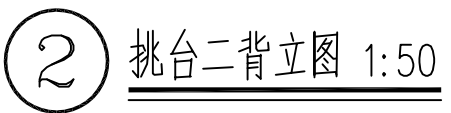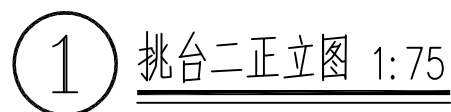


单位出图章


风景园林设计甲级  
证号:A135006753

未盖出图章本图无效




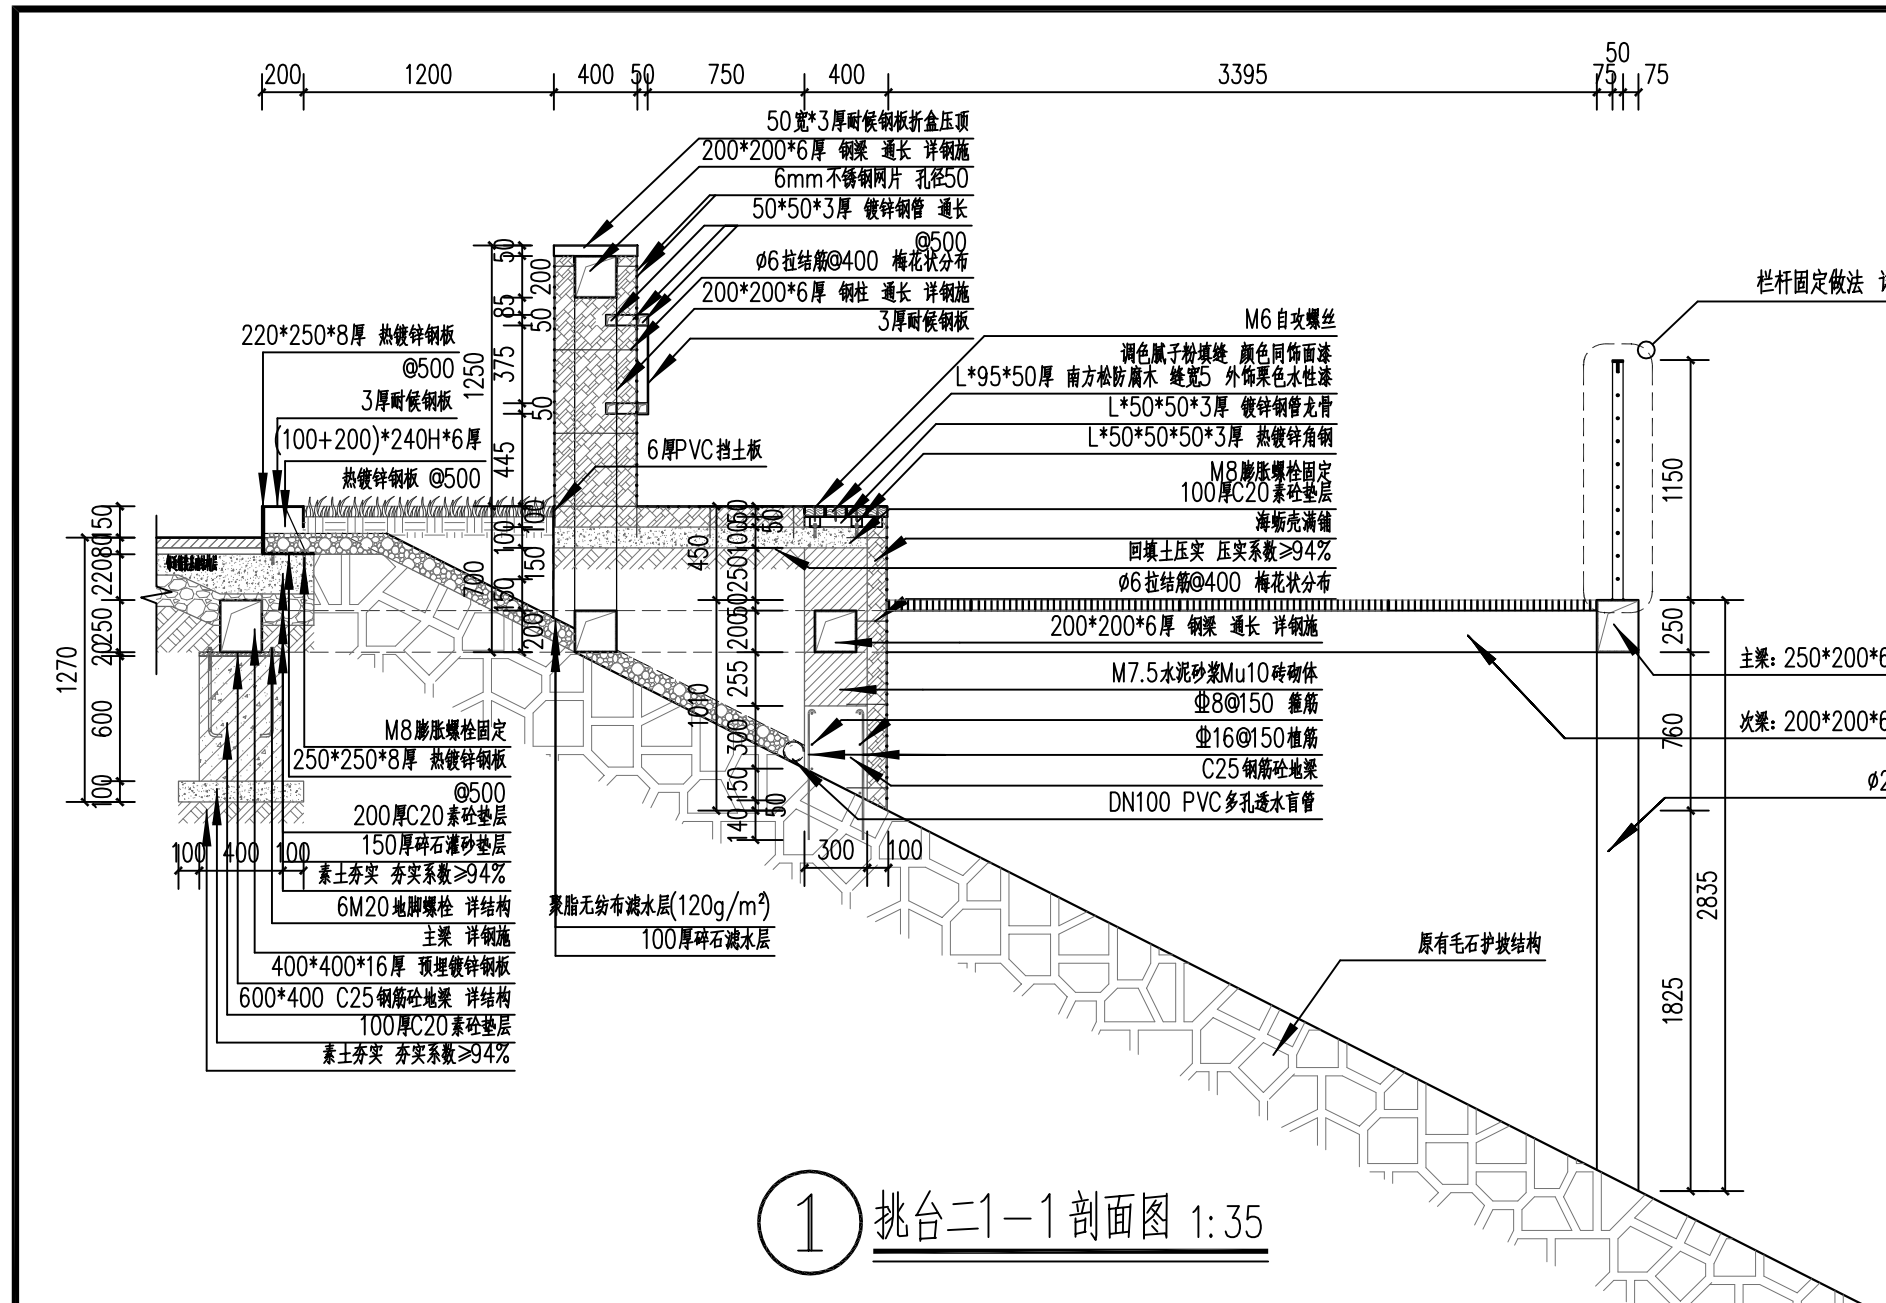


1 挑台二1-1剖面图 1:35

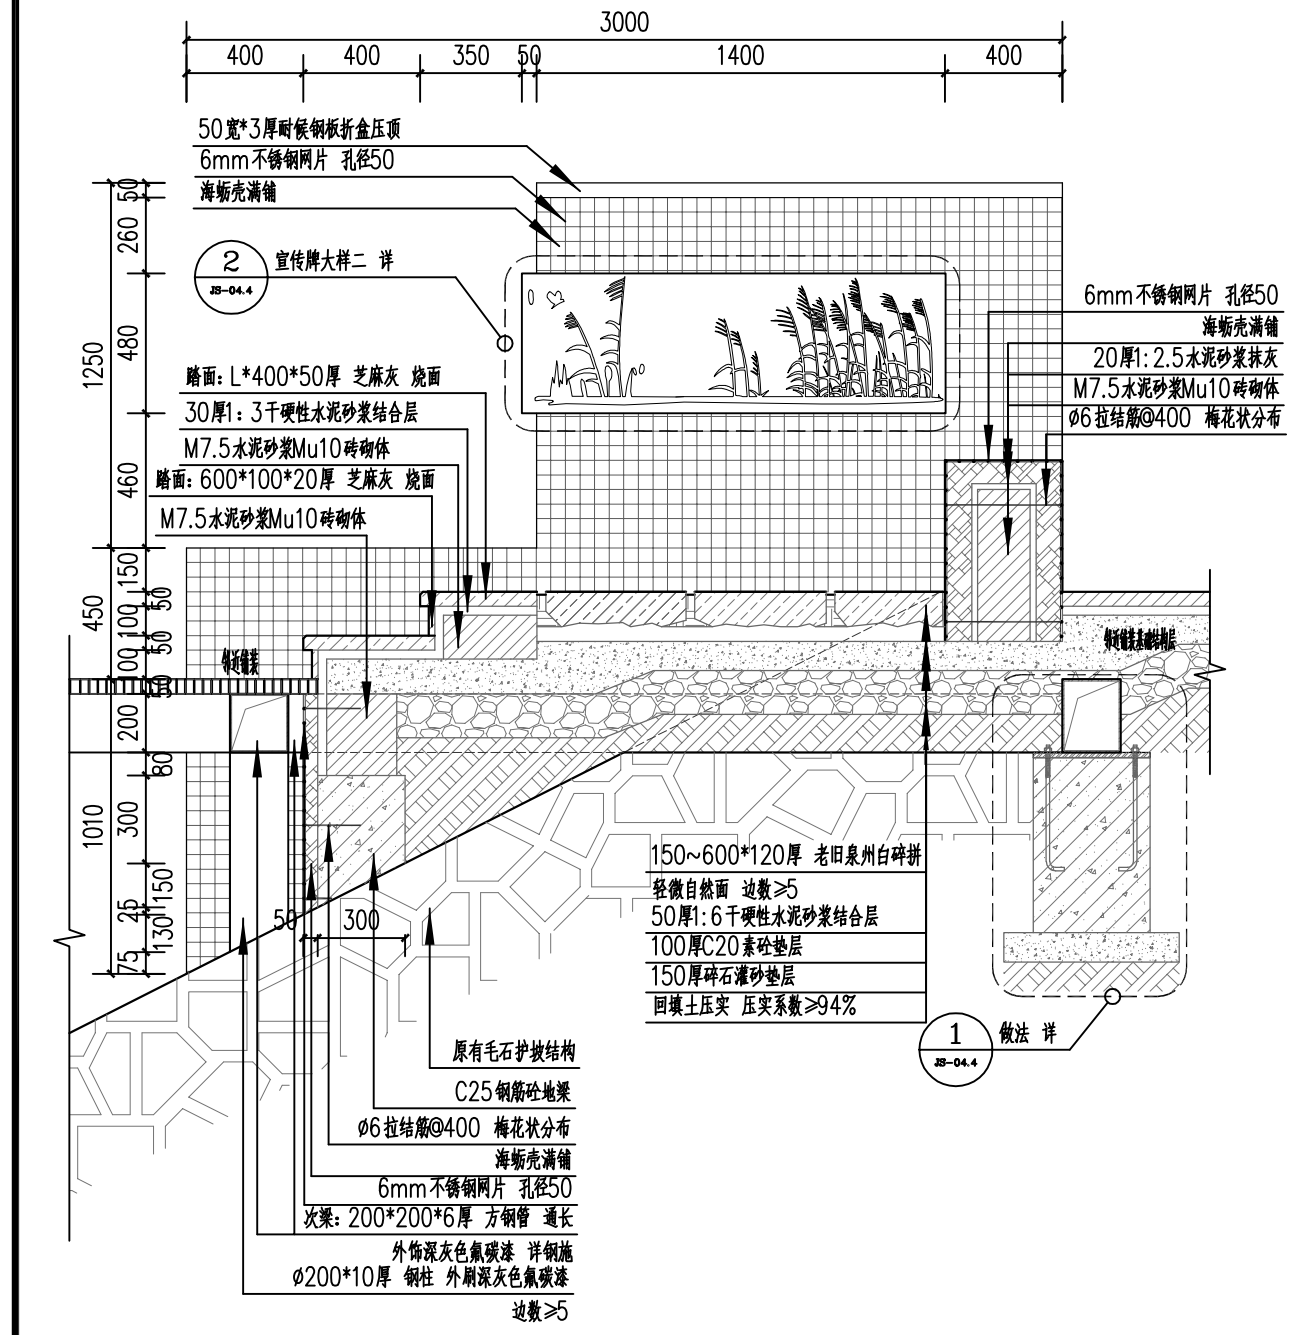


3 挑台二3-3剖面图 1:25

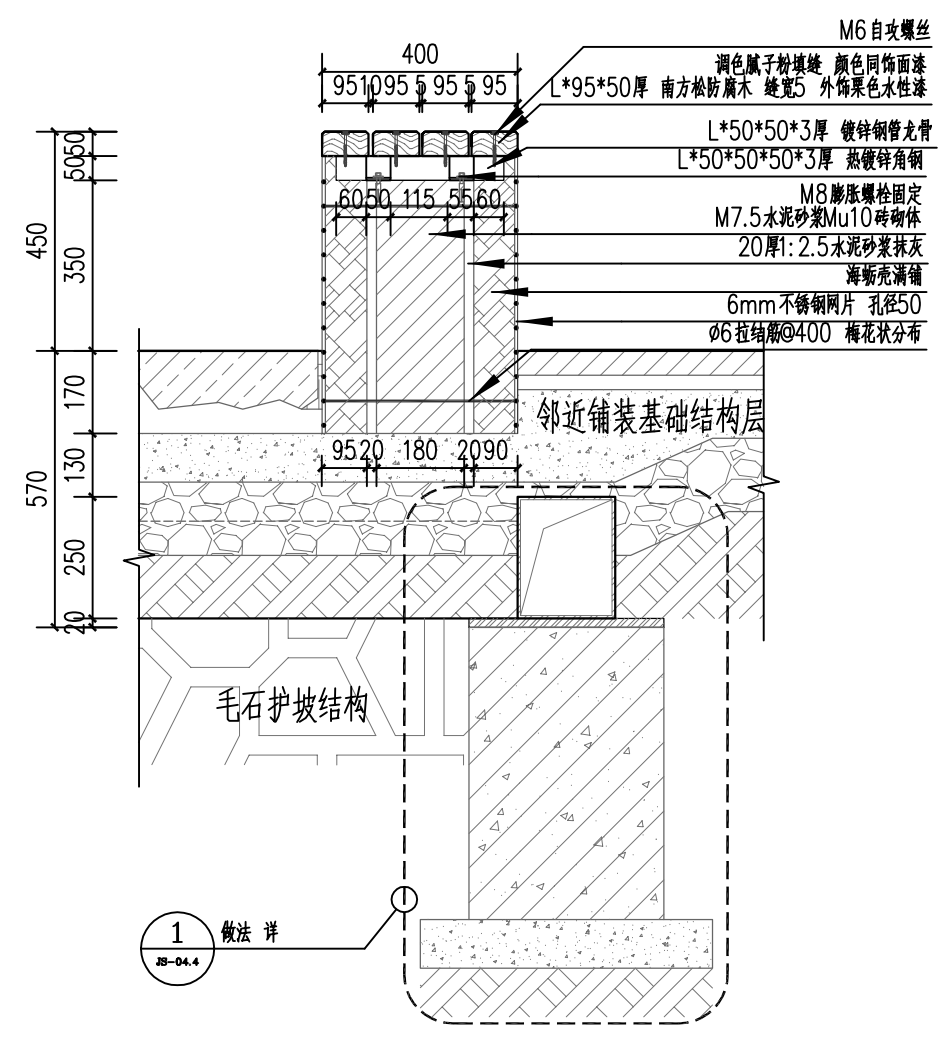

4 挑台二4-4剖面图 1:15

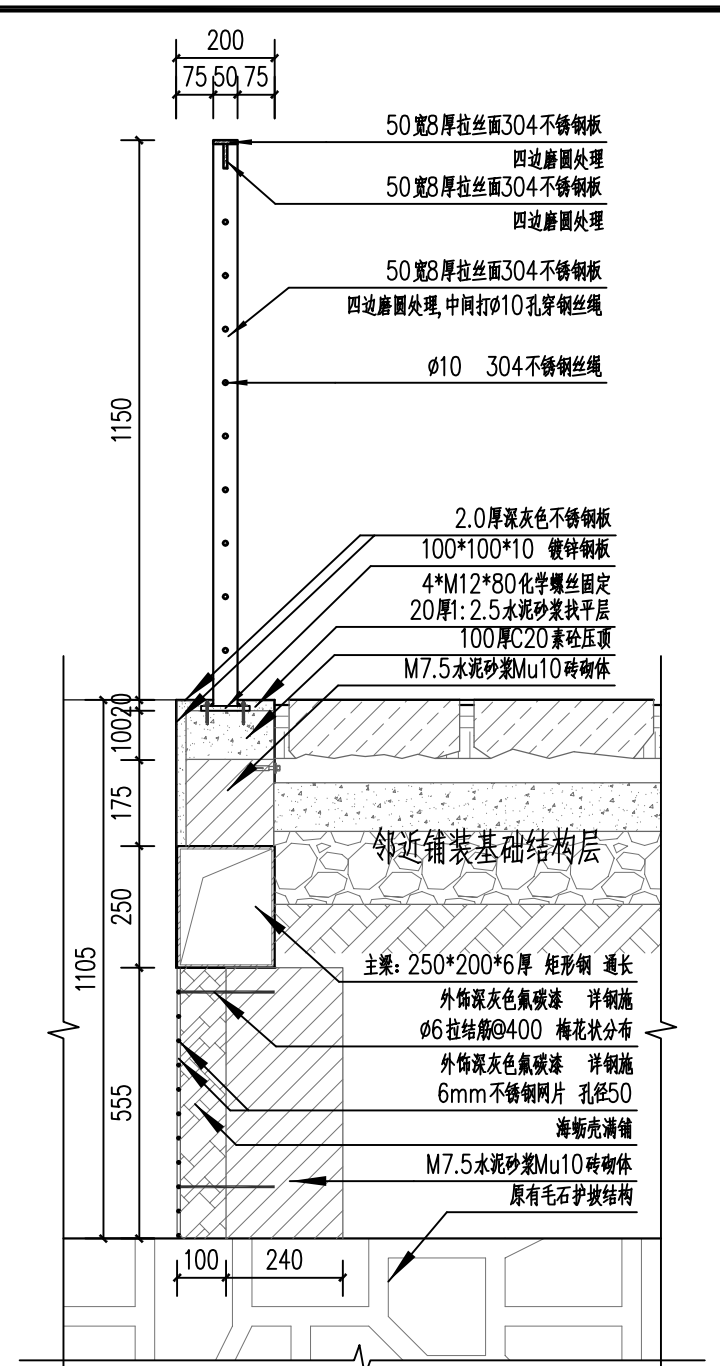

2 挑台二2-2剖面图 1:15

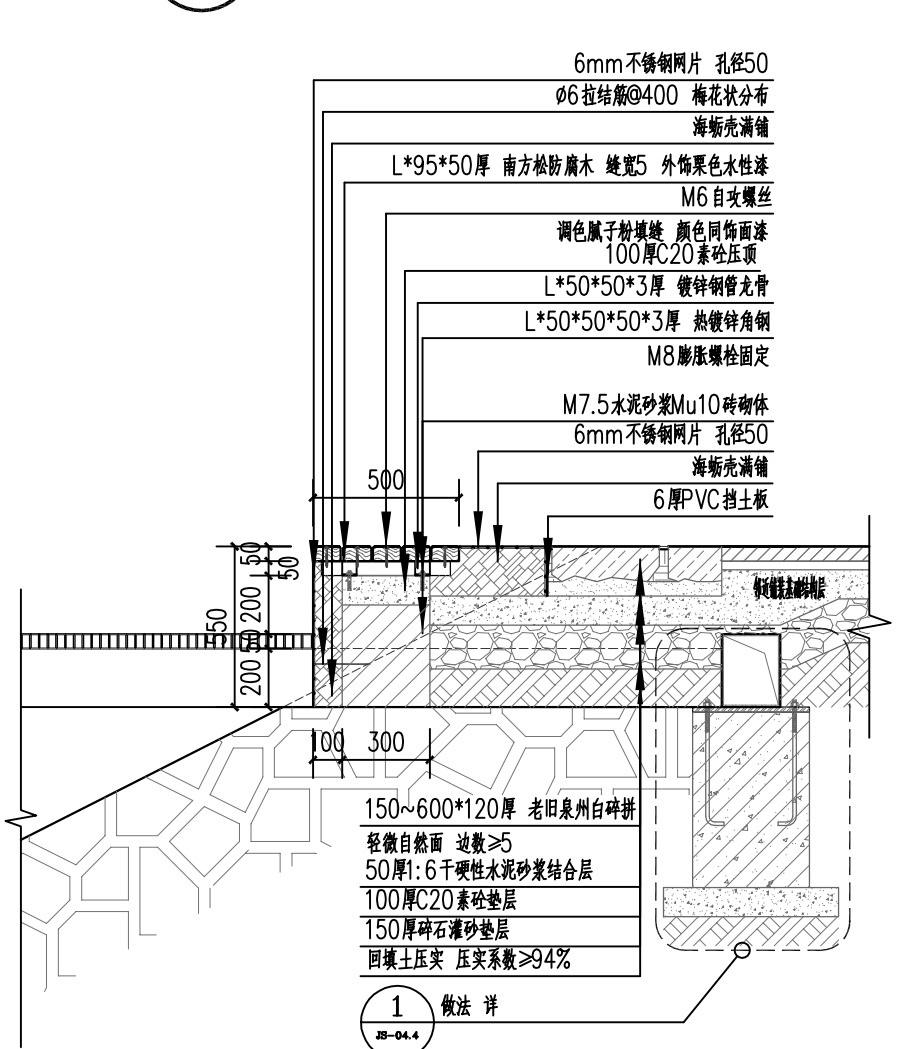


5 挑台二5-5剖面图 1:25

合作设计:		
备注:		
1、本图未经我司批准,不得随意将任何部分翻印,违者必究;		
2、请勿以比例度量此图,一切尺寸依图内数字所示为准;		
3、使用此图时,应同时参照其它图纸,如发现相互矛盾之处,请及时通知设计师;		
4、此图纸版权归本设计单位所有。		
建设单位:		
石狮市福源乡村振兴投资发展有限公司		
项目名称:PROJECT		
石狮市一县一镇一特色乡村振兴精准提升(一期)项目		
-- 蚶江沟基础设施与生态整治建设项目		
图名: DRAWING TITLE		
挑台二详图四		
审定人/日期:		
审核人/日期:	王雨生	2025.07
设计总负责人/日期:	何冬波	2025.07
专业负责人/日期:	何冬波	2025.07
校对/日期:	吴志佳	2025.07
设计人/日期:	黄逸煌	2025.07
制图人/日期:	黄逸煌	2025.07
会签:		
比例:	图示	日期: 2025.07
工程编号:		
设计阶段:	专业:	第一版
施工图	园林土建	图纸编号: JS-04.3

注: 本图中的耐候钢花池、吧台及耐候钢板雕刻等需由专业厂二次深化设计。






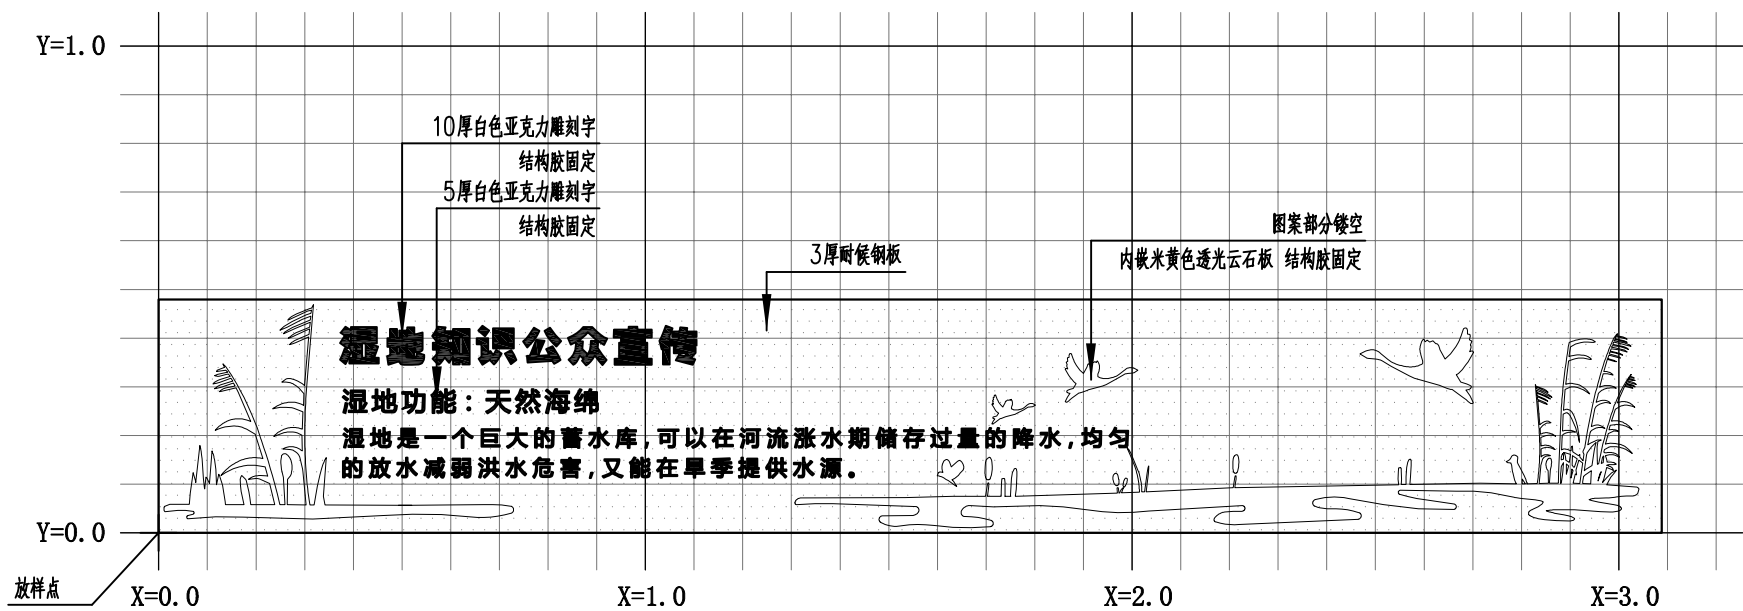


① 宣传牌大样一大样图 1:15

注：本图中的网格大小：大网格=1000\*1000，小网格=100\*100。

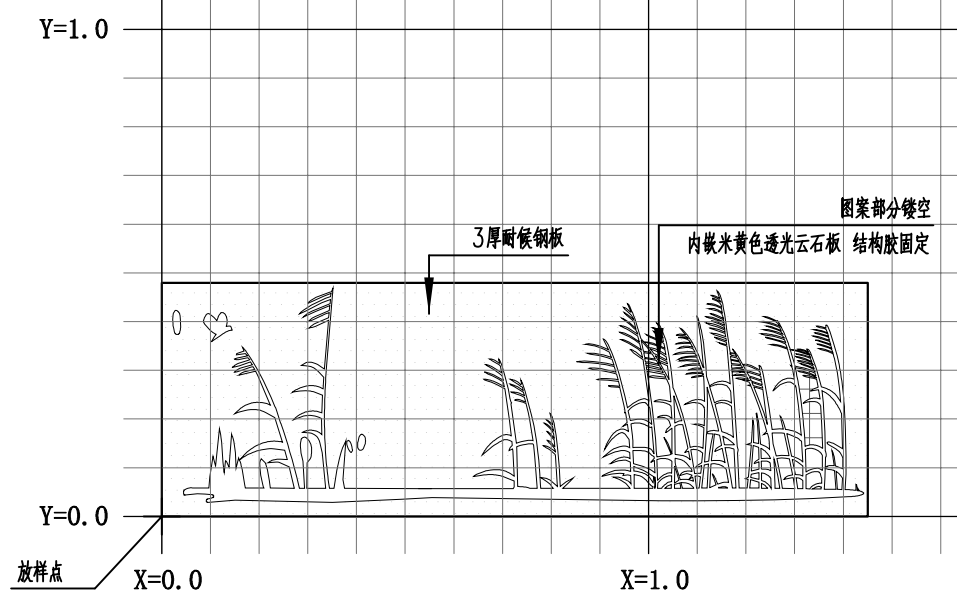

② 宣传牌大样二大样图 1:20

注：本图中的网格大小：大网格=1000\*1000，小网格=100\*100。

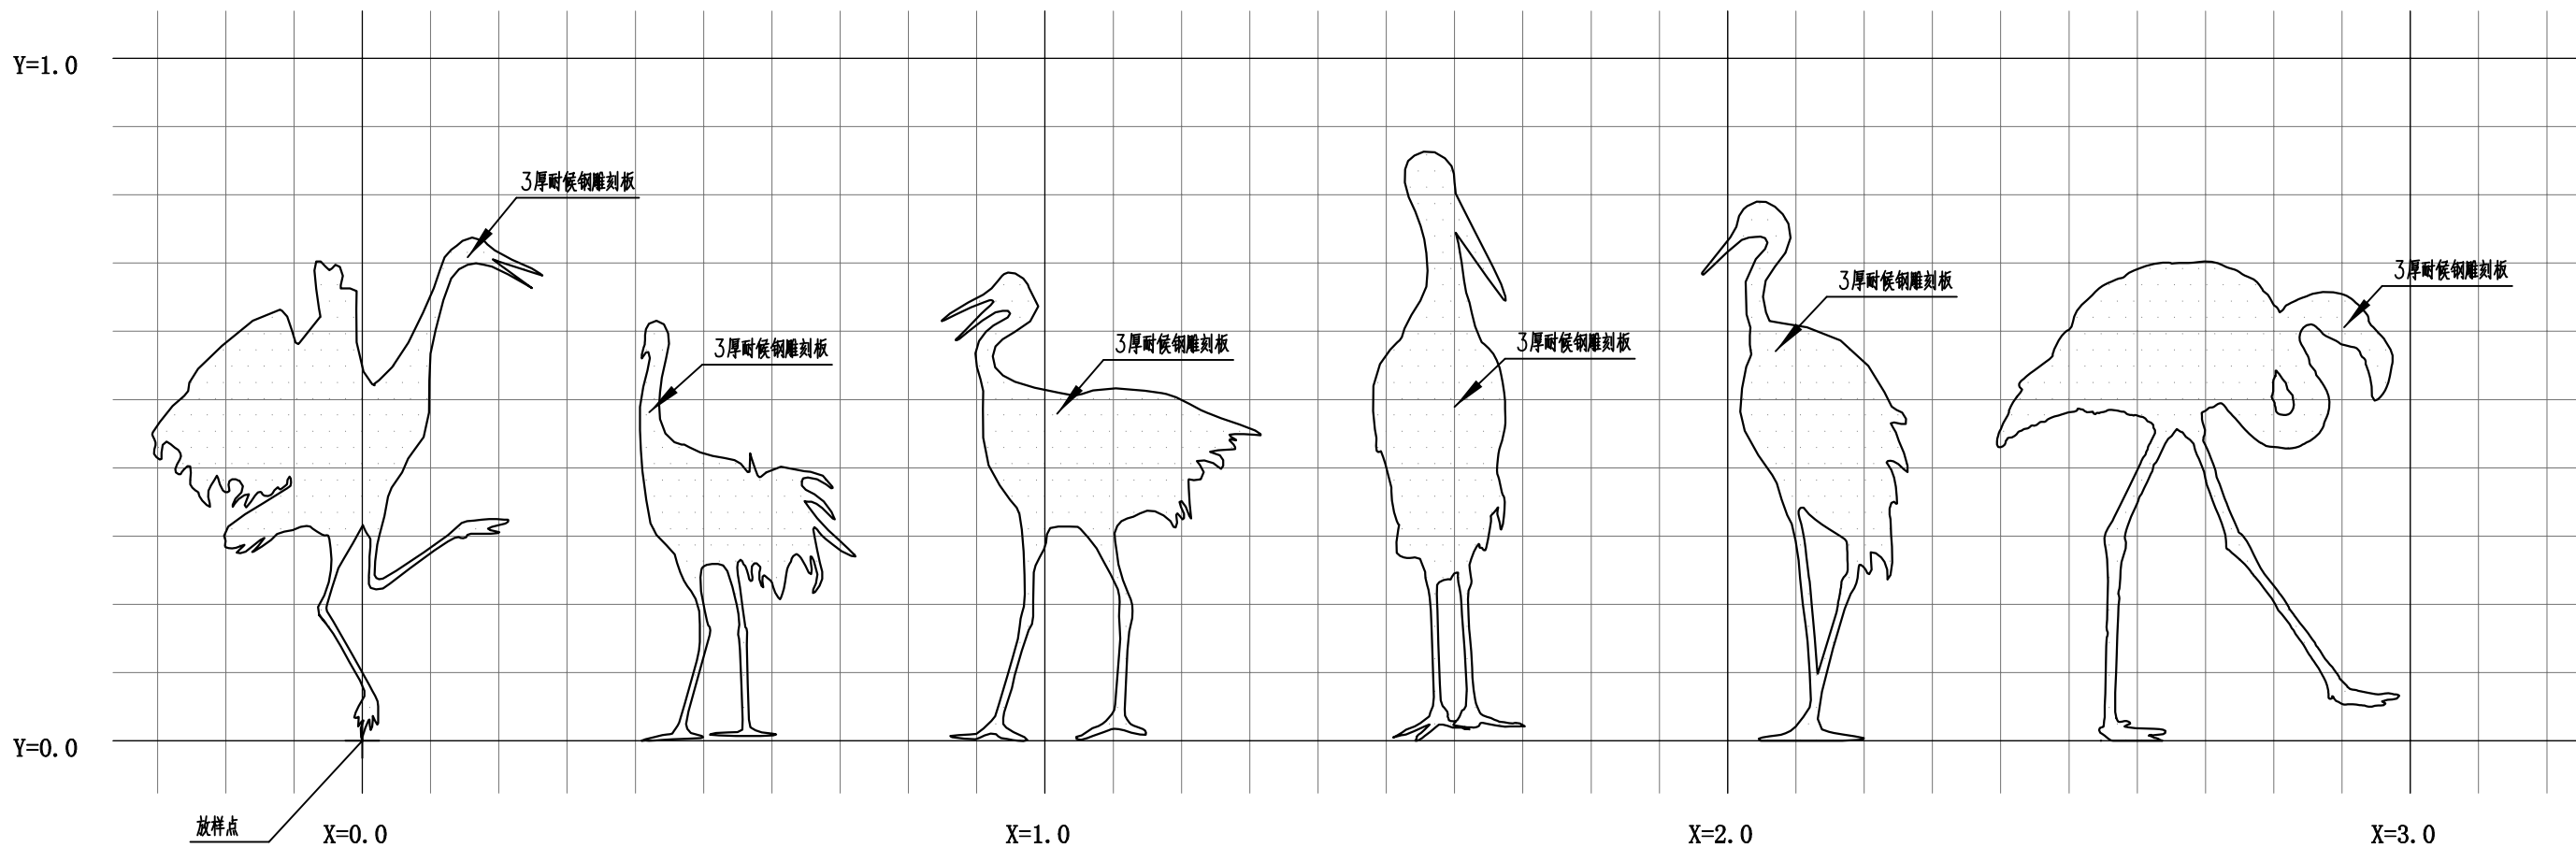


③ 水禽剪影雕刻板大样图 1:10

注：本图中的网格大小：大网格=1000\*1000，小网格=100\*100。

合作设计：

备注：

- 1、本图未经我司批准，不得随意将任何部分翻印，违者必究；
- 2、请勿以比例度量此图，一切尺寸依图内数字所示为准；
- 3、使用此图时，应同时参照其它图纸，如发现相互矛盾之处，请立即通知设计师；
- 4、此图纸版权归本设计单位所有。

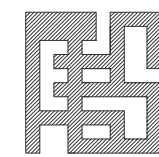

福建省伟超市政园林  
规划设计院有限公司

风景园林工程设计甲级 证书编号：A135006753

地址：泉州市经济技术开发区善丰路2-13

电话：0595-22777988

传真：0595-22465566

建设单位：

石狮市福狮振兴乡村投资发展有限公司

项目名称：PROJECT

石狮市一县一溪一特色乡村振兴精准提升（一期）项目

-- 蚶江沟基础设施与生态整治建设项目

图 名：DRAWING TITLE

挑台二详图五

审定人/日期:		
审核人/日期:	王雨生	王雨生
设计总负责人 日期:	何冬波	何冬波
专业负责人 日期:	何冬波	何冬波
校对/日期:	吴志佳	吴志佳
设计人/日期:	黄逸煌	黄逸煌
制图人/日期:	黄逸煌	黄逸煌

会签:

比例:	图示	日期:	2025. 07
工程编号:			
设计阶段:	专业:	第一版	
施工图	园林土建	图纸编号:	JS-04. 4



注：本图中的耐候钢花池及耐候钢板雕刻需由专业厂二次深化设计。










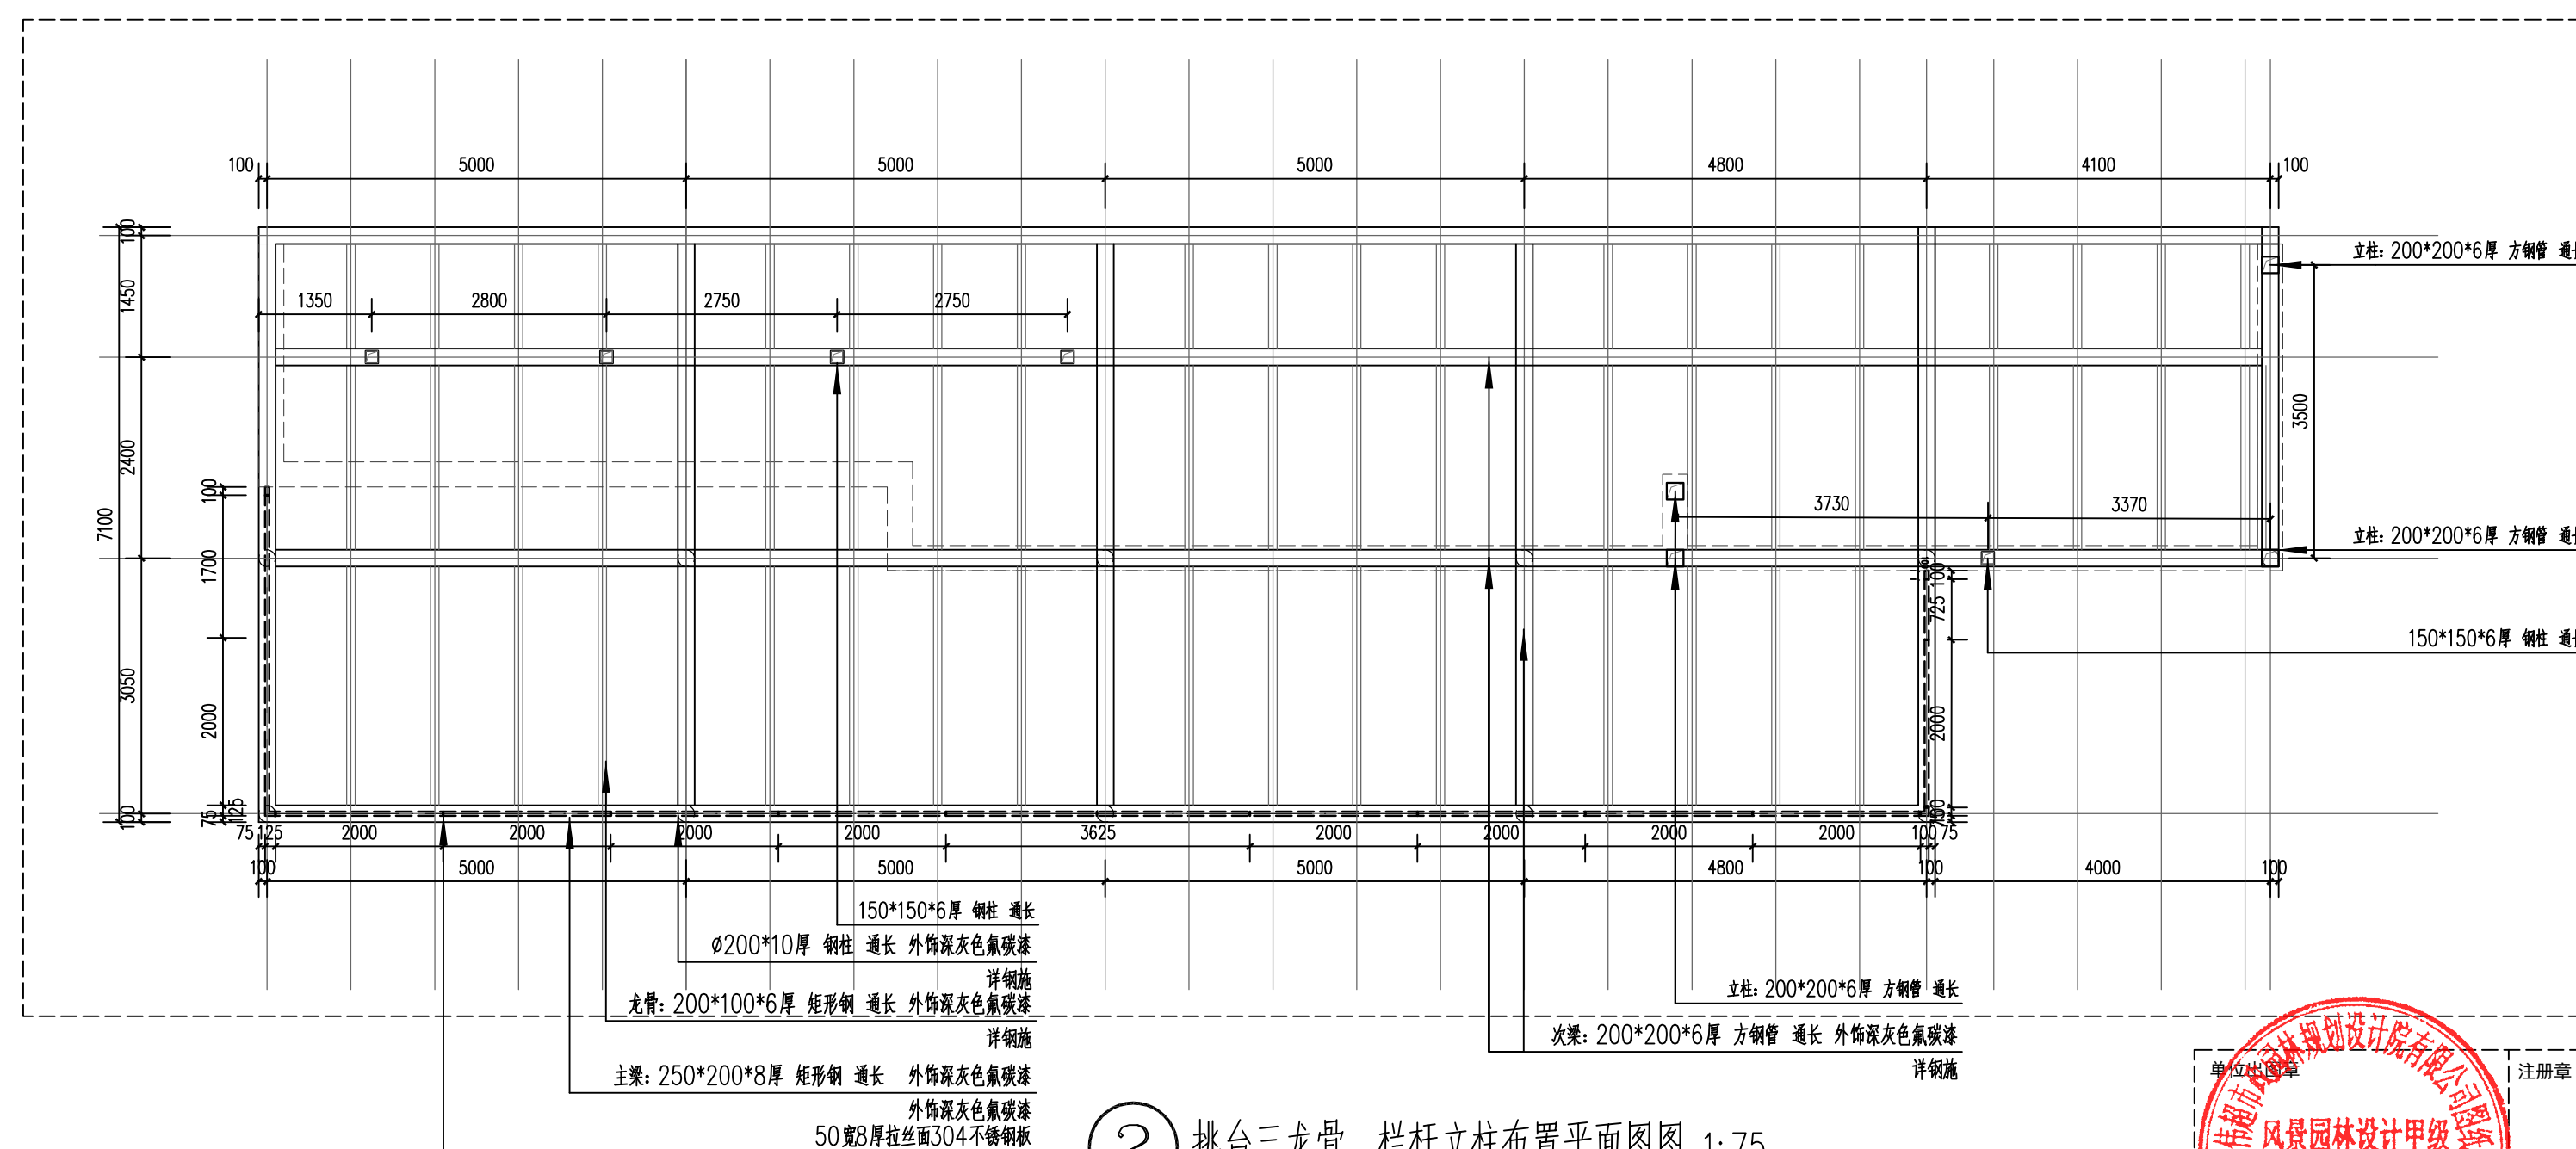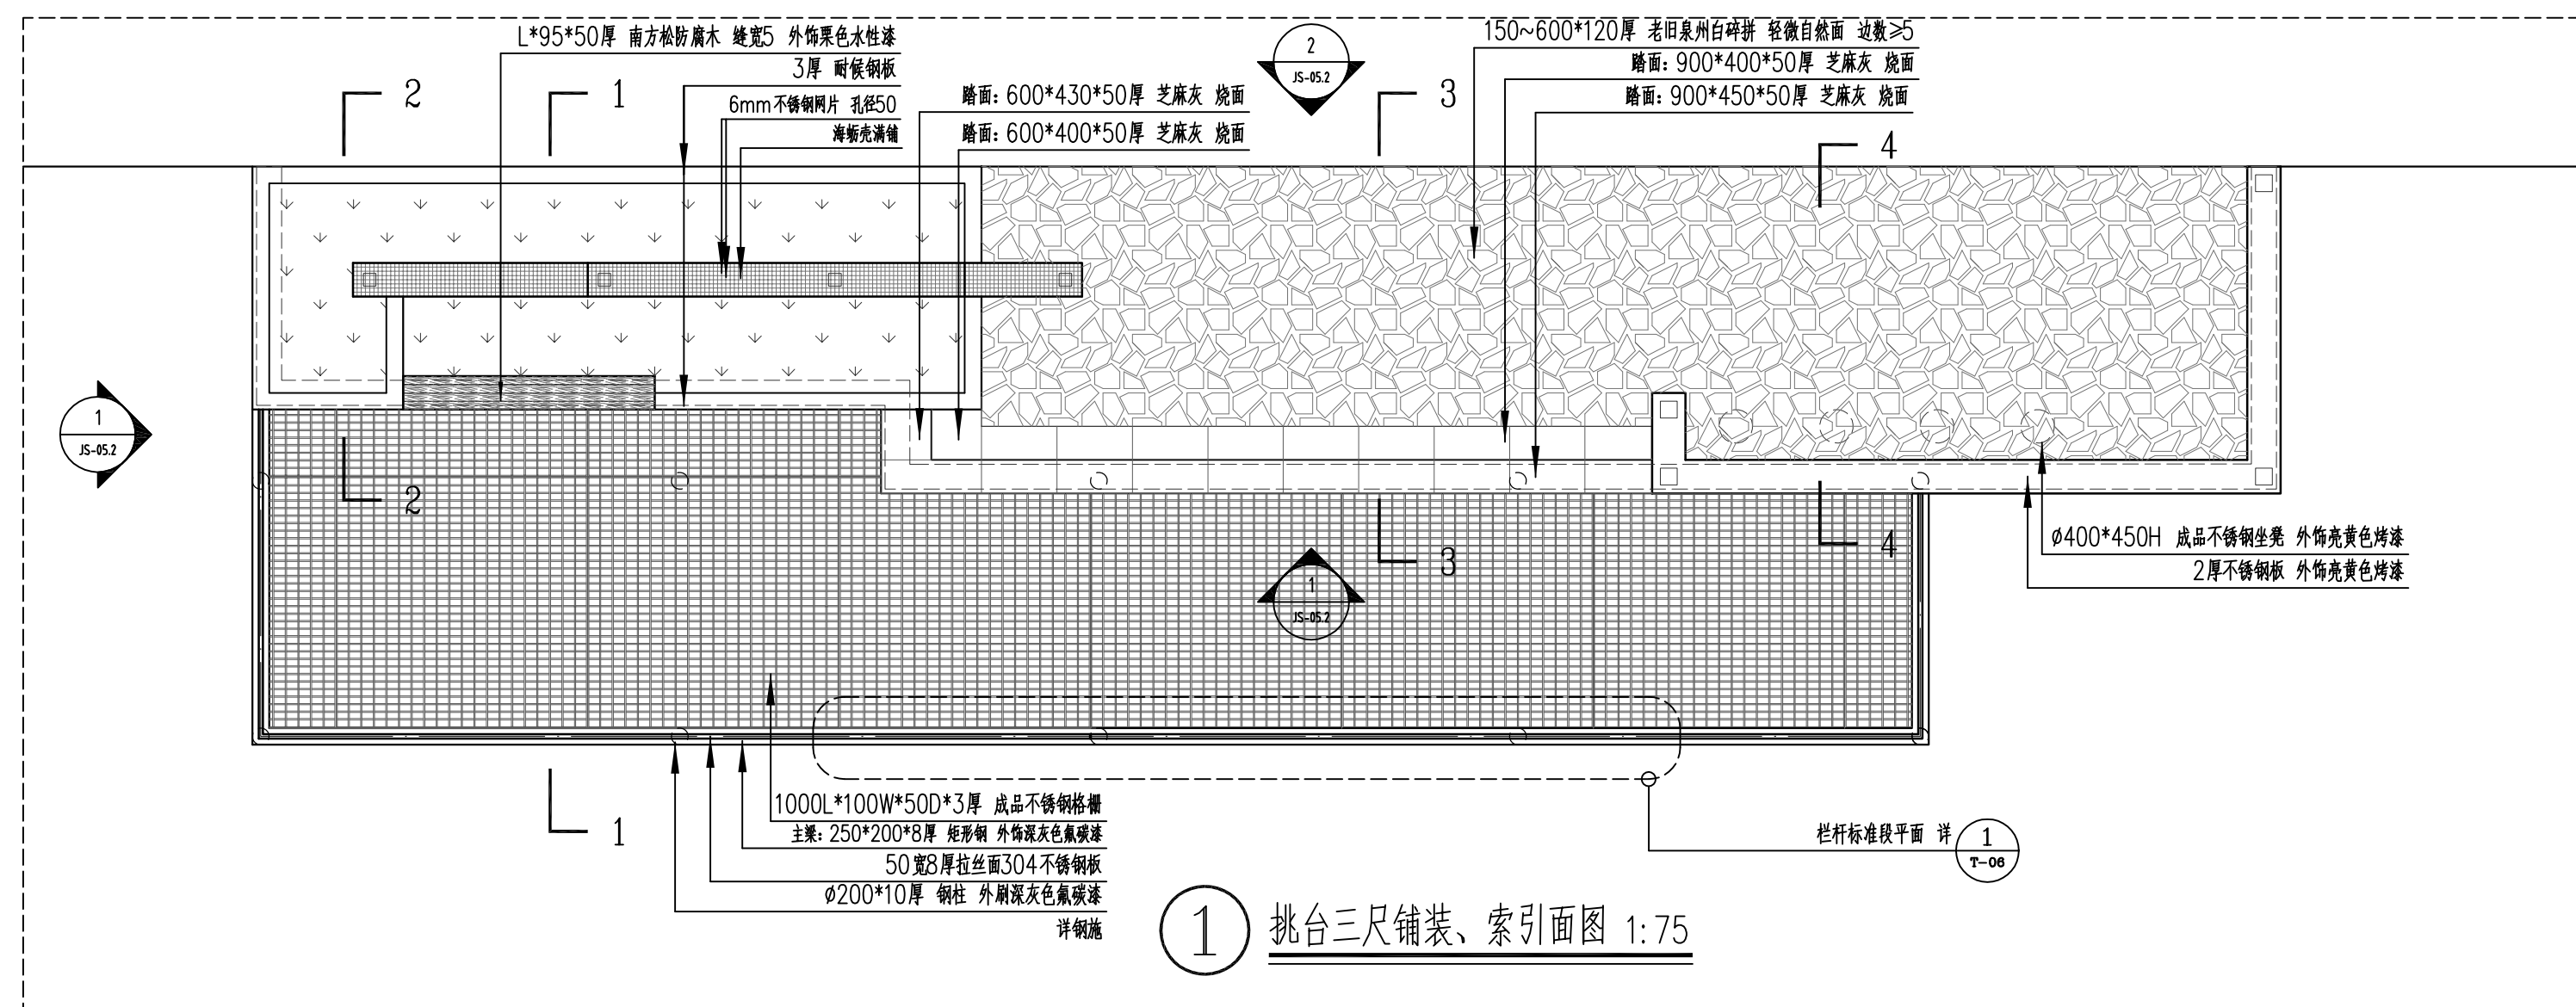

合作设计:

备注:

- 1、本图未经我司批准,不得随意将任何部分翻印,违者必究;
- 2、请勿以比例度量此图,一切尺寸依图内数字所示为准;
- 3、使用此图时,应同时参照其它图纸,如发现相互矛盾之处,请立即通知设计师;
- 4、此图纸版权归本设计单位所有。

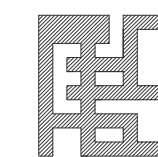福建省伟超市政园林  
规划设计院有限公司

风景园林工程设计甲级 证书编号: A135006753

地址: 泉州市经济技术开发区善丰路2-13

电话: 0595-22777988

传真: 0595-22465566

建设单位:

石狮市福狮振兴乡村投资发展有限公司

项目名称: PROJECT

石獅市一县一溪一特色乡村振兴精准提升（一期）项目

--蚌江沟基础设施与生态整治建设项目

图 名: DRAWING TITLE

挑台三详图二

審定人/日期:

审核人/日期:

设计总负责人	何金法
--------	-----

日期:

专业负责人

日期:

校对人/日期:

--	--

设计人/日期:

[illegible]

制图人/日期:

合答.

比例:

—

工程编号:

设计阶段:	专
-------	---

[illegible]

11/11/2016

施工图

日期:	
-----	--

2025.0

[illegible]

第一版

图纸编号:

单位出图章

风景园林设计甲级

证号:A135006753

未盖出图章本图无效













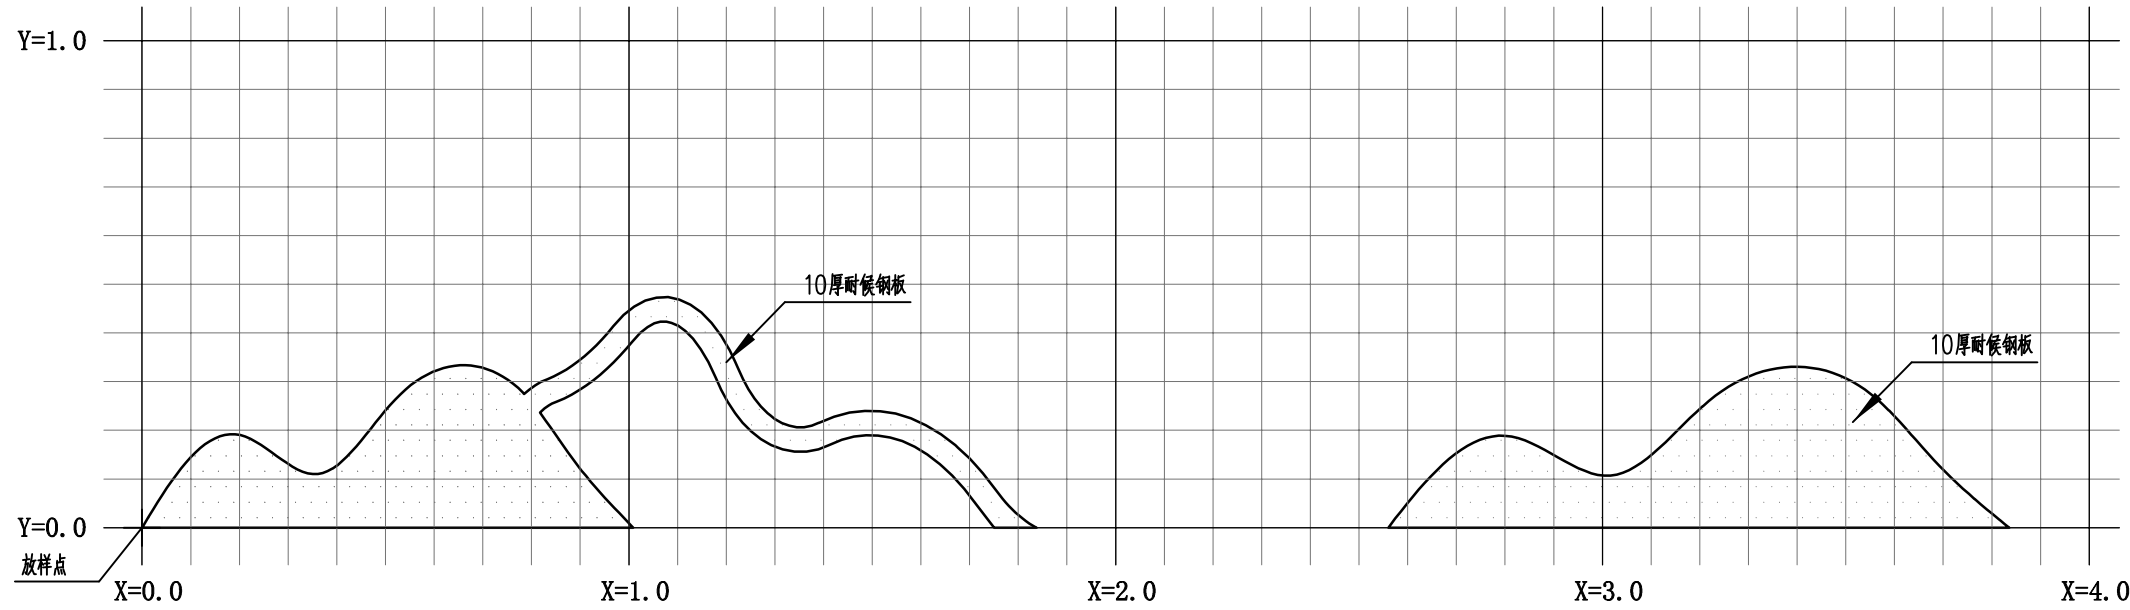


① 耐候钢雕刻板A大样图 1:15

注：本图中的网格大小：大网格=1000\*1000，小网格=100\*100。

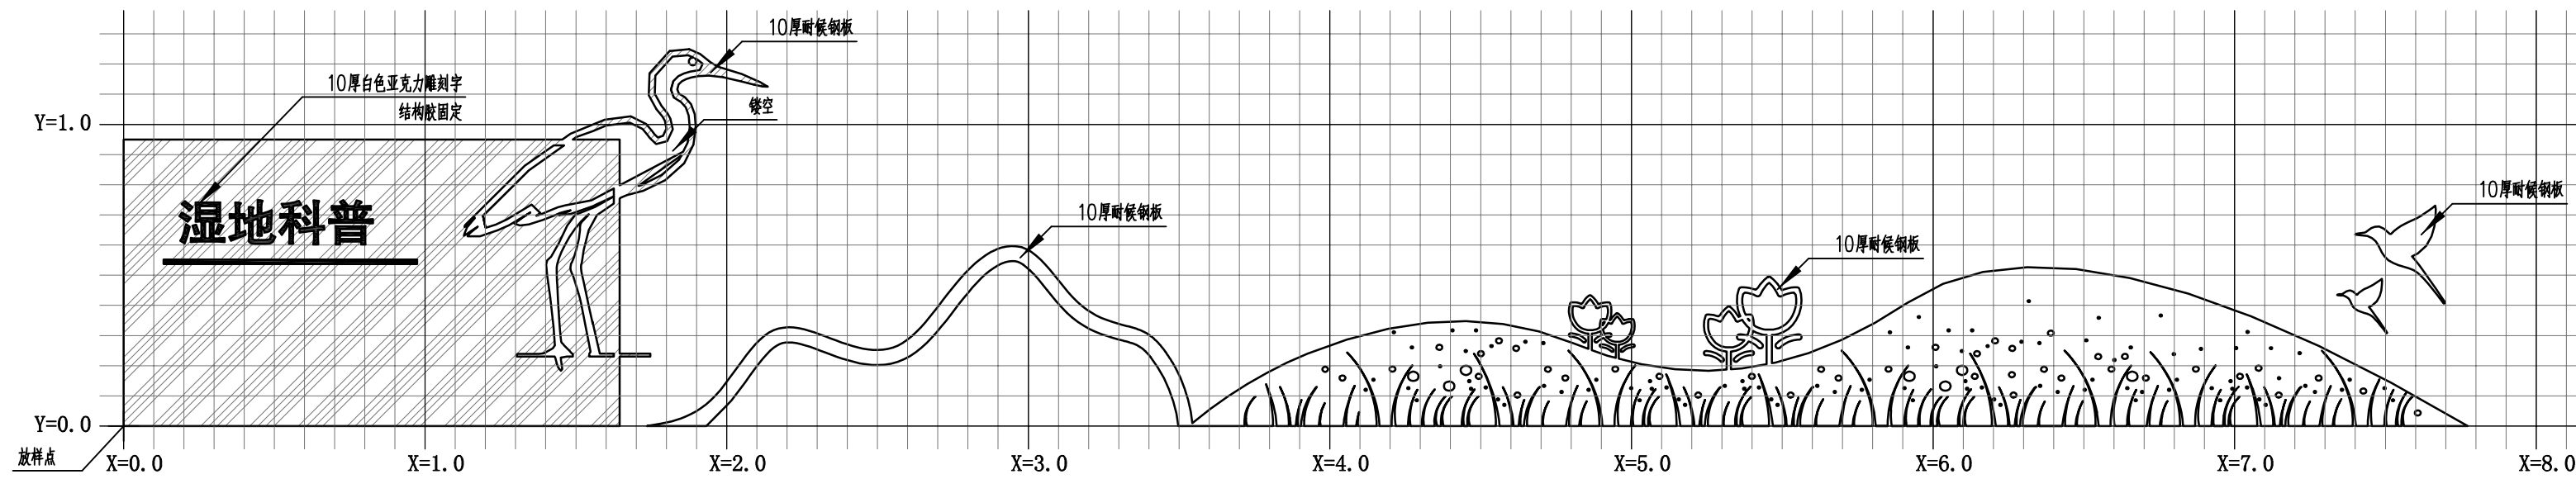

② 耐候钢雕刻板B大样图 1:20

注：本图中的网格大小：大网格=1000\*1000，小网格=100\*100。

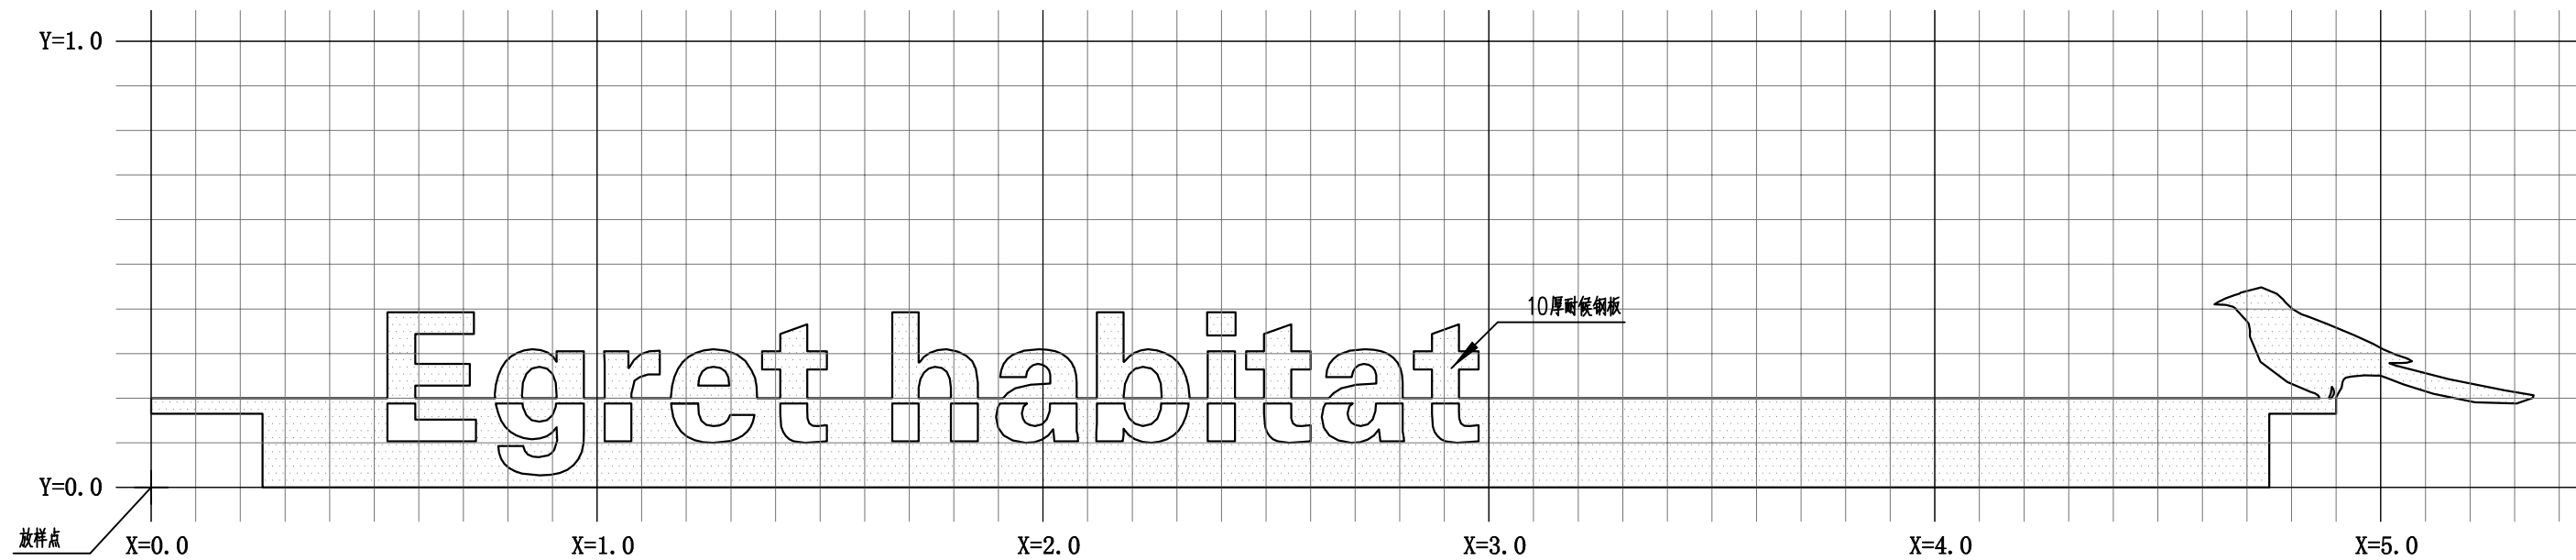

③ 耐候钢雕刻板C大样图 1:15

注：本图中的网格大小：大网格=1000\*1000，小网格=100\*100。


注：本图中的耐候钢花池及耐候钢板雕刻需由专业厂二次深化设计。



合作设计：

备注：

- 1、本图未经我司批准，不得随意将任何部分翻印，违者必究；
- 2、请勿以比例度量此图，一切尺寸依图内数字所示为准；
- 3、使用此图时，应同时参照其它图纸，如发现相互矛盾之处，请立即通知设计师；
- 4、此图纸版权归本设计单位所有。

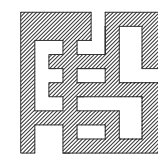

福建省伟超市政园林  
规划设计院有限公司

风景园林工程设计甲级 证书编号：A135006753  
地址：泉州市经济技术开发区普丰路2-13  
电话：0595-22777988  
传真：0595-22465566

建设单位：

石狮市福狮振兴乡村投资发展有限公司

项目名称：PROJECT

石狮市一县一溪一特色乡村振兴精准提升（一期）项目  
-- 蚶江沟基础设施与生态整治建设项目

图 名：DRAWING TITLE

挑台三详图五

审定人/日期:		
审核人/日期:	王雨生	王雨生
设计总负责人 日期:	何冬波	何冬波
专业负责人 日期:	何冬波	何冬波
校对/日期:	吴志佳	吴志佳
设计人/日期:	黄逸煌	黄逸煌
制图人/日期:	黄逸煌	


会签：

比例:	图示	日期:	2025. 07
工程编号:			
设计阶段:	专业:	第一版	
施工图	园林土建	图纸编号:	JS-05. 4








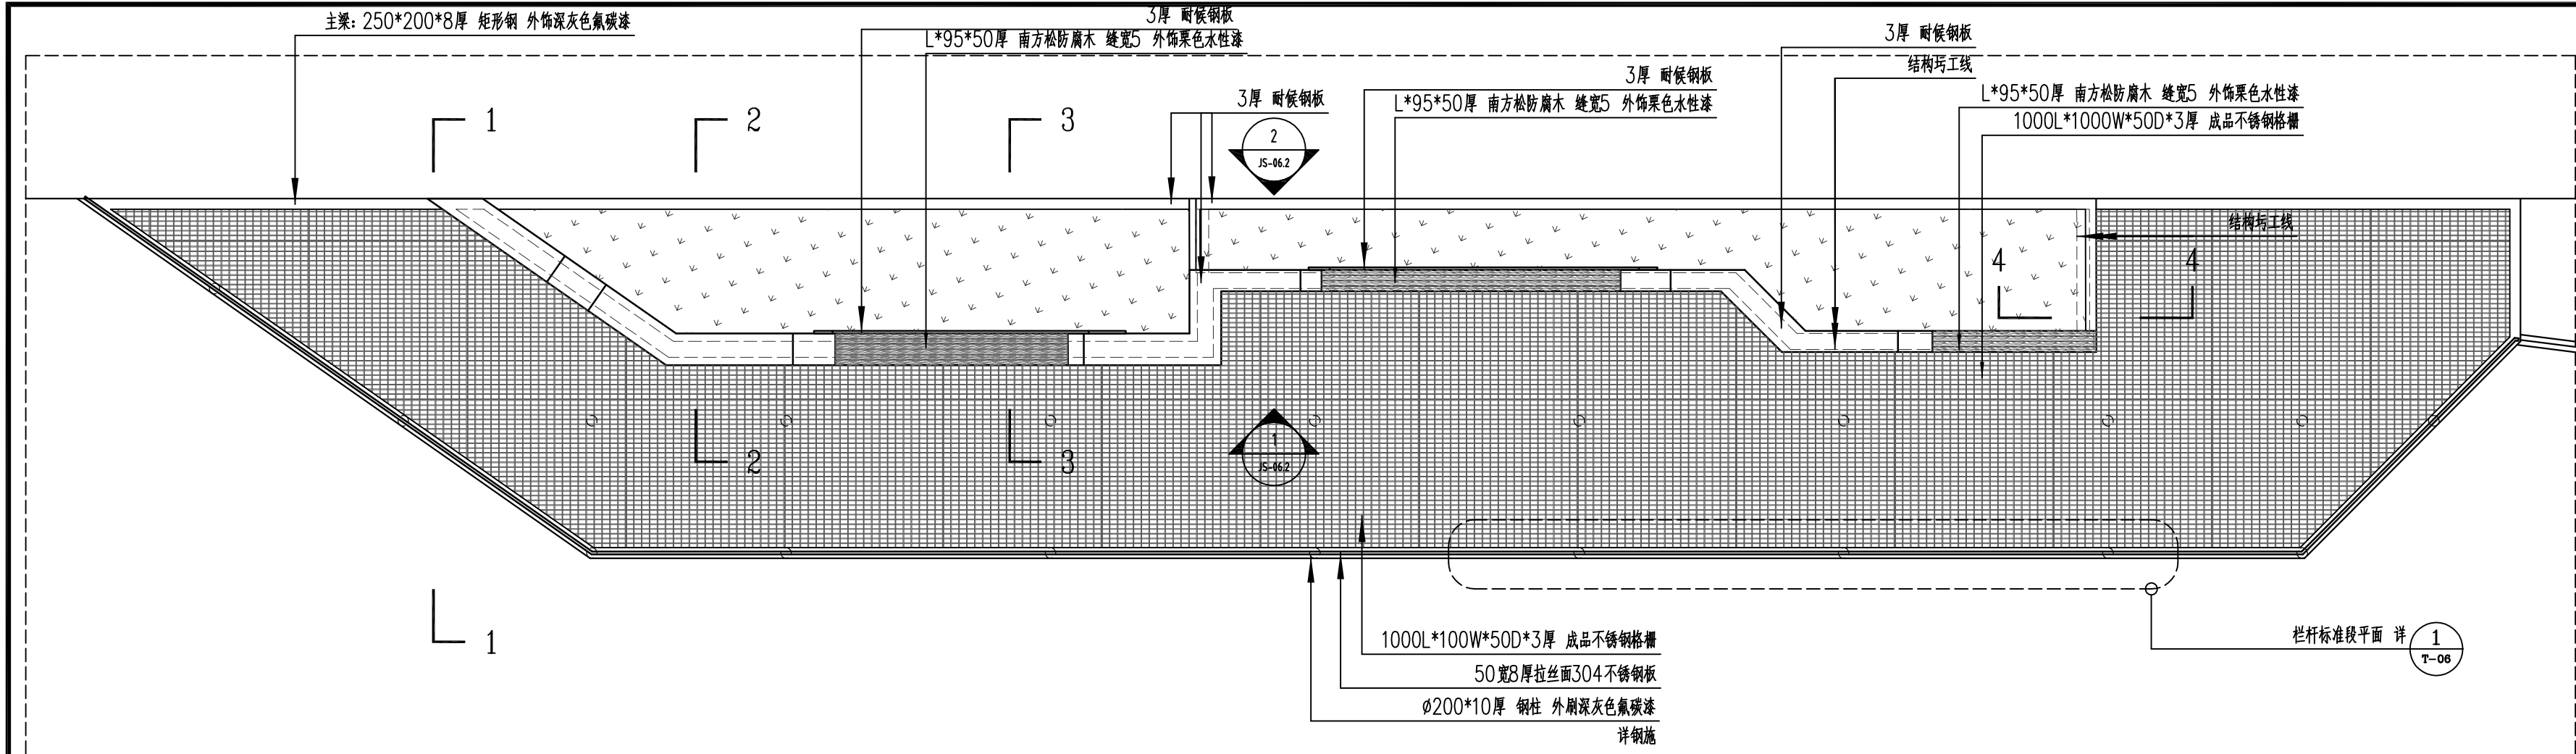

① 挑台四尺铺装、索引面图 1:100

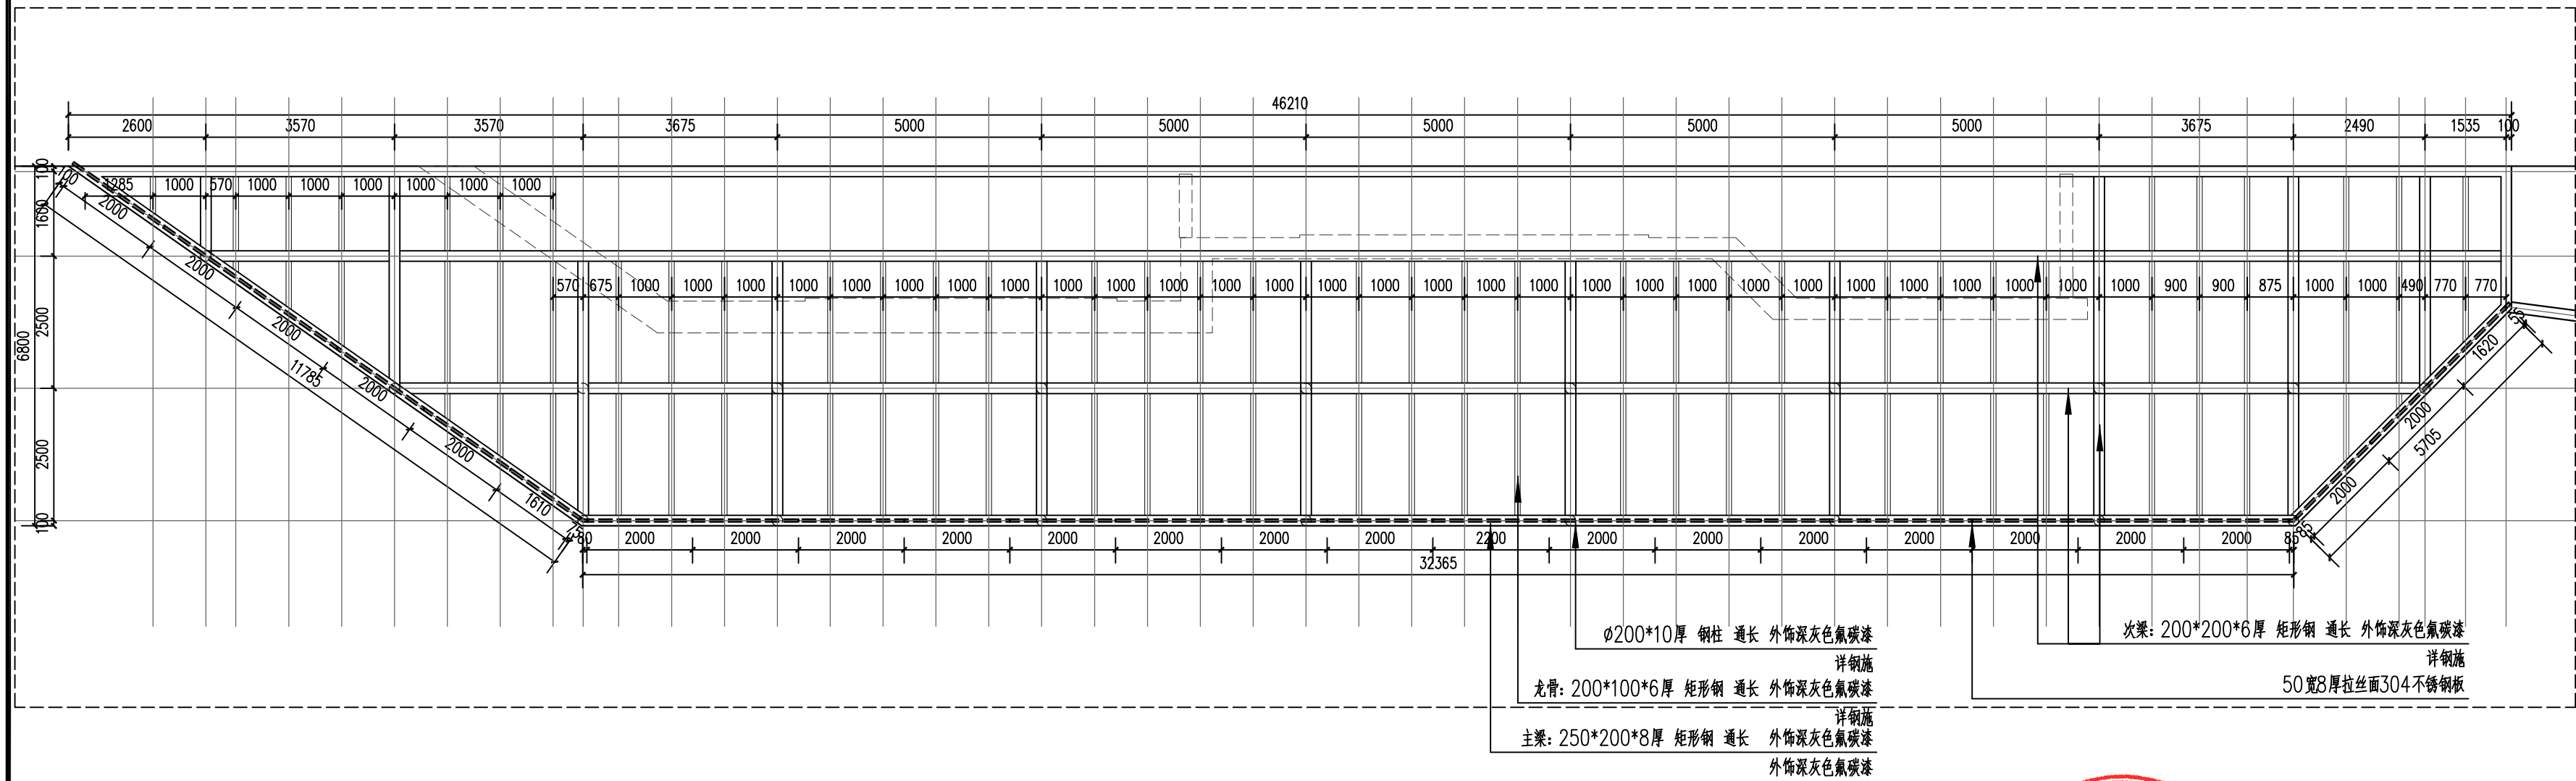


② 挑台四龙骨、栏杆立柱布置平面图 1:100

合作设计:		
备注:		
1、本图未经我司批准,不得随意将任何部分翻印,违者必究;		
2、请勿以比例度量此图,一切尺寸依图内数字所示为准;		
3、使用此图时,应同时参照其它图纸,如发现现有相互矛盾之处,请立即通知设计师;		
4、此图纸版权归本设计单位所有。		
<div>福建伟超市政园林规划设计院有限公司</div> <div>风景园林工程设计甲级 证书编号: A135006753</div> <div>地址: 泉州市经济技术开发区普丰路2-13</div> <div>电话: 0595-22777988</div> <div>传真: 0595-22465566</div>		
建设单位:		
石狮市福狮振兴乡村投资发展有限公司		
项目名称: PROJECT		
石狮市一县一溪一特色乡村振兴精准提升(一期)项目		
-- 蚶江沟基础设施与生态整治建设项目		
图名: DRAWING TITLE		
挑台四详图二		
审定人/日期:		
审核人/日期:	王雨生	王雨生
设计总负责人日期:	何冬波	何冬波
专业负责人日期:	何冬波	何冬波
校对/日期:	吴志佳	吴志佳
设计人/日期:	黄逸煌	黄逸煌
制图人/日期:	黄逸煌	黄逸煌
会签:		
比例:	图示	日期: 2025. 07
工程编号:		
设计阶段:	专业:	第一版
施工图	园林土建	图纸编号: JS-06. 1









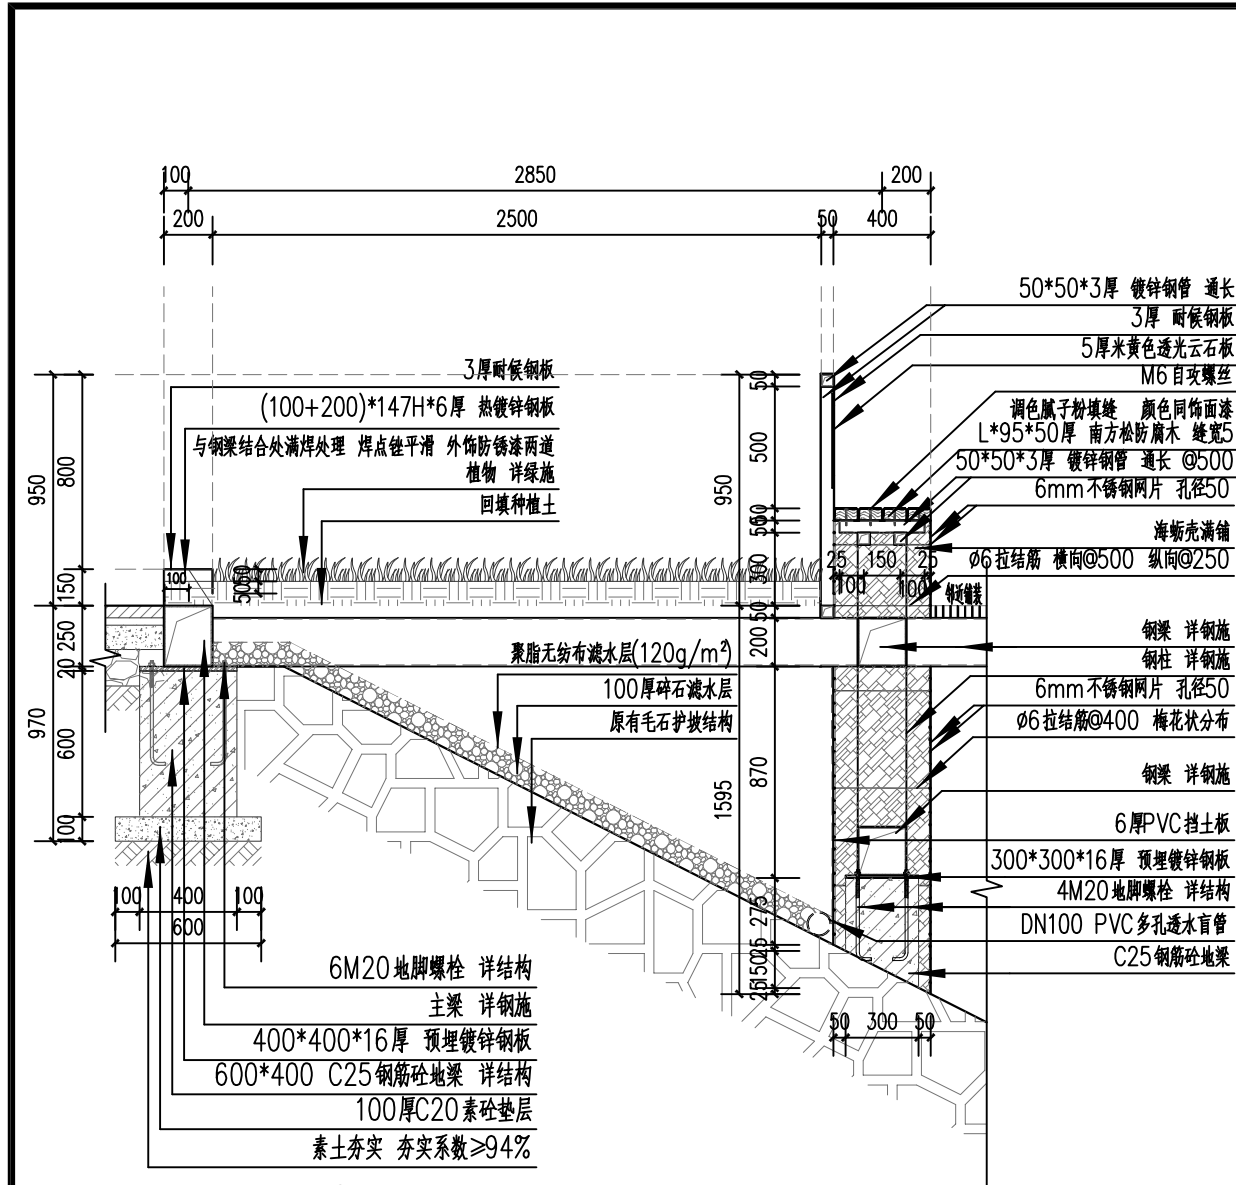


1 挑台四3-3剖面图 1:30

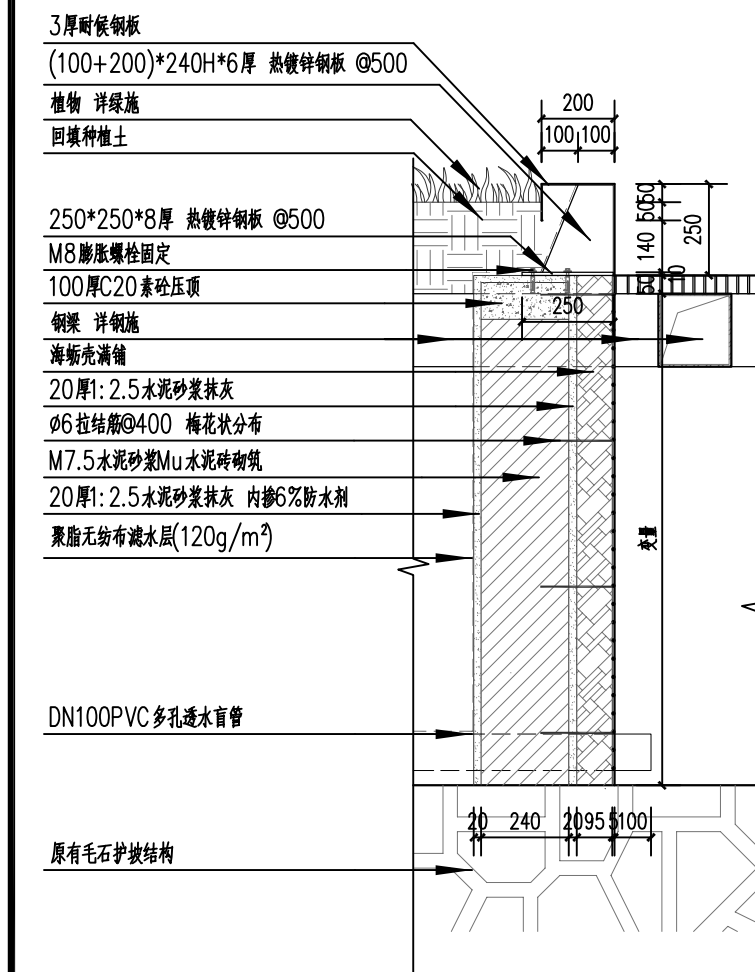


2 挑台四4-4剖面图 1:20

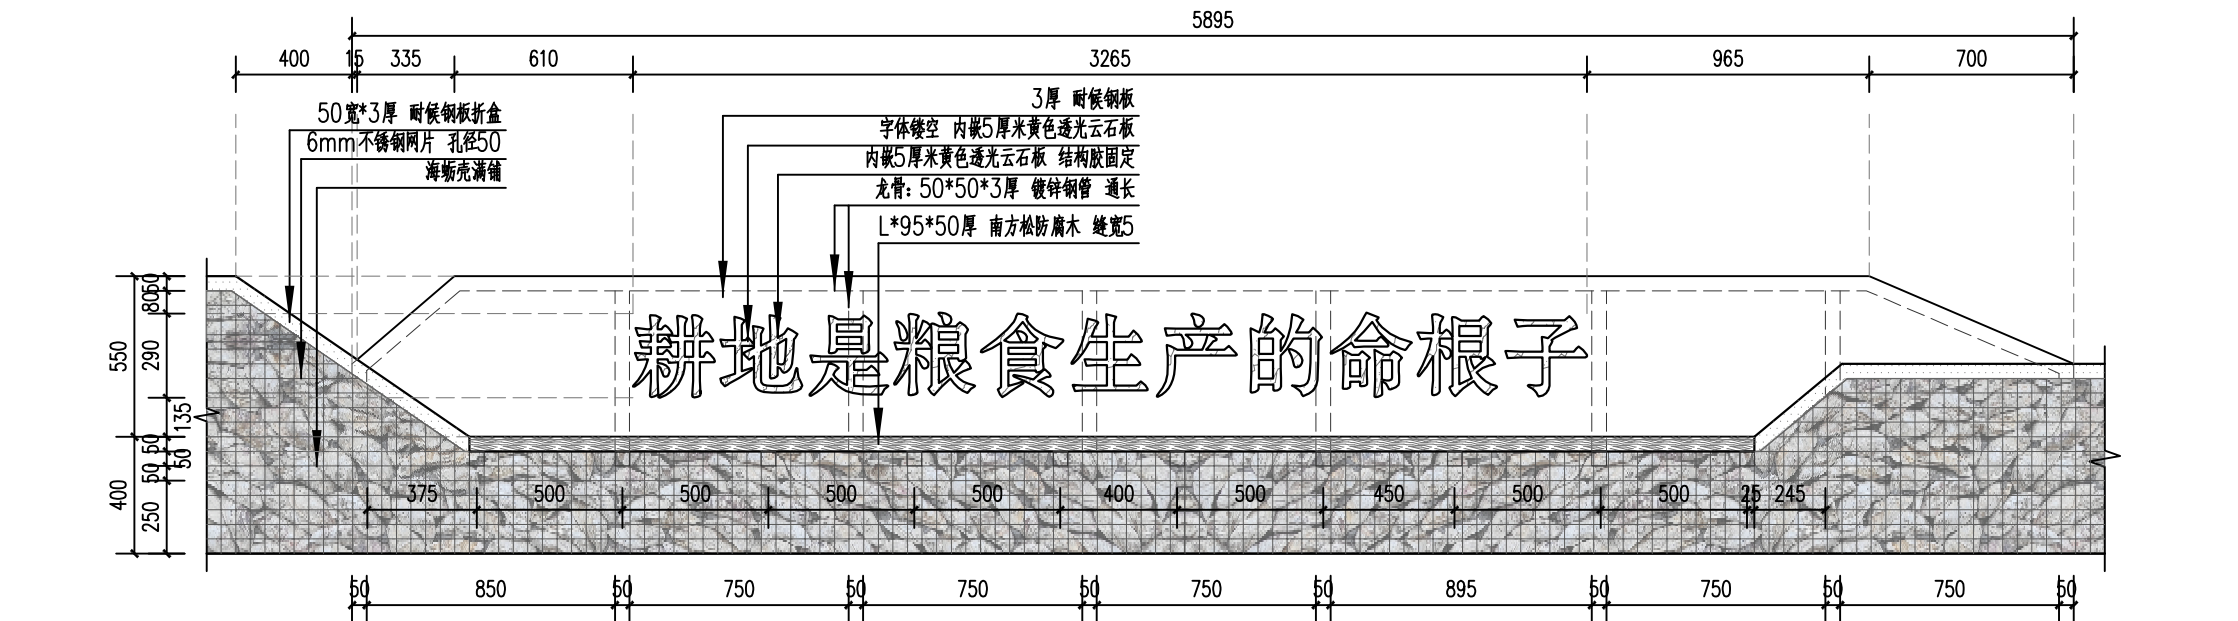

3 挑台四景墙一立面图 1:25

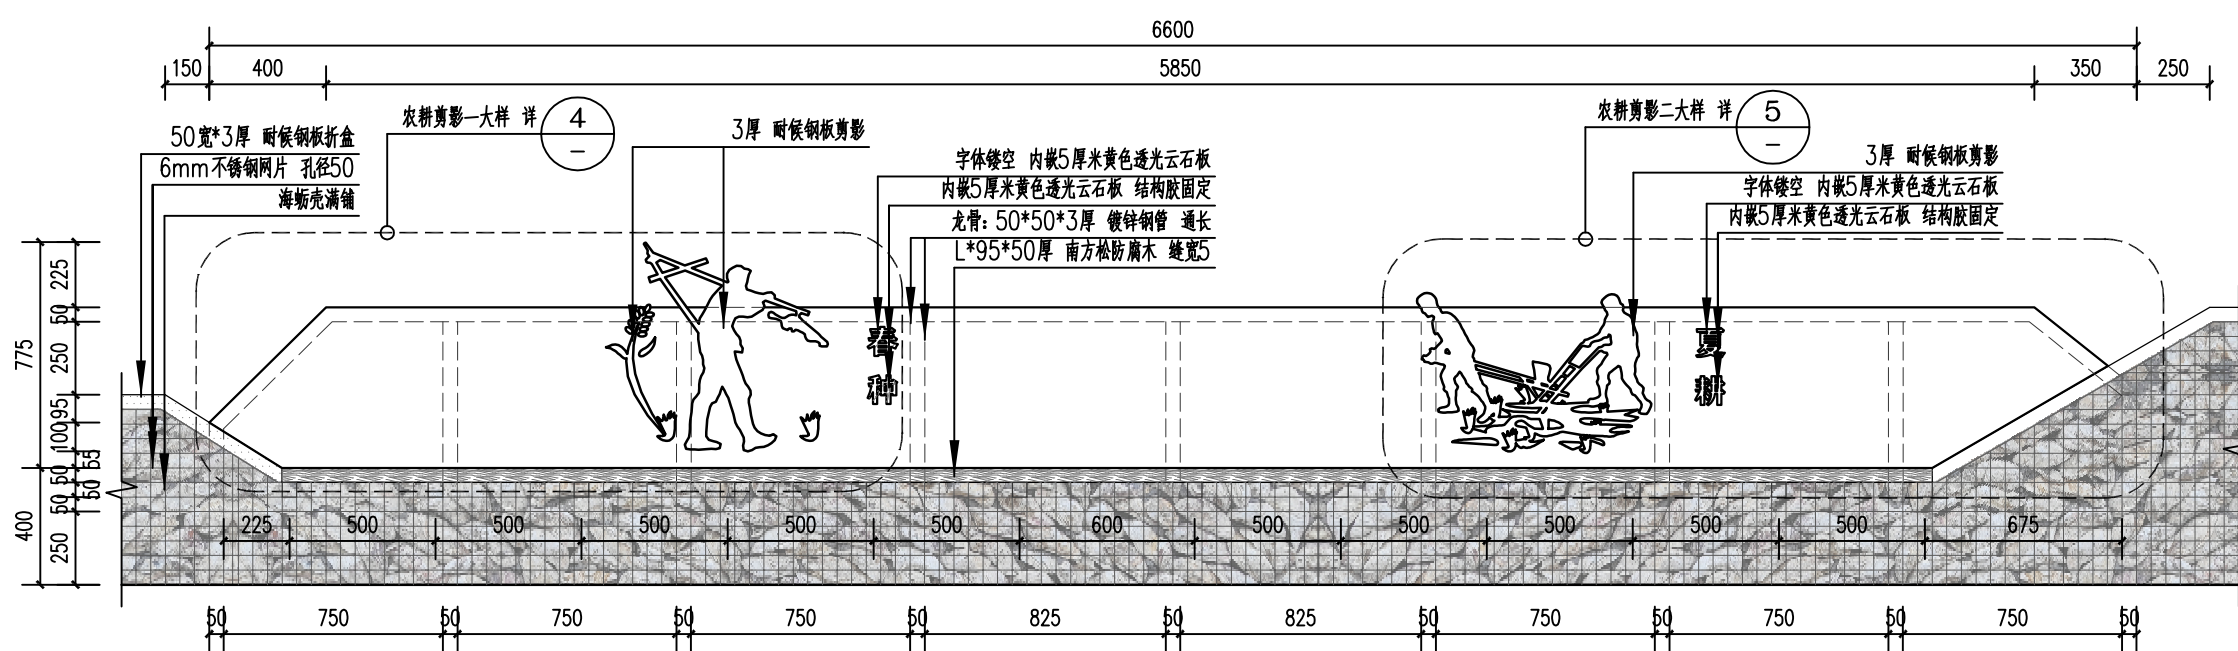


4 挑台四景墙二立面图 1:25

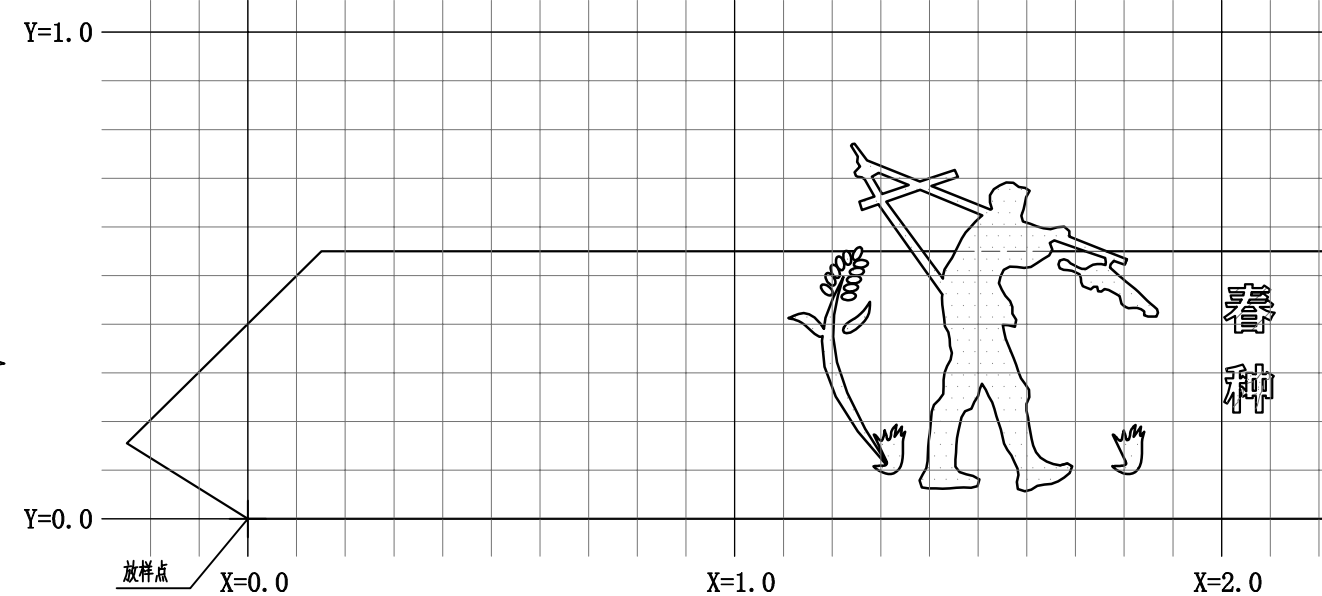

5 农耕剪影一大样图 1:15

注本图中的网格大小：大网格=1000\*1000，小网格=100\*100。

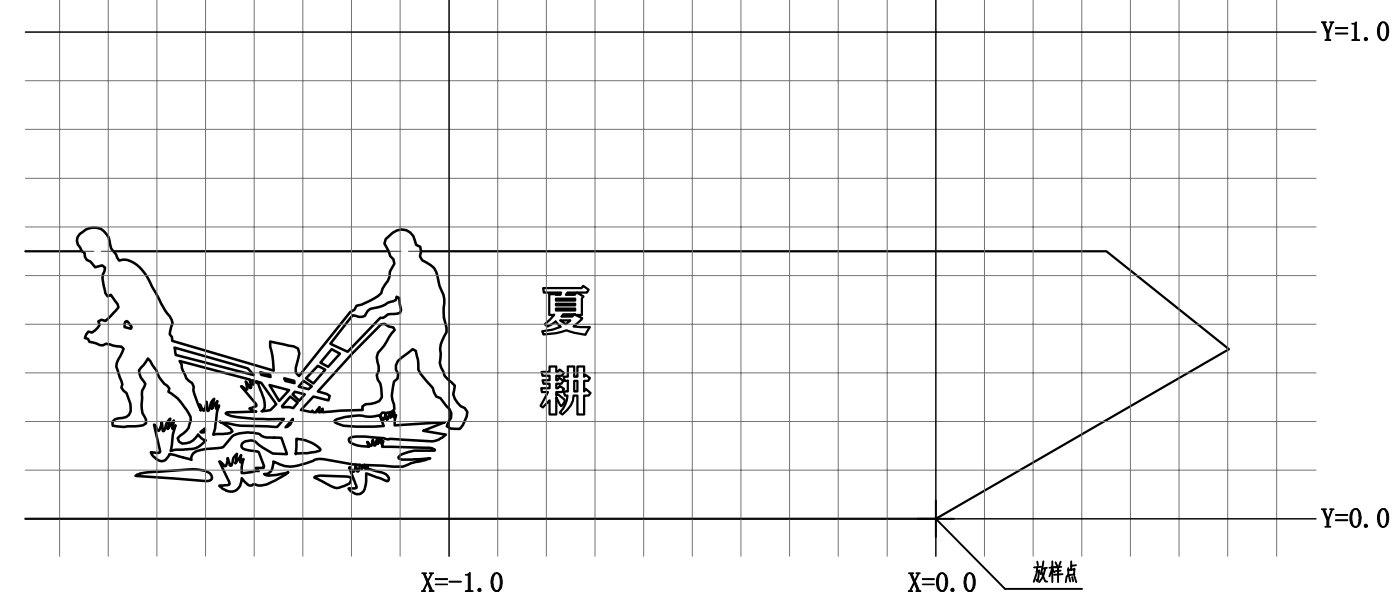

6 农耕剪影二大样图 1:15

注本图中的网格大小：大网格=1000\*1000，小网格=100\*100。





合作设计:			
备注:			
1、本图未经我司批准,不得随意将任何部分翻印,违者必究;			
2、请勿以比例度量此图,一切尺寸依图内数字所示为准;			
3、使用此图时,应同时参照其它图纸,如发现相互矛盾之处,请立即通知设计师;			
4、此图纸版权归本设计单位所有。			
福建省伟超市政园林规划设计院有限公司			
风景园林工程设计甲级 证书编号: A135006753			
地址: 泉州市经济技术开发区善丰路2-13			
电话: 0595-22777988			
传真: 0595-22465566			
建设单位:			
石狮市福狮振兴乡村投资发展有限公司			
项目名称: PROJECT			
石狮市一县一溪一特色乡村振兴精准提升(一期)项目			
-- 蚶江沟基础设施与生态整治建设项目			
图名: DRAWING TITLE			
挑台四详图四			
审定人/日期:			
审核人/日期:	王雨生	王雨生	
设计总负责人日期:	何冬波	何冬波	
专业负责人日期:	何冬波	何冬波	
校对/日期:	吴志佳	吴志佳	
设计人/日期:	黄逸煌	黄逸煌	
制图人/日期:	黄逸煌	黄逸煌	
会签:			
比例:	图示	日期:	2025. 07
工程编号:			
设计阶段:	专业:		第一版
施工图	园林土建	图纸编号:	JS-06. 3

注: 本图中的耐候钢花池及耐候钢板雕刻需由专业厂二次深化设计。

未盖出图章, 本图无效




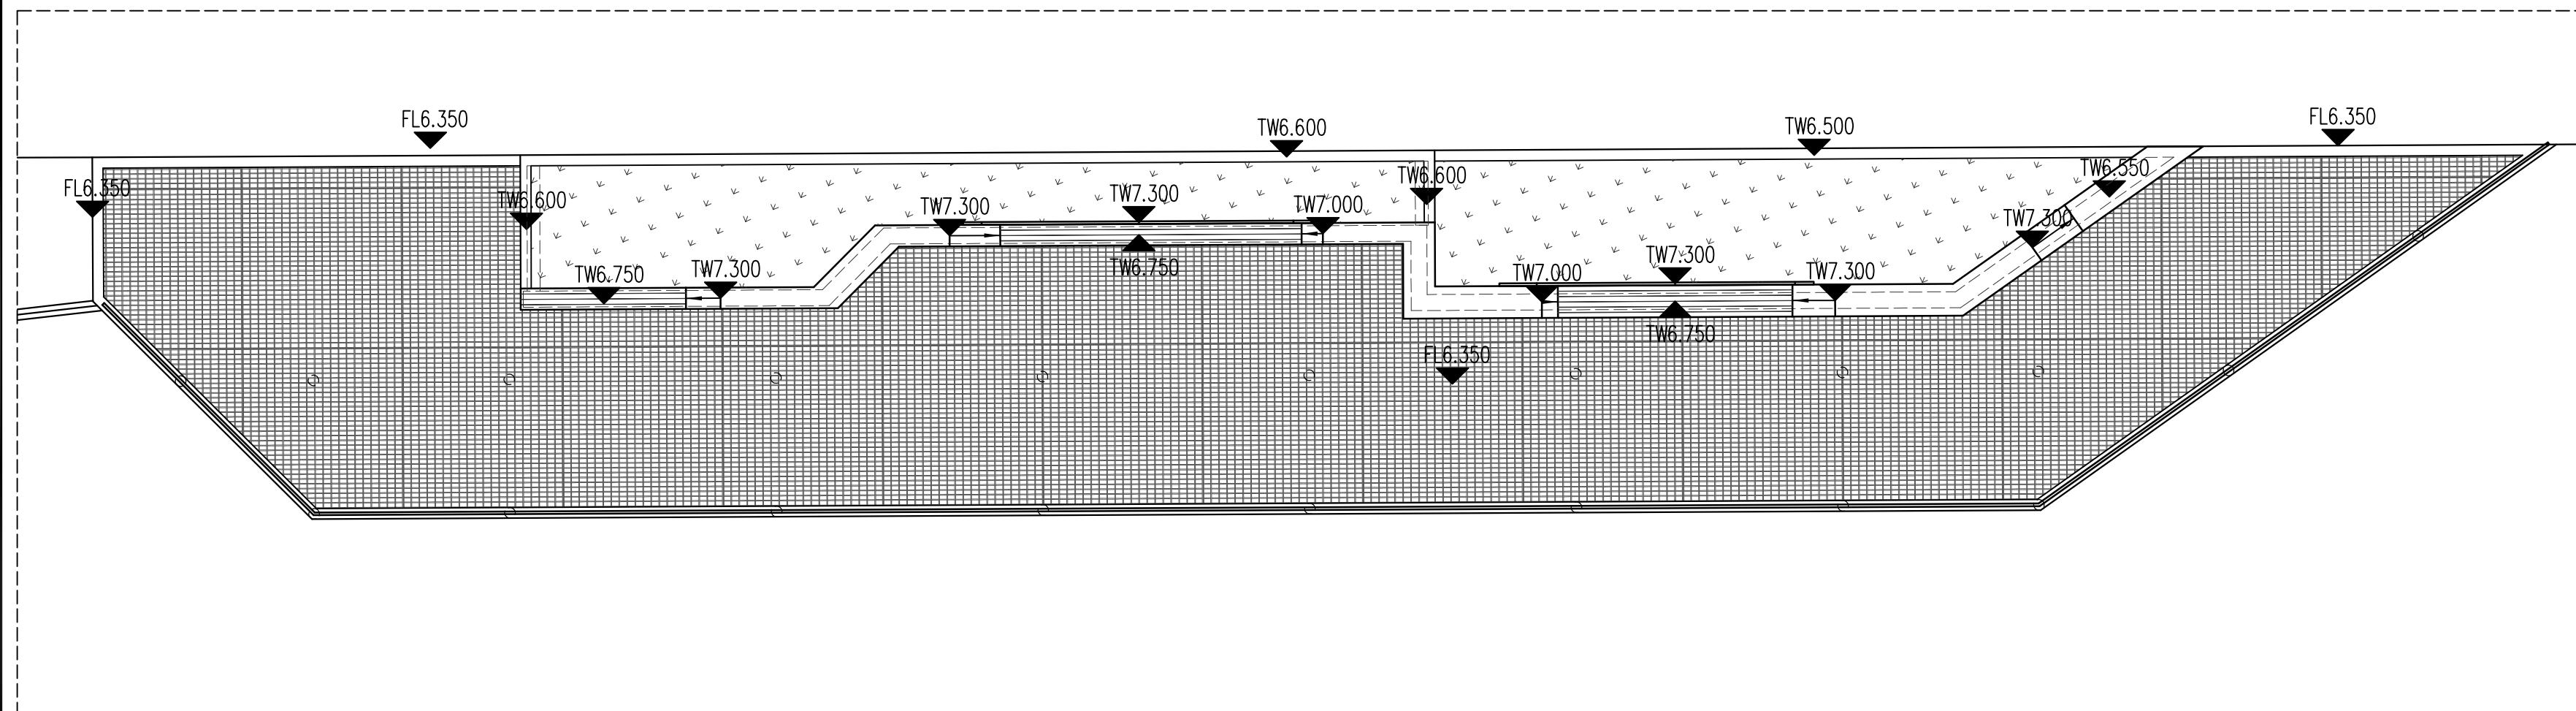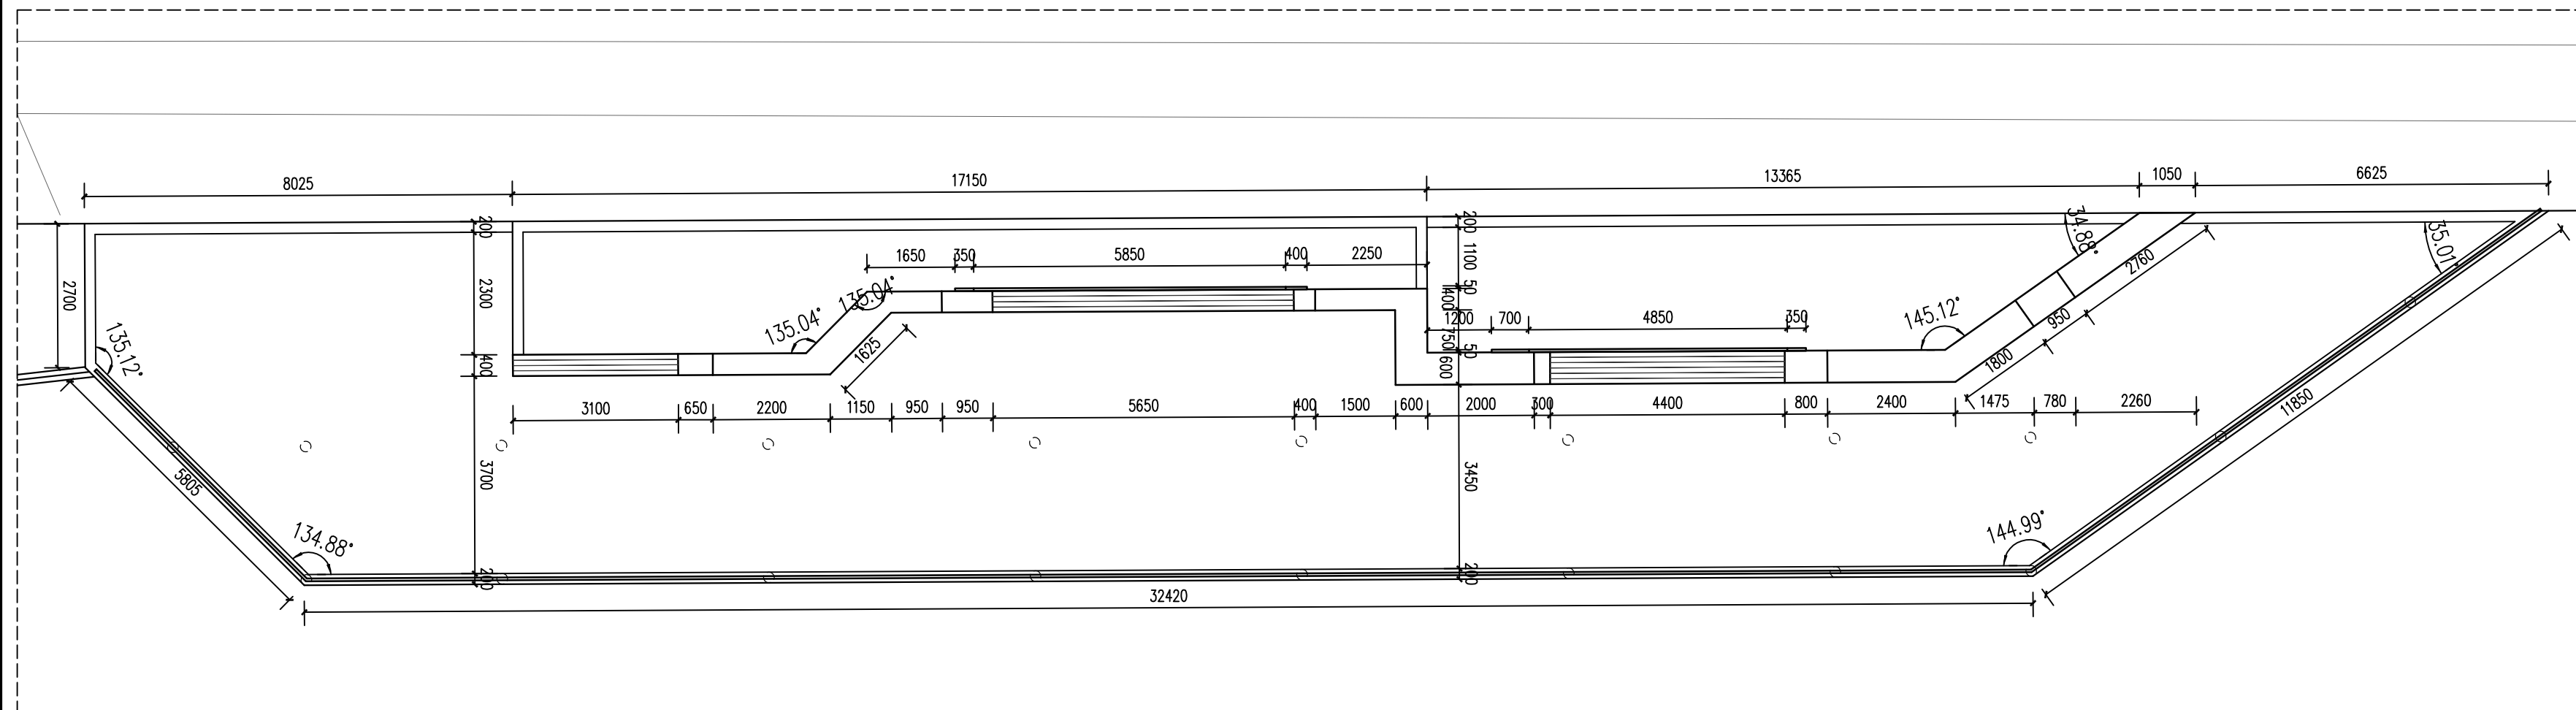

合作设计:

备注:
-----

- 1、本图未经我司批准,不得随意将任何部分翻印,违者必究;
- 2、请勿以比例度量此图,一切尺寸依图内数字所示为准;
- 3、使用此图时,应同时参照其它图纸,如发现发现有相互矛盾之处,请立即通知设计师;
- 4、此图纸版权归本设计单位所有。

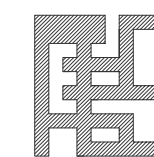福建省伟超市政园林  
规划设计院有限公司

风景园林工程设计甲级 证书编号: A135006753

地址: 泉州市经济技术开发区善丰路2-13

电话: 0595-22777988

传真: 0595-22465566

建设单位:

石狮市福狮振兴乡村投资发展有限公司

项目名称: PROJECT

石獅市一县一溪一特色乡村振兴精准提升（一期）项目

--蚌江沟基础设施与生态整治建设项目

图 名: DRAWING TITLE

挑台五详图一

审定人/日期:

审核人/日期:

设计总负责人

日期:

专业负责人

日期:

校对人/日期:

设计人/日期:

制图人/日期:

会签:

比例:

图示

工程编号:

设计阶段:

专业:
-----

施工图

园林土建

日期:
-----

2025.07

第一版

图纸编号:


IS-07











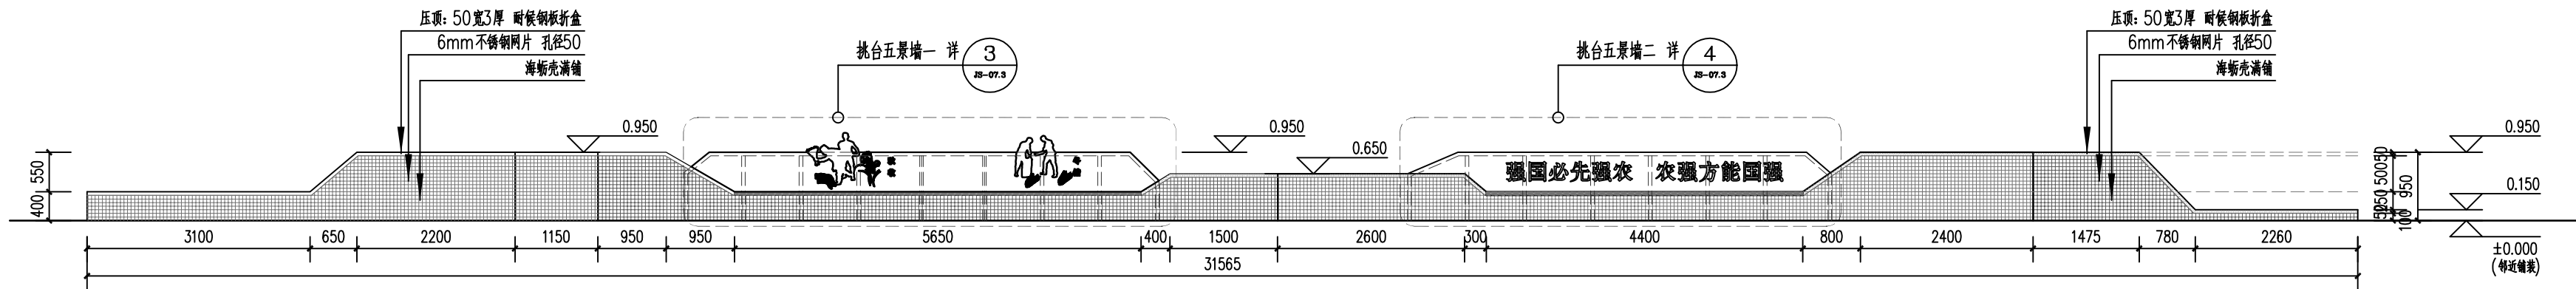


1 挑台五正立图 1:75

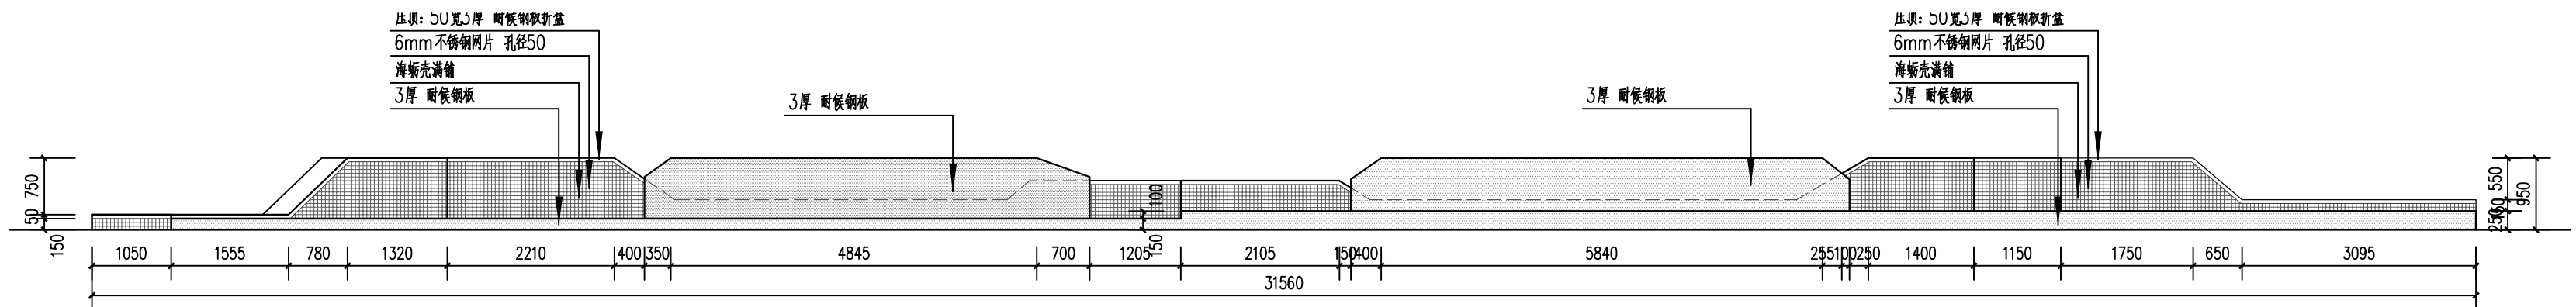

2 挑台五背立图 1:75

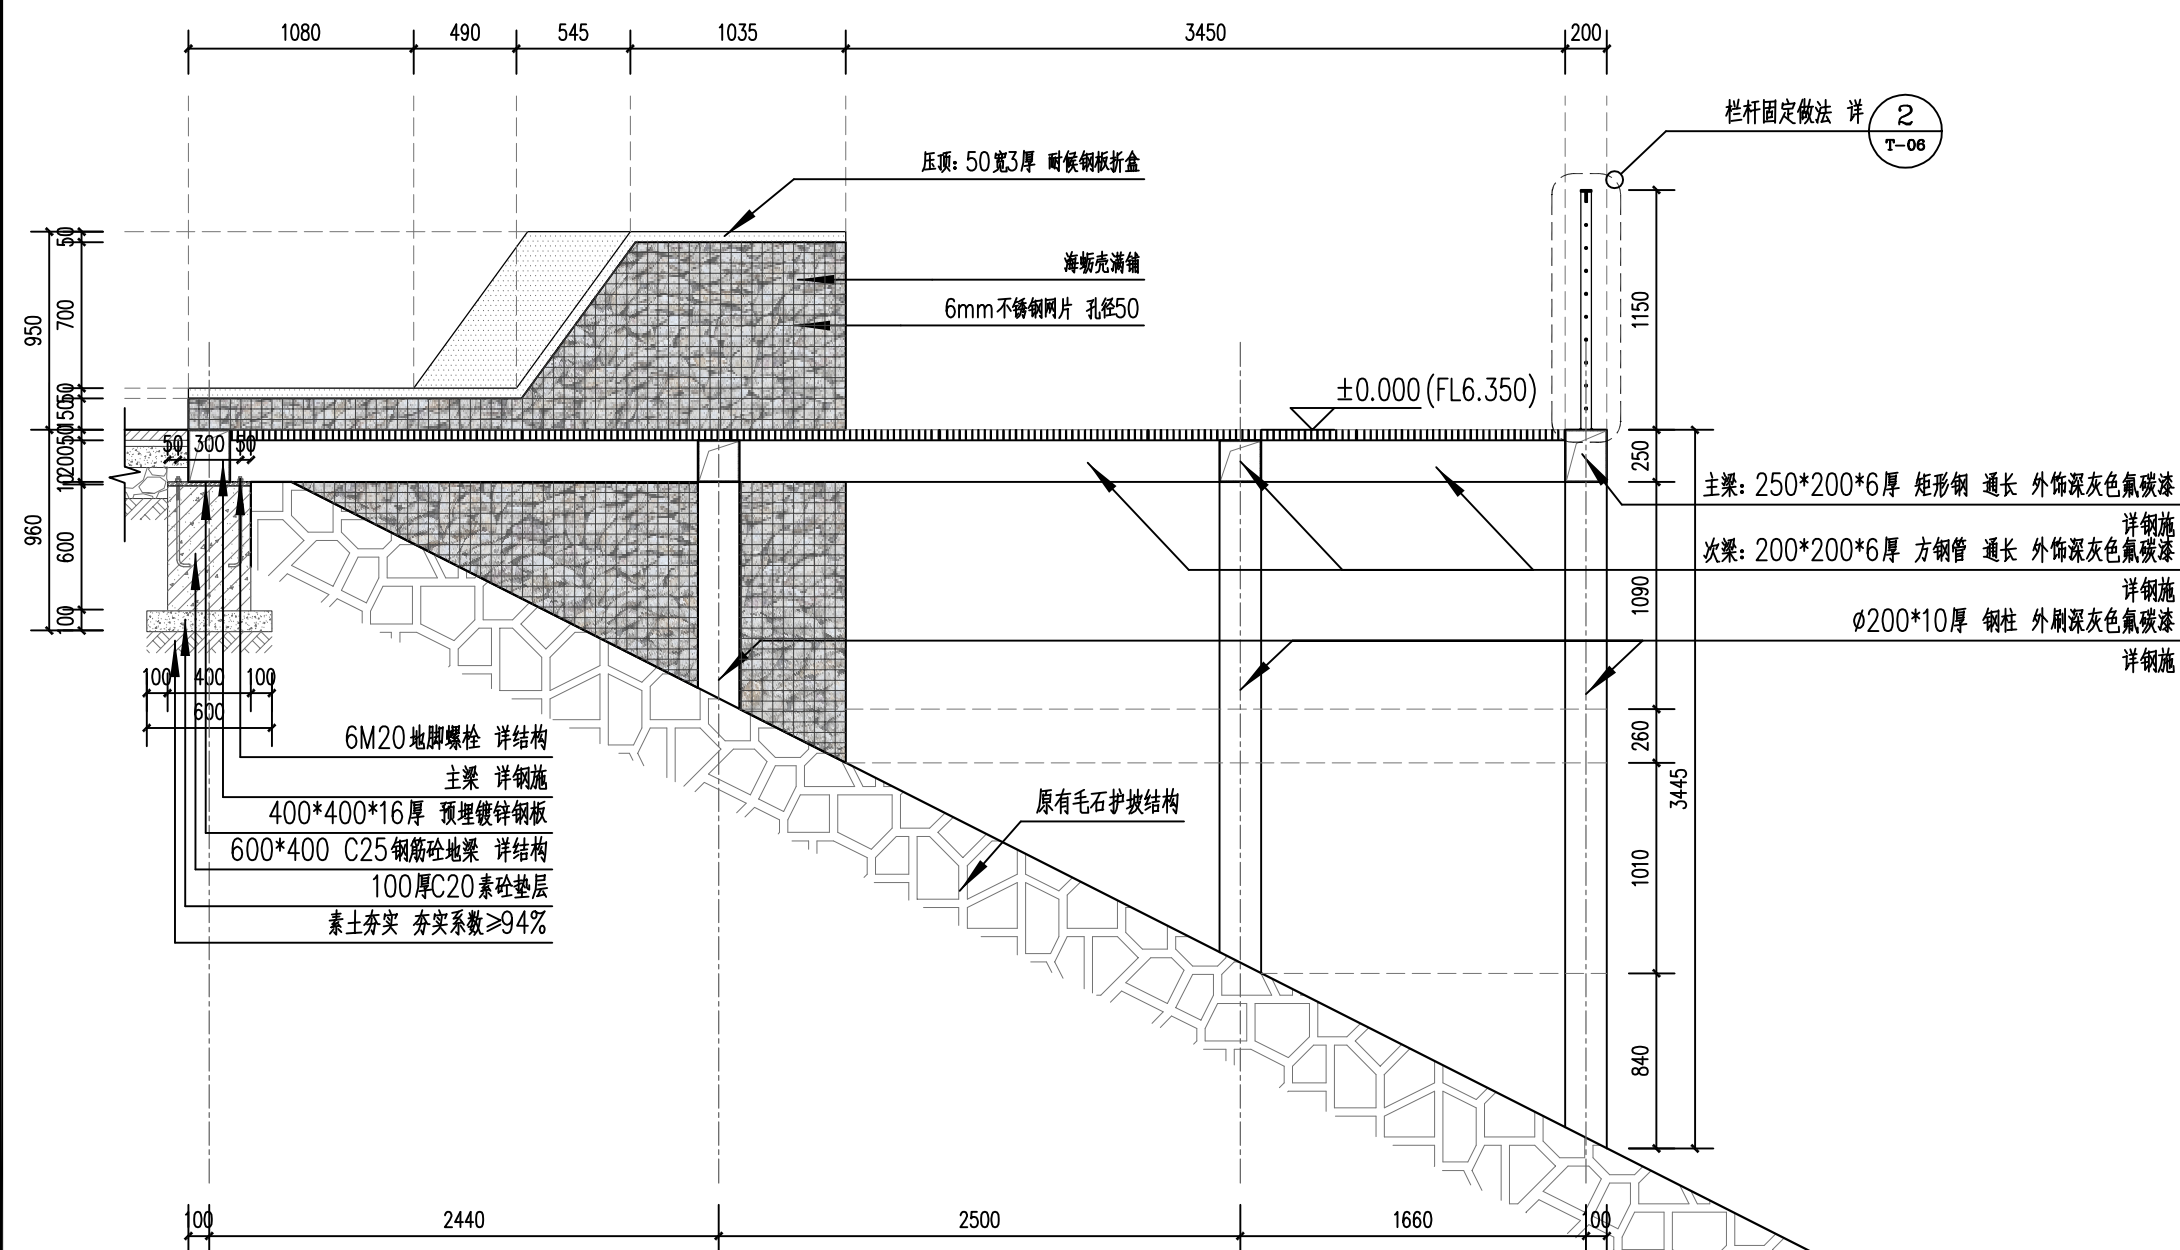

3 挑台五1-1剖面图 1:35

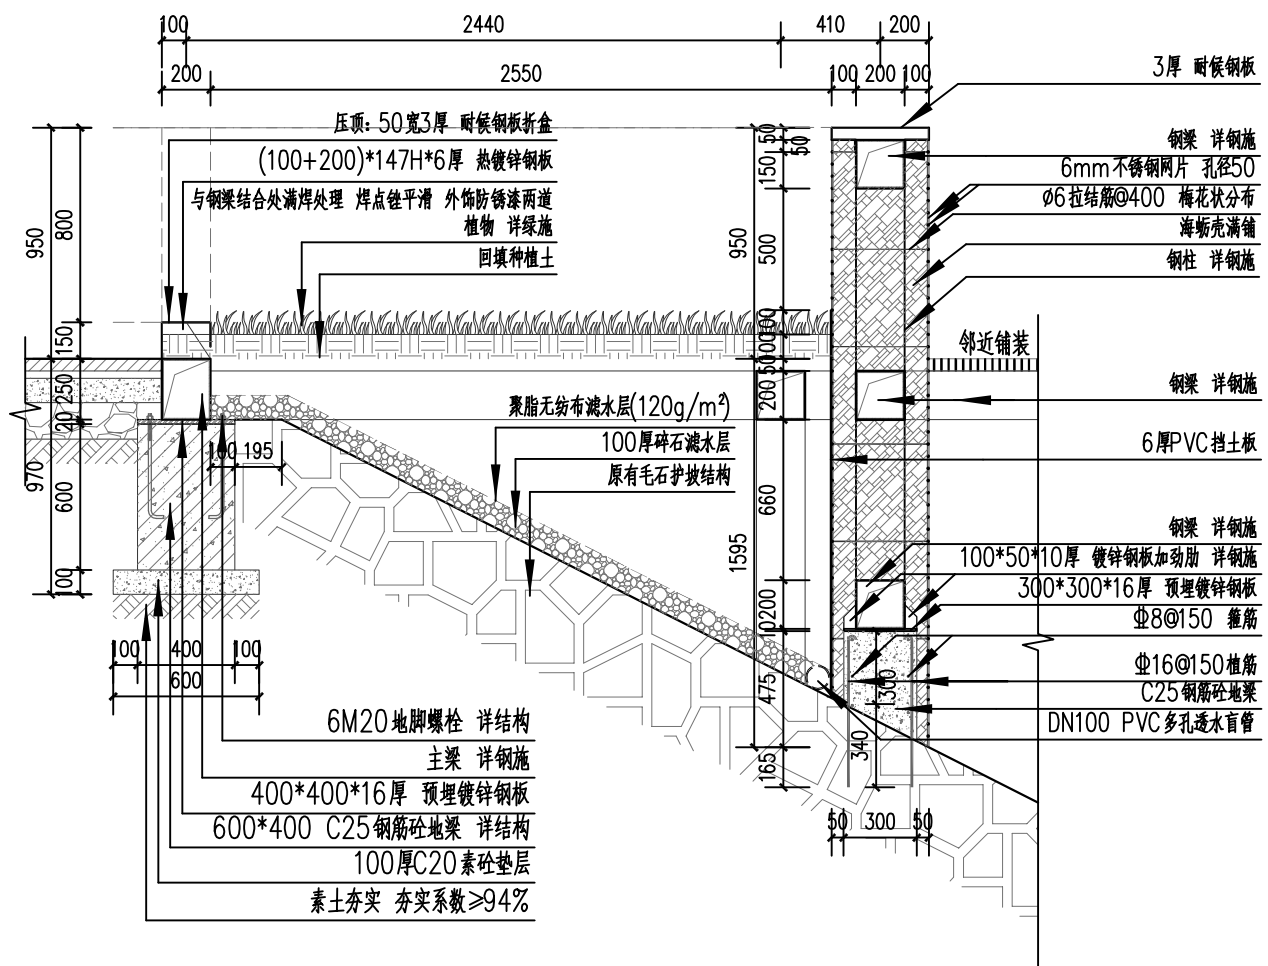


4 挑台五详图三 1:35

合作设计:

备注:

- 1、本图未经我司批准,不得随意将任何部分翻印,违者必究;
- 2、请勿以比例度量此图,一切尺寸依图内数字所示为准;
- 3、使用此图时,应同时参照其它图纸,如发现相互矛盾之处,请立即通知设计师;
- 4、此图纸版权归本设计单位所有。

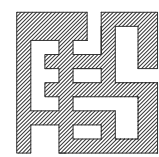

福建省伟超市政园林  
规划设计院有限公司

风景园林工程设计甲级 证书编号: A135006753

地址: 泉州市经济技术开发区善丰路2-13

电话: 0595-22777988

传真: 0595-22465566

建设单位:

石狮市福源乡村振兴投资发展有限公司

项目名称: PROJECT

石狮市一县一镇一特色乡村振兴精准提升(一期)项目

-- 蚶江沟基础设施与生态整治建设项目

图名: DRAWING TITLE

挑台五详图三

审定人/日期:

审核人/日期:

设计总负责人  
日期:

专业负责人  
日期:

校对/日期:

设计人/日期:

制图人/日期:

会签:

比例:

日期:

图示

工程编号:

设计阶段:

专业:

施工图

园林土建

第一版


图纸编号:

JS-07.2








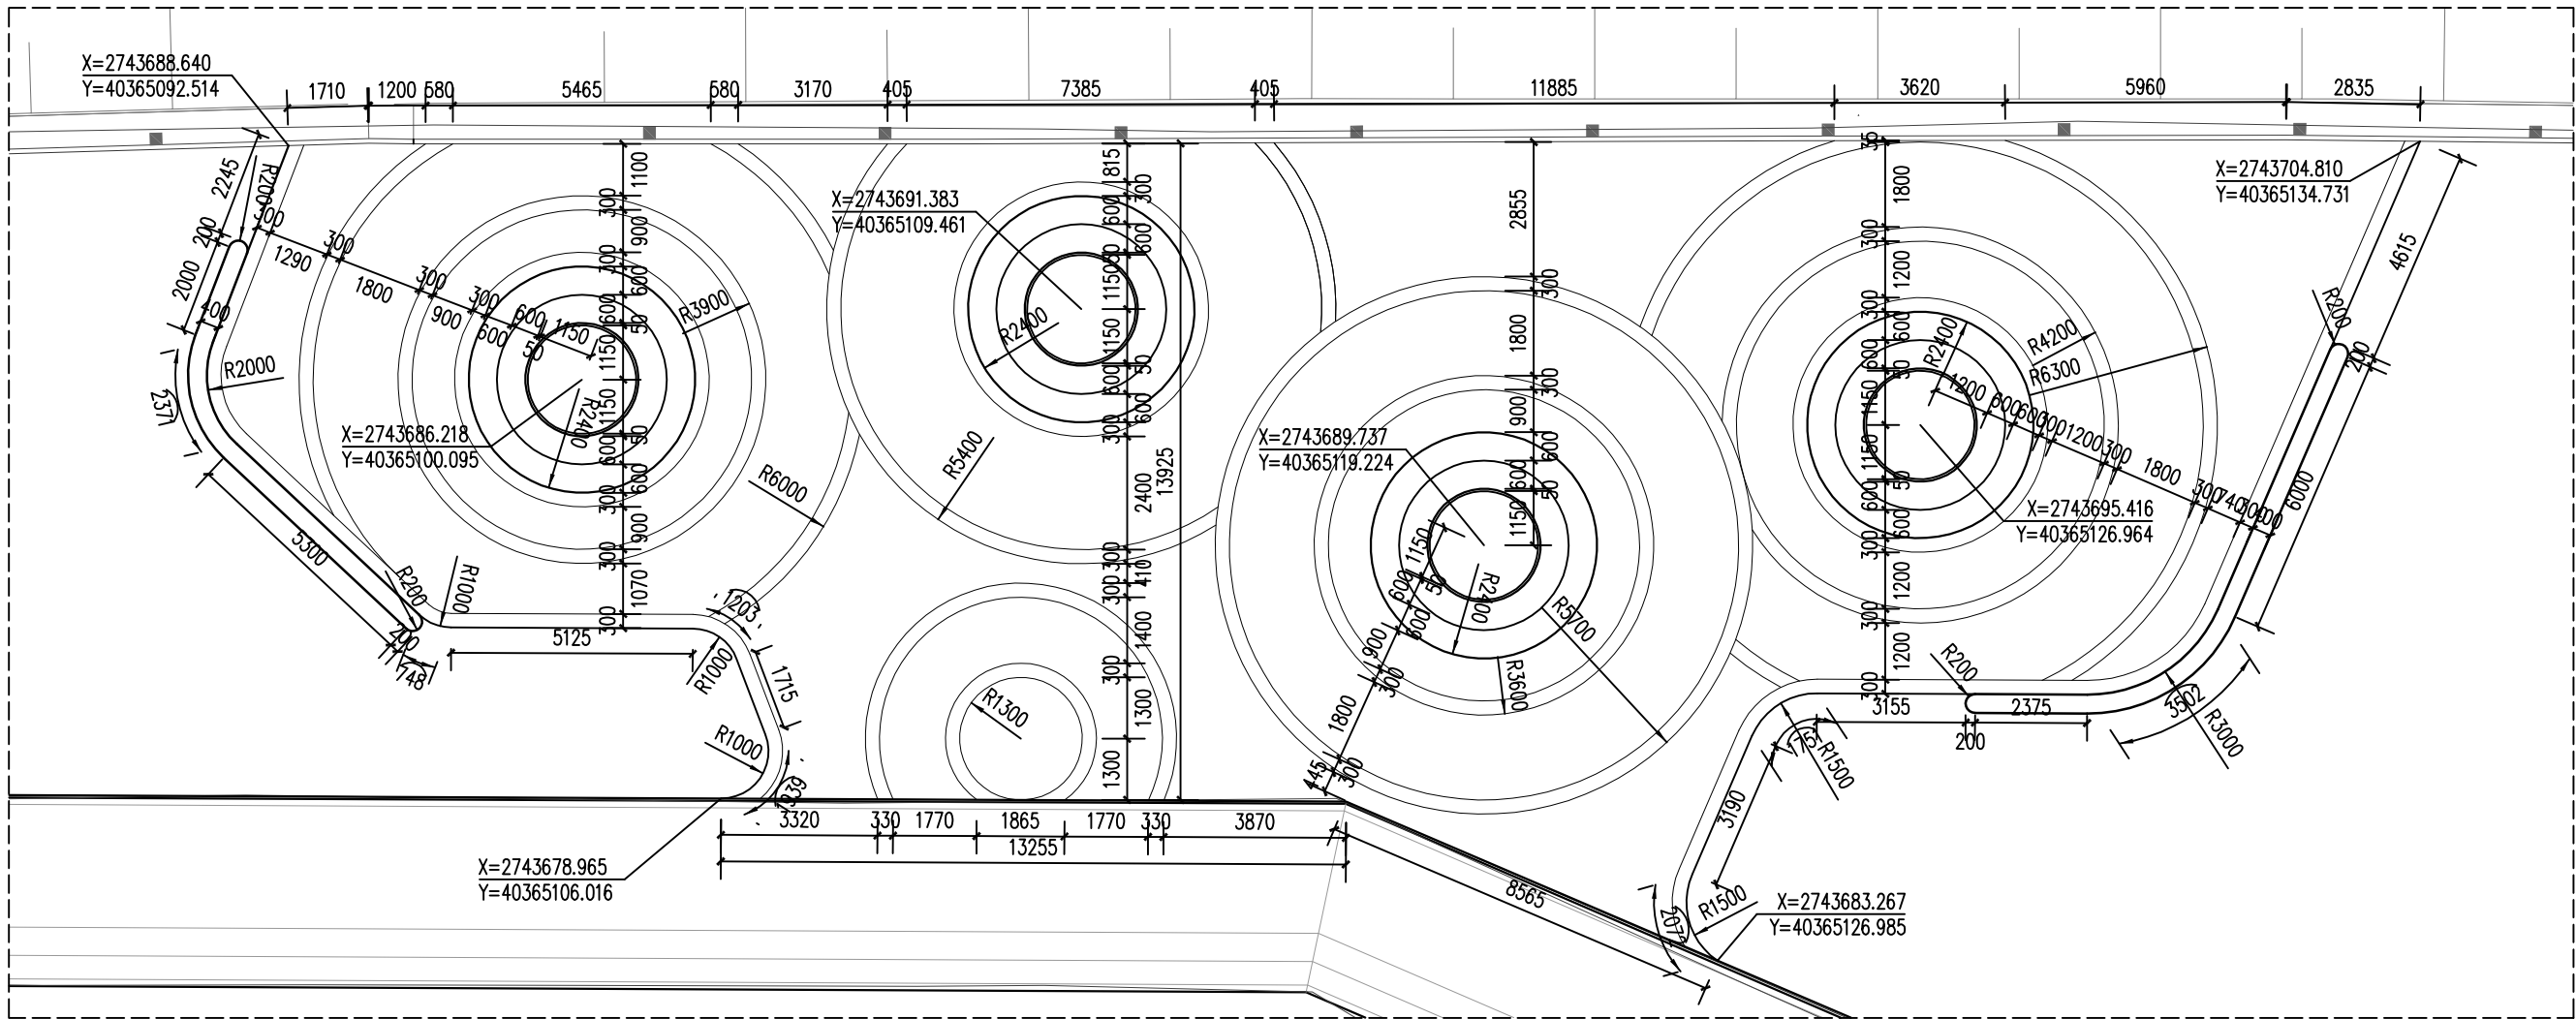

① 休憩平台一尺寸、坐标定位平面图 1:150

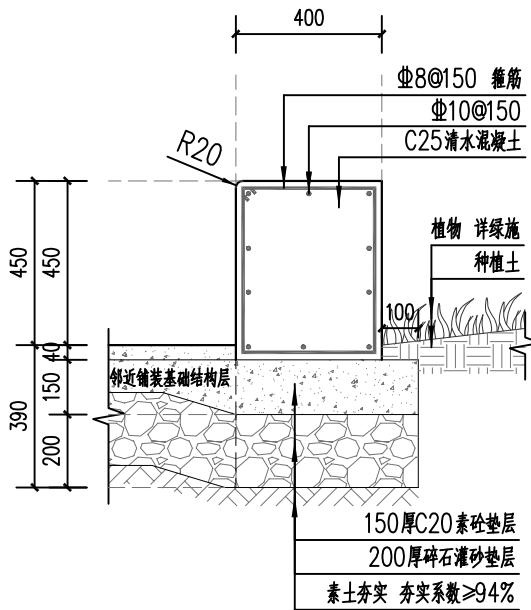


③ 条形坐凳剖面图 1:20

合作设计:

备注:

- 1、本图未经我司批准,不得随意将任何部分翻印,违者必究;
- 2、请勿以比例度量此图,一切尺寸依图内数字所示为准;
- 3、使用此图时,应同时参照其它图纸,如发现有不一致之处,请立即通知设计师;
- 4、此图版权归本设计单位所有。

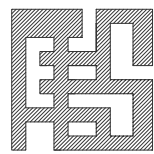

福建省伟超市政园林  
规划设计院有限公司

风景园林工程设计甲级 证书编号: A135006753

地址: 泉州市经济技术开发区普丰路2-13

电话: 0595-22777988

传真: 0595-22465566

建设单位:

石狮市福狮振兴乡村投资发展有限公司

项目名称: PROJECT

石狮市一县一溪一特色乡村振兴精准提升(一期)项目

-- 蚶江沟基础设施与生态整治建设项目

图名: DRAWING TITLE

休憩平台一详图

审定人/日期:

审核人/日期:

设计总负责人  
日期:

专业负责人  
日期:

校对/日期:

设计人/日期:

制图人/日期:

黄逸煌

黄逸煌

会签:

比例:

日期:

工程编号:

设计阶段:

专业:


施工图

园林土建

第一版

图纸编号:

JS-08

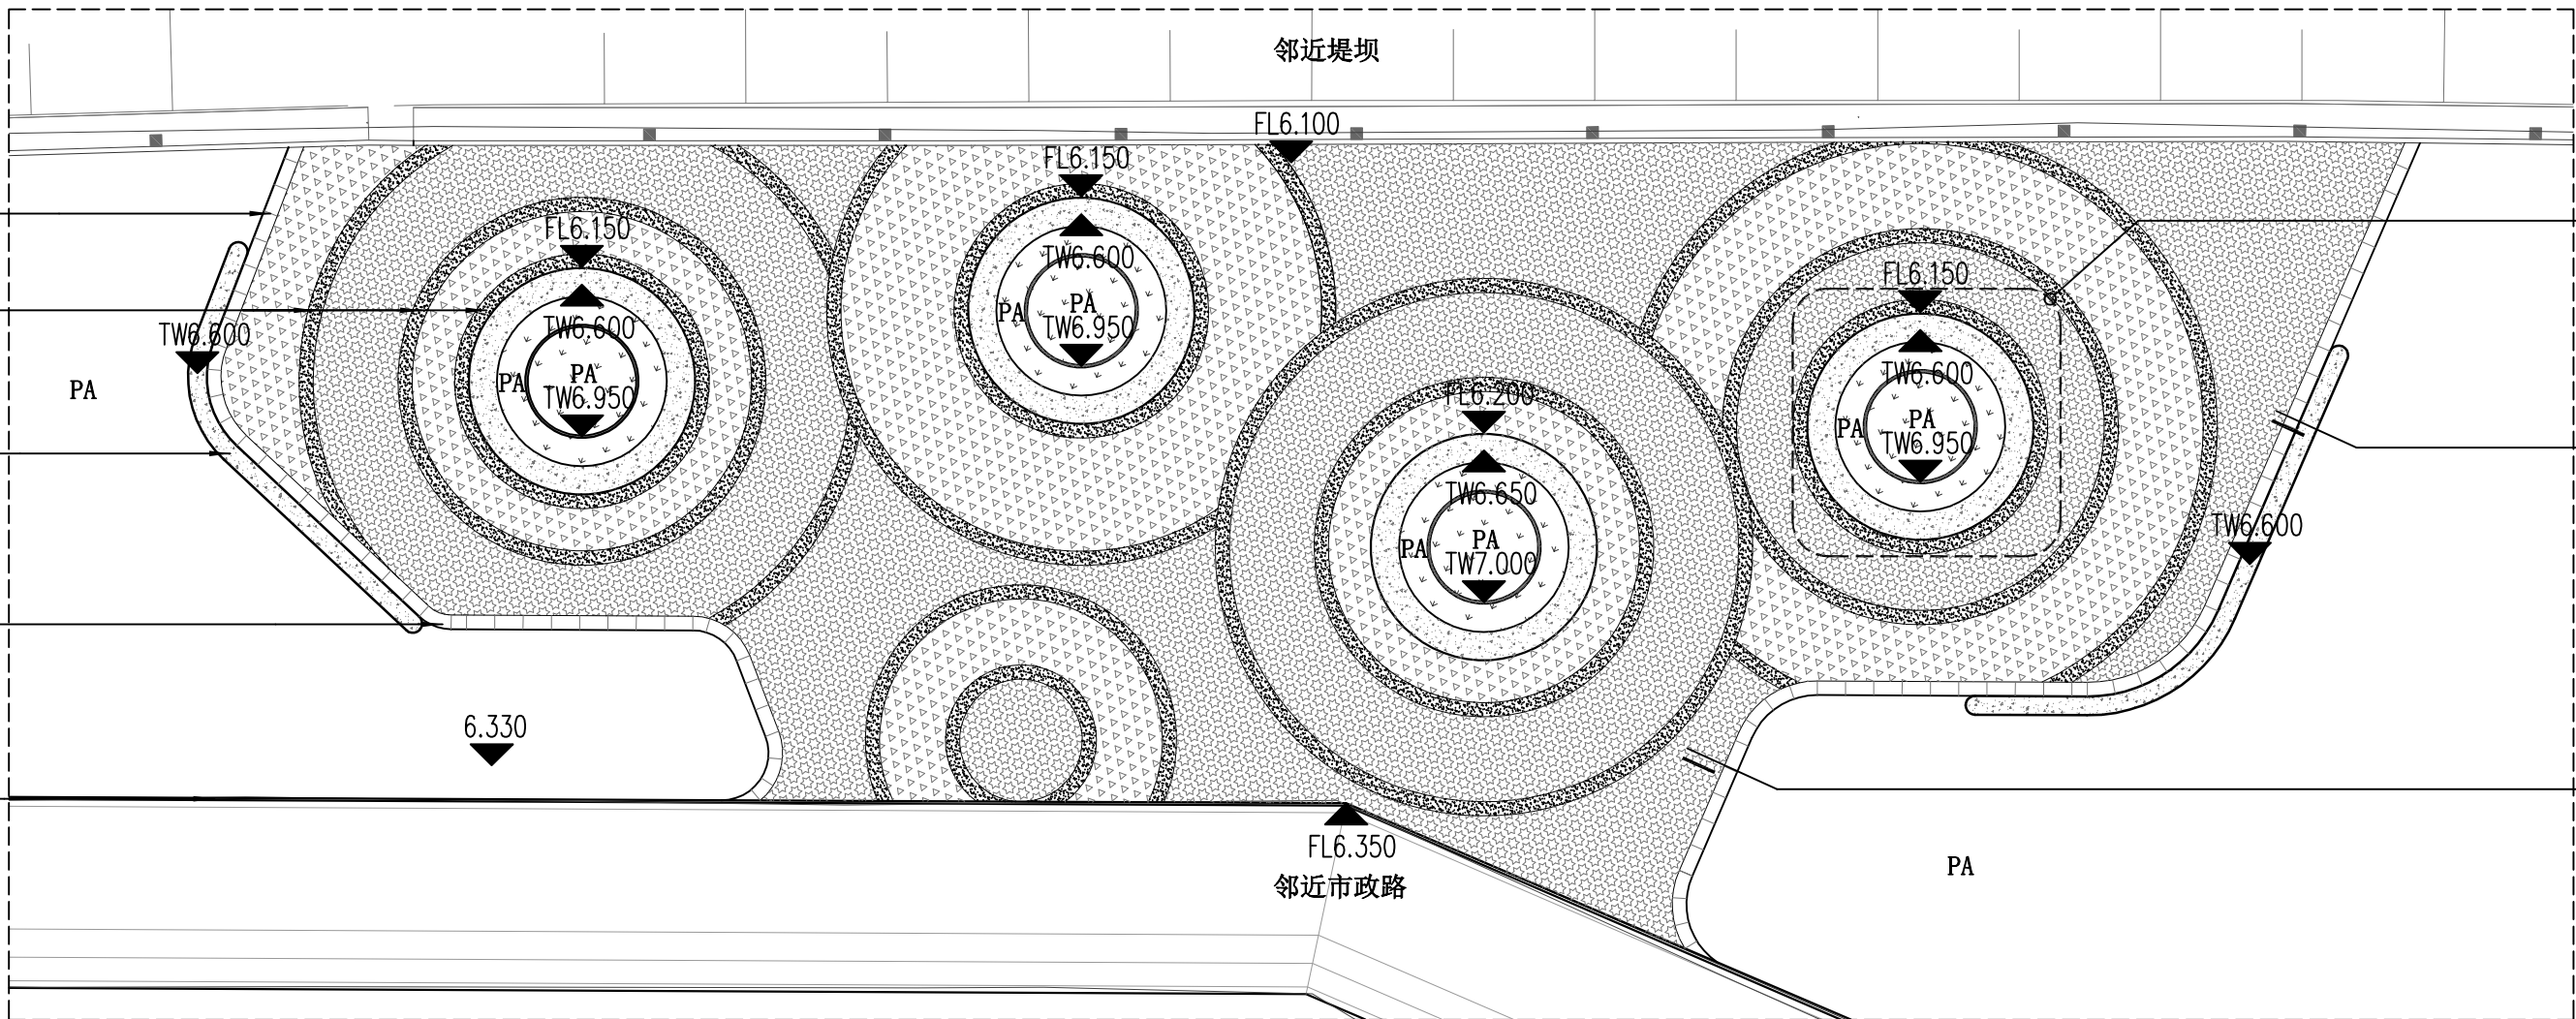

② 休憩平台一竖向、铺装索引平面图 1:150

图例:




深灰色透水混凝土

浅灰色透水混凝土


注: 本项目为景观提升工程, 本图中的路沿石、现状市政路、堤坝等具体位置以现场实际为准。





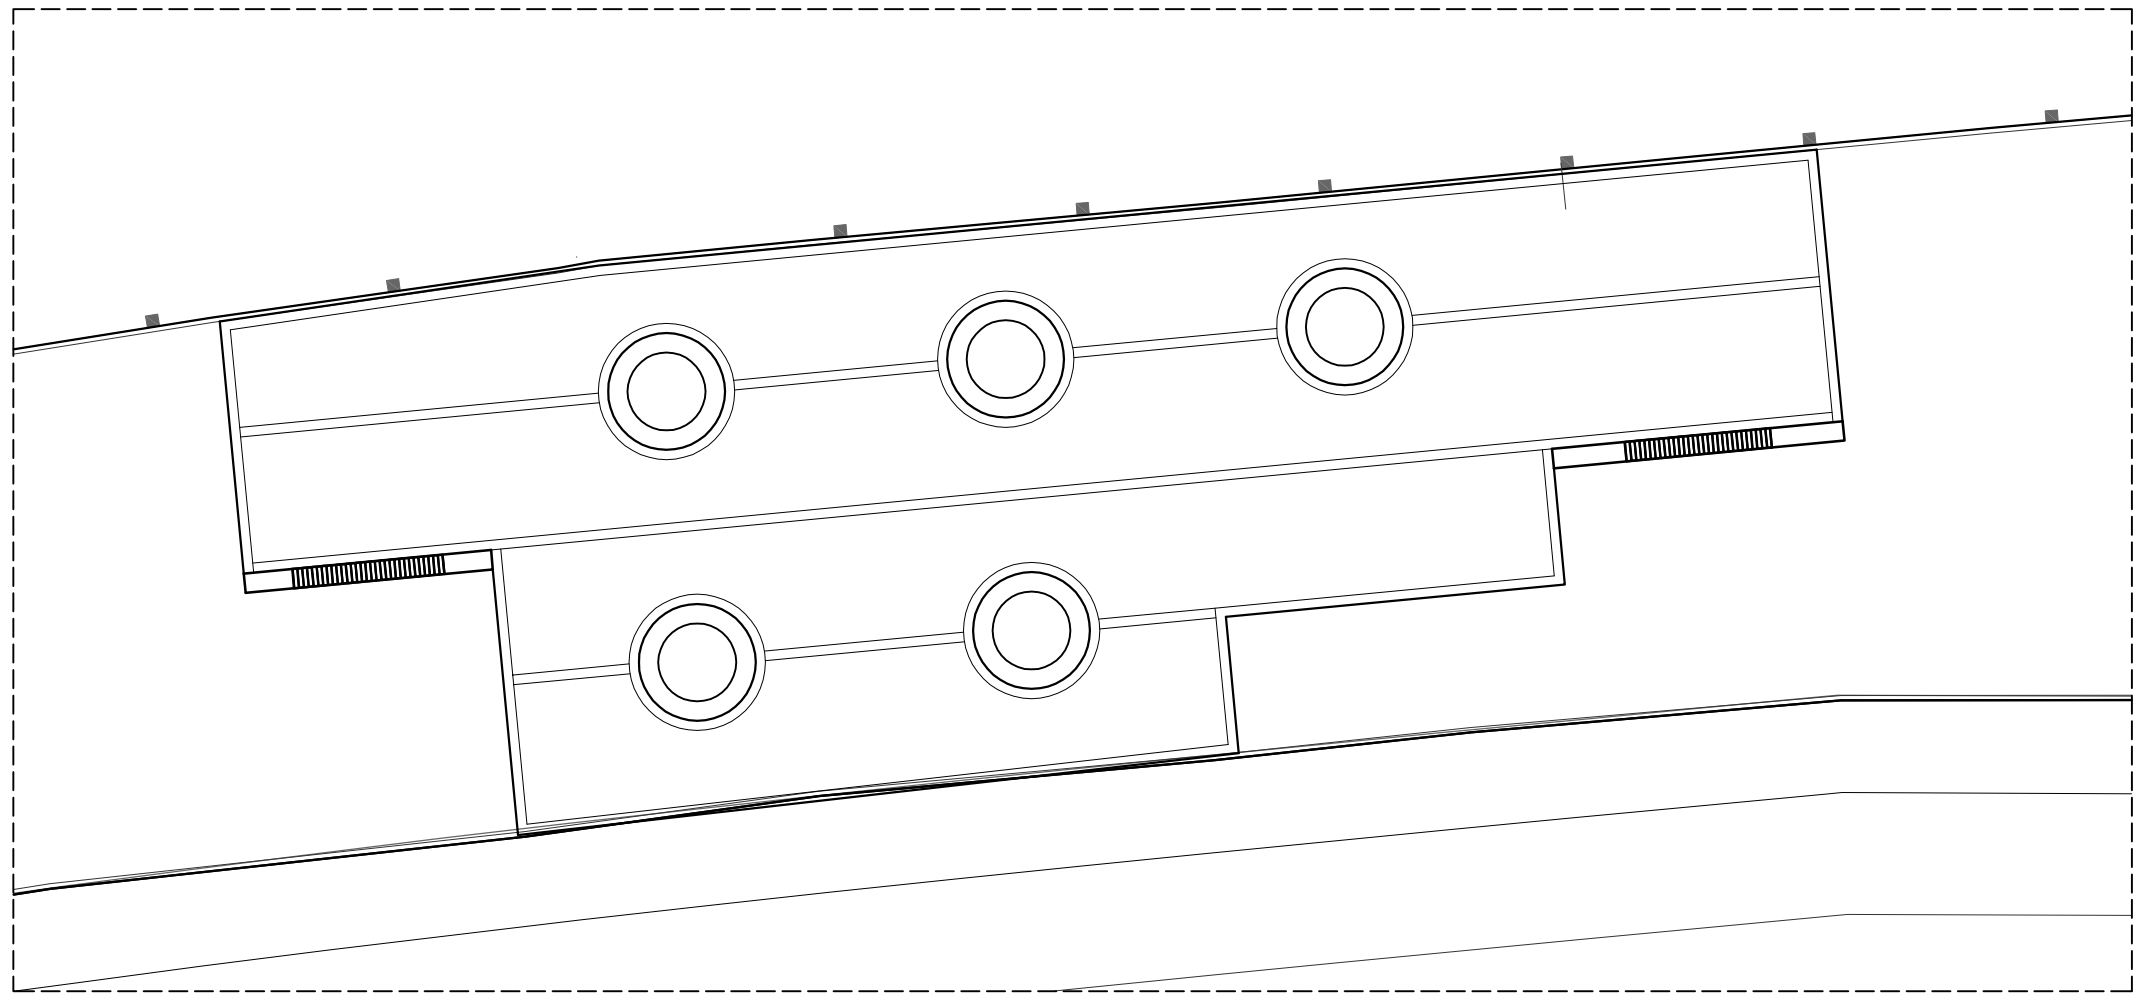


① 休憩平台二尺寸、坐标定位平面图 1:150

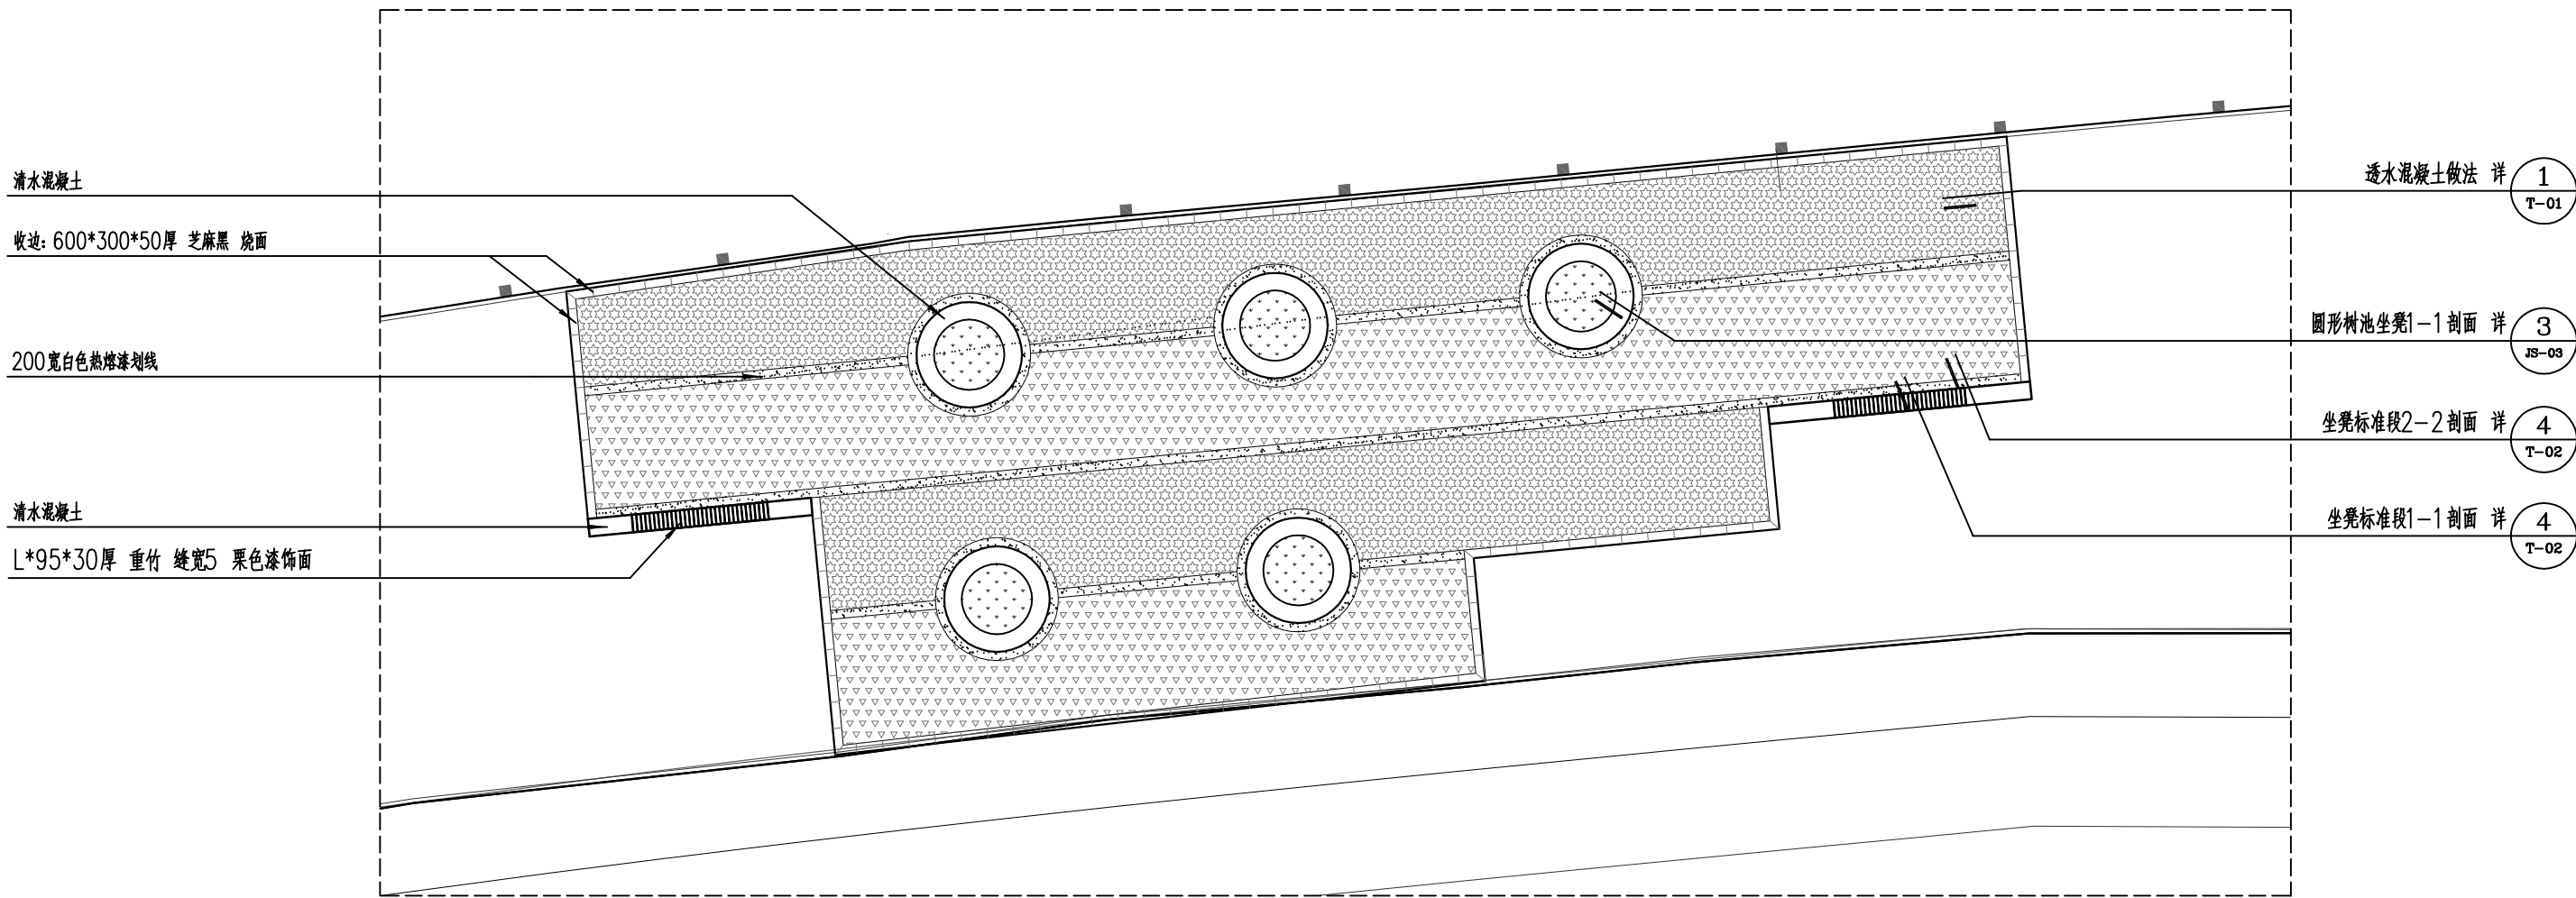


② 休憩平台二竖向、铺装索引平面图 1:150

图例:

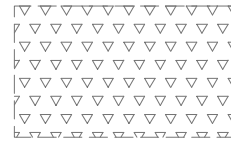

深灰色透水混凝土

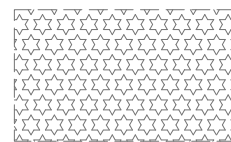

浅灰色透水混凝土


注：本项目为景观提升工程，本图中的路沿石、现状市政路、堤坝等具体位置以现场实际为准。



合作设计:

备注:

- 1、本图未经我司批准，不得随意将任何部分翻印，违者必究；
- 2、请勿以比例度量此图，一切尺寸依图内数字所示为准；
- 3、使用此图时，应同时参照其它图纸，如发现相互矛盾之处，请立即通知设计师；
- 4、此图纸版权归本设计单位所有。

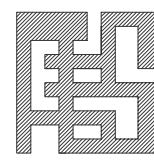

福建省伟超市政园林  
规划设计院有限公司

风景园林工程设计甲级 证书编号: A135006753

地址: 泉州市经济技术开发区善丰路2-13

电话: 0595-22777988

传真: 0595-22465566

建设单位:

石狮市福狮振兴乡村投资发展有限公司

项目名称: PROJECT

石狮市一县一溪一特色乡村振兴精准提升(一期)项目

-- 蚶江沟基础设施与生态整治建设项目

图名: DRAWING TITLE


休憩平台二详图

审定人/日期:		
审核人/日期:	王雨生	王永恒
设计总负责人 日期:	何冬波	何冬波
专业负责人 日期:	何冬波	何冬波
校对/日期:	吴志佳	吴志佳
设计人/日期:	黄逸煌	黄逸煌
制图人/日期:	黄逸煌	


会签:

比例:	图示	日期:	2025. 07
工程编号:			
设计阶段:	专业:	第一版	
施工图	园林土建	图纸编号:	JS-09



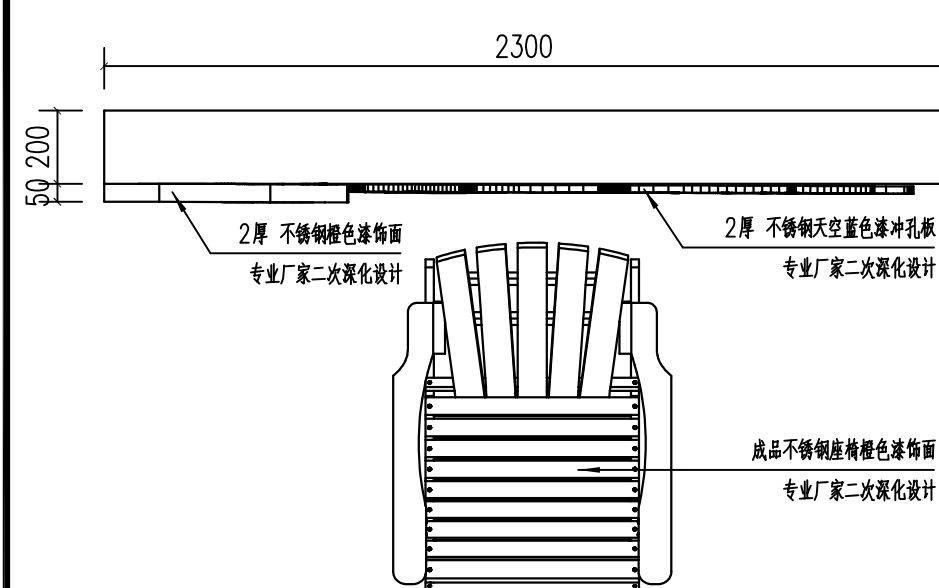



① “泼天富贵” 打卡小品顶视图 1:20

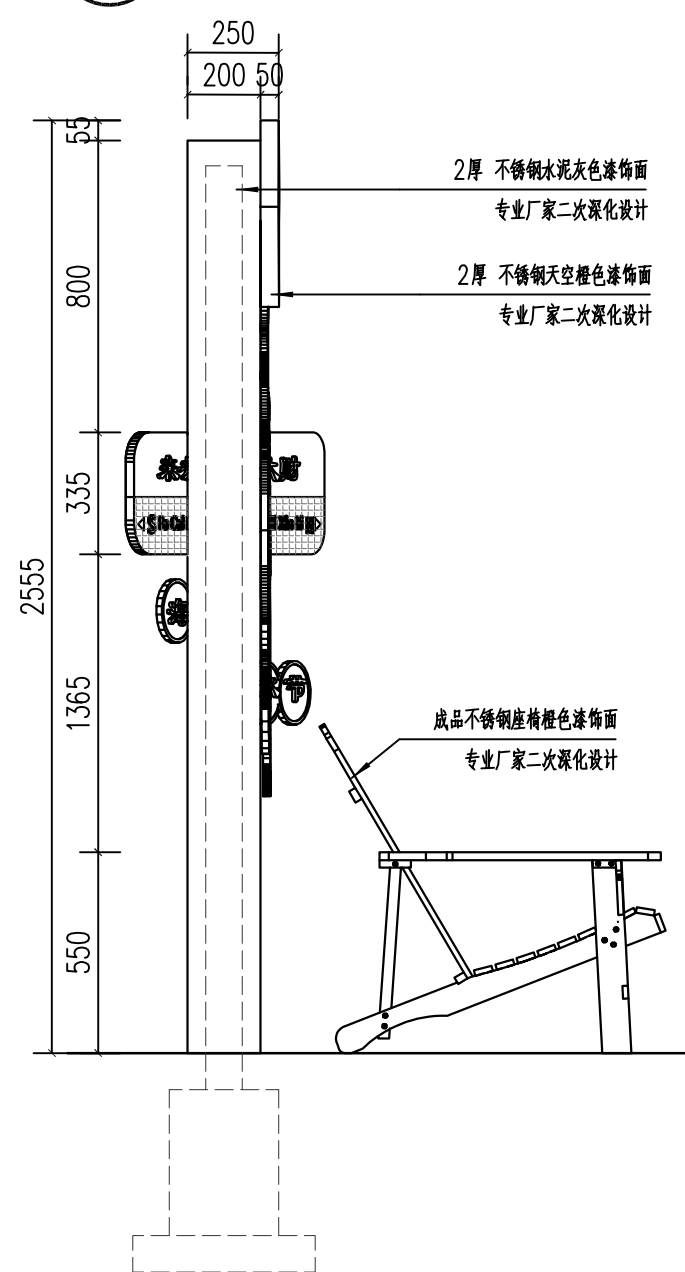


③ “泼天富贵” 打卡小品侧立面图 1:20




“泼天富贵” 打卡小品意向图

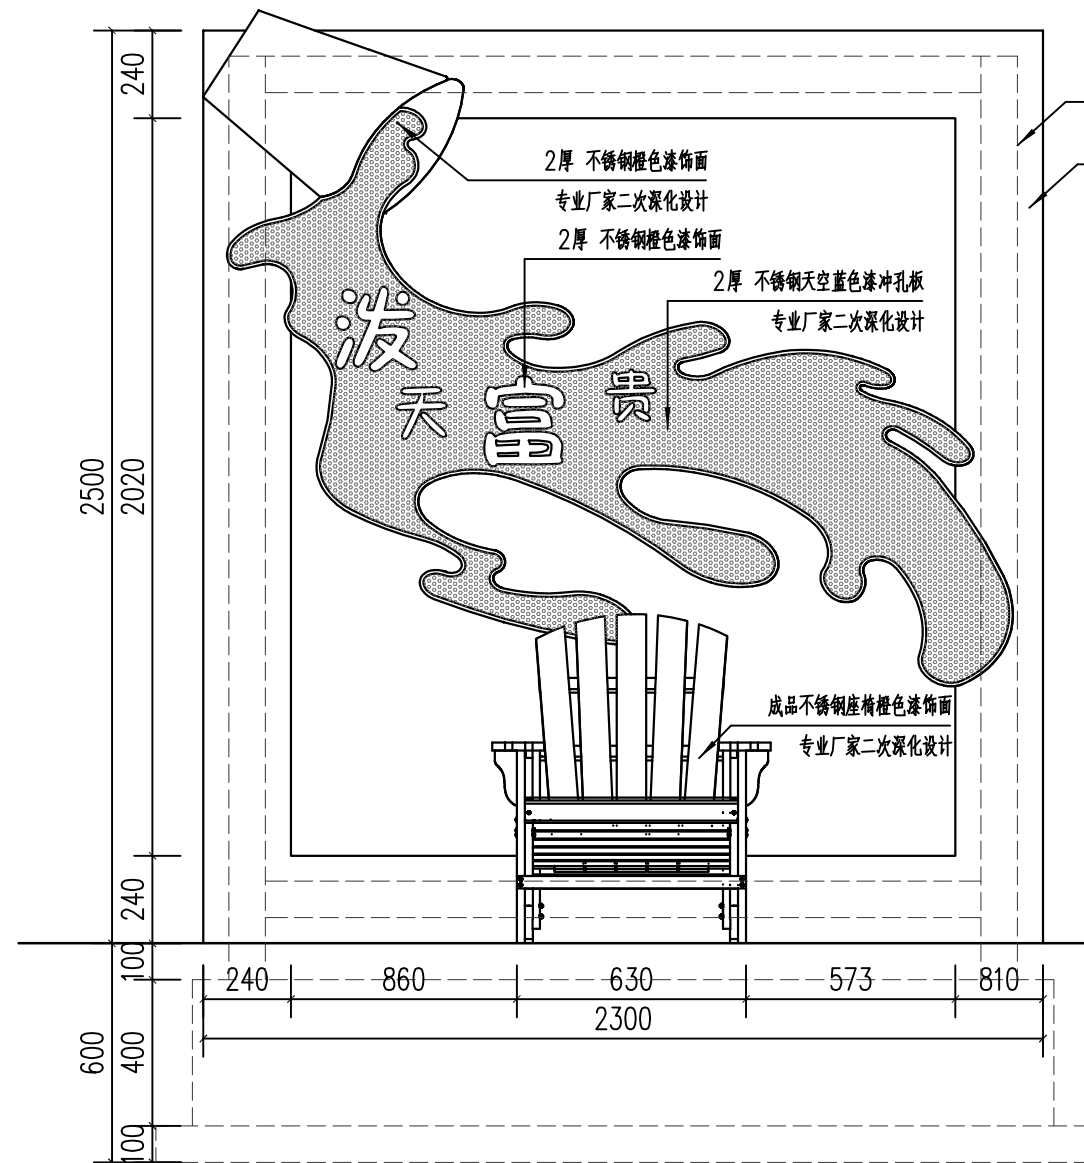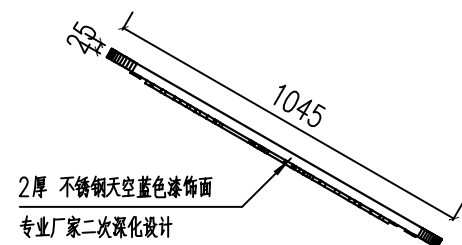

② “泼天富贵” 打卡小品正立面图 1:20

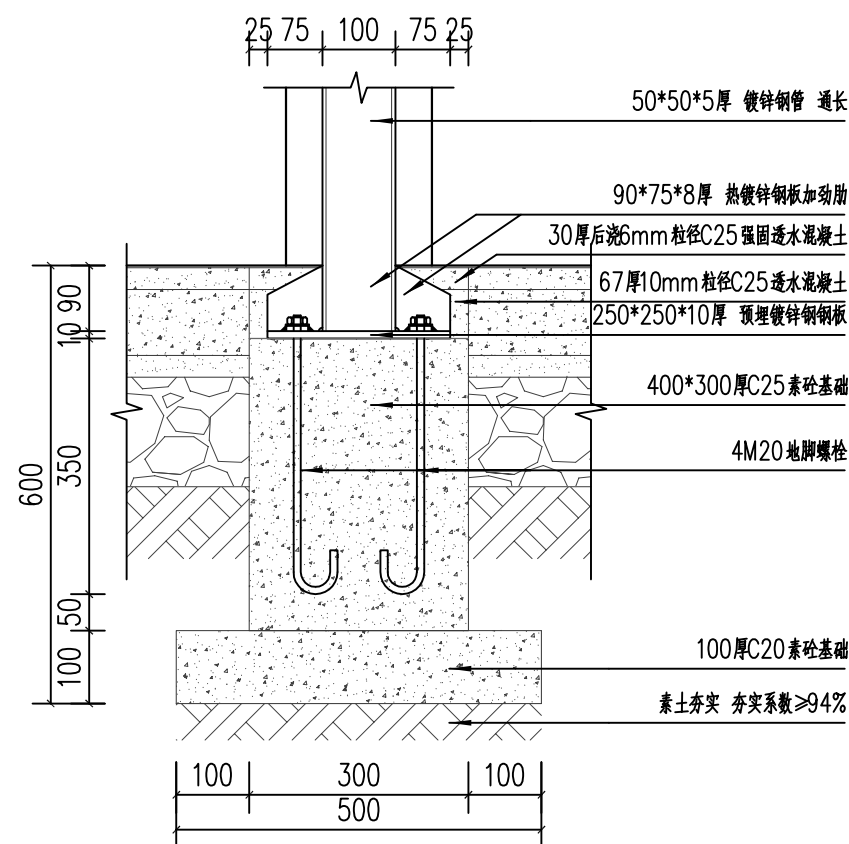

④ “泼天富贵” 打卡小品基础做法 1:20

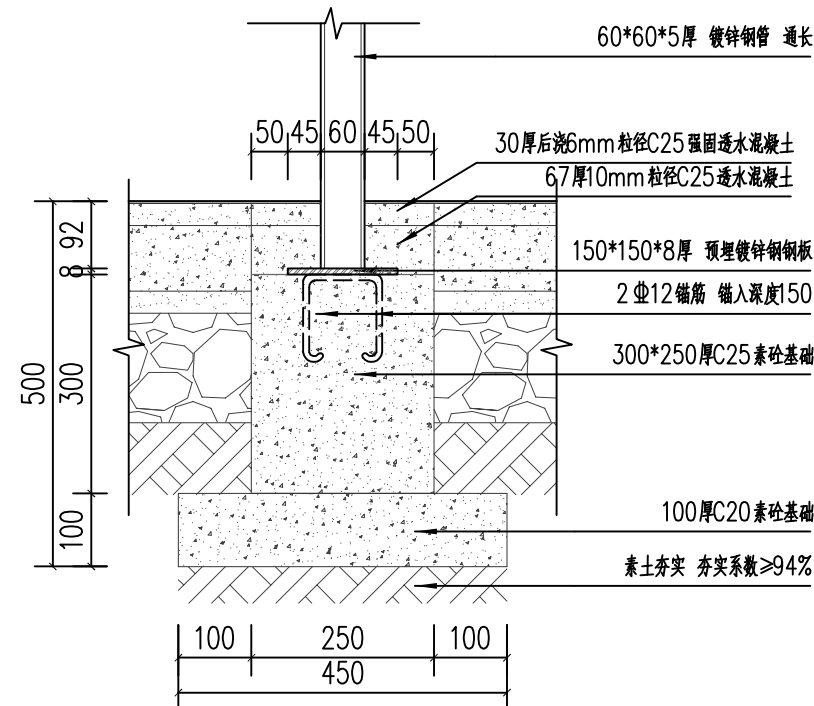

⑤ “泼天富贵” 打卡小品基础做法 1:20


注：  
本图中的网红打卡小品为成品，具体样式、做法及安装需由专业厂家深化设计，深化后图纸需经原设计单位确认，确认后方可施工。



合作设计：

备注：

- 1、本图未经我司批准，不得随意将任何部分翻印，违者必究；
- 2、请勿以比例度量此图，一切尺寸依图内数字所示为准；
- 3、使用此图时，应同时参照其它图纸，如发现相互矛盾之处，请立即通知设计师；
- 4、此图版权归本设计单位所有。

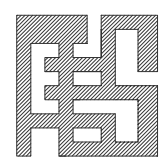

福建省伟超市政园林  
规划设计院有限公司

风景园林工程设计甲级 证书编号：A135006753

地址：泉州市经济技术开发区善丰路2-13

电话：0595-22777988

传真：0595-22465566

建设单位：

石狮市福狮振兴乡村投资发展有限公司

项目名称：PROJECT

石狮市一县一溪一特色乡村振兴精准提升（一期）项目

-- 蚶江沟基础设施与生态整治建设项目

图名：DRAWING TITLE


“泼天富贵” 打卡小品详图

审定人/日期:		
审核人/日期:	王雨生	吴志佳
设计总负责人日期:	何冬波	何冬波
专业负责人日期:	何冬波	何冬波
校对/日期:	吴志佳	吴志佳
设计人/日期:	黄逸煌	黄逸煌
制图人/日期:	黄逸煌	黄逸煌


会签:

比例:	日期:
图示	2025. 07
工程编号:	
设计阶段:	专业:
施工图	园林土建
图纸编号:	第一版
	XS-01




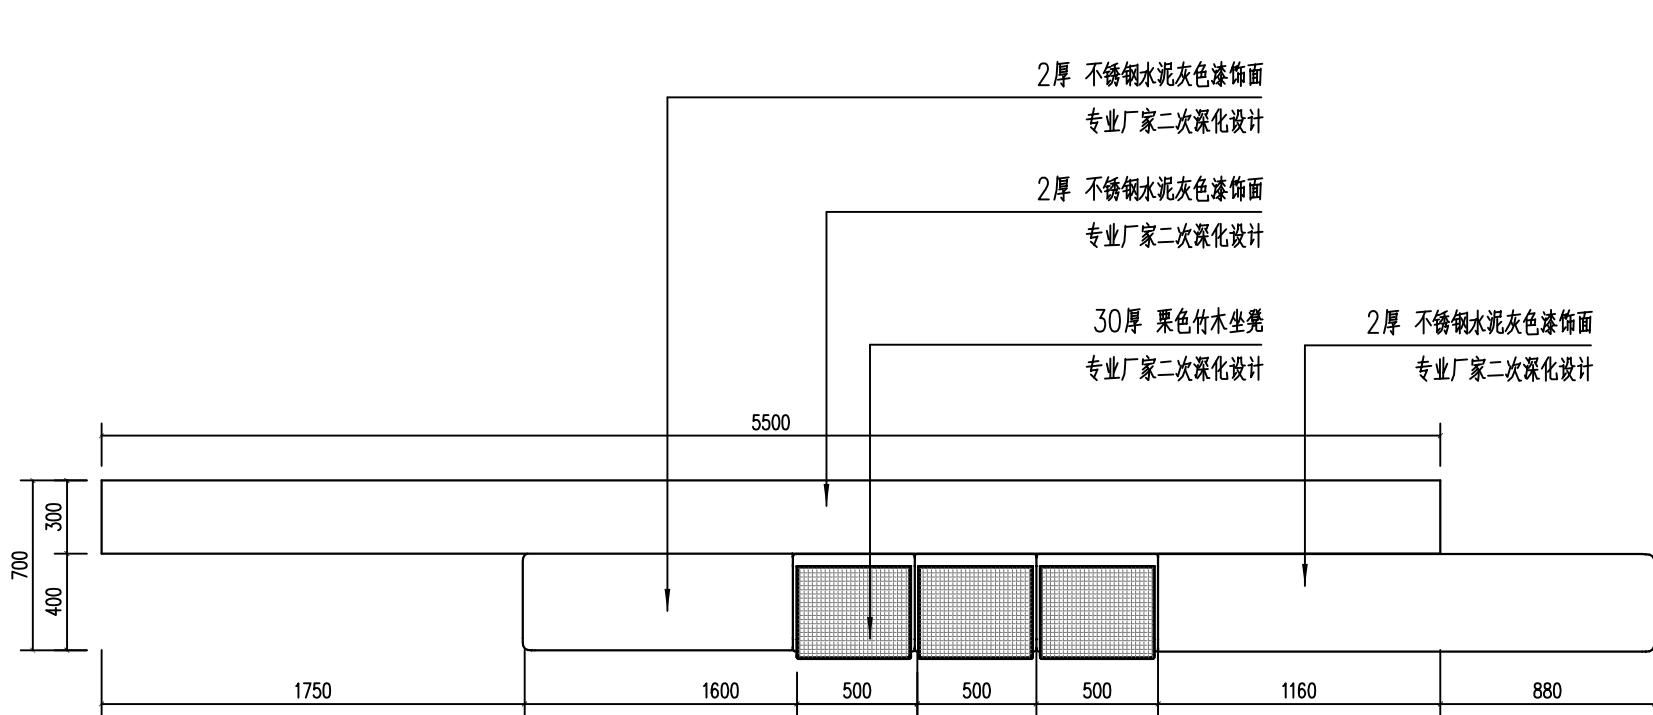

① “我爱石狮” 打卡小品平面图 1:30

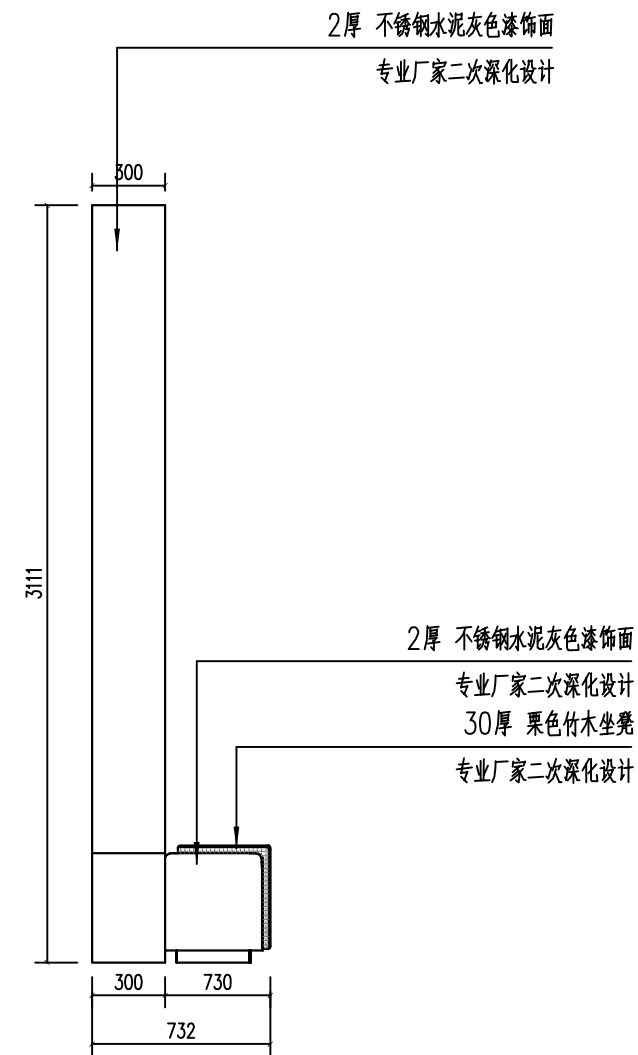

③ “我爱石狮” 打卡小品侧立面图 1:30

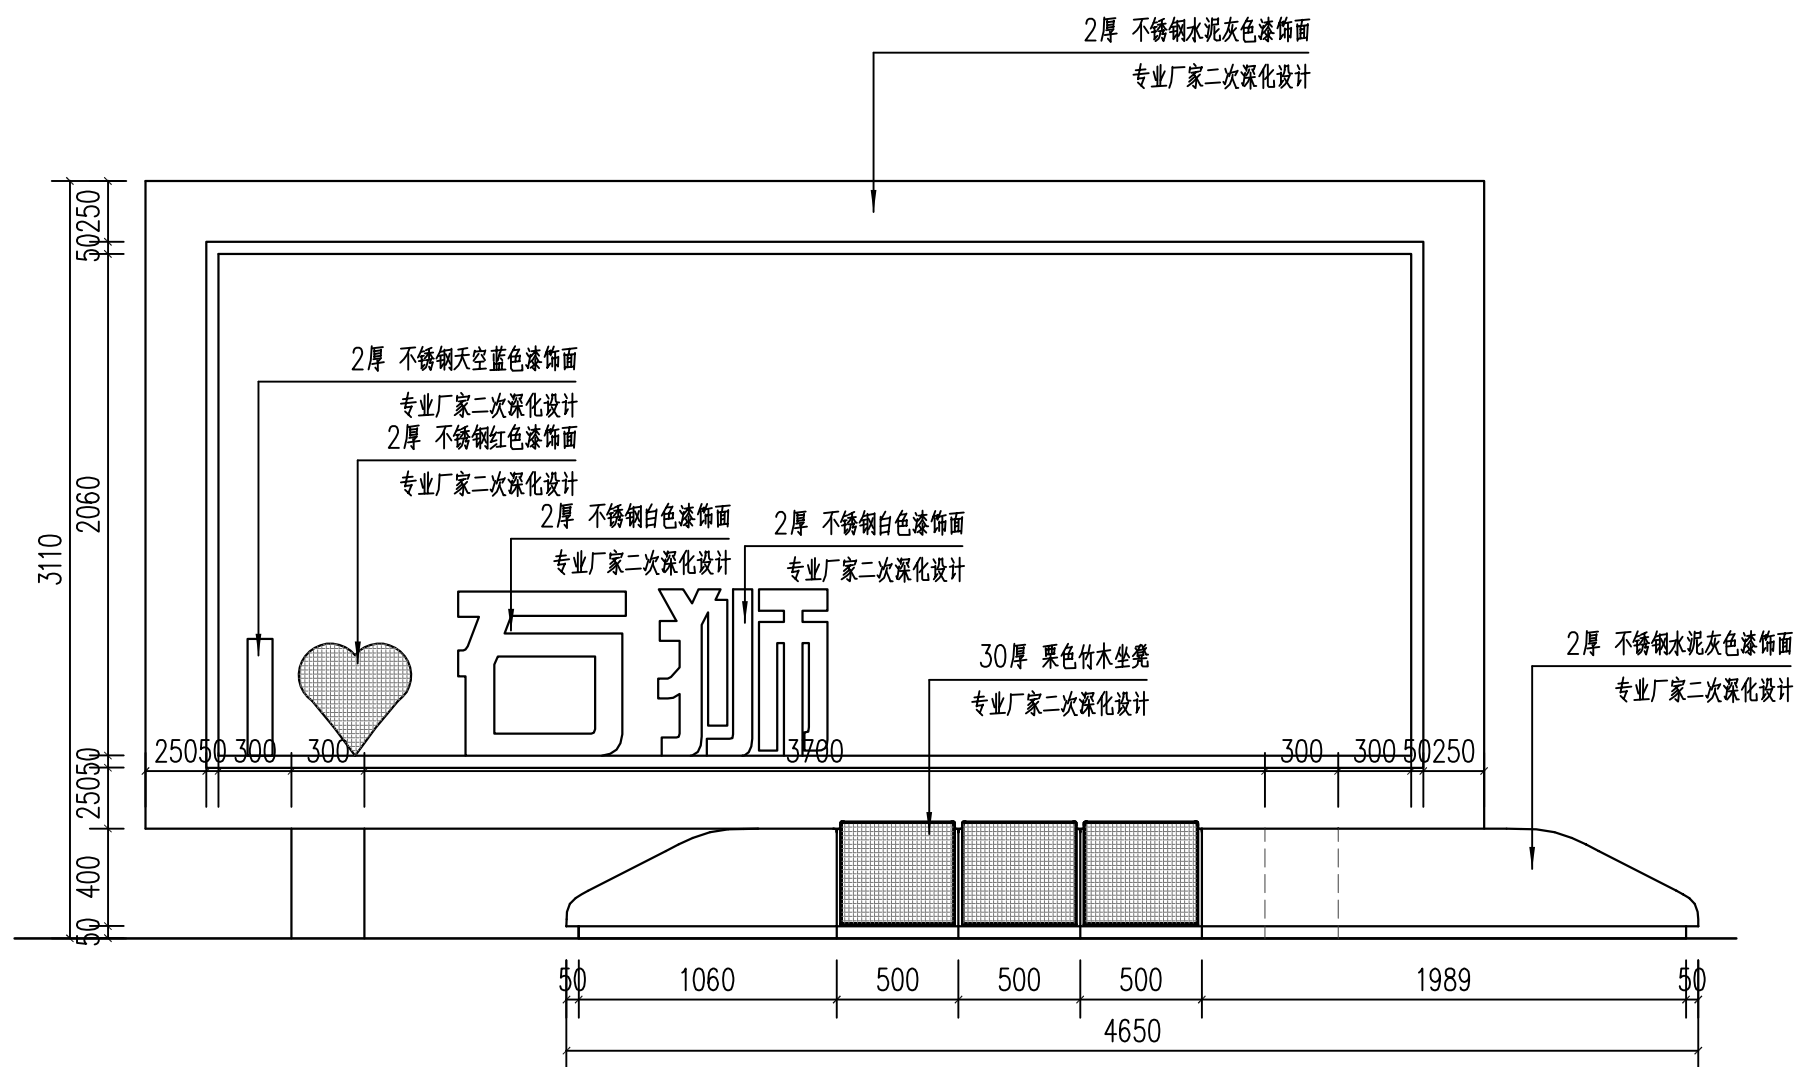

② “我爱石狮” 打卡小品正立面图 1:30




④ “我爱石狮” 打卡小品轴视图 1:30

注：  
本图中的网红打卡小品为成品，具体样式、做法及安装需由专业厂家深化设计，深化后图纸需经原设计单位确认，确认后方可施工。



合作设计：

备注：  
1、本图未经我司批准，不得随意将任何部分翻印，违者必究；  
2、请勿以比例度量此图，一切尺寸依图内数字所示为准；  
3、使用此图时，应同时参照其它图纸，如发现现有相互矛盾之处，请立即通知设计师；  
4、此图纸版权归本设计单位所有。

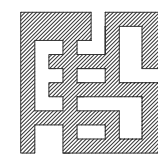

福建省伟超市政园林  
规划设计院有限公司

风景园林工程设计甲级 证书编号：A135006753  
地址：泉州市经济技术开发区善丰路2-13  
电话：0595-22777988  
传真：0595-22465566

建设单位：

石狮市福狮振兴乡村投资发展有限公司

项目名称：PROJECT

石狮市一县一溪一特色乡村振兴精准提升（一期）项目  
-- 蚶江沟基础设施与生态整治建设项目

图名：DRAWING TITLE


“我爱石狮” 打卡小品详图

审定人/日期:		
审核人/日期:	王雨生	王雨生
设计总负责人日期:	何冬波	何冬波
专业负责人日期:	何冬波	何冬波
校对/日期:	吴志佳	吴志佳
设计人/日期:	黄逸煌	黄逸煌
制图人/日期:	黄逸煌	黄逸煌


会签：

比例:	图示	日期:	2025. 07
工程编号:			
设计阶段:	专业:	第一版	
施工图	园林土建	图纸编号:	XS-02




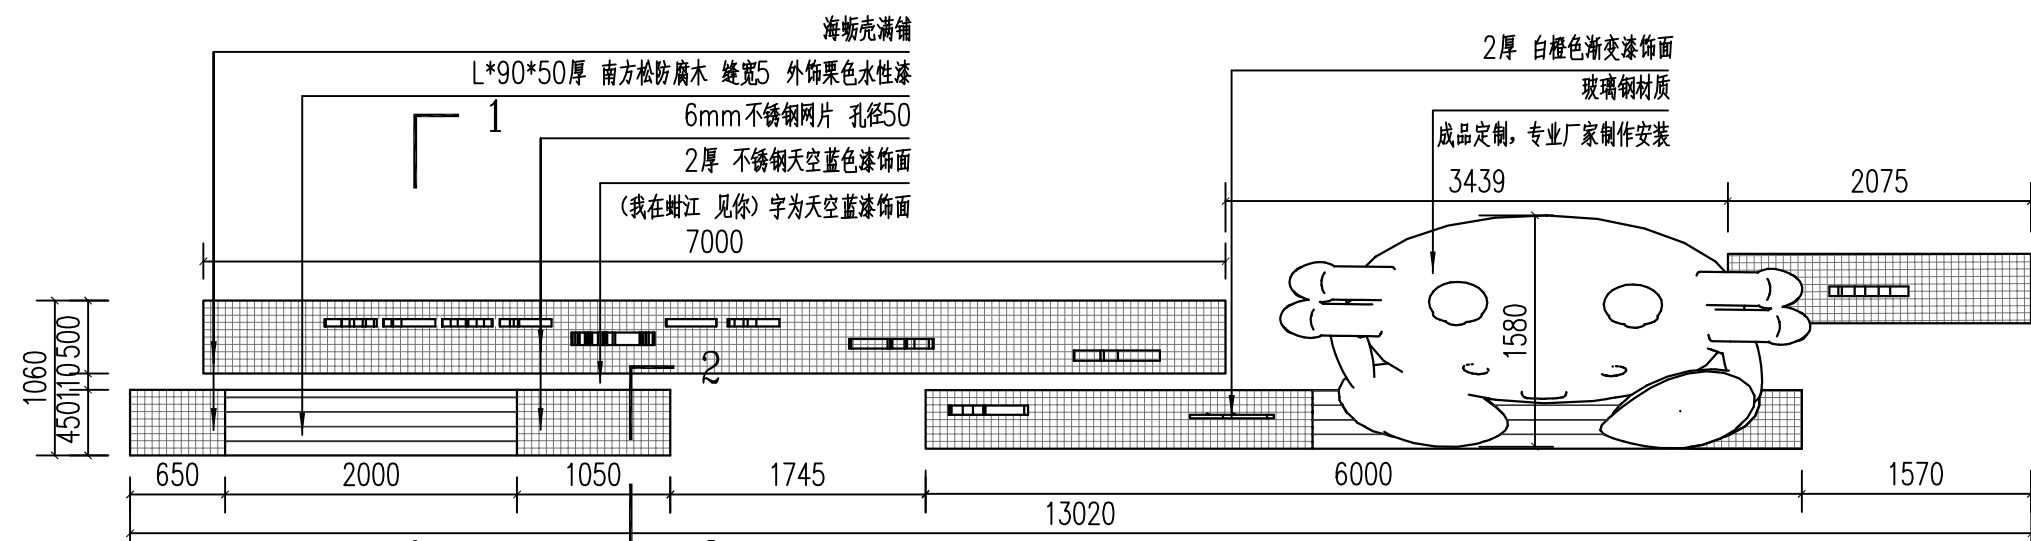


① “红”打卡小品平面图 1:50

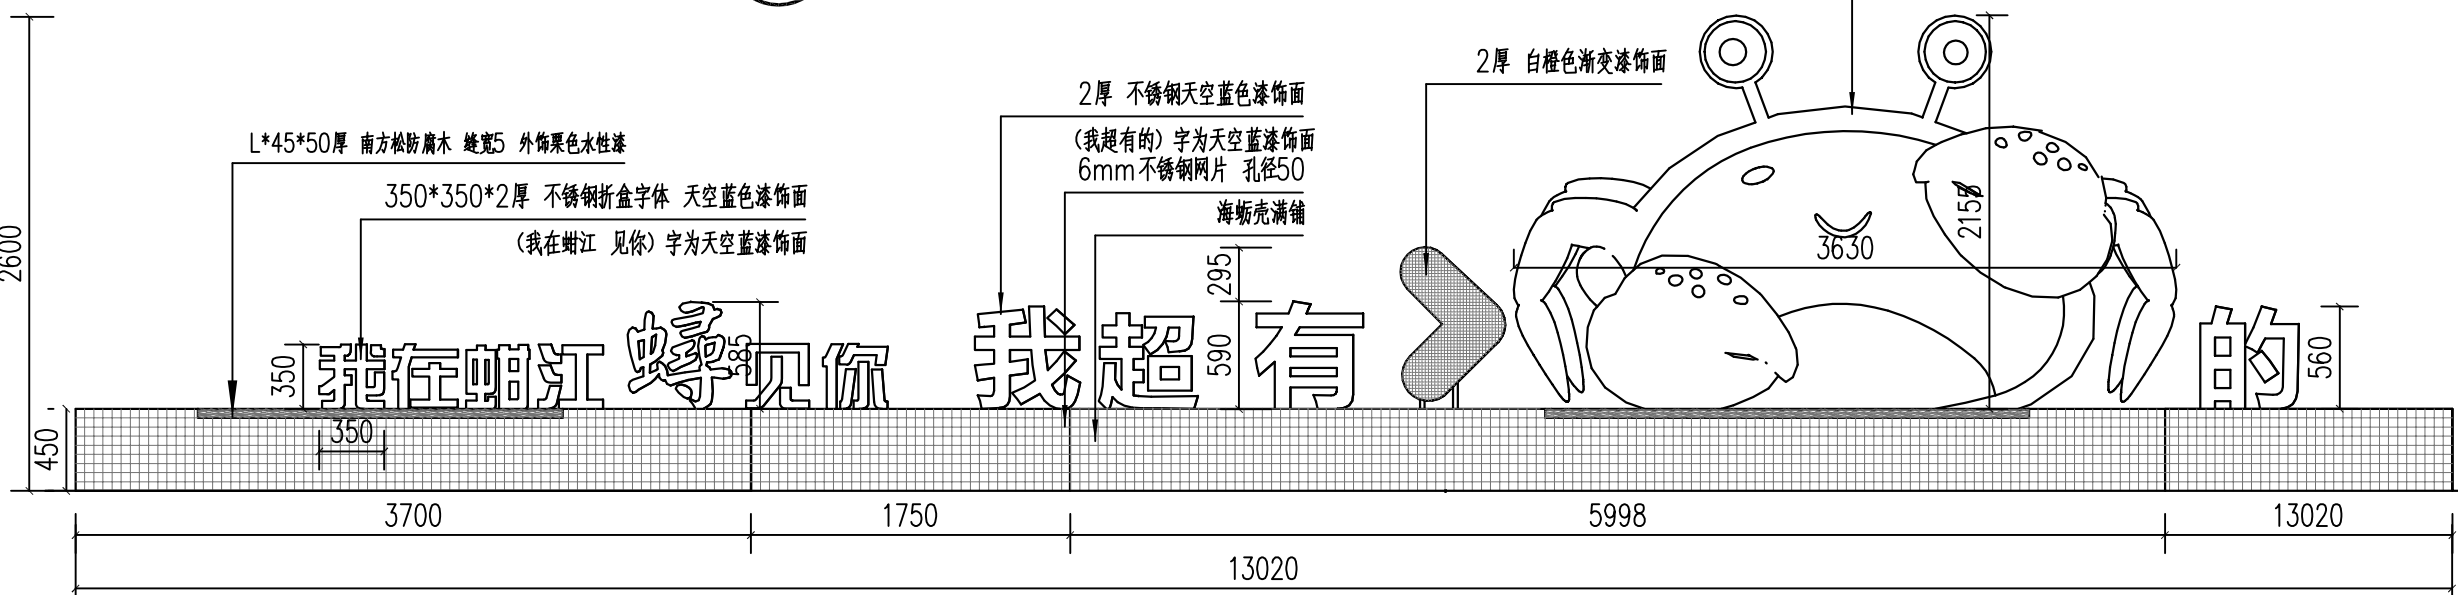


② “红”打卡小品正立面图 1:40

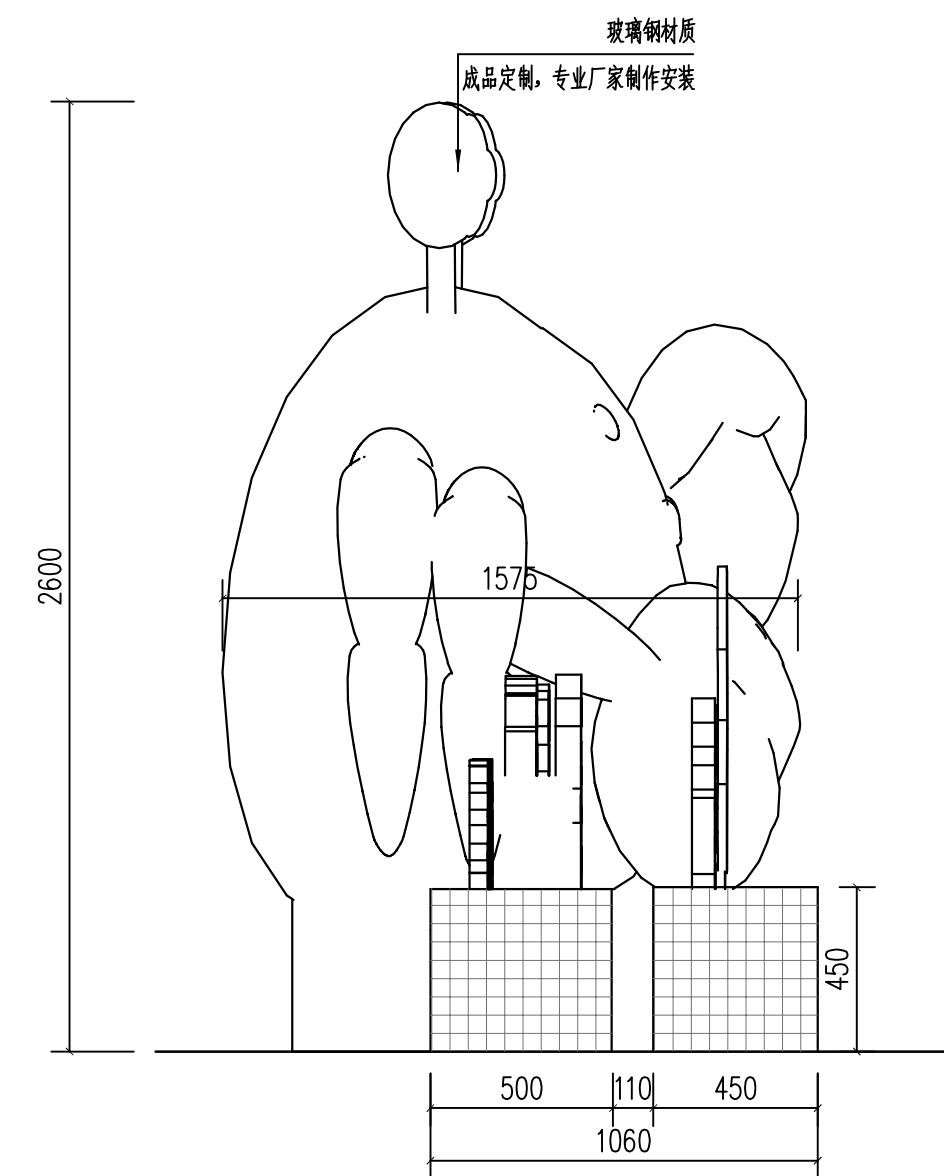

③ “红”打卡小品侧立面图 1:20

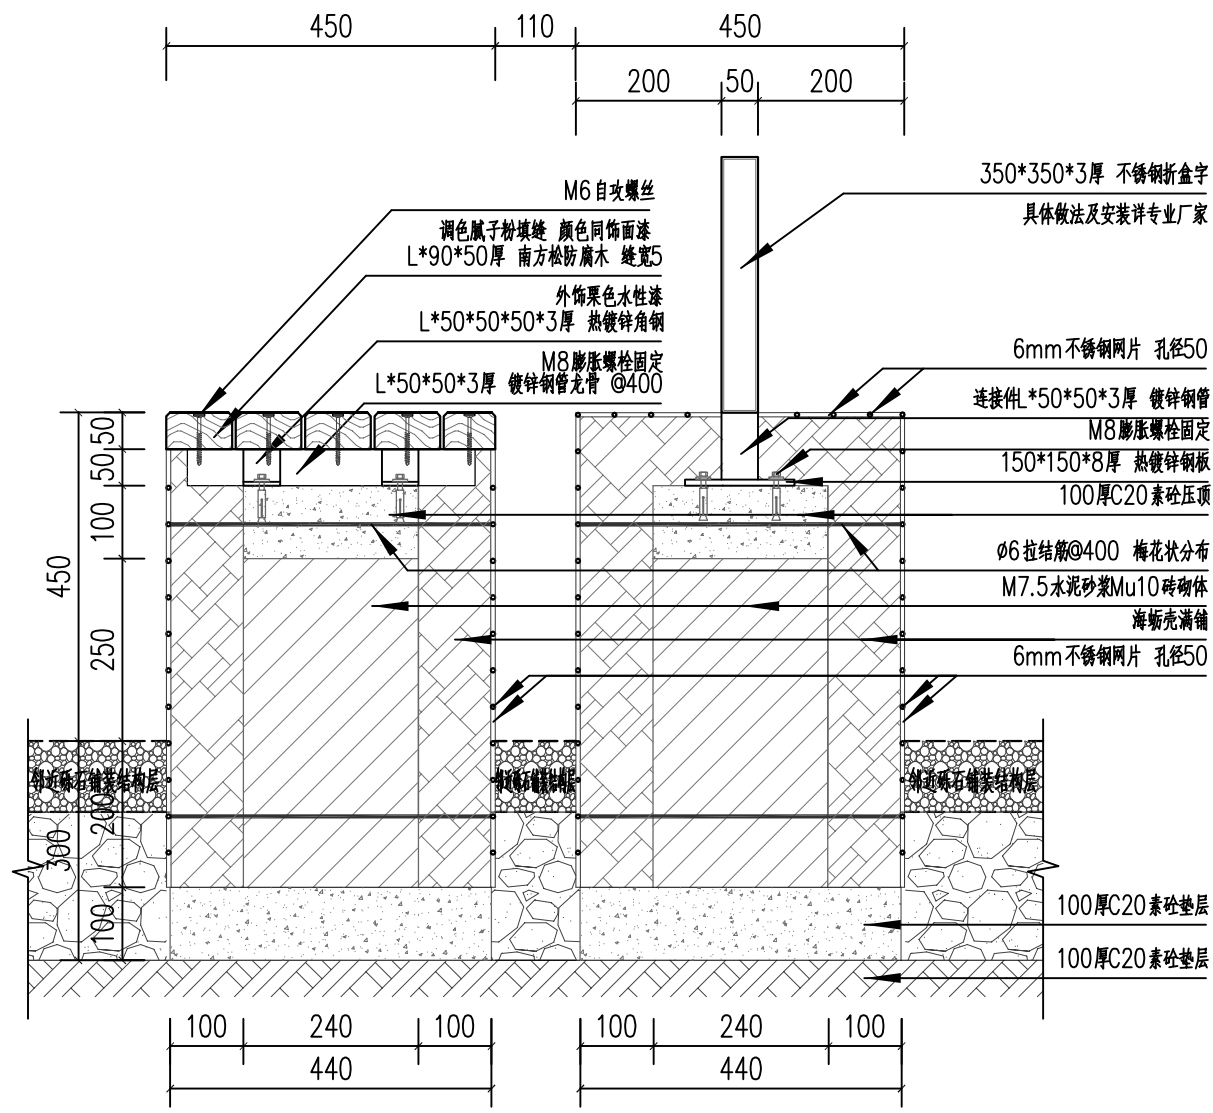


④ 1-1剖面图 1:10

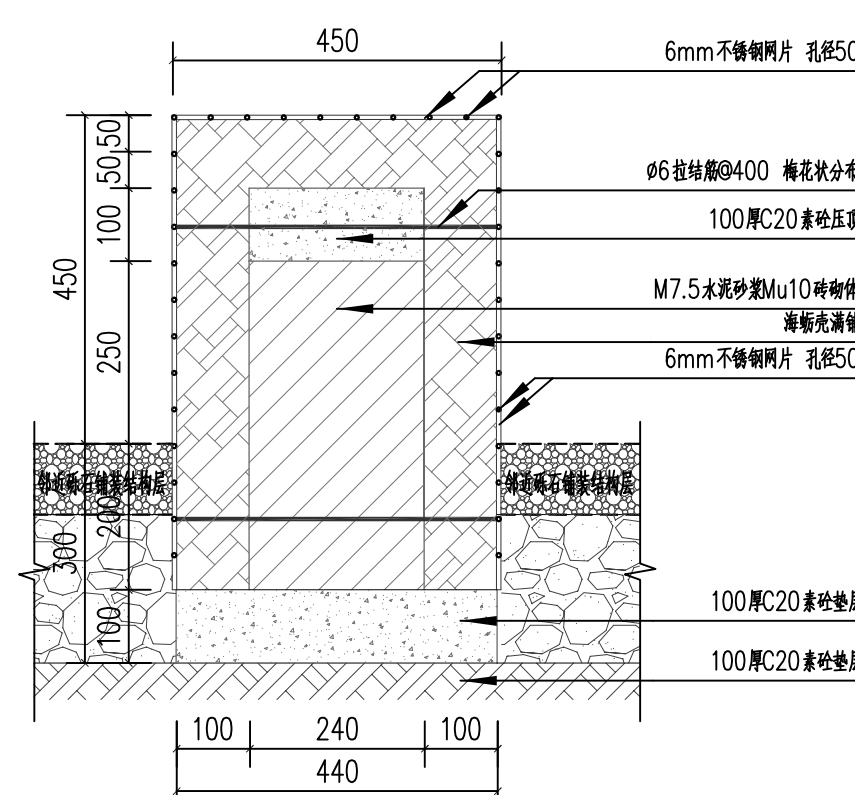

⑤ 2-2剖面图 1:10

注：  
本图中的网红打卡小品为成品，具体样式、做法及安装需由专业厂家深化设计，深化后图纸需经原设计单位确认，确认后方可施工。

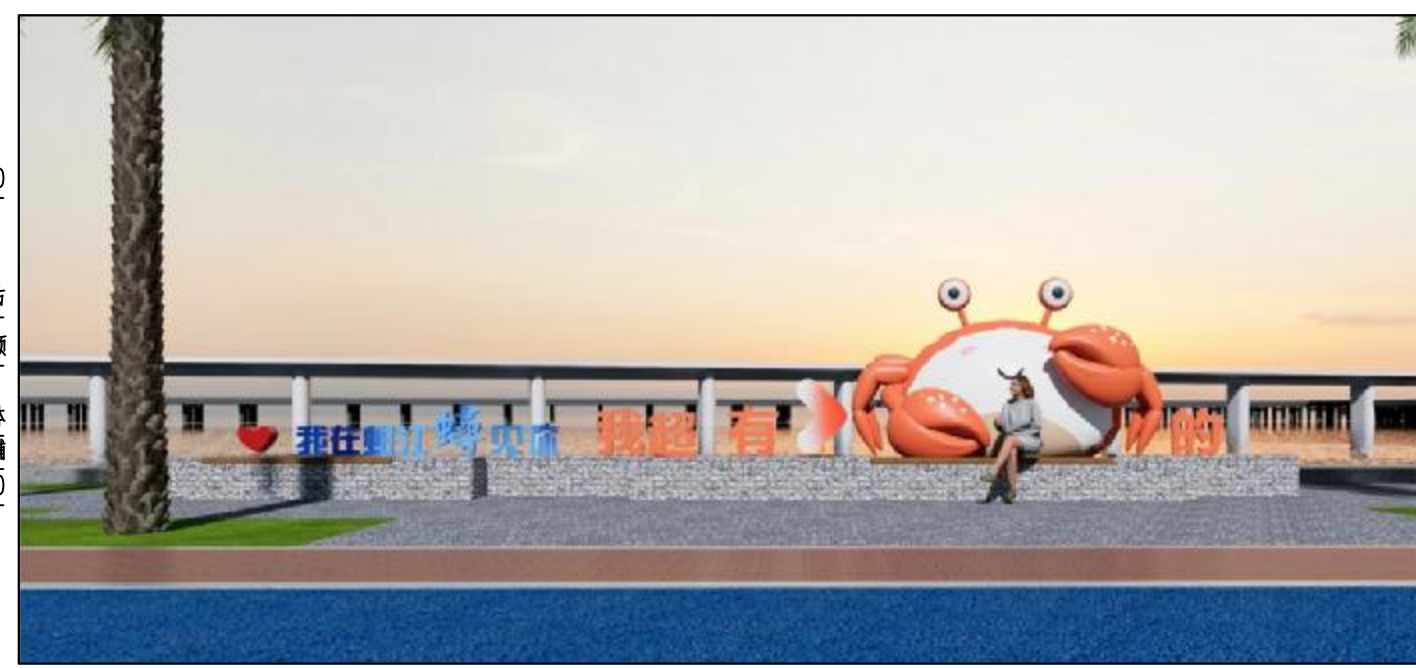


⑥ “红”打卡小品效果图




合作设计:		
备注:		
1、本图未经我司批准，不得随意将任何部分翻印，违者必究；		
2、请勿以比例度量此图，一切尺寸依图内数字所示为准；		
3、使用此图时，应同时参照其它图纸，如发现相互矛盾之处，请立即通知设计师；		
4、此图版权归本设计单位所有。		
<div>福建 省 伟 超 市 政 园 林 规 划 设 计 有 限 公 司</div> <div>风景园林工程设计甲级 证书编号: A135006753</div> <div>地址: 泉州市经济技术开发区善丰路2-13</div> <div>电话: 0595-22777988</div> <div>传真: 0595-22465566</div>		
建设单位:		
石狮市福狮振兴乡村投资发展有限公司		
项目名称: PROJECT		
石狮市一县一溪一特色乡村振兴精准提升(一期)项目		
-- 蚶江沟基础设施与生态整治建设项目		
图 名: DRAWING TITLE		
“红”打卡小品详图		
审定人/日期:		
审核人/日期:	王雨生	吴志佳
设计总负责人/日期:	何冬波	何冬波
专业负责人/日期:	何冬波	何冬波
校对/日期:	吴志佳	吴志佳
设计人/日期:	黄逸煌	黄逸煌
制图人/日期:	黄逸煌	黄逸煌
会签:		
比例:	图示	日期: 2025. 07
工程编号:		
设计阶段:	专业:	第一版
施工图	园林土建	图纸编号: XS-03




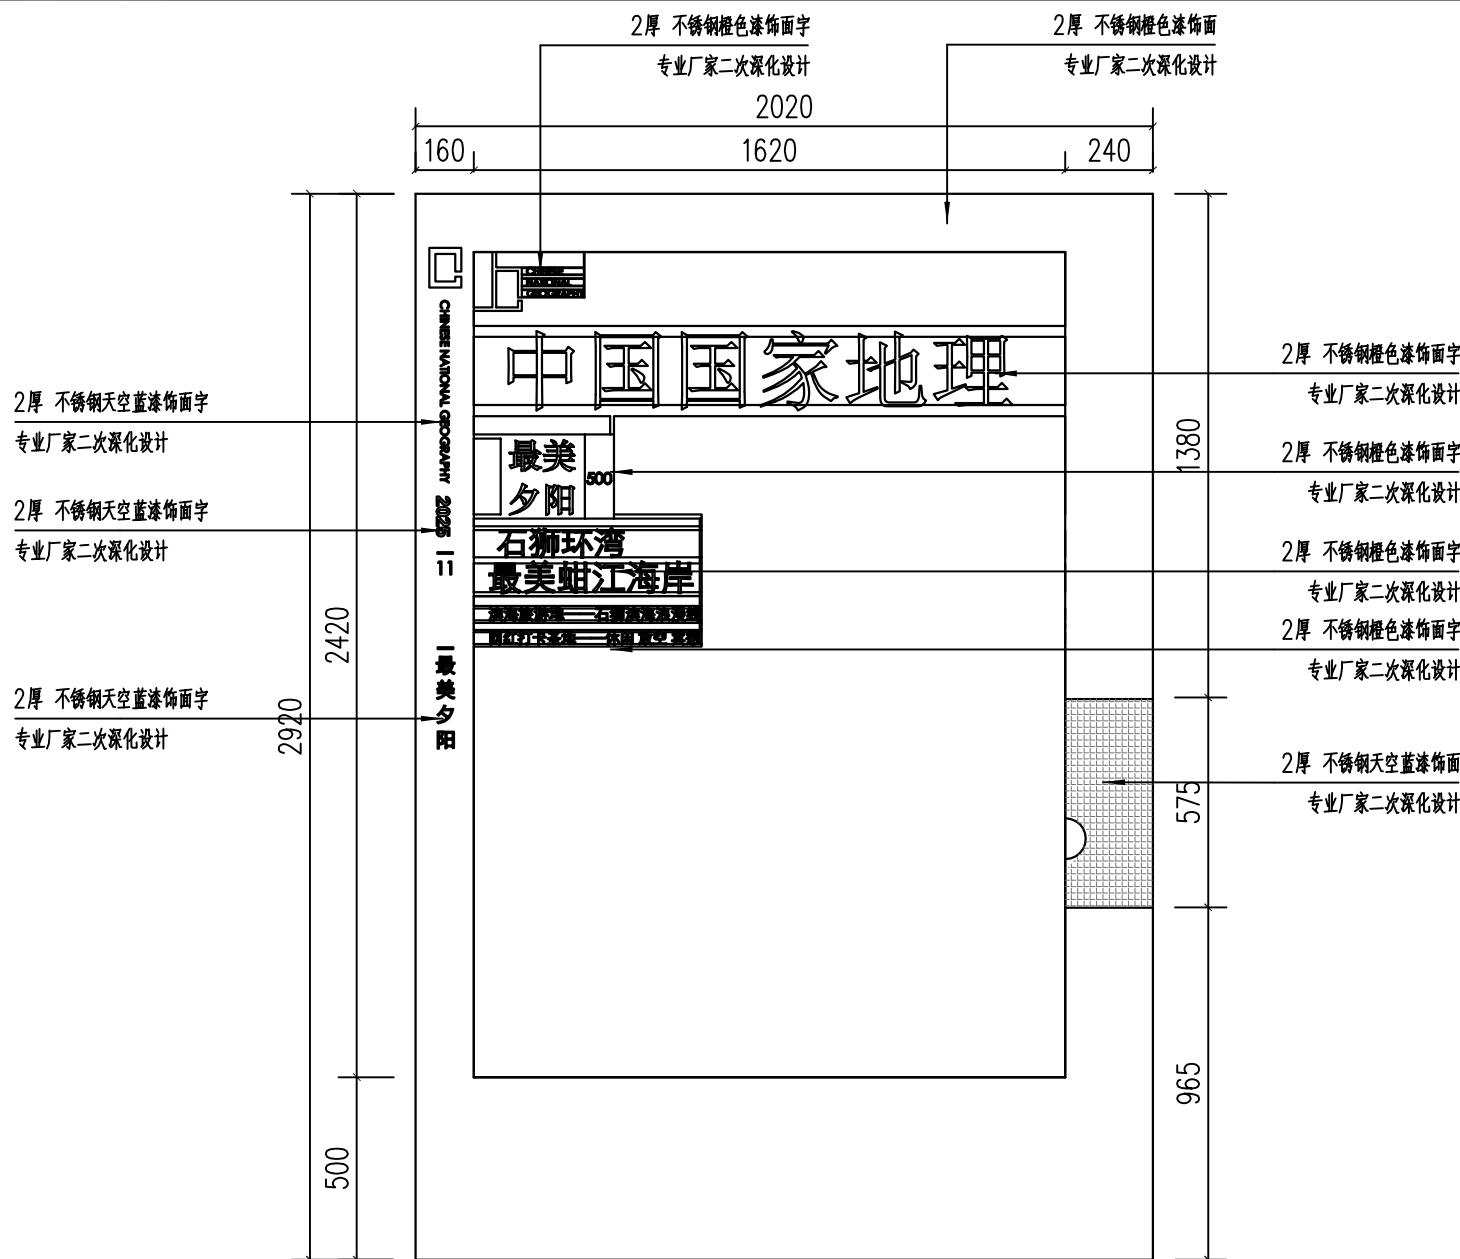

① “中国国家地理”打卡小品正立面图1:20

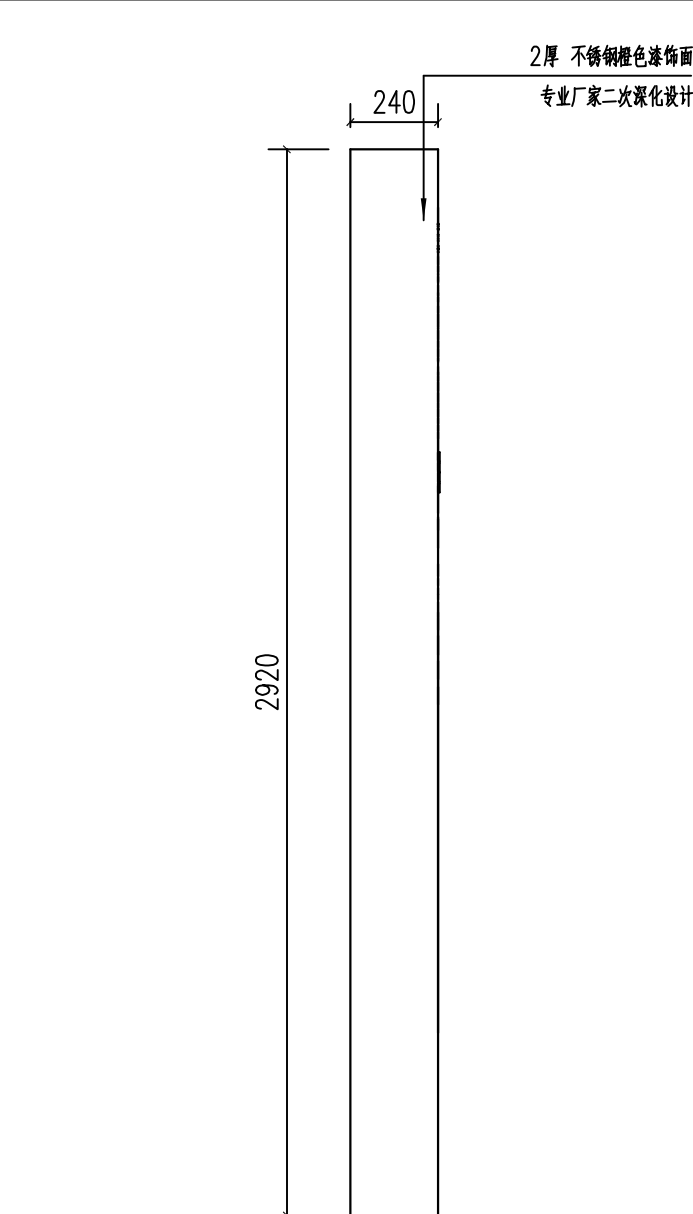

② “中国国家地理”打卡小品侧立面图1:20

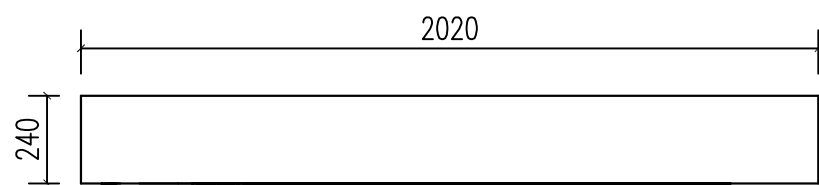

③ “中国国家地理”打卡小品顶视图1:20




④ “中国国家地理”打卡小品效果图

注：  
本图中的网红打卡小品为成品，具体样式、做法及安装需由专业厂家深化设计，深化后图纸需经原设计单位确认，确认后方可施工。

单位公章  
注册章  
风景园林设计甲级  
证书号:A135006753  
未盖出图章无效  
2025年06月05日

合作设计：

备注：  
1、本图未经我司批准，不得随意将任何部分翻印，违者必究；  
2、请勿以比例度量此图，一切尺寸依图内数字所示为准；  
3、使用此图时，应同时参照其它图纸，如发现相互矛盾之处，请立即通知设计师；  
4、此图纸版权归本设计单位所有。

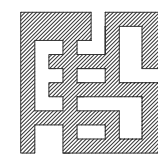

福建省伟超市政园林  
规划设计院有限公司

风景园林工程设计甲级 证书编号：A135006753  
地址：泉州市经济技术开发区善丰路2-13  
电话：0595-22777988  
传真：0595-22465566

建设单位：

石狮市福狮振兴乡村投资发展有限公司

项目名称: PROJECT

石狮市一县一溪一特色乡村振兴精准提升（一期）项目  
-- 蚶江沟基础设施与生态整治建设项目

图 名: DRAWING TITLE


“中国国家地理”打卡小品详图

审定人/日期:		
审核人/日期:	王雨生	王雨生
设计总负责人日期:	何冬波	何冬波
专业负责人日期:	何冬波	何冬波
校对/日期:	吴志佳	吴志佳
设计人/日期:	黄逸煌	黄逸煌
制图人/日期:	黄逸煌	黄逸煌


会签:

比例:	图示	日期:	2025. 07
工程编号:			
设计阶段:	专业:	第一版	
施工图	园林土建	图纸编号:	XS-04




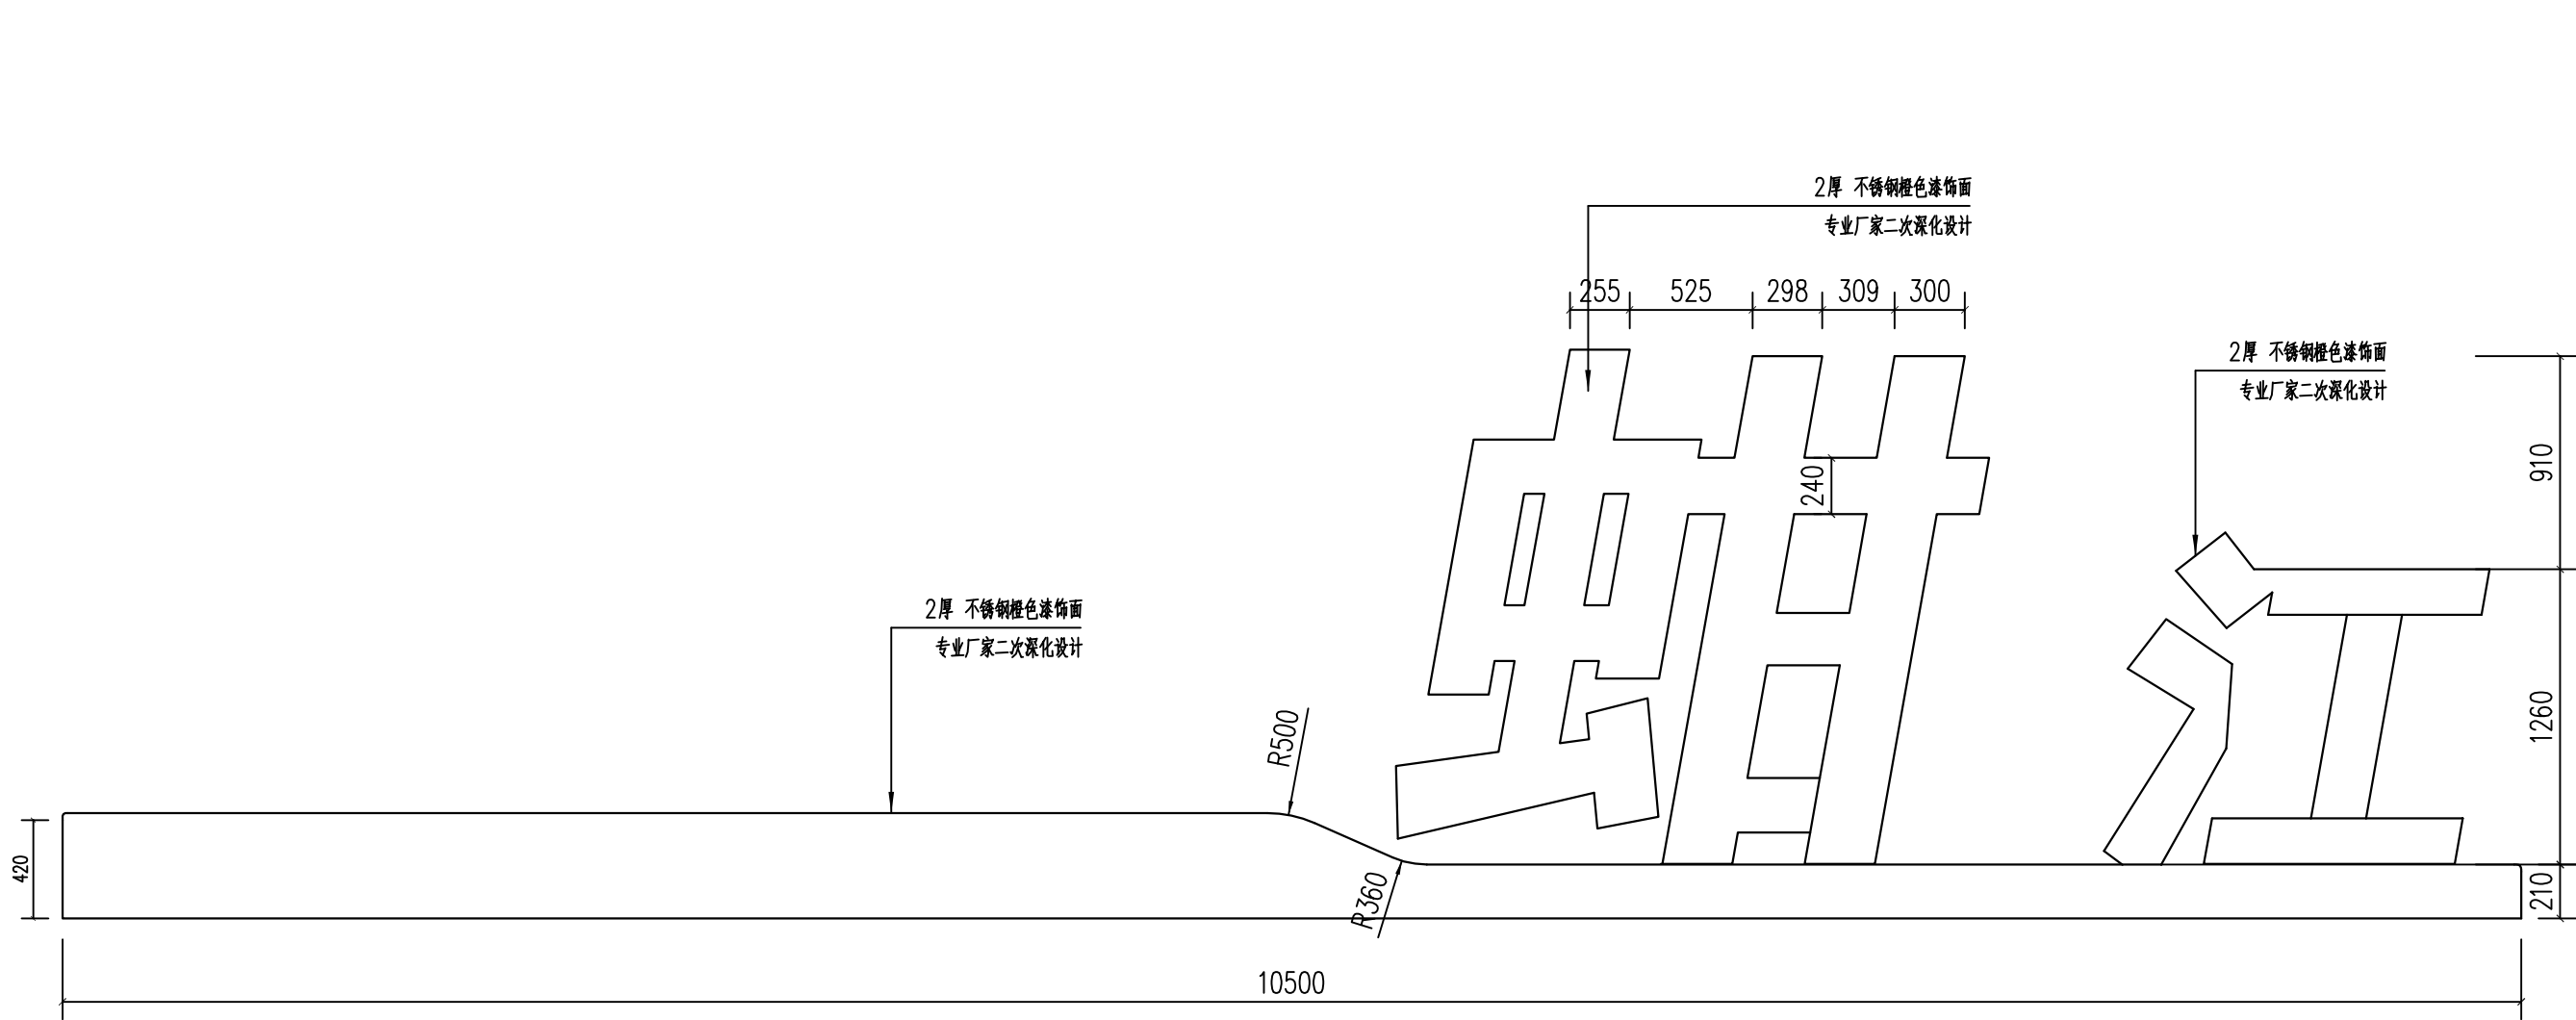

① “蚌江”坐凳小品正立面图1:30

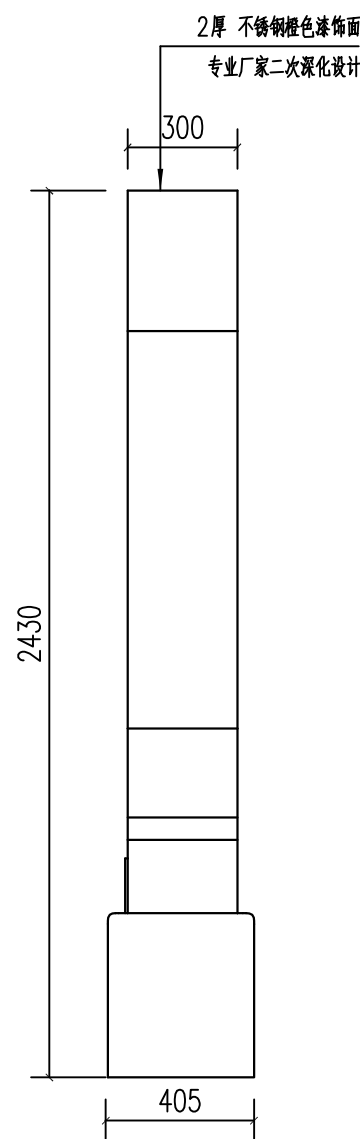

② “蚌江”坐凳小品侧立面图1:20

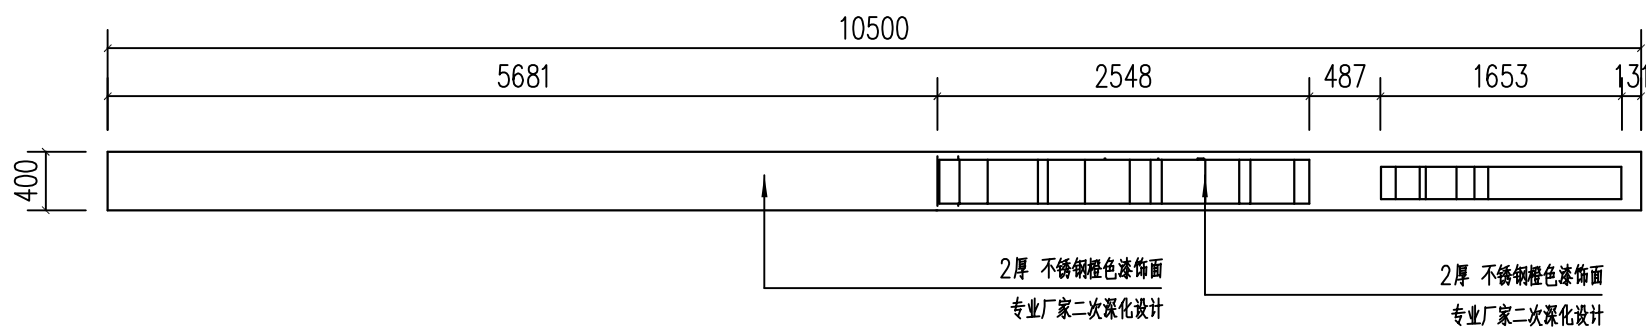

③ “蚌江”坐凳小品侧立面图1:20



④ “蚌江”坐凳小品效果图


注：  
本图中的网红打卡小品为成品，具体样式、做法及安装需由专业厂家深化设计，深化后图纸需经原设计单位确认，确认后方可施工。



合作设计:

备注:

- 1、本图未经我司批准，不得随意将任何部分翻印，违者必究；
- 2、请勿以比例度量此图，一切尺寸依图内数字所示为准；
- 3、使用此图时，应同时参照其它图纸，如发现相互矛盾之处，请立即通知设计师；
- 4、此图纸版权归本设计单位所有。

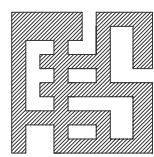

福建省伟超市政园林  
规划设计院有限公司

风景园林工程设计甲级 证书编号: A135006753

地址: 泉州市经济技术开发区善丰路2-13

电话: 0595-22777988

传真: 0595-22465566

建设单位:

石狮市福狮振兴乡村投资发展有限公司

项目名称: PROJECT

石狮市一县一溪一特色乡村振兴精准提升(一期)项目

-- 蚌江沟基础设施与生态整治建设项目

图名: DRAWING TITLE


“蚌江”坐凳小品详图

审定人/日期:		
审核人/日期:	王雨生	王雨生
设计总负责人日期:	何冬波	何冬波
专业负责人日期:	何冬波	何冬波
校对/日期:	吴志佳	吴志佳
设计人/日期:	黄逸煌	黄逸煌
制图人/日期:	黄逸煌	黄逸煌


会签:

比例:	图示	日期:	2025. 07
工程编号:			
设计阶段:	专业:	第一版	
施工图	园林土建	图纸编号:	XS-05




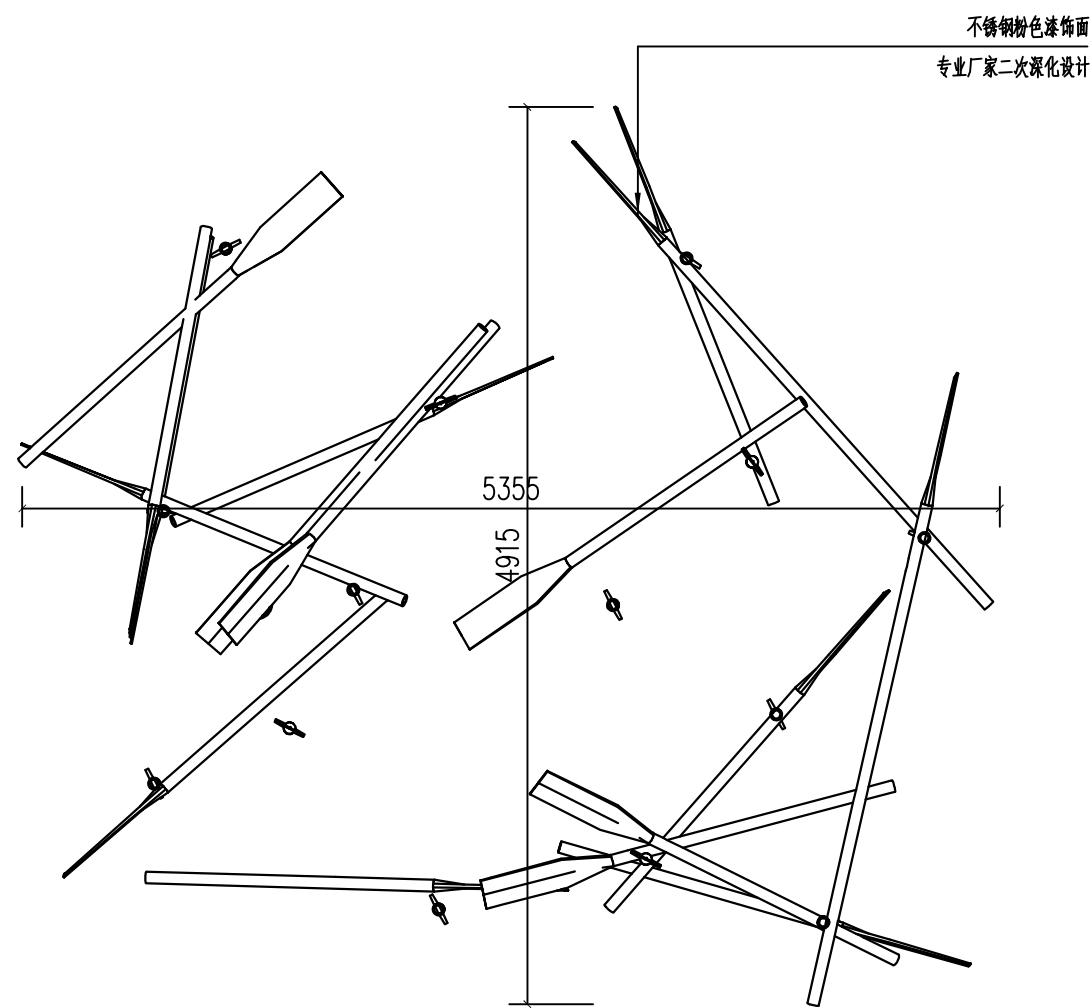

① 船桨网红小品平面图 1:40

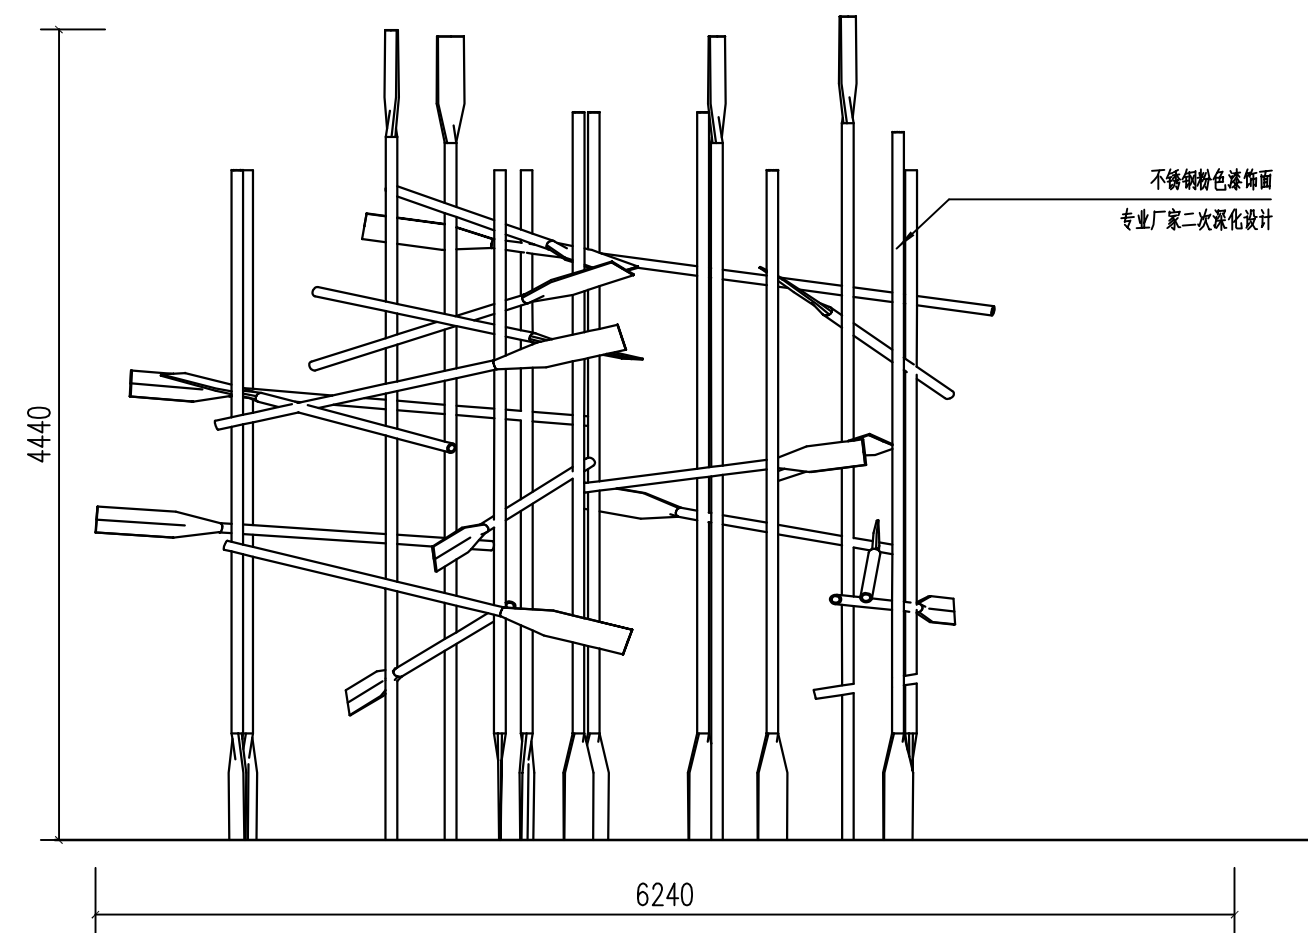

② 船桨网红小品正立面图 1:40

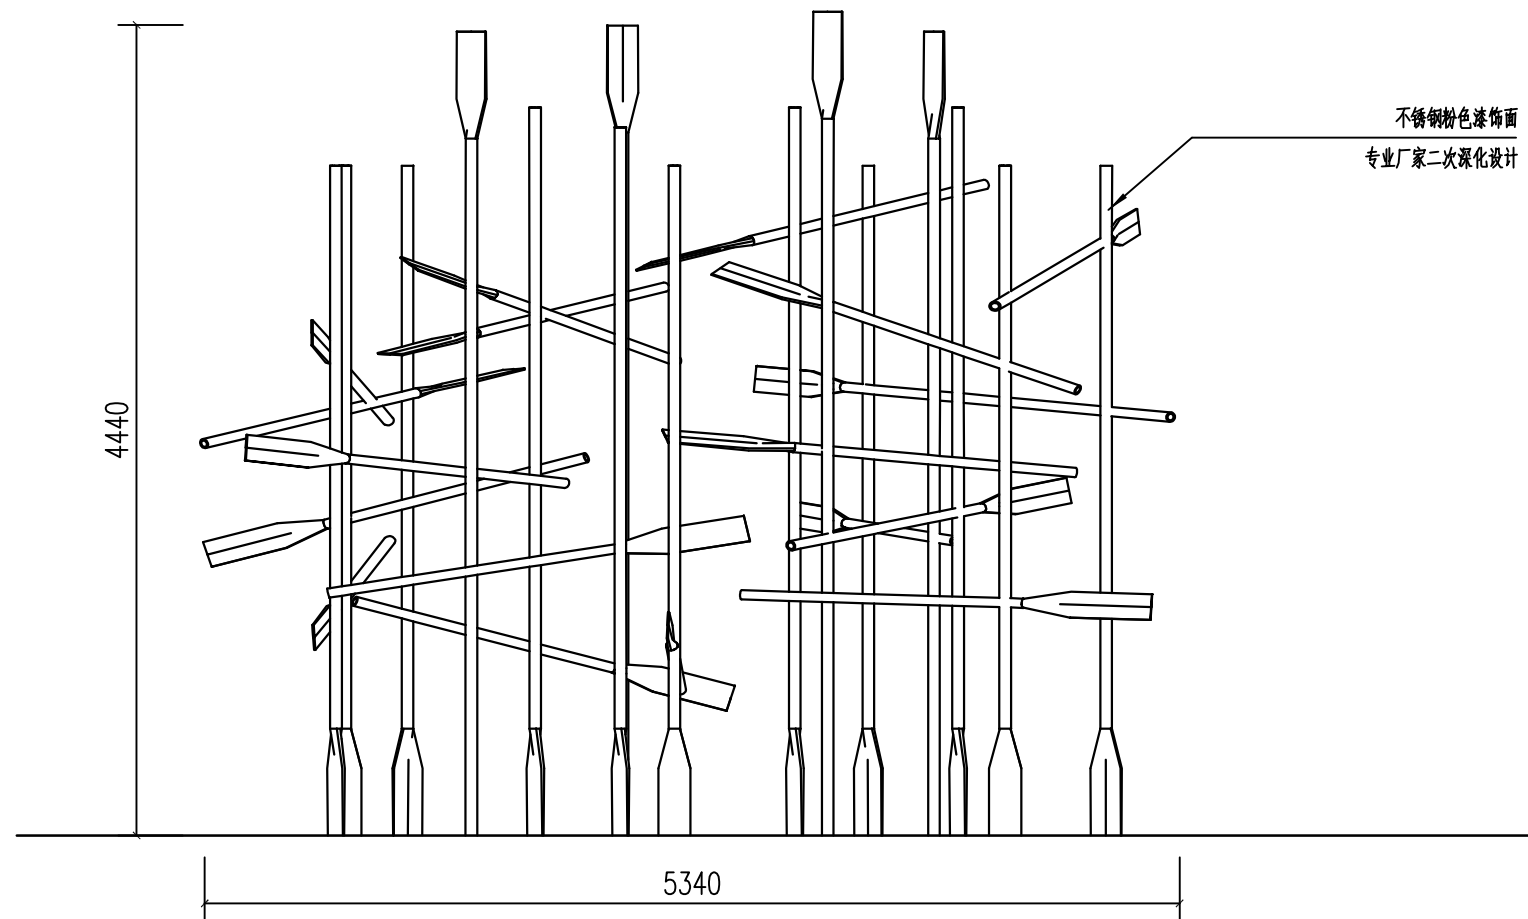

③ 船桨网红小品侧立面图 1:40




④ 船桨网红小品效果图

注：  
本图中的网红打卡小品为成品，具体样式、做法及安装需由专业厂家深化设计，深化后图纸需经原设计单位确认，确认后方可施工。



合作设计:		
备注: 1、本图未经我司批准,不得随意将任何部分翻印,违者必究; 2、请勿以比例度量此图,一切尺寸依图内数字所示为准; 3、使用此图时,应同时参照其它图纸,如发现相互矛盾之处,请立即通知设计师; 4、此图纸版权归本设计单位所有。		
<div></div> <div>福建省伟超市政园林 规划设计院有限公司</div> <div>风景园林工程设计甲级 证书编号: A135006753 地址: 泉州市经济技术开发区普丰路2-13 电话: 0595-22777988 传真: 0595-22465566</div>		
建设单位:  石狮市福狮振兴乡村投资发展有限公司		
项目名称: PROJECT  石狮市一县一溪一特色乡村振兴精准提升(一期)项目 -- 蚶江沟基础设施与生态整治建设项目		
图 名: DRAWING TITLE  船桨网红小品详图		
审定人/日期:		
审核人/日期:	王雨生	
设计总负责人日期:	何冬波	
专业负责人日期:	何冬波	
校对/日期:	吴志佳	
设计人/日期:	黄逸煌	
制图人/日期:	黄逸煌	
会签:		
比例: 图示		日期: 2025. 07
工程编号:		
设计阶段:	专业:	第一版
施工图	园林土建	图纸编号:  XS-06



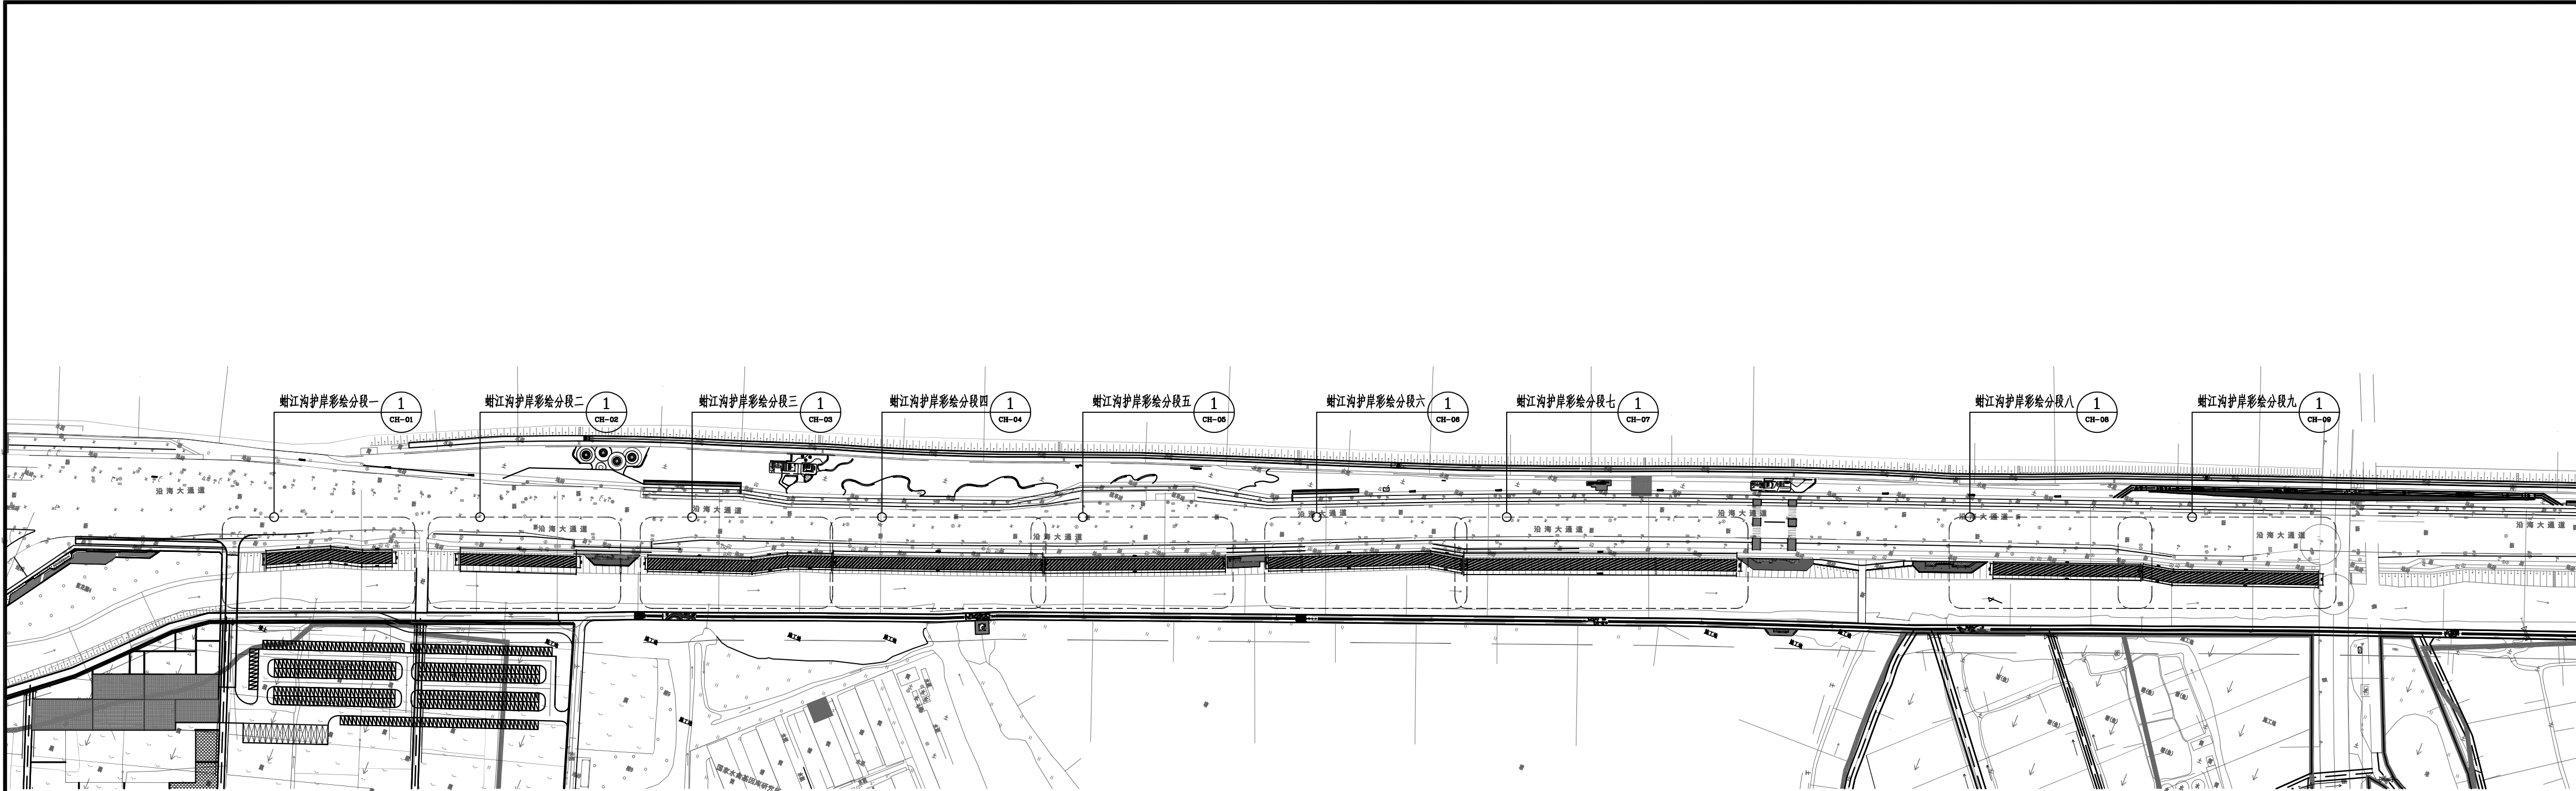


① 蚶江沟护岸彩绘分段一索引图 1:2500



合作设计:		
备注: 1、本图未经我司批准,不得随意将任何部分翻印,违者必究; 2、请勿以比例度量此图,一切尺寸依图内数字所示为准; 3、使用此图时,应同时参照其它图纸,如发现相互矛盾之处,请立即通知设计师; 4、此图纸版权归本设计单位所有。		
<div>福建省伟超市政园林 规划设计院有限公司</div> <div>风景园林工程设计甲级 证书编号: A135006753 地址: 泉州市经济技术开发区普丰路2-13 电话: 0595-22777988 传真: 0595-22465566</div>		
建设单位:  石狮市福狮振兴乡村投资发展有限公司		
项目名称: PROJECT  石狮市一县一溪一特色乡村振兴精准提升(一期)项目 -- 蚶江沟基础设施与生态整治建设项目		
图 名: DRAWING TITLE  蚶江沟护岸彩绘分段一索引图		
审定人/日期:		
审核人/日期:	王雨生	何冬波
设计总负责人日期:	何冬波	何冬波
专业负责人日期:	何冬波	何冬波
校对入/日期:	吴志佳	吴志佳
设计人/日期:	黄逸煌	黄逸煌
制图人/日期:	黄逸煌	黄逸煌
会签:		
比例: 图示	日期: 2025. 07	
工程编号:		
设计阶段:	专业:	第一版
施工图	园林土建	图纸编号: CH-00




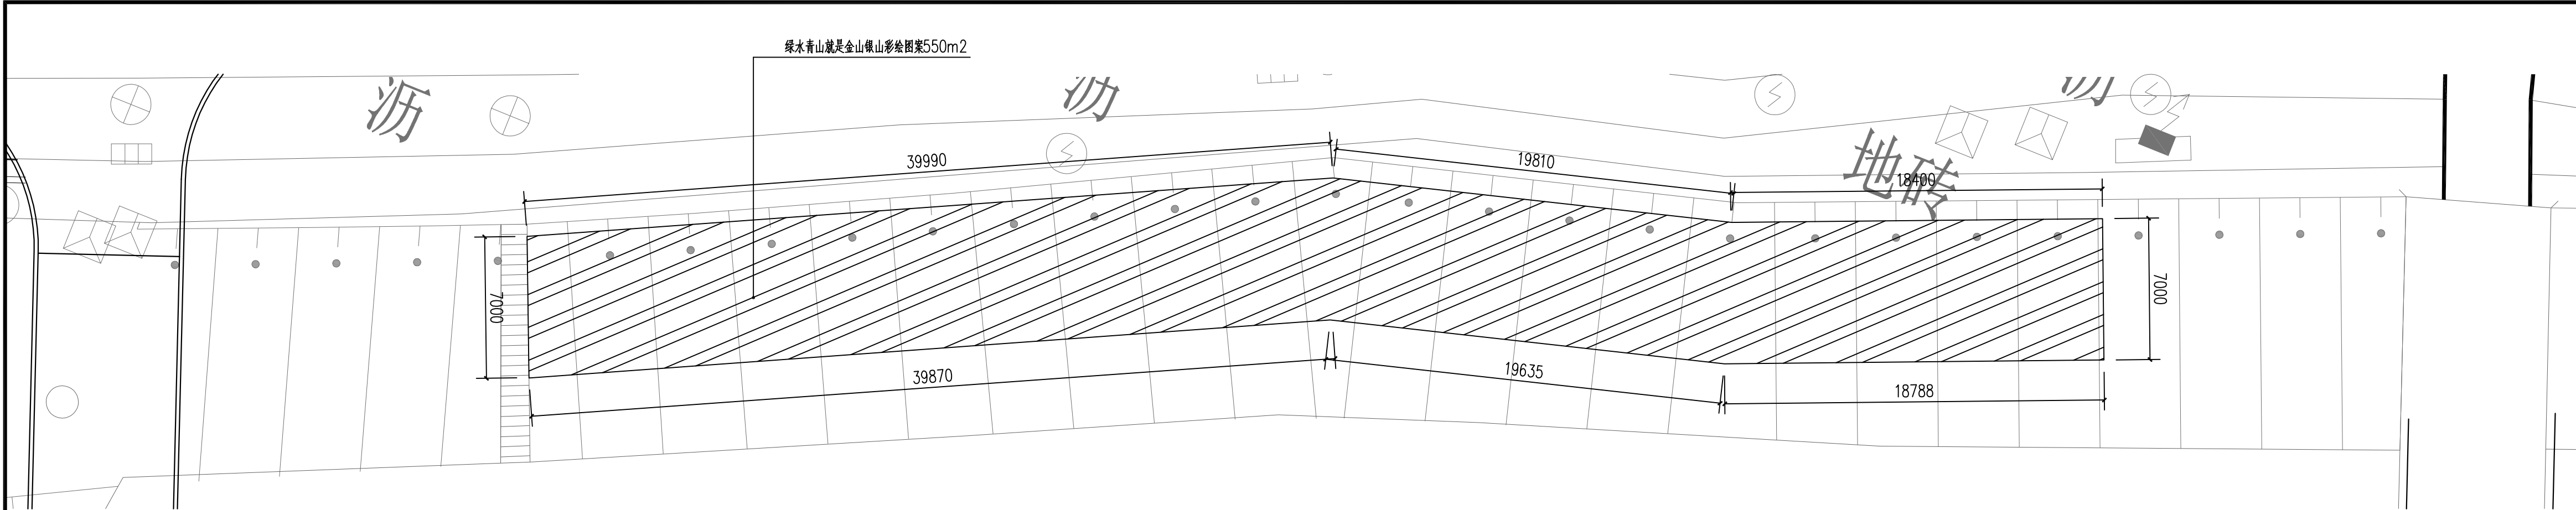

① 蚶江沟护岸彩绘分段一 1:200



② 彩绘图案一立面图 1:150

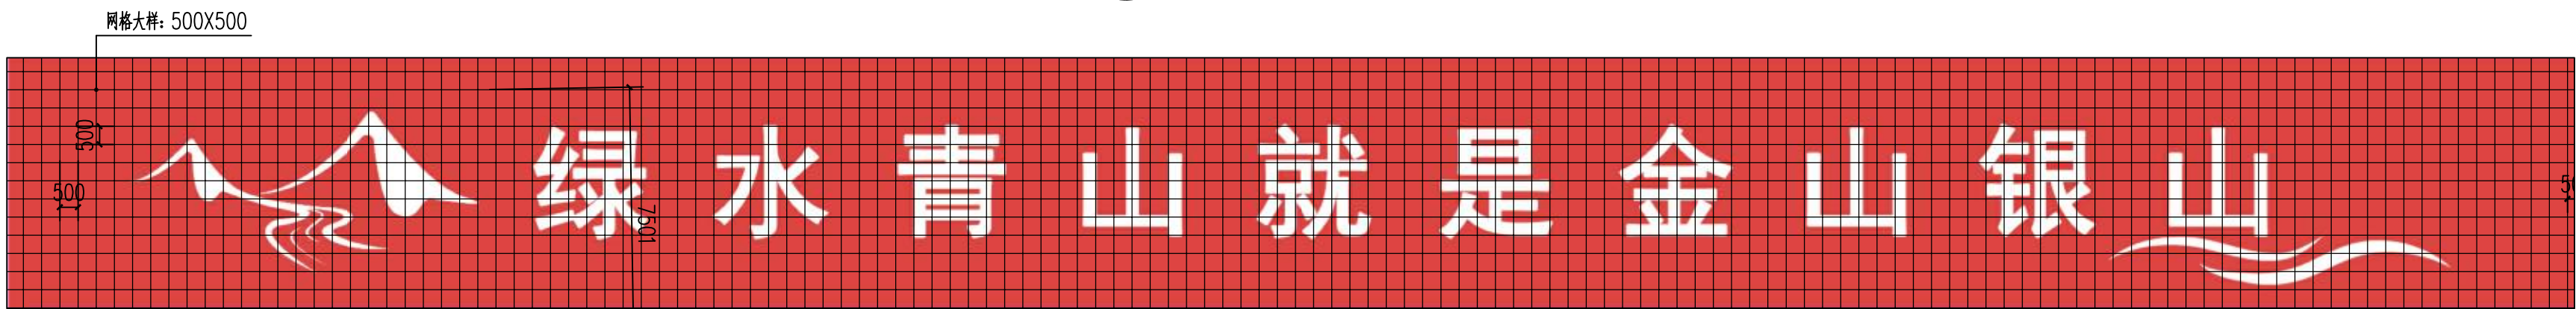

③ 彩绘图案一网格放样图 1:150




④ 效果图意向

注：彩绘图案内容为暂定具体需要专业彩绘公司二次深化设计，深化后内容需要业主及设计单位确定。



合作设计:		
备注: 1、本图未经我司批准,不得随意将任何部分翻印,违者必究; 2、请勿以比例度量此图,一切尺寸依图内数字所示为准; 3、使用此图时,应同时参照其它图纸,如发现现有相互矛盾之处,请立即通知设计师; 4、此图纸版权归本设计单位所有。		
<div>福建 省 伟 超 市 政 园 林 规 划 设 计 院 有 限 公 司</div> <div>风景园林工程设计甲级 证书编号: A135006753 地址: 泉州市经济技术开发区丰丰路2-13 电话: 0595-22777988 传真: 0595-22465566</div>		
建设单位:  石狮市福狮振兴乡村投资发展有限公司		
项目名称: PROJECT 石狮市一县一溪一特色乡村振兴精准提升(一期)项目 -- 蚶江沟基础设施与生态整治建设项目		
图 名: DRAWING TITLE  蚶江沟护岸彩绘分段一		
审定人/日期:		
审核人/日期:	王雨生	何冬波
设计总负责人日期:	何冬波	何冬波
专业负责人日期:	何冬波	何冬波
校对入/日期:	吴志佳	吴志佳
设计人/日期:	黄逸煌	黄逸煌
制图人/日期:	黄逸煌	黄逸煌
会签:		
比例: 图示	日期: 2025. 07	
工程编号:		
设计阶段:	专业:	第一版
施工图	园林土建	图纸编号: CH-01




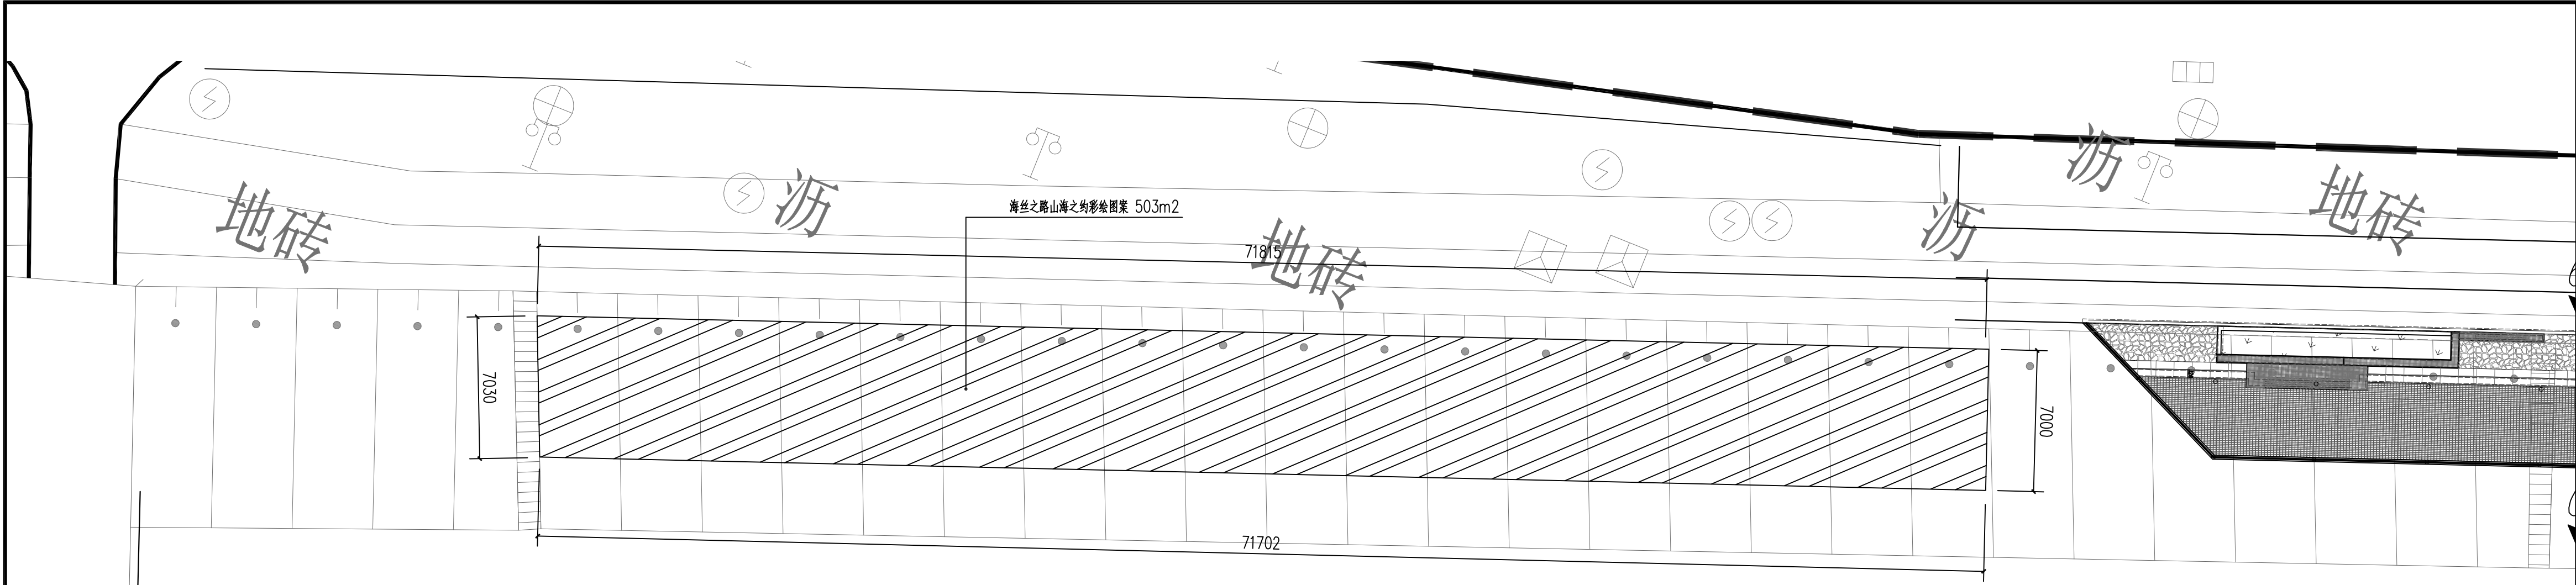

① 蚶江沟护岸彩绘分段二 1:200



② 彩绘图案二立面图 1:150

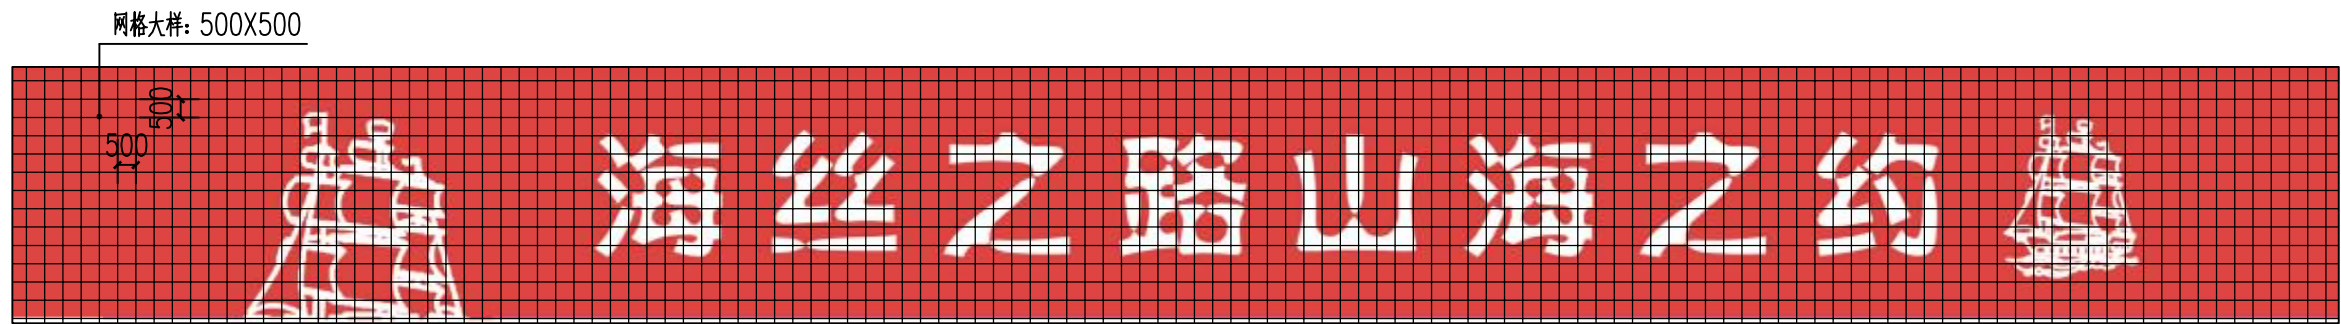


③ 彩绘图案二网格放样图 1:150

注: 彩绘图案内容为暂定具体需要专业彩绘公司二次深化设计, 深化后内容需要业主及设计单位确定。

合作设计:

备注:

- 1、本图未经我司批准, 不得随意将任何部分翻印, 违者必究;
- 2、请勿以比例度量此图, 一切尺寸依图内数字所示为准;
- 3、使用此图时, 应同时参照其它图纸, 如发现相互矛盾之处, 请立即通知设计师;
- 4、此图纸版权归本设计单位所有。

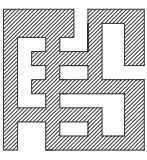

福建省伟超市政园林  
规划设计院有限公司

风景园林工程设计甲级 证书编号: A135006753  
地址: 泉州市经济技术开发区普丰路2-13  
电话: 0595-22777988  
传真: 0595-22465566

建设单位:

石狮市福狮振兴乡村投资发展有限公司

项目名称: PROJECT

石狮市一县一溪一特色乡村振兴精准提升(一期)项目  
-- 蚶江沟基础设施与生态整治建设项目

图名: DRAWING TITLE

蚶江沟护岸彩绘分段二

审定人/日期:

审核人/日期:

设计总负责人  
日期:

专业负责人  
日期:

校对入/日期:

设计人/日期:

制图人/日期:

会签:

比例:

日期:

图示

工程编号:

设计阶段:

专业:

第一版

施工图


园林土建

图纸编号:

CH-02






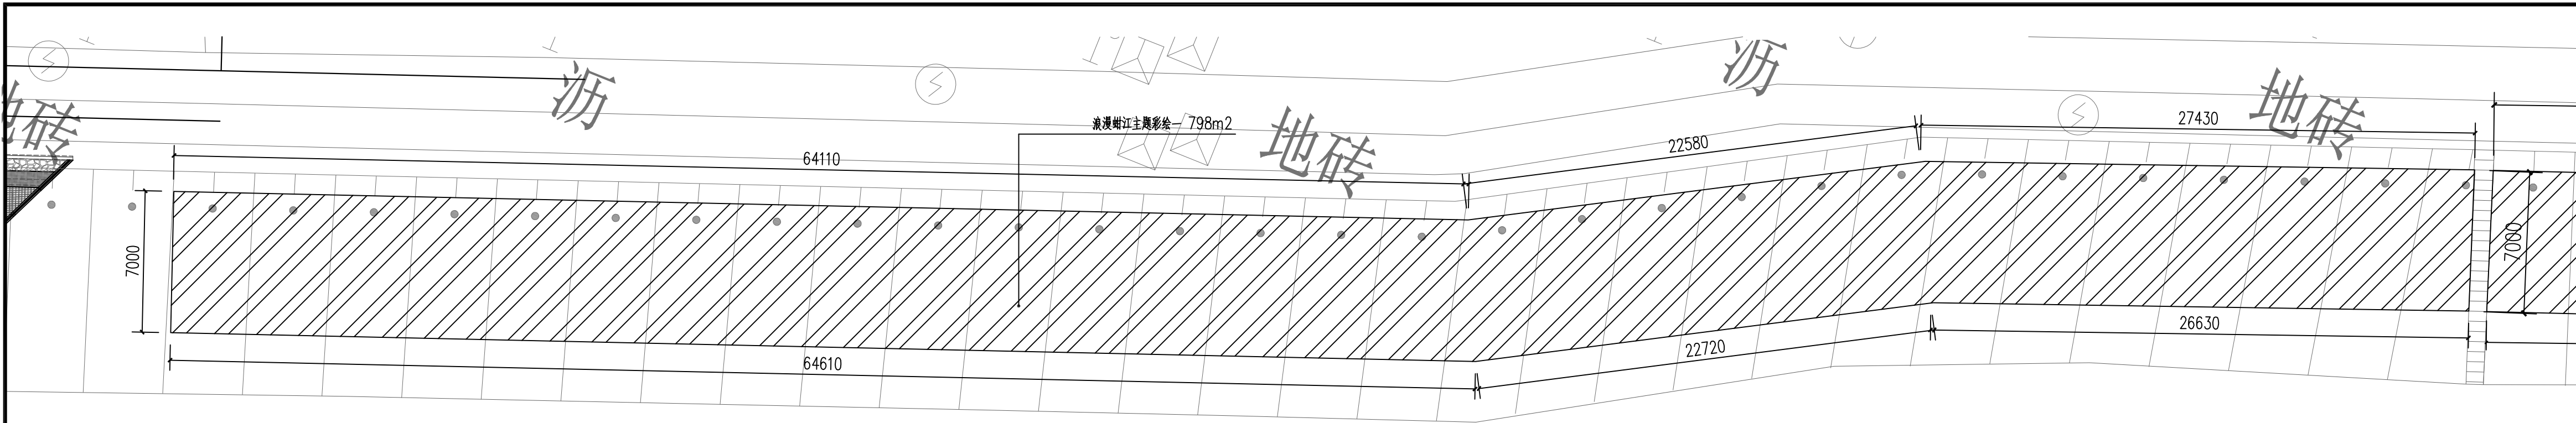

① 蚶江沟护岸彩绘分段三 1:200



② 彩绘图案三立面图 1:150

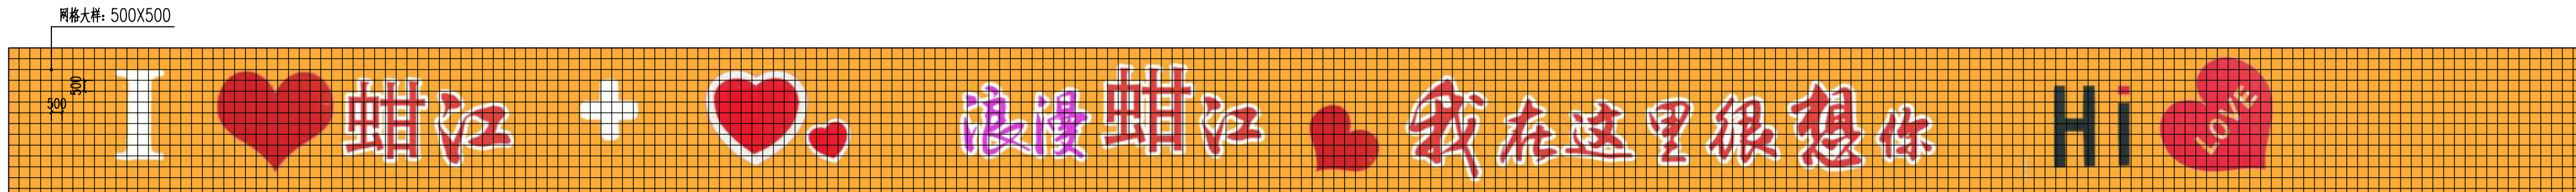


③ 彩绘图案三网格放样图 1:150

注：彩绘图案内容为暂定具体需要专业彩绘公司二次深化设计，深化后内容需要业主及设计单位确定。

合作设计:		
备注: 1、本图未经我司批准,不得随意将任何部分翻印,违者必究; 2、请勿以比例度量此图,一切尺寸依图内数字所示为准; 3、使用此图时,应同时参照其它图纸,如发现有相互矛盾之处,请立即通知设计师; 4、此图纸版权归本设计单位所有。		
<div></div> <div>福建省伟超市政园林 规划设计院有限公司</div> <div>风景园林工程设计甲级 证书编号: A135006753 地址: 泉州市经济技术开发区普丰路2-13 电话: 0595-22777988 传真: 0595-22465566</div>		
建设单位:  石狮市福狮振兴乡村投资发展有限公司		
项目名称: PROJECT  石狮市一县一溪一特色乡村振兴精准提升(一期)项目 -- 蚶江沟基础设施与生态整治建设项目		
图 名: DRAWING TITLE  蚶江沟护岸彩绘分段三		
审定人/日期:		
审核人/日期:	王雨生	
设计总负责人 日期:	何冬波	
专业负责人 日期:	何冬波	
校对入/日期:	吴志佳	
设计人/日期:	黄逸煌	
制图人/日期:	黄逸煌	
会签:		
比例: 图示	日期: 2025. 07	
工程编号:		
设计阶段:	专业:	第一版
施工图	园林土建	图纸编号:
		CH-03






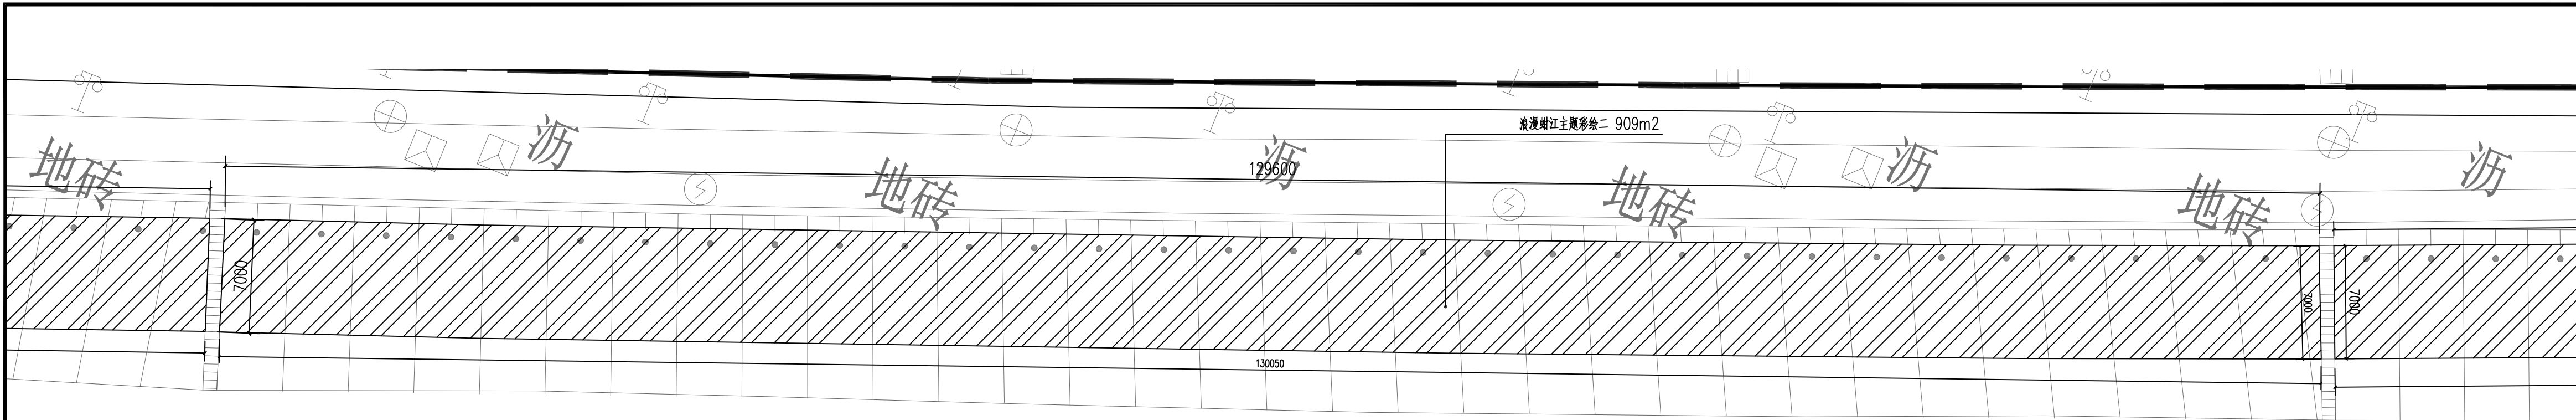

① 蚶江沟护岸彩绘分段四 1:250



② 彩绘图案四立面图 1:150

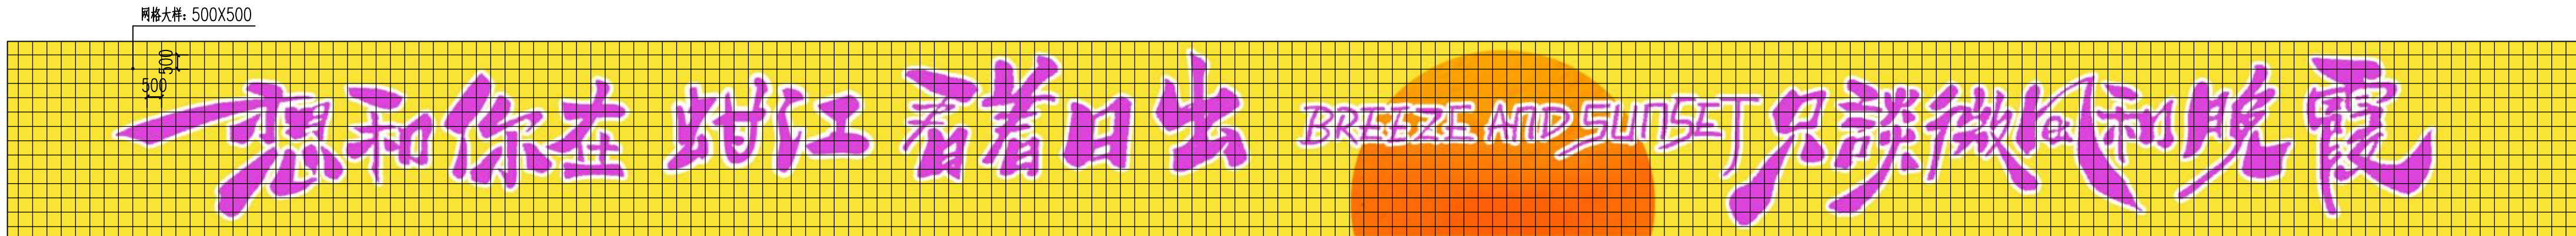


③ 彩绘图案四网格放样图 1:150

注：彩绘图案内容为暂定具体需要专业彩绘公司二次深化设计，深化后内容需要业主及设计单位确定。




合作设计:		
备注:		
1、本图未经我司批准,不得随意将任何部分翻印,违者必究; 2、请勿以比例度量此图,一切尺寸依图内数字所示为准; 3、使用此图时,应同时参照其它图纸,如发现有相互矛盾之处,请立即通知设计师; 4、此图纸版权归本设计单位所有。		
<div>福建 省伟超市政园林 规划设计院有限公司</div> <div>风景园林工程设计甲级 证书编号: A135006753 地址: 泉州市经济技术开发区普丰路2-13 电话: 0595-22777988 传真: 0595-22465566</div>		
建设单位:		
石狮市福狮振兴乡村投资发展有限公司		
项目名称: PROJECT		
石狮市一县一溪一特色乡村振兴精准提升(一期)项目 -- 蚶江沟基础设施与生态整治建设项目		
图 名: DRAWING TITLE		
蚶江沟护岸彩绘分段四		
审定人/日期:		
审核人/日期:	王雨生	吴志佳
设计总负责人 日期:	何冬波	何冬波
专业负责人 日期:	何冬波	何冬波
校对/日期:	吴志佳	吴志佳
设计人/日期:	黄逸煌	黄逸煌
制图人/日期:	黄逸煌	黄逸煌
会签:		
比例: 图示	日期: 2025. 07	
工程编号:		
设计阶段:	专业:	第一版
施工图	园林土建	图纸编号: CH-04




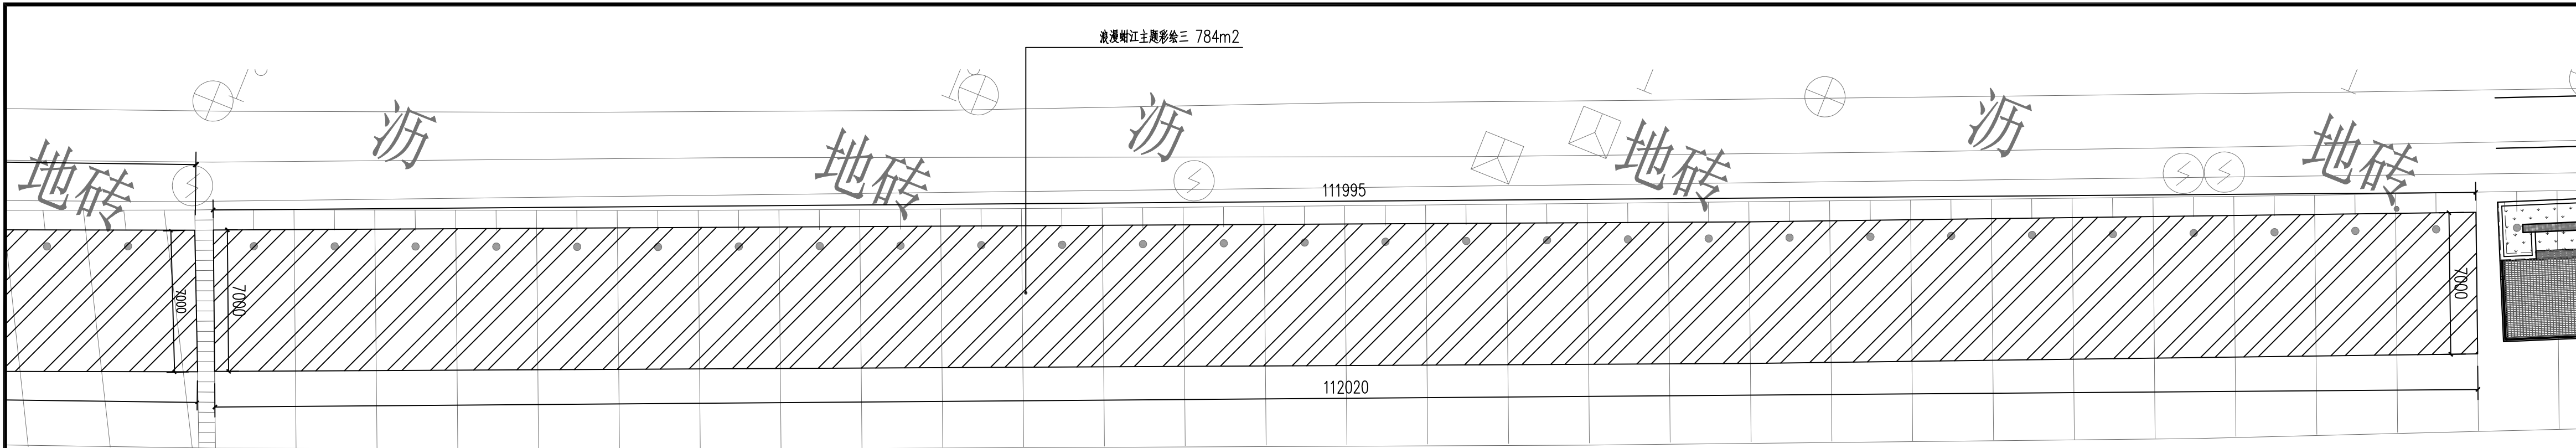

① 蜡江沟护岸彩绘分段五 1:200

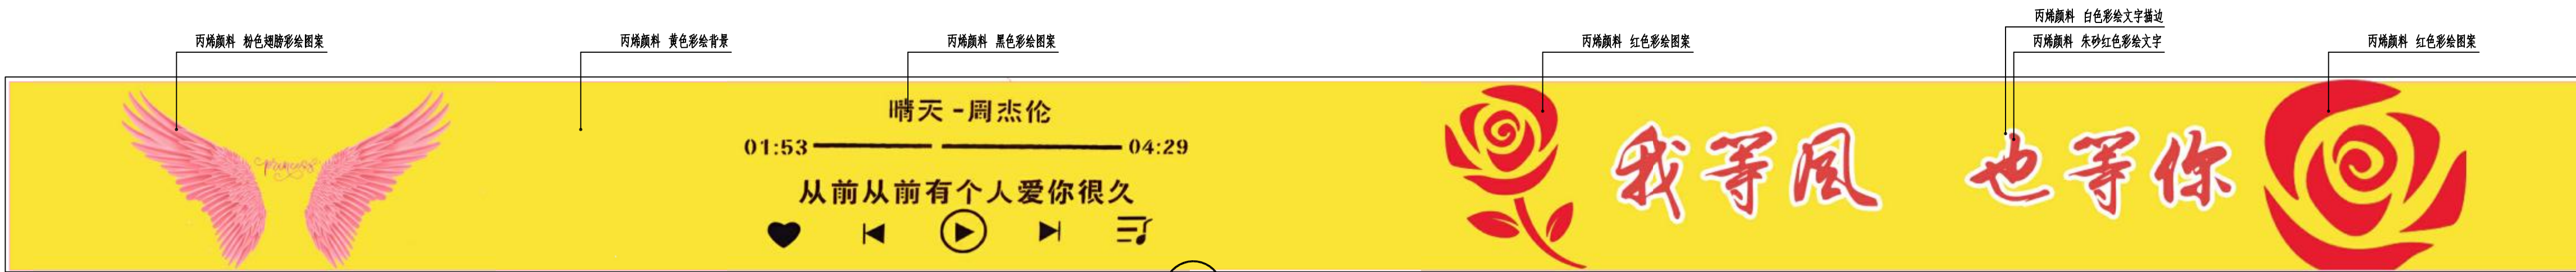

② 彩绘图案五立面图 1:150

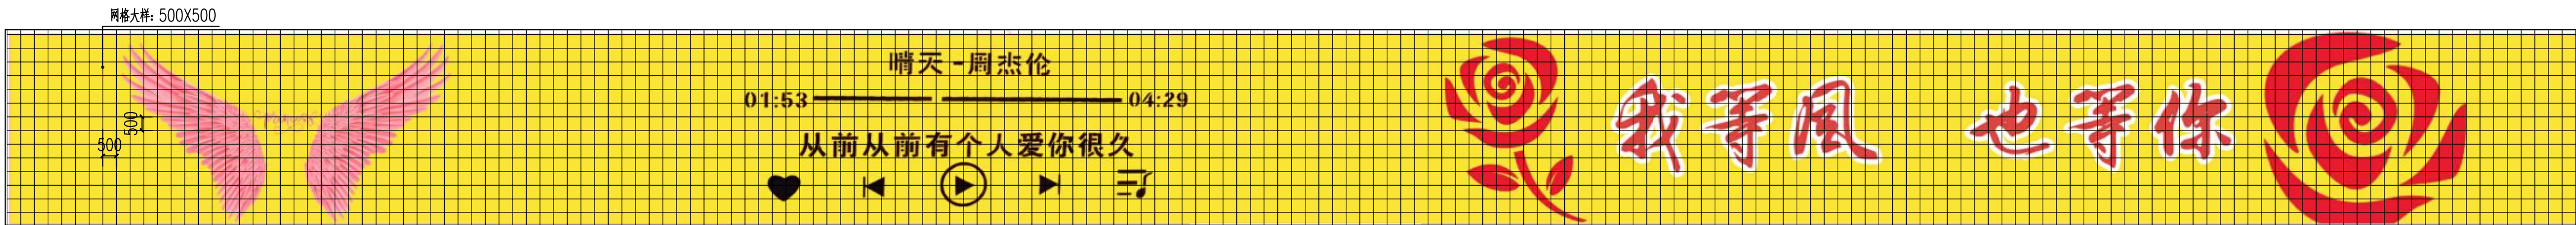


③ 彩绘图案五网格放样图 1:150

注: 彩绘图案内容为暂定具体需要专业彩绘公司二次深化设计, 深化后内容需要业主及设计单位确定。

合作设计:

备注:

- 1、本图未经我司批准, 不得随意将任何部分翻印, 违者必究;
- 2、请勿以比例度量此图, 一切尺寸依图内数字所示为准;
- 3、使用此图时, 应同时参照其它图纸, 如发现相互矛盾之处, 请立即通知设计师;
- 4、此图纸版权归本设计单位所有。

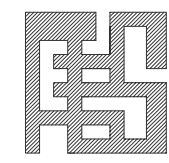

福建省伟超市政园林  
规划设计院有限公司

风景园林工程设计甲级 证书编号: A135006753  
地址: 泉州市经济技术开发区普丰路2-13  
电话: 0595-22777988  
传真: 0595-22465566

建设单位:

石狮市福狮振兴乡村投资发展有限公司

项目名称: PROJECT

石狮市一县一溪一特色乡村振兴精准提升(一期)项目  
-- 蜡江沟基础设施与生态整治建设项目

图名: DRAWING TITLE

蜡江沟护岸彩绘分段五

审定人/日期:

审核人/日期:

设计总负责人  
日期:

专业负责人  
日期:

校对/日期:

设计人/日期:

制图人/日期:

会签:

比例:

图示

工程编号:

设计阶段:

专业:

施工图

园林土建

日期:

2025. 07


第一版

图纸编号:

CH-05






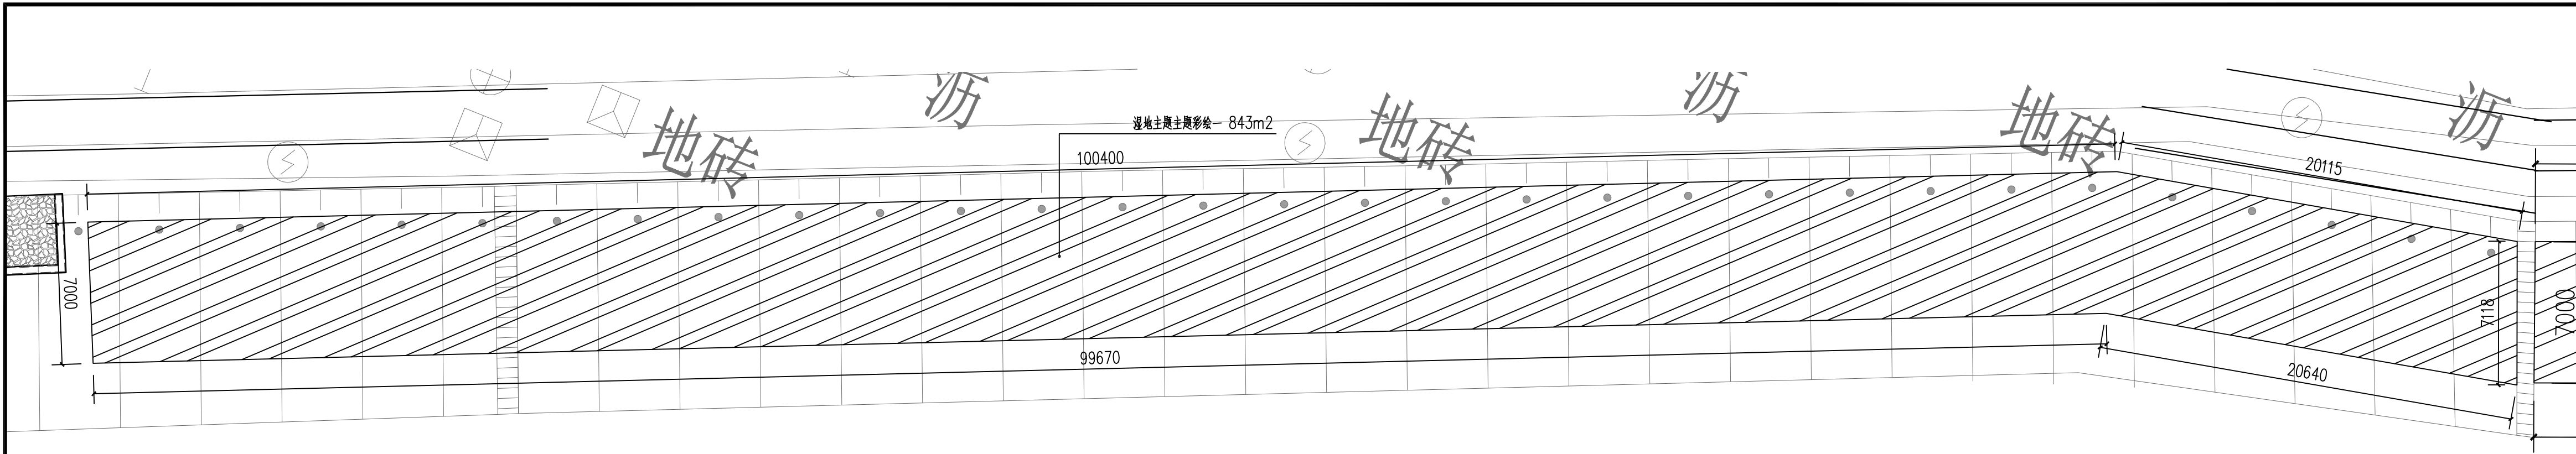

① 蚶江沟护岸彩绘分段六 1:200



② 彩绘图案六立面图 1:150

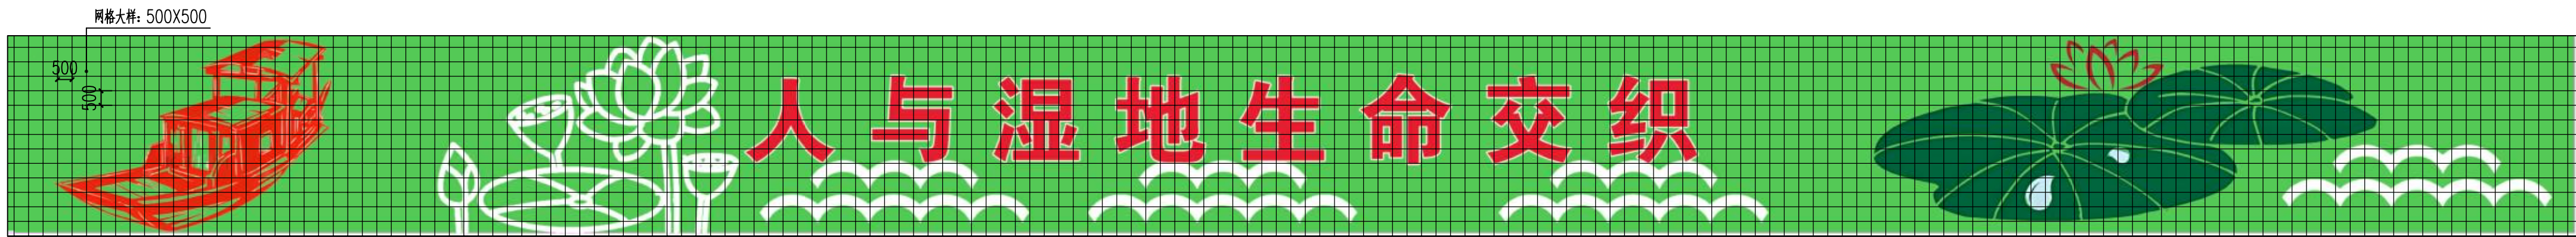

③ 彩绘图案六网格放样图 1:150


注: 彩绘图案内容为暂定具体需要专业彩绘公司二次深化设计, 深化后内容需要业主及设计单位确定。



合作设计:

备注:

- 1、本图未经我司批准, 不得随意将任何部分翻印, 违者必究;
- 2、请勿以比例度量此图, 一切尺寸依图内数字所示为准;
- 3、使用此图时, 应同时参照其它图纸, 如发现相互矛盾之处, 请立即通知设计师;
- 4、此图纸版权归本设计单位所有。

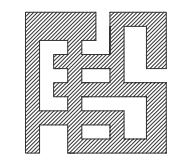

福建省伟超市政园林  
规划设计院有限公司

风景园林工程设计甲级 证书编号: A135006753  
地址: 泉州市经济技术开发区普丰路2-13  
电话: 0595-22777988  
传真: 0595-22465566

建设单位:

石狮市福狮振兴乡村投资发展有限公司

项目名称: PROJECT

石狮市一县一溪一特色乡村振兴精准提升(一期)项目  
-- 蚶江沟基础设施与生态整治建设项目

图名: DRAWING TITLE

蚶江沟护岸彩绘分段六

审定人/日期:

审核人/日期:

设计总负责人  
日期:

专业负责人  
日期:

校对/日期:

设计人/日期:

制图人/日期:

会签:

比例:

日期:

工程编号:

设计阶段:

专业:

施工图

园林土建

第一版


图纸编号:

CH-06








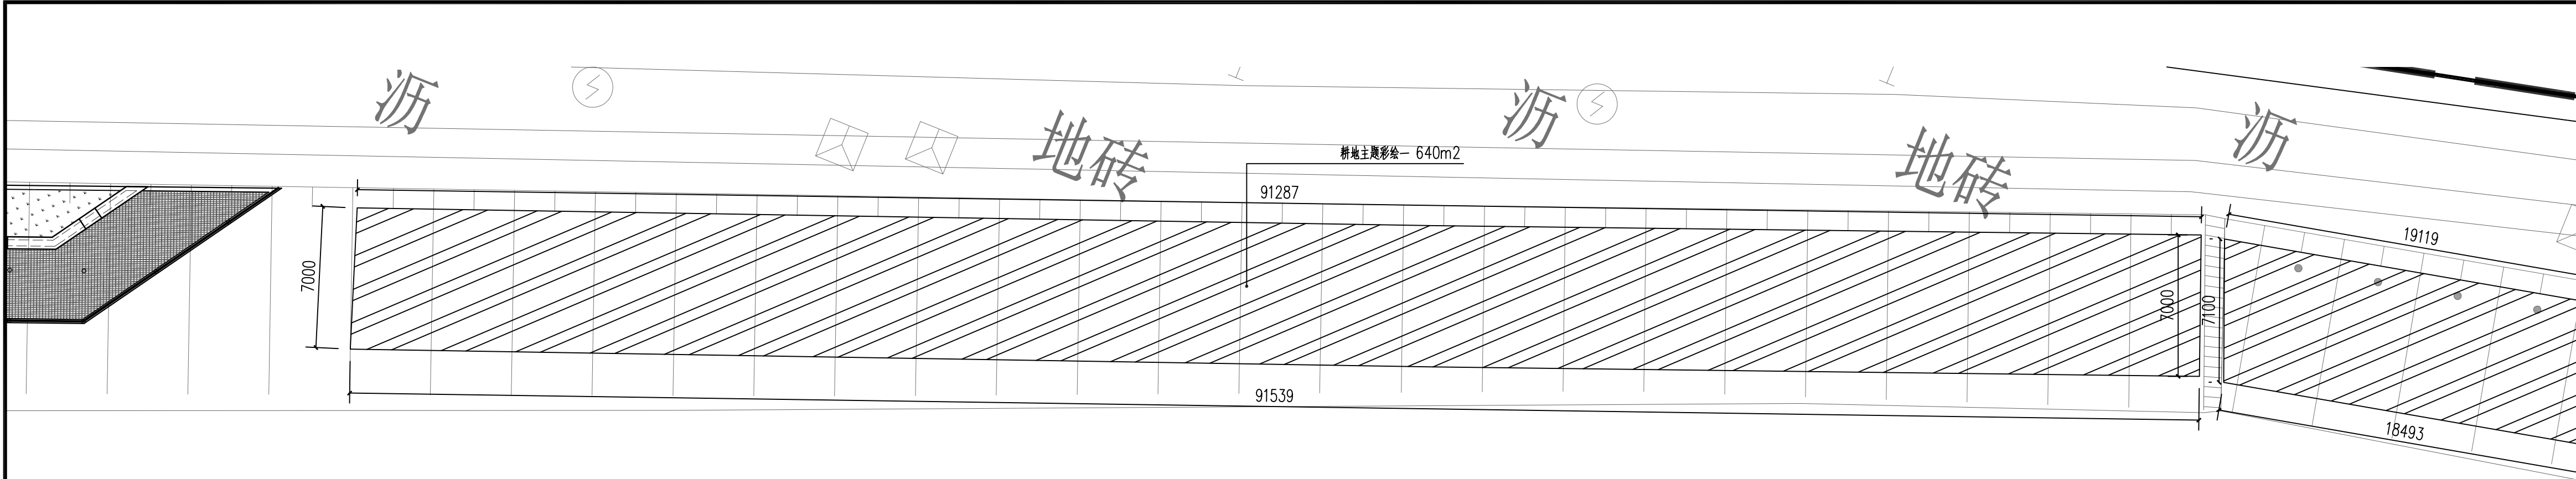

① 蚶江沟护岸彩绘分段八 1:200



② 彩绘图案八立面图 1:150

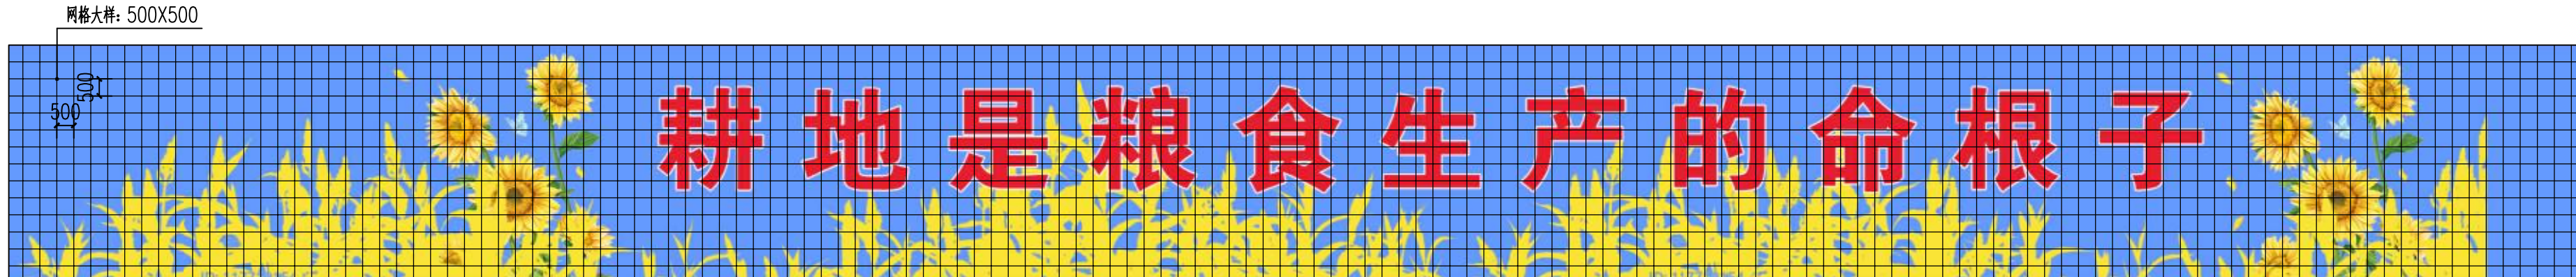

③ 彩绘图案八网格放样图 1:150


注：彩绘图案内容为暂定具体需要专业彩绘公司二次深化设计，深化后内容需要业主及设计单位确定。



合作设计:

备注:

- 1、本图未经我司批准，不得随意将任何部分翻印，违者必究；
- 2、请勿以比例度量此图，一切尺寸依图内数字所示为准；
- 3、使用此图时，应同时参照其它图纸，如发现相互矛盾之处，请立即通知设计师；
- 4、此图纸版权归本设计单位所有。

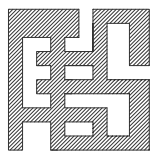

福建省伟超市政园林  
规划设计院有限公司

风景园林工程设计甲级 证书编号: A135006753  
地址: 泉州市经济技术开发区普丰路2-13  
电话: 0595-22777988  
传真: 0595-22465566

建设单位:

石狮市福狮振兴乡村投资发展有限公司

项目名称: PROJECT

石狮市一县一溪一特色乡村振兴精准提升(一期)项目  
-- 蚶江沟基础设施与生态整治建设项目

图名: DRAWING TITLE

蚶江沟护岸彩绘分段八

审定人/日期:

审核人/日期:

设计总负责人  
日期:

专业负责人  
日期:

校对/日期:

设计人/日期:

制图人/日期:

会签:

比例:

日期:

工程编号:

设计阶段:

专业:

施工图


园林土建

第一版


图纸编号:

CH-08




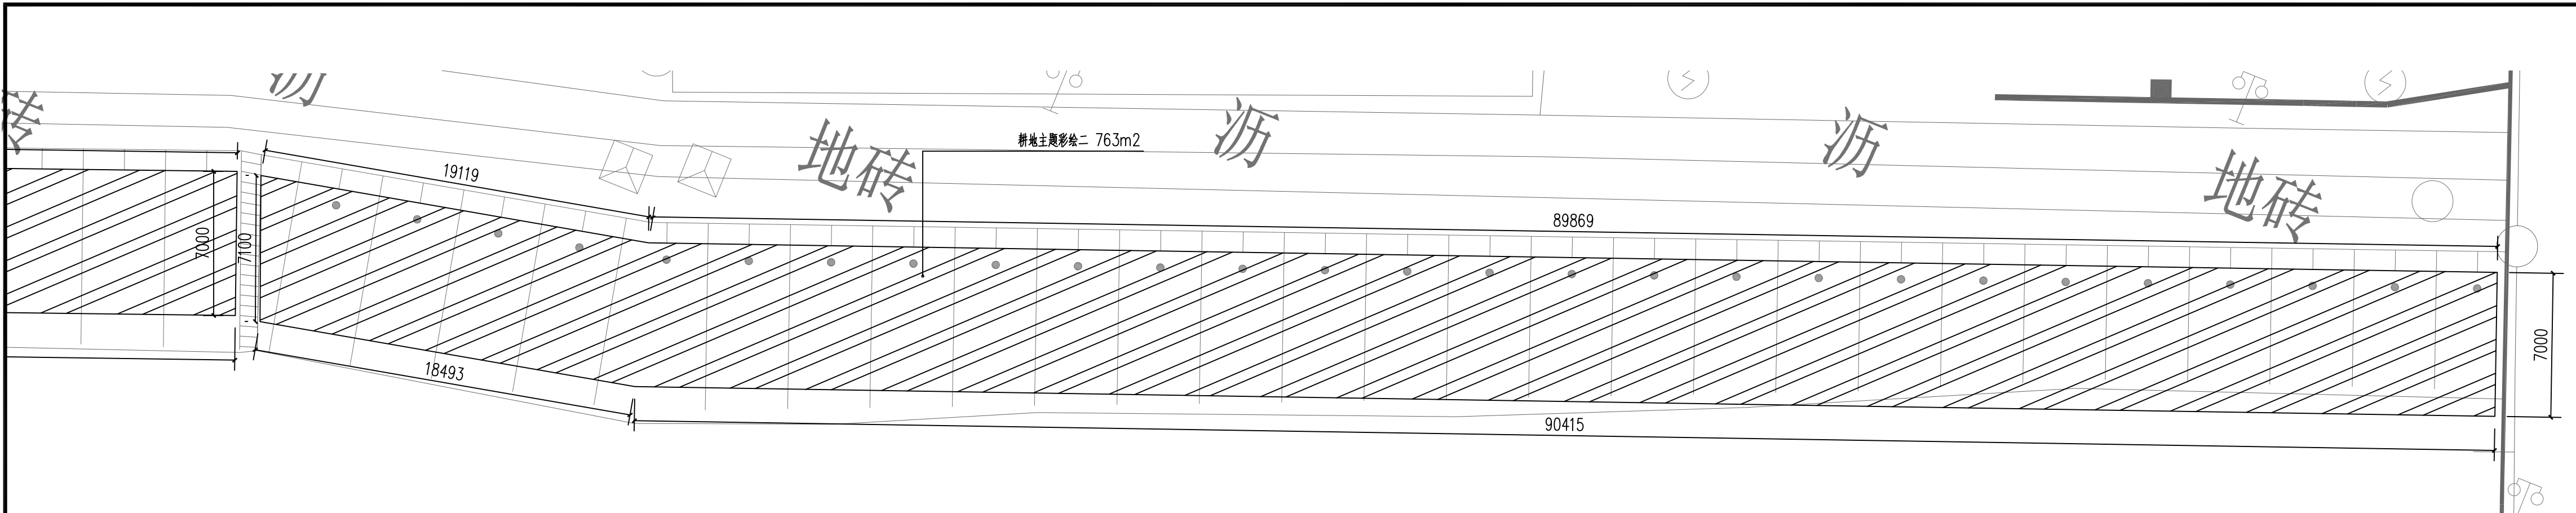

① 蚶江沟护岸彩绘分段九 1:200

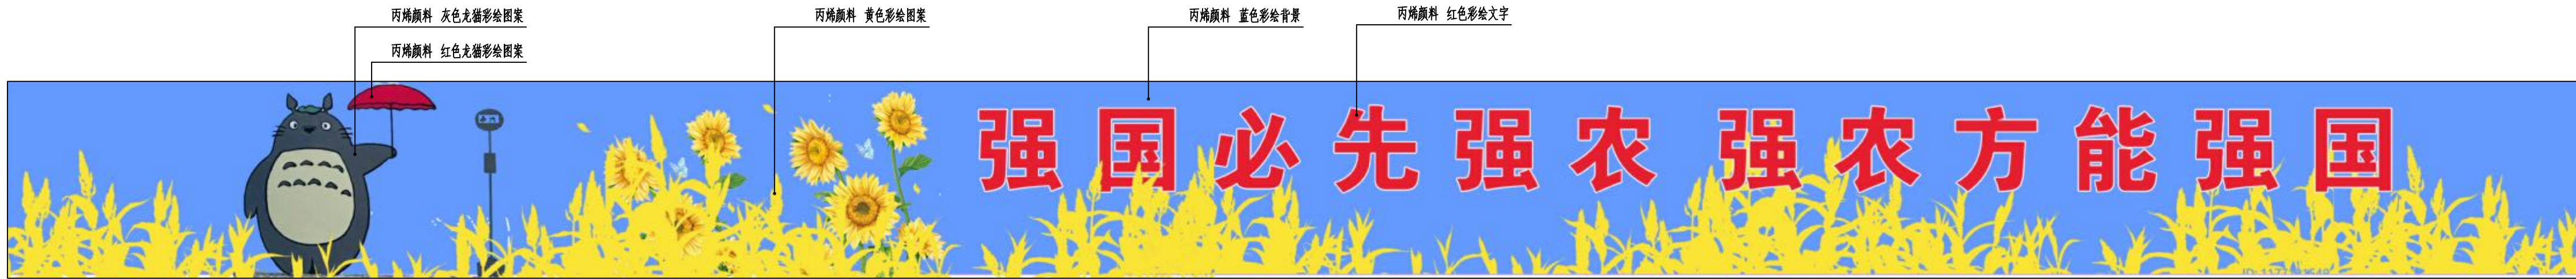

② 彩绘图案九立面图 1:150

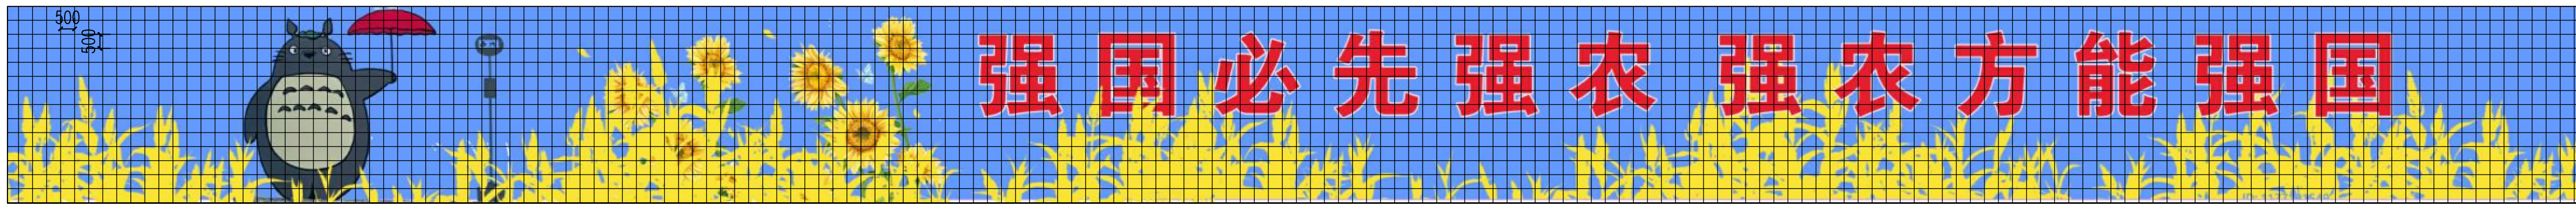

③ 彩绘图案九网格放样图 1:150

注：彩绘图案内容为暂定具体需要专业彩绘公司二次深化设计，深化后内容需要业主及设计单位确定。



合作设计:		
备注: 1、本图未经我司批准,不得随意将任何部分翻印,违者必究; 2、请勿以比例度量此图,一切尺寸依图内数字所示为准; 3、使用此图时,应同时参照其它图纸,如发现相互矛盾之处,请立即通知设计师; 4、此图纸版权归本设计单位所有。		
<div>福建伟超市政园林规划设计院有限公司</div> <div>风景园林工程设计甲级 证书编号: A135006753 地址: 泉州市经济技术开发区普丰路2-13 电话: 0595-22777988 传真: 0595-22465566</div>		
建设单位:  石狮市福狮振兴乡村投资发展有限公司		
项目名称: PROJECT  石狮市一县一溪一特色乡村振兴精准提升(一期)项目 -- 蚶江沟基础设施与生态整治建设项目		
图 名: DRAWING TITLE  蚶江沟护岸彩绘分段九		
审定人/日期:		
审核人/日期:	王雨生	姚恒
设计总负责人日期:	何冬波	何冬波
专业负责人日期:	何冬波	何冬波
校对入/日期:	吴志佳	吴志佳
设计人/日期:	黄逸煌	黄逸煌
制图人/日期:	黄逸煌	黄逸煌
会签:		
比例: 图示	日期: 2025. 07	
工程编号:		
设计阶段:	专业:	第一版
施工图	园林土建	图纸编号: CH-09