




专业名称	姓名	日期	专业名称	姓名	日期
建筑			电气		
结构			暖通		
水卫					



图例:  6中透光单银Low-E+12AR+6mm中空透明钢化玻璃

 8中透光单银Low-E+12AR+8mm中空透明钢化玻璃

注:单开门窗开启方向详平面图示意,执手高度由现场楼层标高而定窗执手高度离地1.5m~1.7m(如遇有护窗栏杆位置,执手相应提高150mm)
门执手高度离地1.0m,若存在开启困难时,应在1.5m设置手动开窗器,窗开启方向详平面图

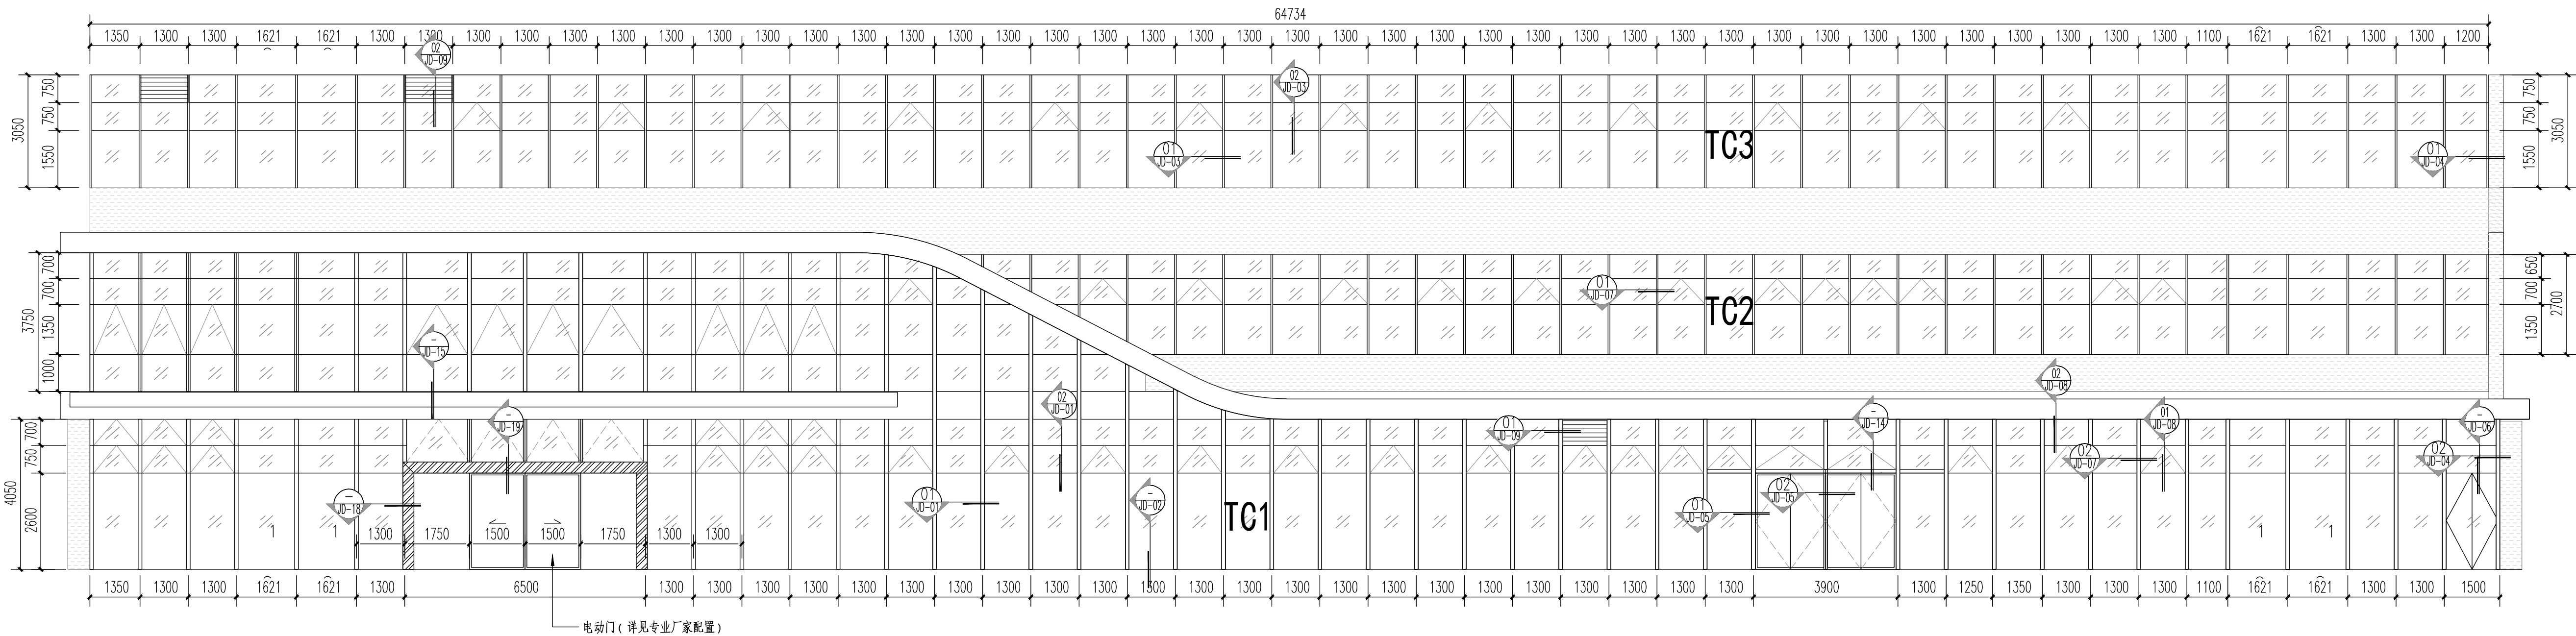

门窗编号	1F	2F	3F	4F	5F~8F	9F	WF	合计
DC2422'				1	2x4=8			9
DC2427'		1				2		3
DC2430'			1					1
DC2430'-1	1							1
DC3922'				1	1x4=4			5
DC3927'		1				1		2
DC3930'			1					1
DC6022'				1	1x4=4			5
DC6022'-1				1	1x4=4			5
DC6027'		1				1		2
DC6027'-1						1		1
DC6027'-2		1						1
DC6030'			1					1
DC6030'-1			1					1
DC6122'				1	1x4=4			5
DC6122'-1				1	1x4=4			5
DC6127'						1		1
DC6127'-1		1						1
DC6127'-2		1						1
DC6127'-3						1		1
DC6130'			1					1
DC6130'-1			1					1
DDC28'22'				10	10x4=40			50
DDC28'27'						10		10
DDC38'22'				2	2x4=8			10
DDC38'27'		1				2		3
DDC38'30'			1					1
DDC38'30'-1	1							1
DDC43'22'				2	2x4=8			10
DDC43'27'						2		2
DDC43'27'-1		1						1
DDC43'30'			1					1
DDC61'30'	1							1
MLC-1	1							1
MLC2				1				1
PC1210	1	2						3
PC1310							2	2
PC1322'				2	2x4=8	2		12
PC1327'		1	2					3
TC1	1							1
TC2		1						1
TC3			1					1

门窗表

单位名称:



福建省建筑设计研究院有限公司

施工图审查批准单位:

施工图审查批准书证号:

图纸专用章:

注册建筑师执业章:

中华人民共和国一级注册建筑师
姓名： 翁亮
注册号： 3500414-060
有效期： 至2027年06月

注册工程师执业章:

姓名: 吴剑滨
注册号: 3500414-S052
有效期: 至2026年12月

修改内容:

版次	发行日期	摘要	
版本 1.0	国图 A2	部门	建筑设计二院
工程名称: 南安市总医院霞美分院综合楼项目 门窗工程			
建设单位: 南安市霞美镇卫生院			
项目经理	翁亮	翁亮	
审 定			
方案创作人			
工程负责人	翁亮	翁亮	
专业负责人	刘剑波 翁亮	刘剑波 翁亮	
审 核	林捷	林捷	
校 对	翁亮	翁亮	
设 计	陈文 黄碧琳	陈文 黄碧琳	
制 图	陈文 黄碧琳	陈文 黄碧琳	
图名: 门窗大样图			
工程编号	202509037		
图 别	窗饰		
图 号	MCDY-06		
日 期	2025. 10		

