

| 主要材料表 | | | | | | |
|-------|-------|------------|---------------------|----|-----|---------------------|
| 编号 | 标准或图号 | 名称 | 规格 | 单位 | 数量 | 备注 |
| 1 | | 更换C25钢筋砼盖板 | | 米 | 33 | 按盖板总长30%计，详见“边沟大样图” |
| 2 | | 沟底铺砖 | 光滑瓷砖60cm×30cm×0.6cm | 米 | 102 | |
| 3 | | 水沟清淤 | BXH=0.5X0.3 | 米 | 102 | 清淤量按满沟50%计 |


注：1、本材料表仅供参考。


| | | | | | | | | | | | | | | | | | | |
|---|--|--|---------------|--|-----------------------------|--|---------|--|--------|--|------|--|------|--|------|--|-----|--|
| <div></div> <div>正道设计有限公司</div> <div>市政行业(排水工程、道路工程)专业甲级</div> <div>A151026363</div> | | | 项目名称 | | 项目负责 | | 图 纸 名 称 | | 工程编号 | | 图 号 | | | | | | | |
| 建设 单位 | | | 南安市住房和城乡建设局 | | 南安市2025年度市区老旧小区改造配套基础设施建设工程 | | 龙家富林煜宏 | | 龙家富林煜宏 | | SCZD | | 排水工程 | | 设计阶段 | | 施工图 | |
| | | | | | | | | | | | | | | | | | | |
| | | | | | | | | | | | | | | | | | | |
| | | | | | | | | | | | | | | | | | | |
| 主要材料表 | | | | | | |
|-------|------------|-----------------|----------|----------------|----|-----------------------------------|
| 编号 | 标准或图号 | 名称 | 规格 | 单位 | 数量 | 备注 |
| 1 | | HDPE缠绕结构壁管 (B型) | DN300 | 米 | 95 | |
| 2 | 20S515-30 | 污水检查井 | φ1000 | 座 | 3 | 混凝土 |
| 3 | 20S515-313 | 污水沉泥井 | φ1000 | 座 | 1 | 混凝土, 落底60cm |
| 4 | 08SS523-1 | 塑料检查井 | φ700 | 座 | 6 | 成套, 含有防护井盖及井座 |
| 5 | 08SS523-2 | 沉泥井 | φ700 | 座 | 2 | 成套, 含有防护井盖及井座 |
| 6 | | UPVC管 | De160 | 米 | 15 | 接户管每根按3m计, 共5根 |
| 7 | | UPVC管 | De110 | 米 | 12 | 接户管每根按3m计, 共4根 |
| 8 | | 雨污分流井 | | 座 | 4 | 具体详见“雨污分流井大样图” |
| 9 | | 现状管线拆除 | DN200 | 米 | 40 | |
| 10 | | 破除恢复混凝土路面 | | m ² | 83 | 破除路面宽度按1m计, 长度83m (管径DN300) |
| 11 | | 破除恢复混凝土路面 | | m ² | 22 | 破除路面宽度按0.8m计, 长度25m (管径De160-110) |
| 12 | | 破除恢复地砖路面 | | m ² | 13 | 破除路面宽度按1m计, 长度13m |
| 13 | | 破除恢复雨水沟 | | m ² | 2 | 破除路面宽度按0.8m计, 长度2m |
| 14 | | 水马围挡 | 1500X800 | 米 | 95 | 周转使用, 具体工程量以实际发生为准 |
| 15 | | 管线保护 | | 处 | 4 | |

注: 1、本材料表仅供参考。

| | | | | | | | | | | | |
|---|--|------------------|--|-----------------------|--|--------------------------|--|----------------------|--|--------------------|--|
| <div></div> <div>正道设计有限公司</div> <div>市政行业(排水工程、道路工程)专业甲级</div> <div>A151026363</div> | | | | 项目名称 PROJECT TITLE | | 图 纸 名 称 DRAWING TITLE | | 工程编号 PROJECT NO. | | 图 号 DRAWING NO. | |
| 项目负责 人 龙家富林煜宏 | | 专业负责 人 杨宇彪 | | 审 定 熊皓南 | | 专 业 排水工程 | | 设计阶段 DESIGN STAGE | | 施 工 图 | |
| 审 核 杨宇彪 | | 校 对 吴越林 | | AUTHORIZED BY | | CHECKED BY | | 版 本 VERSION | | 第 1 版 | |
| 审 核 杨宇彪 | | 设计/制图 曹娜娜 | | CLIENT | | DESIGNED/DRAWING BY | | DATE | | 2025.05 | |
| 南安市住房和城乡建设局 | | 人行套房小区污水改造主要材料表 | | 南安市住房和城乡建设局 | | 南安市住房和城乡建设局 | | | | | |

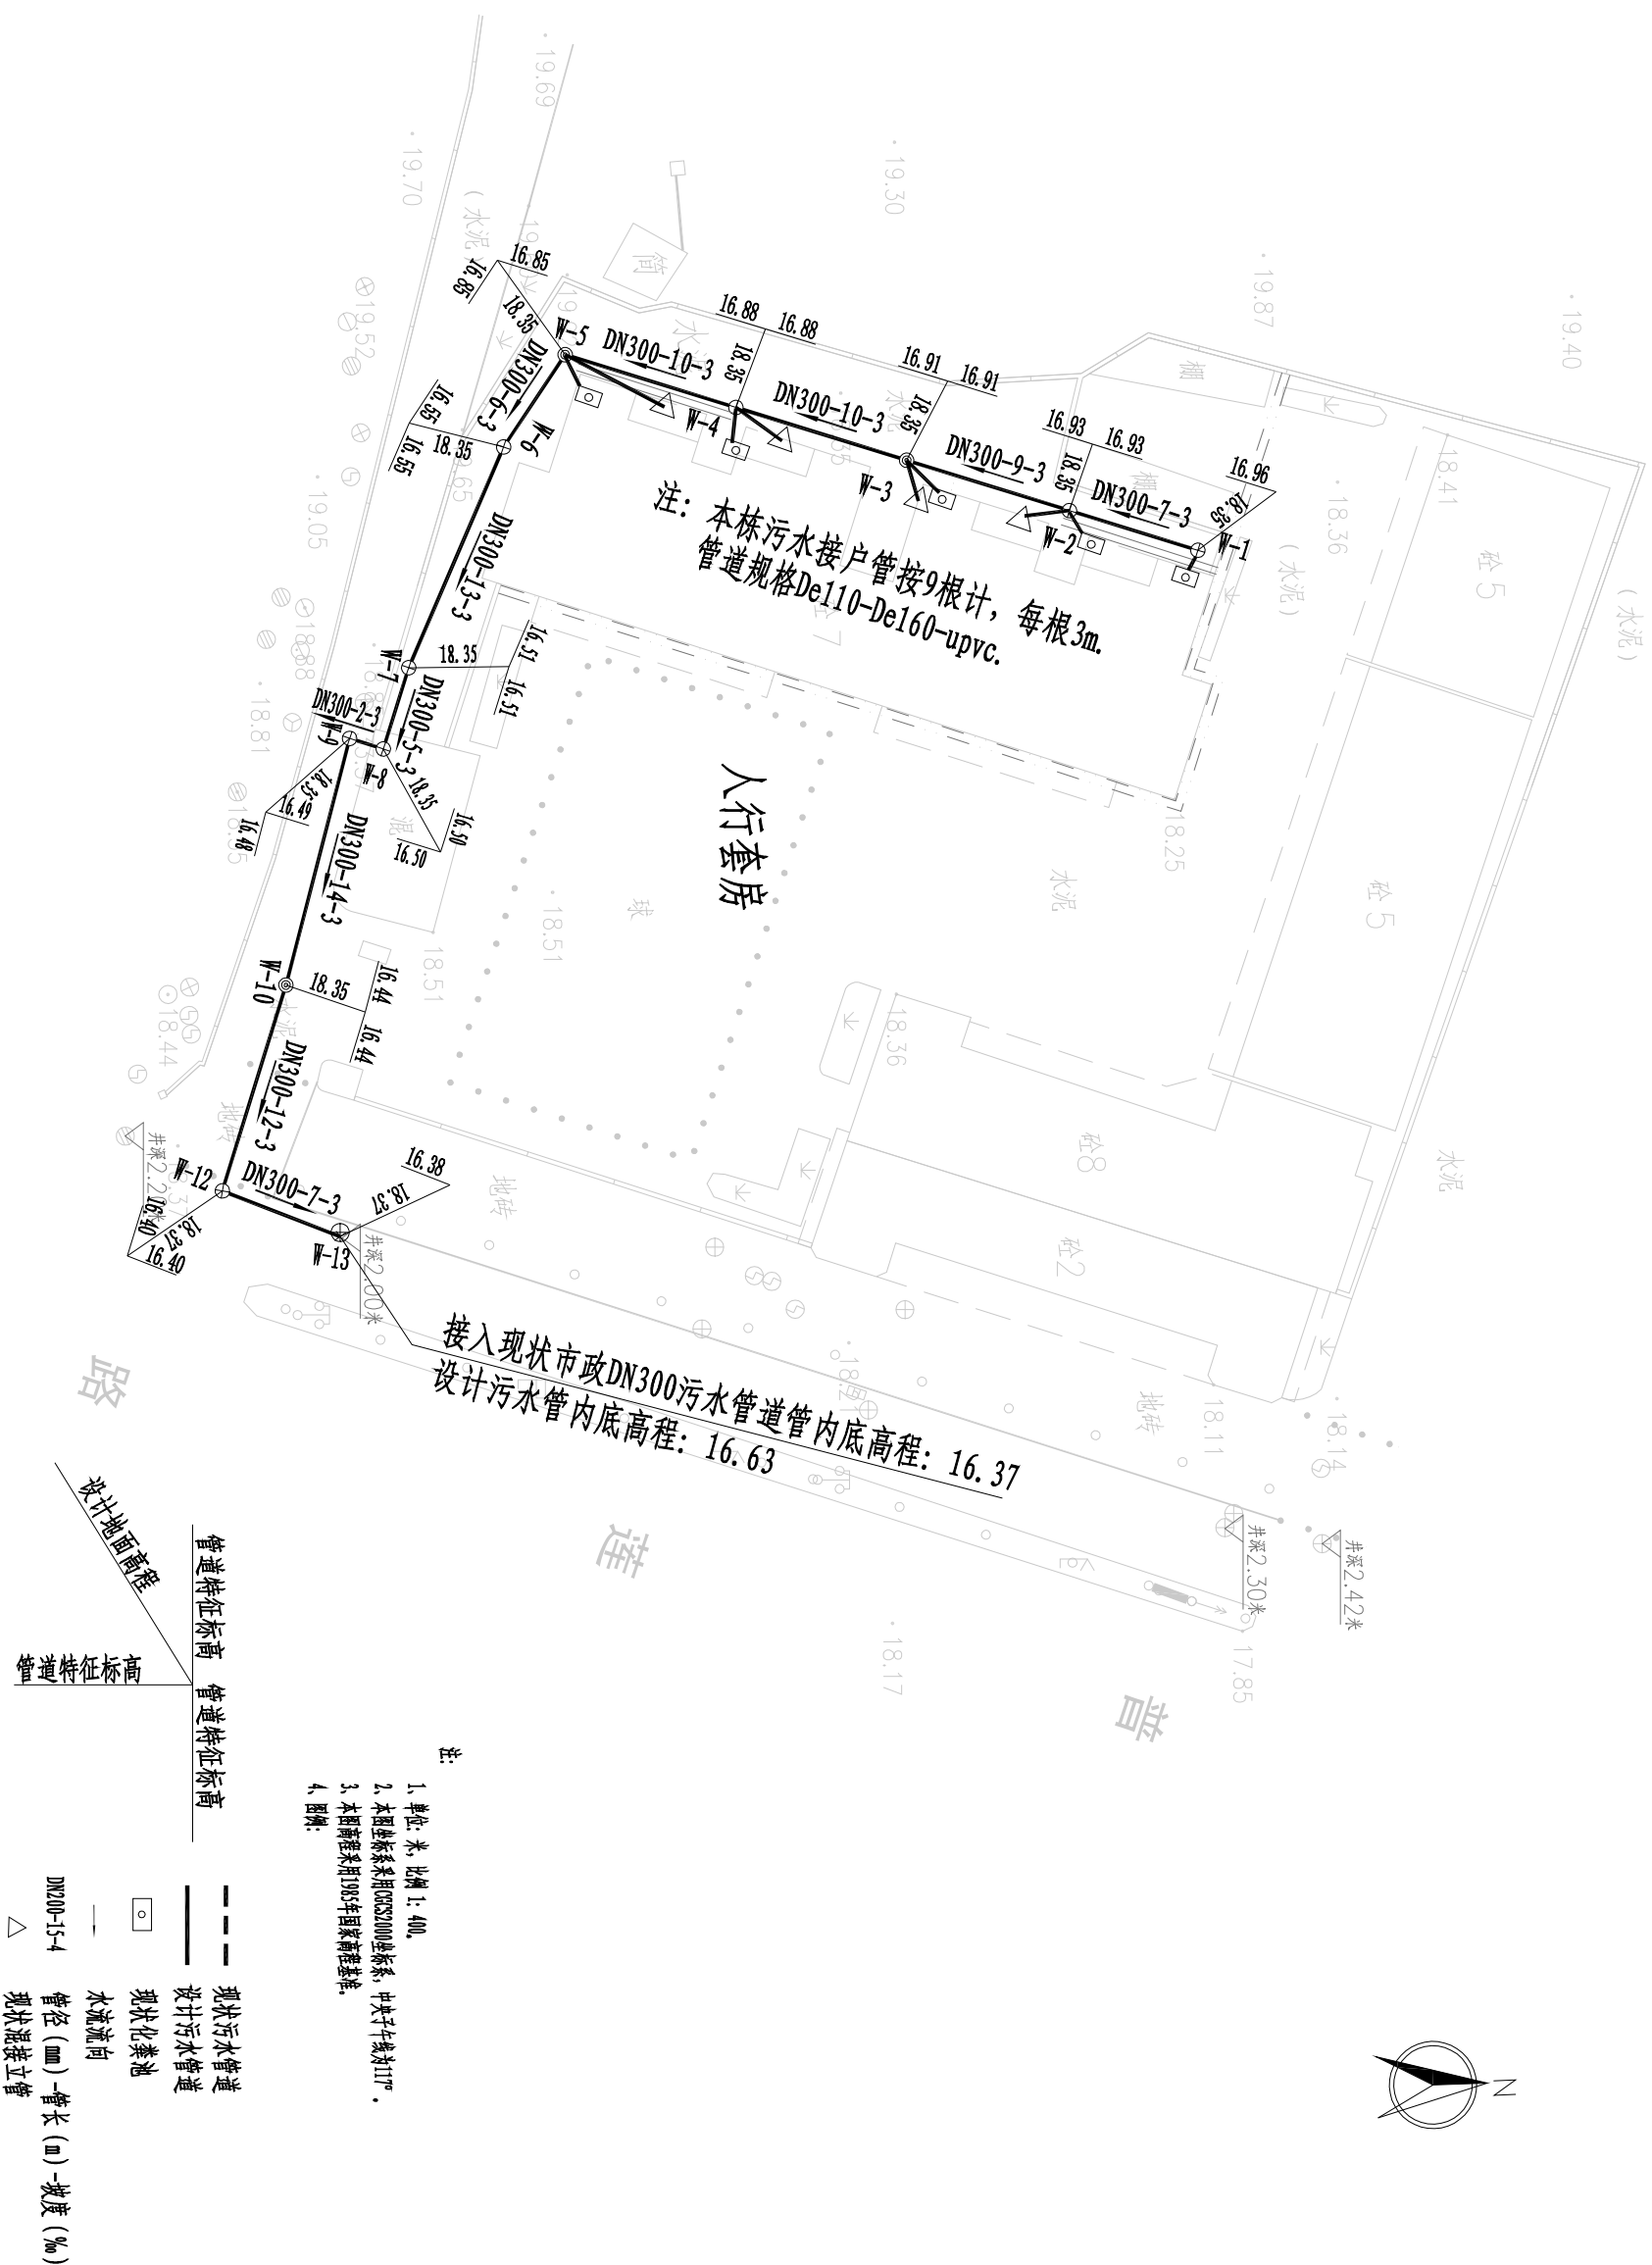

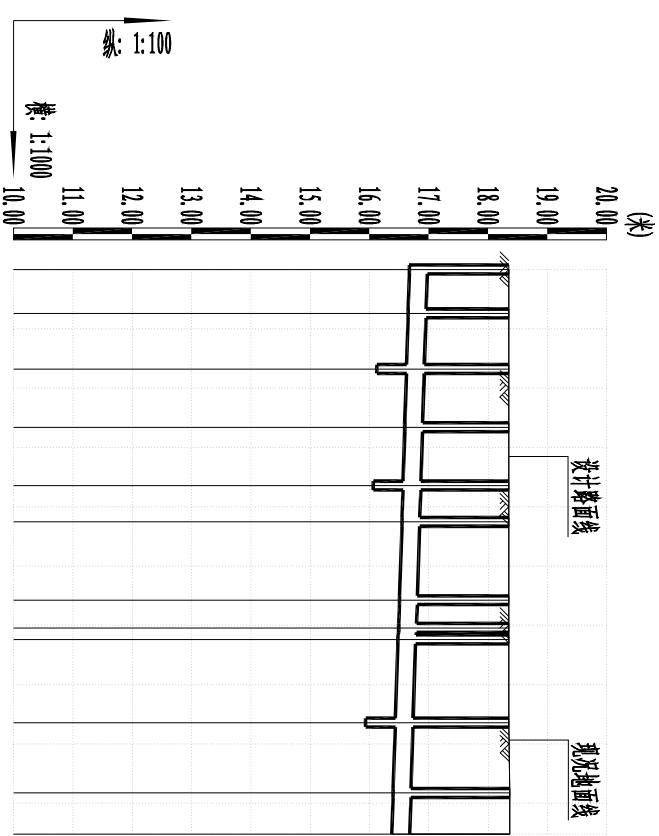

| | | | | | | | | | | | |
|-------------|---------|-------|-------|-------|-------|-------|-------|-------|-------|-------|-------|
| 自然地面标高 (m) | 18.35 | 18.35 | 18.35 | 18.35 | 18.35 | 18.35 | 18.35 | 18.35 | 18.35 | 18.37 | 18.37 |
| 设计路面标高 (m) | 18.35 | 18.35 | 18.35 | 18.35 | 18.35 | 18.35 | 18.35 | 18.35 | 18.35 | 18.37 | 18.37 |
| 设计管内底标高 (m) | 16.68 | 16.66 | 16.63 | 16.60 | 16.57 | 16.55 | 16.51 | 16.50 | 16.48 | 16.44 | 16.40 |
| 管道埋深 | 1.67 | 1.69 | 1.72 | 1.75 | 1.78 | 1.80 | 1.84 | 1.86 | 1.87 | 1.91 | 1.97 |
| 平面距离 (m) | 7 | 9 | 10 | 10 | 6 | 13 | 5 | 2 | 14 | 12 | 7 |
| 管径及坡度 | DN300 3 | | | | | | | | | | |
| 井编号 | W-1 | W-2 | W-3 | W-4 | W-5 | W-6 | W-7 | W-8 | W-9 | W-10 | W-11 |

| | | | | | | | | | | | | | | | | | | | | | |
|--|--|---------------|--|------------------------------|--|-----|--|--------------------------|--|-----------------------|--|-----------------------------|--|--|--|--|--|--|--|--|--|
| <div><div>正道设计有限公司</div><div>市政行业 (排水工程、道路工程) 专业甲级</div><div>A151026363</div></div> | | | | | | | | | | 项目名称 PROJECT TITLE | | 南安市2025年度市区老旧小区改造配套基础设施建设工程 | | | | | | | | | |
| 建设单位 CLIENT | | 南安市住房建设责任有限公司 | | | | | | | | | | | | | | | | | | | |
| 项目负责人 PROJECT DIRECTOR | | 熊皓南 | | 专业负责人 SPECIALIST | | 杨宇彪 | | 图 纸 名 称 DRAWING TITLE | | | | | | | | | | | | | |
| 审 定 AUTHORIZED BY | | 熊皓南 | | 校 对 CHECKED BY | | 吴越林 | | 工程编号 PROJECT NO. | | | | | | | | | | | | | |
| 审 核 EXAMINED BY | | 杨宇彪 | | 设计/制图 DESIGNED/DRAWING BY | | 曹娜娜 | | 专 业 SPECIALITY | | SCZD | | 图 号 DRAWING NO. | | | | | | | | | |
| | | | | | | | | 版 本 VERSION | | 第 1 版 | | PS-05 | | | | | | | | | |
| | | | | | | | | 排 水 工 程 DESIGN STAGE | | 施 工 图 | | 施 工 图 | | | | | | | | | |
| | | | | | | | | 日 期 DATE | | 2025.05 | | 2025.05 | | | | | | | | | |