



主要材料表						
编号	标准或图号	名称	规格	单位	数量	备注
1		UPVC管	DN200	米	87	
2	20S515-30	污水检查井	φ1000	座	5	混凝土
3	08SS523-1	塑料检查井	φ700	座	2	成套, 含有防护井盖及井座
4		UPVC管	De160	米	6	接户管每根按3m及, 共2根
5		破除恢复混凝土路面		m <sup>2</sup>	87	破除路面宽度按1m计, 长度87m
6		水马围挡	1500X800	米	87	周转使用, 具体工程量以实际发生为准

注: 1、本材料表仅供参考。

<div></div> <div>正道设计有限公司</div> <div>市政行业(排水工程、道路工程) 专业甲级</div> <div>A151026363</div>			项目名称 PROJECT TITLE		南安市2025年度市区老旧小区改造配套设施建设工程		项目负责人 PROJECT DIRECTOR		龙家富林煜宏		图 纸 名 称 DRAWING TITLE		工程编号 PROJECT NO.		SCZD		图 号 DRAWING NO.		PS-01	
建设单位 CLIENT			南安市住房建设责任有限公司		审 定 AUTHORIZED BY		熊皓南		专业负责人 SPECIALIST RESPONSIBLE BY		杨宇彪		专 业 SPECIALTY		排水工程		设计阶段 DESIGN STAGE		施工图	
					审 核 EXAMINED BY		杨宇彪		设计/制图 CHECKED BY		吴越林		版 本 VERSION		第 1 版		日 期 DATE		2025. 05	
									曹娜娜		御景苑小区污水改造主要材料表									

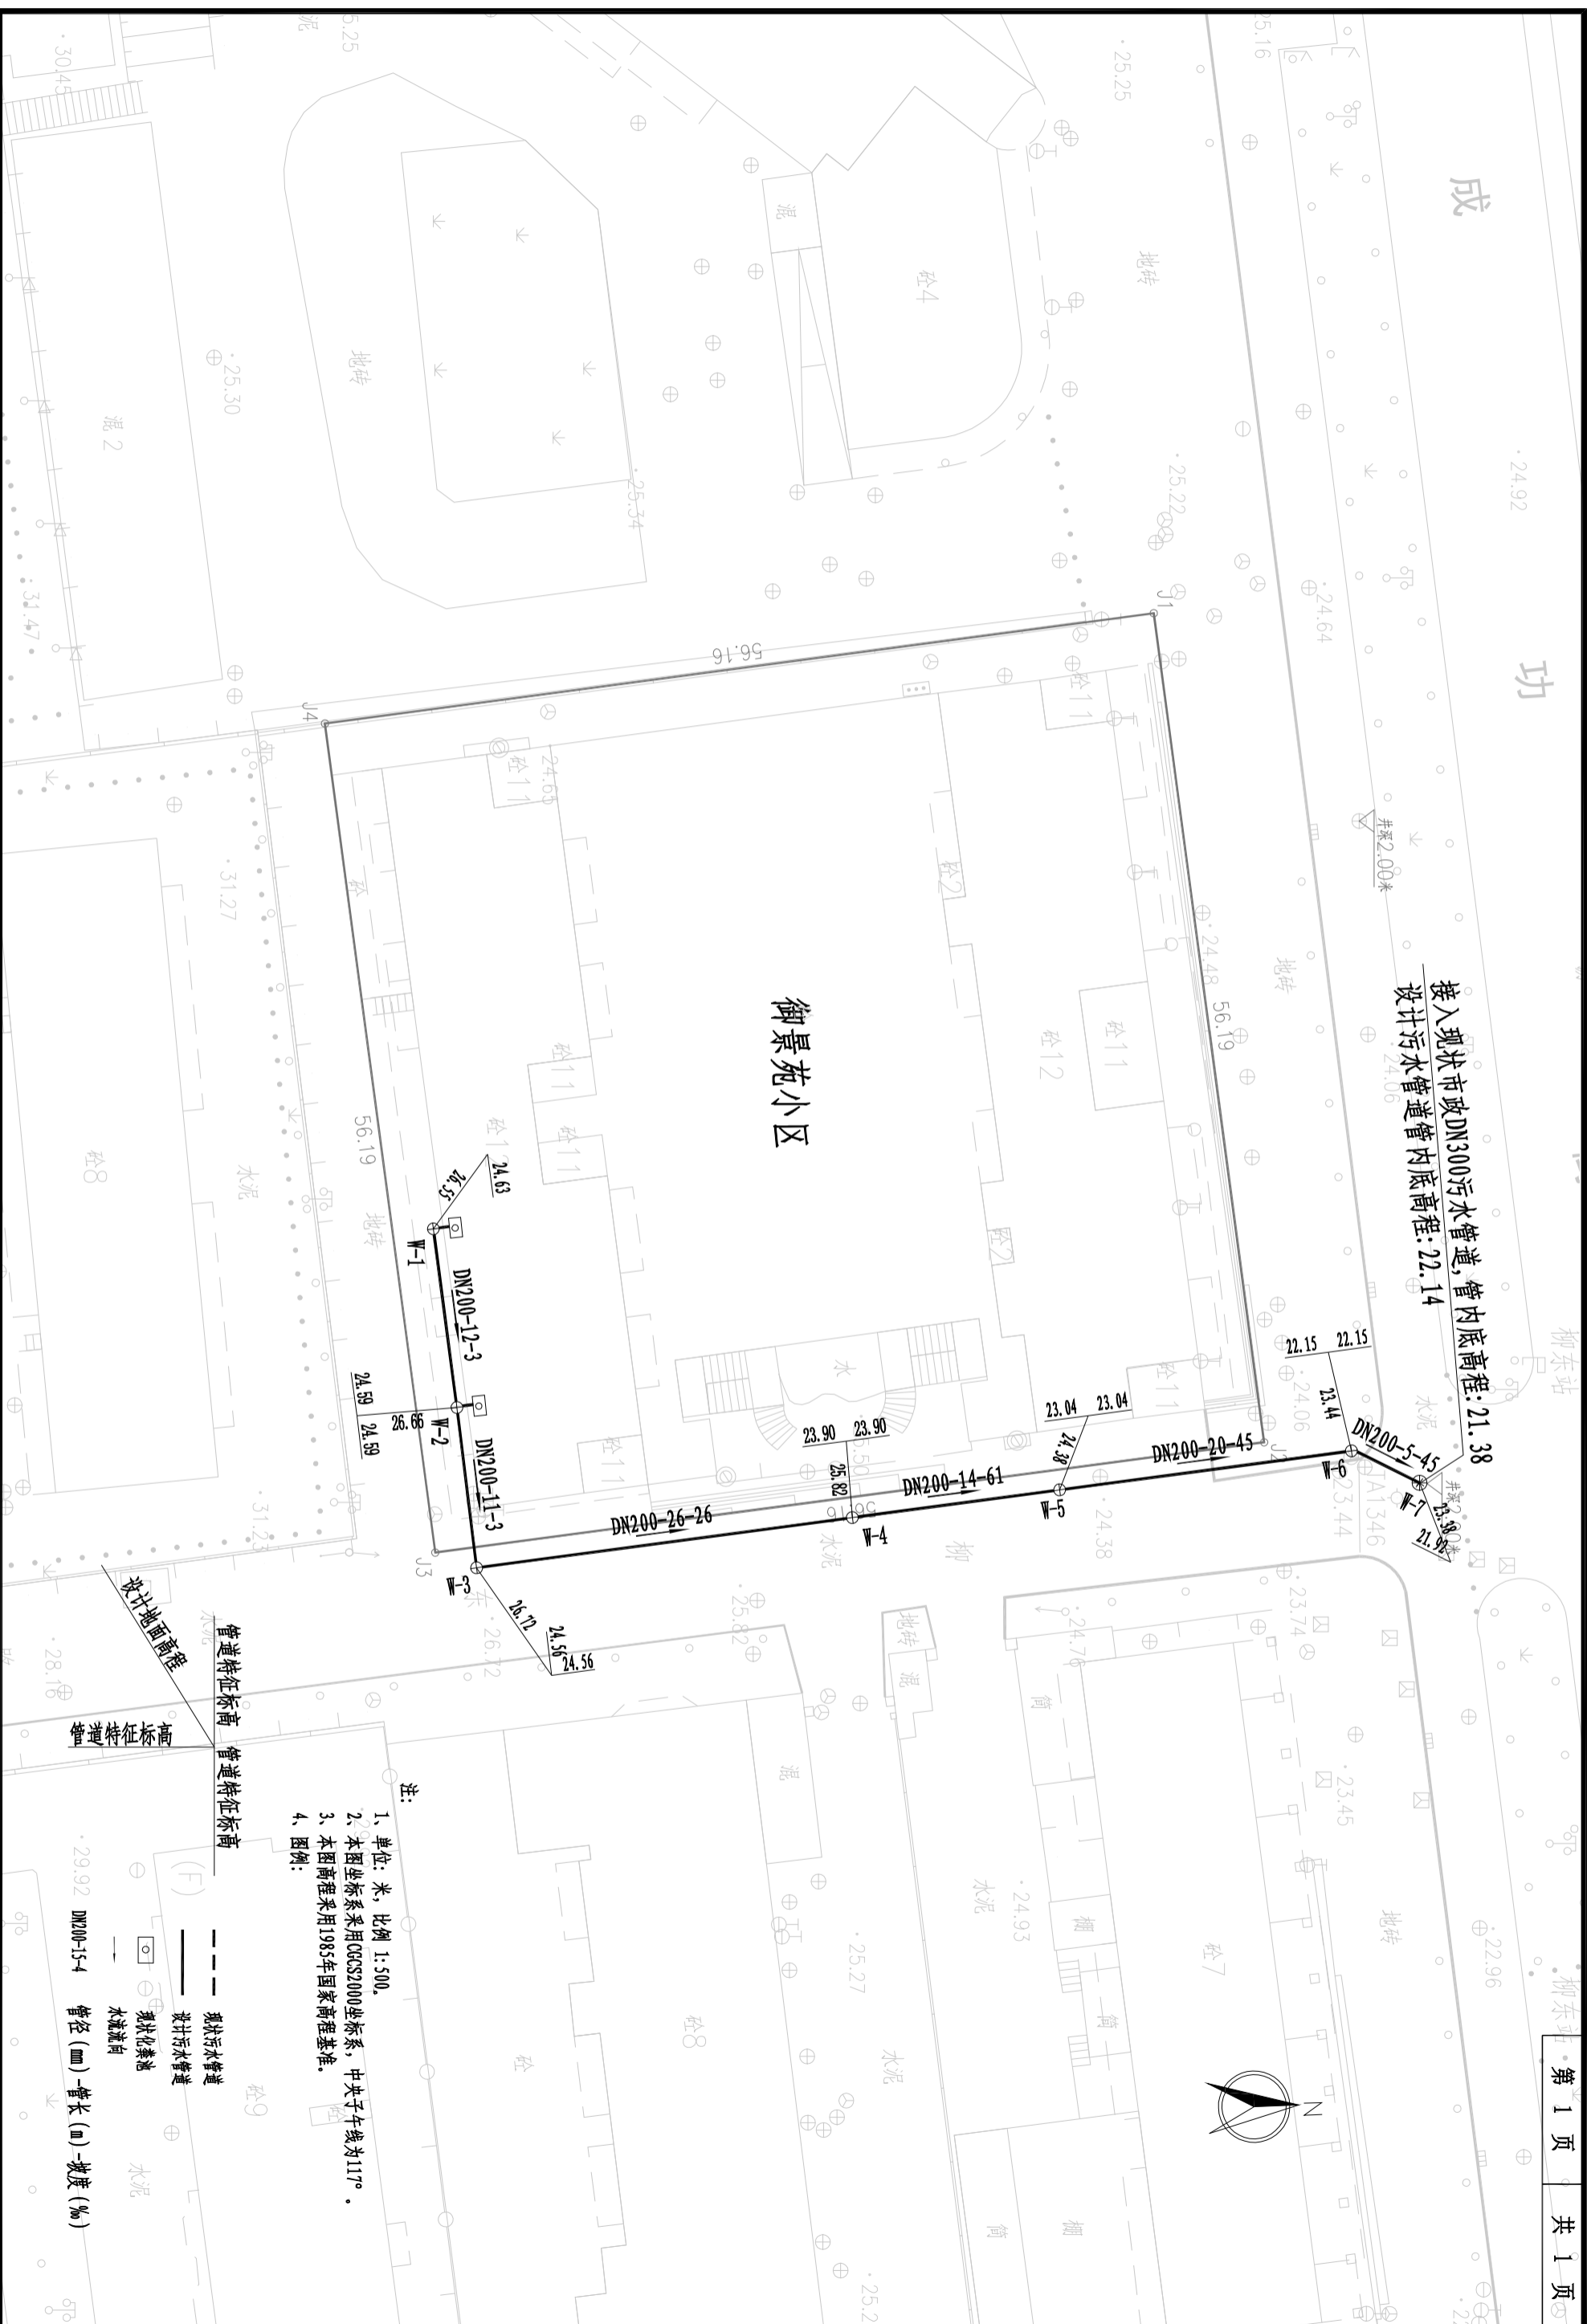

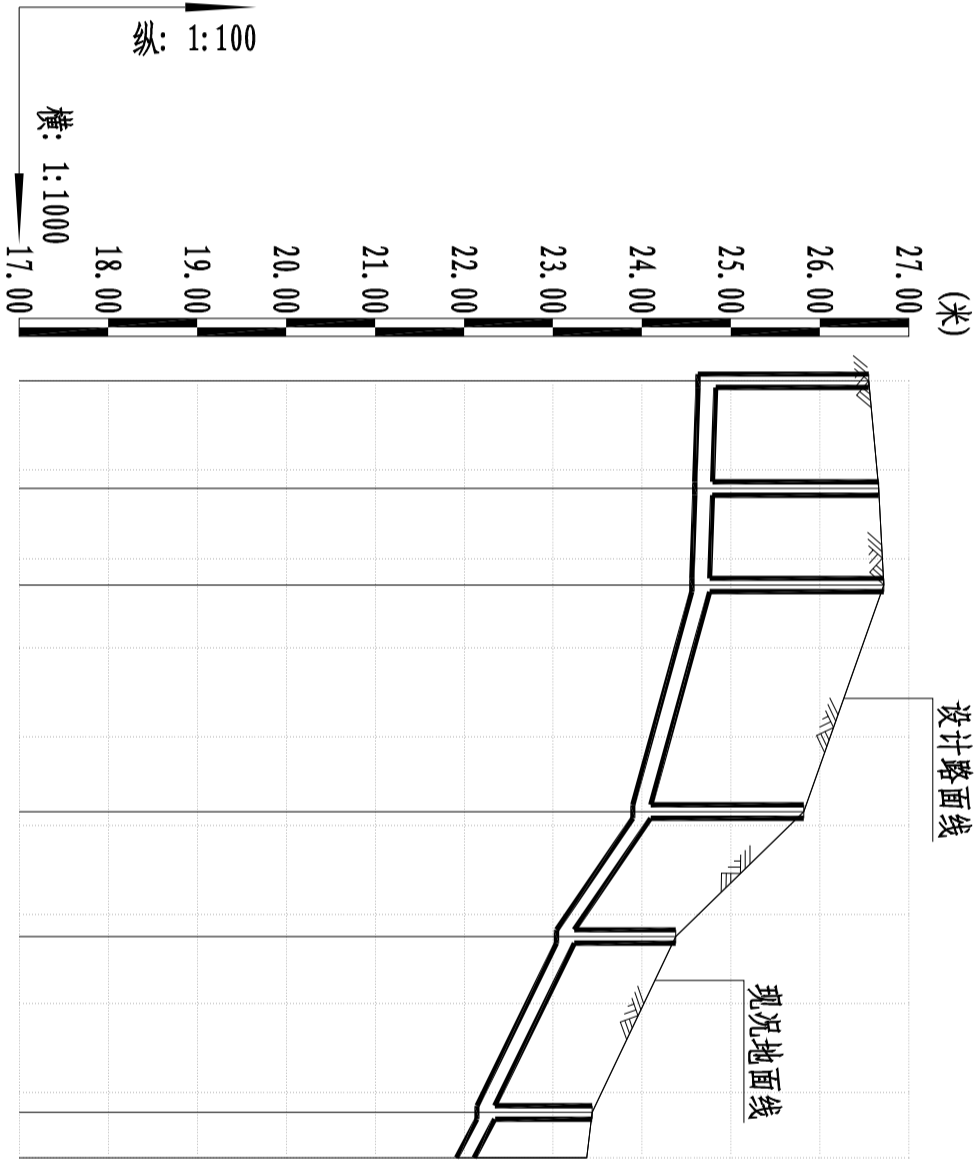

自然地面标高 (m)	26.55	26.66	26.72	25.82	24.38	23.44	23.38
设计路面标高 (m)	26.55	26.66	26.72	25.82	24.38	23.44	23.38
设计管内底标高 (m)	24.63	24.59	24.56	23.90	23.04	22.15	21.92
管道埋深	1.92	2.07	2.16	1.92	1.34	1.29	1.46
平面距离 (m)	12	11	25	14	20	5	
管径及坡度	DN200	3	DN200	26	DN200	61	DN200
井编号	W-1	W-2	W-3	W-4	W-5	W-6	W-7

<div><div>正道设计有限公司</div><div>市政行业(排水工程、道路工程)专业甲级</div><div>A151026363</div></div>	项目名称	南京市2025年度市区老旧小区改造配套设施建设工程									
	建设单位	南京市住房和城乡建设局									
	项目负责人	龙家富	龙家富	龙家富	龙家富	龙家富	龙家富	龙家富	龙家富	龙家富	龙家富
	审核	熊皓南	熊皓南	熊皓南	熊皓南	熊皓南	熊皓南	熊皓南	熊皓南	熊皓南	熊皓南
	设计/制图	曹娜娜	曹娜娜	曹娜娜	曹娜娜	曹娜娜	曹娜娜	曹娜娜	曹娜娜	曹娜娜	曹娜娜
图 纸 名 称		御景苑小区污水管道纵断面设计图									
工程编号	SCZD	图 号	PS-03								
专业	排水工程	设计阶段	施工图								
版本	第 1 版	日期	2025.05								