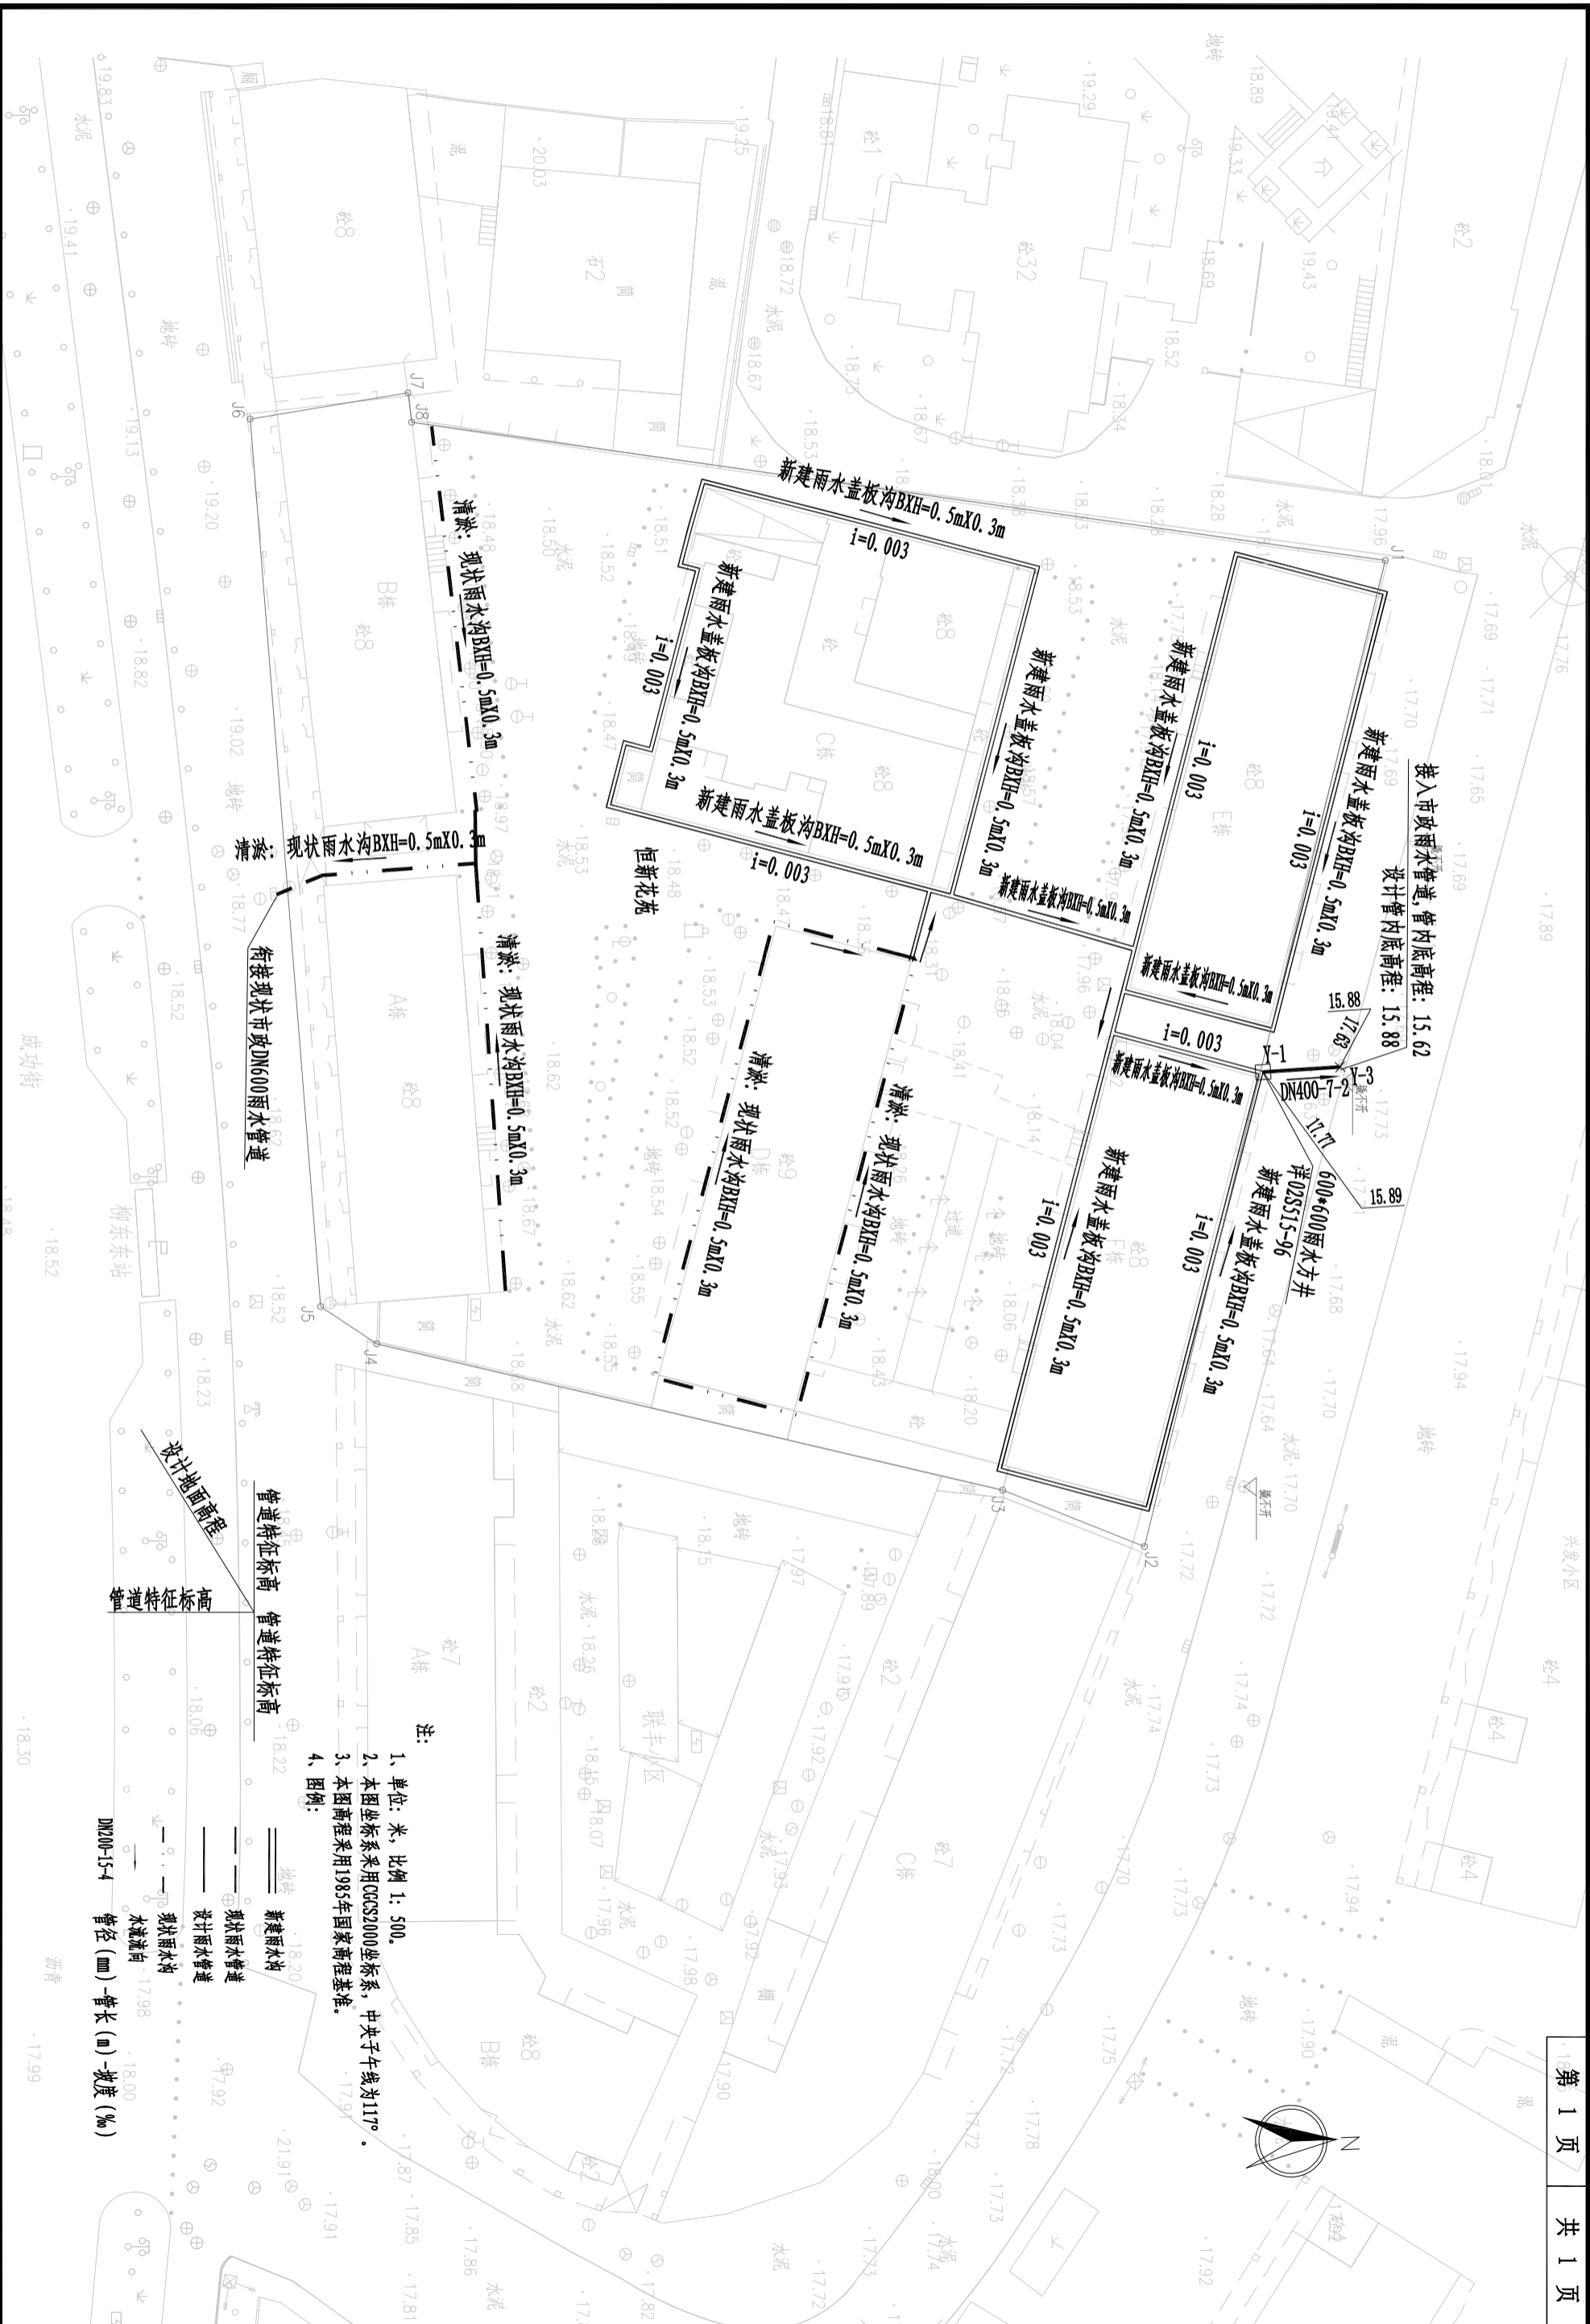


主要材料表						
编号	标准或图号	名称	规格	单位	数量	备注
1		HDPPE缠绕结构壁管 (B型)	DN400	米	7	
2		现状雨水管道清淤	DN300	m ²	4	清淤量按满管50%计
3	02S515-96	雨水方井	600X600	座	1	
4		新建雨水盖板沟BXH=0.5mX0.3m	BXH=0.5X0.3	米	341	
5		更换C25钢筋砼盖板		米	51	按盖板总长30%计，详见“水沟大样图”
6		沟底铺砖	光滑密砖60cm×30cm×0.6cm	米	171	
7		水沟清淤	BXH=0.5X0.3	米	171	清淤量按满沟50%计
8		破除恢复混凝土路面		m ²	8	破除路面宽度按1m计，长度8m
9		水马围挡	1500X800	个	5	周转使用，具体工程量以实际发生为准
10		管线保护		处	2	

注：1、本材料表仅供参考。

正道设计有限公司			项目名称		项目负责人		图 纸 名 称		工程编号		图 号	
市政行业 (排水工程、道路工程) 专业甲级			PROJECT TITLE		PROJECT DIRECTOR		DRAWING TITLE		PROJECT NO.		DRAWING NO.	
A151026363			建设单位		审核		恒新花苑雨水改造主要材料表		专 业		施 工 图	
			CLIENT		校 对				排 水 工 程		日 期	
			南安市住房和城乡建设有限公司		杨宇彪				第 1 版		2025.05	
			南安市2025年度市区老旧小区改造配套设施建设工程		熊皓南				SCZD			
					杨宇彪							
					曹娜娜							
					曹娜娜							

[illegible]

主要材料表						
编号	标准或图号	名称	规格	单位	数量	备注
1		HDPE缠绕结构壁管 (B型)	DN300	米	74	
2		upvc管	DN200	米	222	
3		upvc管	De160	米	75	接户管每根按3m计，共25根
4		upvc管	De110	米	69	接户管每根按3m计，共23根
5	20S515-30	污水检查井	φ1000	座	1	混凝土
6	08SS523-1	塑料检查井	φ700	座	24	成套，含有防护井盖及井座
7	08SS523-2	沉泥井	φ700	座	7	成套，含有防护井盖及井座
8		雨污分流井		座	23	具体详见“雨污分流井大样图”
9		破除恢复混凝土路面		m ²	74	破除路面宽度按1m计，长度74m(管径DN300)
10		破除恢复混凝土路面		m ²	177	破除路面宽度按0.8m计，长度222m(管径DN200)
11		破除恢复混凝土路面		m ²	116	破除路面宽度按0.8m计，长度132m(管径De160-110)
12		破除恢复雨水沟		m ²	10	破除宽度按0.8m计，长度12m
13		水马围挡	1500X800	米	74	周转使用，具体工程量以实际发生为准
14		管线保护		处	1	

注：1、本材料表仅供参考。

<div></div> <div>正道设计有限公司</div> <div>市政行业 (排水工程、道路工程) 专业甲级</div> <div>A151026363</div>				项目名称		项目负责		图 纸 名 称		工程编号		图 号	
建 设 单 位				PROJECT TITLE		AUTHORIZED BY		DRAWING TITLE		PROJECT NO.		DRAWING NO.	
南安市住房和城乡建设局				南安市2025年度市区老旧小区改造配套基础设施建设工程		龙家富林煜宏		龙家富林煜宏		SCZD		PS-03	
南安市住房和城乡建设局				南安市住房和城乡建设局		熊皓南		熊皓南		排水工程		施工图	
南安市住房和城乡建设局				南安市住房和城乡建设局		杨宇彪		杨宇彪		第 1 版		2025.05	
