

工程名称	晋江市池店镇海丝城老旧小区改造一期
建设单位	晋江市池店镇人民政府
设计单位	中研设计(福建)有限公司
项目负责人	陈旭倪
专业负责人	黄德志
审核人	魏军强
校对	刘晨曦
设计	赵祥森
制图	赵祥森
日期	2025.04
版本	第1版




中研设计(福建)有限公司

全过程工程咨询服务商

中研设计(福建)有限公司
建筑行业(建筑工程)甲级
风景园林工程设计专项甲级
公路行业(公路)专业乙级
证书编号: A151010761
市政行业(桥梁工程、道路工程、给水工程、排水工程)专业乙级
证书编号: A21010768


备注:
1. 本图根据本设计单位提供的勘察报告、测量数据编制, 本公司不予承认, 本图应在施工过程中使用。

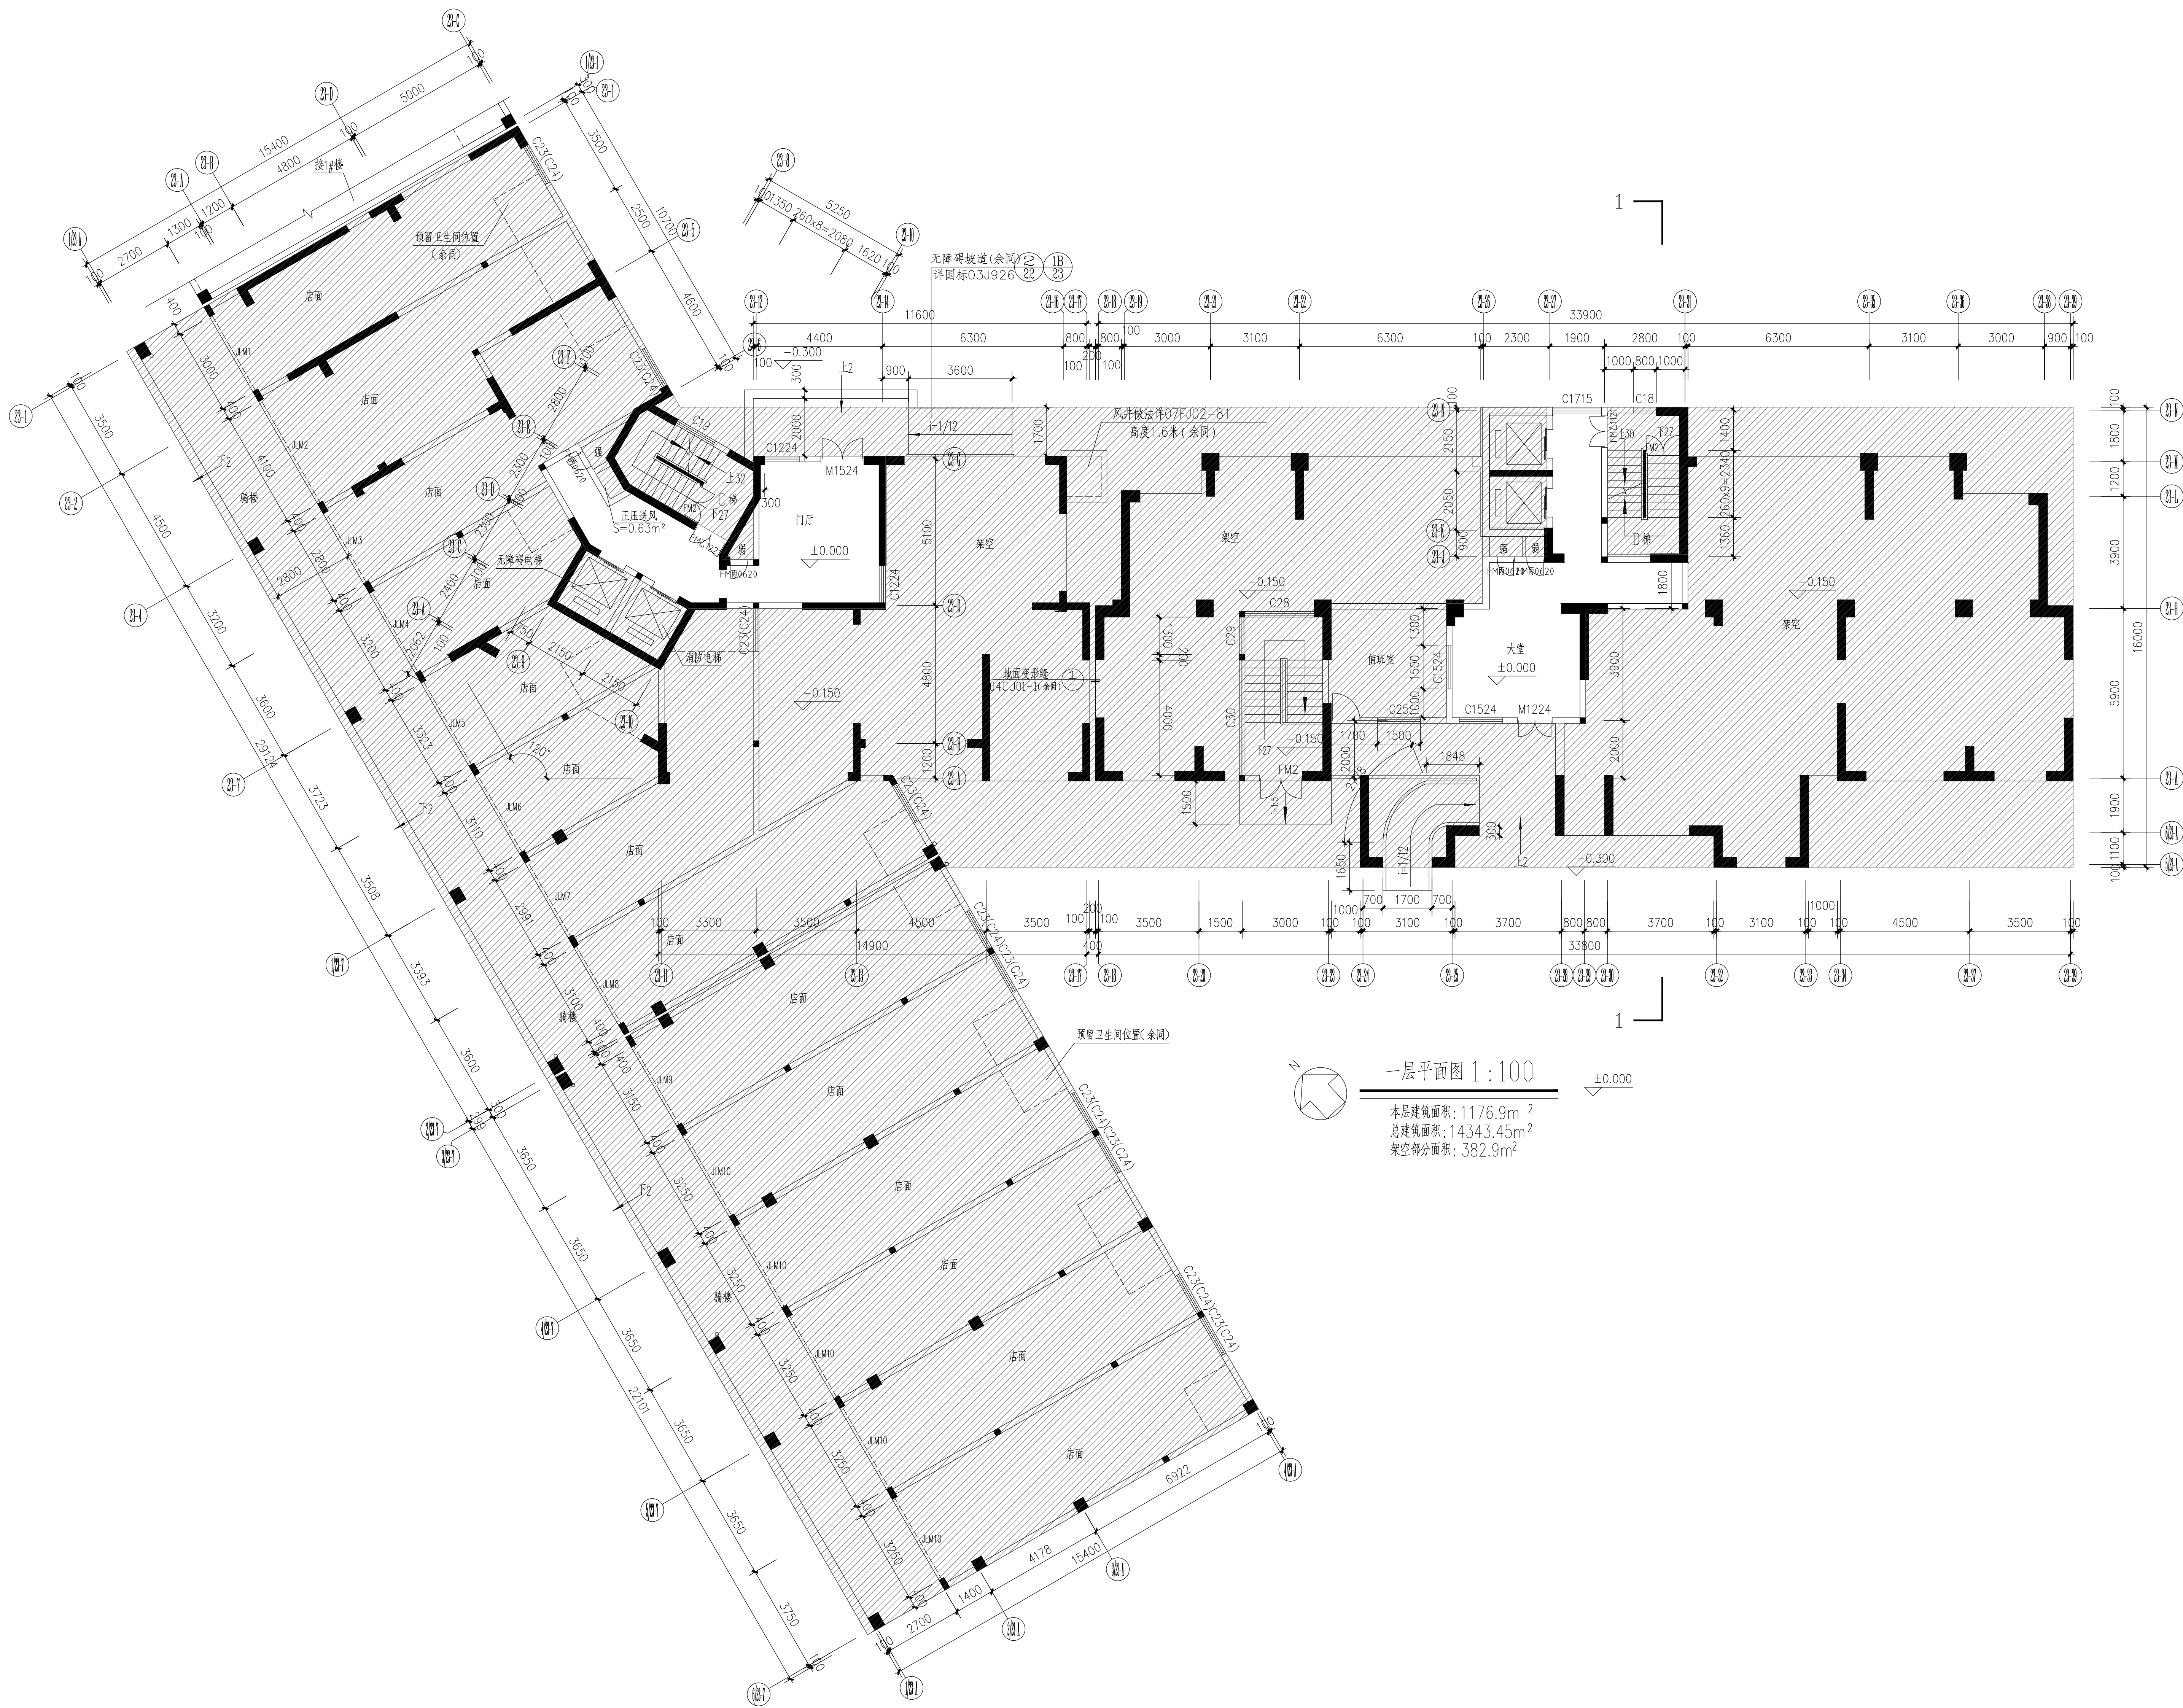

一层平面图 1:100

本层建筑面积: 1176.9m²
总建筑面积: 14343.45m²
架空部分面积: 382.9m²

门厅局部剖面图

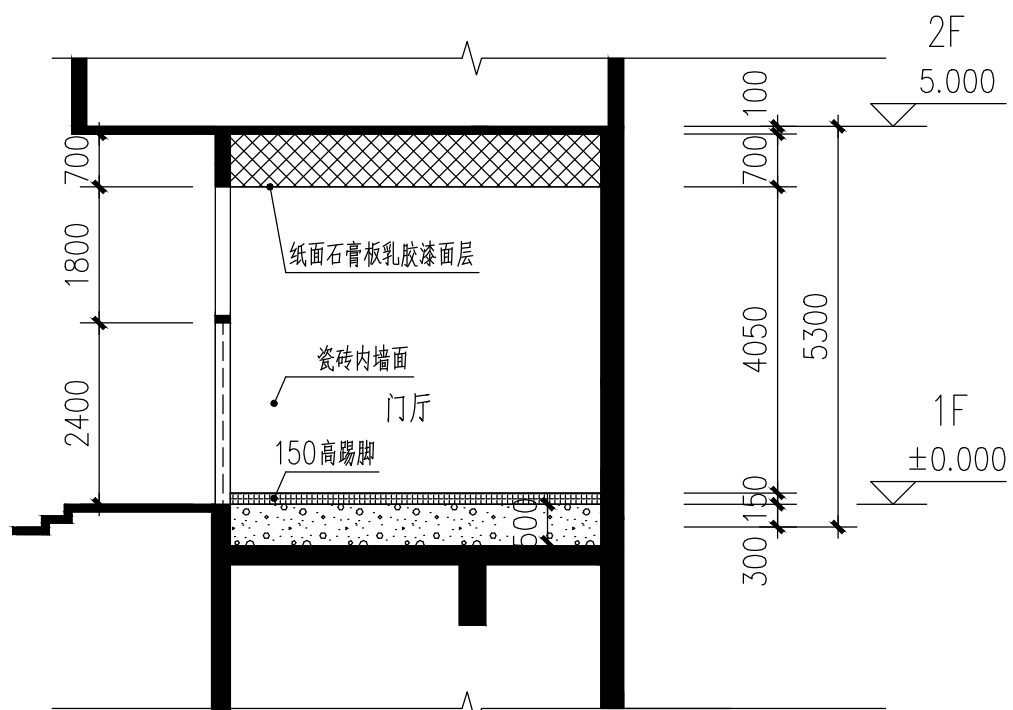

名称	规格尺寸	数量	材料名称	备注
FM4121	1200x2100	1	防火门	乙级防火门
FM4122	1200x2100	1	防火门	乙级防火门
