


专业名称	英文名称	英文名称	性质	学费	收费	日期
工业建筑	结构	建造	电气	暖气	电费	
给排水	给水	排水	暖通	暖气	电费	

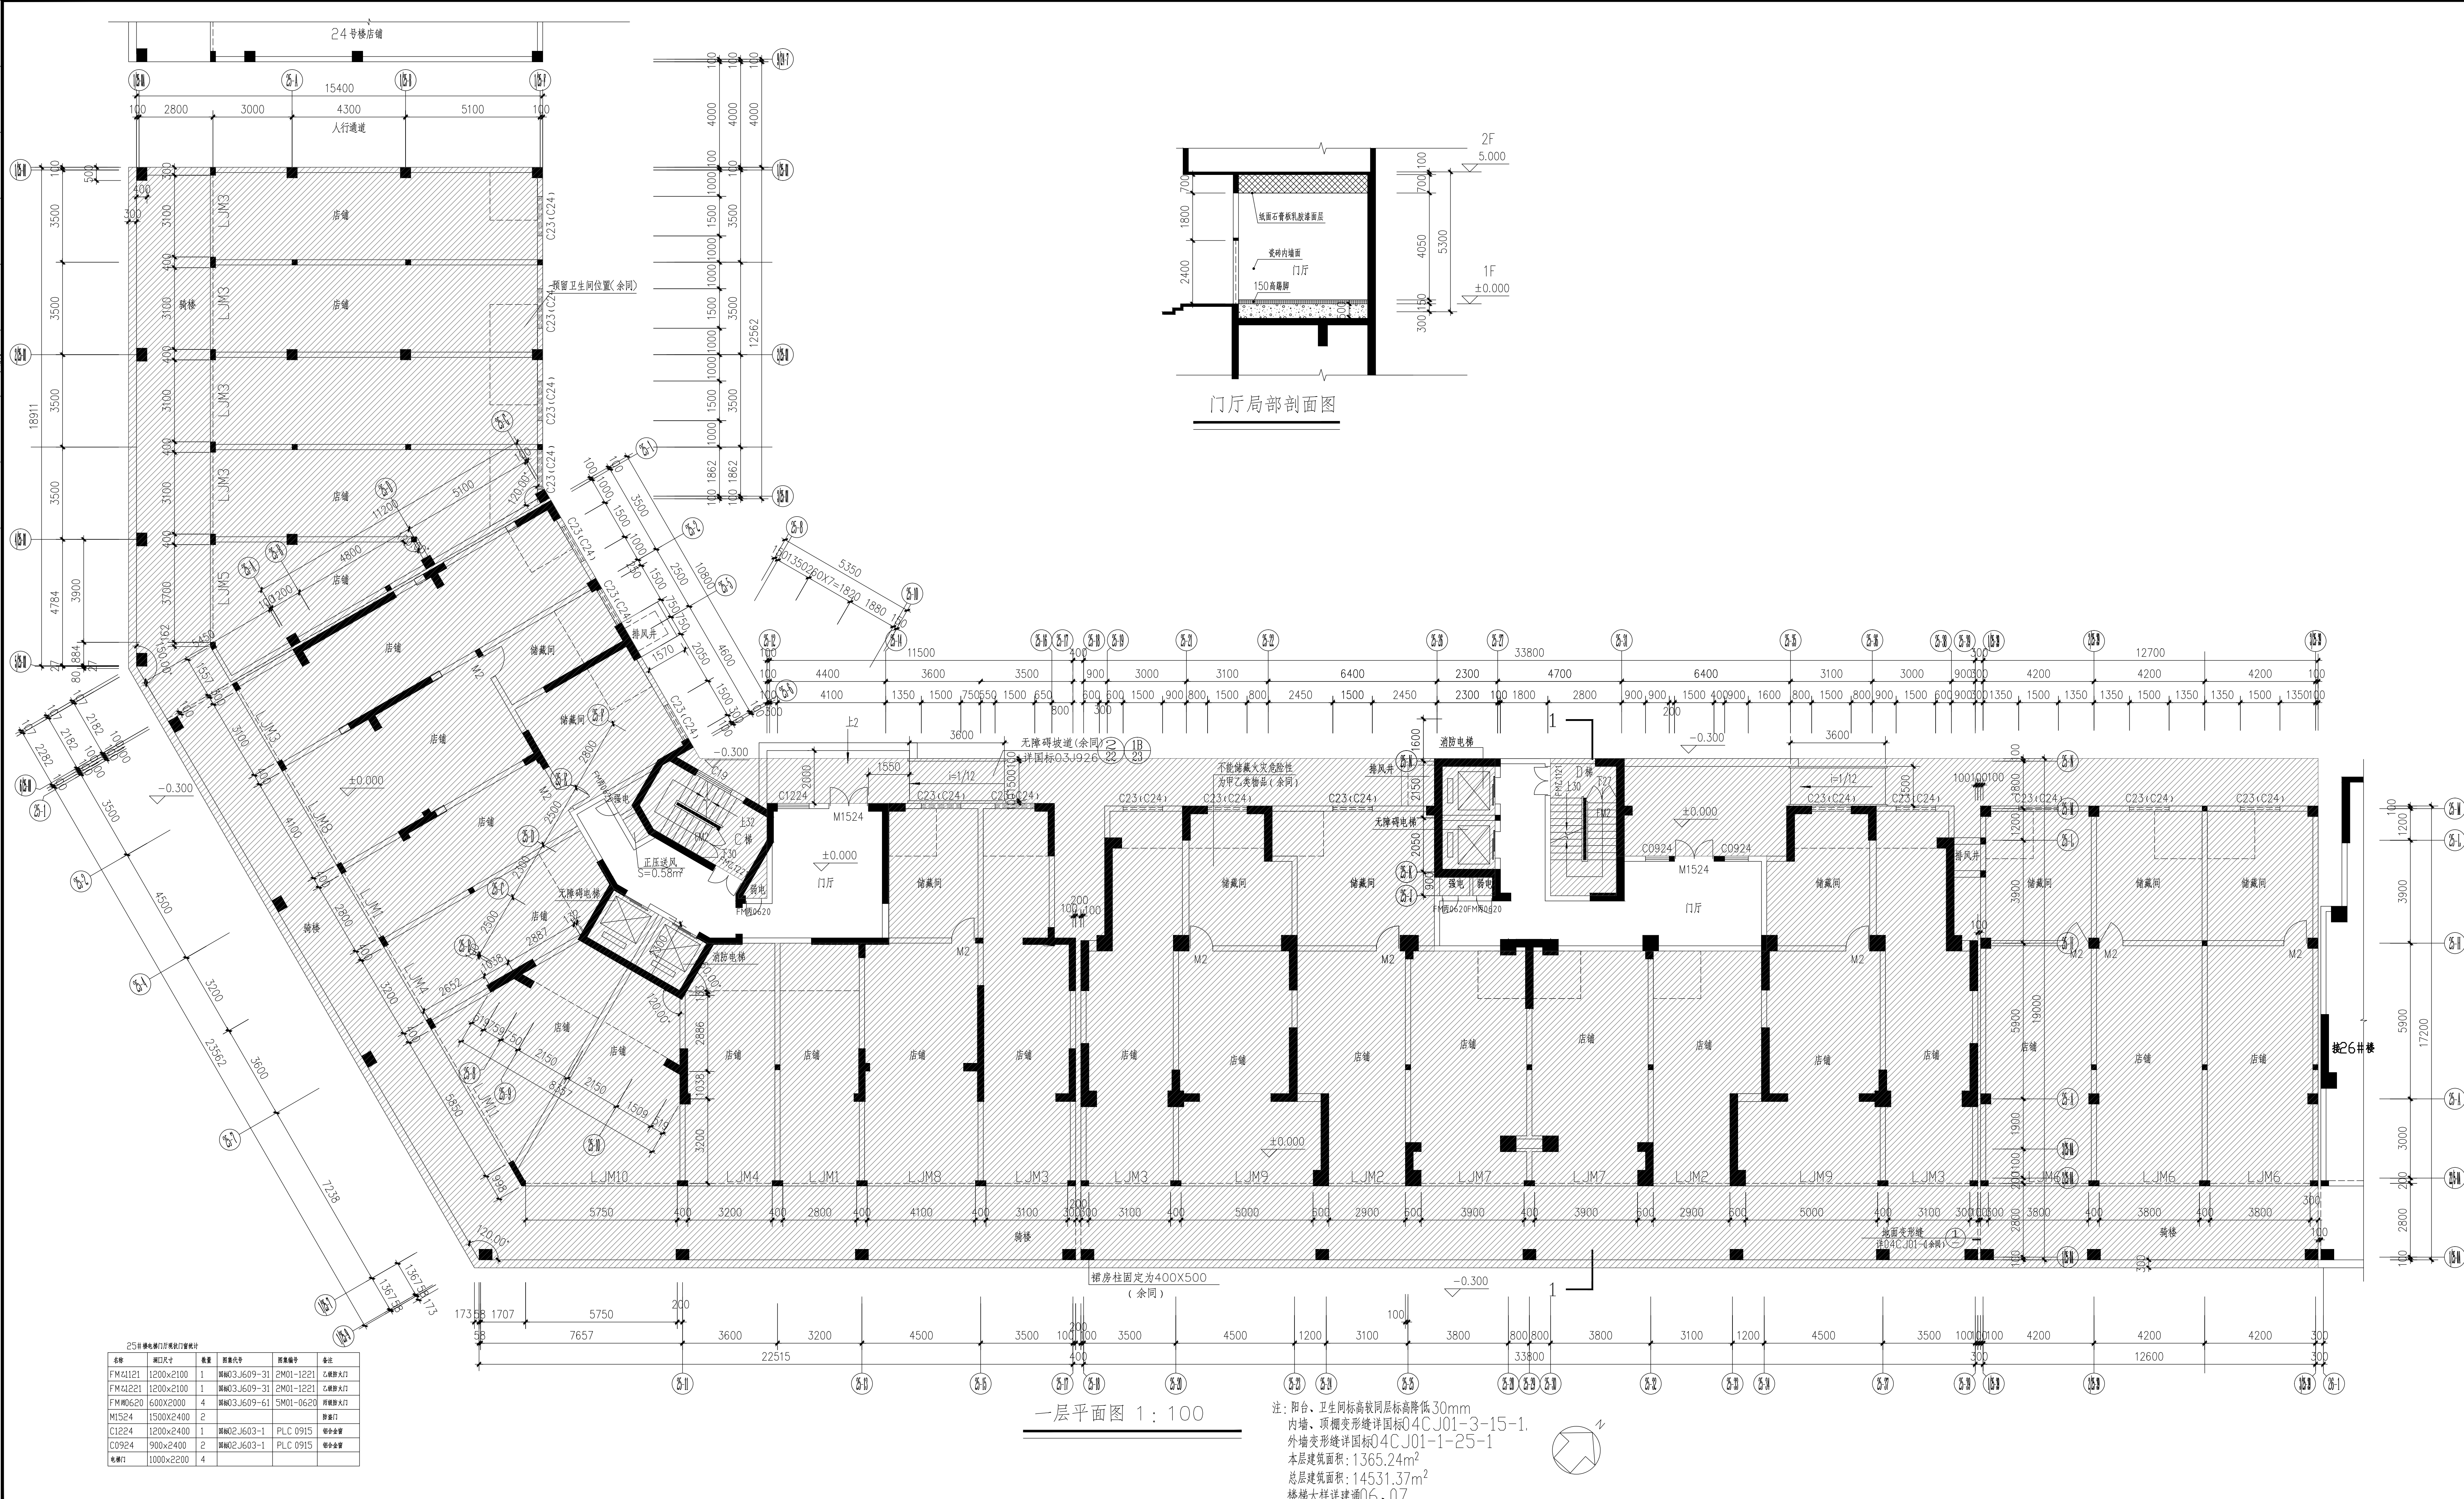

CS SN		
中核科航		
全过程工程咨询服务商		
中核科航工程设计有限公司 建筑行业（建筑工程）甲级 房屋建筑工程设计专项甲级 公路行业（公路）专业乙级 证书编号：A151010761 市政行业（桥梁工程、道路工程、给水工程、排水工程）专业乙级； 证书编号：A251010768		
注： 本图纸若未加盖本公司的出图资质印章，均属无效图纸，本公司不予承认，并禁止在施工中使用。 本图纸若由授权使用者（U）具在蓝图上直接进行摹写该图的行為，均不是本公司设计人员所为，本公司不予负责。 同时，本公司拥有本图纸的法定知识产权，任何单位或个人未经授权，不得复制或再翻版（包括电子文件）进行施工或进行套用、复制、传播出版。 本图纸的最终解释权归本公司所有。		
二、工程审查批准单位：		
二、工程审查批准书号：		
省建设工程设计出图专用章		
中核科航工程设计有限公司 主项范围：工程设计建筑行业（建筑工程）甲级 分包范围：公路工程工程专业甲级；工程设计公路行业公路专业乙级 证书号：A151010761 有效期至：2027年09月28日		
中华人民共和国一级注册建筑师		
姓名：陈旭倪 身份证号：5101076-018 有效期：至2025年9月		
注册执业章：		
建设单位： 晋江市池店镇人民政府		
项目名称： 晋江市池店镇桥南社区老旧小区改造第三批		
项目名称 海丝景城小区改造		
图名： 25#一层平面图		
审 定	从军英	陈旭倪
项目负责人	陈旭倪	黄德志
专业负责人	黄德志	魏军强
审 核	魏军强	刘晨曦
校 对	刘晨曦	赵祥森
设 计	赵祥森	制 图
制 图	赵祥森	工程编号
工程编号	kh-qz2025-jg02	图 别
图 别	建 施	图 号
图 号	12	日 期
日 期	2025. 04	版本号
版本号	第一版	