
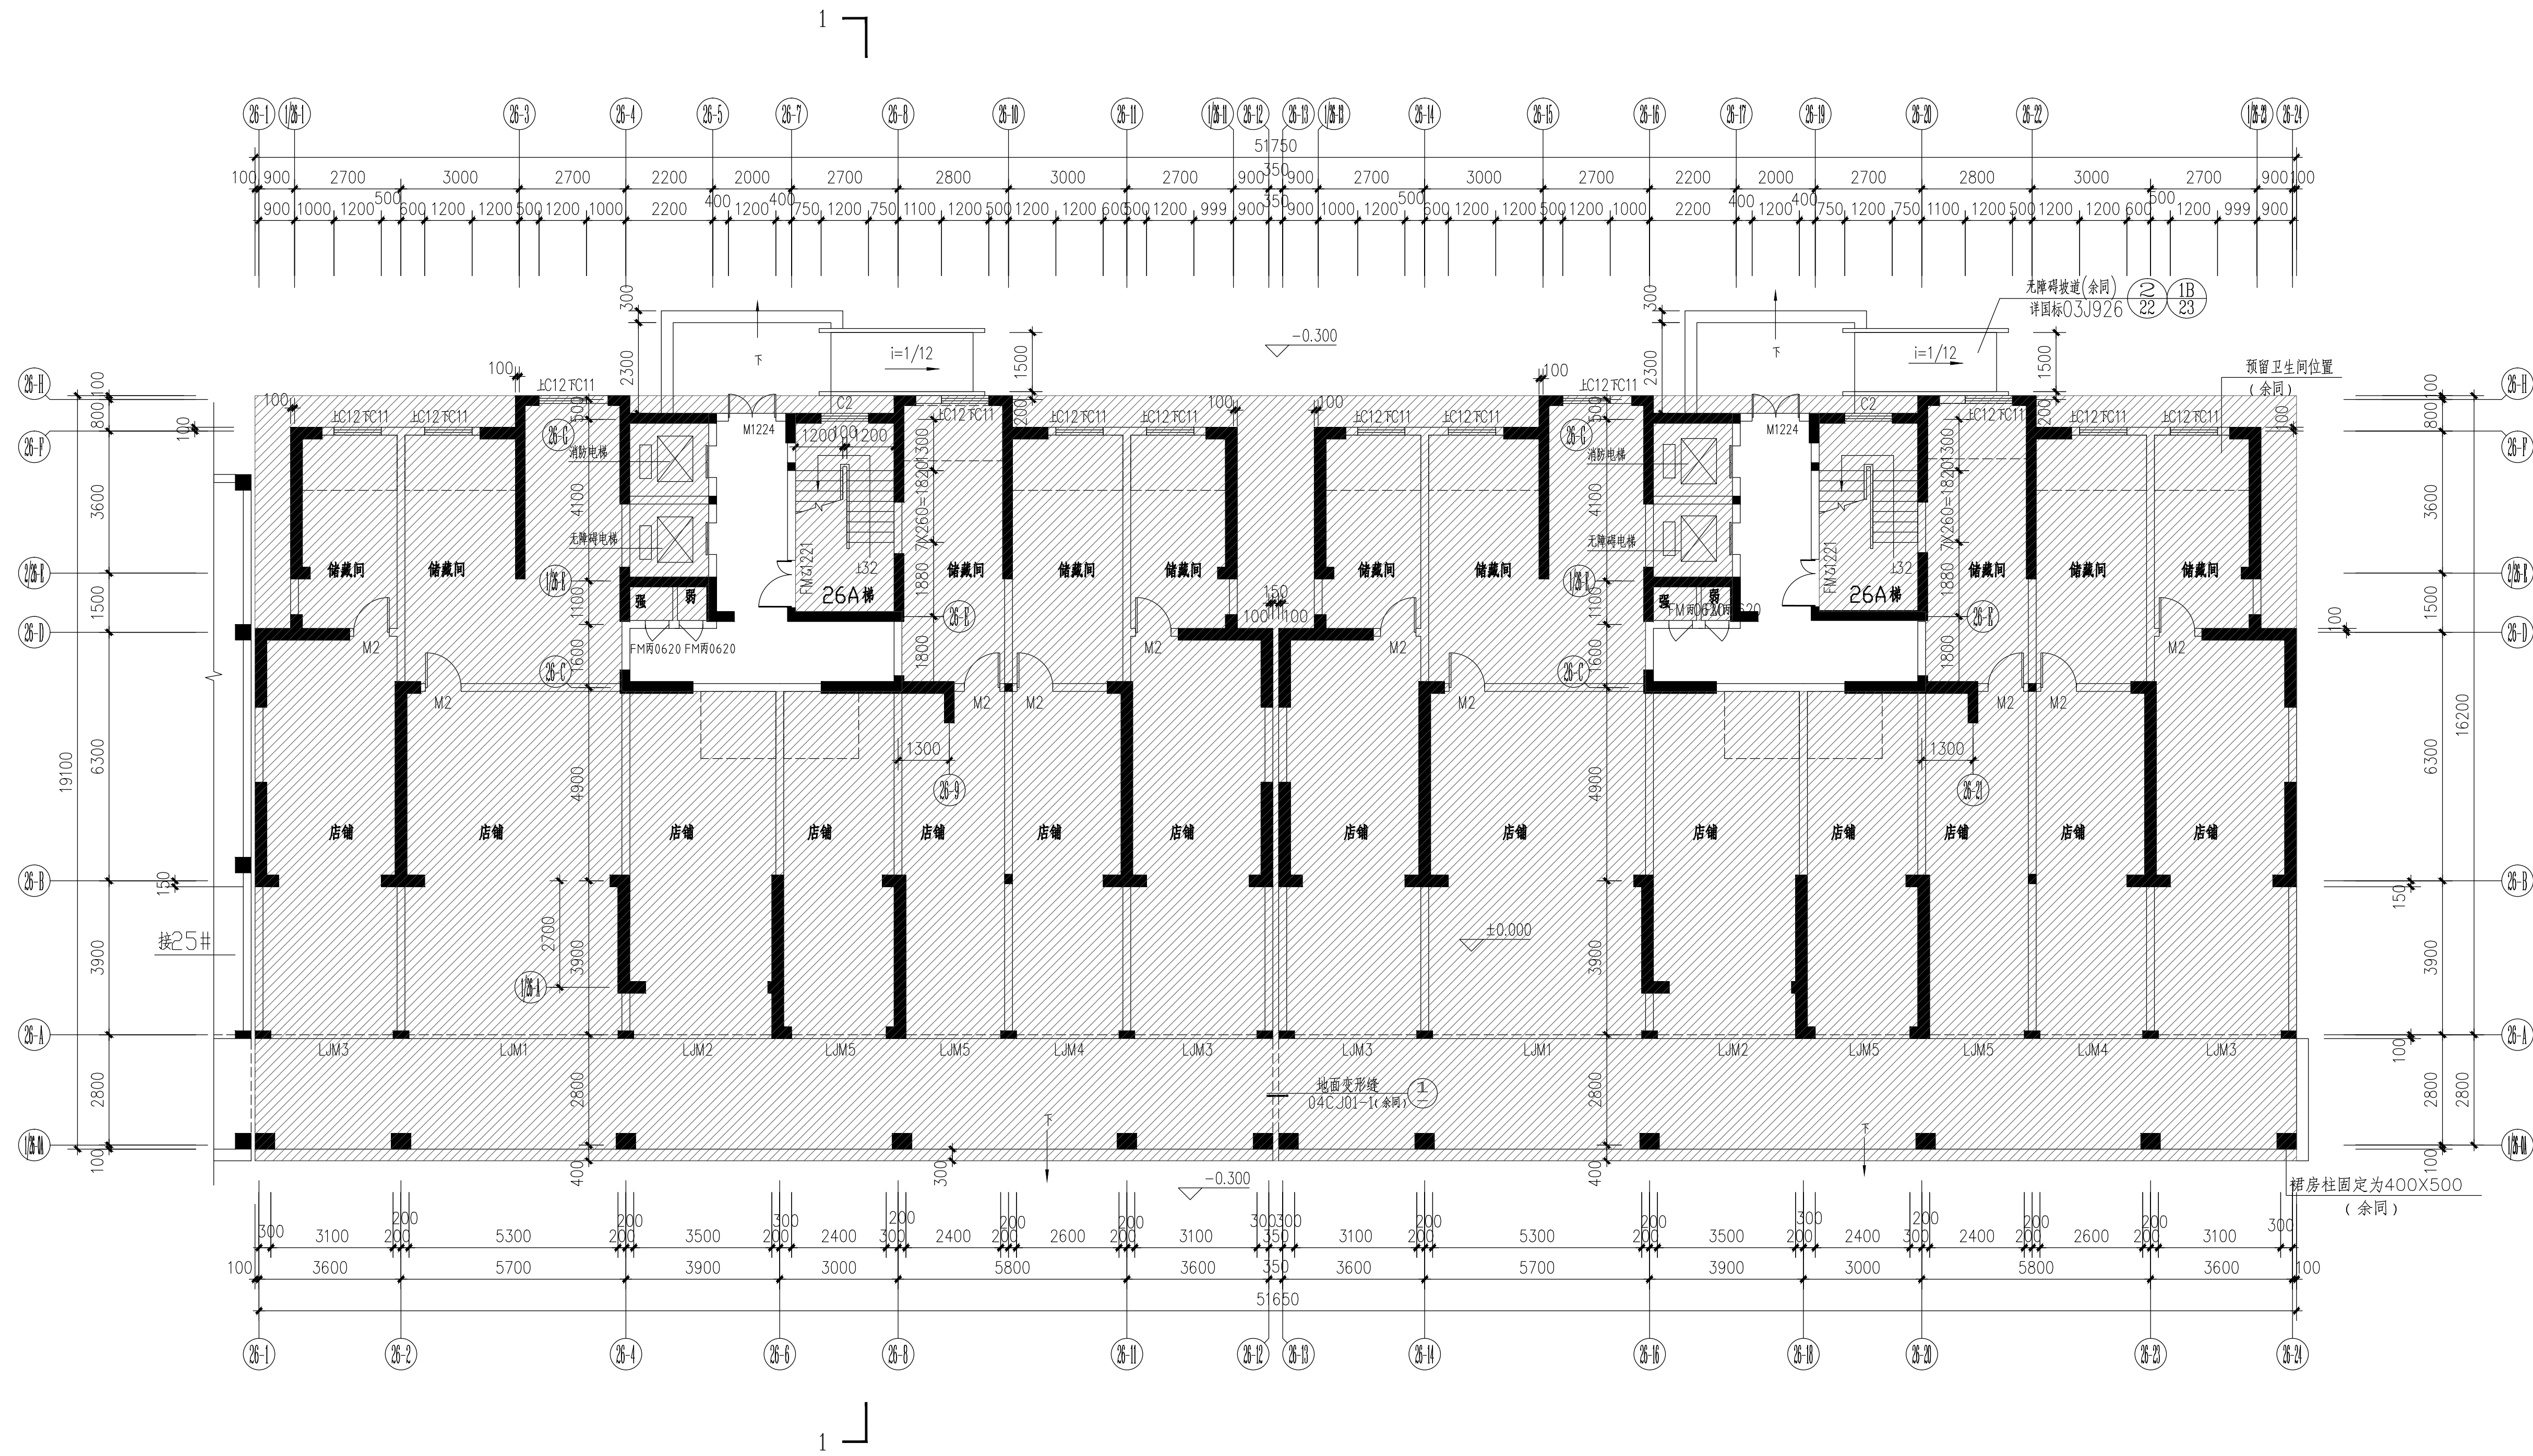


[illegible]

名称	洞口尺寸	数量	图像代号	照像编号	备注
FM24221	1200X2100	2	图例03.J609-31	2M01-1221	乙级防火门
FM0620	600X2000	4	图例03.J609-61	5M01-0620	丙级防火门
M1224	1200X2400	2			防火门
电房门	1000X2200	4			

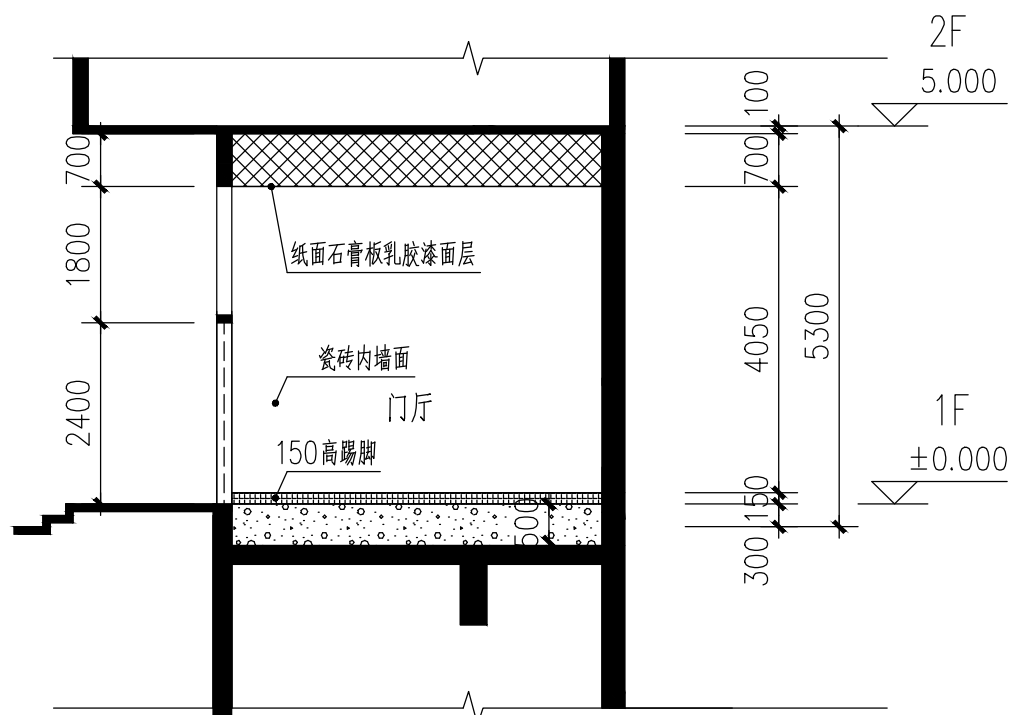

门厅局部剖面图

首层平面图 1:100

本层面积:795.94M<sup>2</sup>  
总建筑面积:11780.04M<sup>2</sup>

注:内墙、顶棚变形缝详国标04CJ01-3-15-1。

外墙变形缝详国标04CJ01-1-25-1。

储藏间不能储藏火灾危险性为甲乙类物品。

<div><div><div>CS SN</div><div>中 科 航</div></div><div>全过程工程咨询服务商</div></div>		
<div>中科航航工程设计有限公司</div> <div>建筑行业（建筑工程）甲级</div> <div>风景园林工程设计专项甲级</div> <div>公路行业（公路）专业乙级</div> <div>证书编号：A151010761</div> <div>市政行业（桥隧工程、道路工程、给水工程、排水工程）专业乙级；</div> <div>证书编号：A251010768</div>		
<div>备注：</div> <div>1、本图纸若未加盖本公司的出图资质章，则属无效图纸，本公司不予承认，并禁止在施工中使用。</div> <div>2、本图纸中若出现使用笔（刀）具在蓝图上直接进行涂改或修改的行为，均不是本公司设计人员所为，本公司不予负责。</div> <div>3、本公司拥有本图纸的法定知识产权，任何单位或个人未经授权，不得使用该图纸（包括电子文件）进行施工或进行套用、复制、传播出版。</div> <div>4、本图纸的最终解释权归本公司所有。</div>		
<div>施工图审查批准单位：</div>		
<div>施工图审查批准证书号：</div>		
<div>四川省建设工程设计出图专用章</div> <div>科航航工程设计有限公司</div> <div>甲级资质：工程设计建筑行业（建筑工程）甲级</div> <div>设计风景园林工程专项甲级；工程设计公路行业公路专业乙级</div> <div>证书编号：A151010761 有效期至：2027年09月28日</div>		
<div>注册建筑师</div> <div>中华人民共和国一级注册建筑师</div> <div>姓名：陈旭侃</div> <div>注册号：5101076-018</div> <div>有效期：至2025年9月</div> <div>注册执业章：</div>		
<div>建设单位：</div> <div>晋江市池店镇人民政府</div>		
<div>项目名称：</div> <div>2025年晋江市池店镇桥南社区老旧小区改造第一批次</div>		
<div>子项目名称</div> <div>海丝景观小区改造</div>		
<div>图名：</div> <div>26#—一层平面图</div>		
审 定	丛军英	<div>丛军英</div>
项目负责人	陈旭侃	<div>陈旭侃</div>
专业负责人	黄德志	<div>黄德志</div>
审 核	魏军强	<div>魏军强</div>
校 对	刘晨曦	<div>刘晨曦</div>
设 计	赵祥森	<div>赵祥森</div>
制 图	赵祥森	<div>赵祥森</div>
工程编号	kh-qz-2025-jg02	
图 别	建 施	
图 号	13	
日 期	2025.04	
版 本 号	第 1 版	