



工程名称	晋江市池店镇新南社区老旧小区改造
建设单位	晋江市池店镇镇人民政府
设计单位	中研科技工程咨询有限公司
项目负责人	陈旭倪
专业负责人	黄德志
审核人	魏军强
校对人	刘晨曦
设计人	赵祥森
制图人	赵祥森
工程编号	kh-qz2025-jg02
图别	建施
图号	L-02
日期	2025.04
版本号	第1版

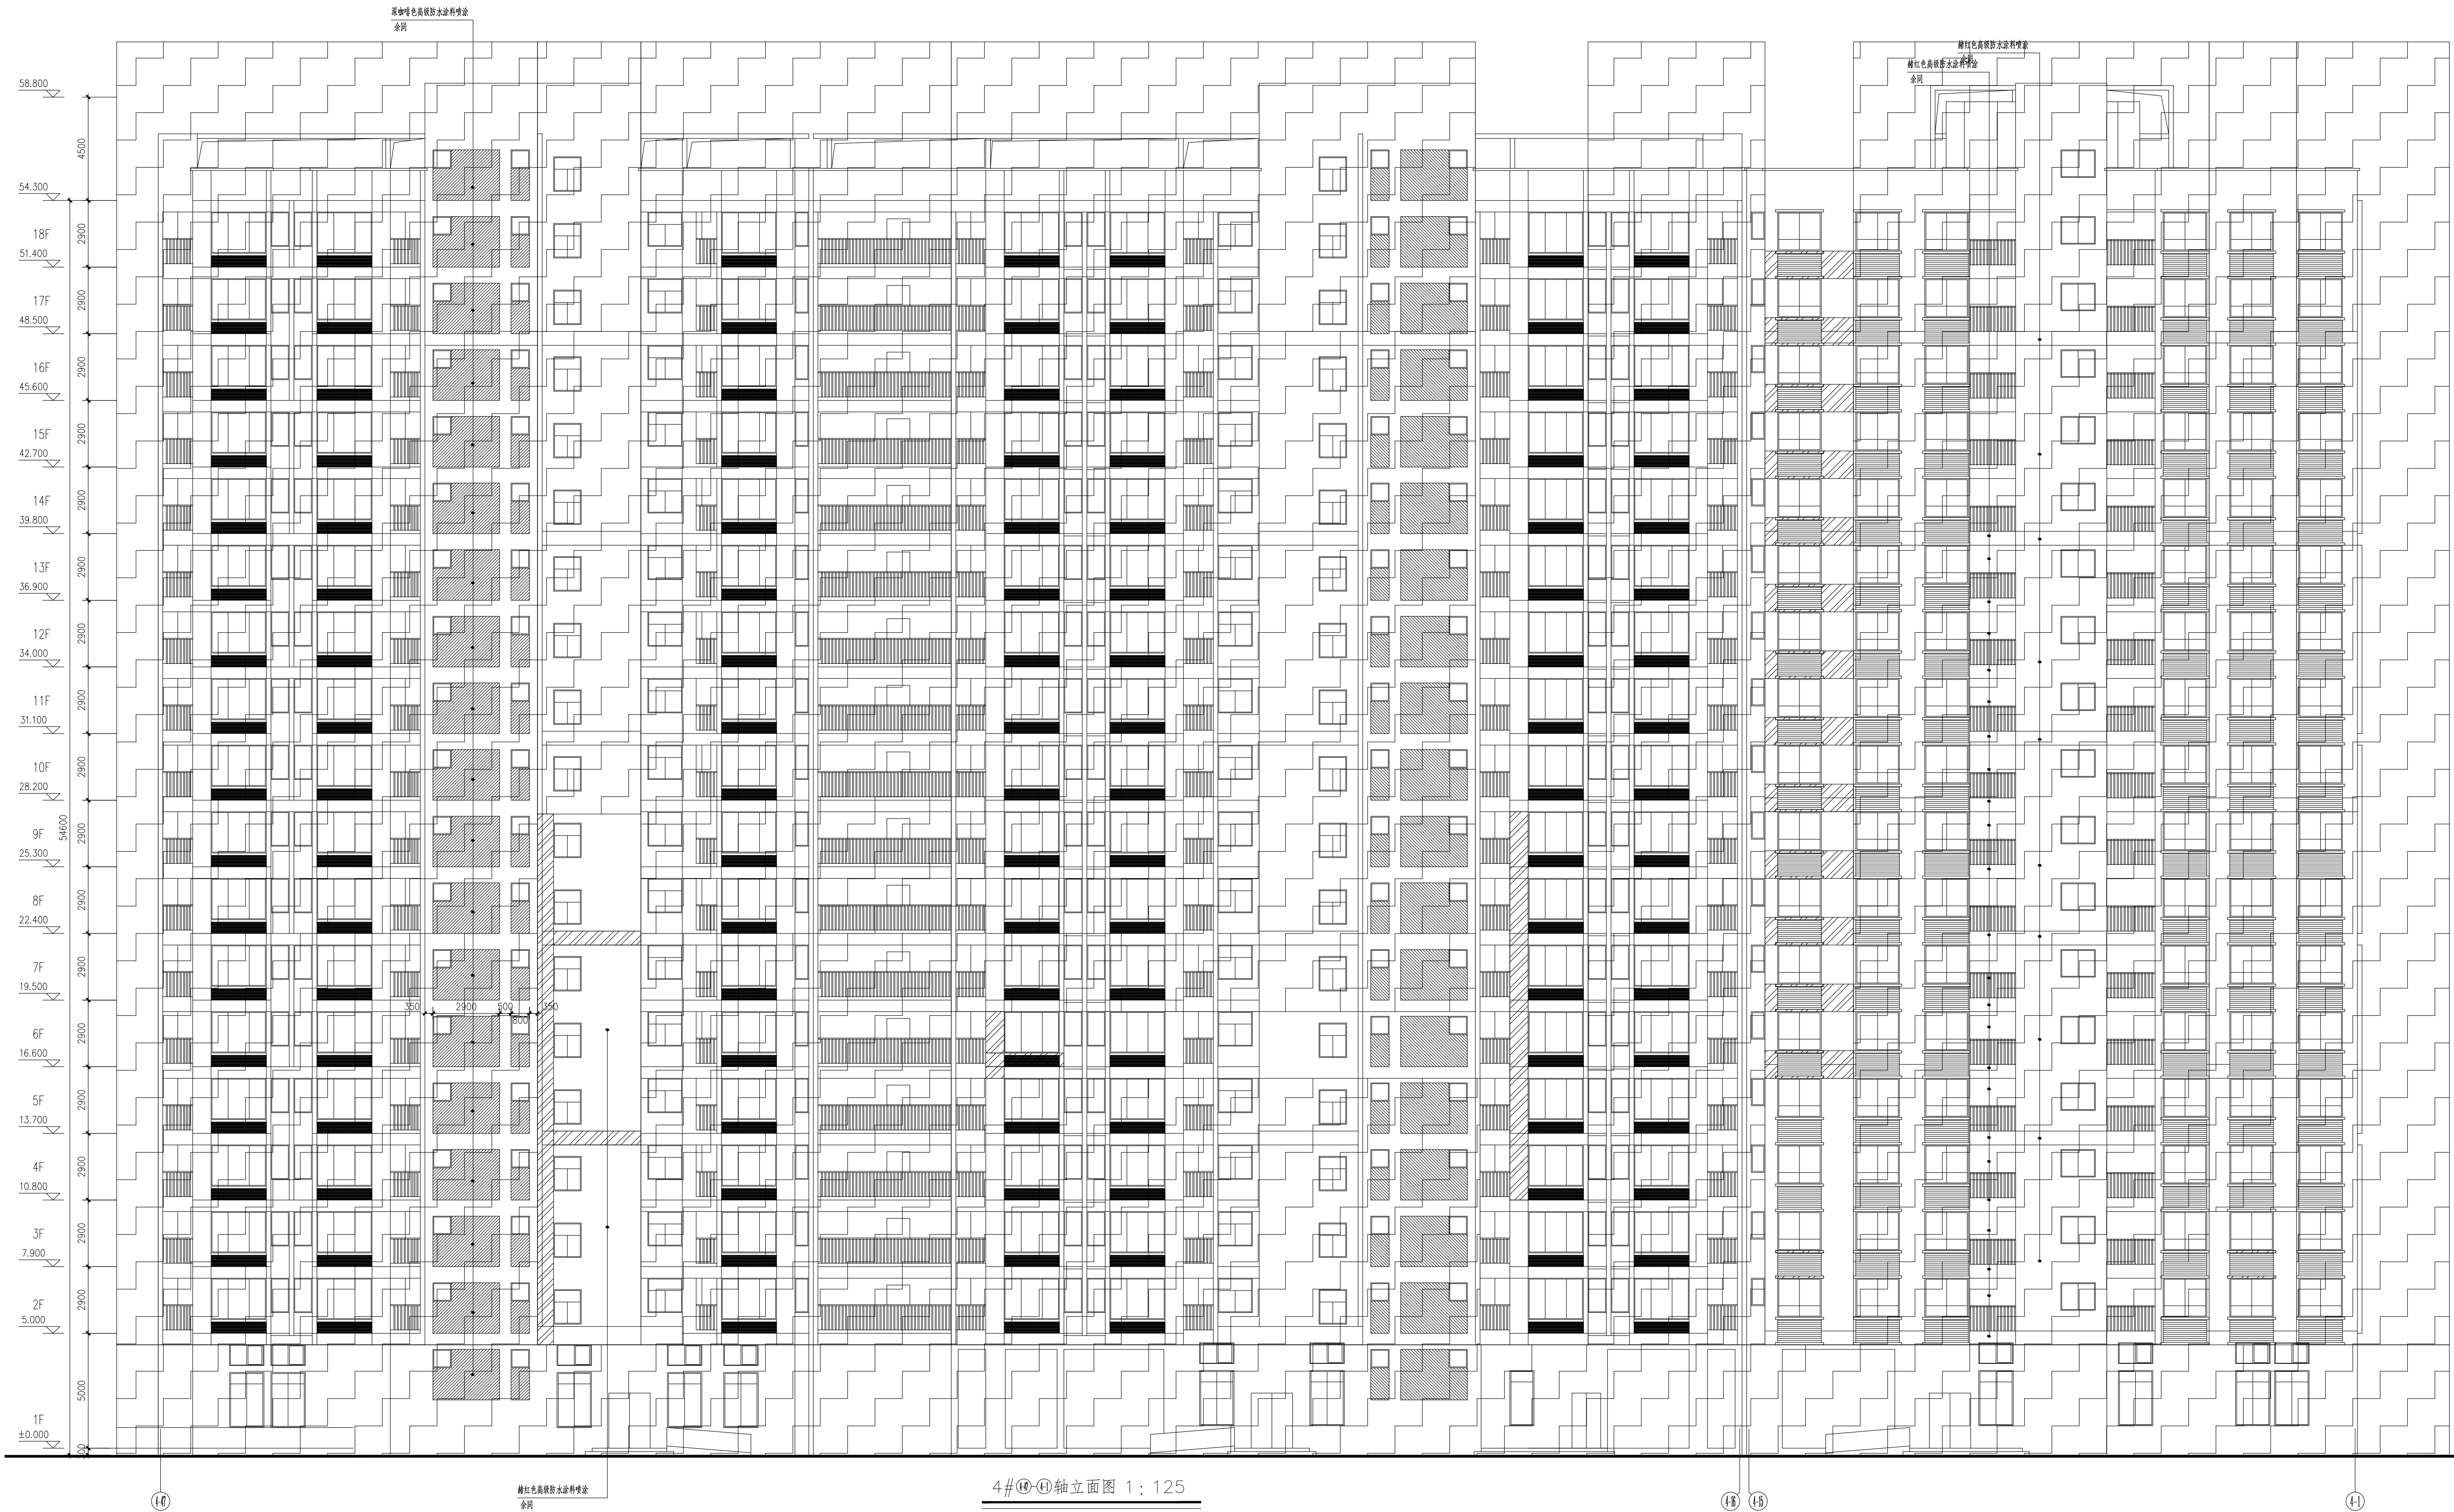

4#④-④轴立面图 1:125

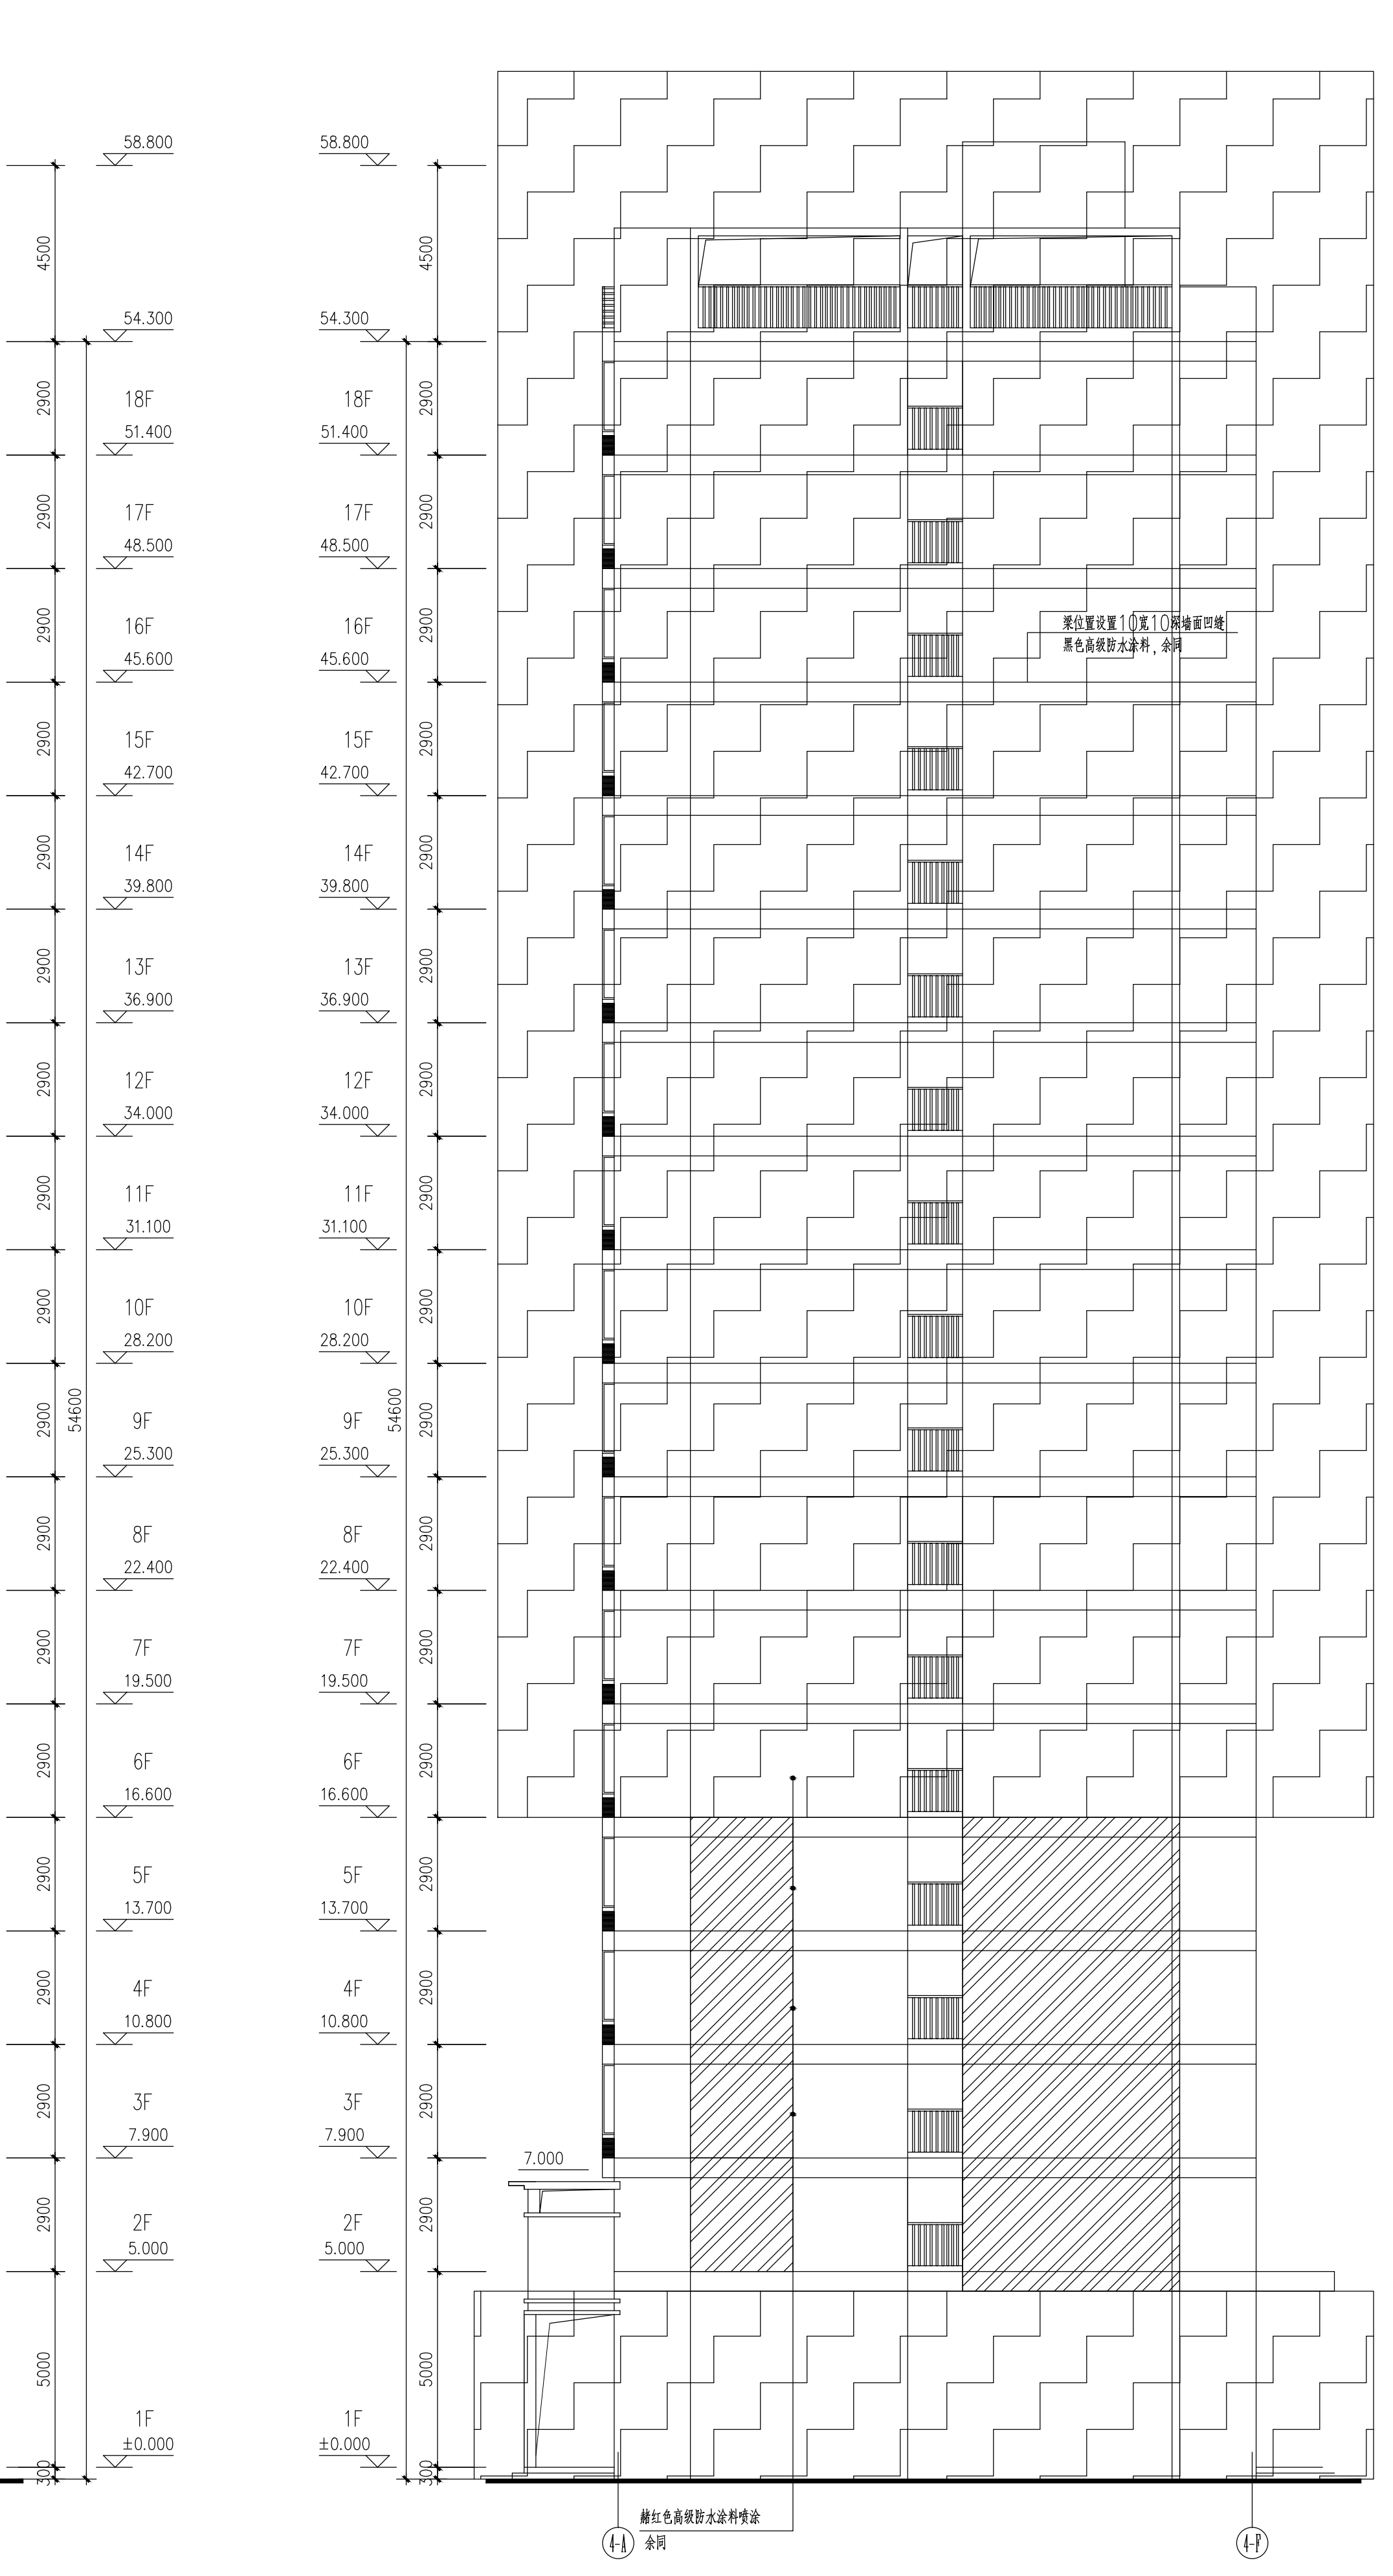

4#④-④轴立面图 1:125

除标注外，外墙面均以白色乳胶漆防水涂料做法，做法见装修材料一览表
未改造区域
需改造外墙涂料(366.42平方米)

CS
SN

中研科技工程
全过程工程咨询服务商

中研科技工程咨询有限公司
建筑行业(建筑工程)甲级
风景园林工程设计专项甲级
公路行业(公路)专业乙级
证书编号: A151010761
市政行业(桥梁工程、道路工程、给水工程、排水工程)专业乙级
证书编号: A251010768

备注:
1、本图纸为本公司设计成果, 版权归本公司所有, 未经许可, 不得复制或传播。
2、本图纸中所有材料、设备、规格、型号、品牌、产地等, 均须符合设计要求和国家标准。
3、本图纸中所有材料、设备、规格、型号、品牌、产地等, 均须符合设计要求和国家标准。
4、本图纸中所有材料、设备、规格、型号、品牌、产地等, 均须符合设计要求和国家标准。

四川省建设工程设计图专用章

中研科技工程咨询有限公司
资质证书范围: 工程设计建筑行业(建筑工程)甲级
工程设计市政行业(给水工程)乙级
资质证书编号: A151010761 有效期至: 2027年09月28日

中华人民共和国一级注册建筑师

姓名: 陈旭倪
注册号: 5101076-018
有效期至: 2025年9月

建设单位:

晋江市池店镇镇人民政府

项目名称:

2025年晋江市池店镇新南社区老旧小区改造第一批

子项目名称:

海丝景城小区改造

图名:

④-④轴立面展开图
④-④轴立面展开图

审定:

从军英

项目负责人:

陈旭倪

专业负责人:

黄德志

审核:

魏军强

校对:

刘晨曦

设计:

赵祥森

制图:

赵祥森

工程编号:

kh-qz2025-jg02

图别:

建施

图号:

L-02

日期:

2025.04

版本号:

第1版

注: 所有图例以版本号数字最大者为最终版本并以此为准。