



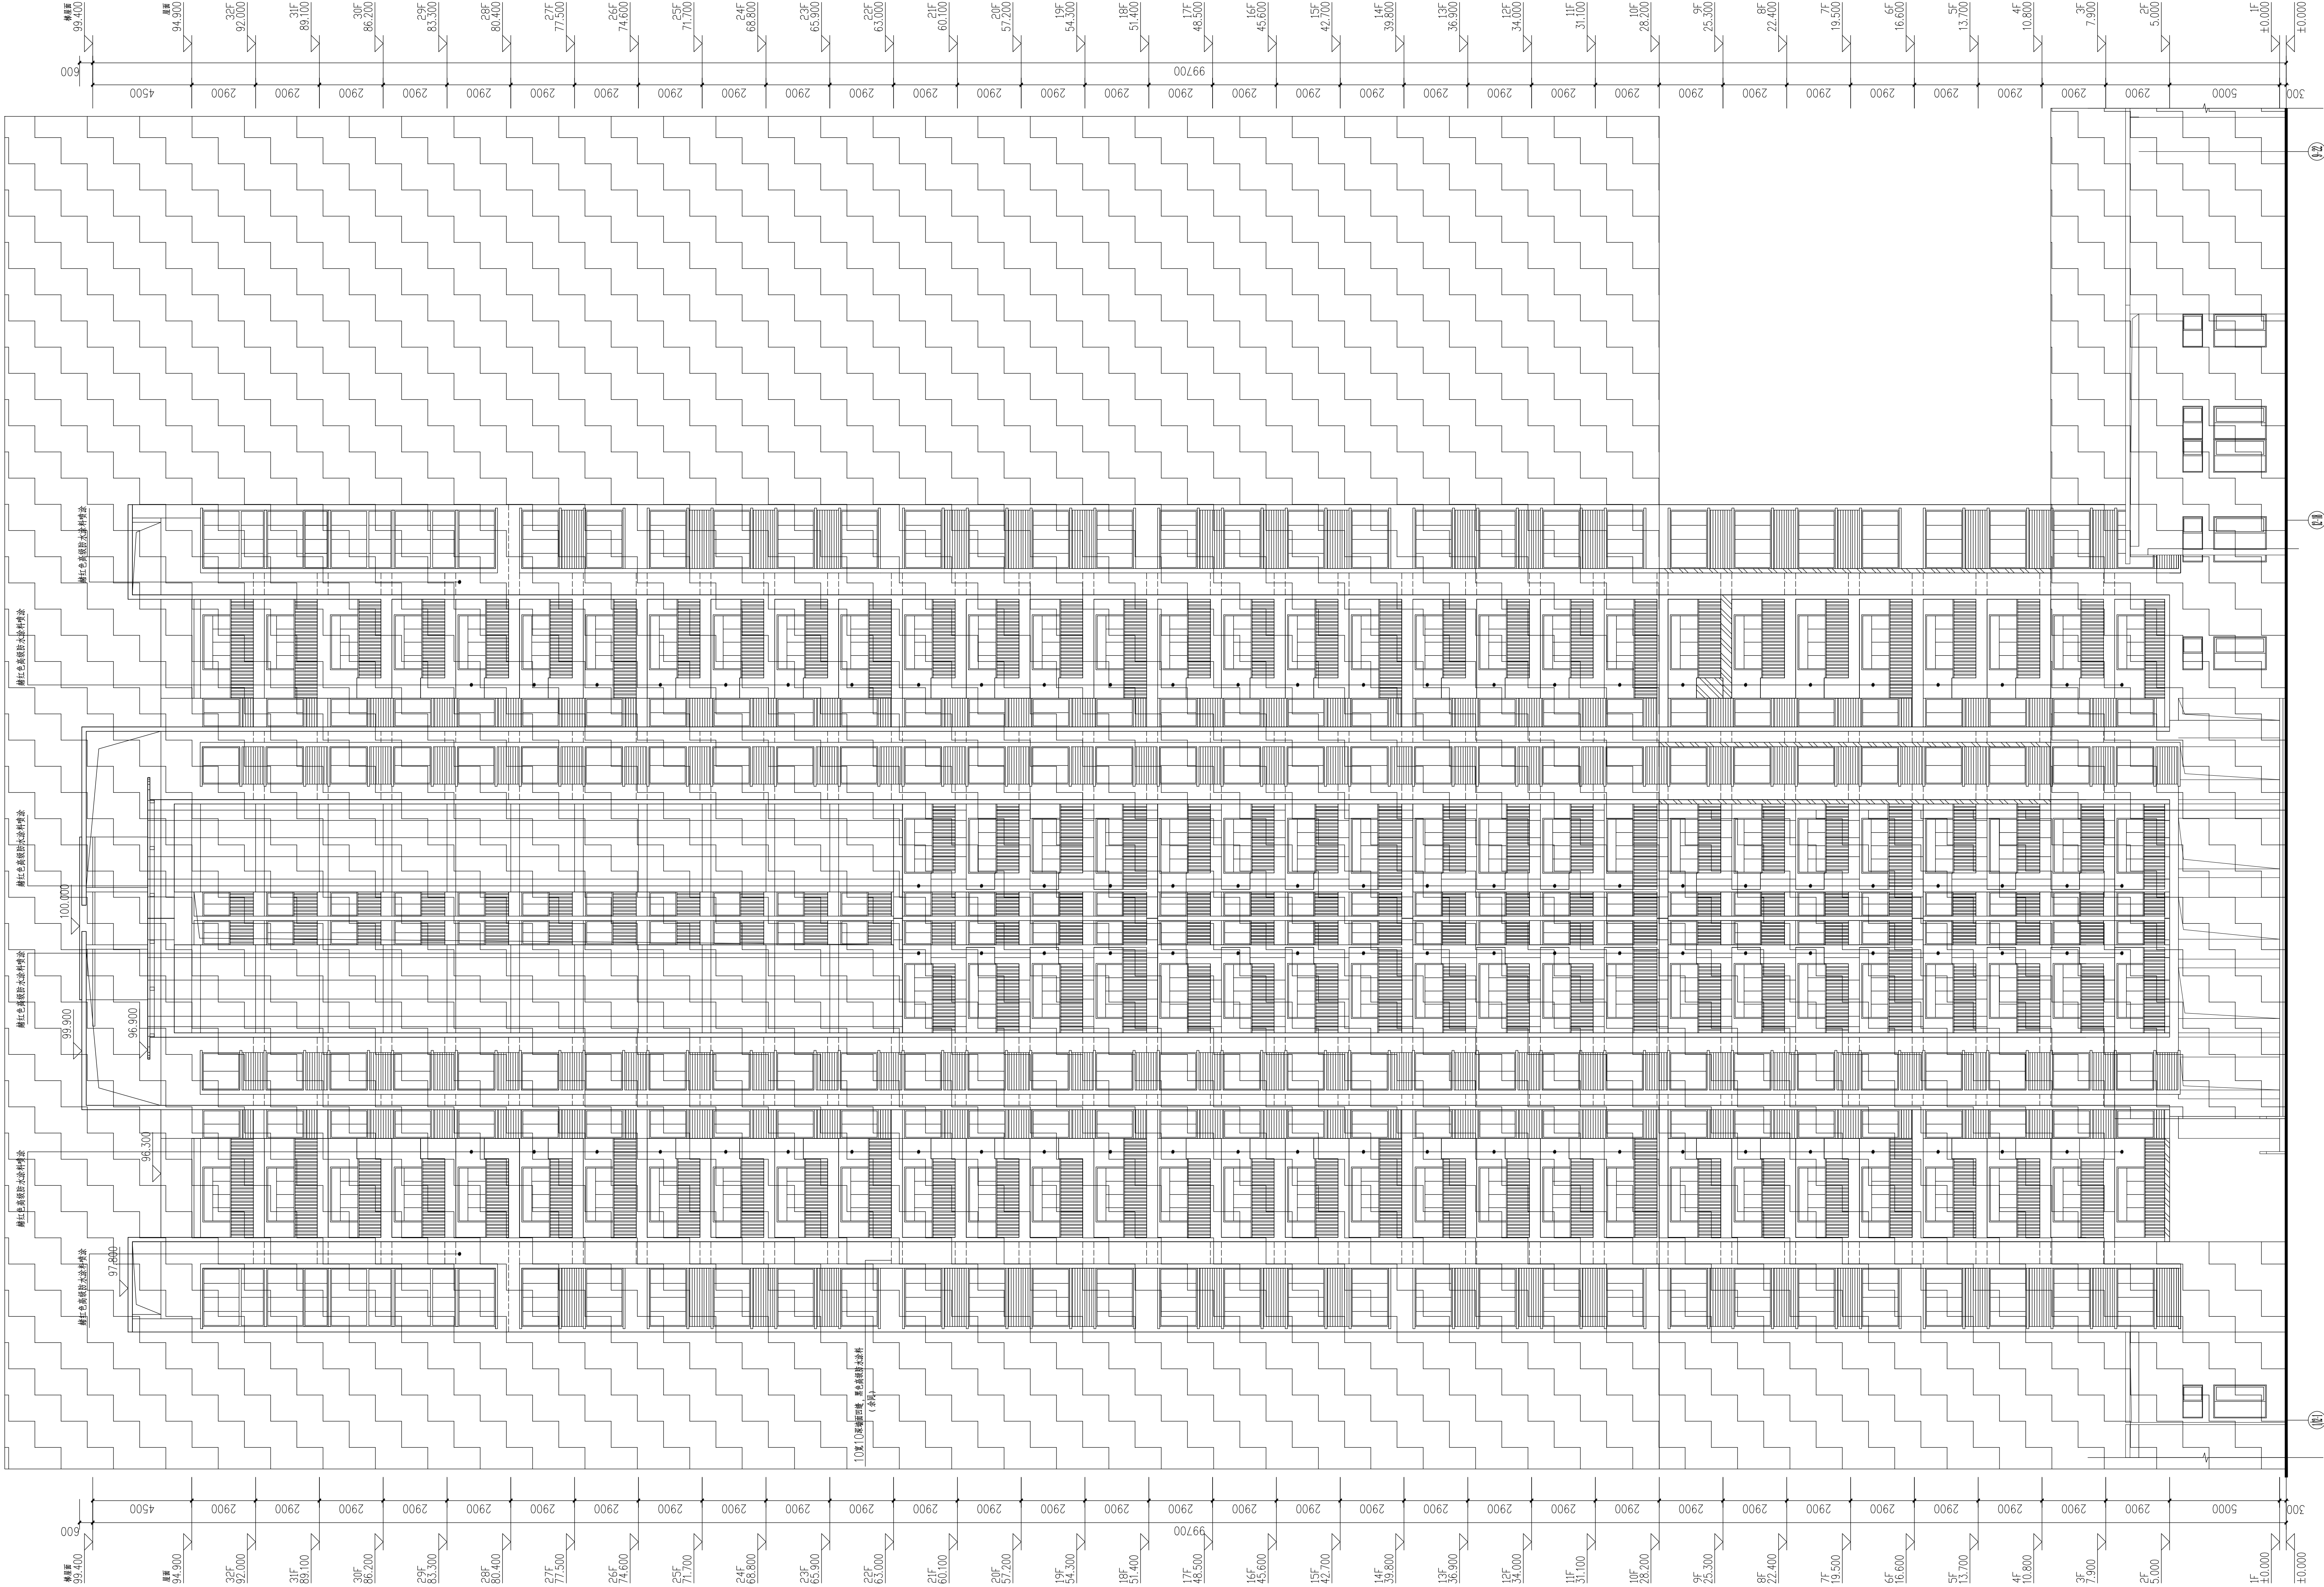

11-11 轴立面图 1:125

除标注外，外墙面均以白色高级防水涂料喷涂，做法见装修材料一览表

需做外墙保温(16387平方米)

保温做法

CS
SN

中科科创
设计有限公司

全过程工程咨询服务商

中科科创设计有限公司
建筑行业（建筑工程）甲级
风景园林工程设计专项甲级
公路行业（公路）专业乙级
证书编号：A151010761
市政行业（桥梁工程、道路工程、给水工程、排水工程）专业乙级
证书编号：A21010768

备注：

四川省建设工程设计图专用章
四川中科科创设计有限公司
资质证书编号：工程勘察设计（建筑工程）甲级
工程勘察资质证书编号：工程勘察（岩土工程）专业乙级
资质证书编号：A151010761 有效期至：2027年09月28日

中华人民共和国一级注册建筑师
姓名：陈旭倪
注册编号：5101076-018
有效期至：2025年9月

注册建筑师

建设单位：
眉山市洪雅县住房和城乡建设局

项目名称：
海丝景城老旧小区改造

子项目名称：
海丝景城老旧小区改造

图名：
11-11 轴立面展开图

审定：陈旭倪
项目负责人：陈旭倪
专业负责人：黄德志
审核：魏军强
校对：刘晨曦
设计：赵祥森
制图：赵祥森

工程编号：khr-qz2025-jg02
图别：建筑
图号：L-05
日期：2025.04
版本号：第1版



