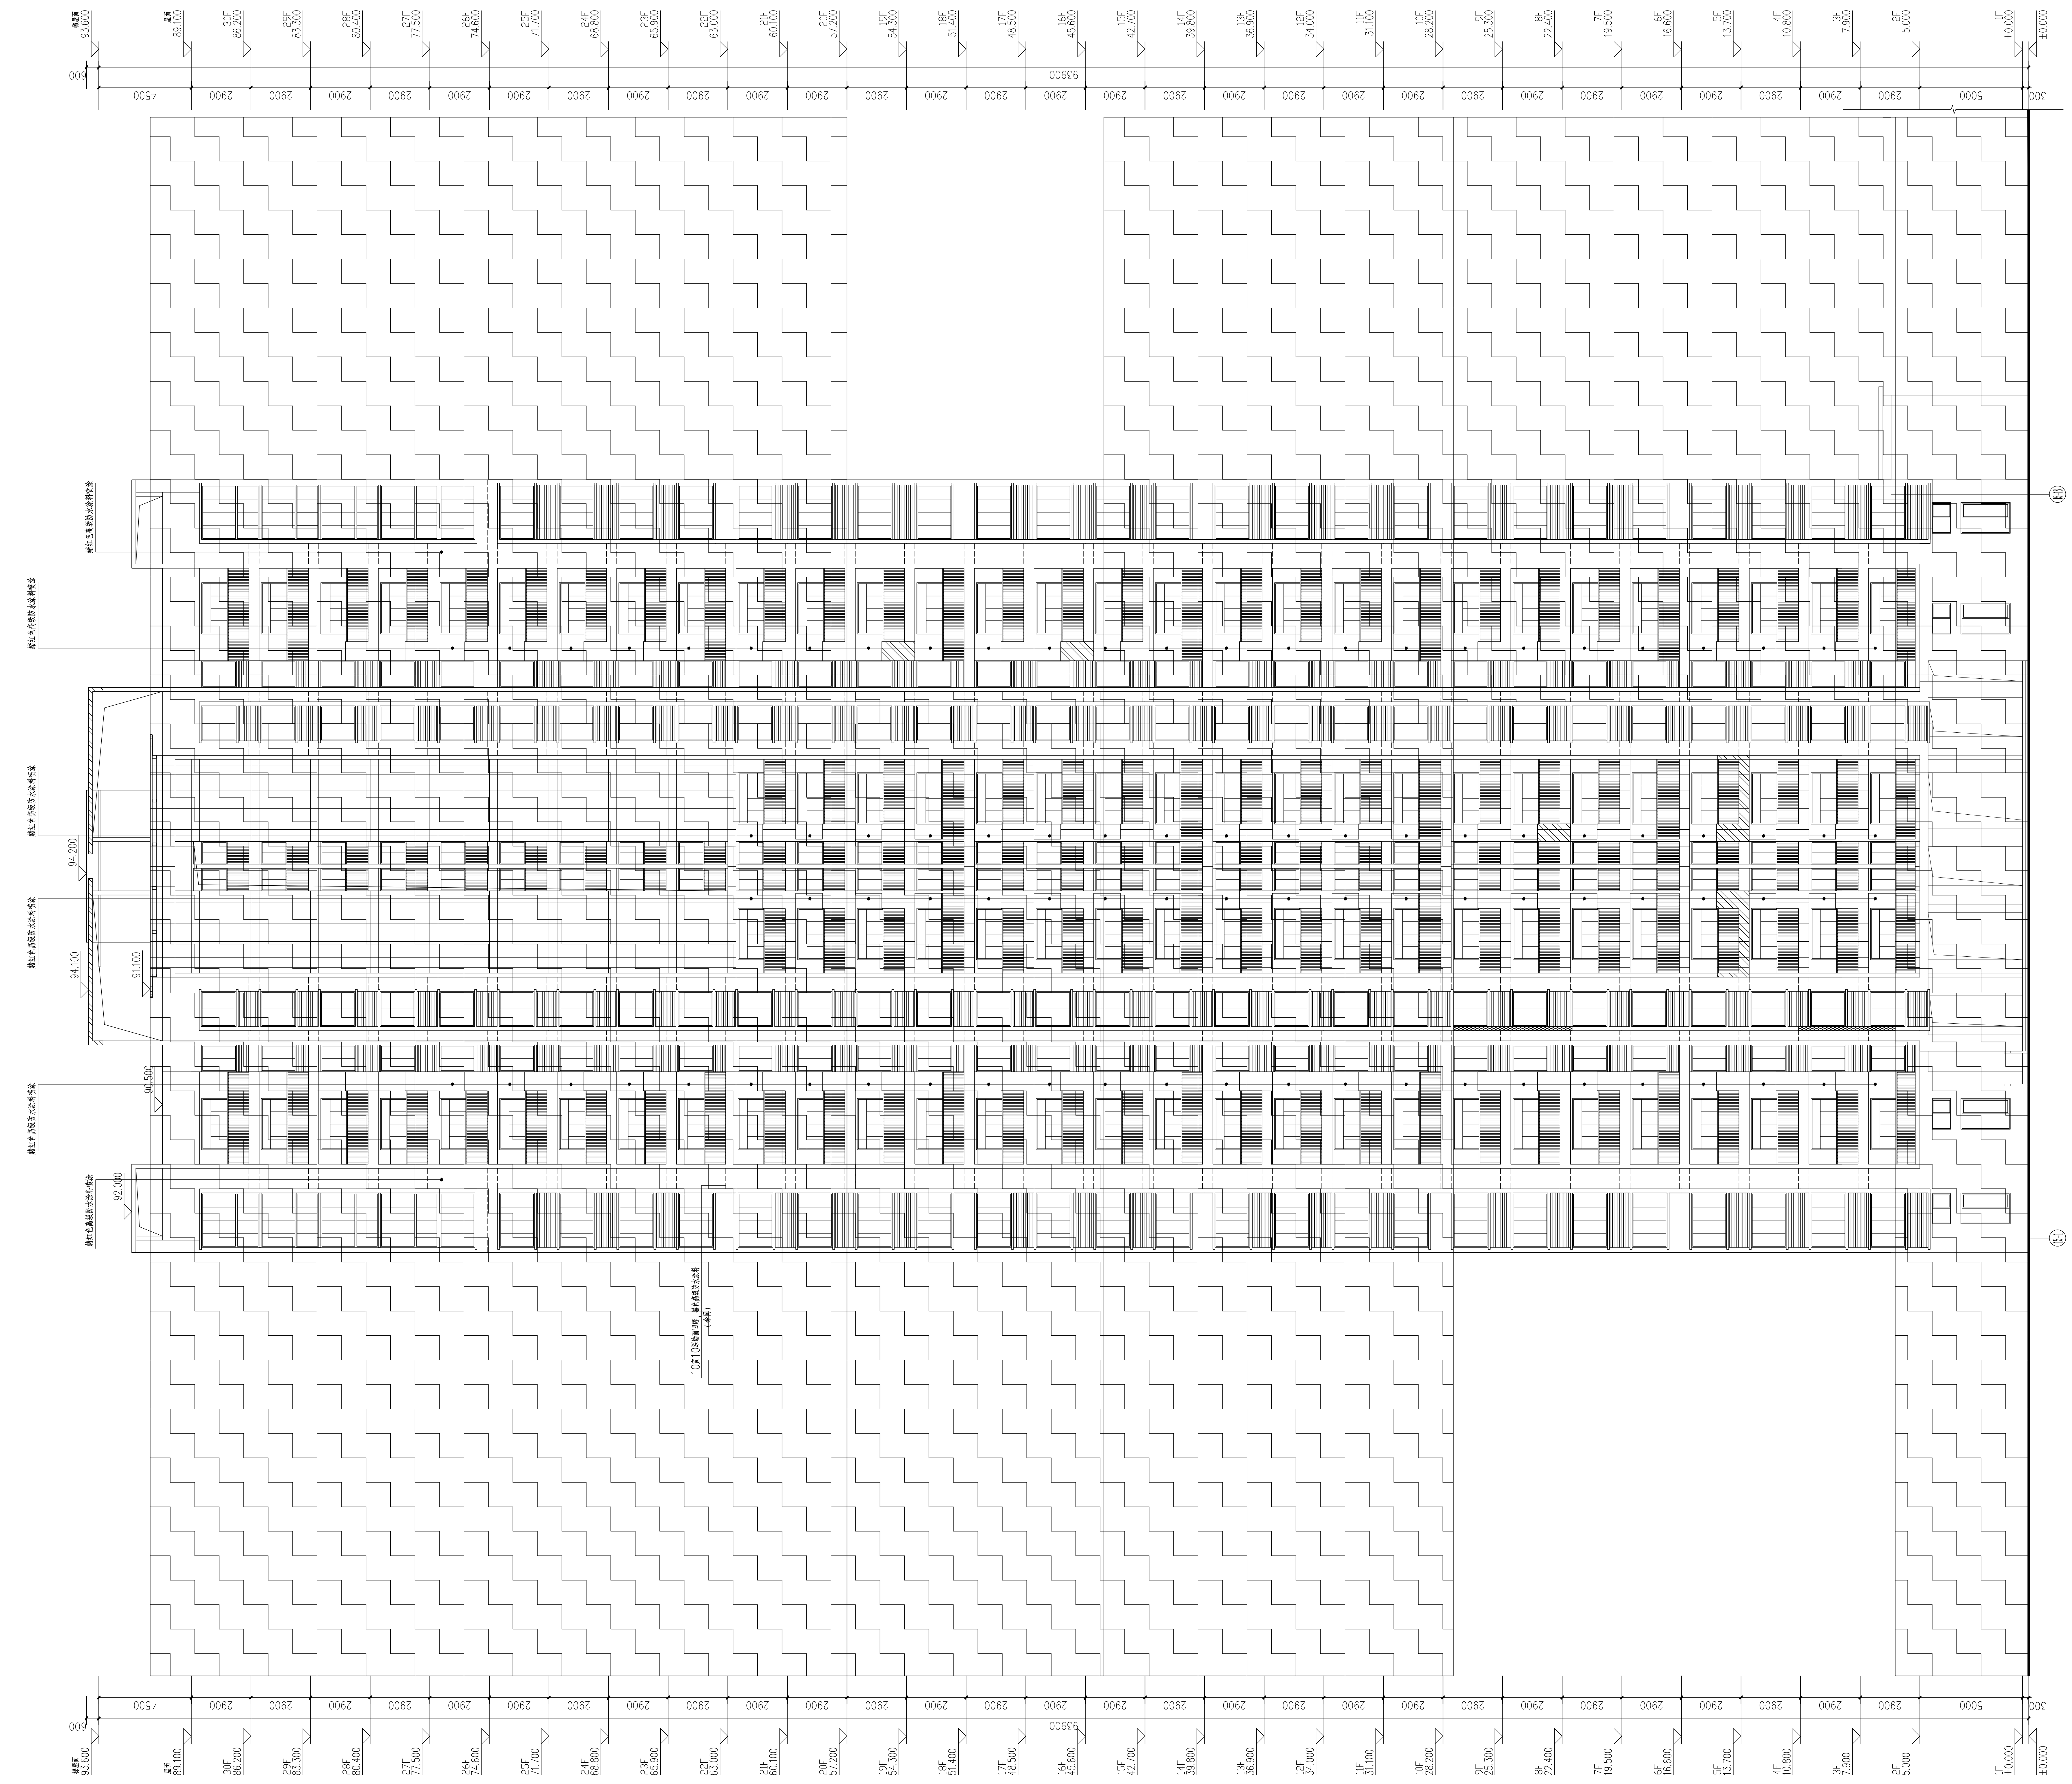
梯屋面 93.600
屋面 89.100
30F 86.200
29F 83.300
28F 80.400
27F 77.500
26F 74.600
25F 71.700
24F 68.800
23F 65.900
22F 63.000
21F 60.100
20F 57.200
19F 54.300
18F 51.400
17F 48.500
16F 45.600
15F 42.700
14F 39.800
13F 36.900
12F 34.000
11F 31.100
10F 28.200
9F 25.300
8F 22.400
7F 19.500
6F 16.600
5F 13.700
4F 10.800
3F 7.900
2F 5.000
1F ±0.000
±0.000
600
4500
2900
93900
5000
300
赭红色高级防水涂料喷涂
94.200
94.100
91.100
90.500
92.000
10宽10深墙面凹缝，黑色高级防水涂料（余同）
15-1
15-18

15-1—15-18轴立面图 1:125

除标注外，外墙面均以白色高级防水涂料喷涂，做法见装修材料一览表

▩ 需改造外墙露筋涂料（5平方米）
▨ 需改造外墙涂料（76.74平方米）
▦ 未改造区域

中科科航
全过程工程咨询服务商

中科科航工程设计有限公司
建筑行业（建筑工程）甲级
风景园林工程设计专项甲级
公路行业(公路）专业乙级
证书编号：A151010761
市政行业（桥梁工程、道路工程、给水工程、排水工程）专业乙级；
证书编号：A251010768

备注:
1. 本图纸若未加盖本公司的出图资质章，则属无效图纸，本公司不予承认，并禁止在施工中使用。
2. 本图纸中若出现使用笔（刀）具在蓝图上直接进行擦写涂改的行为，均不是本公司设计人员所为，本公司不予负责。
3. 本公司拥有本图纸的法定知识产权，任何单位或个人未经授权，不得使用本图纸（包括电子文件）进行施工或进行套用、复制、传播出版。
4. 本图纸的最终解释权归本公司所有。

施工图审查批准单位:

施工图审查批准书证号:

四川省建设工程设计出图专用章
中科科航工程设计有限公司
资质等级范围:工程设计建筑行业(建筑工程)甲级
工程设计风景园林工程专项甲级；工程设计公路行业公路专业乙级
资质证书编号:A151010761 有效期至:2027年09月28日

图纸专用章:

中华人民共和国一级注册建筑师
姓 名: 陈旭侃
注册号: 5101076-018
有效期: 至2025年9月

注册师执业章:

注册师执业章:

建设单位:
晋江市池店镇人民政府

项目名称:
2025年晋江市池店镇桥南社区老旧小区改造第一批次

子项目名称
海丝景城小区改造

图名:
(15-1)~(15-18)轴立面展开图

审　　定	丛军英	丛军英
项目负责人	陈旭侃	陈旭侃
专业负责人	黄德志	黄德志
审　　核	魏军强	魏军强
校　　对	刘晨曦	刘晨曦
设　　计	赵祥森	赵祥森
制　　图	赵祥森	
工程编号	kh-qz2025-jg02	
图　　别	建　施	
图　　号	L-07	
日　　期	2025.04	
版 本 号	第 1 版	

注：所有图纸以版本号数字最大者为最终版本并以此为准。