


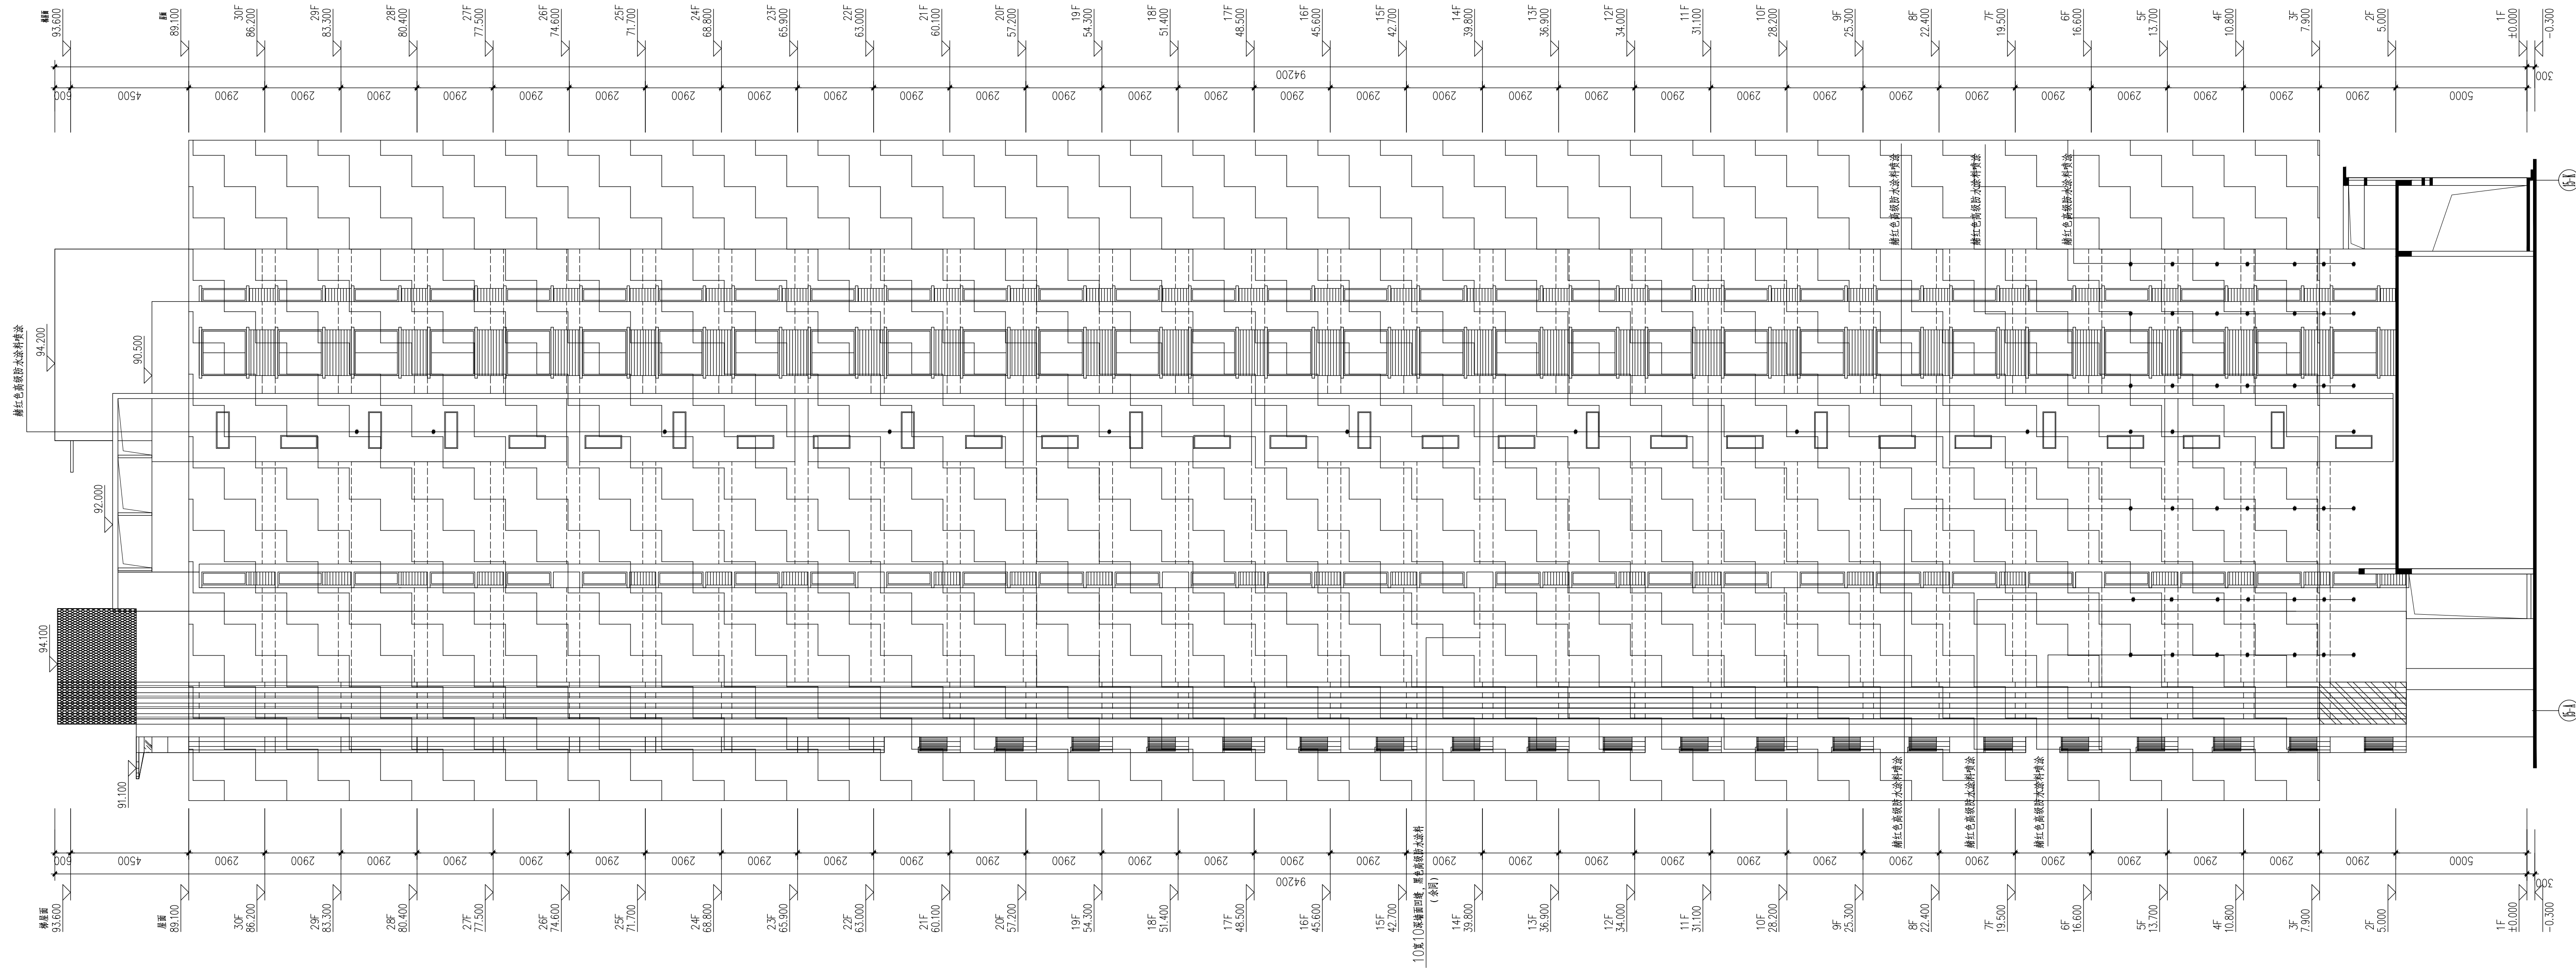


[illegible]

⑤—⑬ 轴立面图 1:100

	雷纹为小横纹图案(32平方米)
	雷纹为大横纹图案(15.48平方米)
	未纹饰区域



中 科 航
全过程工程咨询服务商

中科科创工程设计有限公司
建筑行业（建筑工程）甲级
风景园林工程设计专项甲级
公路行业（公路）专业乙级
证书编号：A151010761
市政行业（桥梁工程、道路工程、给水工程、
排水工程）专业乙级
证书编号：A251010768

1. 本图纸若未加盖本公司的制图资质章, 则属无效图纸, 本公司不予承认, 并禁止在施工中使用。

2. 本图纸中若出现使用笔 (刀) 具在图上直接进行涂改的行为, 均不是本公司设计人员所为, 本公司不予负责。

3. 本公司拥有本图纸的知识产权, 任何单位或个人未经授权, 不得使用该本图纸 (包括电子文件) 进行施工或进行套用、复制、传播盗版。

4. 本图纸的最终解释权归本公司所有。

施工图审查批准单位:

施工图审查批准书证号

四川省建设工程设计出图专用章
中利工程集团有限公司
资质证书范围:工程设计建筑行业(建筑工程)甲级
工程设计风景园林工程专项甲级;工程设计公路行业公路专业乙级
资质证书编号: A151010761 有效期至: 2027年09月28日

注册师执业章

建设单位：
晋江市池店镇人民政府

项目名称: 2025年晋江市泳店镇桥南社区老旧小区改造第一批次

子项目名称	海丝骨城小区改造
-------	----------

图名:
⑬~⑭轴立面展开图

审 定	丛军英	
项目负责人	陈旭侃	
专业负责人	黄德志	
审 核	魏军强	
校 对	刘晨曦	
设 计	赵祥森	
制 图	赵祥森	

工程编号	kh-qz2025-jg02
图 别	建 施
图 号	L-08
日 期	2025.04
版 本 号	第 1 版

注：所有图纸以新本号数字最大者为最终版本并以此为准。