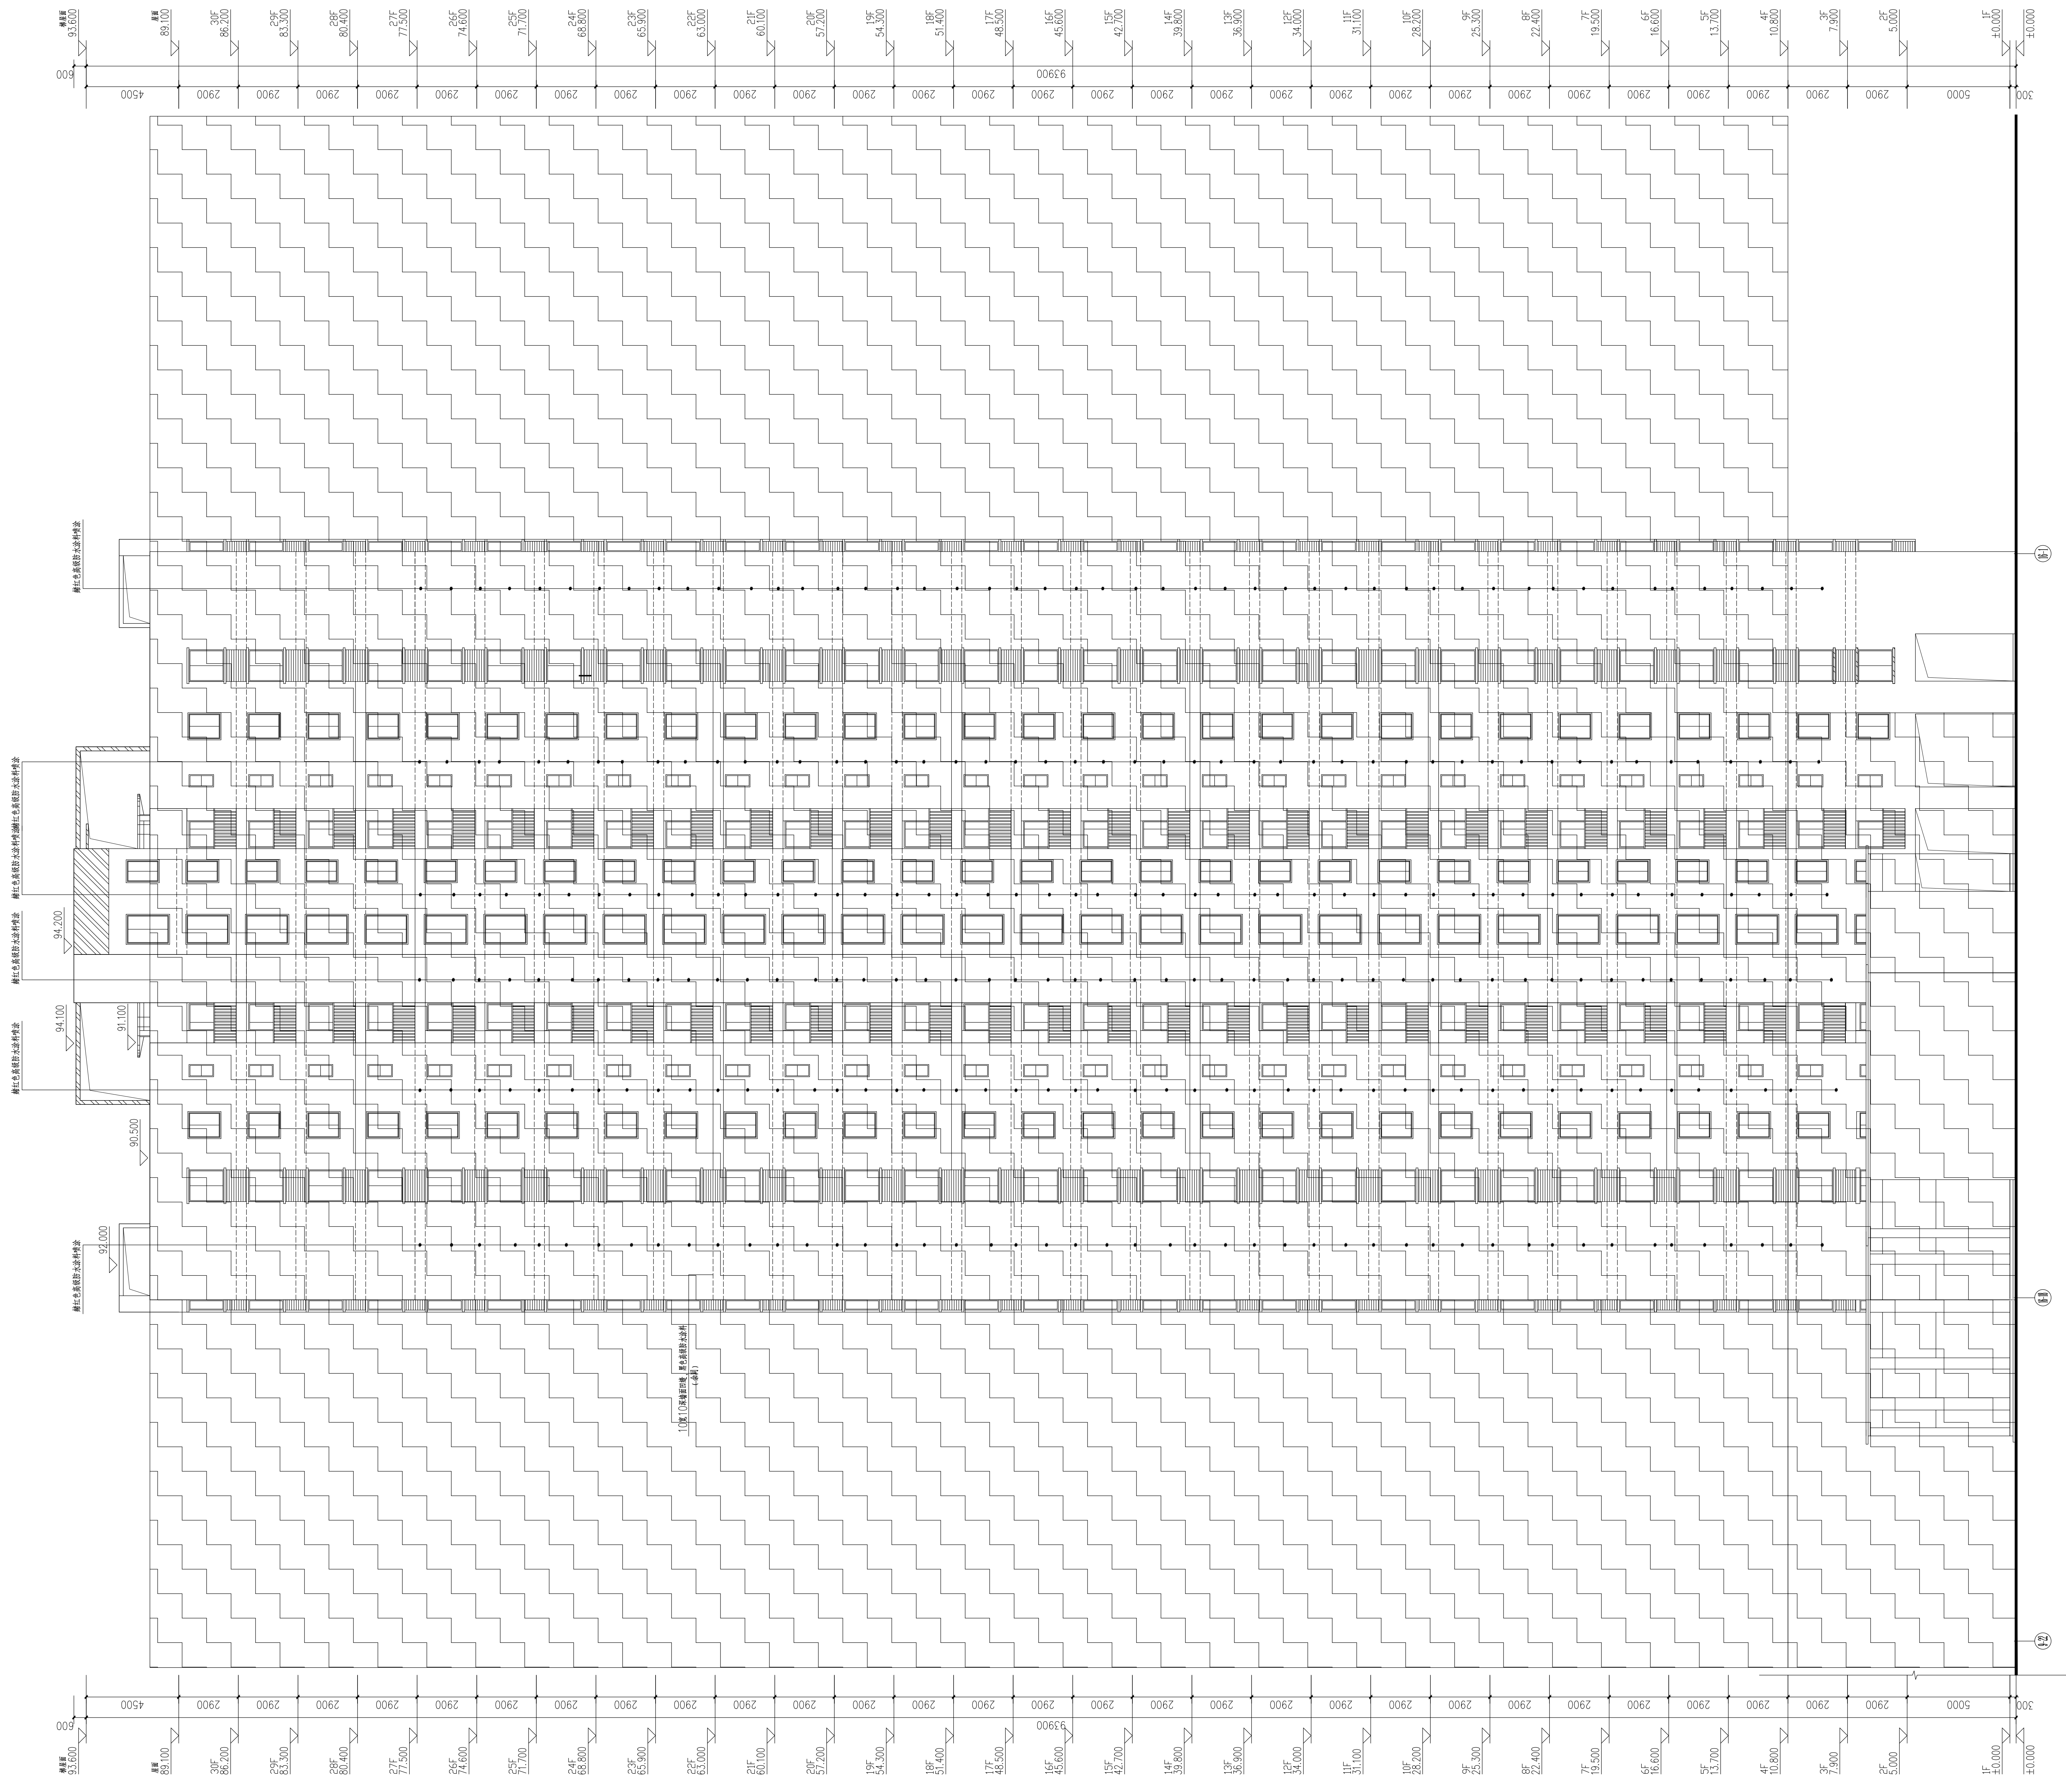


[illegible]

④—④ 轴立面图 1:25

	需改造外墙材料(69.88平方米)
	未改造区域

<div><div><div>CS</div><div>SN</div></div><div>中科设计院</div><div>全过程工程咨询服务商</div></div> <div>中科利达工程设计有限公司 建筑行业（建筑工程）甲级 风景园林工程设计专项甲级 公路行业（公路）专业乙级 证书编号：A510107074 市政行业（桥梁工程、道路工程、给水工程、排水工程）专业乙级 证书编号：A231010088</div>	
姓名：陈旭耀 注册编号：6101076-018 有效期至：2025年9月	
建设单位：晋江市池店镇人民政府 项目名称：海丝城景区小区改造 2025年晋江市池店镇海丝城景区小区改造第一批次 项目子项目名称：海丝城景区小区改造 图名：轴立面展开图 审定：陈英英 项目负责人：陈旭耀 专业负责人：黄德志 审核：魏强军 校对：刘国森 设计：赵祥森 制图：赵祥森 工程编号：khr-qc2025-jg02 图别：总图 日期：2025.04 版本号：第1版	