


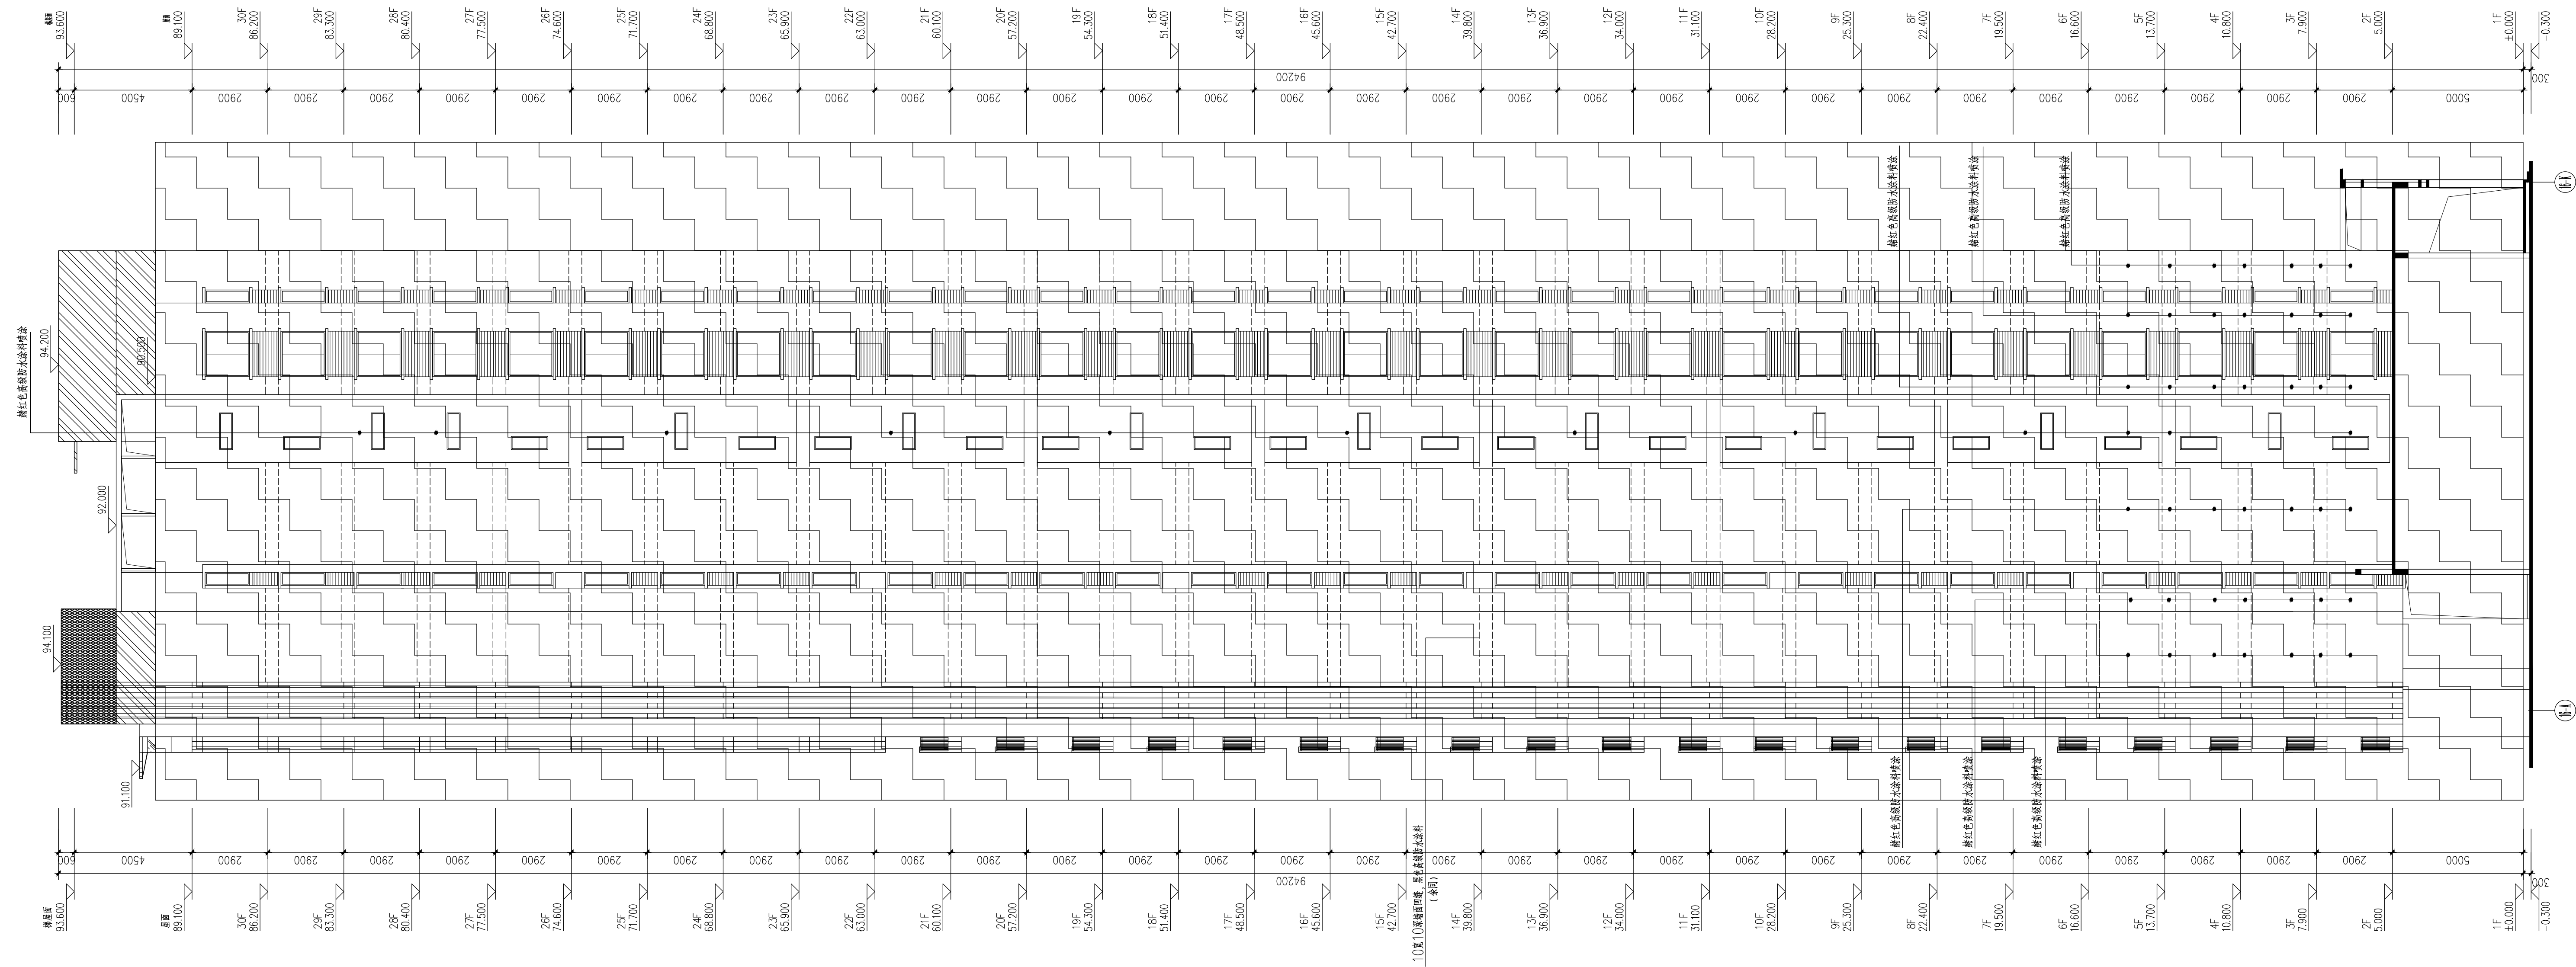


[illegible]

④—⑤ 轴立面图 1:100

	管沟墙体混凝土(19.84平方米)
	管沟回填资料(50.46平方米)
	未挖地区域



中研科航
全过程工程咨询服务商

中科科航工程设计有限公司
 建筑行业(建筑工程)甲级
 风景园林工程设计专项甲级
 公路行业(公路)专业乙级
 证书编号: A151010761
 市政行业(桥梁工程、道路工程、给水工程、
 排水工程)专业乙级;
 证书编号: A251010768

本公司保留对本图纸的解释权。所有在本图纸上盖章或签字的人员，均须持有合法授权书，否则其签署无效。

1. 本图纸若未加盖本公司的制图资质章，则属无效图纸，本公司不予承认，并禁止在施工现场使用。

2. 本图纸中若出现使用“刀”具等字样直接进行标注的行为，均不是本公司设计人员所为，本公司不予负责。

3. 本公司拥有本图纸的法定知识产权，任何单位和个人未经授权，不得擅自使用本图纸（包括电子文件）进行施工或进行复制、翻印、传播等行为。

4. 本图纸的最终解释权归本公司所有。

施工图审查批准单位:

施工图审查批准书证号

四川省建设工程设计出图专用章
中核工程勘察设计工程有限公司
资质证书范围:工程设计建筑行业(建筑工程)甲级
工程设计风景园林工程专项甲级;工程设计公路行业公路专业乙级
资质证书编号: A151010761 有效期至: 2027年09月28日

中华人民共和国一级注册建筑师

姓名: 陈旭侃
注册号: 5101076-018
有效期: 至2025年9月

注册师执业章

建设单位：
晋江市池店镇人民政府

项目名称: 2025年晋江市浔店镇桥南社区老旧小区改造第一批

子项目名称: 海丝名城小区改造

图名:
⑩~⑪轴立面展开图

审 定	丛军英	
项目负责人	陈旭侃	
专业负责人	黄德志	
审 核	魏军强	
校 对	刘晨曦	
设 计	赵祥森	
制 图	赵祥森	

工程编号	kh-qz2025-jg02
图 别	建 施
图 号	L-10
日 期	2025.04
版 本 号	第 1 版

注：所有图纸以新本号数字最大者为最终版本并以此为准。