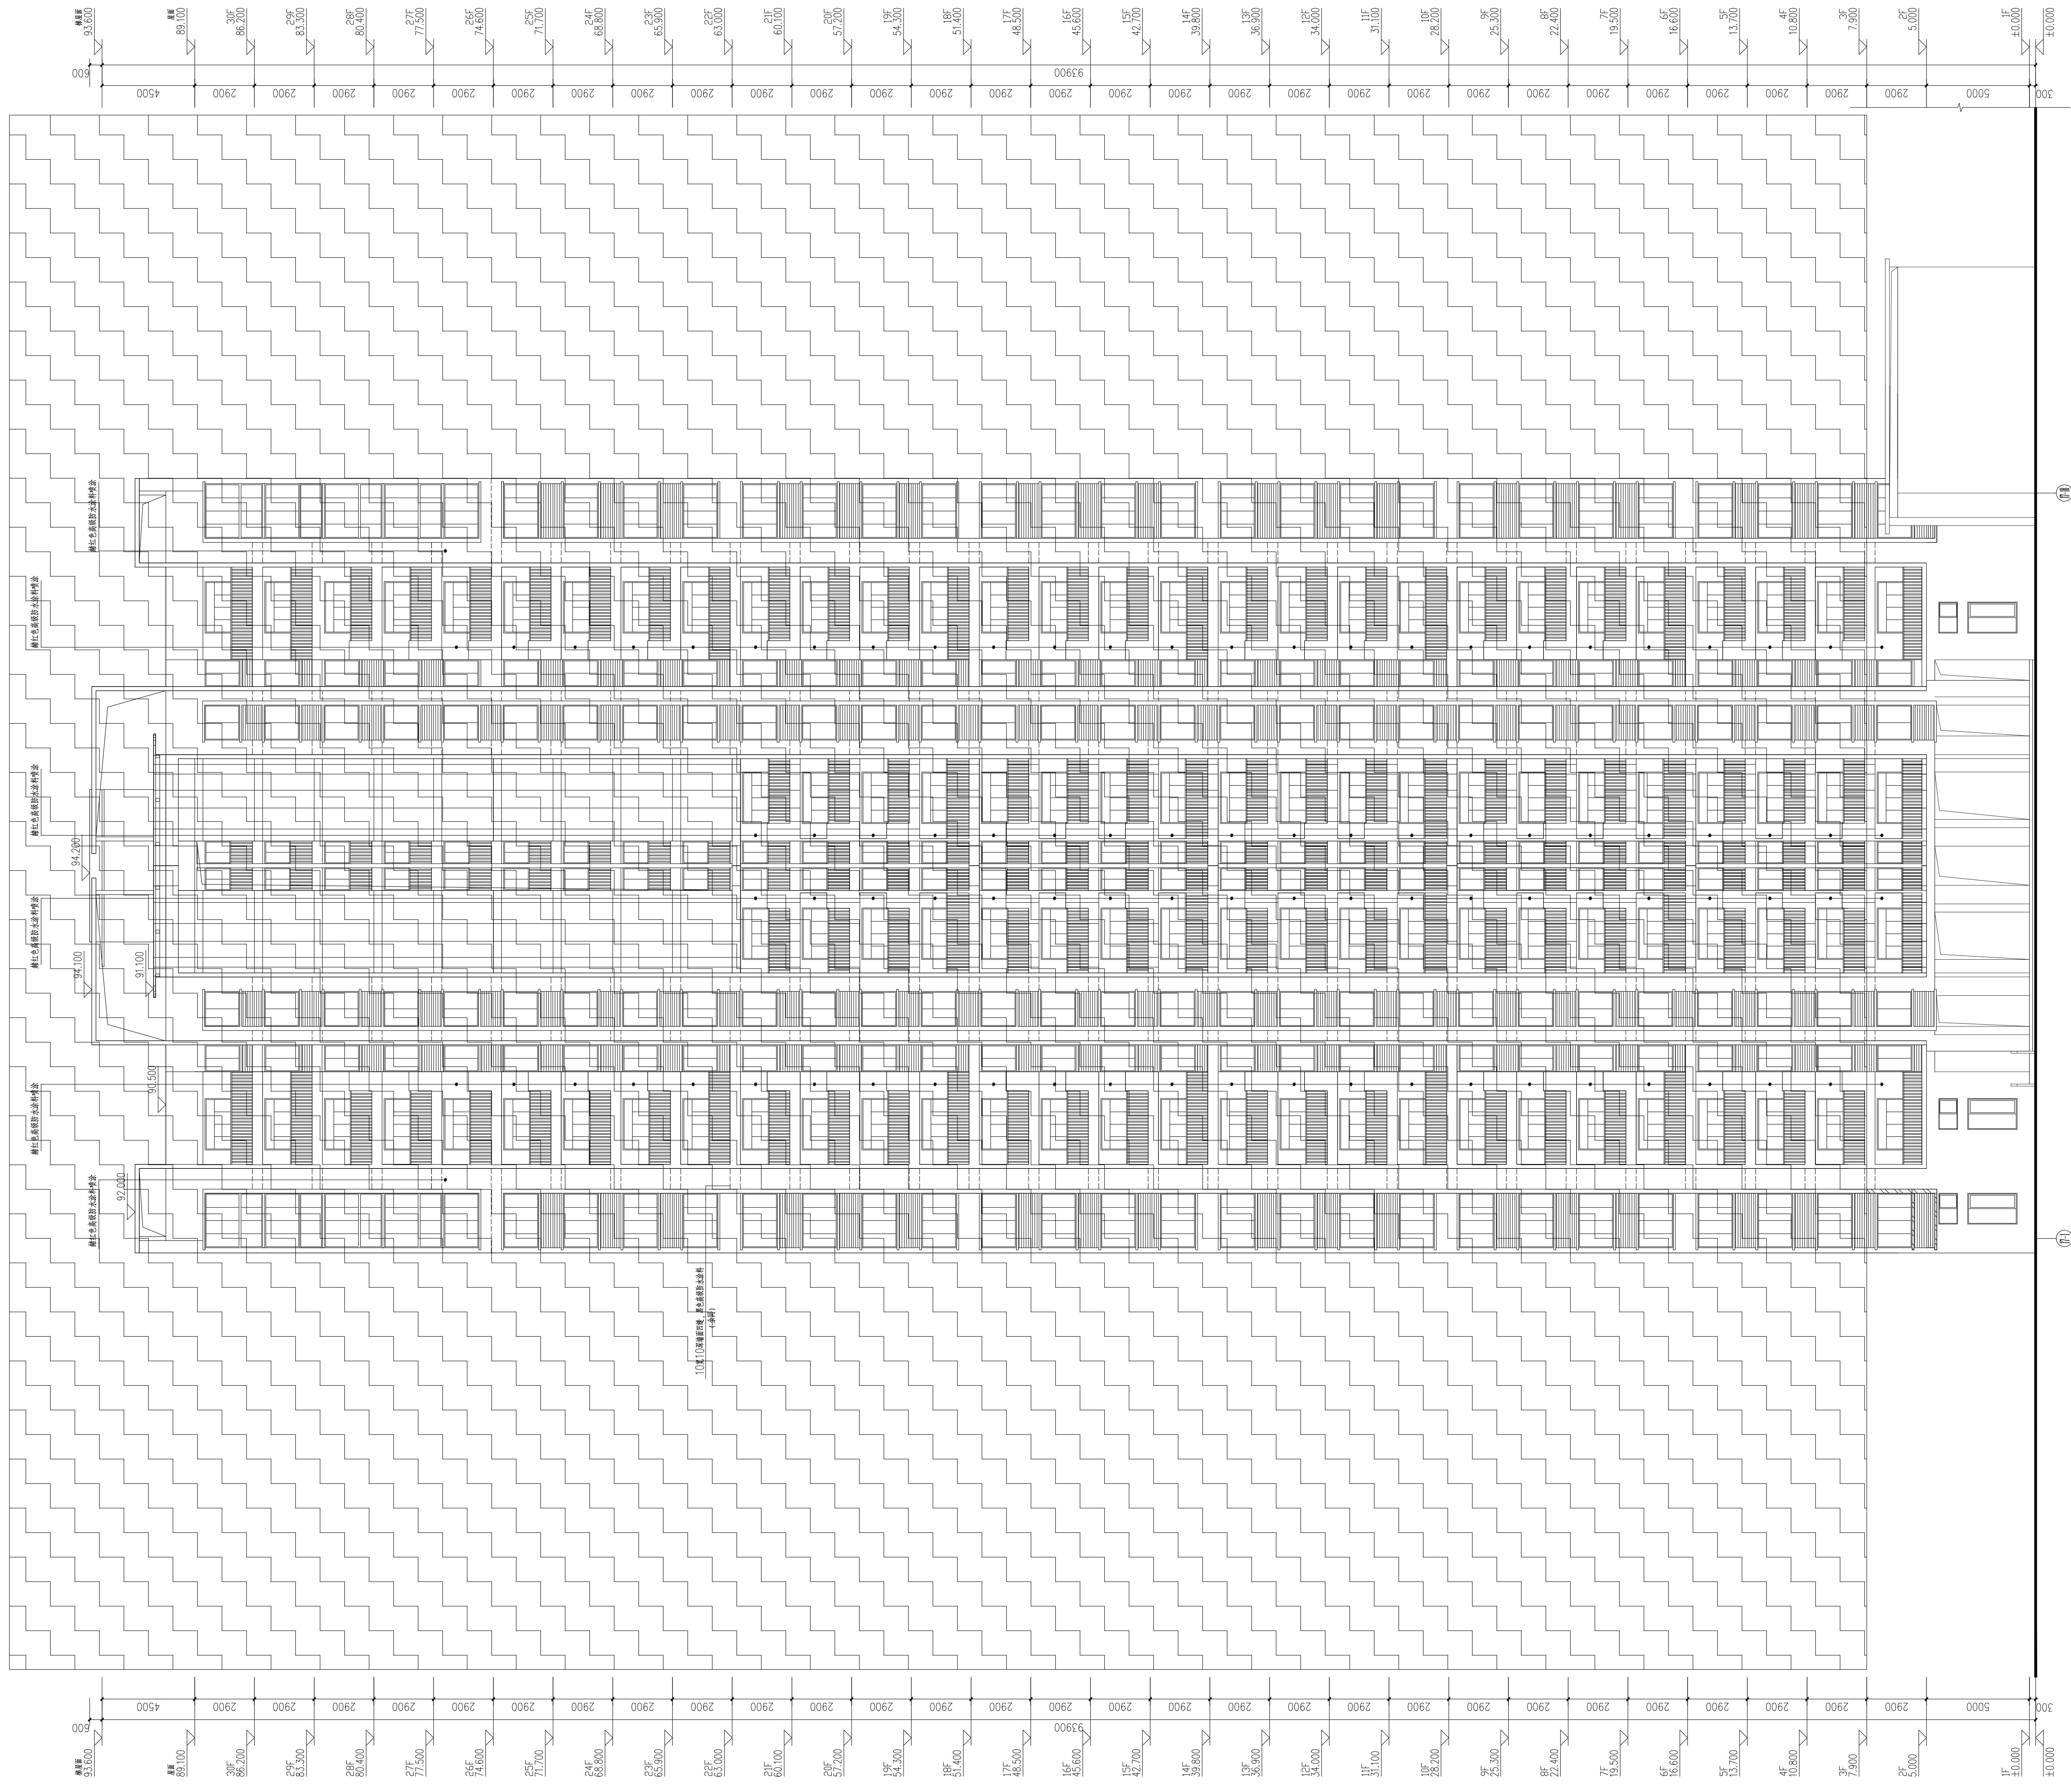


[illegible]

⑦—⑭轴立面图 1:125

	需改造外墙涂料(2.78平方米)
	未改造区域

<div><div><div>CS SN</div><div>中科设计</div></div><div>全过程工程咨询服务商</div></div>	
中科和顺工程设计有限公司 建筑行业（建筑工程）甲级 风景园林工程设计专项甲级 公路行业（公路）专业乙级 证书编号：A151010701 市政行业（桥梁工程）、给水工程、排水工程、专业乙级； 证书编号：A251010188	
备注： 1、本图纸技术准备及内容均由设计单位负责，请遵照图例、尺寸及不可少尺寸、专业施工图中使用。 2、本图纸中涉及规范及《GB》类规范，主要设计详图及做法和节点，等不及规范及《GB》类规范，本公司可予变更。 3、本图纸中涉及规范及《GB》类规范，如与《GB》类规范不一致，以《GB》类规范为准。 4、本图纸中涉及规范及《GB》类规范，如与《GB》类规范不一致，以《GB》类规范为准。	
施工图审核批准书： 施工图审核批准书： <div>四川省建设工程设计出图专用章 成都和顺工程设计有限公司 有资质等级：工程设计建筑行业（建筑工程）甲级 设计资质等级：市政行业（给水工程）、市政行业（排水工程）专业乙级 证书编号：A151010701 有效期至：2025年08月28日</div>	
姓名：陈旭俊 注册号：51010706-018 有效期至：至2025年9月	
注册类别：壹 注册类别：壹	
建设单位： 晋江市池店镇人民政府	
项目名称： 2025年晋江市池店镇城南片区老旧小区改造第一批次 海丝景悦小区改造	
图名： ◎~◎轴立面展开图	
审定：陈旭俊 项目负责人：陈旭俊 专业负责人：黄德志 审核：魏文强 校对：刘晨峰 设计：赵群豪 制图：赵群豪 工程编号：hh-qd-2025-jg02 图别：建施 图号：L-11 日期：2025.04 版本号：第1版	