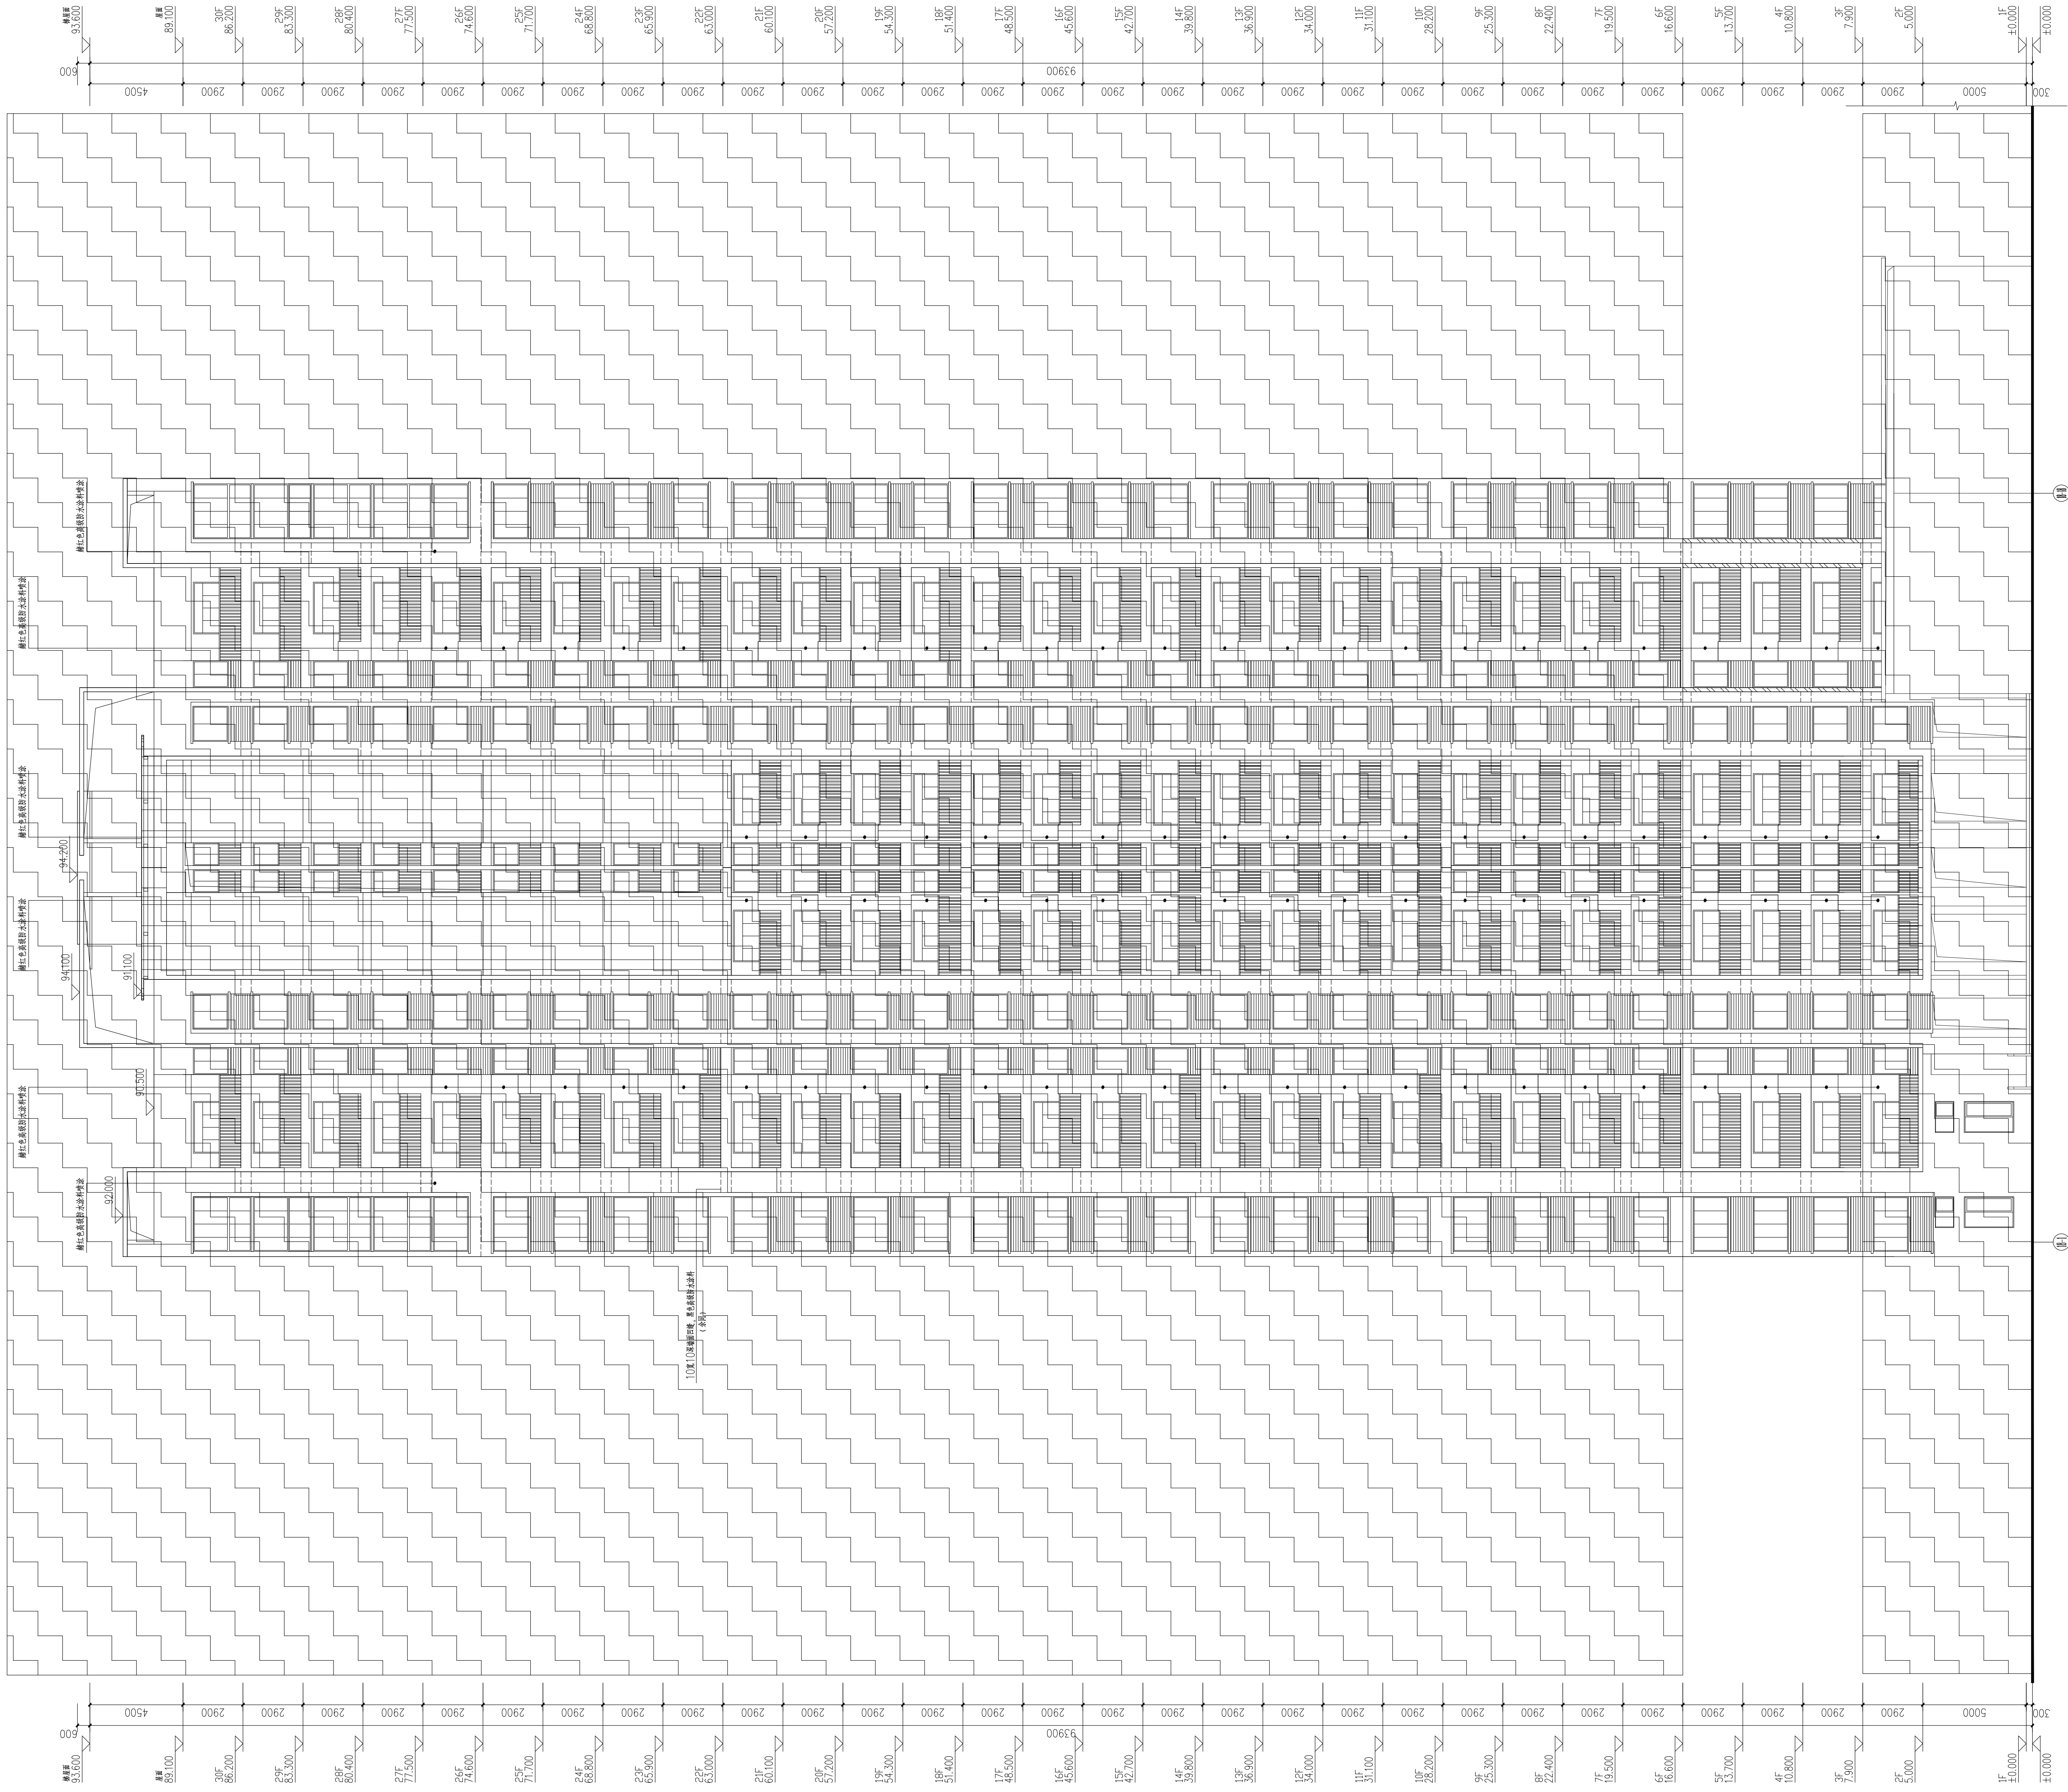


[illegible]

除标注外,外墙面均以白色高级防水涂料喷涂,做法见装修材料一览表

需改造外墙涂料(10.44平方米)

未改造区域

<div><div><div>CS SN</div><div>中核工程科技有限</div></div><div>全过程工程咨询服务商</div></div>	
<div>中核工程科技(工程)有限公司 建筑行业(建筑工程)甲级 风景园林工程设计专项甲级 公路行业(公路)专业乙级 证书编号: A131010591 市政行业(桥梁工程、给排水工程、排水工程)专业乙级 证书编号: A210107088</div>	
<div>备注: 1、本资质除未包含本公司其他资质外,均属有效资质,本公司不予承认,非盖章无效。 2、本资质中若包含使用(《》)则在资质上直接被打横写油印或为点,则包含和未包含的人员均无,本公司不予承认。 3、本公司资质有效期满前未按时年审,则包含和未包含资质均不受理使用资质(包括电子文件)若被施工或进行使用,属无效、性使用。 4、本资质的内容解释权归本公司所有。</div>	
<div>施工图审查合格书号:</div>	
<div>施工图审查合格书号:</div>	
<div>四川省建设工程设计出图专用章 中核工程科技(工程)有限公司 有章使用:工程设计建筑行业(建筑工程)甲级 工程设计风景园林工程专项甲级、工程设计公路行业公路专业乙级 证书编号: A151010761 有效期至:2027年09月28日</div>	
<div>中华人民共和国一级注册建筑师 姓名: 陈旭俊 注册号: 5101076-018 注册期: 至 2025年 9 月</div>	
<div>主要执业业绩: 建设单位: 晋江市池店镇人民政府 项目名称: 2025年晋江市池店镇桥南社区老旧小区改造第一批 子项目名称: 海丝景城小区改造 图名: ⑨〇〇〇轴立面展开图</div>	
<div>审 定 丛军英 项目负责人 陈旭俊 专业负责人 黄德志 审 核 魏永强 校 对 刘晨曦 设 计 赵祥森 制 图 赵祥森 工程编号 khr-q2025-jg02 图 别 建 施 图 号 L-13 日 期 2025.04 版 本 号 第 1 版</div>	