




市上	文名	姜建强	技能	招聘	专业	姓名	日期
理课		结内		男气	电工		
培物				限通	家庭		
训水		然深					

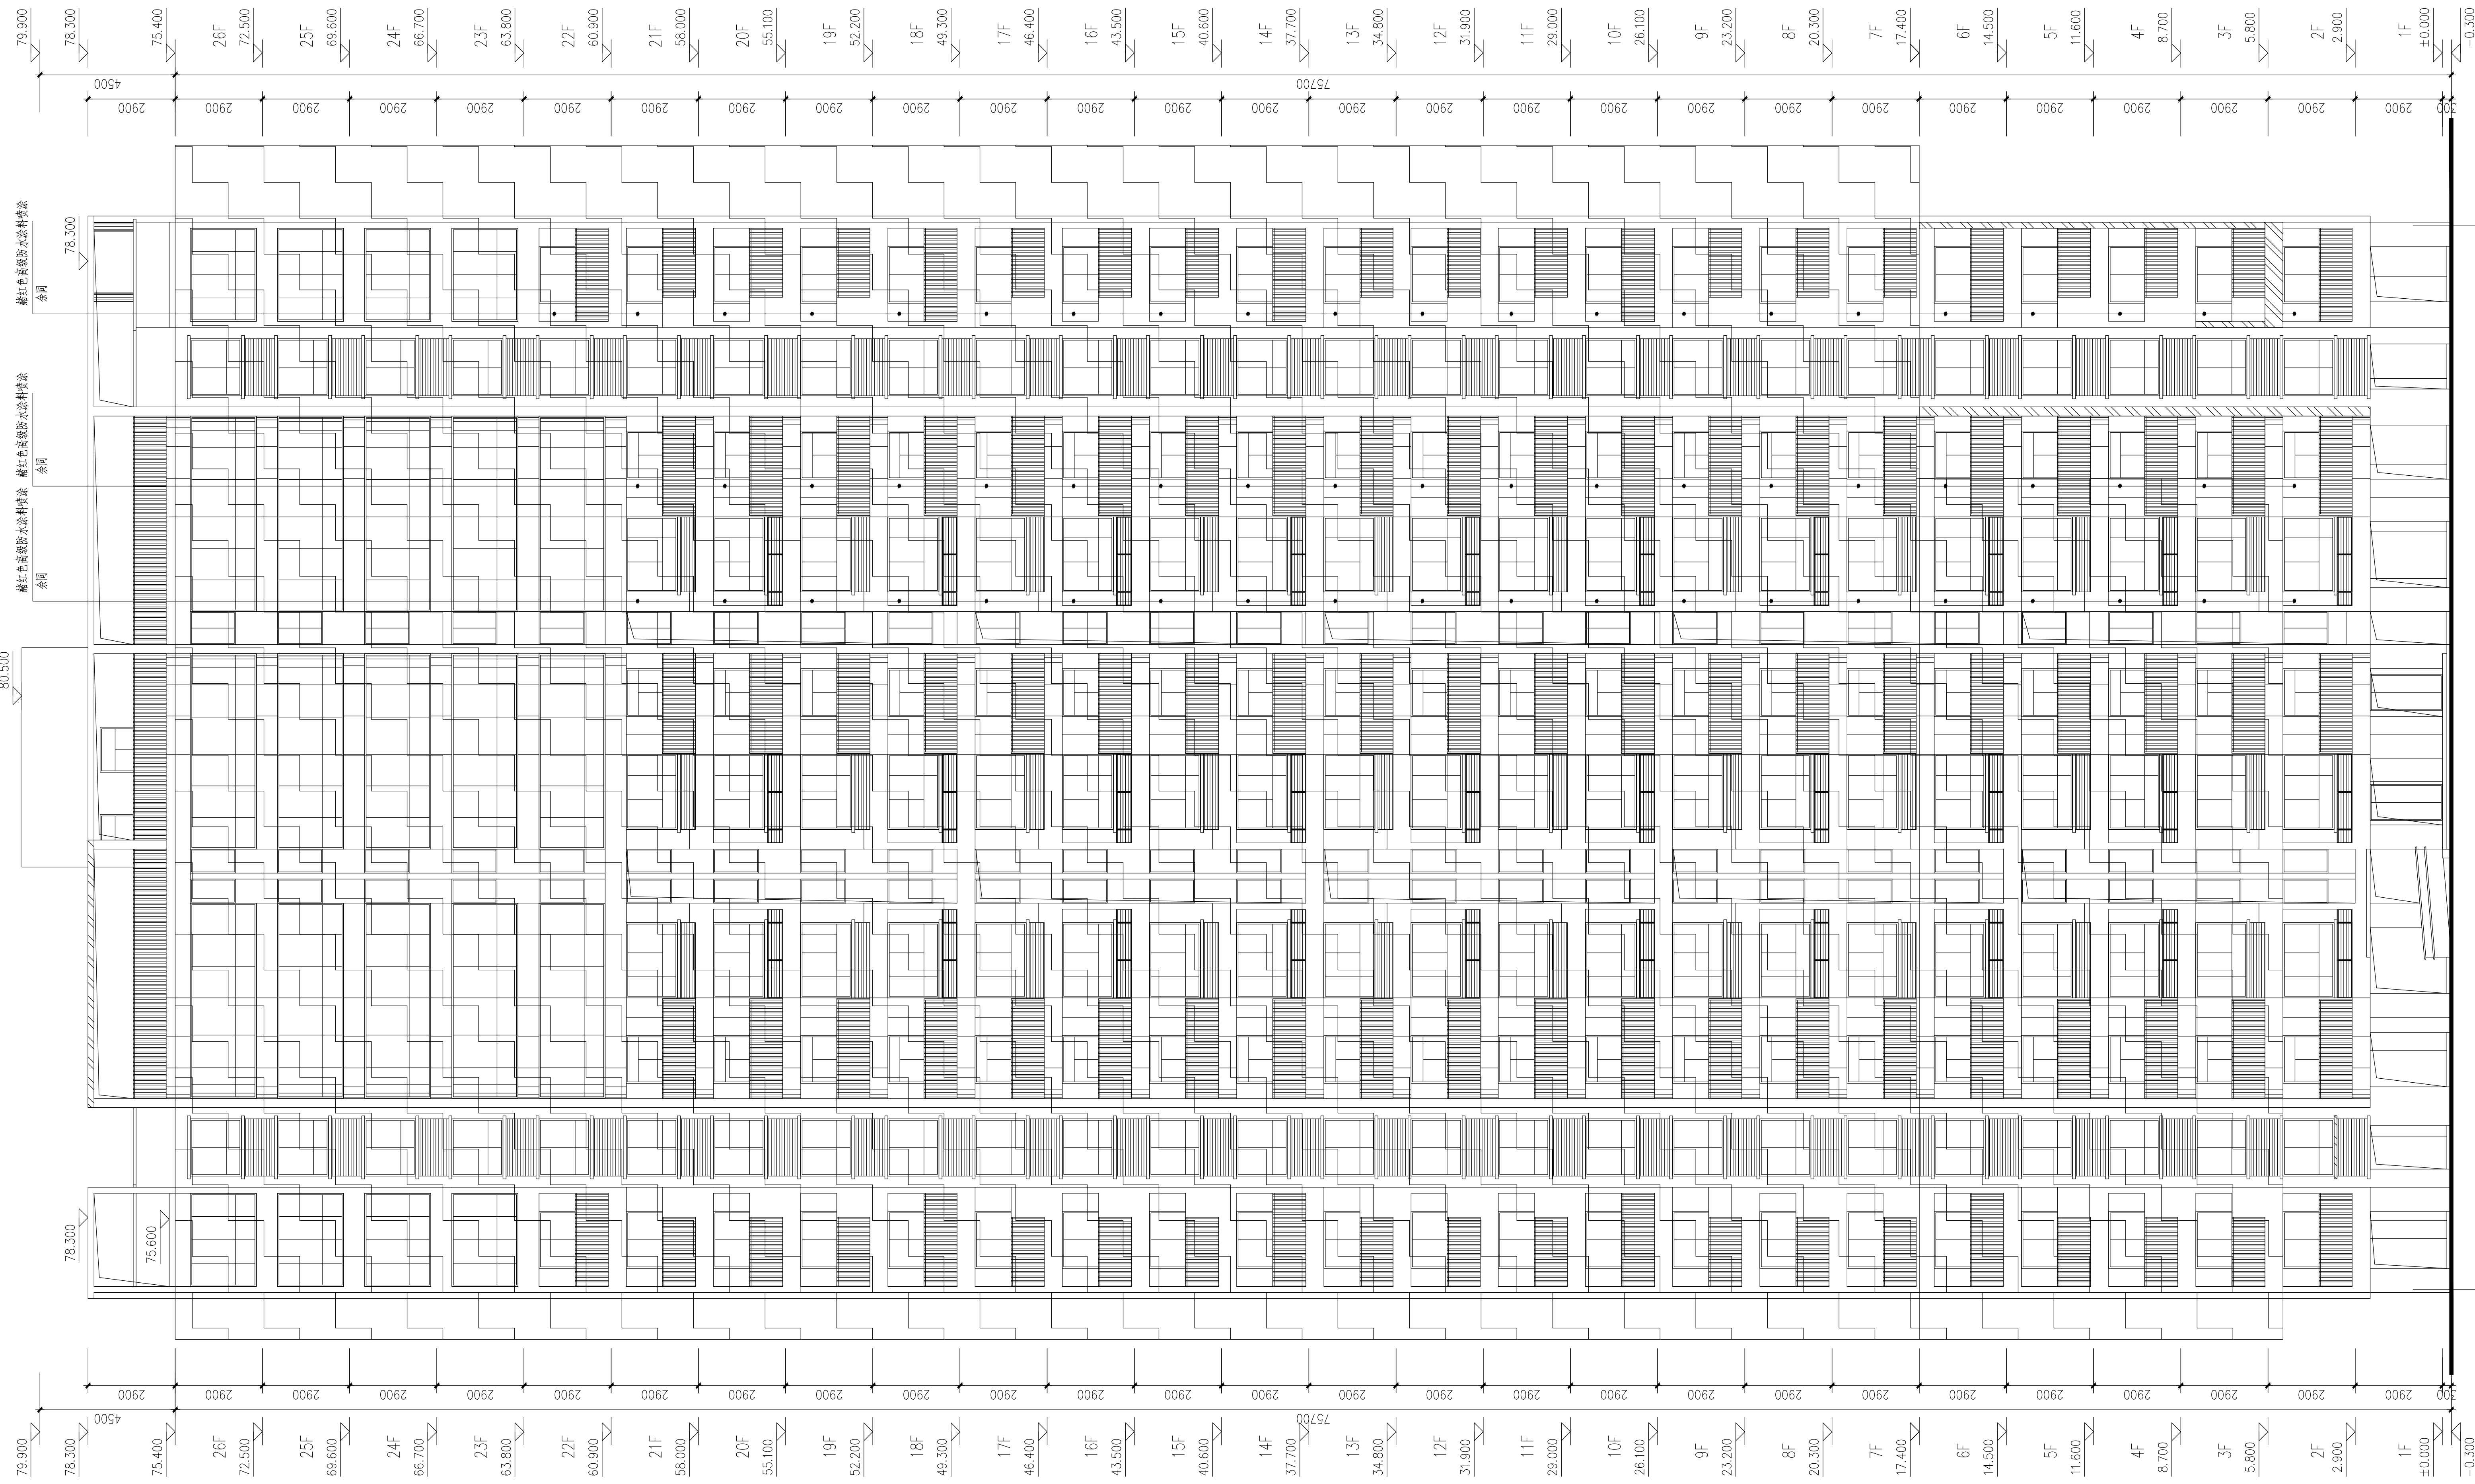

21-22—立面图1:100

除标注外,外墙面均以白色高级防水涂料喷涂,做法见装修材料一览表

<div> 中科科工科技 全过程工程咨询服务商</div>	
<div>中科科工工程设计有限公司 建筑行业（建筑工程）甲级 风景园林工程设计专项甲级 公路行业（公路）专业乙级 证书编号：A151010761 市政行业（桥隧工程、道路工程、给水工程、排水工程）专业乙级 证书编号：A251010768</div>	
<div>备注： 1、本图纸悉未加盖本公司的出图章原章，则属无效图纸，本公司不予承认，并禁止在施工图中使用。 2、本图纸中若出现任何盖章（T）未在盖图上直接进行签署或涂改的行为，均不是本公司设计人员所为，本公司不予负责。 3、本公司拥有本图纸的法定知识产权，任何单位或个人未经授权，不得擅用本图纸（包括电子文件）进行施工或进行复制、变制、传播出版。 4、本图纸的最终解释权归本公司所有。</div>	
<div>施工图审查批准单位： 施工图审查批准证书号：</div>	
<div>四川省建设工程设计出图专用章 成都科工工程设计有限公司 有限责任公司·工程设计建筑行业（建筑工程）甲级 工程设计风景园林工程专项甲级·工程设计公路行业公路专业乙级 证书编号：A151010761 有效期至：2027年09月28日</div>	
<div>中华人民共和国一级注册建筑师 姓名：陈旭恒 注册号：6101076-018 有效期：至2025年9月 注册执业专业： </div>	
<div>建设单位： 晋江市池店镇人民政府 项目名称： 2025年晋江市池店镇南桥社区老旧小区改造第一批次 子项目名称 海丝景区小区改造 图名： ◎○轴立面展开图</div>	
审 定	从军英
项目负责人	陈旭恒
专业负责人	黄德志
审 核	魏军强
校 对	刘晨曦
设 计	赵祥森
制 图	赵祥森
工程编号	kh-qz-2025-jg02
图 别	建 施
图 号	L-16
日 期	2025.04
版 本 号	第 1 版