
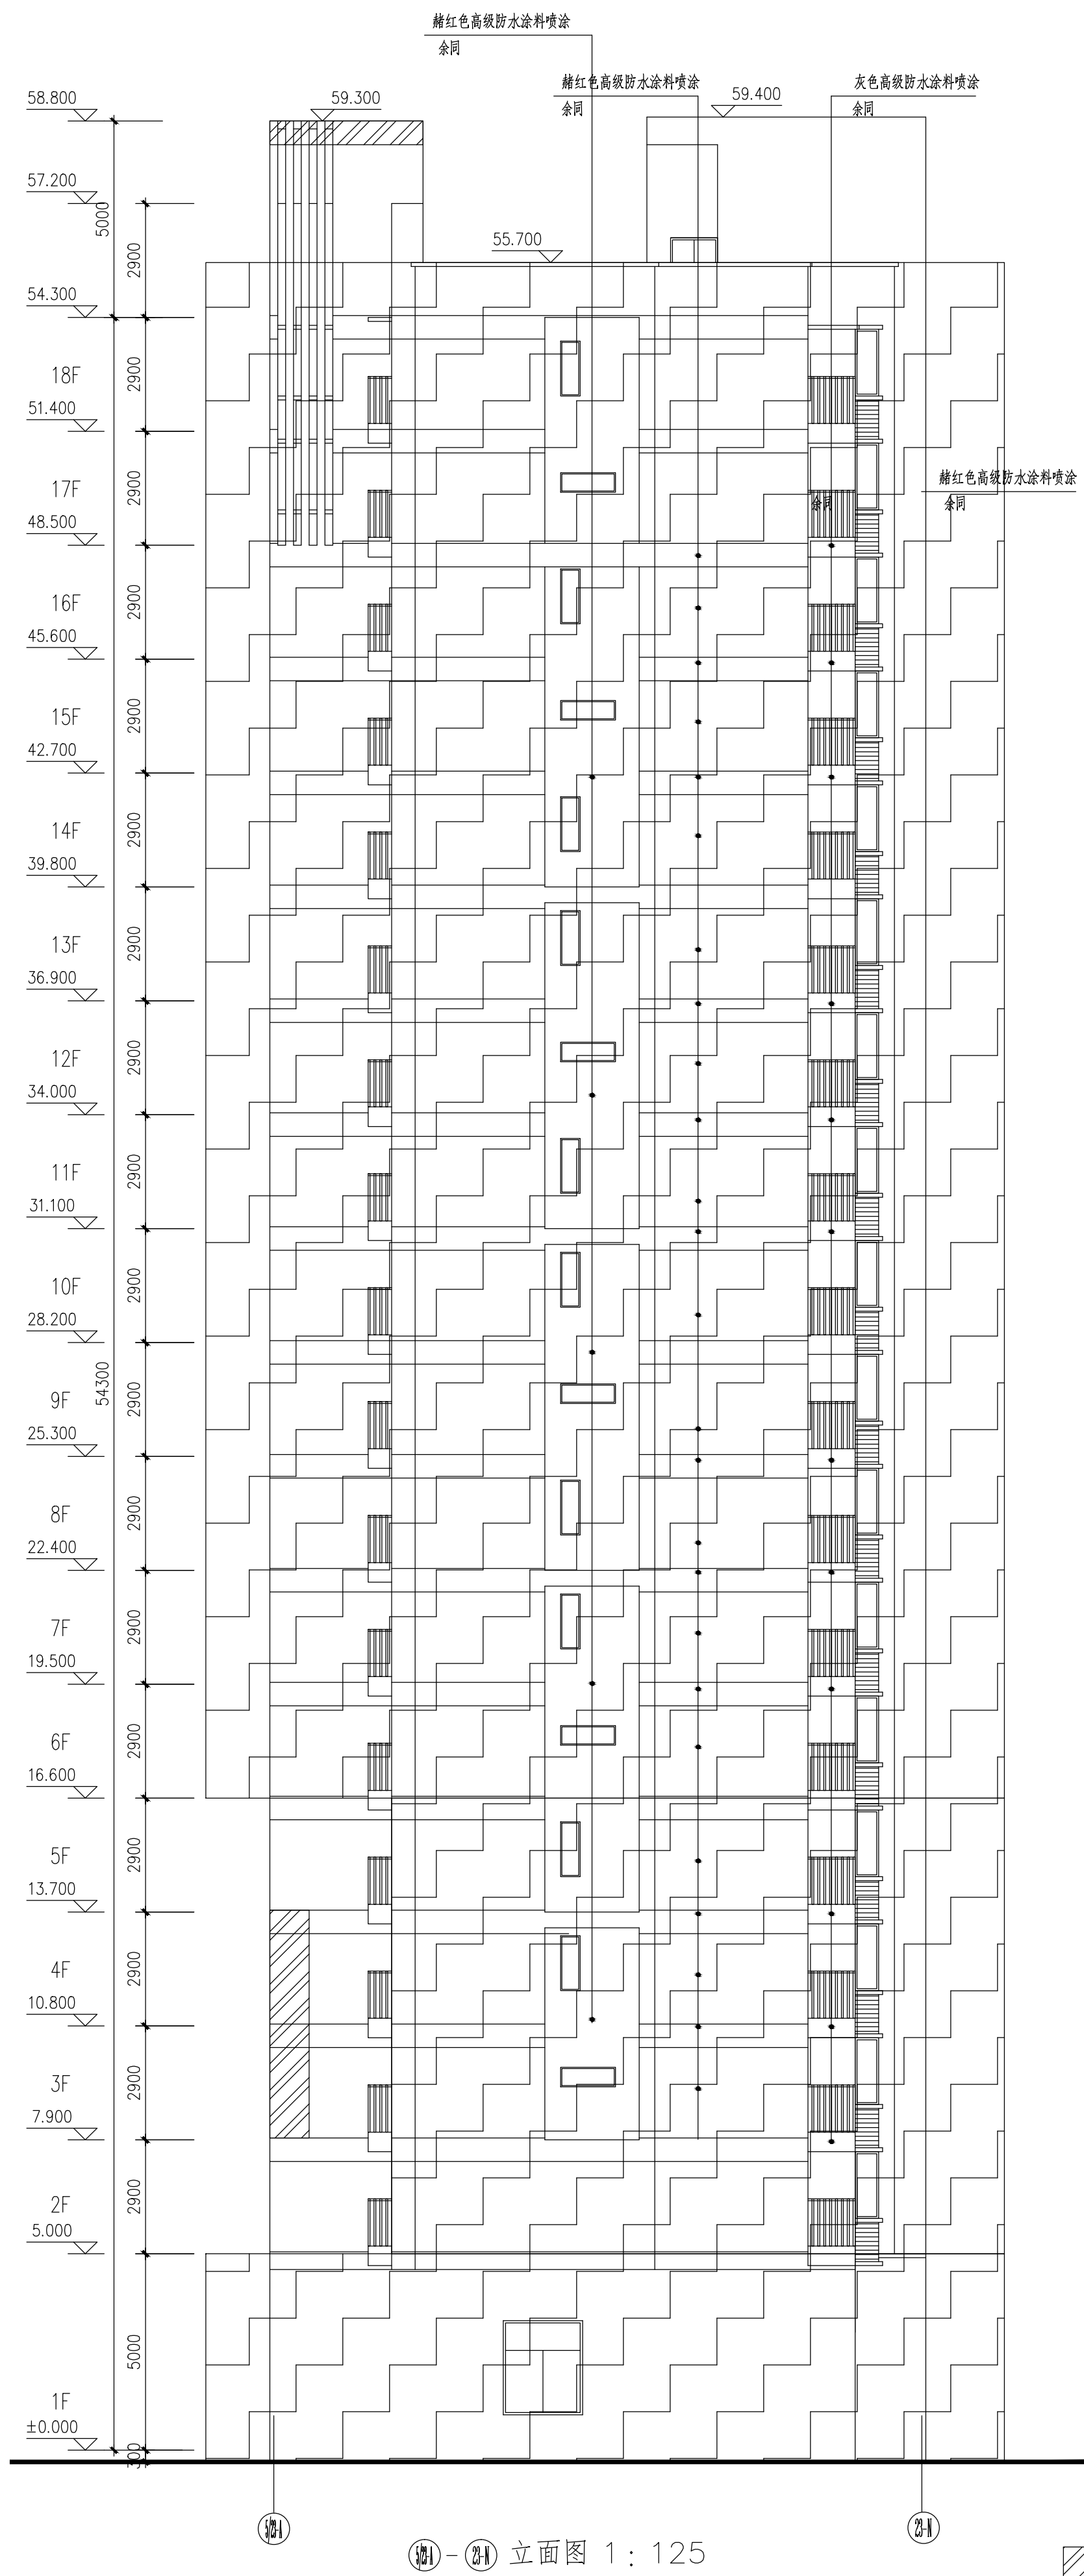



[illegible]

除标注外,外牆面均以白色高級防水塗料噴塗,做法見裝修材料一覽表

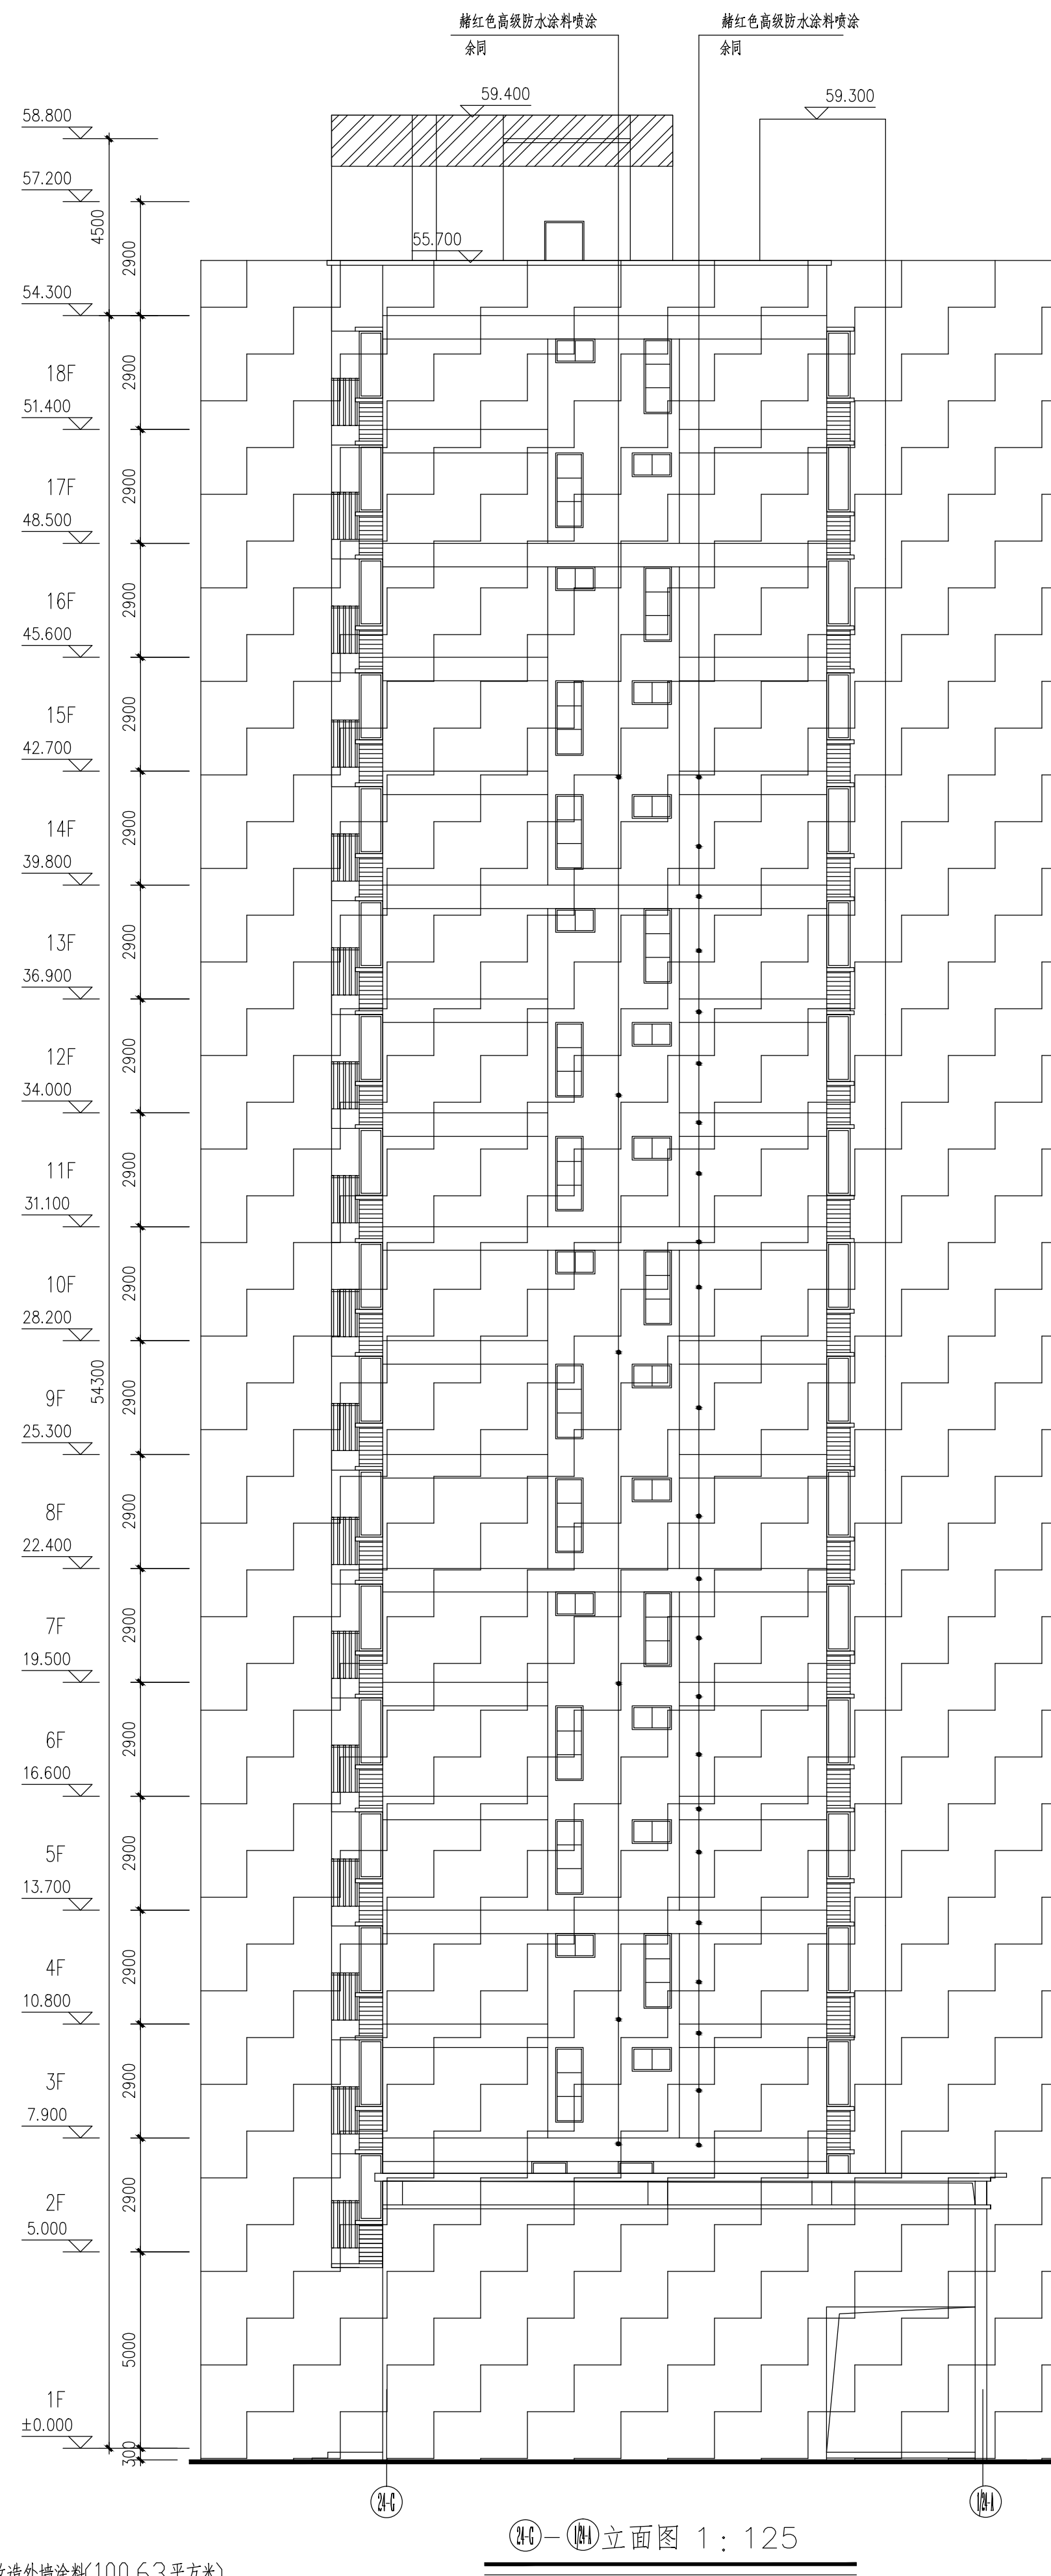

除标注外,外墙面均以白色高级防水涂料喷涂,做法见装修材料一览表

除标注外,外墙面均以白色高级防水涂料喷涂,做法见装修材料一览表

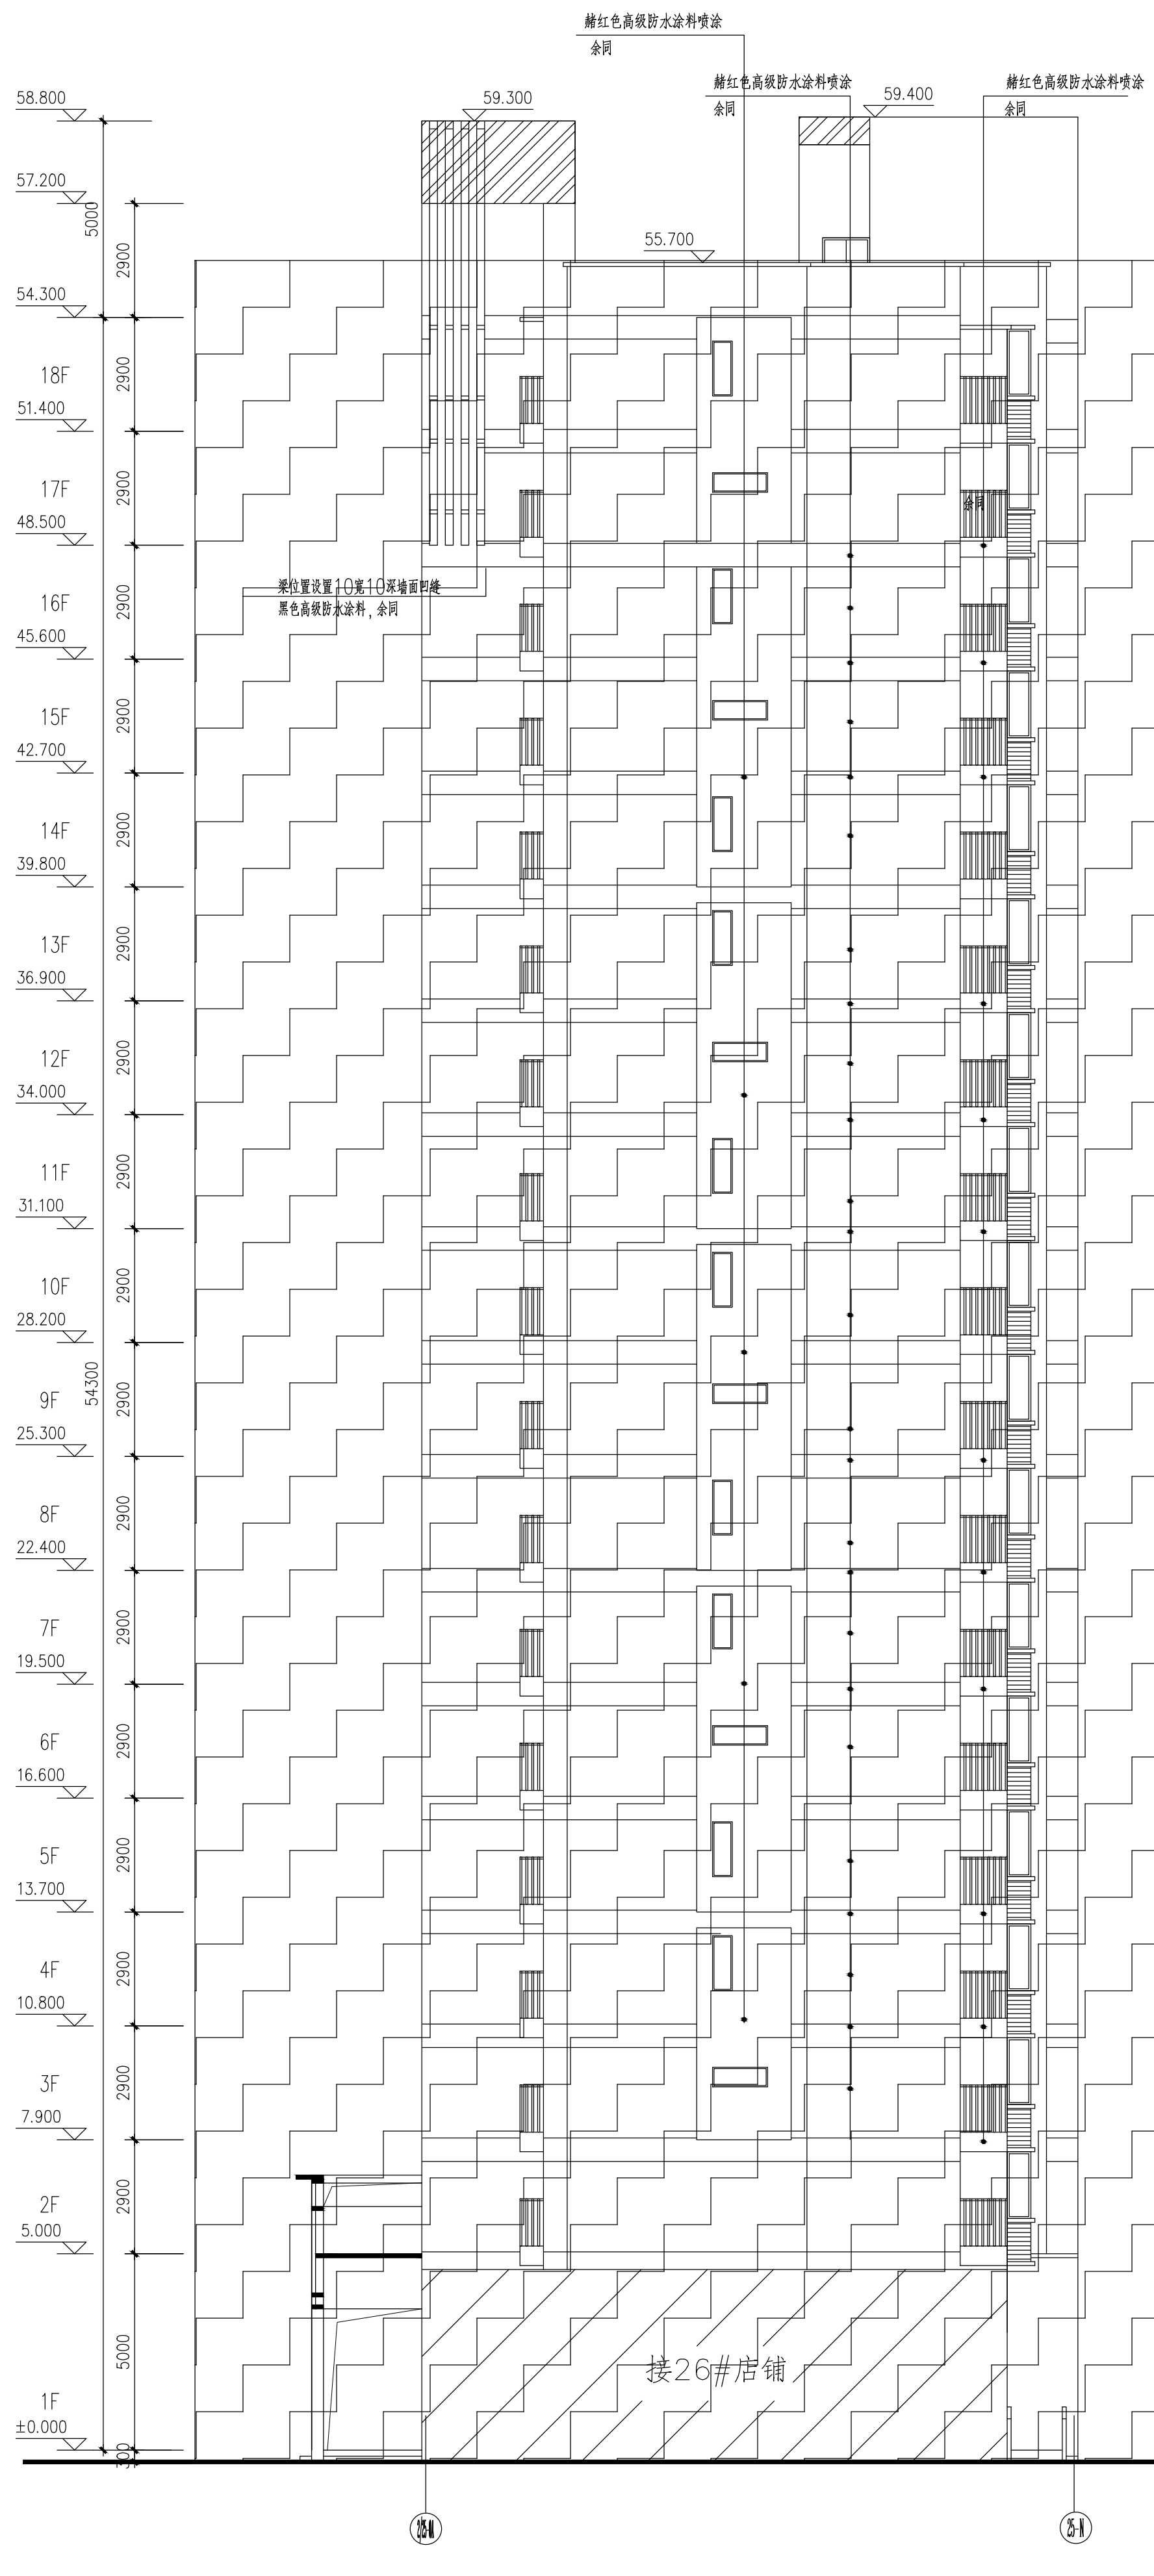

⑧-⑧ 立面图 1:125



中科科航

全过程工程咨询服务商

中科科航工程设计有限公司
 建筑行业（建筑工程）甲级
 风景园林工程设计专项甲级
 公路行业（公路）专业乙级
 证书编号：A151010761
 市政行业（桥梁工程、道路工程、给水工程、
 排水工程）专业乙级
 证书编号：A251010768

备注:

1. 本图纸若未加盖本公司的出图资质章, 则属无效图纸, 本公司不予承认, 并禁止在施工中使用。
2. 本图纸中若出现使用笔(刀)具在蓝图上直接进行篡改或修改的行为, 均不是本公司设计人员所为, 本公司不予负责。
3. 本公司拥有本图纸的著作权及知识产权, 任何单位或个人未经授权, 不得盗用本图纸(包括电子文件)进行施工或进行套用、复制、传播出版。
4. 本图纸的最终解释权归本公司所有。

施工图审查批准单位:

施工图审查批准书证号:

四川省建设工程设计出图专用章

中 科 科 用 限 公 司 工 程 设 计 有 限 公 司

資質等級範圍:工程設計建築行業(建築工程)甲級

工程设计风景园林工程专项甲级; 工程设计公路行业公路专业乙级

貧困証明番号: A151010761 有効期: 2027年09月28日

[illegible]

中华人民共和国一级注册建筑师

姓名: 陈旭侃
准考证号: 5101070 010

有效期至 2025年9月

注册师执业章:

建设单位:

晋江市池店镇人民政府

项目名称:

2025年晋江市池店镇桥南社区老旧小区改造第一批次

子项目名称

图名:

- ①~③轴立面展开图
④~⑤轴立面展开图
⑥~⑦轴立面展开图

| | |
|-----|----|
| 审 定 | 丛军 |
|-----|----|

| | |
|-------|----|
| 项目负责人 | 陈旭 |
|-------|----|

| | |
|-------|----|
| 专业负责人 | 苗德 |
|-------|----|

| | | |
|---|---|---|
| 宝 | 坊 | 种 |
|---|---|---|

| | | |
|-----|-----|-----|
| 1.1 | 1.2 | 1.3 |
| 1.4 | 1.5 | 1.6 |

| | | |
|---|---|----|
| 仪 | 对 | 列股 |
| | | |

| | |
|----|----|
| 设计 | 赵伟 |
|----|----|

制 图 | 赵祥

| | |
|------|----------------|
| 工程编号 | kh-qz2025-ig01 |
|------|----------------|

| | |
|-----|-----|
| 图 别 | 建 施 |
|-----|-----|

| | | |
|-----|-----|-----|
| 100 | 100 | 100 |
| 100 | 100 | 100 |

| | | |
|----|---|------|
| IS | J | E 20 |
| | | |

| | |
|-----|---------|
| 日 期 | 2025.04 |
|-----|---------|

| | |
|-----|-------|
| 版本号 | 第 1 版 |
|-----|-------|

注：所有图纸以版本号数字最大者为最终版本并以此为准。