


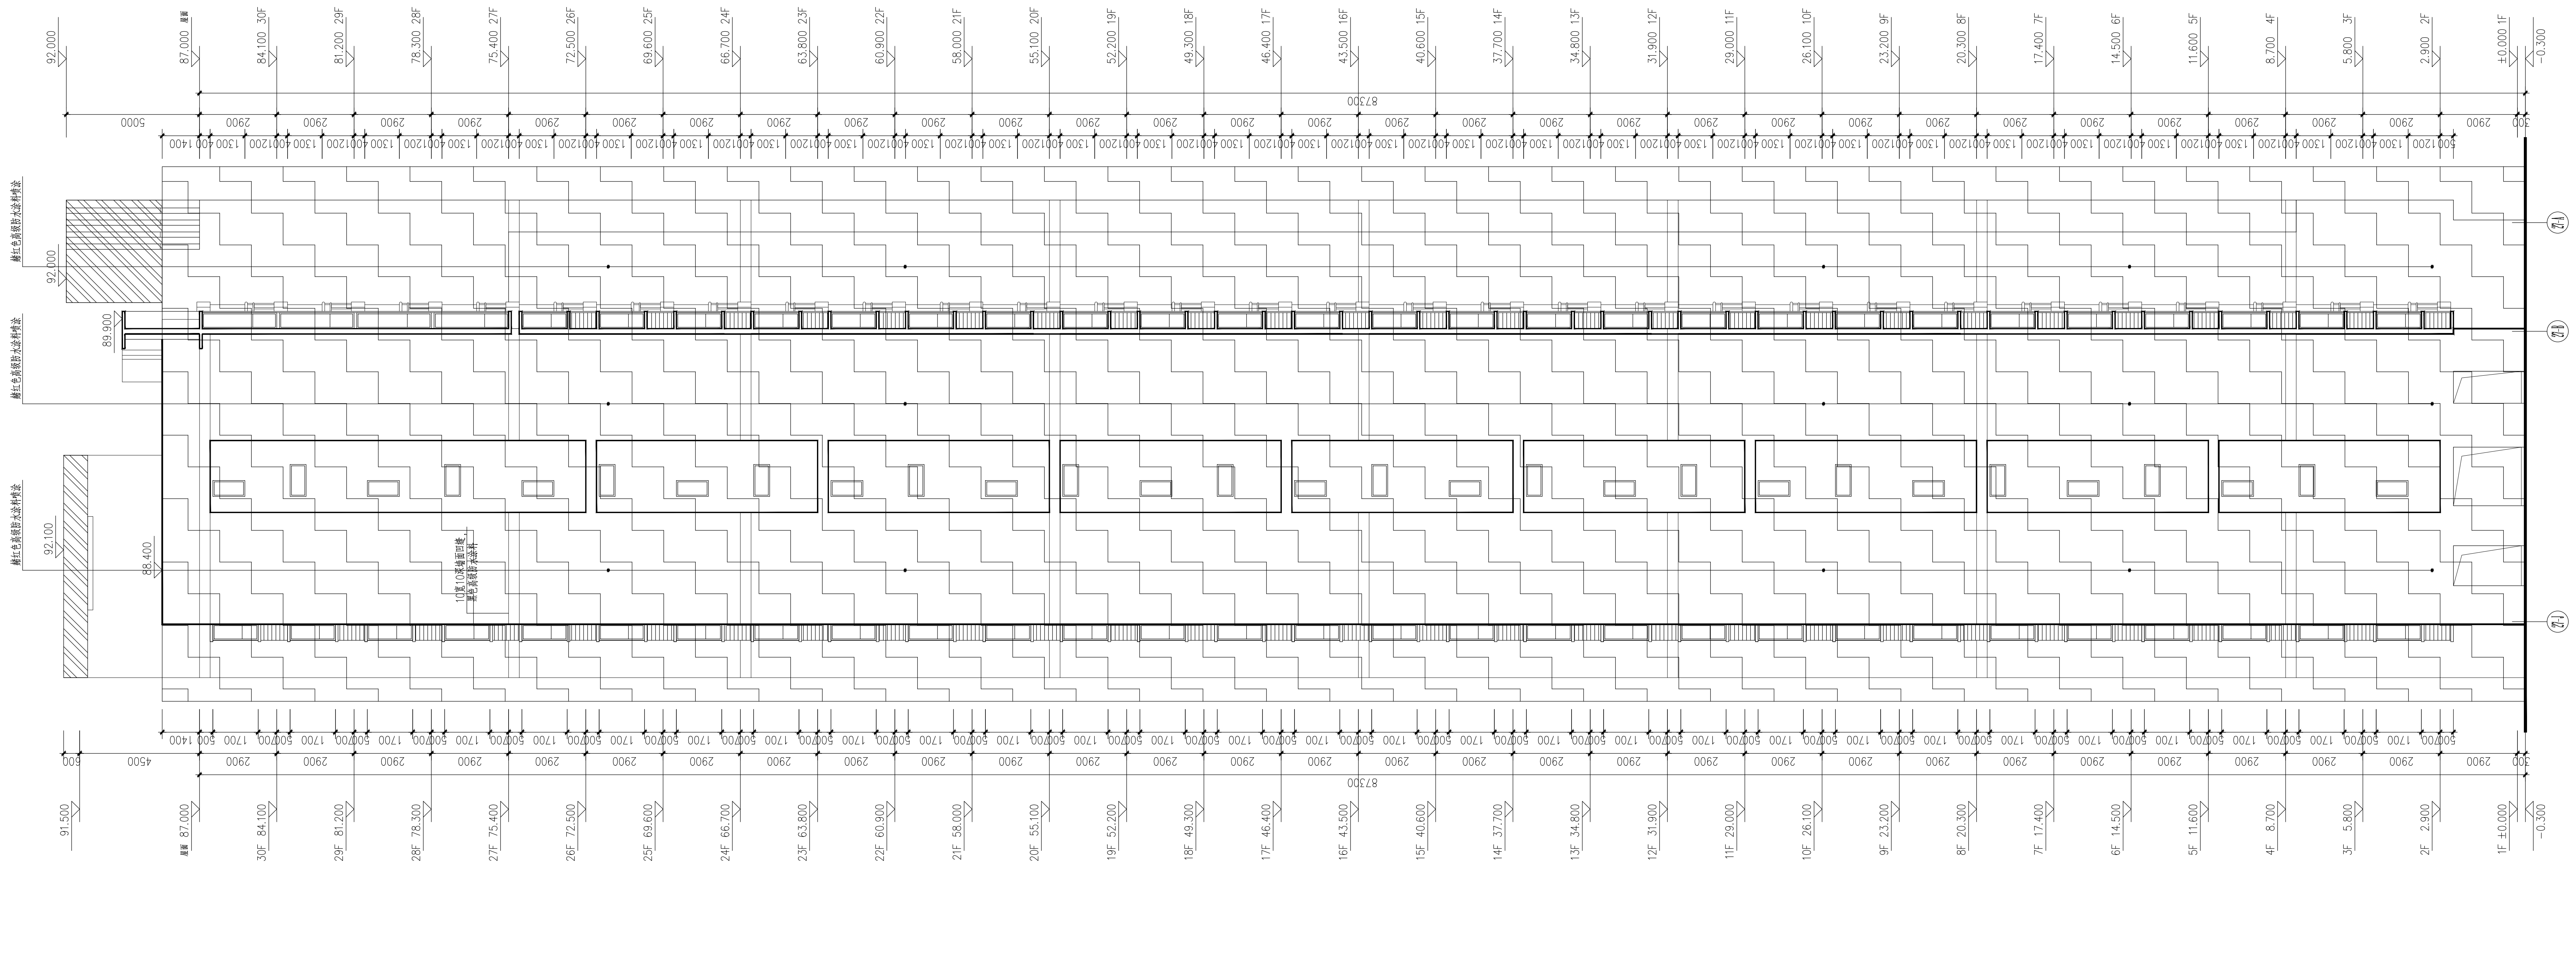

除标注外，外墙均以白色高级防水涂料喷涂，
做法见装修材料一览表

窗台地外溢料(62.78平方米)
外墙溢料

审 定	丛军英	项目负责人	陈旭帆
专业负责人	黄德志	审 核	黄德志
校 对	刘辰曦	设 计	赵祥森
制 图	赵祥森	工程编号	ktr-qz2025-jg02
图 别	建 施	图 号	L-22
日 期	2025.04	版 本	第 1 版

CS
SN

中科科创设计
全过程工程咨询服务商

中科科创设计有限公司
建筑行业（建筑工程）甲级
风景园林工程设计专项甲级
公路行业（公路）专业乙级
证书编号：A151010761
市政行业（桥梁工程、道路工程、给水工程、排水工程）专业乙级
证书编号：A21010768

备注：
1、本图依据本设计单位编制的设计方案，按照本图例编制，本图例中

施工图审查合格书
四川省建设工程设计图专用章
中 科 科 创 设 计 有 限 公 司
资质证书编号：工程行业（建筑工程）甲级
工程行业（公路）专业乙级
资质证书编号：A151010761 有效期至：2025年09月28日

中华人民共和国一级注册建筑师
姓名：陈旭帆
注册号：5101076-018
有效期至：2025年09月

注册建筑师
建设单位：
晋江市池店镇人民政府
项目名称：
海丝景苑小区改造

2025年晋江市池店镇城南社区老旧小区改造第一批
子项目名称：
海丝景苑小区改造

图名：
②-③轴立面展开图

审 定	丛军英	项目负责人	陈旭帆
专业负责人	黄德志	审 核	黄德志
校 对	刘辰曦	设 计	赵祥森
制 图	赵祥森	工程编号	ktr-qz2025-jg02
图 别	建 施	图 号	L-22
日 期	2025.04	版 本	第 1 版

注：所有图例以版本号为最大者为准，本图例中未标注，本图例中未标注。