


[illegible]

当涂县现状路面平面图

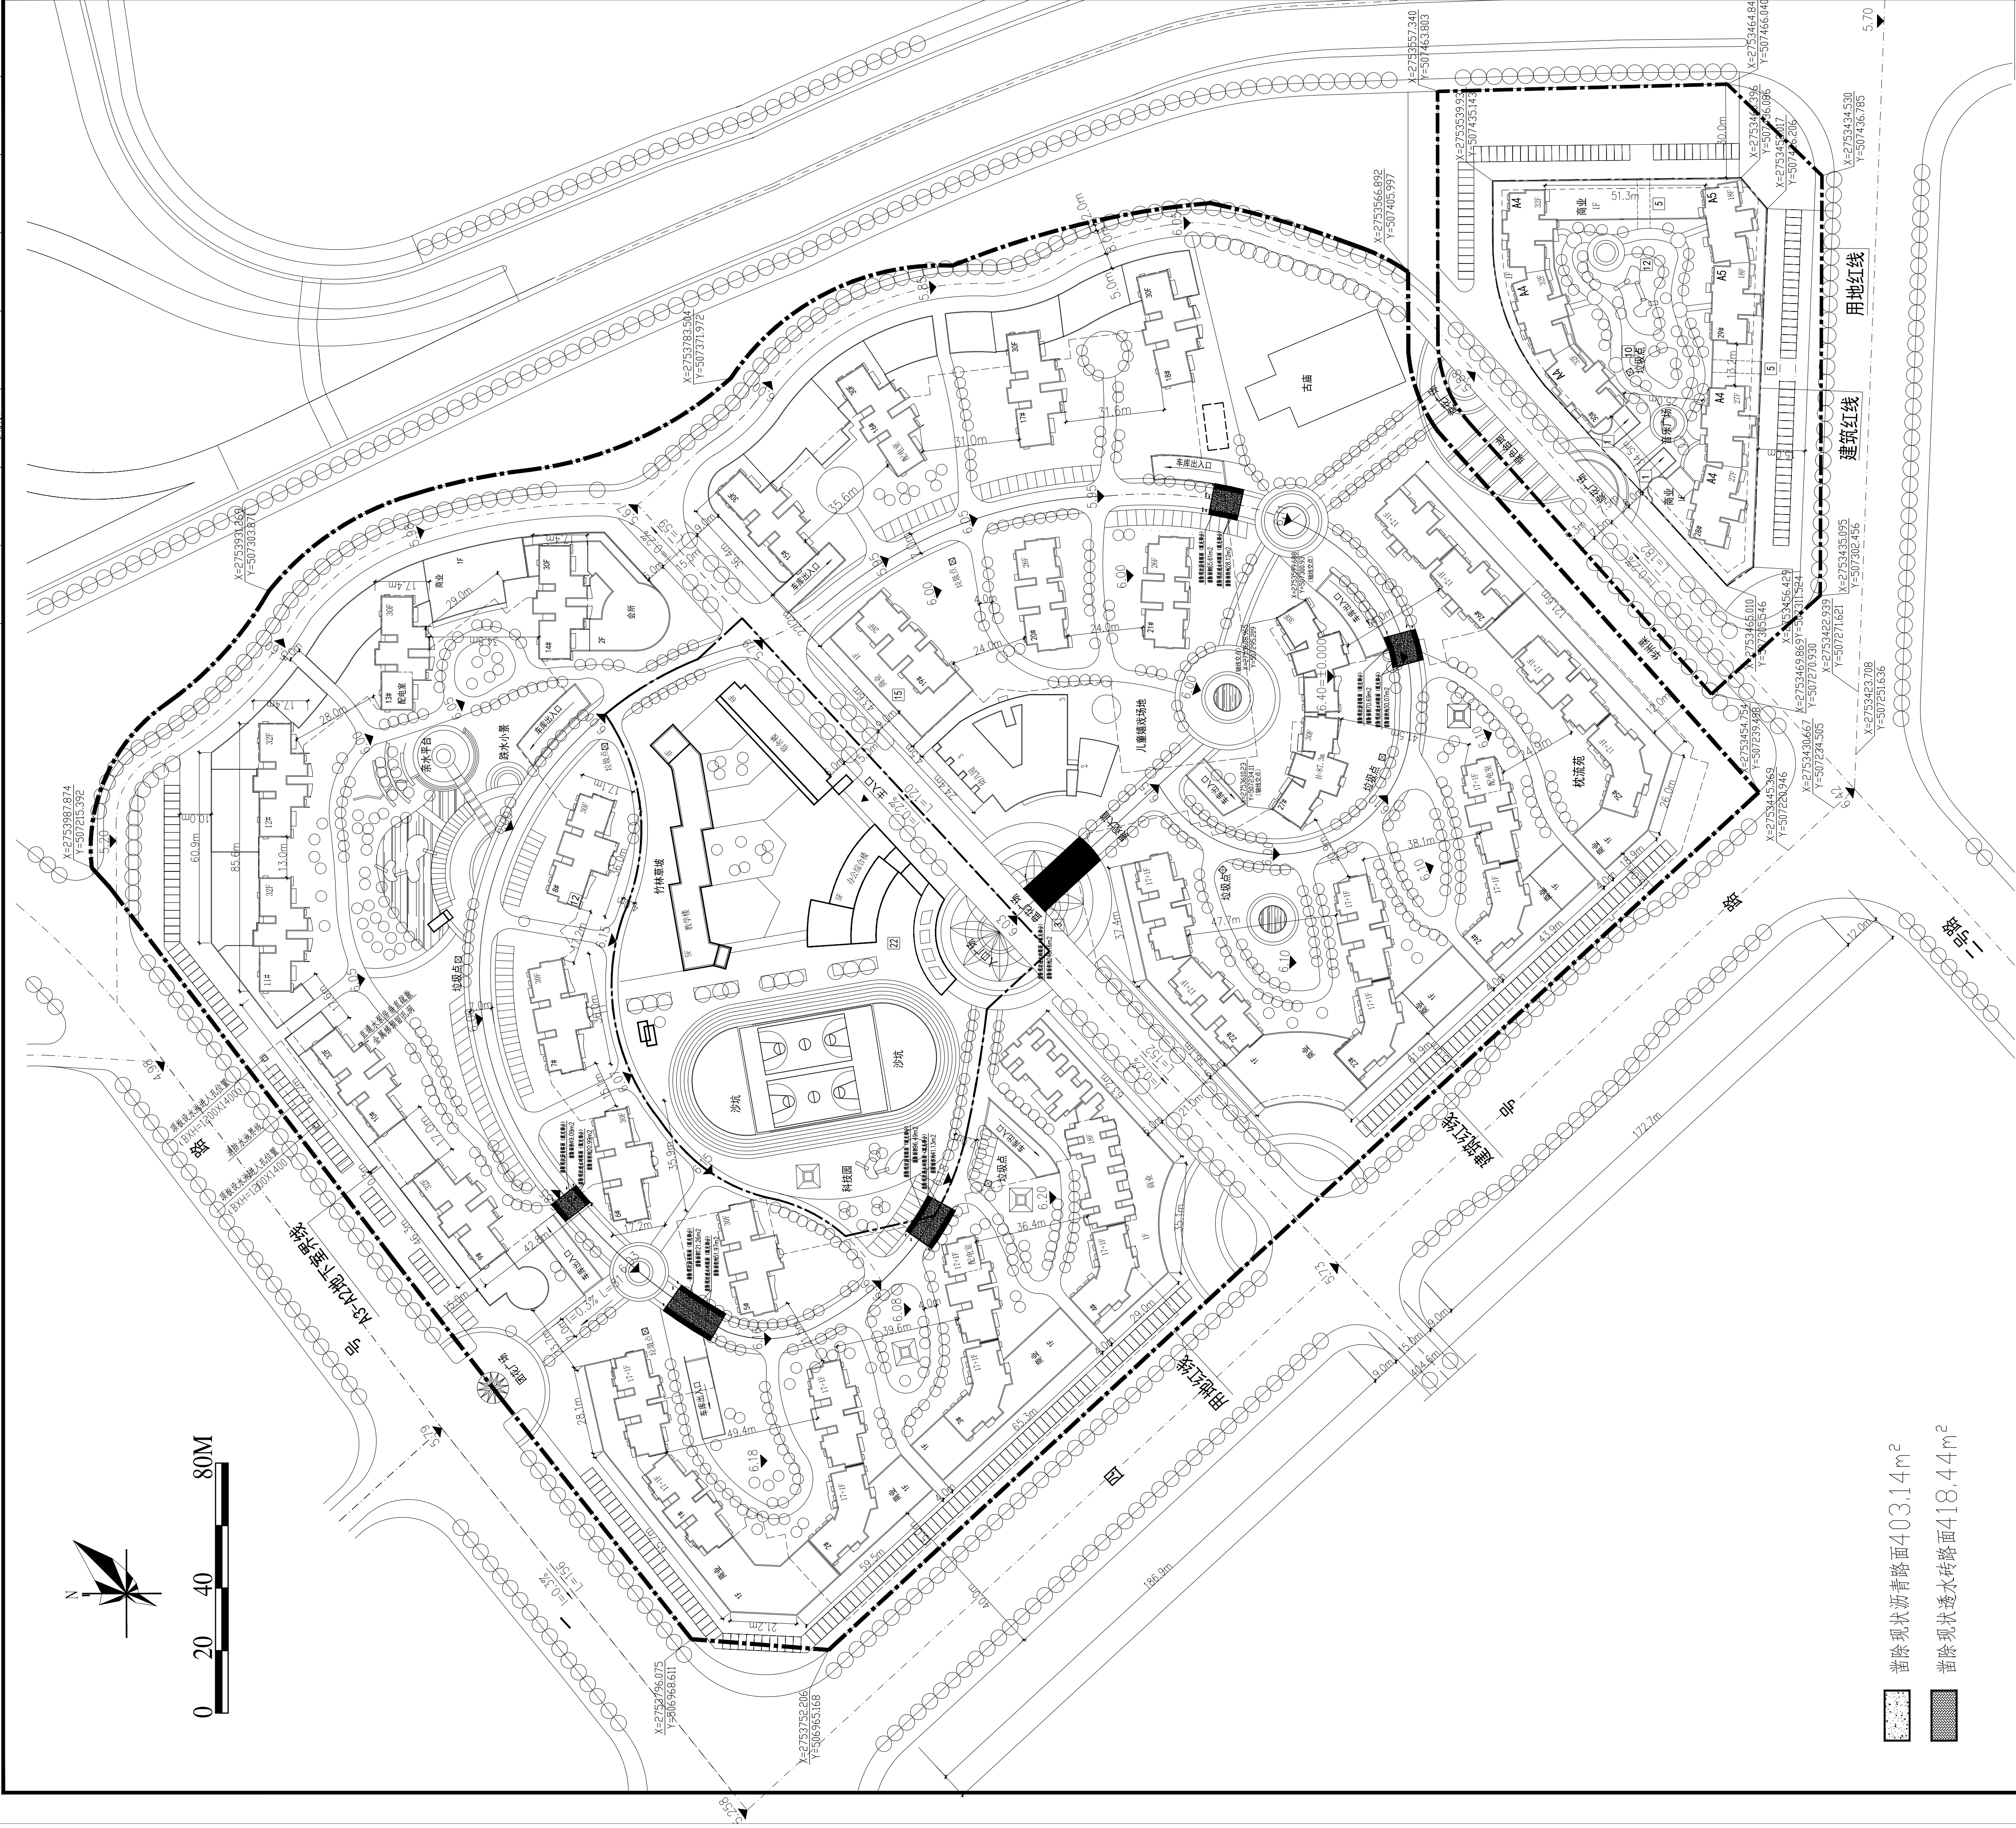

中科科航

工程技术有限公司
(建筑工程)甲级
工程设计专项甲级
(公路)专业乙级
A: A151010761
(桥梁工程、道路工程、给水工程、
)专业乙级;
A: A251010768

备注:

1. 本图纸若未加盖本公司的出图资质章, 则属无效图纸, 本公司不予承认, 并禁止在施工中使用。
2. 本图纸中若出现使用笔 (刀) 具在蓝图上直接进行签署涂改的行为, 均不是本公司设计人员所为, 本公司不予负责。
3. 本公司拥有本图纸的法定知识产权, 任何单位或个人未经授权, 不得使用本图纸 (包括电子文件) 进行施工或进行套用、复制、传播出版。
4. 本图纸的最终解释权归本公司所有。

施工图审查批准单位:

施工图审查批准书证号:

四川省建设工程设计出图专用章

中 科 科 用 纸 工 程 设 计 有 限 公 司

資質等級範圍:工程設計建築行業(建築工程)甲級

上社设计风景园林工程专项中级；上社设计公路行业公路专业乙级

中华人民共和国一级注册建筑师

姓 名： 陈旭侃

注册号：5101076-018

注册师执业章：

建设单位:

晋江市池店镇人民政府

项目名称:

2025年晋江市池店镇桥南社区老旧小区改造第一批沙

子项目名称

海丝景城小区改造

图名:

凿除现状路面平面图

审 定	丛军英	
项目负责人	陈旭侃	
专业负责人	黄德志	
审 核	魏军强	
校 对	刘晨曦	
设 计	赵祥森	
制 图	赵祥森	

工程编号	kh-qz2025-ig02
------	----------------

图 别	建 施
-----	-----

图 号	V-02
-----	------

日 期	2025.04
-----	---------

版 次 号	第 1 版
-------	-------

注：所右图纸以所本早校字墨十孝为墨故所本并以此为准。