


专业	姓名	日期	专业	姓名	日期
建筑	陈旭侃		建筑	陈旭侃	
结构	宋玉文		结构	宋玉文	
给排水	肖婷		给排水	肖婷	
暖通	彭小凯		暖通	彭小凯	

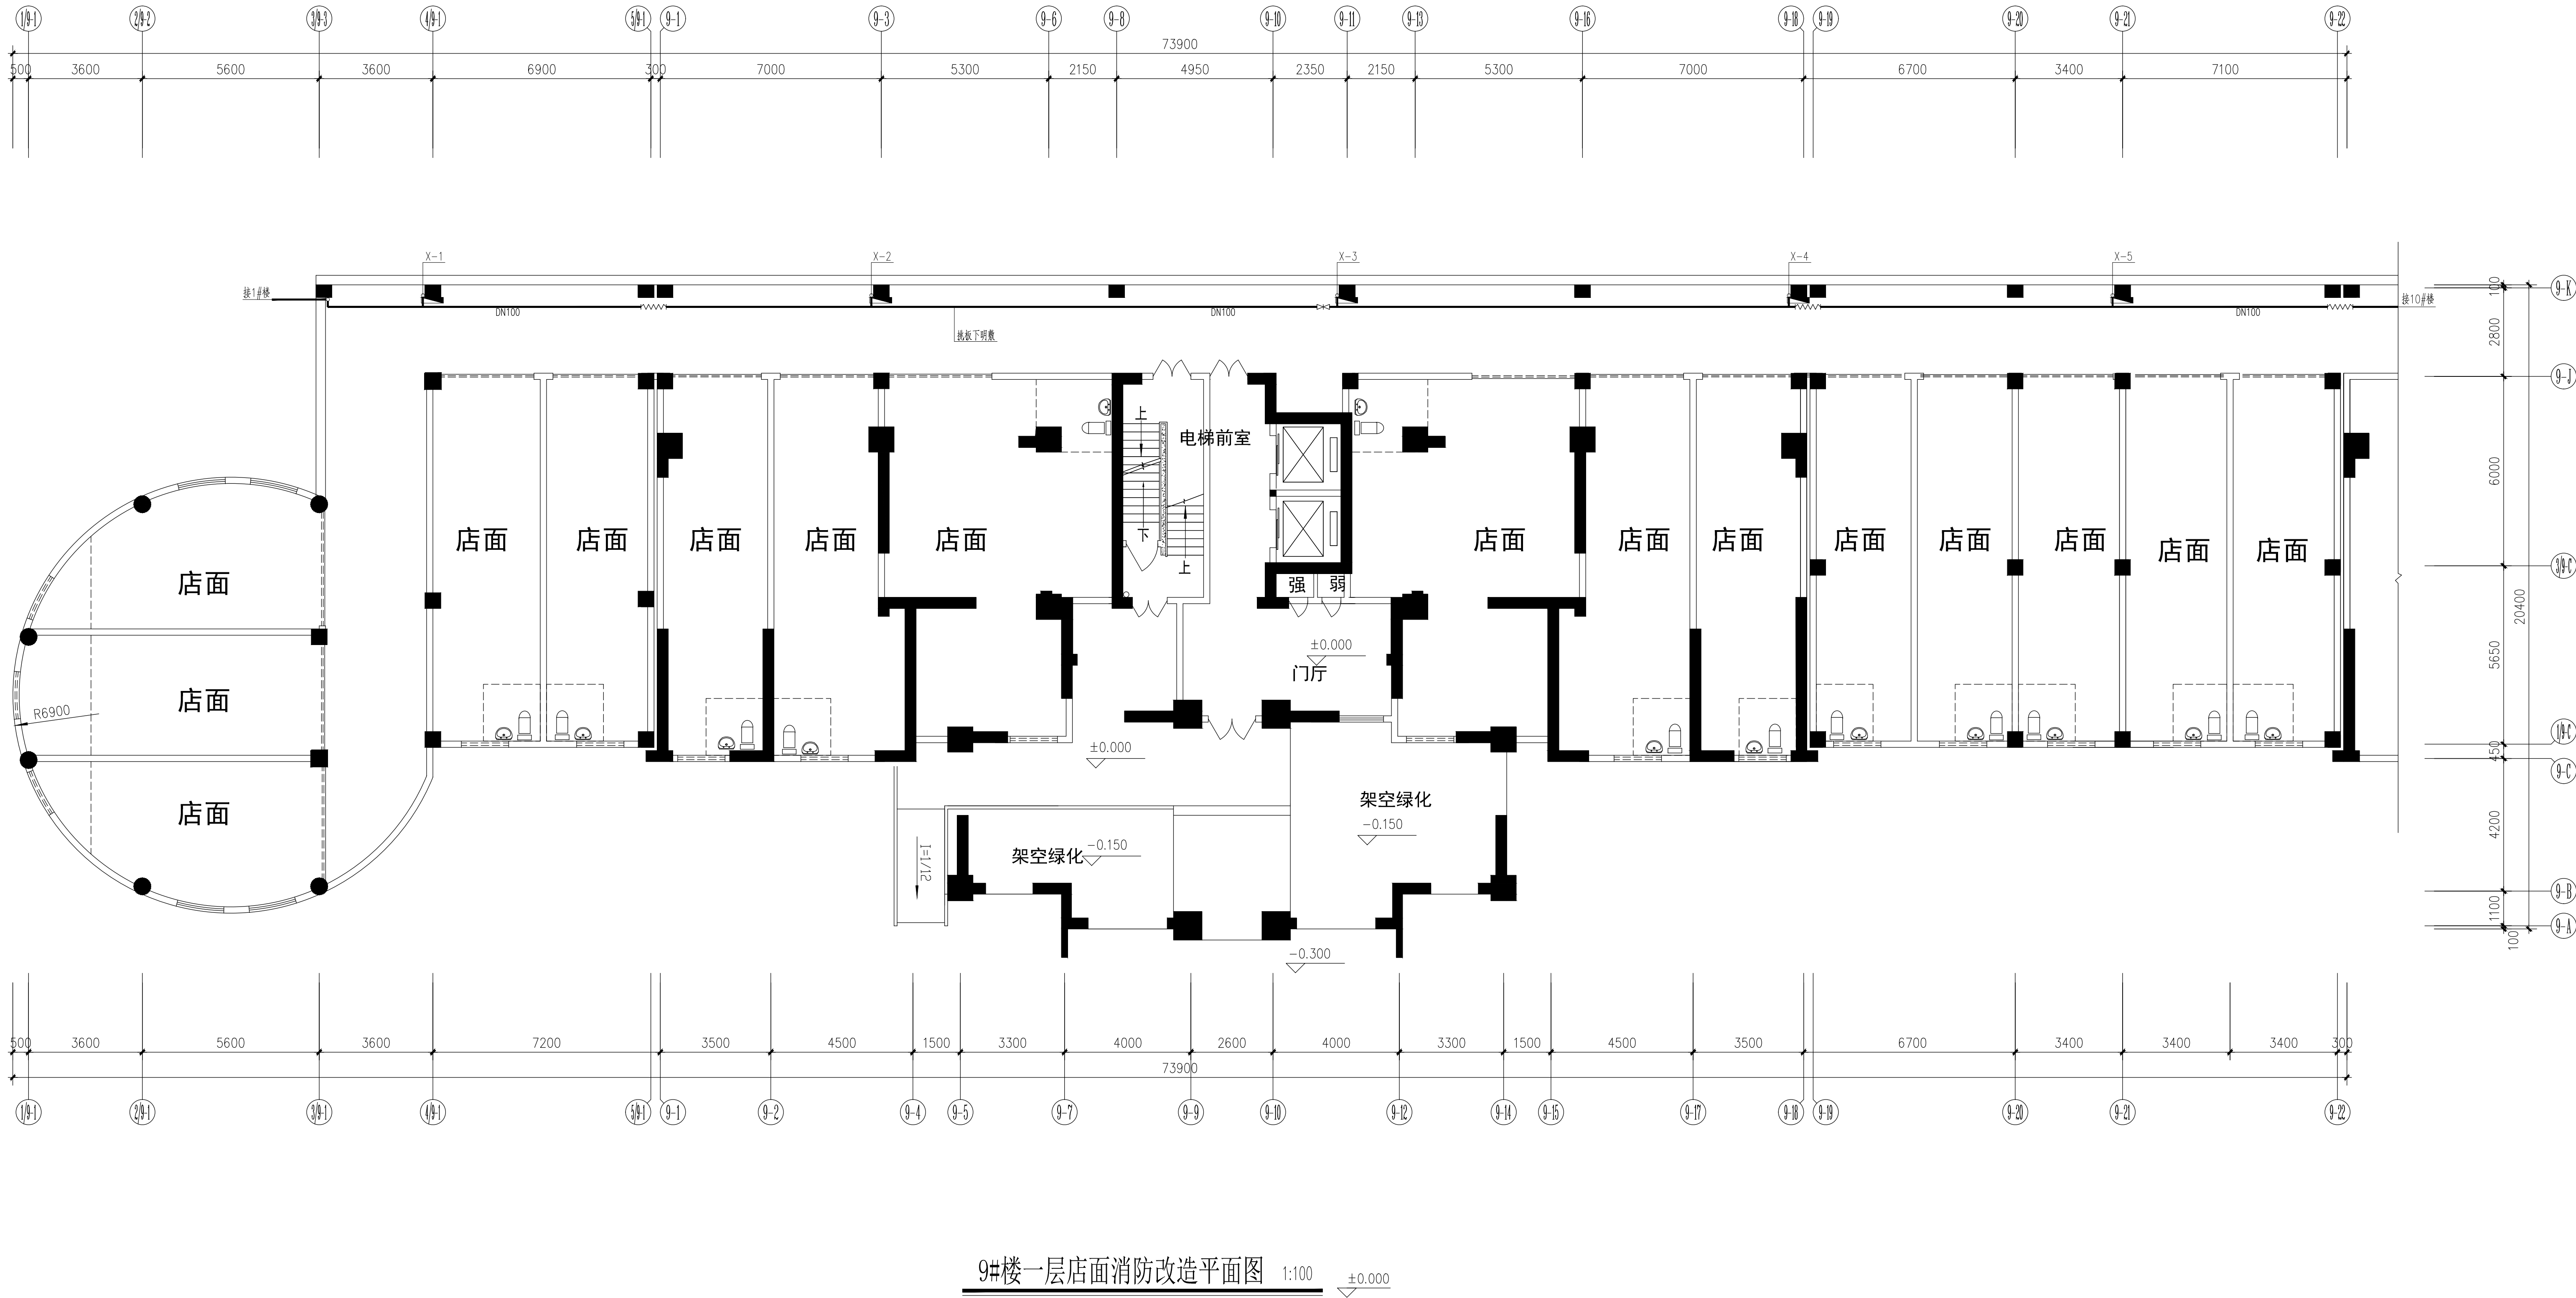

CS
SN

中
科
利
航

全过程工程咨询服务商

中科利航工程设计有限公司
建筑行业（建筑工程）甲级
风景园林工程设计专项甲级
公路行业（公路）专业乙级
证书编号：A151010761
市政行业（桥梁工程、道路工程、给水工程、排水工程）专业乙级：
证书编号：A251010768

备注：
1、本图纸若未加盖本公司的出图章，则属无效图纸，本公司不予承认，并禁止在施工现场使用。
2、本图纸中若出现错漏（如有）请在图上直接进行修改，修改的行为均不是本公司设计人员所为，本公司不予负责。
3、本公司拥有本图纸的法定知识产权，任何单位或个人未经授权，不得将本图纸（包括电子文件）进行施工或进行复制、翻版、传播、出版。
4、本图纸的最终解释权归本公司所有。

施工图审查批准书号：
施工图审查批准书号：

四川省建设工程设计出图专用章
中
科
利
航
工程
设计
有
限
公
司
资质等级范围：工程设计建筑行业（建筑工程）甲级
工程设计风景园林工程专项甲级；工程设计公路行业专业乙级
资质证书编号：A151010761 有效期至：2027年09月28日

中华人民共和国一级注册建筑师
姓名：陈旭侃
注册号：5101076-018
有效期至：至2025年9月

注册执业号：
注册执业号：

建设单位：
晋江市池店镇人民政府
项目名称：
2025年晋江市池店镇桥南社区老旧小区改造第一批
子项目名称
海丝景城小区改造
图名：
9#楼一层店面消防改造平面图

审 定 罗 雨 肖 雨
项目负责人 陈旭侃 陈旭侃
专业负责人 宋玉文 宋玉文
审 核 肖 婷 肖 婷
校 对 宋玉文 宋玉文
设 计 彭小凯 彭小凯
制 图 彭小凯 彭小凯

工程编号 kh-qz2025-jg02
图 别 水 施
图 号 07
日 期 2025. 04
版 本 号 第 1 版

注：所有图纸以版本号数字最大者为最终版本并以此为准。