


专业	姓名	日期	专业	姓名	日期
专业	姓名	日期	专业	姓名	日期
建筑	姓名	日期	电气	姓名	日期
结构	姓名	日期	暖通	姓名	日期
给排水	姓名	日期		姓名	日期

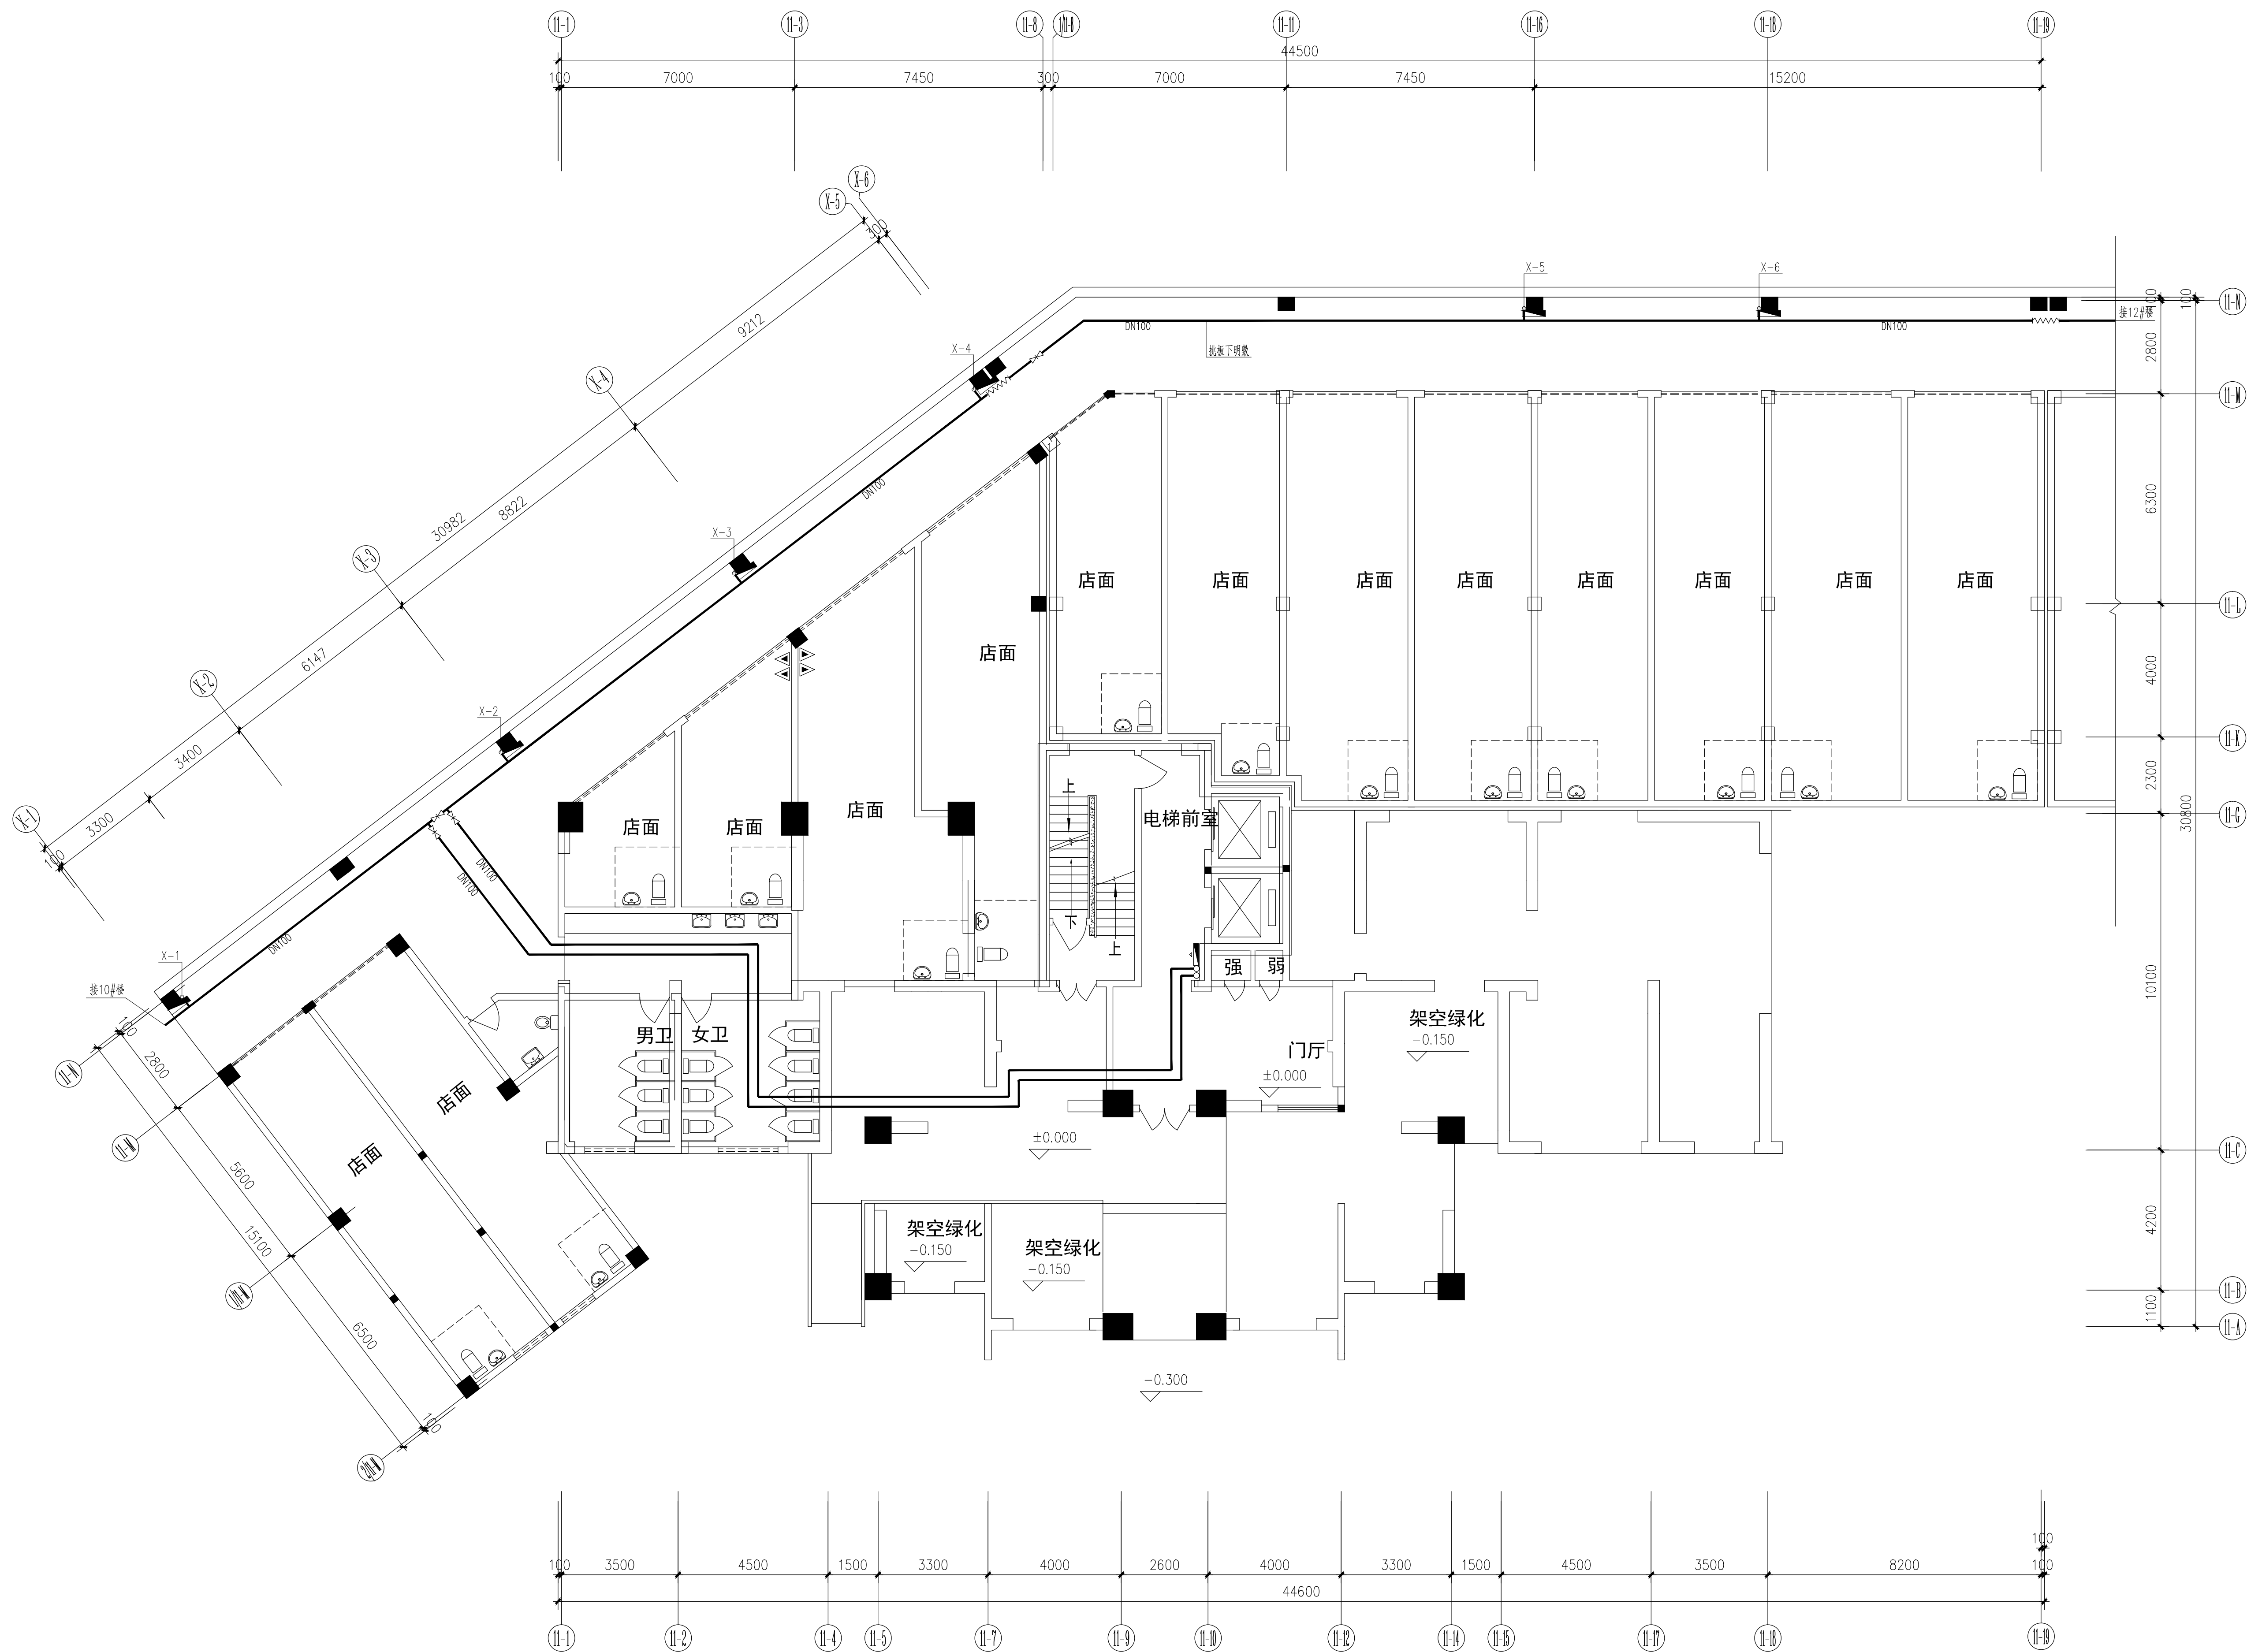

11#楼一层店面消防改造平面图 1:100



中 科 科 航

全过程工程咨询服务商

中利中航工程设计有限公司
建筑行业（建筑工程）甲级
风景园林工程设计专项甲级
公路行业（公路）专业乙级
证书编号：A151010761
市政行业（桥梁工程、道路工程、给水工程、
排水工程）专业乙级；
证书编号：A251010768

注:

本图纸若未加盖本公司的出图资质章,则属无效图纸,本公司承认,并禁止在施工现场使用。

本图纸中若出现使用笔(刀)具在蓝图上直接进行涂写或划线行为,均不是本公司设计人员所为,本公司不予负责。

本公司拥有本图纸的法定知识产权,任何单位或个人未经授权,不得对本图纸(包括电子文件)进行施工或进行套用、复制传播出版。

本图纸的最终解释权归本公司所有。

工图审查批准单位:

工图审查批准书证号:

四川省建设工程设计出图专用章

航空工程設計有限公司

等级范围:工程设计建筑行业(建筑工程)

设计风景园林工程专项甲级；工程设计公路行业公路专业

证书编号: A151010761 有效期至: 2027年0

* 0.05, D.F. 56.

中华人民共和国一级注册建筑

姓 名： 陈旭侃

注册号: 5101076-018

有效期：至2025年9月

注册执业章:

建设单位:

晋江市池店镇人民政府

项目名称:

25年晋江市池店镇桥南社区老旧小区改造

子项目名称

海丝景城小区改造

图名:

#楼一层店面消防改造平

审 定	罗 雨	
项目负责人	陈旭侃	
专业负责人	宋玉文	
审 核	肖 婷	
校 对	宋玉文	
设 计	彭小凯	
制 图	彭小凯	

工程编号	kh-qz2025-jg0
图 别	水 施
图 号	09
日 期	2025.04
版 本 号	第 1 版

注:所有图纸以版本号数字最大者为最终版本并以此