


专业	姓名	日期	专业	姓名	日期
专业	姓名	日期	专业	姓名	日期
建筑	姓名	日期	电气	姓名	日期
结构	姓名	日期	暖通	姓名	日期
给排水	姓名	日期		姓名	日期

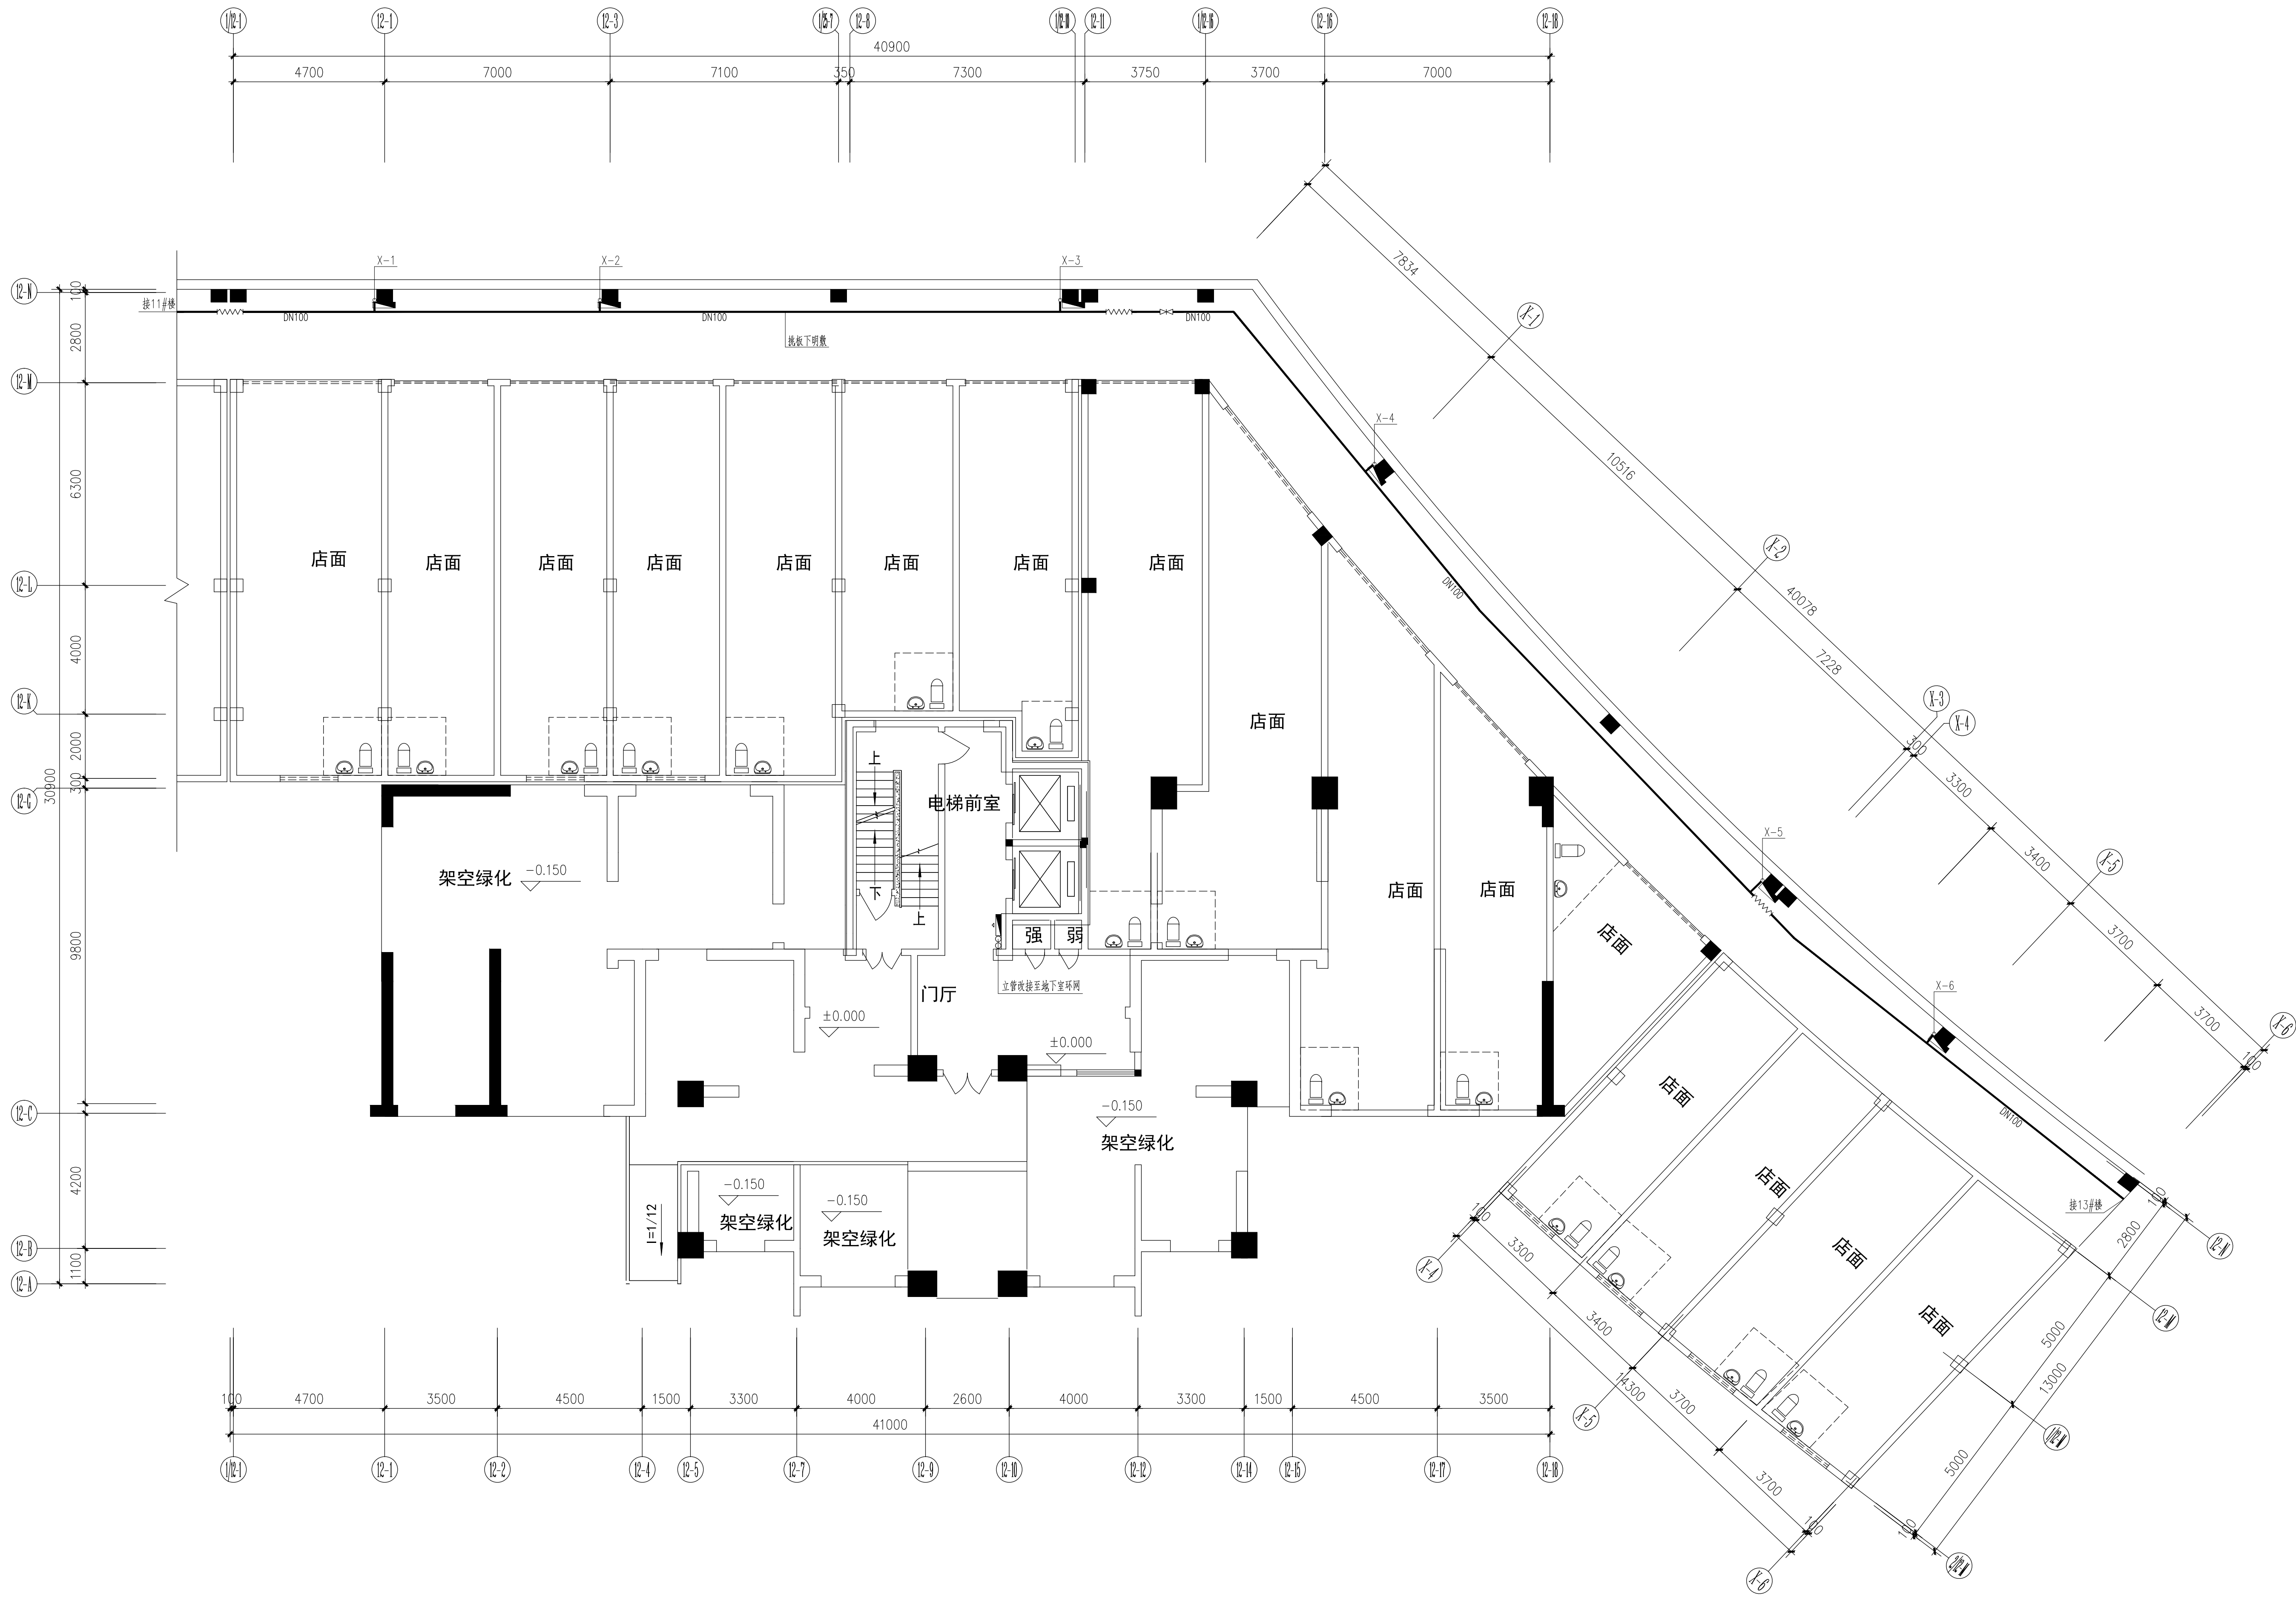

12#楼一层店面消防改造平面图 1:100



中科科航

全过程工程咨询服务商

中科科航工程设计有限公司
 建筑行业（建筑工程）甲级
 风景园林工程设计专项甲级
 公路行业（公路）专业乙级
 证书编号：A151010761
 市政行业（桥梁工程、道路工程、给水工程、
 排水工程）专业乙级；
 证书编号：A251010768

备注:

1. 本图纸若未加盖本公司的出图资质章, 则属无效图纸, 本公司不予承认, 并禁止在施工中使用。
2. 本图纸中若出现使用(刀)具在蓝图上直接进行涂改的行为, 均不是本公司设计人员所为, 本公司不予负责。
3. 本公司拥有本图纸的法定知识产权, 任何单位或个人未经授权, 不得使用本图纸(包括电子文件)进行施工或进行套用、复制、传播出版。
4. 本图纸的最终解释权归本公司所有。

施工图审查批准单位:

施工图审查批准书证号:

四川省建设工程设计出图专用章

图 纸 专 用 章
中 科 科 航 工 程 设 计 有 限 公 司

资质等级范围:工程设计建筑行业(建筑工程)甲级

工程设计风景园林工程专项甲级；工程设计公路行业公路专业乙级

资质证书编号: A151010761 有效期至: 2027年09月28日

注册税务师：吕松青 吕松青税务师

中华人民共和国一级注册建筑师

姓名：陈旭侃

注册号: 5101076-018 

有效期：至2025年9月

注册师执业章：

建设单位:

晋江市池店镇人民政府

项目名称:

2025年晋江市池店镇桥南社区老旧小区改造第一批沙

子项目名称

海丝景城小区改造

图名:

2#楼一层店面消防改造平面图

审 定	罗 雨	
项目负责人	陈旭侃	
专业负责人	宋玉文	
审 核	肖 婷	
校 对	宋玉文	
设 计	彭小凯	
制 图	彭小凯	

工程编号	kh-qz2025-jg02
图 别	水 施
图 号	10
日 期	2025.04
版 本 号	第 1 版

注：所有图纸以版本号数字最大者为最终版本并以此为准。