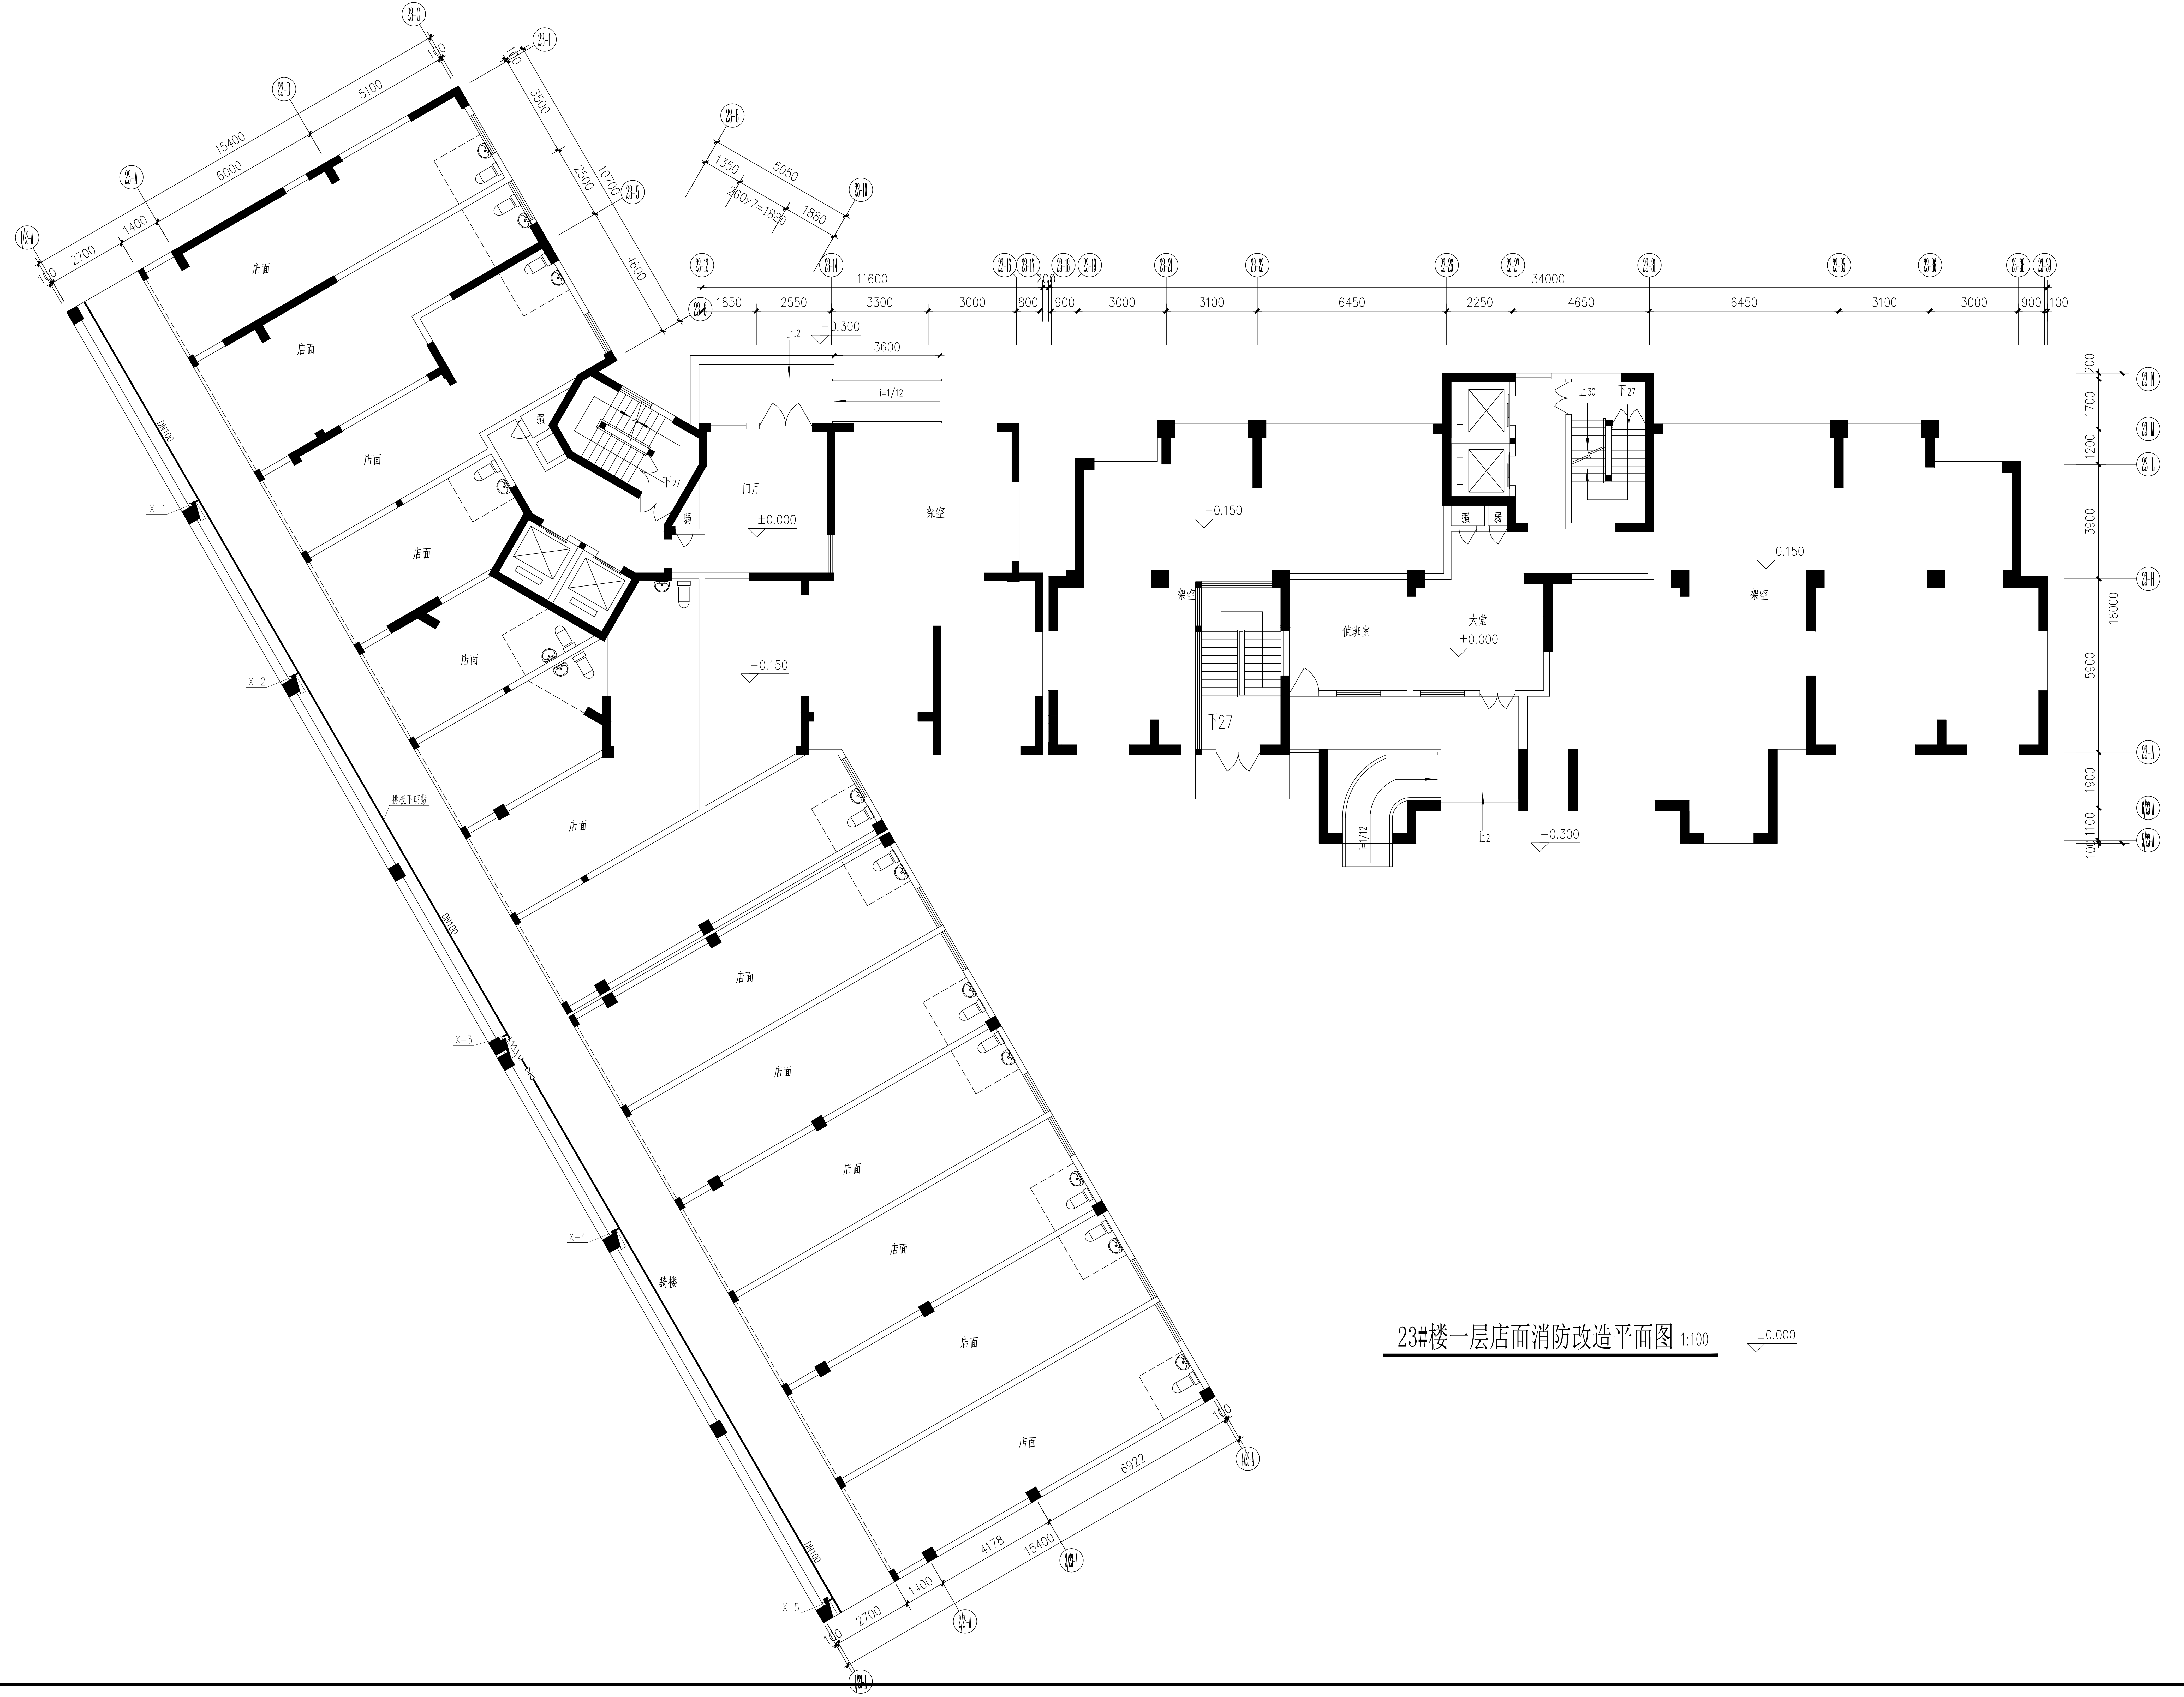
店面
门厅
架空
值班室
大堂
骑楼
±0.000
−0.150
−0.300
上2
下27
上30
i=1/12
15400
6000
5100
2700
1400
3500
2500
10700
4600
1350
5050
1880
11600
34000
1850
2550
3300
3000
800
900
3100
6450
2250
4650
3600
1700
1200
3900
16000
5900
1900
1100
4178
6922

23#楼一层店面消防改造平面图 1:100 ±0.000

全过程工程咨询服务商

中科科航工程设计有限公司
建筑行业（建筑工程）甲级
风景园林工程设计专项甲级
公路行业(公路）专业乙级
证书编号：A151010761
市政行业（桥梁工程、道路工程、给水工程、
排水工程）专业乙级；
证书编号：A251010768

备注:
1. 本图纸若未加盖本公司的出图资质章，则属无效图纸，本公司不予承认，并禁止在施工中使用。
2. 本图纸中若出现使用笔（刀）具在蓝图上直接进行擦写涂改的行为，均不是本公司设计人员所为，本公司不予负责。
3. 本公司拥有本图纸的法定知识产权，任何单位或个人未经授权，不得使用本图纸（包括电子文件）进行施工或进行套用、复制、传播出版。
4. 本图纸的最终解释权归本公司所有。

施工图审查批准单位:

施工图审查批准书证号:

图纸专用章:

四川省建设工程设计出图专用章
中科科航工程设计有限公司
资质等级范围:工程设计建筑行业(建筑工程)甲级
工程设计风景园林工程专项甲级；工程设计公路行业公路专业乙级
资质证书编号:A151010761 有效期至:2027年09月28日

注册师执业章:

中华人民共和国一级注册建筑师
姓 名： 陈旭侃
注册号： 5101076-018
有效期： 至2025年9月

注册师执业章:

建设单位:
晋江市池店镇人民政府

项目名称:
2025年晋江市池店镇桥南社区老旧小区改造第一批次

子项目名称
海丝景城小区改造

图名:
23#楼一层店面消防改造平面图

审 定	罗 雨	罗雨
项目负责人	陈旭侃	
专业负责人	宋玉文	
审 核	肖 婷	
校 对	宋玉文	
设 计	彭小凯	
制 图	彭小凯	
工程编号	kh-qz2025-jg02	
图 别	水 施	
图 号	14	
日 期	2025.04	
版 本 号	第 1 版	

注：所有图纸以版本号数字最大者为最终版本并以此为准。