


专业	姓名	日期	专业	姓名	日期
设计	陈旭侃		设计	陈旭侃	
审核	肖婷		审核	肖婷	
校对	宋玉文		校对	宋玉文	
制图	彭小凯		制图	彭小凯	
专业	姓名	日期	专业	姓名	日期
设计	陈旭侃		设计	陈旭侃	
审核	肖婷		审核	肖婷	
校对	宋玉文		校对	宋玉文	
制图	彭小凯		制图	彭小凯	

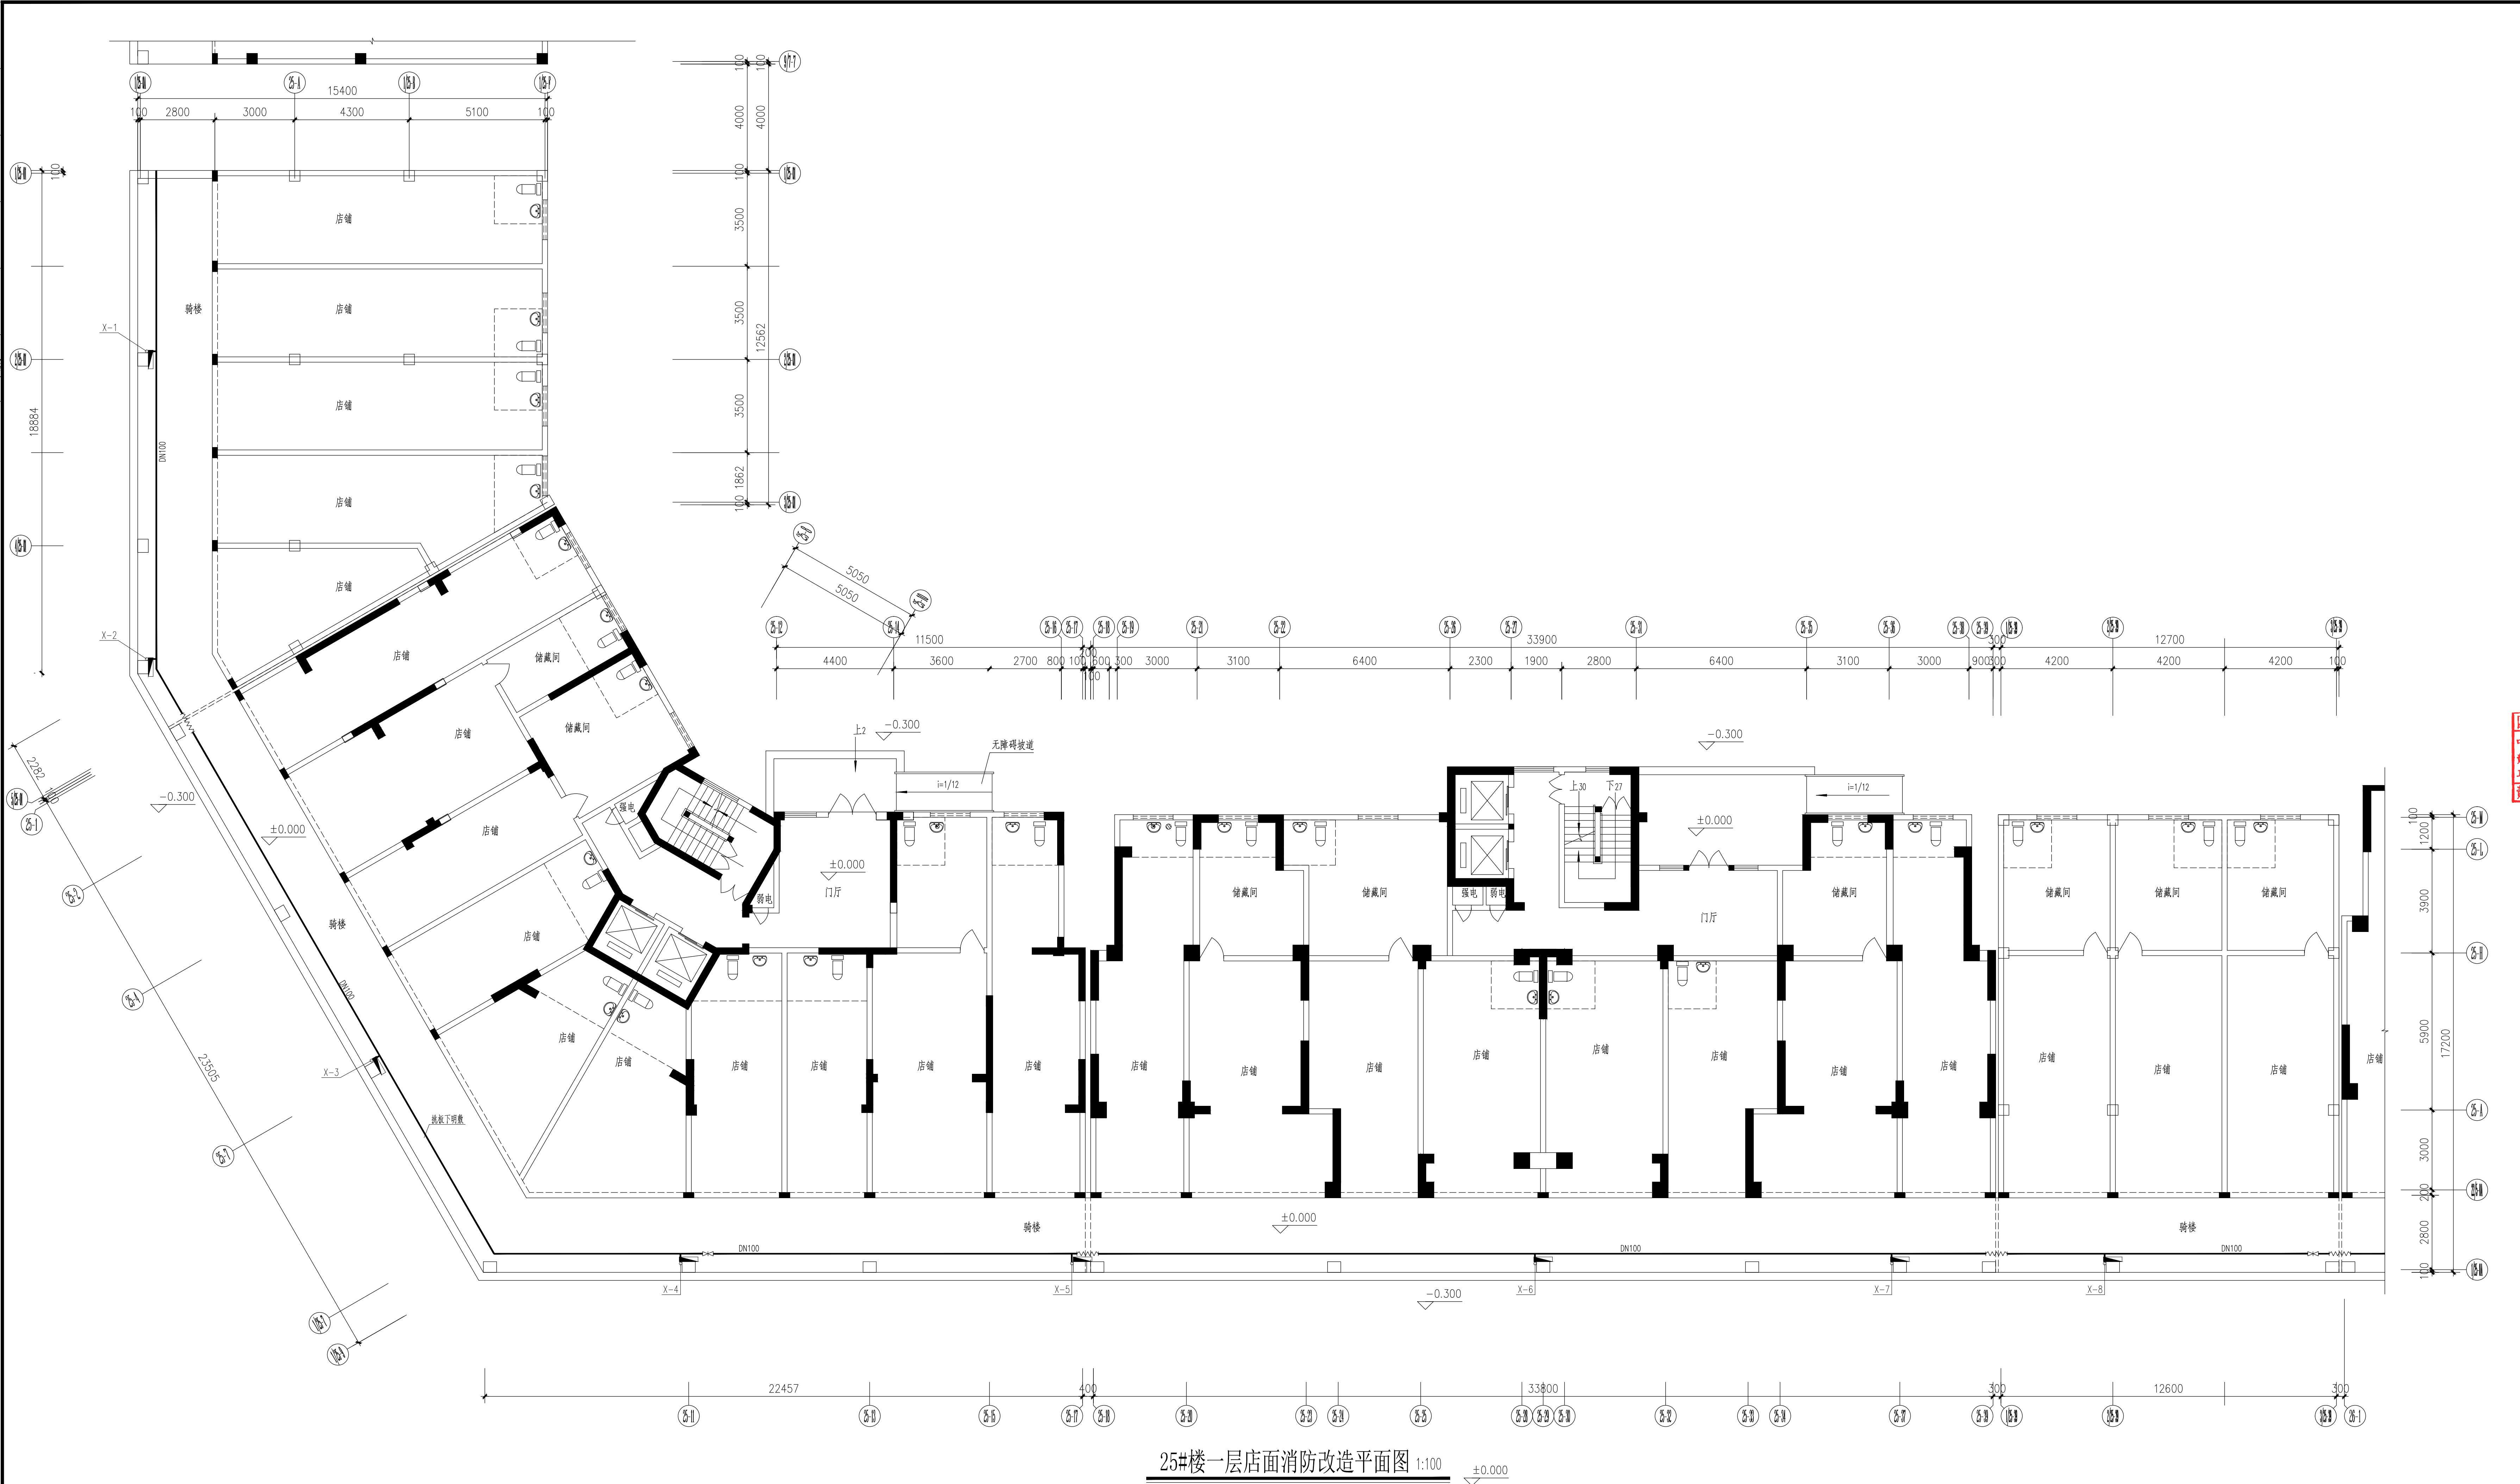

CS

SN

中利航

全过程工程咨询服务商

中利航工程设计有限公司

建筑行业（建筑工程）甲级

风景园林工程设计专项甲级

公路行业（公路）专业乙级

证书编号：A151010761

市政行业（桥梁工程、道路工程、给水工程、排水工程）专业乙级；

证书编号：A251010768

备注：

1. 本图纸若未加盖本公司的出图章，则属无效图，本公司不予承认，并禁止在施工现场使用。

2. 本图纸中若出现错漏（如有）请在图上直接进行修改，修改的行为均不是本公司设计人员所为，本公司不予负责。

3. 本公司拥有本图纸的法定知识产权，任何单位和个人未经授权，不得将本图纸（包括电子文件）进行施工或进行使用、复制、传播、出版。

4. 本图纸的著作权归本公司所有。

施工图审查合格单位：

施工图审查合格证书号：

四川省建设工程设计图专用章

中利航工程设计有限公司

资质等级范围：工程设计建筑行业（建筑工程）甲级

工程设计风景园林工程专项甲级；工程设计公路行业专业乙级

资质证书编号：A151010761 有效期至：2027年09月28日

中华人民共和国一级注册建筑师

姓名：陈旭侃

注册号：5101076-018

有效期：至2025年9月

注册执业专业：

建设单位：

晋江市池店镇人民政府

项目名称：

2025年晋江市池店镇桥南社区老旧小区改造第一批次

子项目名称

海丝景城小区改造

图名：

25#楼一层店面消防改造平面图

审 定	罗 雨	肖 雨
项目负责人	陈旭侃	陈旭侃
专业负责人	宋玉文	宋玉文
审 核	肖 婷	肖 婷
校 对	宋玉文	宋玉文
设 计	彭小凯	彭小凯
制 图	彭小凯	彭小凯

工程编号	kh-qz2025-jg02
图 别	水 施
图 号	16
日 期	2025. 04
版 本 号	第 1 版

注：所有图纸以版本号数字最大者为最终版本并以此为准。