


专业	姓名	日期	专业	姓名	日期
建筑			电气		
结构			暖通		
给排水					

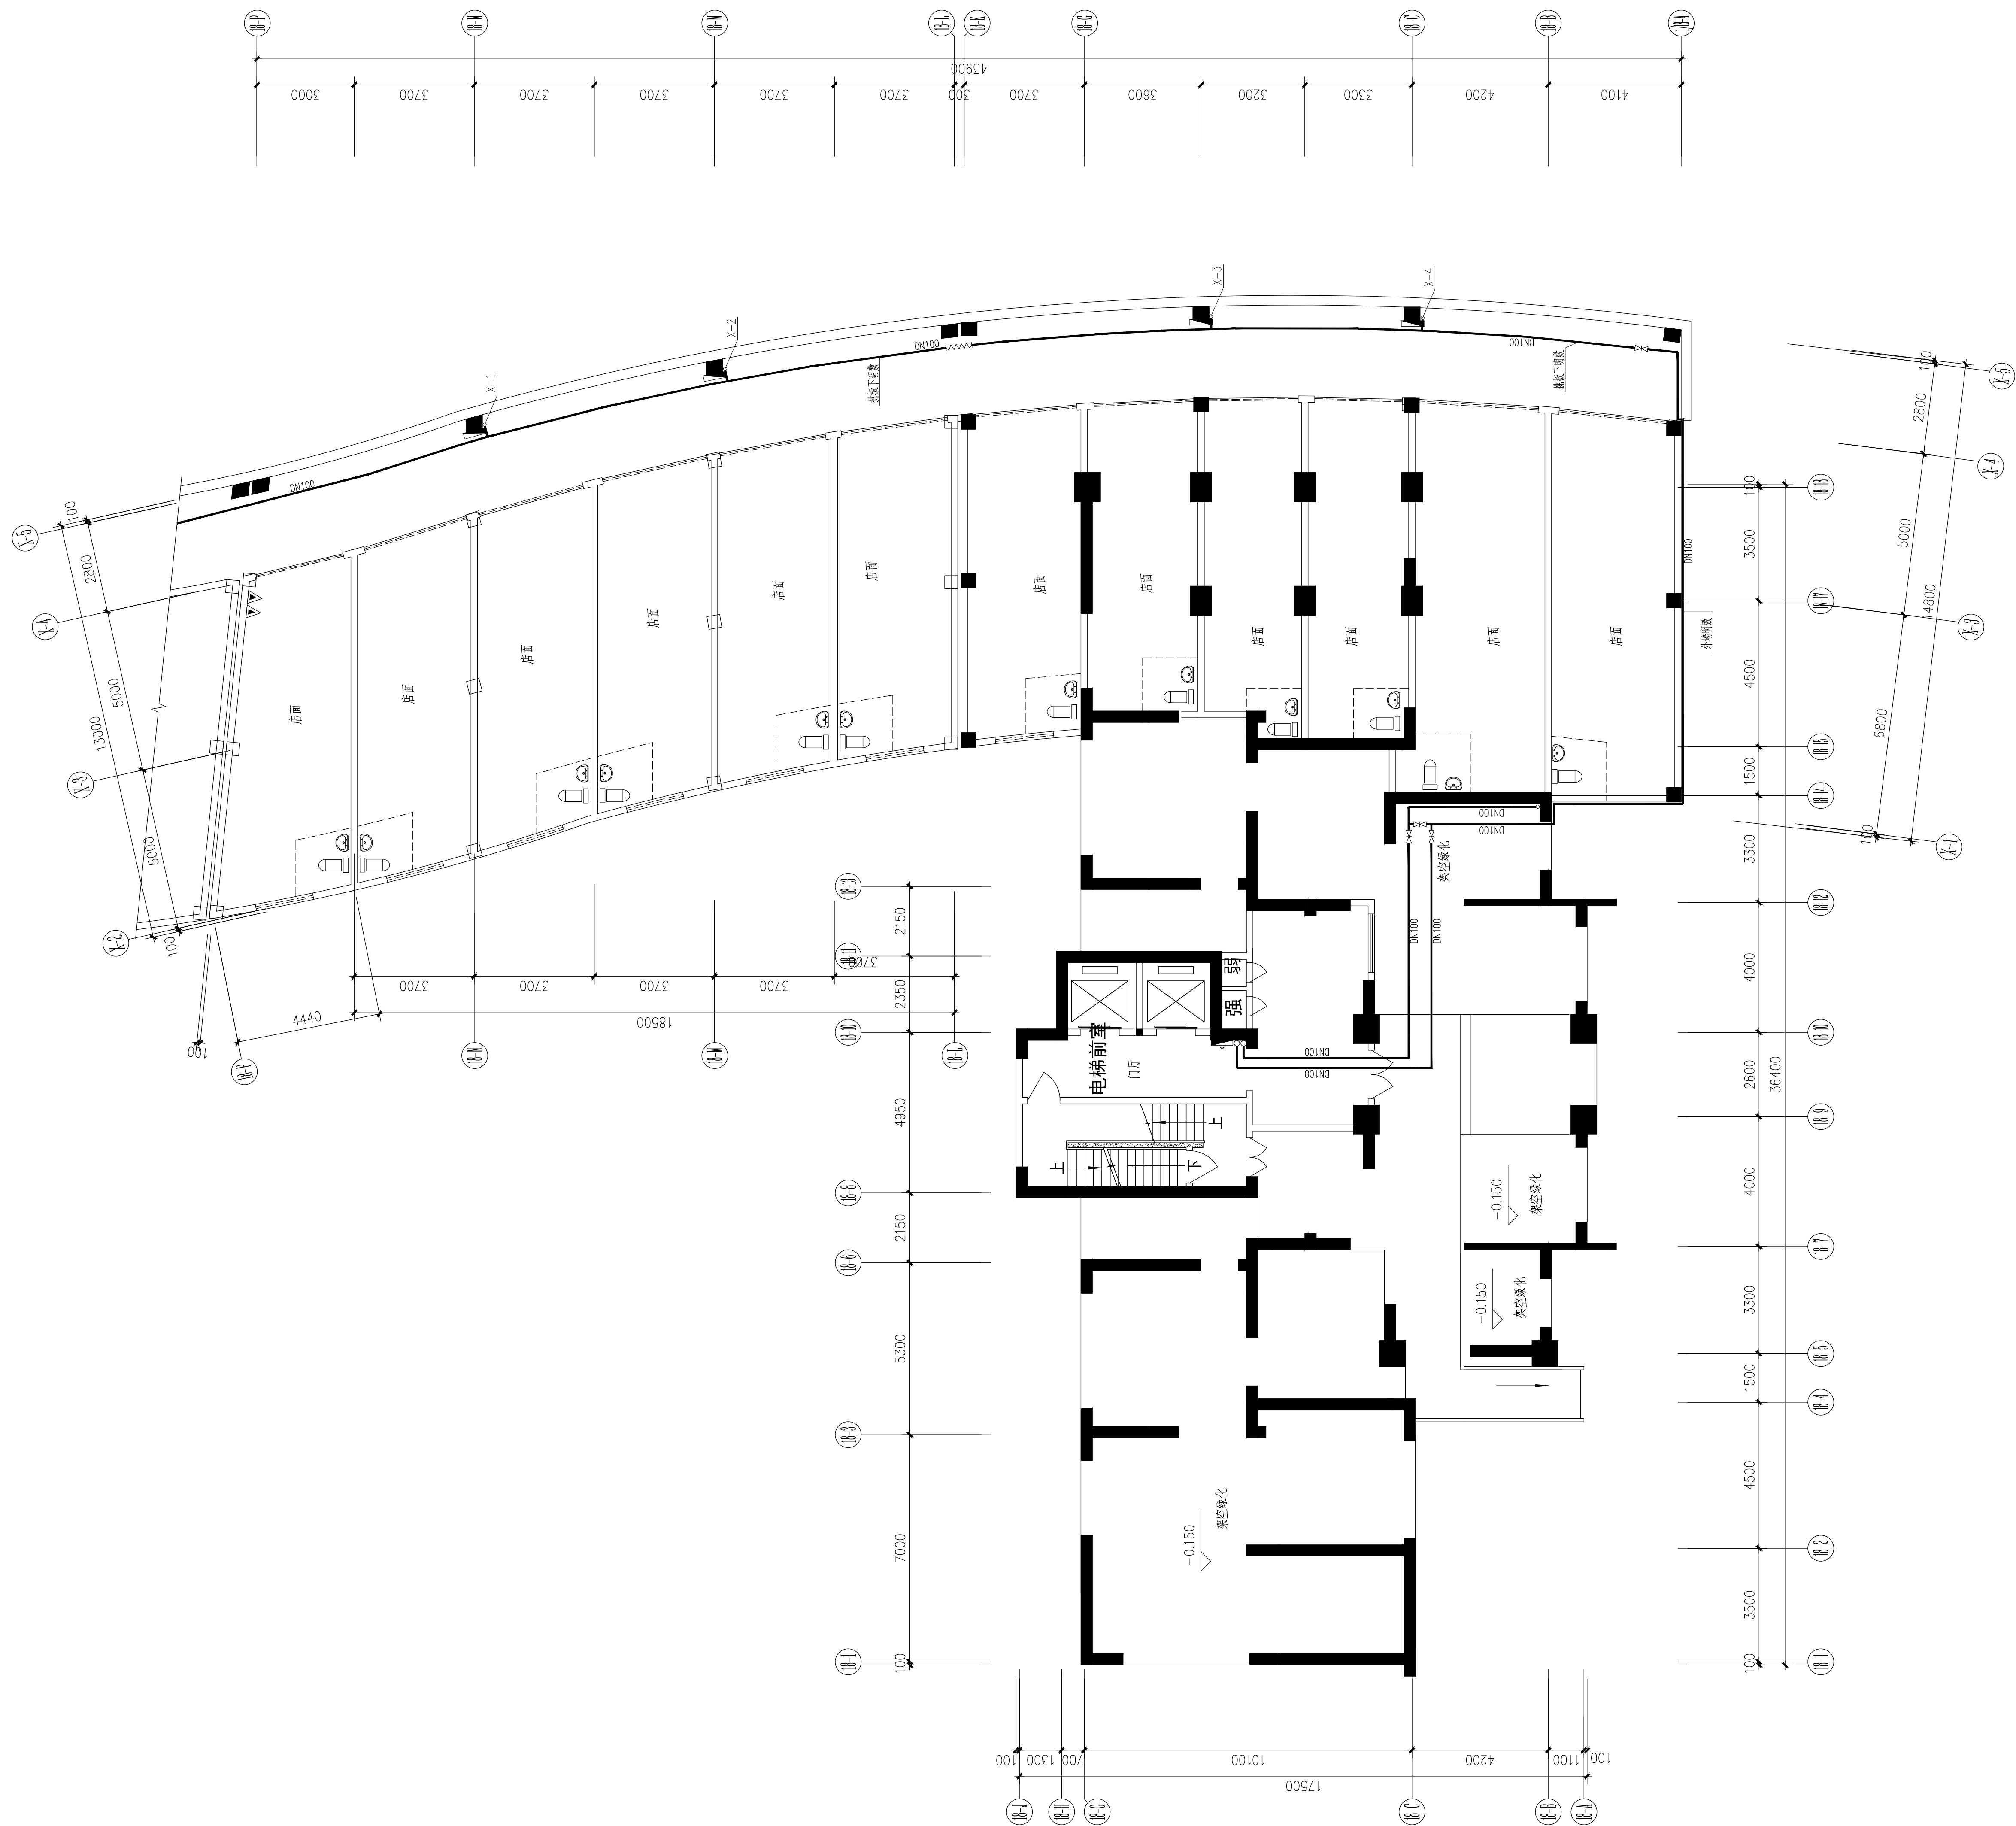

18#楼一层店面消防改造平面图 1:100



中科科航

全过程工程咨询服务商

中利科航工程设计有限公司  
建筑行业（建筑工程）甲级  
风景园林工程设计专项甲级  
公路行业（公路）专业乙级  
证书编号：A151010761  
市政行业（桥梁工程、道路工程、给水工程、  
排水工程）专业乙级；  
证书编号：A251010768

备注:

1. 本图纸若未加盖本公司的出图资质章, 则属无效图纸, 本公司不予承认, 并禁止在施工现场使用。
2. 本图纸中若出现使用笔、刀等在蓝图上直接进行书写涂改的行为, 均不是本公司设计人员所为, 本公司不予负责。
3. 本公司拥有本图纸的法定知识产权, 任何单位或个人未经授权, 不得使用本图纸 (包括电子文件) 进行施工或进行套用、复制、传播、出版。
4. 本图纸的最终解释权归本公司所有。

施工图审查批准单位:

施工图审查批准书证号:

四川省建设工程设计出图专用章

中国航空工程设计有限公司

资质等级范围:工程设计建筑行业(建筑工程)甲级

工程设计风景园林工程专项甲级·工程设计公路行业公路专业乙级

游历证书编号: 1151010761 有效期至: 2027年09月28日


注册执业印章：中华人民共和国一级注册建筑师

姓 名 陆 祖 保

姓名: 陈旭凯  
学号: 5101076 010

注册号: 5101076-018

有效期：至2025年9月

注册师执业章：

建设单位:

晋江市池店镇人民政府

项目名称:

2025年晋江市池店镇桥南社区老旧小区改造第一批次

子项目名称

## 海丝景城小区改造

图名:

18#楼一层店面消防改造平面图

审 定	罗 雨	罗雨
项目负责人	陈旭侃	陈旭侃
专业负责人	宋玉文	宋玉文
审 核	肖 婷	肖婷
校 对	宋玉文	宋玉文
设 计	彭小凯	彭小凯
制 图	彭小凯	彭小凯

工程编号	kh-qz2025- jg02
------	-----------------

图 别	水 施
图 号	21
-----	----

日 期	2025 04
-----	---------

版 次 号	第 1 版
-------	-------

注：所有图纸以版木号数字最大者为最终版本并以此为准。