
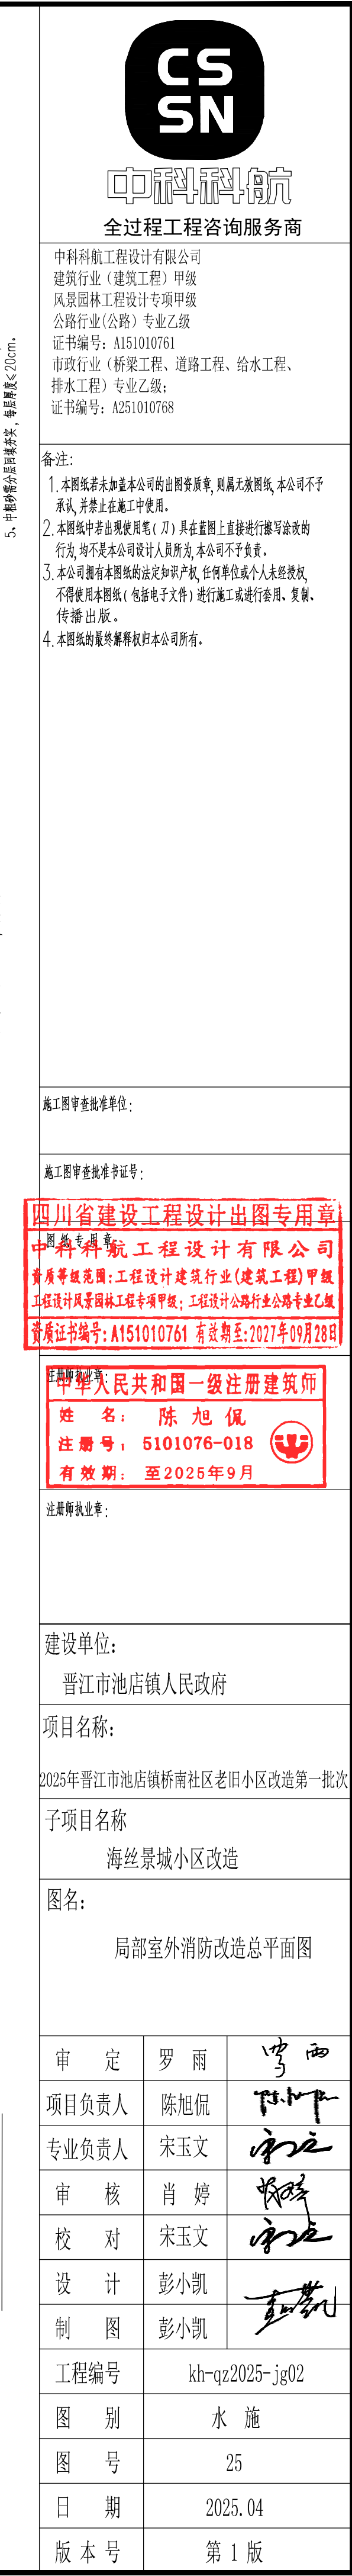
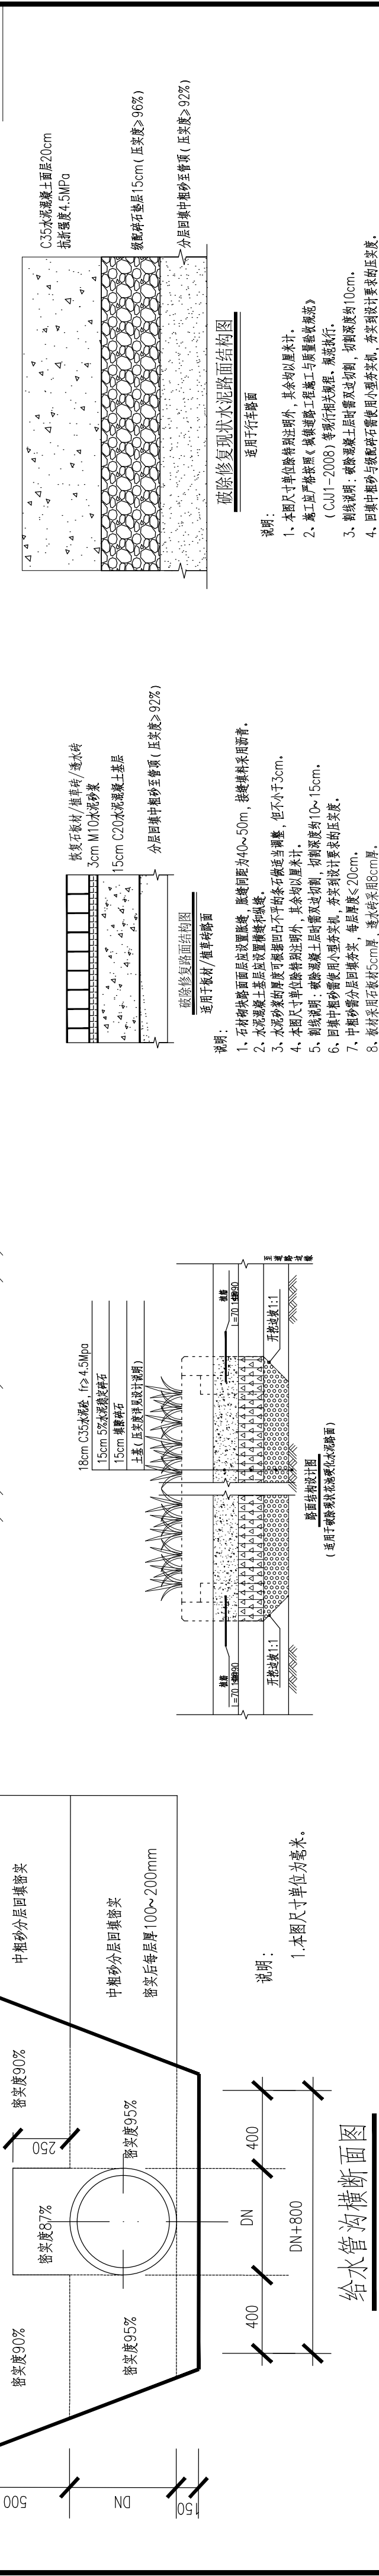


专业	姓名	日期	专业	姓名	日期
建筑			电气		
结构			暖通		
给排水					

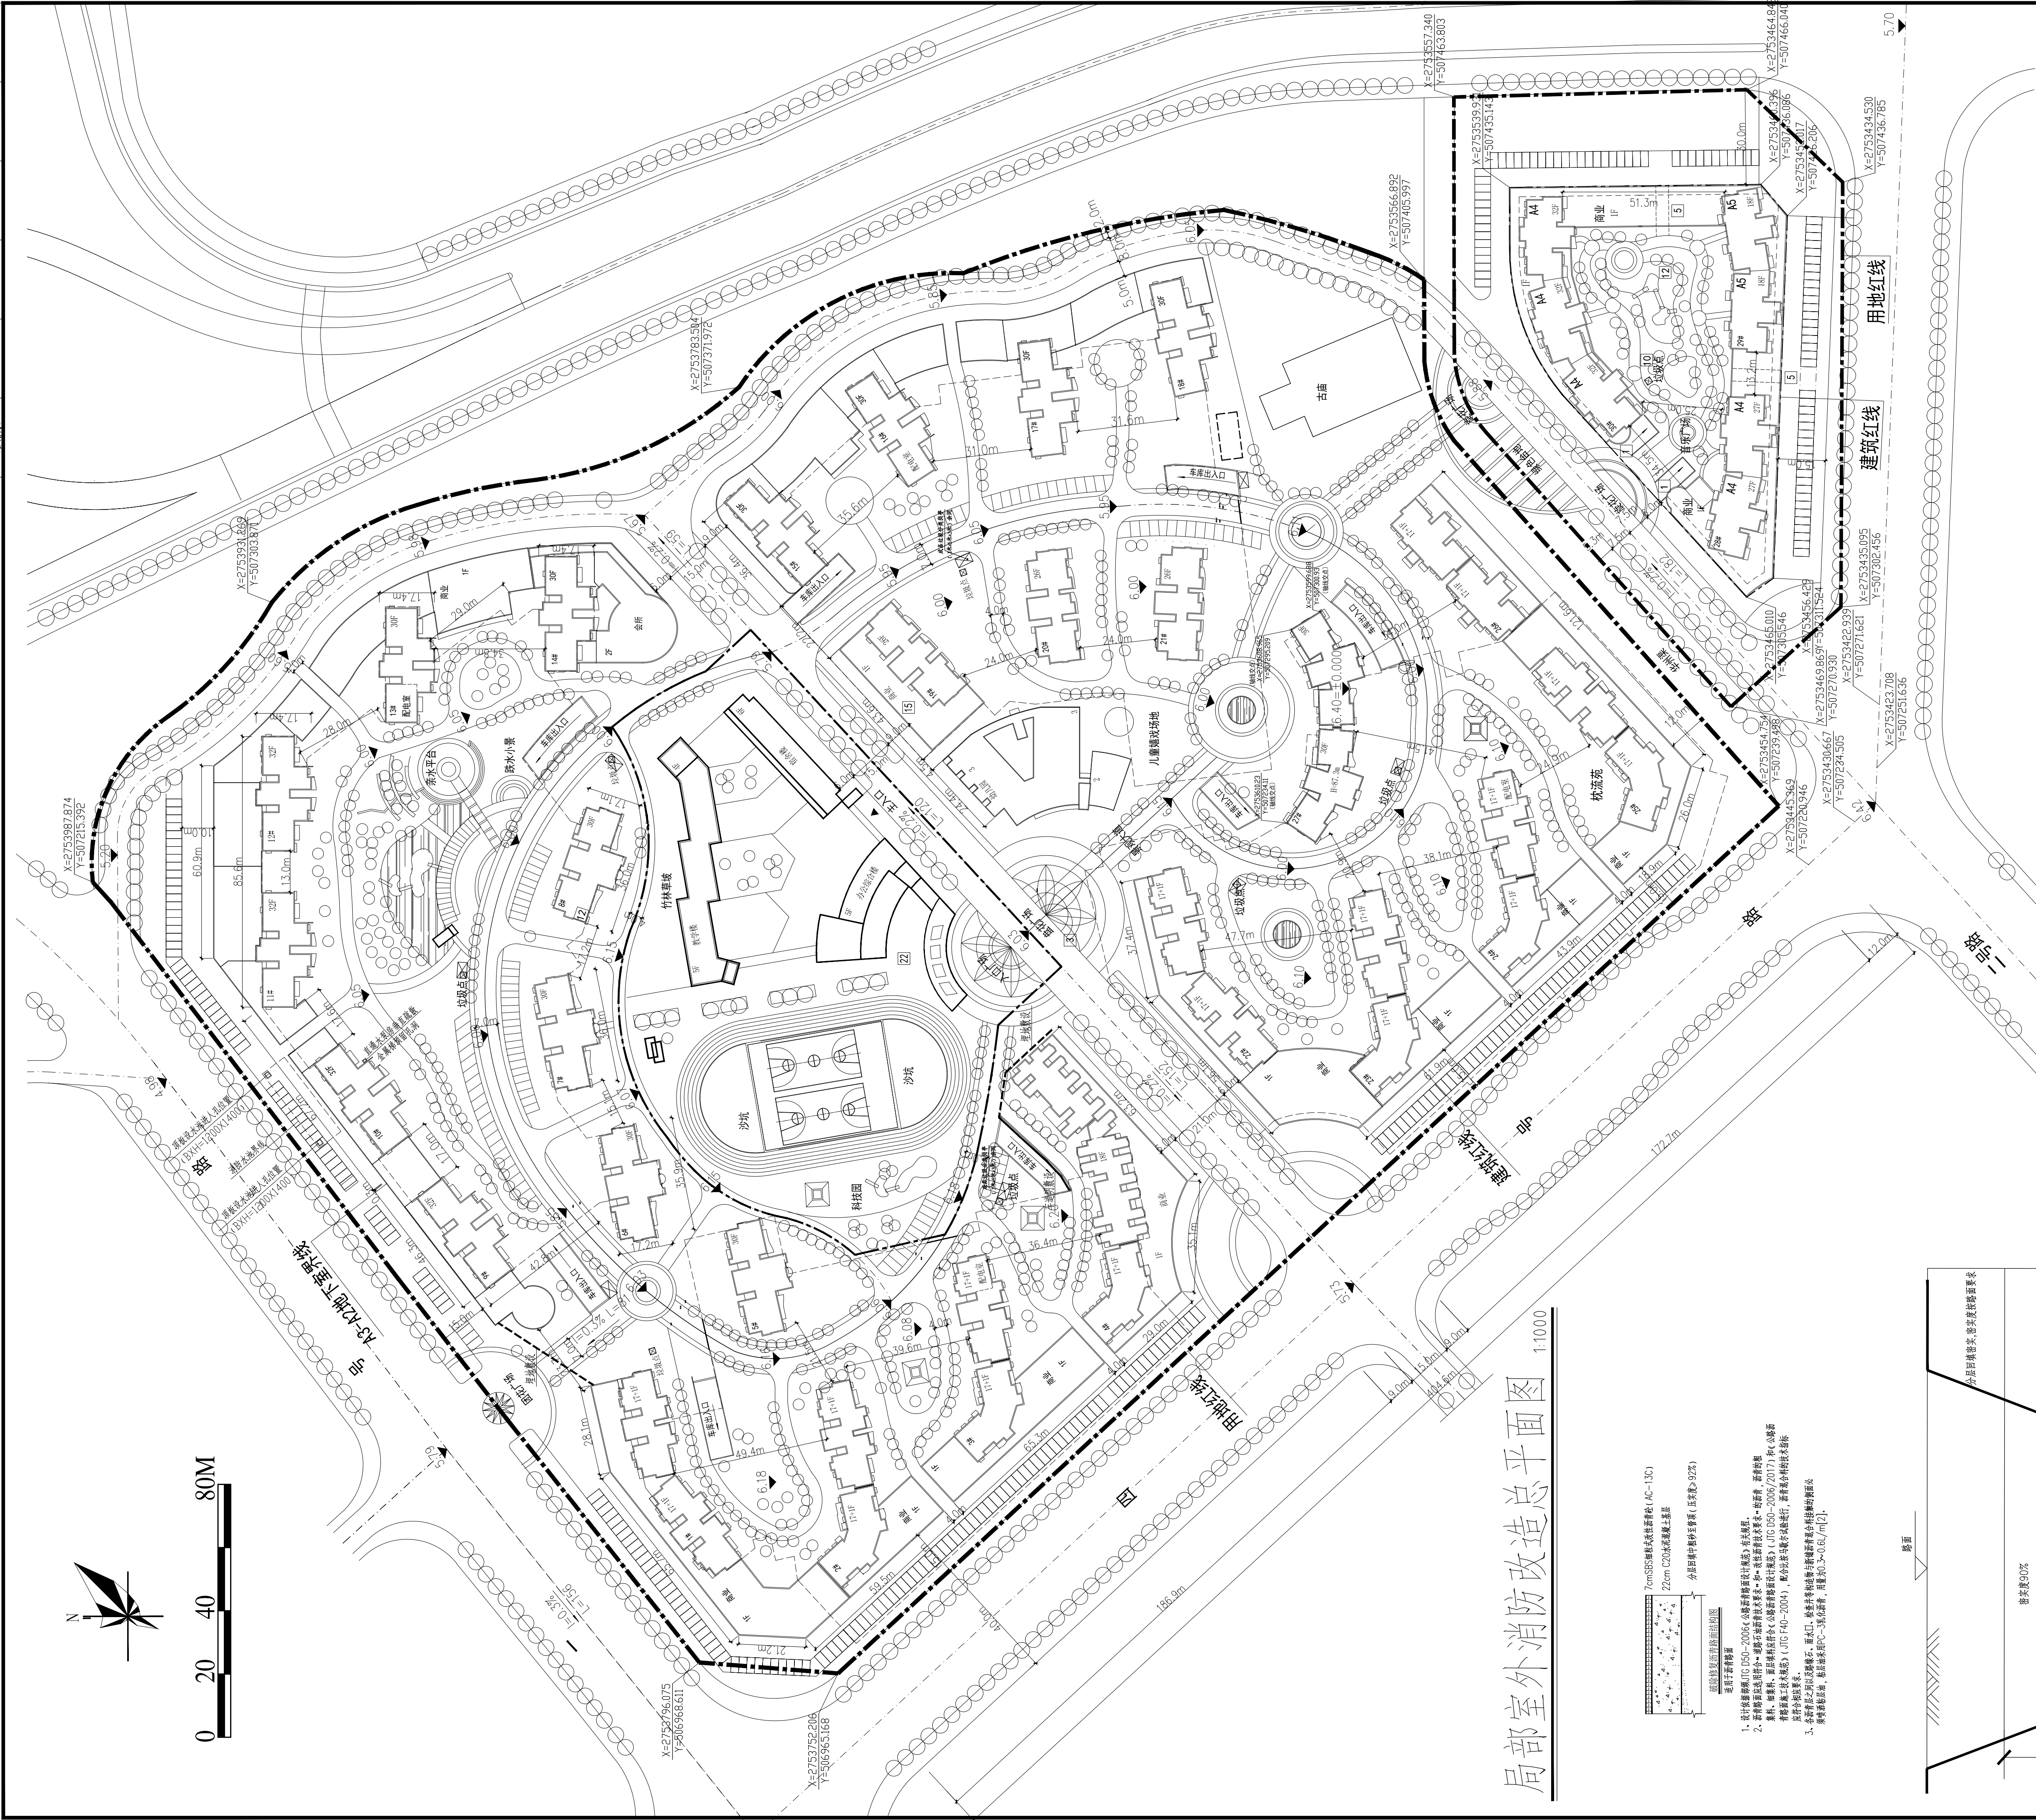

注：所有图纸以版本号数字最大者为最终版本并以此为准。