专业	实名	专业	签名	专业	专业	签名	日期
建筑		建筑		电气	电气		
结构		结构		暖通	暖通		
给排水		给排水					

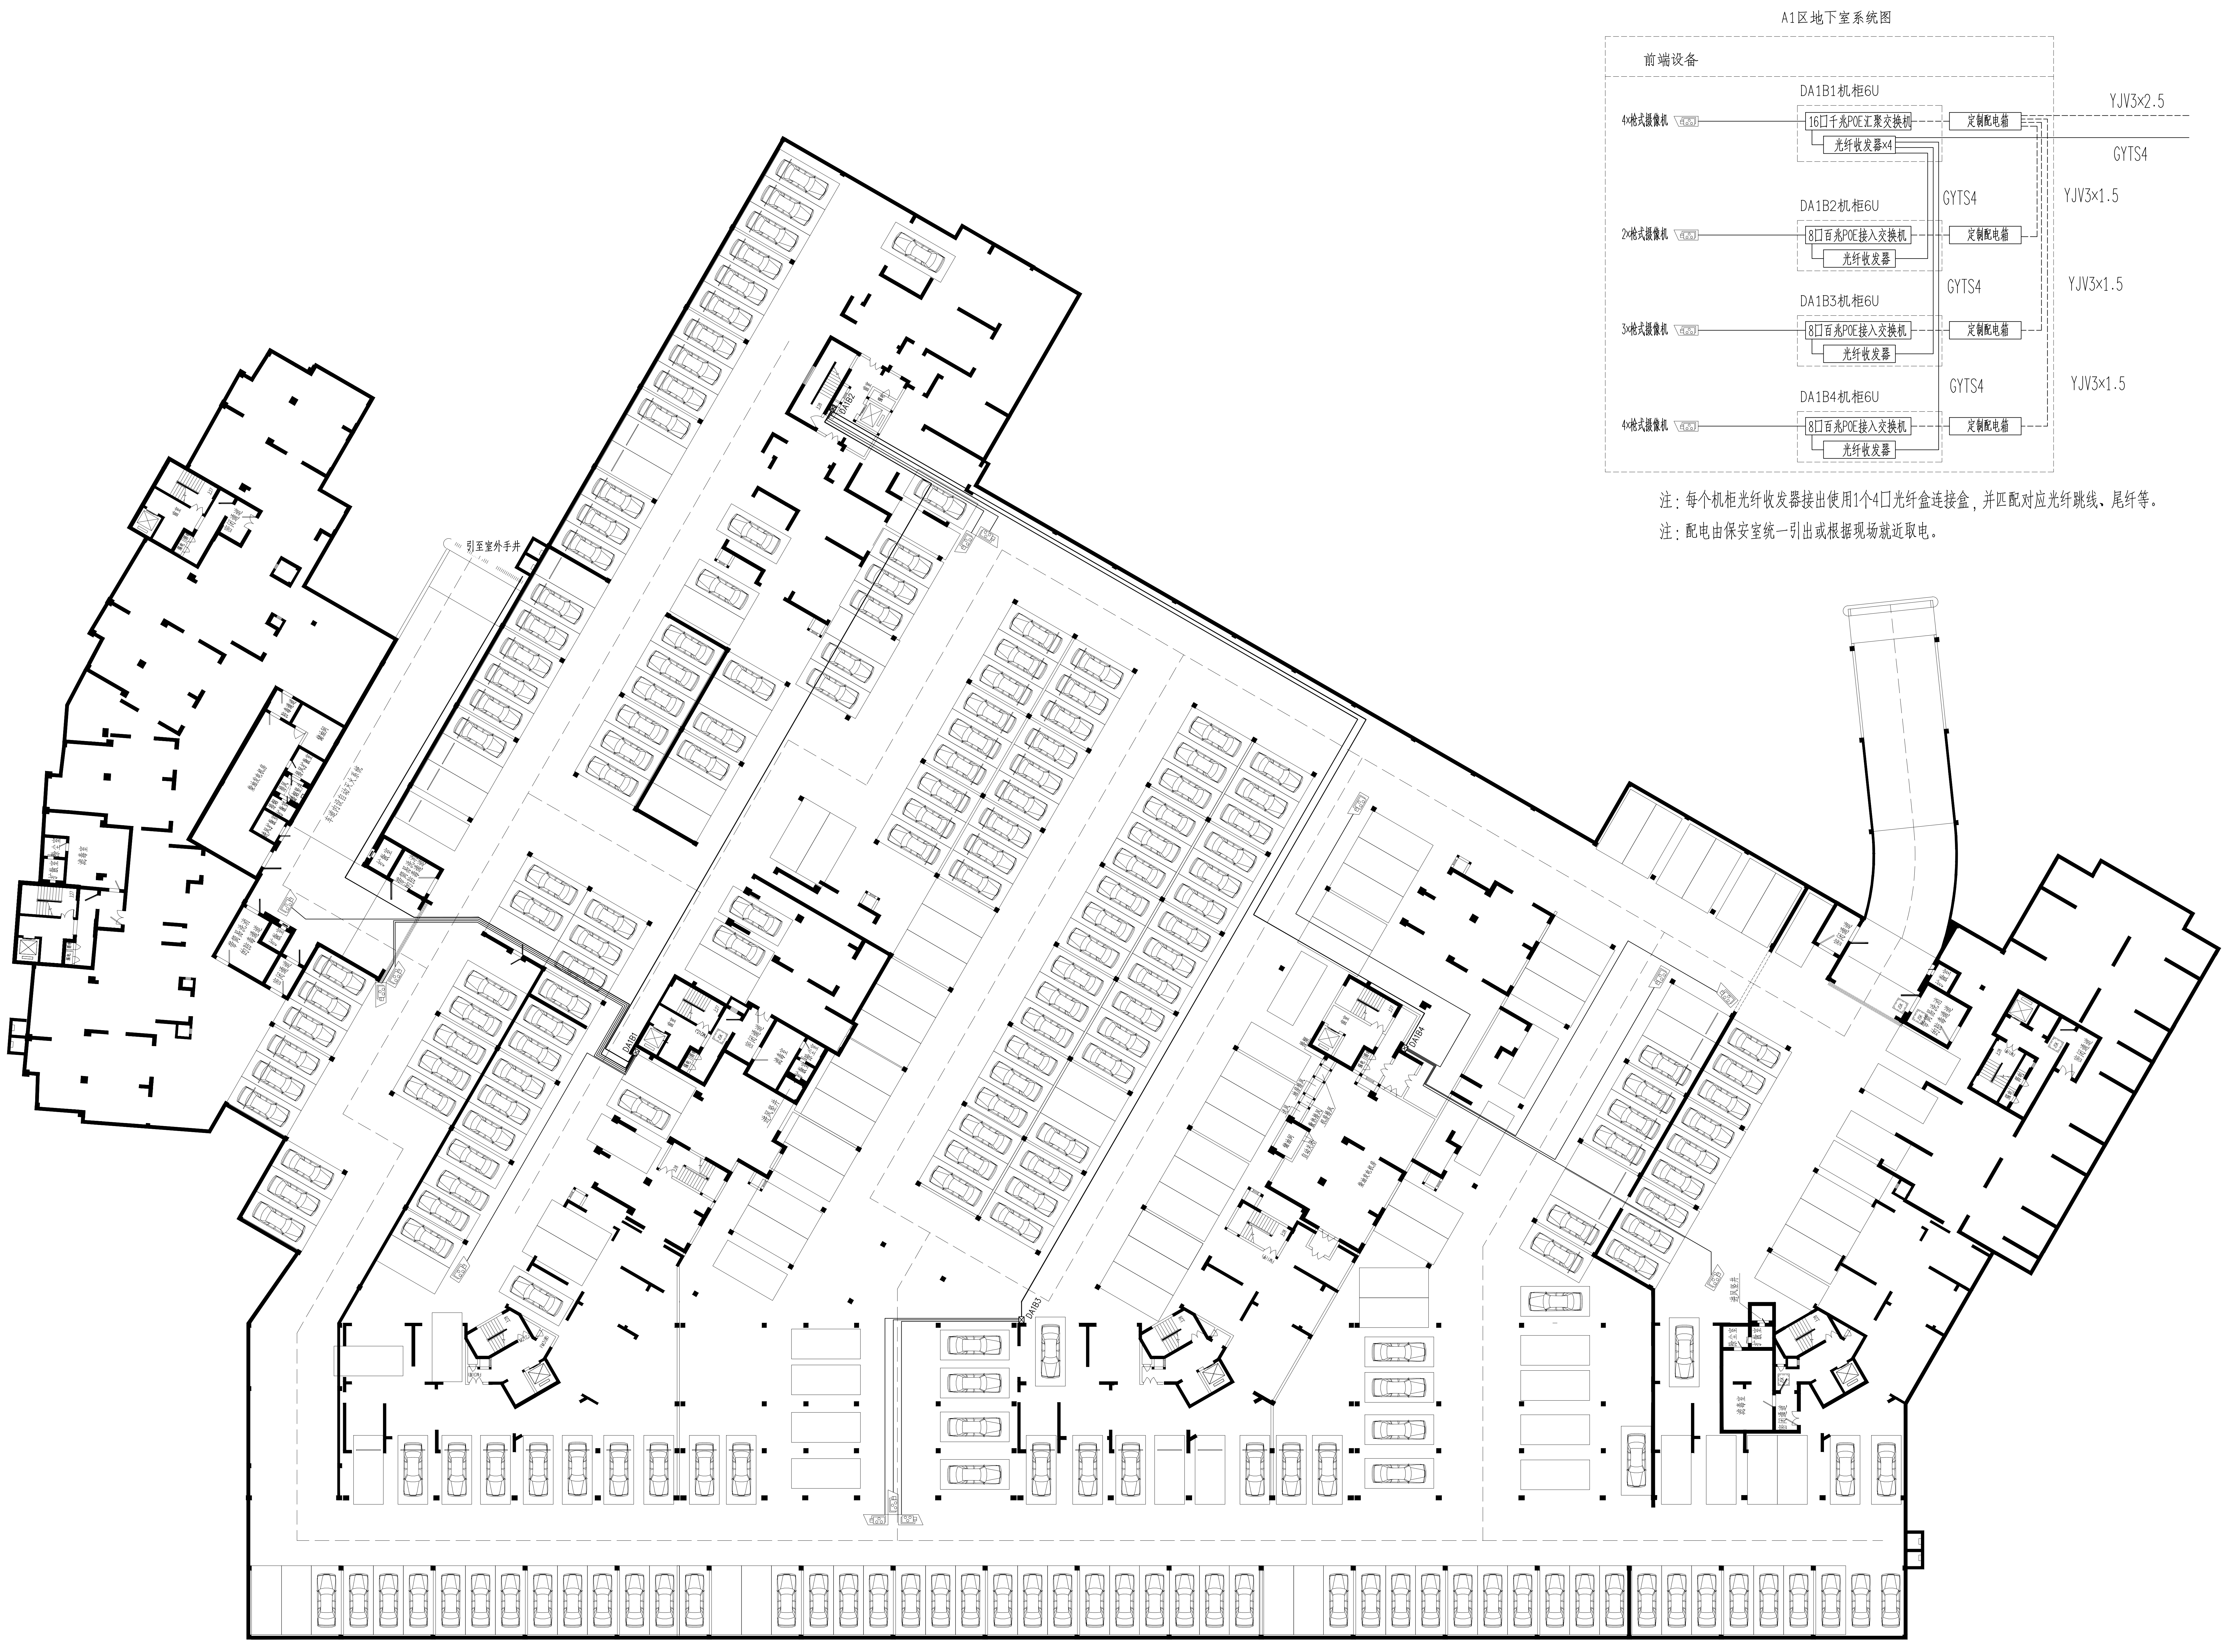
前端设备
4×枪式摄像机
2×枪式摄像机
3×枪式摄像机
4×枪式摄像机
DA1B1机柜6U
16口千兆POE汇聚交换机
光纤收发器×4
DA1B2机柜6U
DA1B3机柜6U
DA1B4机柜6U
8口百兆POE接入交换机
光纤收发器
定制配电箱
YJV3×2.5
GYTS4
YJV3×1.5
引至室外手井

A1区地下室系统图

注：每个机柜光纤收发器接出使用1个4口光纤盒连接盒，并匹配对应光纤跳线、尾纤等。

注：配电由保安室统一引出或根据现场就近取电。

A1区地下室监控平面图 1:300

序号	图例	图例说明	安装说明
1	▭	枪式摄像机	UTP5e/PVC20/WC、CC/3M壁装
2	—	分支管道	PVC20
3	—	主干管道	2*SC32
4	☒	机柜/设备箱	6U机柜壁挂
5			
6			

CS
SN
中科科航
全过程工程咨询服务商

中科科航工程设计有限公司
建筑行业（建筑工程）甲级
风景园林工程设计专项甲级
公路行业(公路) 专业乙级
证书编号：A151010761
市政行业（桥梁工程、道路工程、给水工程、排水工程）专业乙级；
证书编号：A251010768

备注:
1. 本图纸若未加盖本公司的出图资质章，则属无效图纸，本公司不予承认，并禁止在施工中使用。
2. 本图纸中若出现使用笔（刀）具在蓝图上直接进行擦写涂改的行为，均不是本公司设计人员所为，本公司不予负责。
3. 本公司拥有本图纸的法定知识产权，任何单位或个人未经授权，不得使用本图纸（包括电子文件）进行施工或进行套用、复制、传播出版。
4. 本图纸的最终解释权归本公司所有。

施工图审查批准单位：

施工图审查批准书证号：

四川省建设工程设计出图专用章
中科科航工程设计有限公司
资质等级范围：工程设计建筑行业（建筑工程）甲级
工程设计风景园林工程专项甲级；工程设计公路行业公路专业乙级
资质证书编号：A151010761 有效期至：2027年09月28日

图纸专用章：

注册师执业章：

中华人民共和国一级注册建筑师
姓 名： 陈旭侃
注册号： 5101076-018
有效期： 至2025年9月

注册师执业章：

建设单位：
晋江市池店镇人民政府

项目名称：
2025年晋江市池店镇桥南社区老旧小区改造第一批次

子项目名称
海丝景城小区改造

图名：
A1区地下室监控平面图

审 定	董玉扬	董玉扬
项目负责人	陈旭侃	
专业负责人	张苏刚	张苏刚
审 核	安宏君	安宏君
校 对	张苏刚	张苏刚
设 计	王 玮	王玮
制 图	王 玮	
工程编号	kh-qz2025-jg02	
图 别	智 施	
图 号	DX-01	
日 期	2025.04	
版本号	第 1 版	

注：所有图纸以版本号数字最大者为最终版本并以此为准。