


立	文	名	姓	姓	牌	表	站	製	日
專	建	建	建	氣	氣	出	氣		
業	結	內	水	眼	通	廠	通		
培	結	水	水						
師	培	水	水						

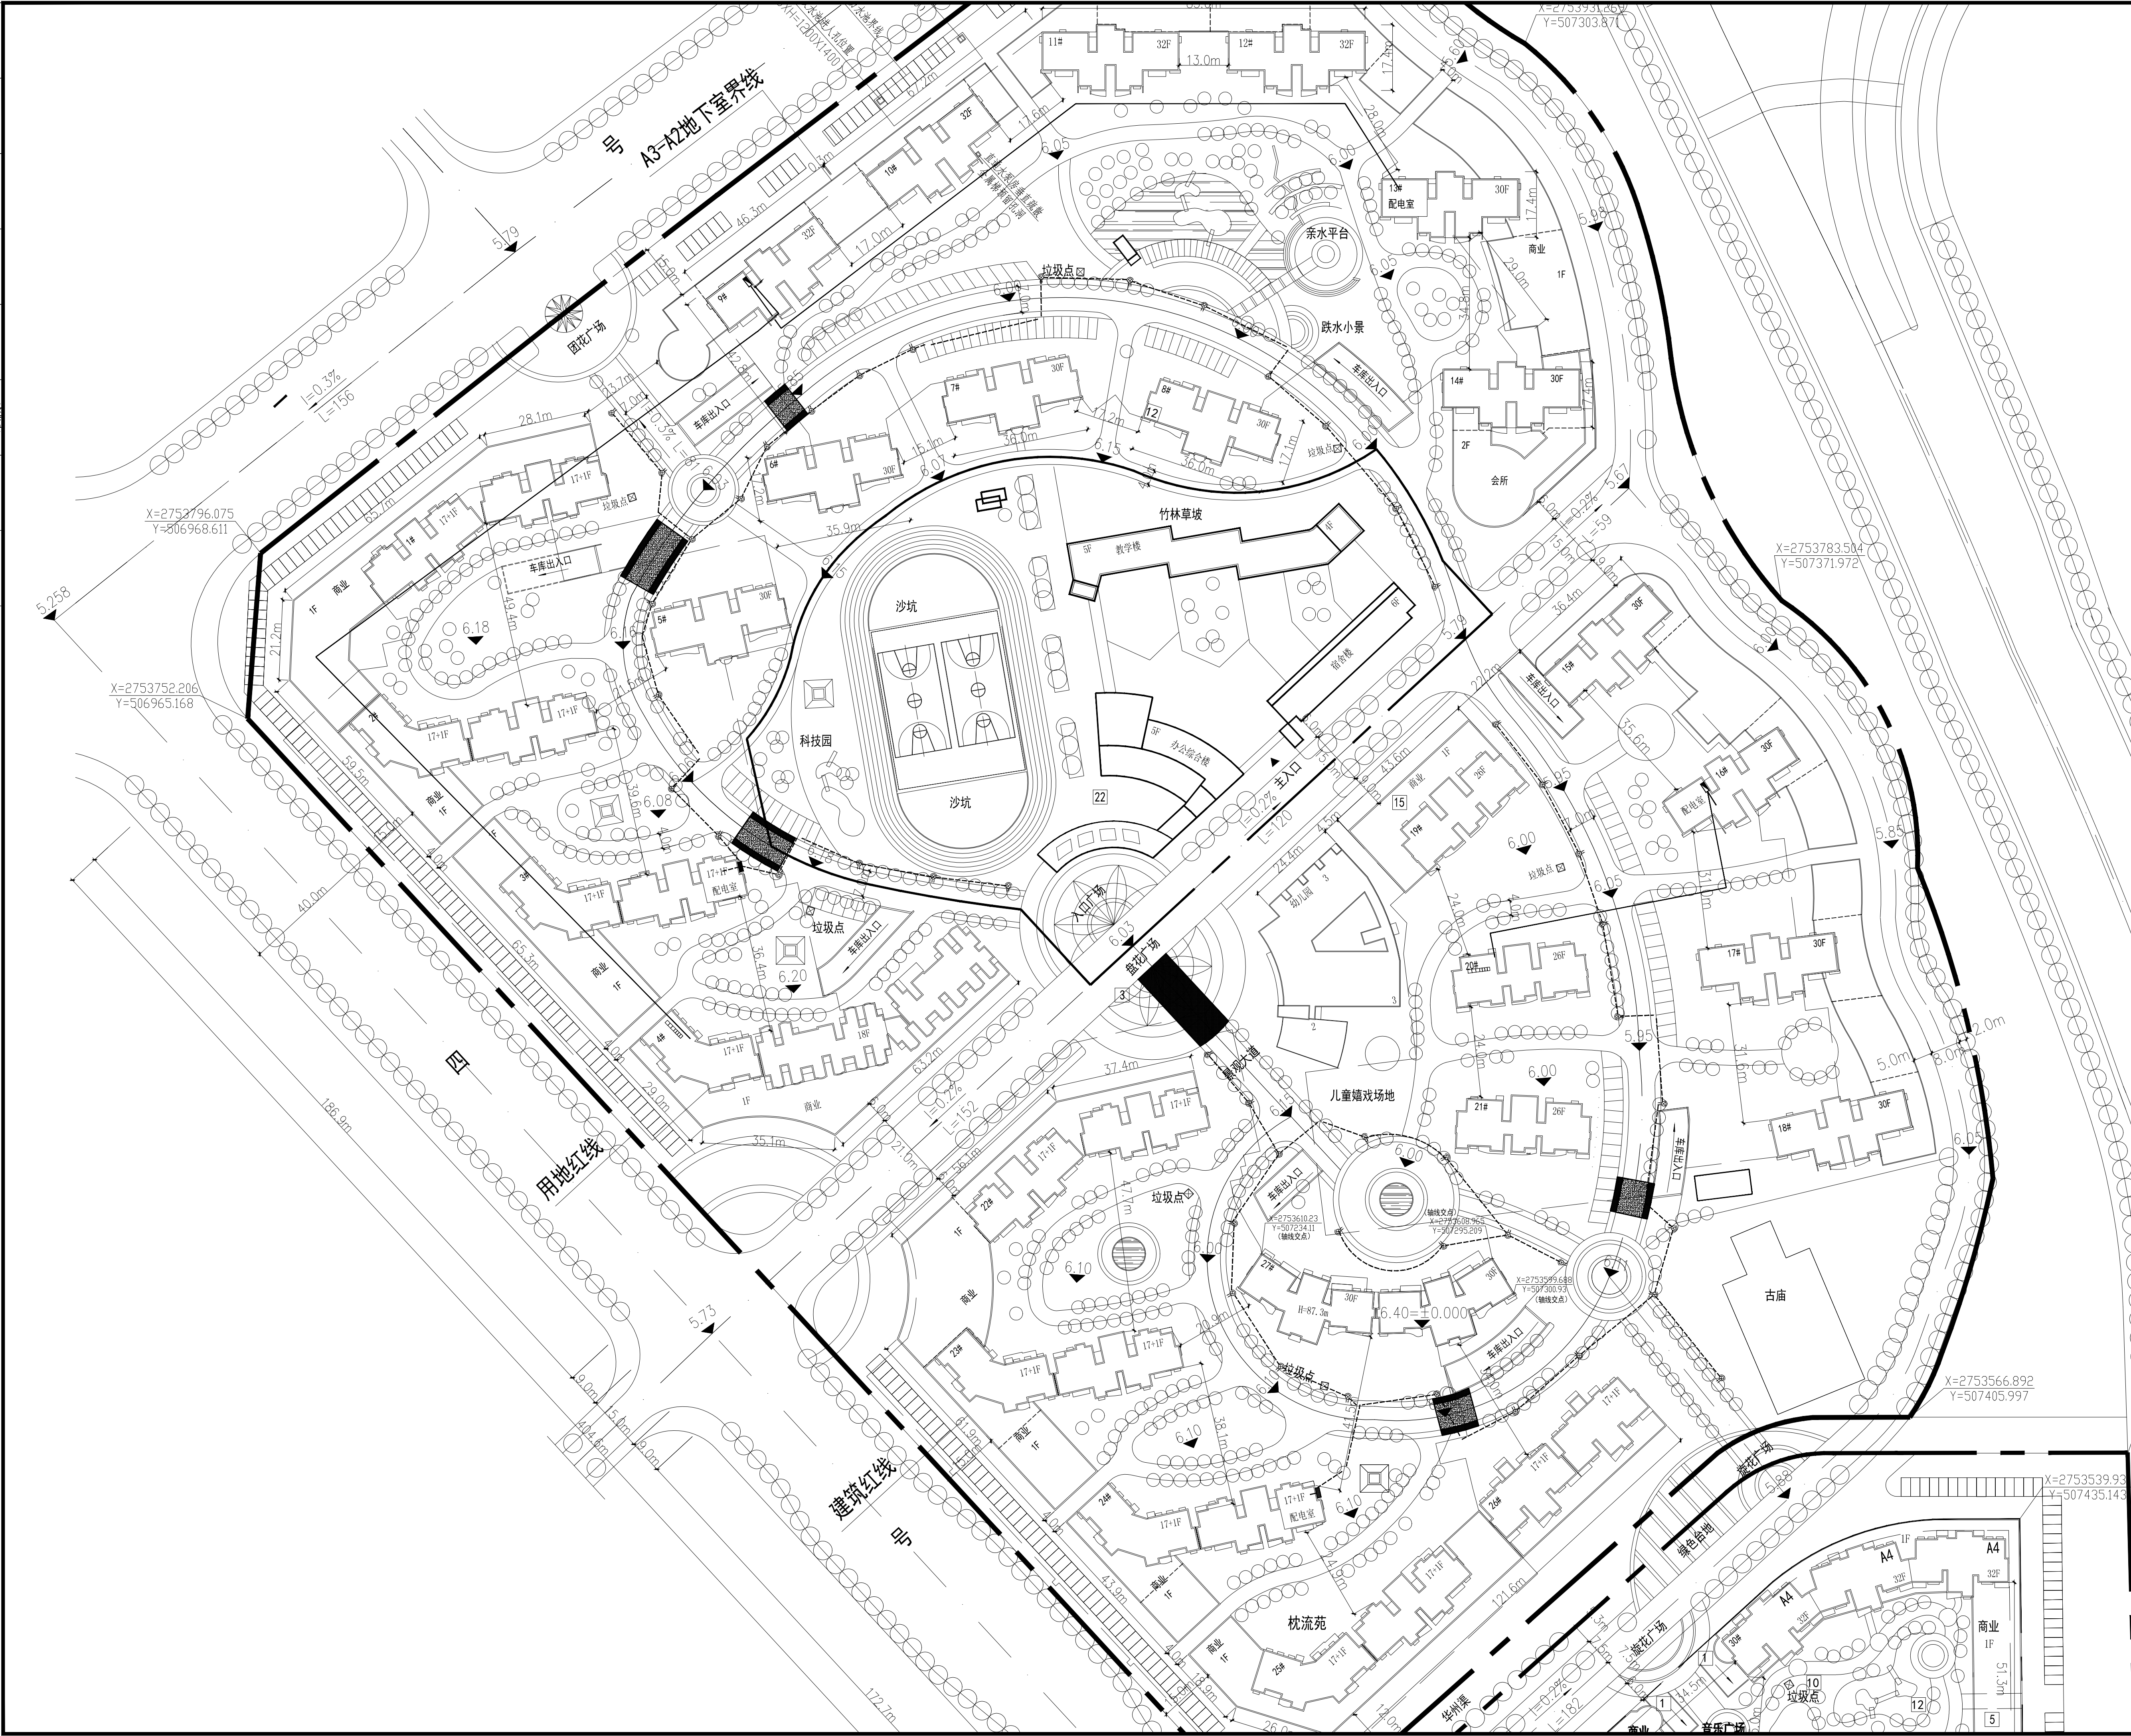

中 科 航

全过程工程咨询服务商

中科科创工程设计有限公司  
建筑行业（建筑工程）甲级  
风景园林工程设计专项甲级  
公路行业（公路）专业乙级  
证书编号：A151010761  
市政行业（桥梁工程、道路工程、给水工程、  
排水工程）专业乙级；  
证书编号：A251010768

注：  
 本图纸若未加盖本公司的出图资质章，则属无效图纸，本公司不予承认，并禁止在施工图中使用。  
 本图纸中若出现使用笔（刀）具在蓝图上直接进行擦写涂改的行为，均不是本公司设计人员所为，本公司不予负责。  
 本公司拥有本图纸的法定知识产权，任何单位或个人未经授权不得对本图纸（包括电子文件）进行施工或进行套用、复制、传播出版。  
 本图纸的最终解释权归本公司所有。

工图审查批准单位:

工图审查批准书证号:

四川省建设工程设计出图专用章

**中科长航工程设计有限公司**  
 资质等级范围: 工程设计建筑行业(建筑工程)甲级  
 工程设计风景园林工程专项甲级; 工程设计公路行业公路专业乙级  
 资质证书编号: A151010761 有效期至: 2027年09月28日

中华人民共和国一级注册建筑师

姓名： 陈旭侃  
注册号： 5101076-018  
有效期： 至2025年9月

注册师执业章：

建设单位：  
晋江市池店镇人民政府

项目名称:

25年晋江市池店镇桥南社区老旧小区改造第一批沙

子项目名称

## 海丝景城小区改造

图名:

### 路灯照明平面图

审 定	董玉扬	董玉扬
项目负责人	陈旭侃	陈旭侃
专业负责人	张苏刚	张苏刚
审 核	安宏君	安宏君
校 对	张苏刚	张苏刚
设 计	王 玮	王 玮
制 图	王 玮	王 玮

工程编号	kh-qz2025-ig01
------	----------------

图 别	由

图 号	D-
-----	----

日 期	2025.04
-----	---------

版 次 号	第 1 版
-------	-------

：所有图纸以版本号数字最大者为最终版本并以此为准。