





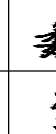
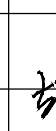

|     |    |     |    |    |    |    |    |
|-----|----|-----|----|----|----|----|----|
| 市上  | 文名 | 姜建强 | 技能 | 招聘 | 专业 | 姓名 | 日期 |
| 理类  |    | 建设  |    | 电气 | 电机 |    |    |
| 材料  |    | 结构  |    | 暖通 | 暖通 |    |    |
| 给排水 |    | 给排水 |    |    |    |    |    |



一栋 ①-50—①-01 立面图

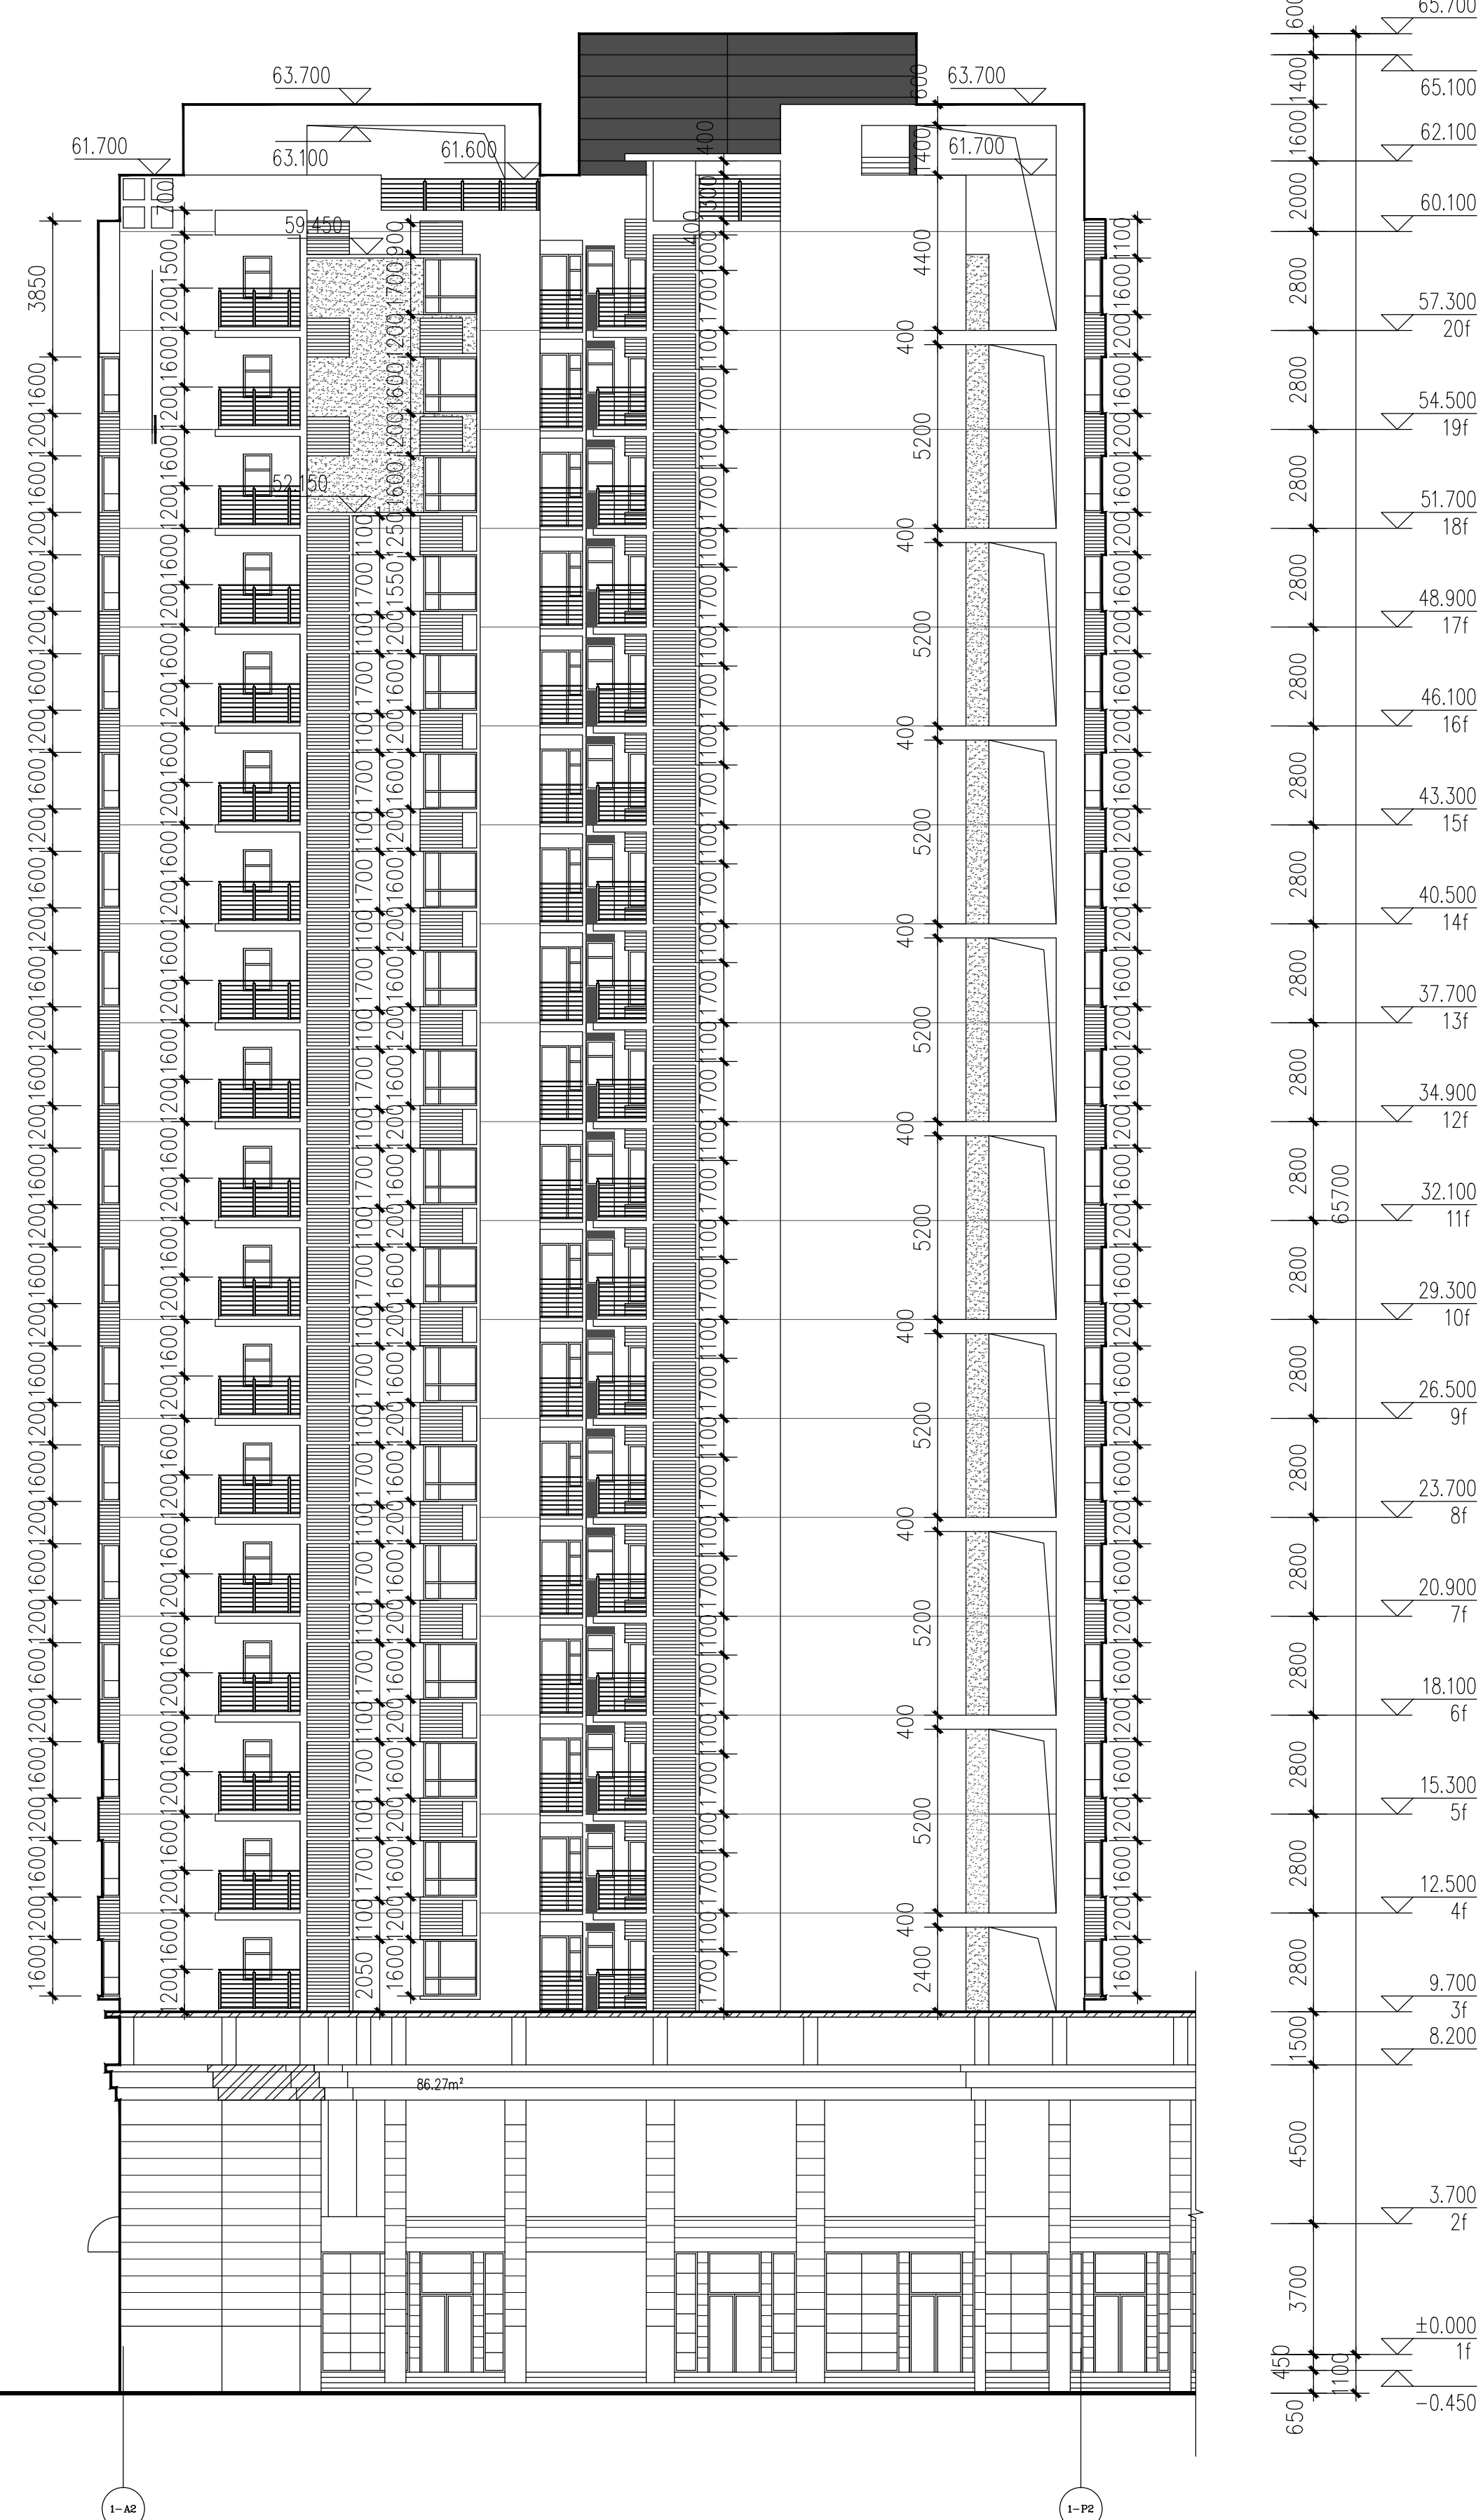

一栋 ①-A2—①-P2 立面图 1:150

|   |                |   |
|---|----------------|---|
| <div><div><div>CS<br/>SN</div><div>中科科航工程航</div><div>全过程工程造价服务商</div></div><div>中科科航工程设计有限公司<br/>建筑行业（建筑工程）甲级<br/>风景园林工程设计专项甲级<br/>公路行业（公路）专业乙级<br/>证书编号：A15100761<br/>市政行业（桥隧工程、道路工程、给水工程、排水工程）专业乙级；<br/>证书编号：A251010768</div></div> |                |   |
| <p>注：<br/>1、本图纸若未加盖本公司的出图资质章，则属无效图纸，本公司不予承认，并禁止在施工现场使用。<br/>2、本图纸仅供单位使用，（7）具有重图上直接进行篡改涂改的行为，均不属于本公司设计人员所为，本公司不予负责。<br/>3、本公司拥有本图纸的法定知识产权，任何单位或个人未经授权，不得使用本图纸（包括电子文件）进行施工或进行套用、复制、传播出售。<br/>4、本图纸的最终解释权归本公司所有。</p>                     |                |   |
| 施工图审查批准单位：  |                |   |
| 施工图审查批准证书号：   |                |   |
| <div>四川省建设工程设计出图专用章<br/>中科科航工程设计有限公司<br/>甲级<br/>设计风景园林工程专业甲级；工程设计公路专业乙级<br/>证书编号：A151010761 有效期至：2027年09月28日</div>  |                |   |
| <div>中华人民共和国一级注册建筑师<br/>姓名：陈旭倪<br/>注册号：5101076-018<br/>有效期至：至2025年9月</div>  |                |   |
| 注册执业专业：   |                |   |
| 建设单位：<br>晋江市池店镇人民政府   |                |   |
| 项目名称：<br>2025年晋江市池店镇桥南社区老旧小区改造第一批次  |                |   |
| 子项目名称<br>锦洲瑞苑小区改造   |                |   |
| 图名：<br>1#立面图一   |                |   |
| 审 定   | 从军英            |  |
| 项目负责人   | 陈旭倪            |  |
| 专业负责人   | 黄德志            |  |
| 审 核   | 魏军强            |  |
| 校 对   | 刘晨曦            |  |
| 设 计   | 赵祥森            |  |
| 制 图   | 赵祥森            |   |
| 工程编号  | kh-qz2025-jg02 |   |
| 图 别   | 建 施            |   |
| 图 号   | 1-01           |   |
| 日 期   | 2025.04        |   |
| 版 本 号   | 第 1 版          |   |

注:所有图纸以版本号数字最大者为最终版本并以此为准。