


专业	姓名	职称	日期	备注	日期
建筑	陈旭侃	注册建筑师		建筑	
结构	黄德志	注册结构师		结构	
暖通	魏军强	注册暖通师		暖通	
给排水	刘晨曦	注册给排水师		给排水	
电气	赵祥森	注册电气师		电气	
园林	陈旭侃	注册园林师		园林	

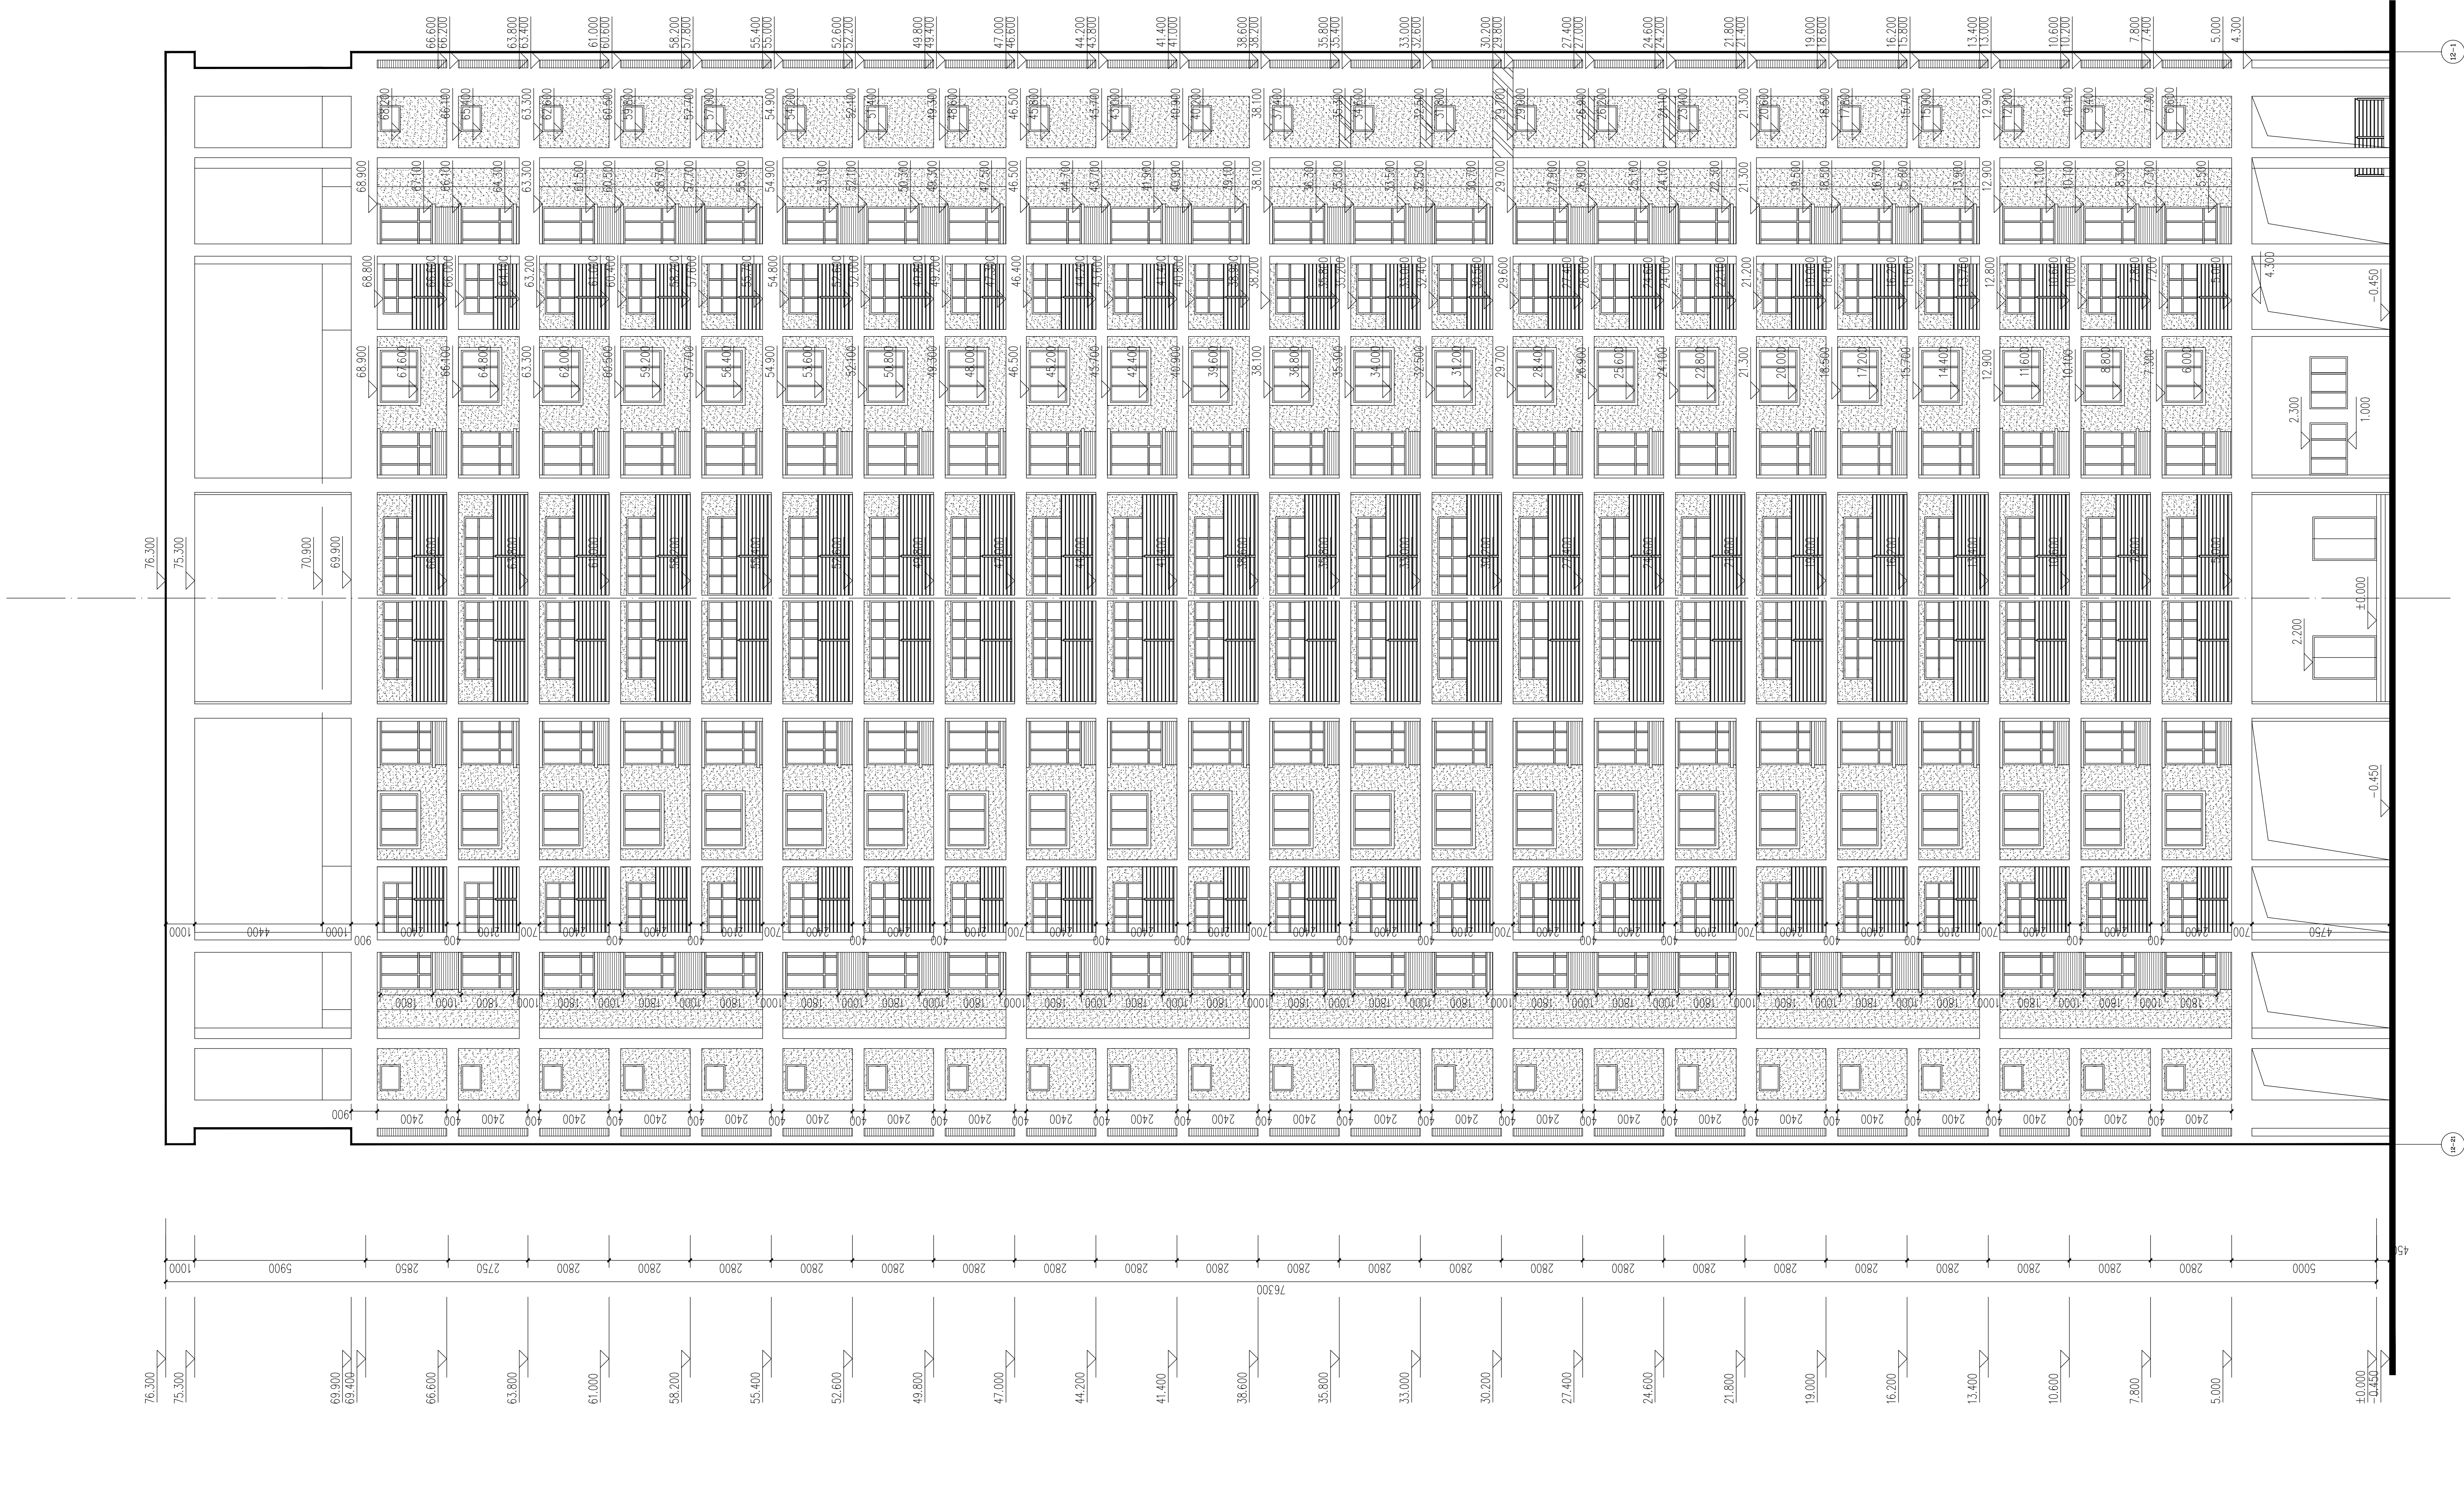

需改造外墙面积(5.1平方米)

CS

SN

中

科

科

航

全过程工程咨询服务

中科利航工程设计有限公司

建筑行业(建筑工程)甲级

风景园林工程设计专项甲级

公路行业(公路)专业乙级

证书编号: A151010761

市政行业(市政工程、道路工程、给水工程、排水工程)专业乙级:

证书编号: K251010768

备注:

1、本图纸若未加盖本公司的出图章,则属无效图纸,本公司不予承认,并禁止在施工中使用。

2、本图纸中若出现使用(〇)具有意图上直接进行摹写涂改的行为,均不是本公司设计人员所为,本公司不予负责。

3、本公司拥有本图纸的法定知识产权,任何单位或个人未经授权,不得使用本图纸(包括电子文件)进行施工进行翻图、复制、传播出版。

4、本图纸的最终解释权归本公司所有。

施工图审查合格单位:

施工图审查合格证书号:

四川省建设工程设计出图专用章

中科利航工程设计有限公司

新晋甲级范围:工程设计建筑行业(建筑工程)甲级

工程设计风景园林工程专项甲级;工程设计公路行业公路专业乙级

资质证书编号: A151010761 有效期至: 2027年09月28日

中华人民共和国一级注册建筑师

姓名: 陈旭侃

注册号: 5101076-018

有效期: 至2025年9月

注册执业章:

建设单位:

晋江市池店镇人民政府

项目名称:

2025年晋江市池店镇桥南社区老旧小区改造第一批

子项目名称

锦洲瑞苑小区改造

图名:

12#立面图一

审 定

丛军英

项目负责人

陈旭侃

专业负责人

黄德志

审 核

魏军强

校 对

刘晨曦

设 计

赵祥森

制 图

赵祥森

工程编号

kh-qz2025-jg02

图 别

建 施

图 号

12-01

日 期

2025. 04

版 本 号

第 1 版

注: 所有图纸以版本号数字最大者为最终版本并以此为准。