


专业	姓名	职称	日期
建筑	陈旭侃	注册建筑师	
结构	丛军英	注册结构师	
暖通	黄德志	注册暖通工程师	
给排水	魏军强	注册给排水工程师	
电气	刘晨曦	注册电气工程师	
景观	赵祥森	注册景观设计师	
其他	赵祥森	注册造价工程师	

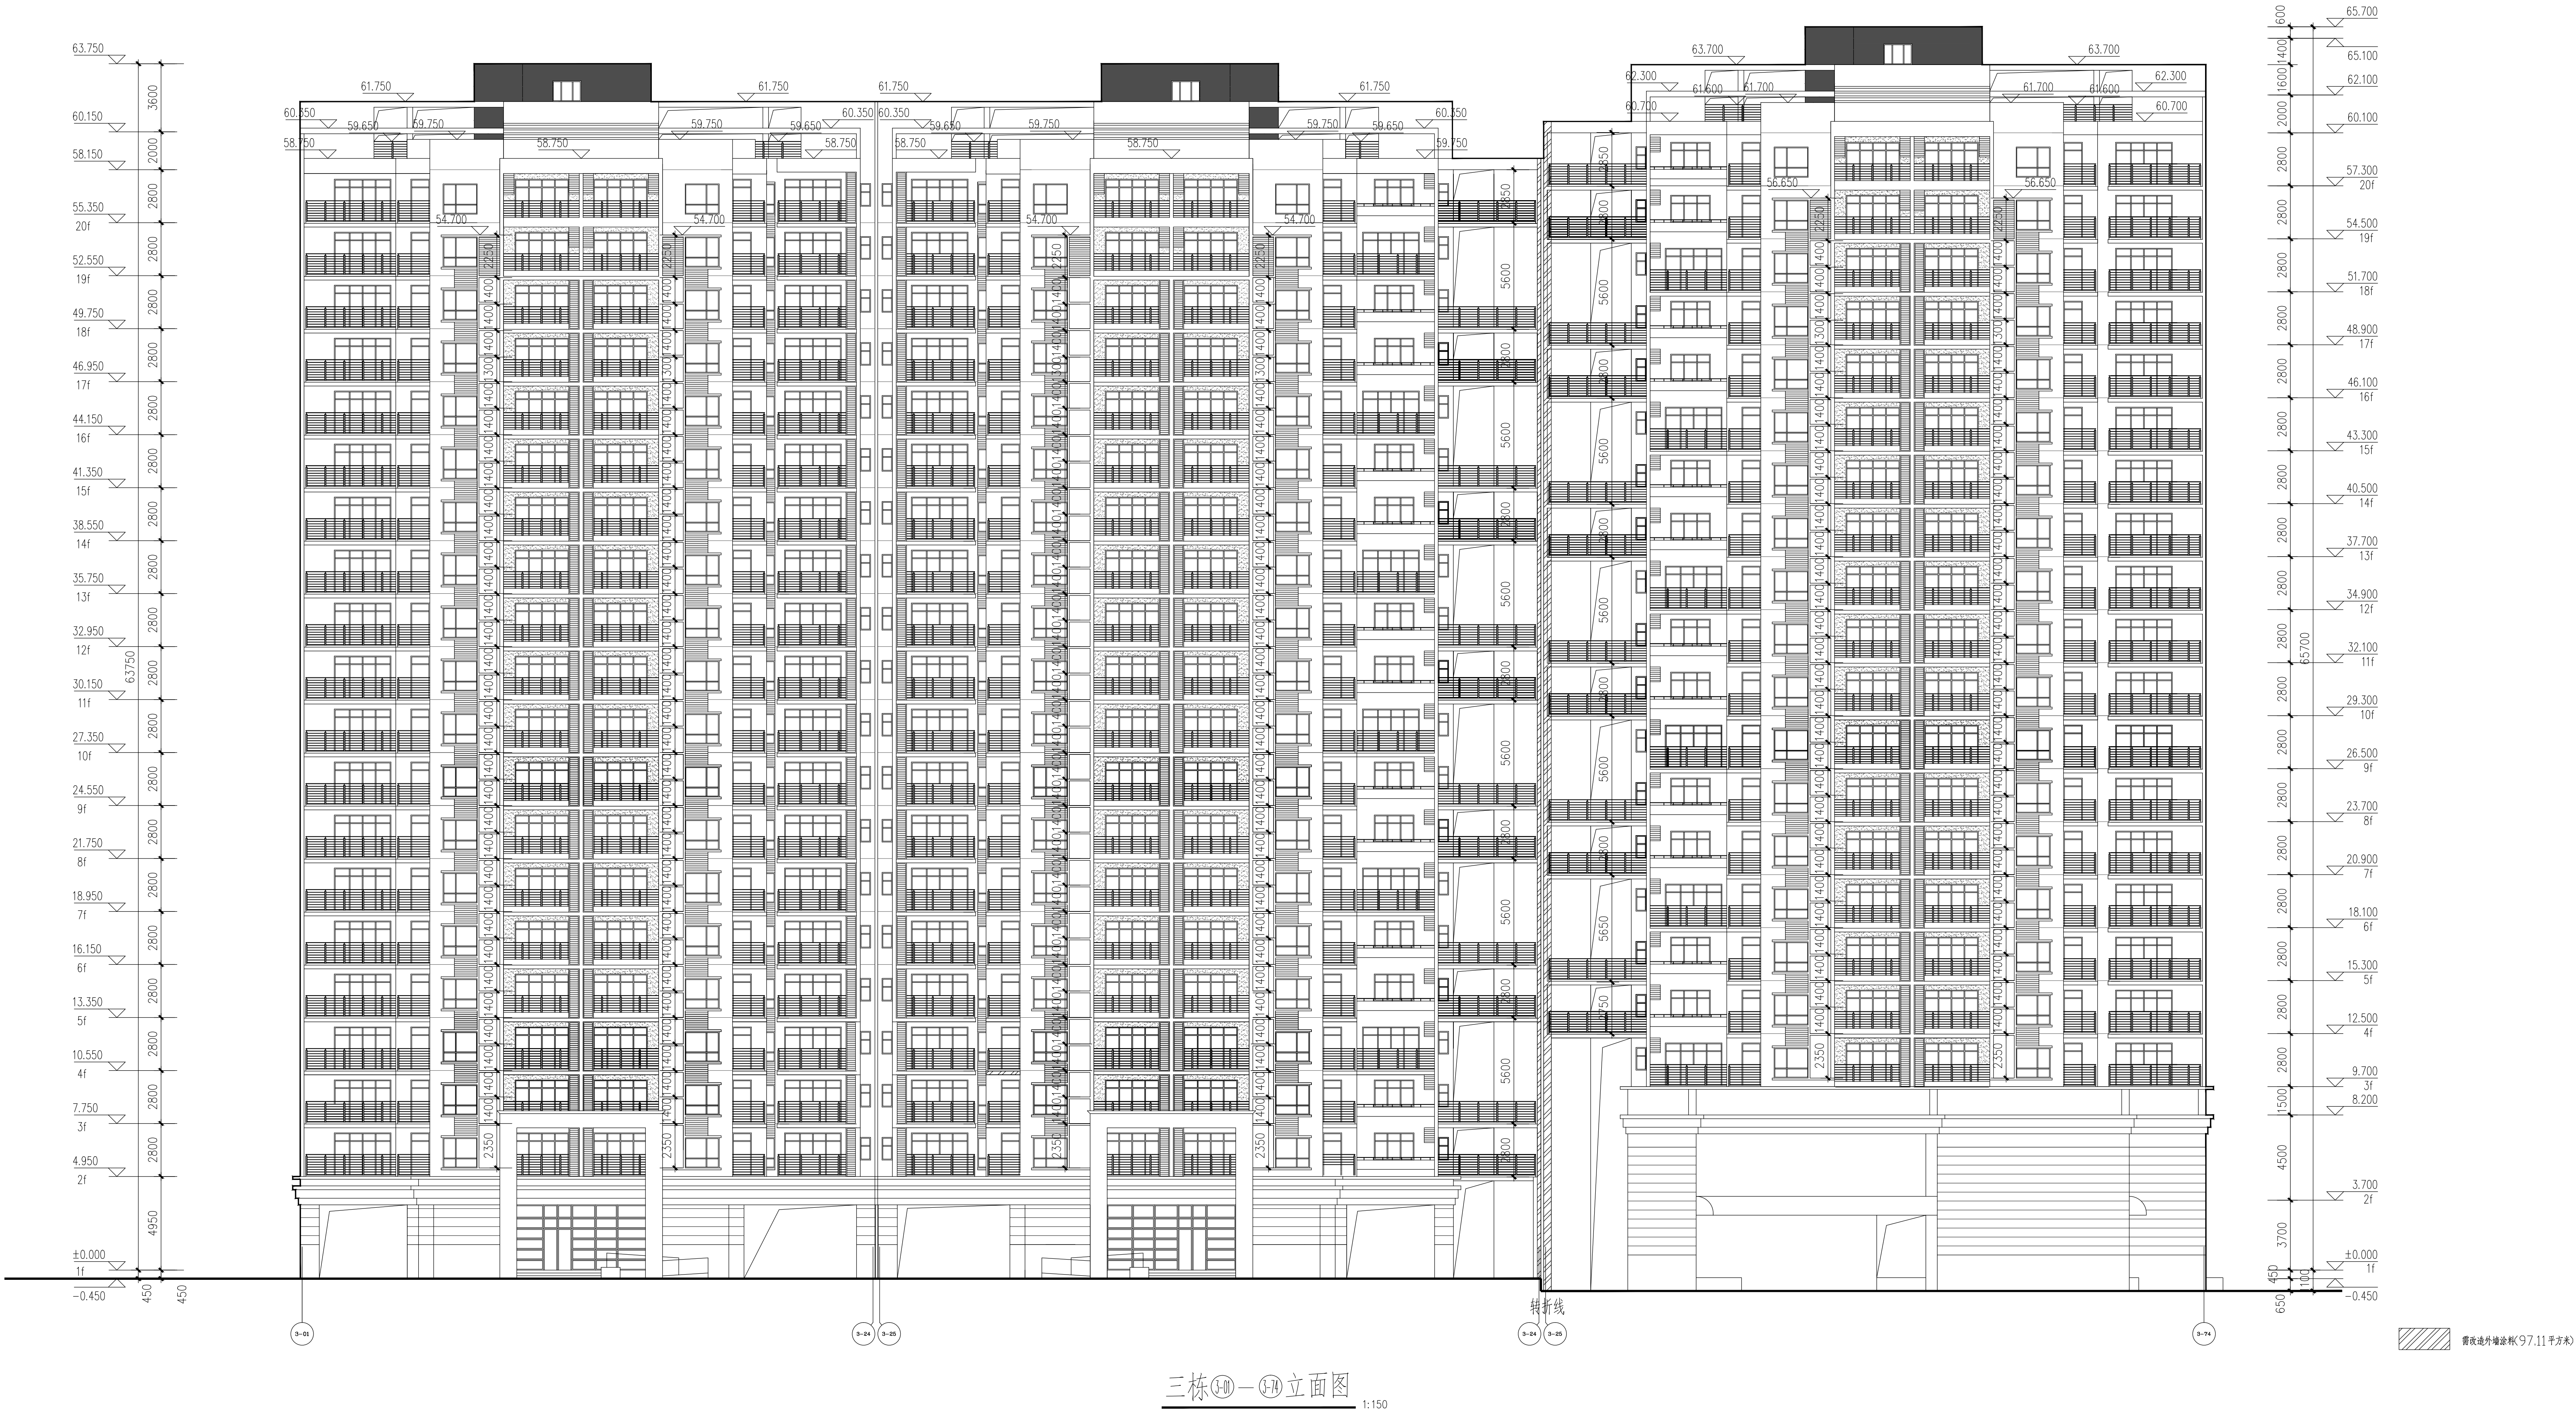

CS
SN

中
科
科
航

全过程工程咨询服务商

中利航工程设计有限公司

建筑行业（建筑工程）甲级

风景园林工程设计专项甲级

公路行业（公路）专业乙级

证书编号：A151010761

市政行业（桥梁工程、道路工程、给水工程、排水工程）专业乙级

证书编号：A251010768

备注：

1、本图纸若未加盖本公司的出图章，则属无效图纸，本公司不予承认，并禁止在施工中使用。

2、本图纸中若出现使用“（/）”具有意图上直接进行删改的行为，均不是本公司设计人员所为，本公司不予负责。

3、本公司拥有本图纸的法定知识产权，任何单位或个人未经授权，不得擅自使用本图纸（包括电子文件）进行施工或进行复制、翻印、传播出版。

4、本图纸的最终解释权归本公司所有。

施工图审查批准单位：

施工图审查批准证书号：

四川省建设工程设计出图专用章
中利航工程设计有限公司
新晋甲级资质：工程设计建筑行业（建筑工程）甲级
工程设计风景园林工程专项甲级；工程设计公路行业公路专业乙级
资质证书编号：A151010761 有效期至：2027年09月28日

中华人民共和国一级注册建筑师
姓名：陈旭侃
注册号：5101076-018
有效期至：至2025年9月

注册执业印章：

建设单位：

晋江市池店镇人民政府

项目名称：

2025年晋江市池店镇桥南社区老旧小区改造第一批次

子项目名称

锦洲瑞苑小区改造

图名：

3#立面图一

审 定	丛军英	丛军英
项目负责人	陈旭侃	陈旭侃
专业负责人	黄德志	黄德志
审 核	魏军强	魏军强
校 对	刘晨曦	刘晨曦
设 计	赵祥森	赵祥森
制 图	赵祥森	赵祥森

工程编号

kh-qz2025-jg02

图 别

建 施

图 号

3-01

日 期

2025. 04

版 本 号

第 1 版

注：所有图纸以版本号数字最大者为最终版本并以此为准。