

专业	姓名	职称	日期	备注
建筑	陈旭侃	注册建筑师		
结构	黄德志	注册结构师		
暖通	魏军强	注册暖通师		
给排水	刘晨曦	注册给排水师		
电气	赵祥森	注册电气师		
其他				



中科科航工程设计有限公司  
建筑行业（建筑工程）甲级  
风景园林工程设计专项甲级  
公路行业（公路）专业乙级  
证书编号：A151010761  
市政行业（桥隧工程、道路工程、给水工程、排水工程）专业乙级  
证书编号：J251010768

- 备注：
1. 本图纸若未加盖本公司的出图章，则属无效图纸，本公司不予承认，并禁止在施工现场使用。
  2. 本图纸中若出现使用他人（如）在本图上直接进行篡改或涂改的行为，均不是本公司设计人员所为，本公司不予负责。
  3. 本公司拥有本图纸的法定知识产权，任何单位或个人未经授权，不得擅自使用本图纸（包括电子文件）进行施工或进行复制、转载、传播。
  4. 本图纸的最终解释权归本公司所有。

施工图审查批准书号：

施工图审查批准书号：

四川省建设工程设计出图专用章  
中科科航工程设计有限公司  
新晋甲级资质：工程设计建筑行业（建筑工程）甲级  
工程设计风景园林工程专项甲级；工程设计公路行业公路专业乙级  
资质证书编号：A151010761 有效期至：2027年09月28日

中华人民共和国一级注册建筑师  
姓名：陈旭侃  
注册号：5101076-018  
有效期：至2025年9月

注册执业章：

建设单位：  
晋江市池店镇人民政府

项目名称：  
2025年晋江市池店镇桥南社区老旧小区改造第一批


子项目名称  
锦洲瑞苑小区改造

图名：  
4#立面图二

审 定	丛军英	丛军英
项目负责人	陈旭侃	陈旭侃
专业负责人	黄德志	黄德志
审 核	魏军强	魏军强
校 对	刘晨曦	刘晨曦
设 计	赵祥森	赵祥森
制 图	赵祥森	赵祥森

工程编号	kh-qz2025-jg02
图 别	建 施
图 号	4-02
日 期	2025. 04
版 本 号	第 1 版

注：所有图纸以版本号数字最大者为最终版本并以此为准。

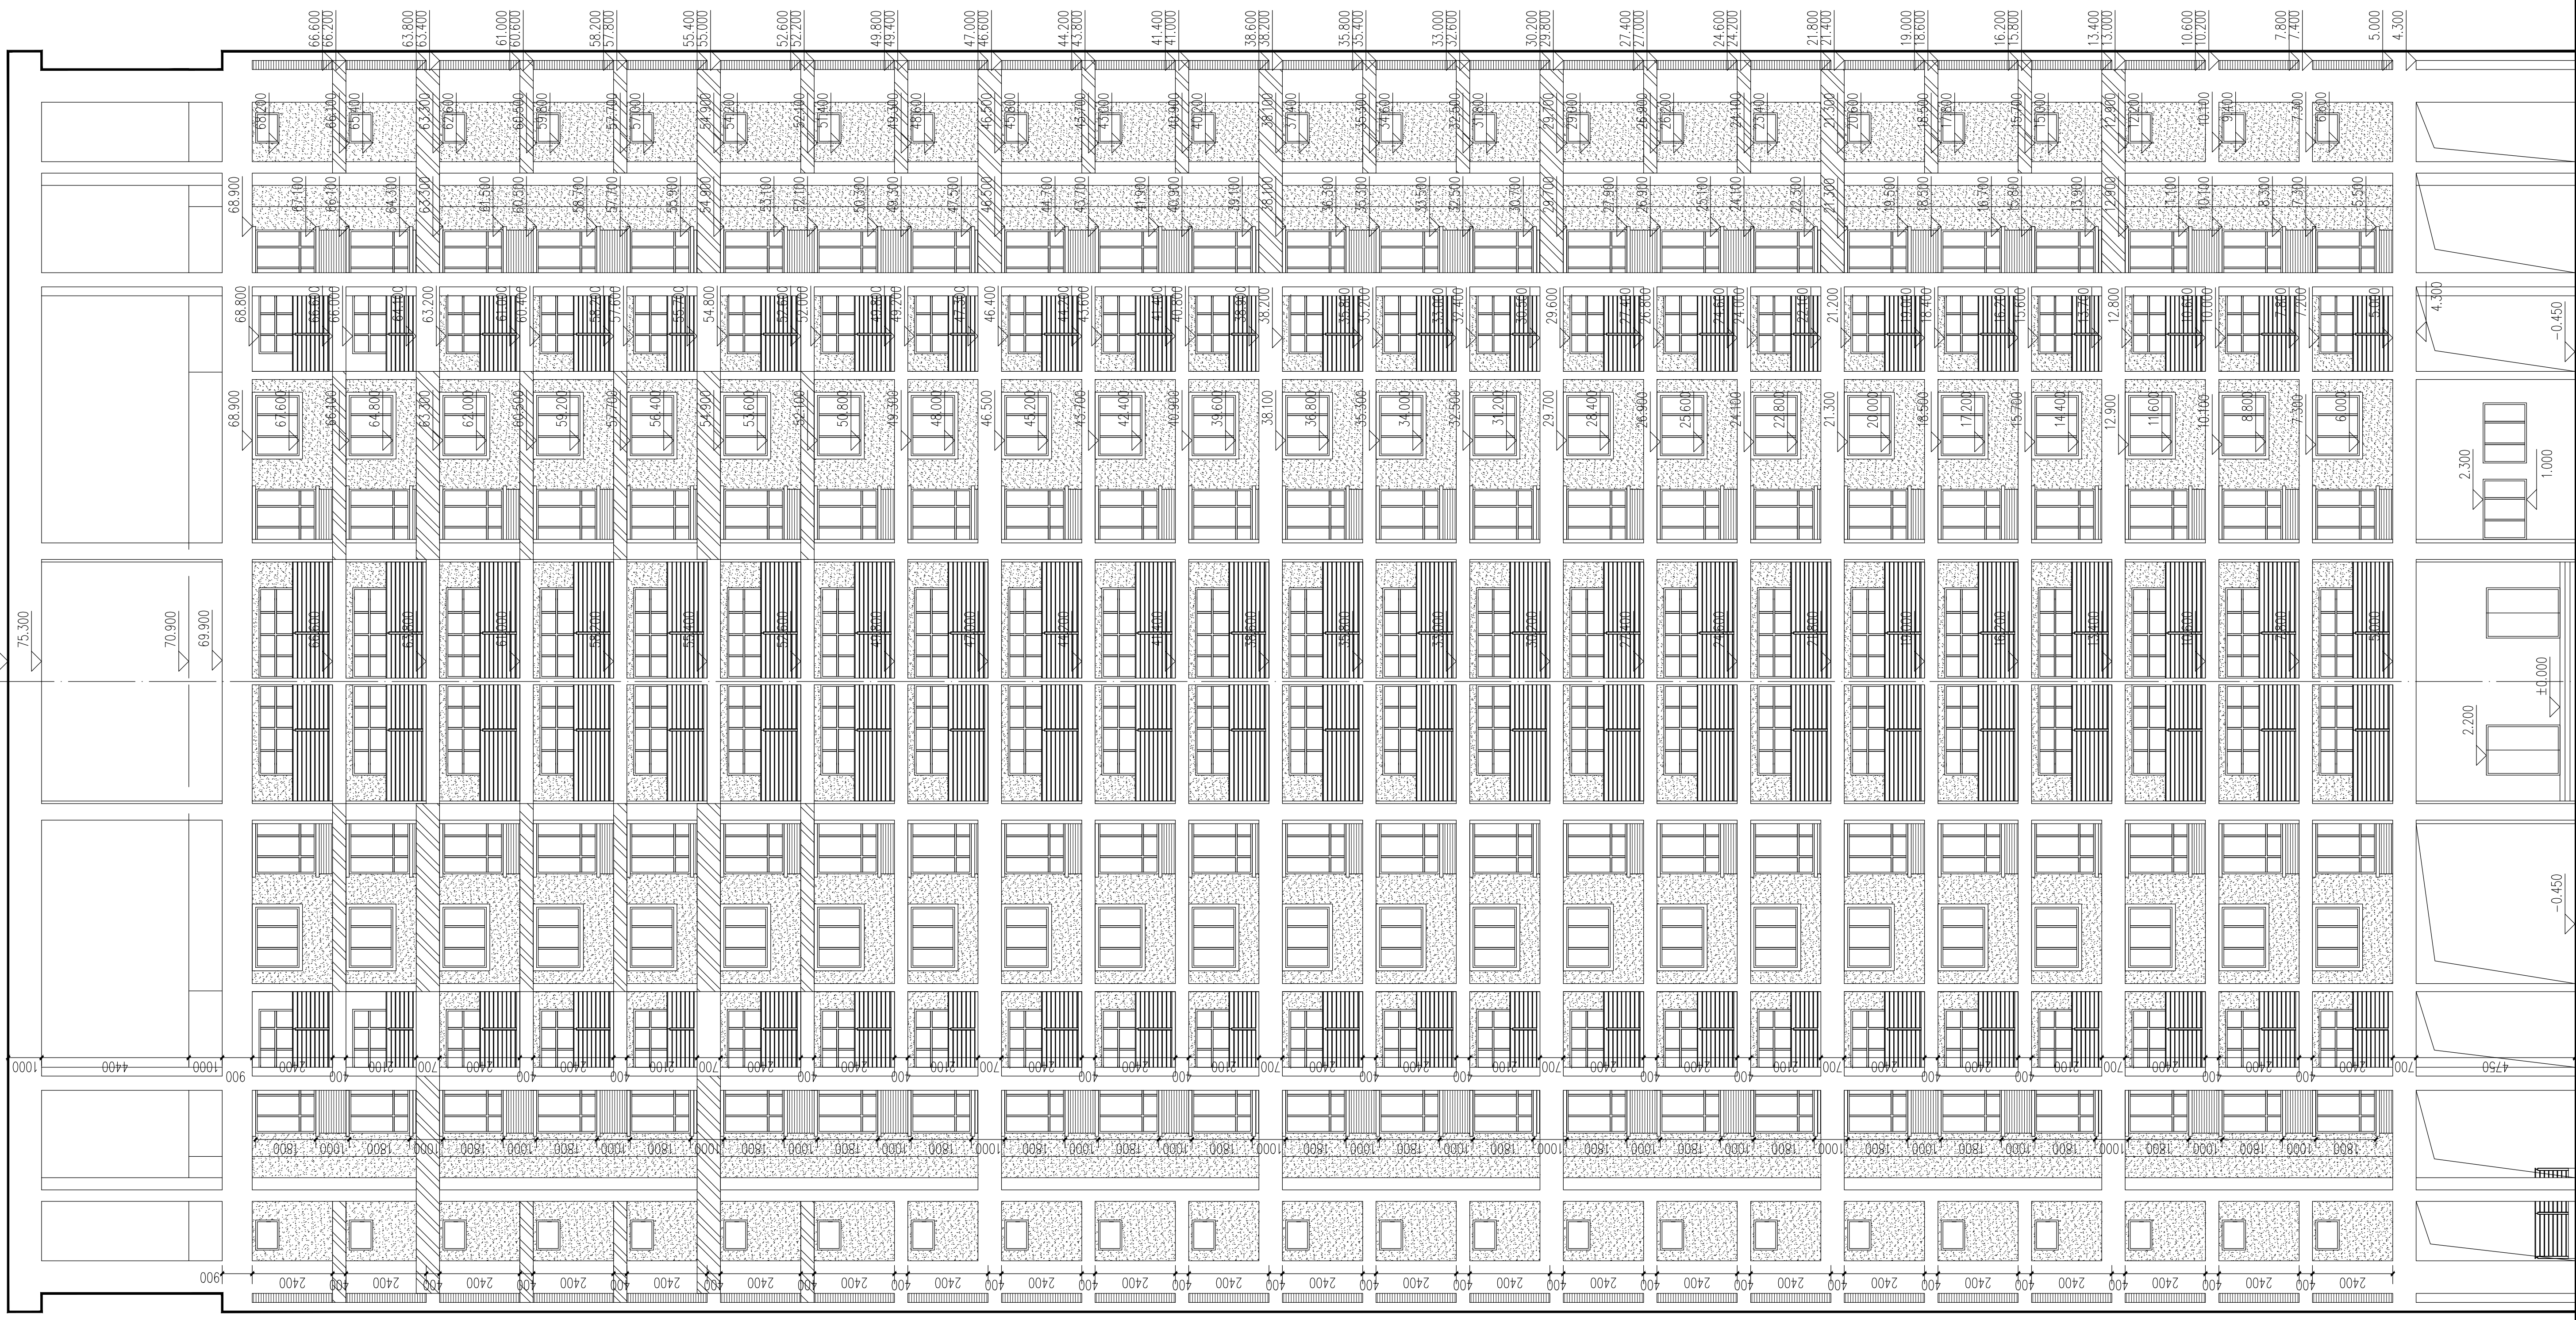

4#立面图 1:100

需改造外墙面积(94.9平方米)