

专业	姓名	日期	审核	日期	备注
建筑	陈旭侃	2025.04	黄德志	2025.04	修改
结构	魏军强	2025.04	刘晨曦	2025.04	修改
给排水	赵祥森	2025.04	赵祥森	2025.04	修改
电气	赵祥森	2025.04	赵祥森	2025.04	修改
暖通	赵祥森	2025.04	赵祥森	2025.04	修改
其他	赵祥森	2025.04	赵祥森	2025.04	修改



中 科 科 航
全过程工程咨询服务商

中科利航工程设计有限公司
建筑行业（建筑工程）甲级
风景园林工程设计专项甲级
公路行业（公路）专业乙级
证书编号：A151010761
市政行业（桥梁工程、道路工程、给水工程、排水工程）专业乙级：
证书编号：A251010768

备注：
1、本图纸若未加盖本公司的出图章，则属无效图纸，本公司不予承认，并禁止在施工中使用。
2、本图纸中若出现使用“（刀）”具有意图上直接进行篡改等涂改的行为，均不是本公司设计人员所为，本公司不予负责。
3、本公司拥有本图纸的法定知识产权，任何单位或个人未经授权，不得擅自使用本图纸（包括电子文件）进行施工或进行复制、翻印、传播出版。
4、本图纸的最终解释权归本公司所有。

施工图审查批准单位：

施工图审查批准证书号：

四川省建设工程设计出图专用章
中科利航工程设计有限公司
新晋甲级资质：工程设计建筑行业（建筑工程）甲级
工程设计风景园林工程专项甲级；工程设计公路行业公路专业乙级
资质证书编号：A151010761 有效期至：2027年09月28日

中华人民共和国一级注册建筑师
姓名：陈旭侃
注册号：5101076-018
有效期：至2025年9月

注册执业章：

建设单位：
晋江市池店镇镇人民政府

项目名称：
2025年晋江市池店镇桥南社区老旧小区改造第一批次

子项目名称：
锦洲瑞苑小区改造


图名：

4#立面图三

审 定	丛军英	丛军英
项目负责人	陈旭侃	陈旭侃
专业负责人	黄德志	黄德志
审 核	魏军强	魏军强
校 对	刘晨曦	刘晨曦
设 计	赵祥森	赵祥森
制 图	赵祥森	赵祥森

工程编号	kh-qz2025-jg02
图 别	建 施
图 号	4-03
日 期	2025.04
版 本 号	第 1 版

注：所有图纸以版本号数字最大者为最终版本并以此为准。

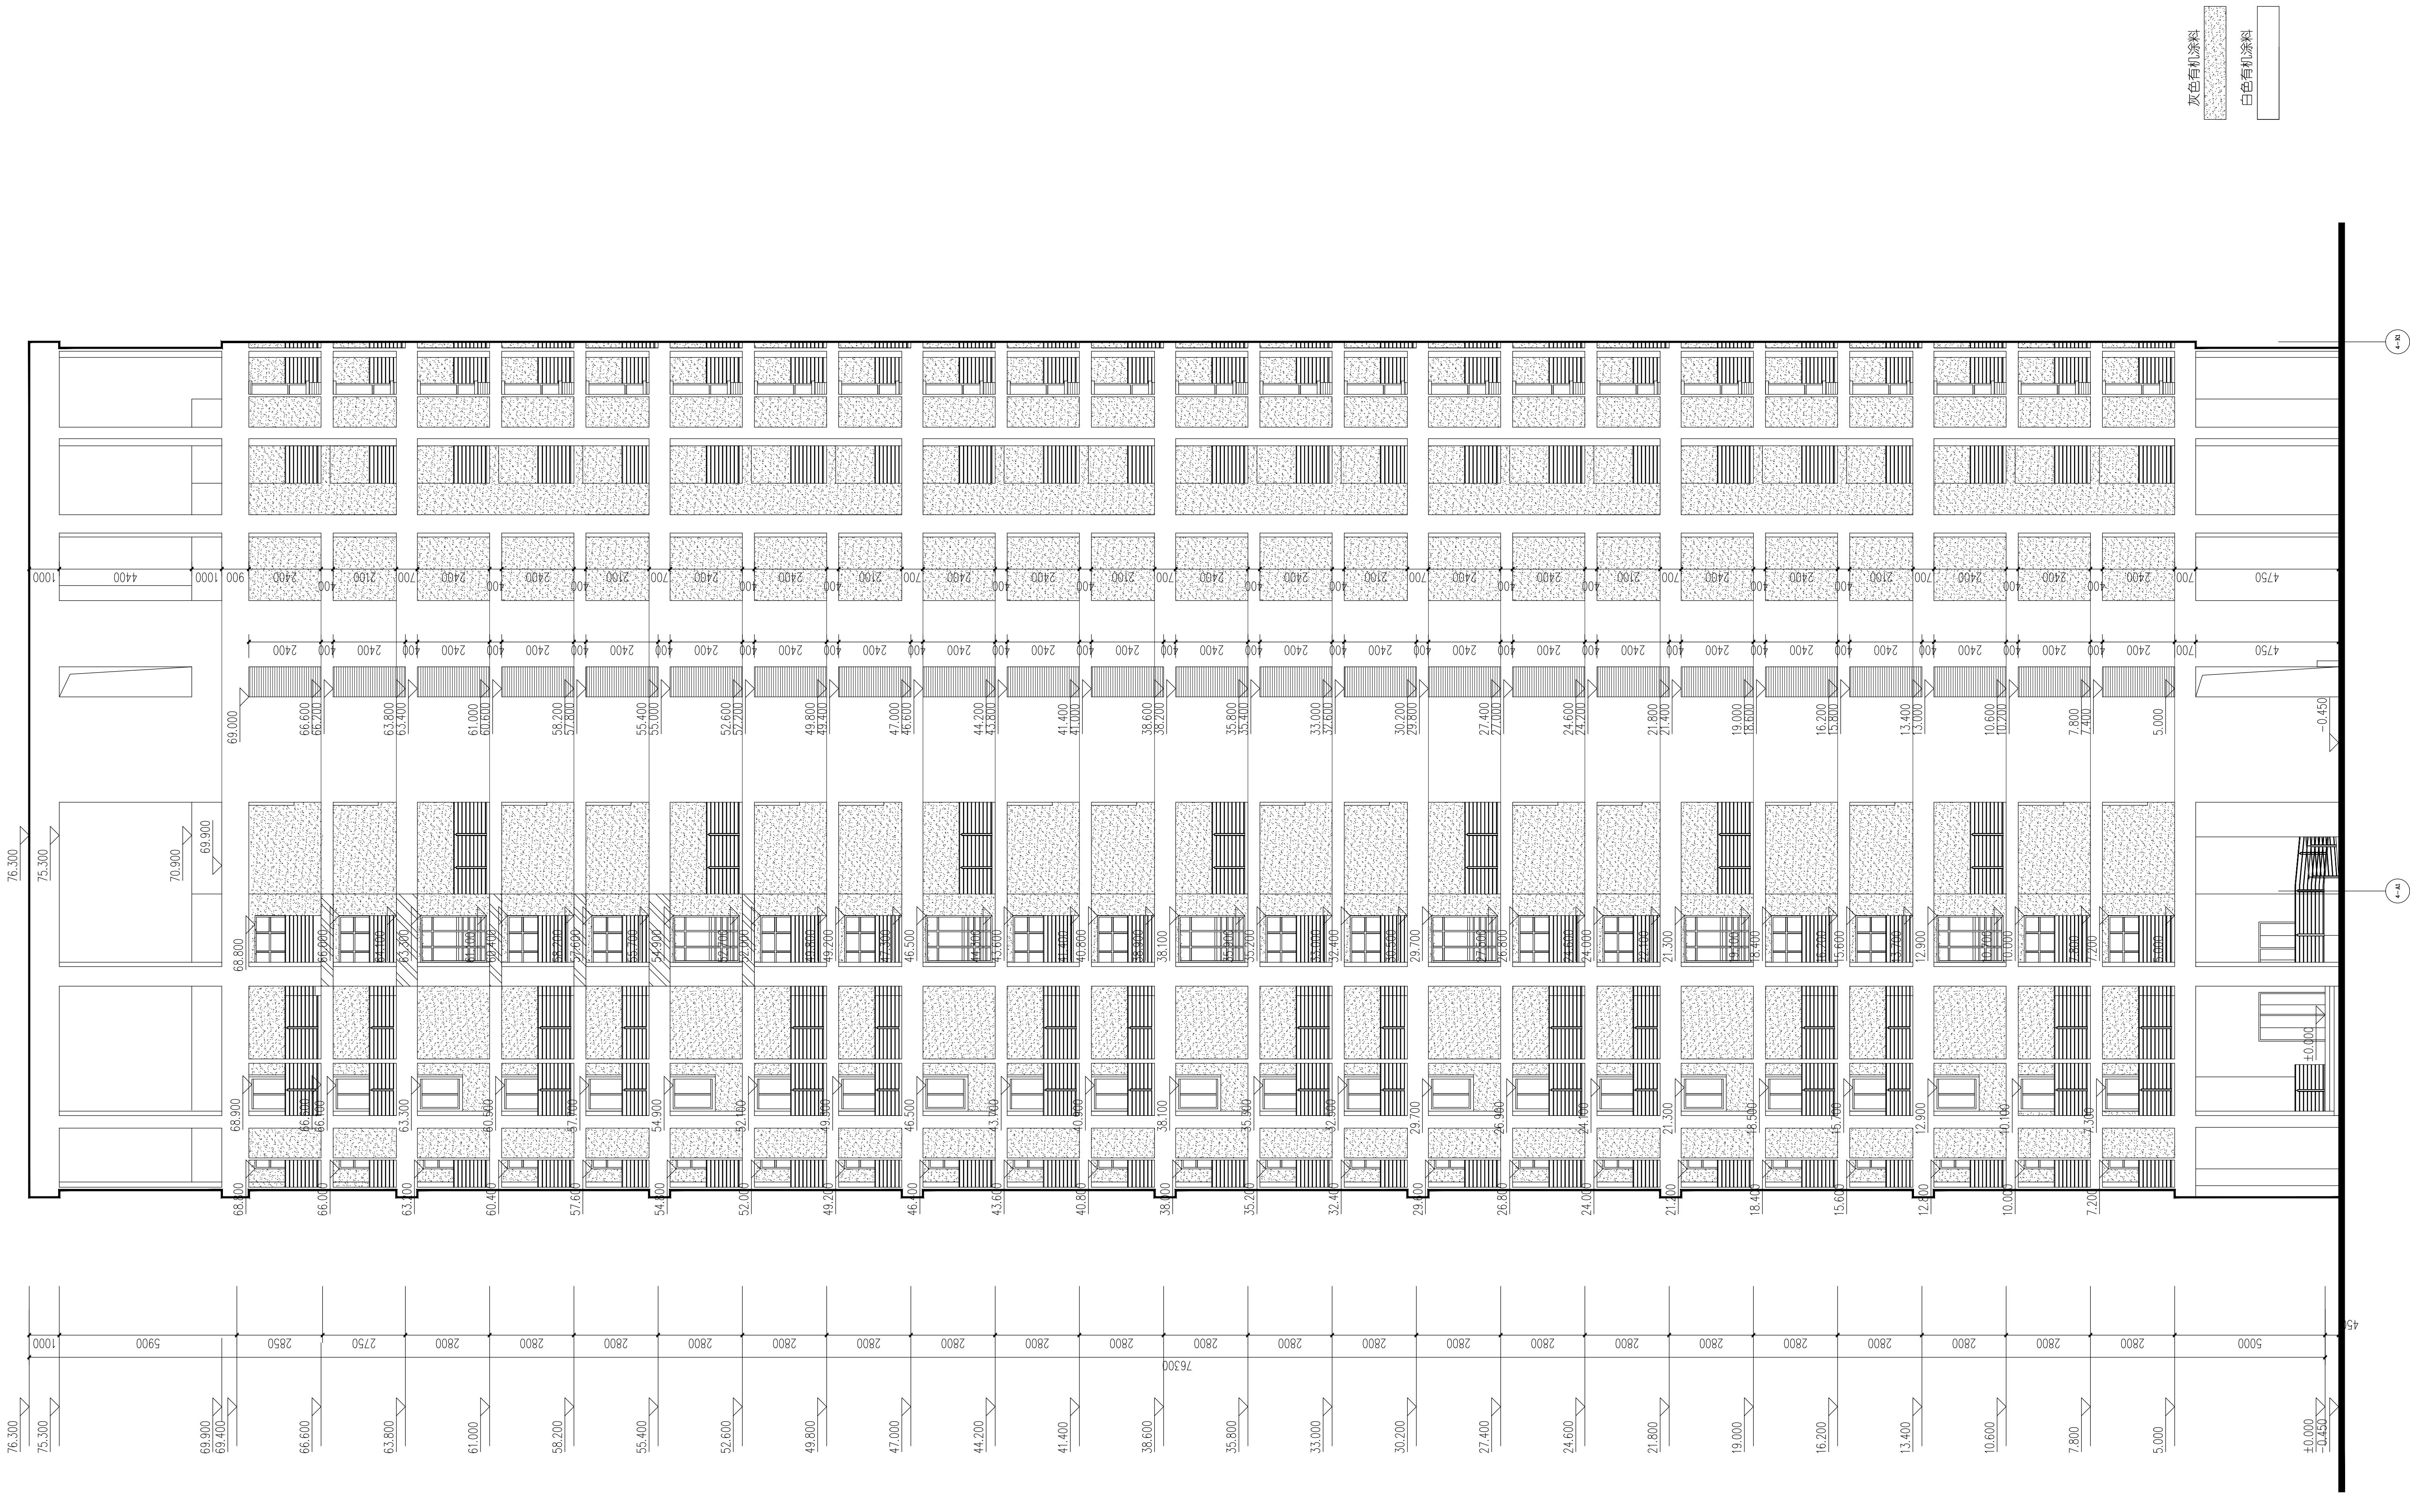

需改造外墙涂料(39.2平方米)