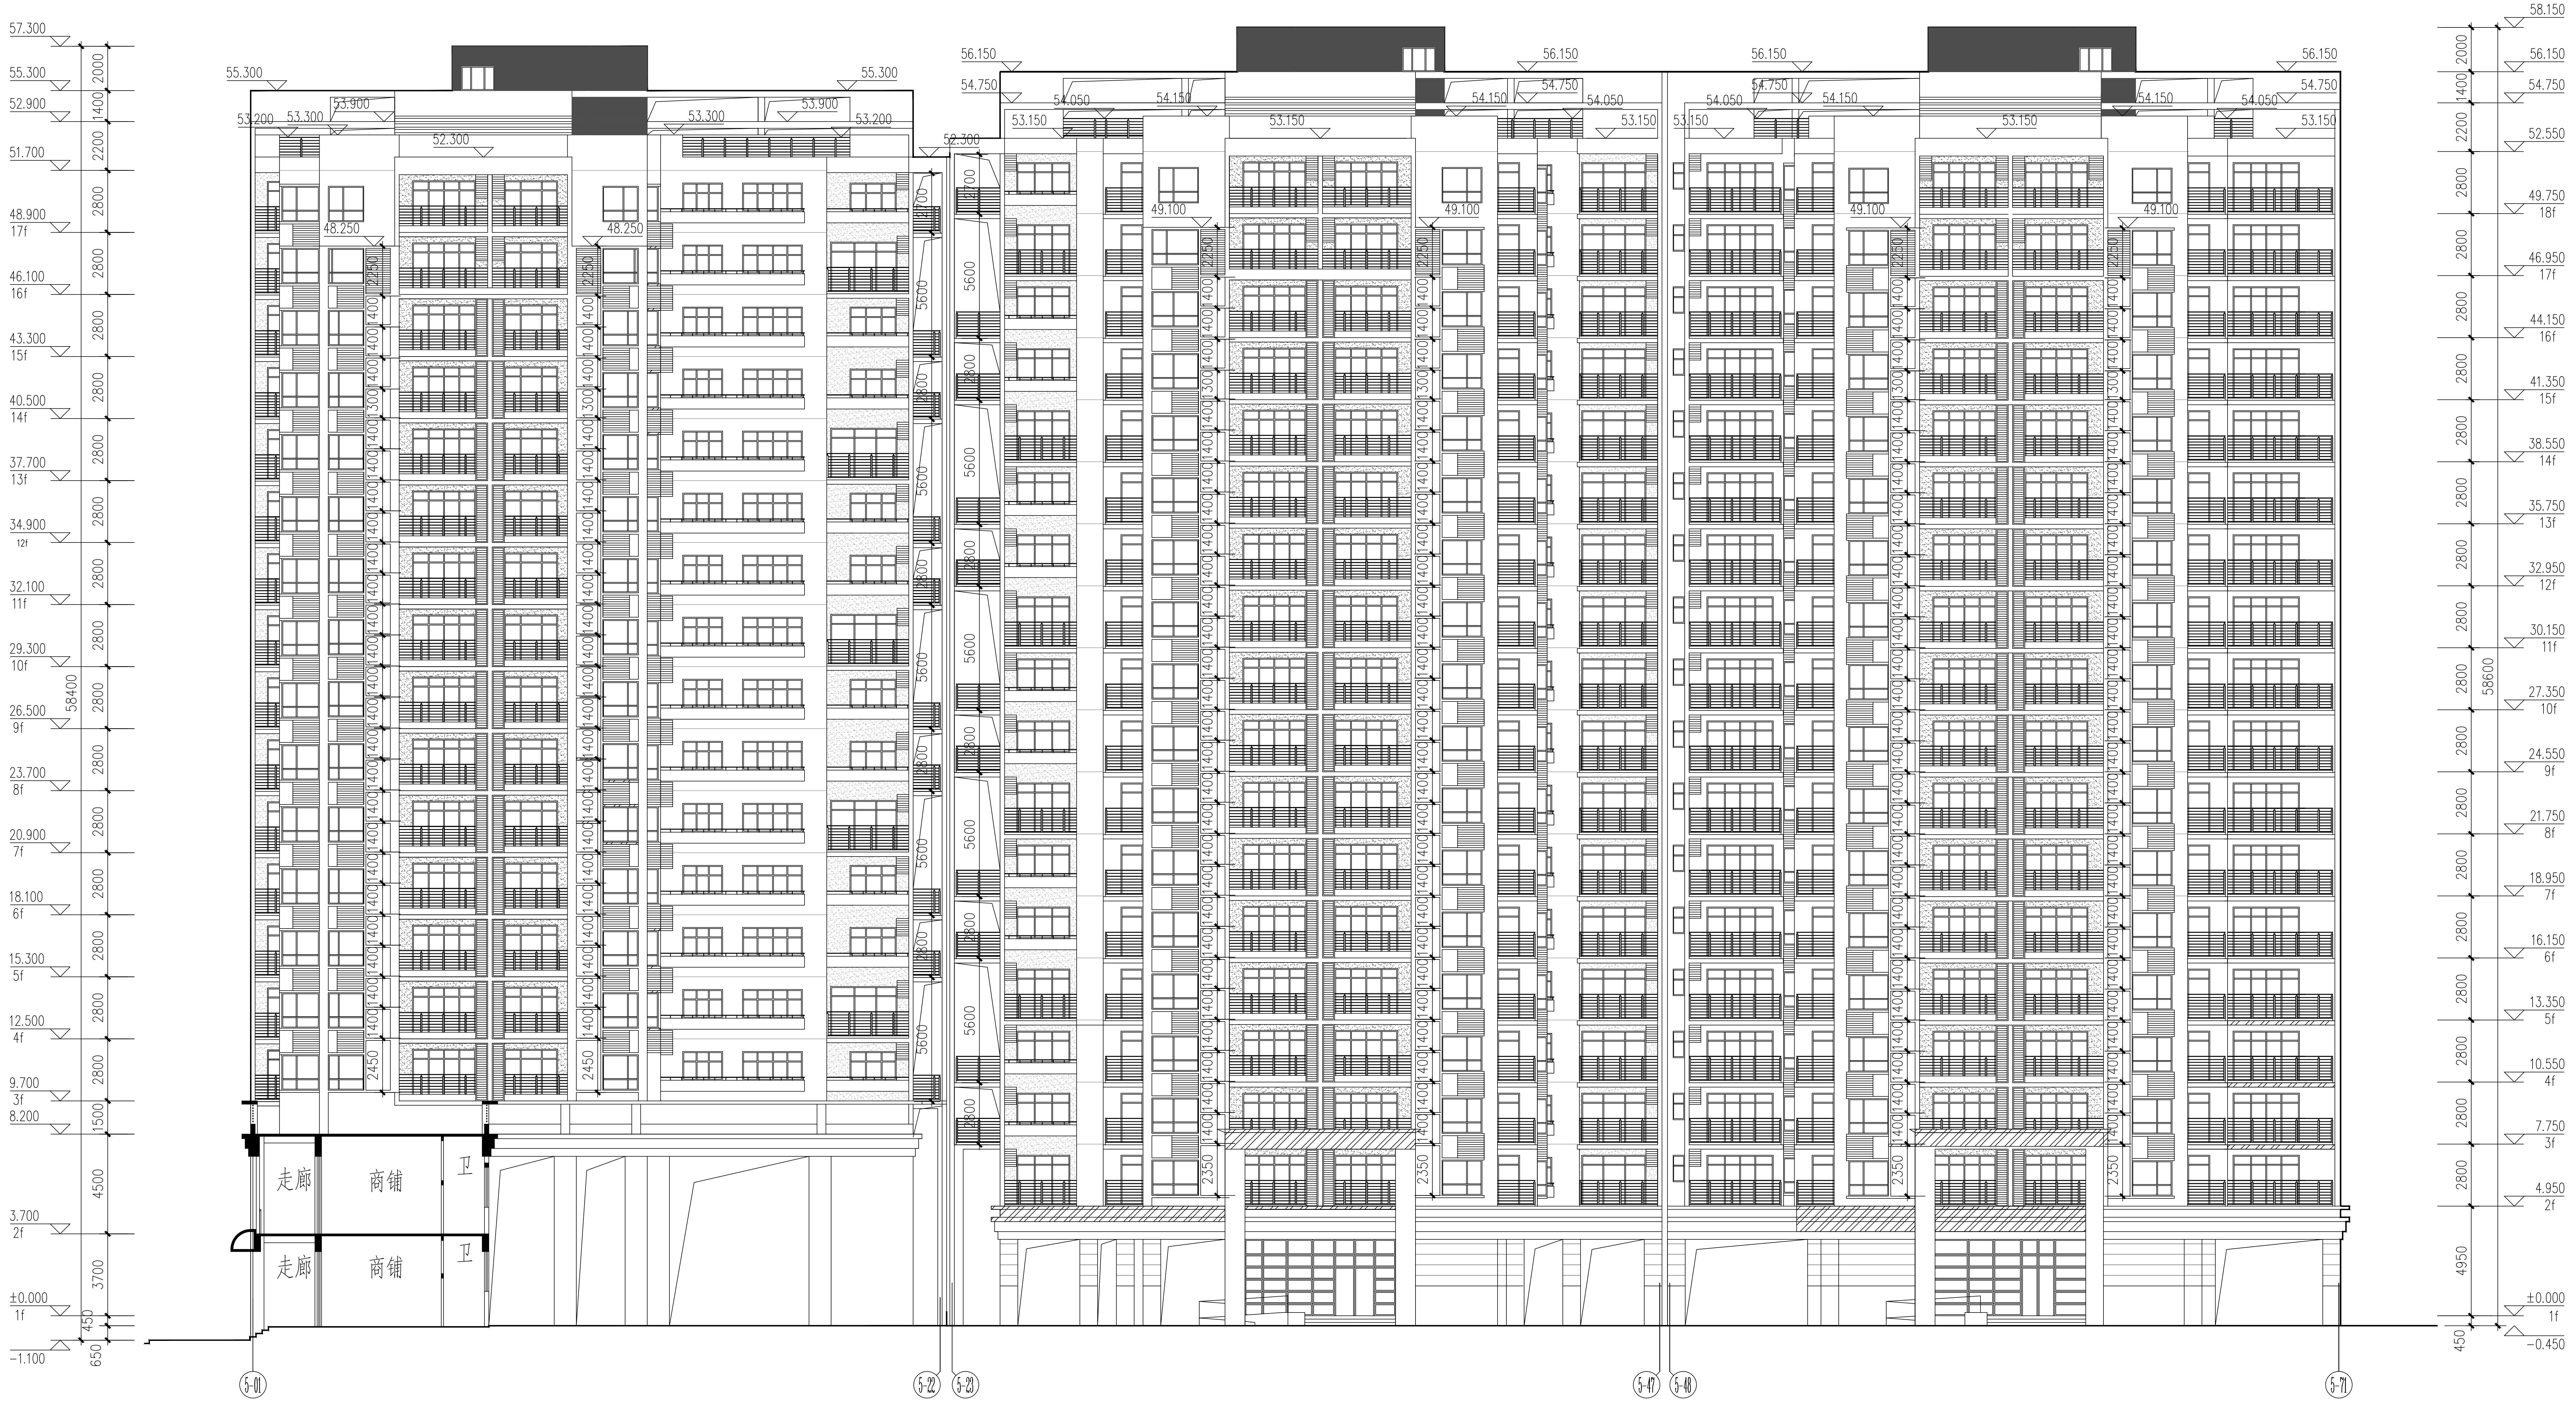
57.300
55.300
52.900
51.700
48.900
17f
46.100
16f
43.300
15f
40.500
14f
37.700
13f
34.900
12f
32.100
11f
29.300
10f
26.500
9f
23.700
8f
20.900
7f
18.100
6f
15.300
5f
12.500
4f
9.700
3f
8.200
3.700
2f
±0.000
1f
-1.100
58400
走廊
商铺
卫
走廊
商铺
卫
58.150
56.150
54.750
52.550
49.750
18f
46.950
17f
44.150
16f
41.350
15f
38.550
14f
35.750
13f
32.950
12f
30.150
11f
27.350
10f
24.550
9f
21.750
8f
18.950
7f
16.150
6f
13.350
5f
10.550
4f
7.750
3f
4.950
2f
±0.000
1f
-0.450
58600
5-01
5-22
5-23
5-47
5-48
5-71

五栋 ⑸-01 — ⑸-71 立面图 1:150

▨ 需改造外墙涂料(41.17平方米)

**中科科航**
全过程工程咨询服务商

中科科航工程设计有限公司
建筑行业（建筑工程）甲级
风景园林工程设计专项甲级
公路行业(公路）专业乙级
证书编号：A151010761
市政行业（桥梁工程、道路工程、给水工程、排水工程）专业乙级；
证书编号：A251010768

备注:
1. 本图纸若未加盖本公司的出图资质章，则属无效图纸，本公司不予承认，并禁止在施工中使用。
2. 本图纸中若出现使用笔（刀）具在蓝图上直接进行擦写涂改的行为，均不是本公司设计人员所为，本公司不予负责。
3. 本公司拥有本图纸的法定知识产权，任何单位或个人未经授权，不得使用本图纸（包括电子文件）进行施工或进行套用、复制、传播出版。
4. 本图纸的最终解释权归本公司所有。

施工图审查批准单位:

施工图审查批准书证号:

图纸专用章:

四川省建设工程设计出图专用章
中科科航工程设计有限公司
资质等级范围：工程设计建筑行业(建筑工程)甲级
工程设计风景园林工程专项甲级；工程设计公路行业公路专业乙级
资质证书编号：A151010761 有效期至：2027年09月28日

注册师执业章:

中华人民共和国一级注册建筑师
姓 名： 陈 旭 侃
注册号： 5101076-018
有效期： 至2025年9月

注册师执业章:

建设单位:
晋江市池店镇人民政府

项目名称:
2025年晋江市池店镇桥南社区老旧小区改造第一批次

子项目名称
锦洲瑞苑小区改造

图名:
5#立面图二

| | | |
|---|---|---|
| 审 定 | 丛军英 | 丛军英 |
| 项目负责人 | 陈旭侃 | 陈旭侃 |
| 专业负责人 | 黄德志 | 黄德志 |
| 审 核 | 魏军强 | 魏军强 |
| 校 对 | 刘晨曦 | 刘晨曦 |
| 设 计 | 赵祥森 | 赵祥森 |
| 制 图 | 赵祥森 | |
| 工程编号 | kh-qz2025-jg02 | |
| 图 别 | 建 施 | |
| 图 号 | 5-02 | |
| 日 期 | 2025.04 | |
| 版 本 号 | 第 1 版 | |

注：所有图纸以版本号数字最大者为最终版本并以此为准。