


专业	姓名	职称	日期	备注
建筑	陈旭侃	注册建筑师	2025.04	施工图
结构	黄德志	注册结构师	2025.04	施工图
暖通	魏军强	注册暖通师	2025.04	施工图
给排水	刘晨曦	注册给排水师	2025.04	施工图
电气	赵祥森	注册电气师	2025.04	施工图
其他	赵祥森	注册其他师	2025.04	施工图

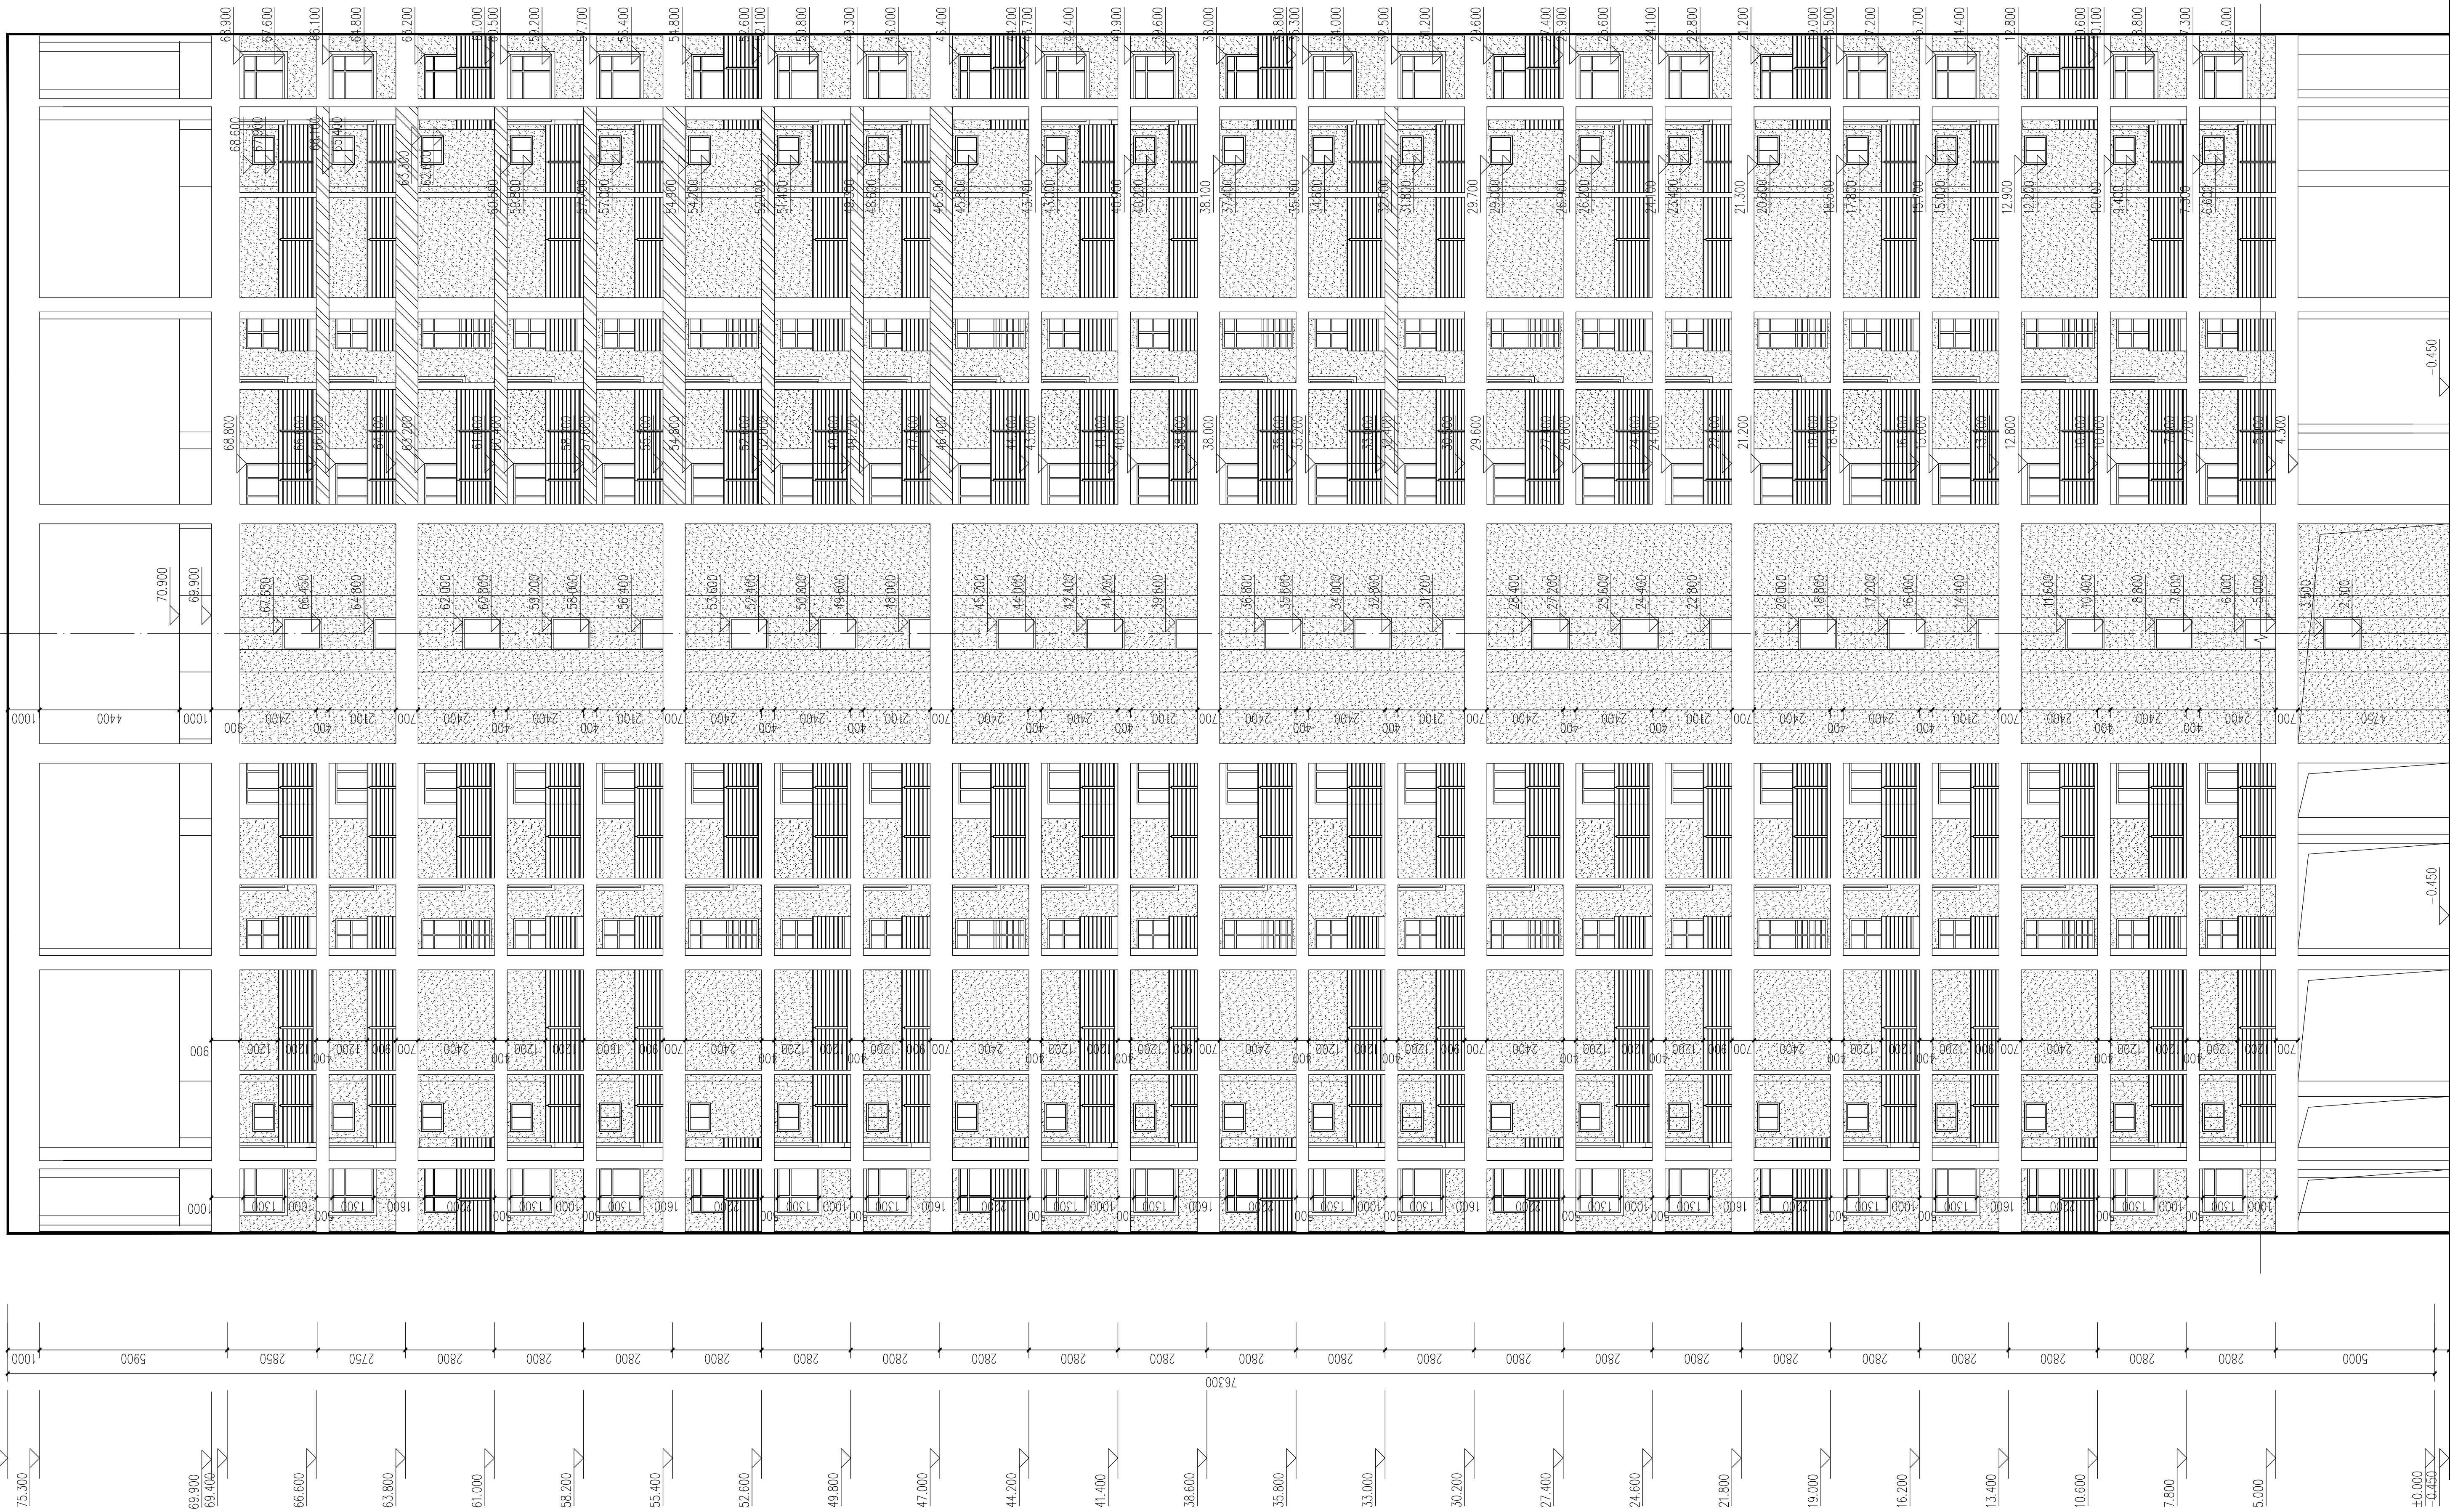

7-1-7-2 轴立面图 1:100

需改造外墙面积(56.2平方米)

CS  
SN

中  
科  
科  
航

全过程工程咨询服务商

中利航工程技术有限公司

建筑行业(建筑工程)甲级

风景园林工程设计专项甲级

公路行业(公路)专业乙级

证书编号: A151010761

市政行业(桥梁工程、道路工程、给水工程、排水工程)专业乙级

证书编号: A251010768

备注:

1. 本图纸若未加盖本公司的出图章, 则属无效图纸, 本公司不予承认, 并禁止在施工中使用。

2. 本图纸中若出现使用( ) 具有直接进行编写或修改的行为, 均不是本公司设计人员所为, 本公司不予负责。

3. 本公司拥有本图纸的法定知识产权, 任何单位或个人未经授权, 不得擅自使用本图纸(包括电子文件) 进行施工或进行复制、翻印、传播出版。

4. 本图纸的最终解释权归本公司所有。

施工图审查批准单位:

施工图审查批准证书号:

四川省建设工程设计出图专用章

中利航工程技术有限公司

新晋甲级资质: 工程设计建筑行业(建筑工程)甲级

工程设计风景园林工程专项甲级; 工程设计公路行业公路专业乙级

资质证书编号: A151010761 有效期至: 2027年09月28日

中华人民共和国一级注册建筑师

姓名: 陈旭侃

注册号: 5101076-018

有效期: 至2025年9月

注册执业章:

建设单位:

晋江市池店镇人民政府

项目名称:

2025年晋江市池店镇桥南社区老旧小区改造第一批

子项目名称

锦洲瑞苑小区改造

图名:

7#立面图二

审 定

丛军英

项目负责人

陈旭侃

专业负责人

黄德志

审 核

魏军强

校 对

刘晨曦

设 计

赵祥森

制 图

赵祥森

工程编号

kh-qz2025-jg02

图 别

建 施

图 号

7-02

日 期

2025. 04

版 本 号

第 1 版

注: 所有图纸以版本号数字最大者为最终版本并以此为准。