


| | | | | | |
|----|-----|----|----|---------|----|
| 专业 | 姓名 | 专业 | 职称 | 日期 | 备注 |
| 设计 | 陈旭倪 | 设计 | 设计 | 2025.04 | 修改 |
| 校核 | 黄德志 | 校核 | 校核 | | |
| 审核 | 魏军强 | 审核 | 审核 | | |
| 制图 | 赵祥森 | 制图 | 制图 | | |
| 日期 | | 日期 | | | |

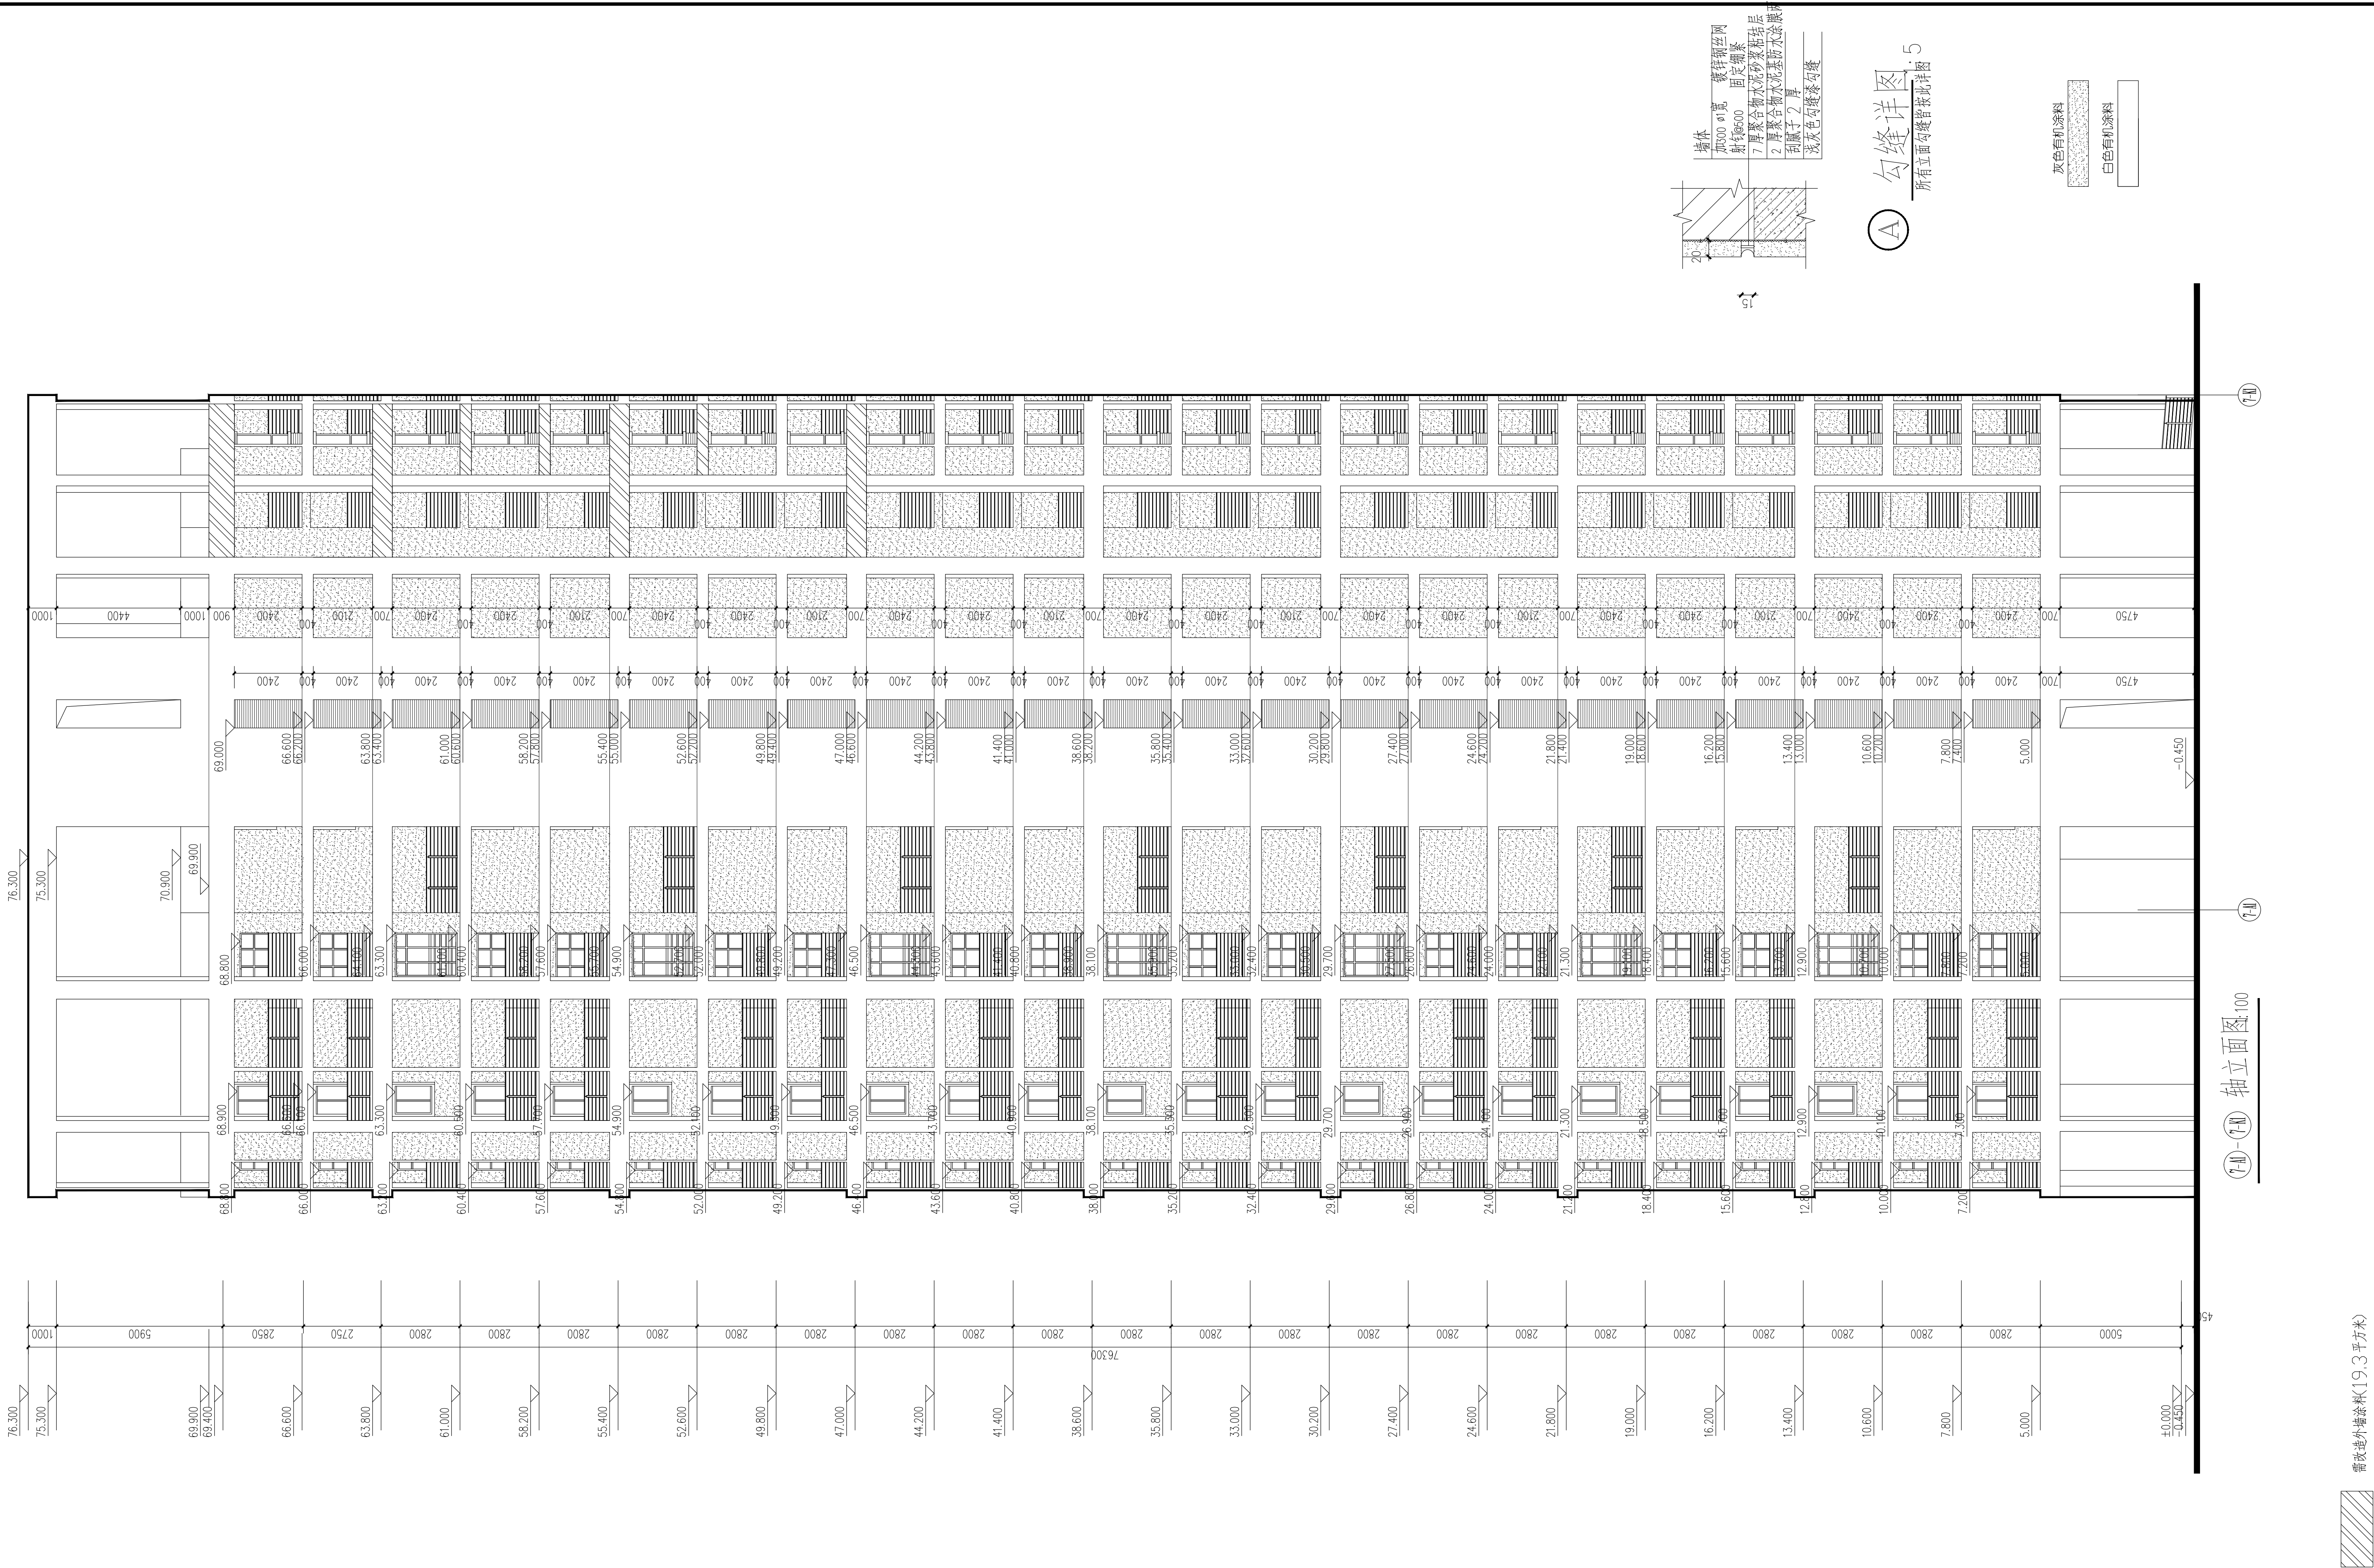

| | | |
|--|----------------|-----|
| <div>CS SN</div> <div>中科技航</div> <div>全过程工程咨询服务商</div> | | |
| 中科技航工程设计有限公司 建筑行业（建筑工程）甲级 风景园林工程设计专项甲级 公路行业（公路）专业乙级 证书编号：A151010761 市政行业（桥梁工程、道路工程、给水工程、排水工程）专业乙级 证书编号：A251010768 | | |
| 备注： 1、本图纸若未加盖本公司的出图章，则属无效图纸，本公司不予承认，并禁止在施工中使用。 2、本图纸中若出现使用“（）”具有直接进行复制或修改的行为，均不是本公司设计人员所为，本公司不予负责。 3、本公司拥有本图纸的法定知识产权，任何单位或个人未经授权，不得擅自复制或修改本图纸（包括电子文件）进行施工或进行复制、修改、传播出版。 4、本图纸的最终解释权归本公司所有。 | | |
| 施工图审查批准单位： | | |
| 施工图审查批准证书号： | | |
| 四川省建设工程设计出图专用章 中科技航工程设计有限公司 新质甲级范围：工程设计建筑行业（建筑工程）甲级 工程设计风景园林工程专项甲级；工程设计公路行业公路专业乙级 资质证书编号：A151010761 有效期至：2027年09月28日 | | |
| 中华人民共和国一级注册建筑师 姓名：陈旭倪 注册号：5101076-018 有效期至：至2025年9月 | | |
| 注册执业章： | | |
| 建设单位： 晋江市池店镇人民政府 | | |
| 项目名称： 2025年晋江市池店镇桥南社区老旧小区改造第一批 | | |
| 子项目名称： 锦洲瑞苑小区改造 | | |
| 图名： 7#立面图三 | | |
| 审定 | 丛军英 | 丛军英 |
| 项目负责人 | 陈旭倪 | 陈旭倪 |
| 专业负责人 | 黄德志 | 黄德志 |
| 审核 | 魏军强 | 魏军强 |
| 校对 | 刘晨曦 | 刘晨曦 |
| 设计 | 赵祥森 | 赵祥森 |
| 制图 | 赵祥森 | 赵祥森 |
| 工程编号 | kh-qz2025-jg02 | |
| 图别 | 建施 | |
| 图号 | 7-03 | |
| 日期 | 2025.04 | |
| 版本号 | 第1版 | |

注：所有图纸以版本号数字最大者为最终版本并以此为准。