




姓名	日期	专业	姓名	日期	专业
		建筑			电气
		结构			暖通
		给排水			

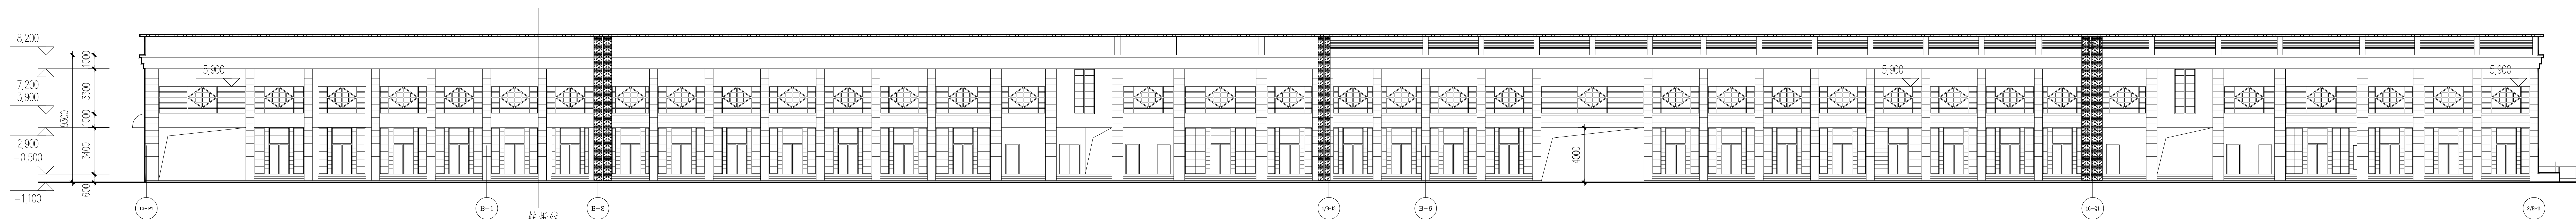


13、14、16栋商业 ⑬-⑮—⑯立面图

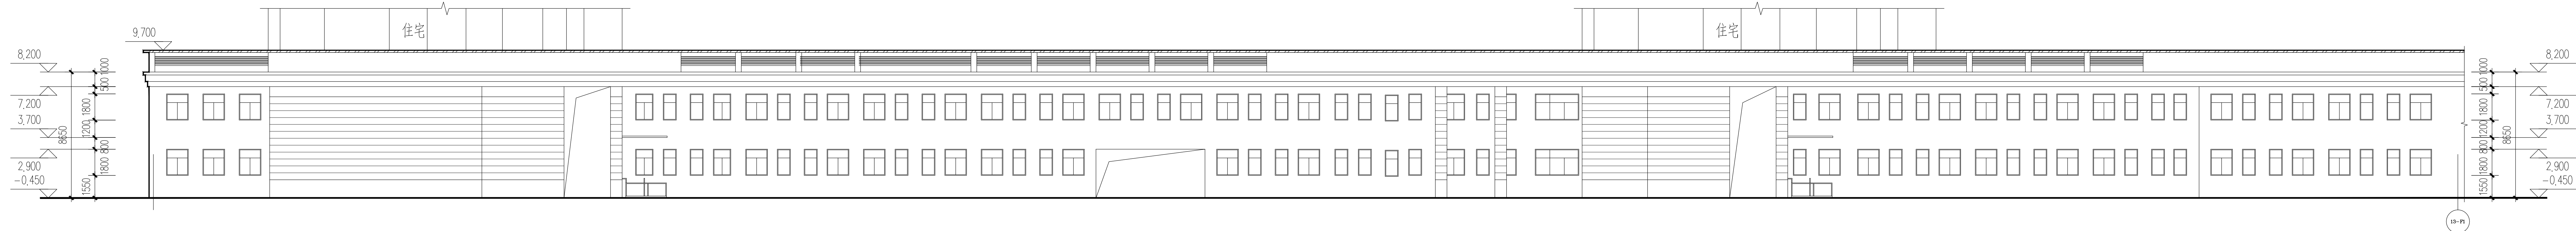


13、14、16栋商业 ⑬-⑭立面图

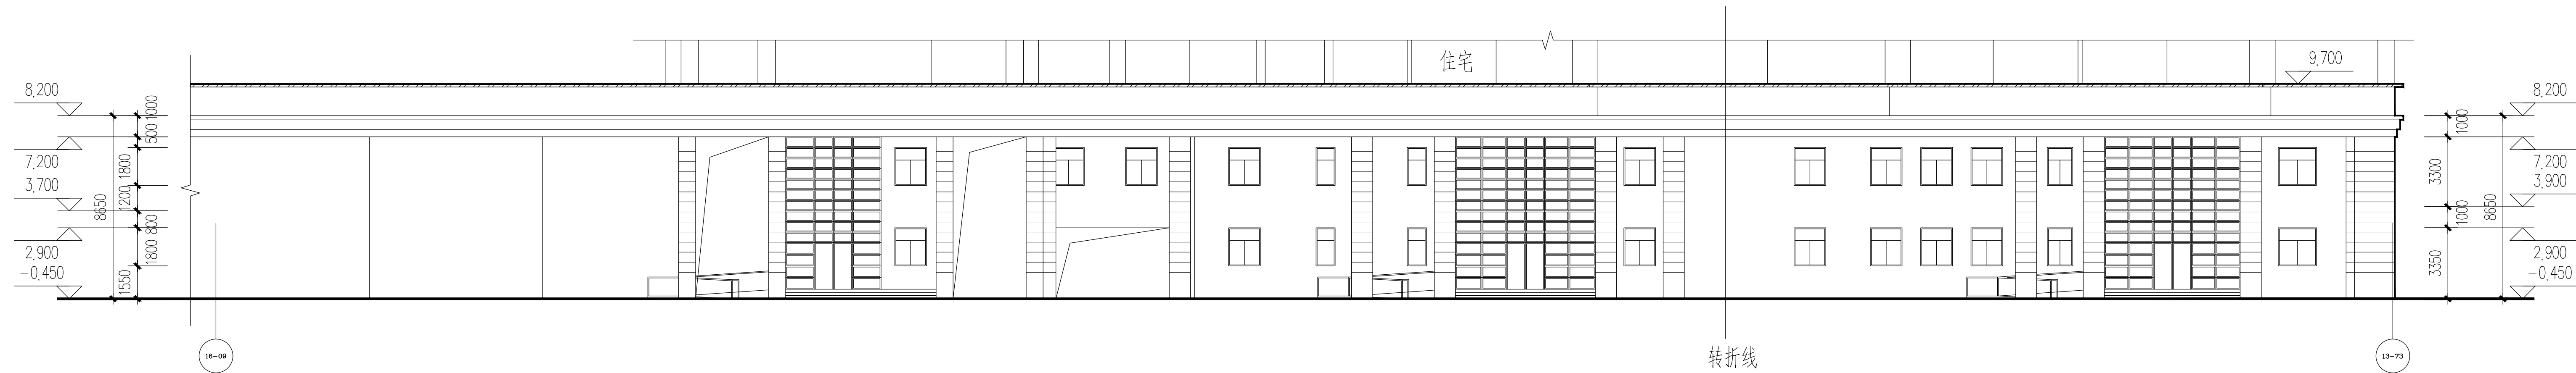

13、14、16栋商业 ⑩-⑪立面图

 需改造外牆塗料(65.9平方米)

 商業變形縫修補



备注:

1. 本图纸若未加盖本公司的出图资质章, 则属无效图纸, 本公司不予承认, 并禁止在施工中使用。
2. 本图纸中若出现用笔(刀)具在蓝图上直接进行描写涂改的行为, 均不是本公司设计人员所为, 本公司不予负责。
3. 本公司拥有本图纸的法定知识产权, 任何单位或个人未经授权, 不得使用本图纸(包括电子文件)进行施工或进行套用、复制、传播出版。
4. 本图纸的最终解释权归本公司所有。

施工图审查批准书证号:

四川省建设工程设计出图专用章

四川省建设工程设计出图专用章
成都科航工程设计有限公司
资质等级范围:工程设计建筑行业(建筑工程)甲级
工程设计风景园林工程专项甲级;工程设计公路行业公路专业乙级
资质证书编号:A151010761 有效期至:2027年09月28日

由中华人民共和国一级注册建筑师

注册师执业章:

建设单位:

晋江市池店镇人民政府

项目名称:

2025年晋江市池店镇桥南社区老旧小区改造第一批清单

子项目名称

锦洲瑞苑小区改造

图名:

商业立面

前 台 从军英雄

项目负责人	陈旭侃	下下下
-------	-----	-----

专业负责人 黄德志 董红江

审 核 魏军强 魏军强

校 对	刘晨曦	刘晨曦
-----	-----	-----

设计	赵祥森	校核
----	-----	----

制 图 赵祥森

工程编号 | kh-qz2025-jg02

图	别	建	施
---	---	---	---

图 号	S-05
-----	------

日期 2025.04

版本号	第 1 版
-----	-------