


立	文	要	述	財	考	使	日
立		要	述	財	考	使	日
展		展		台	出		
特		特		買	戻		
種		種					
式		式					

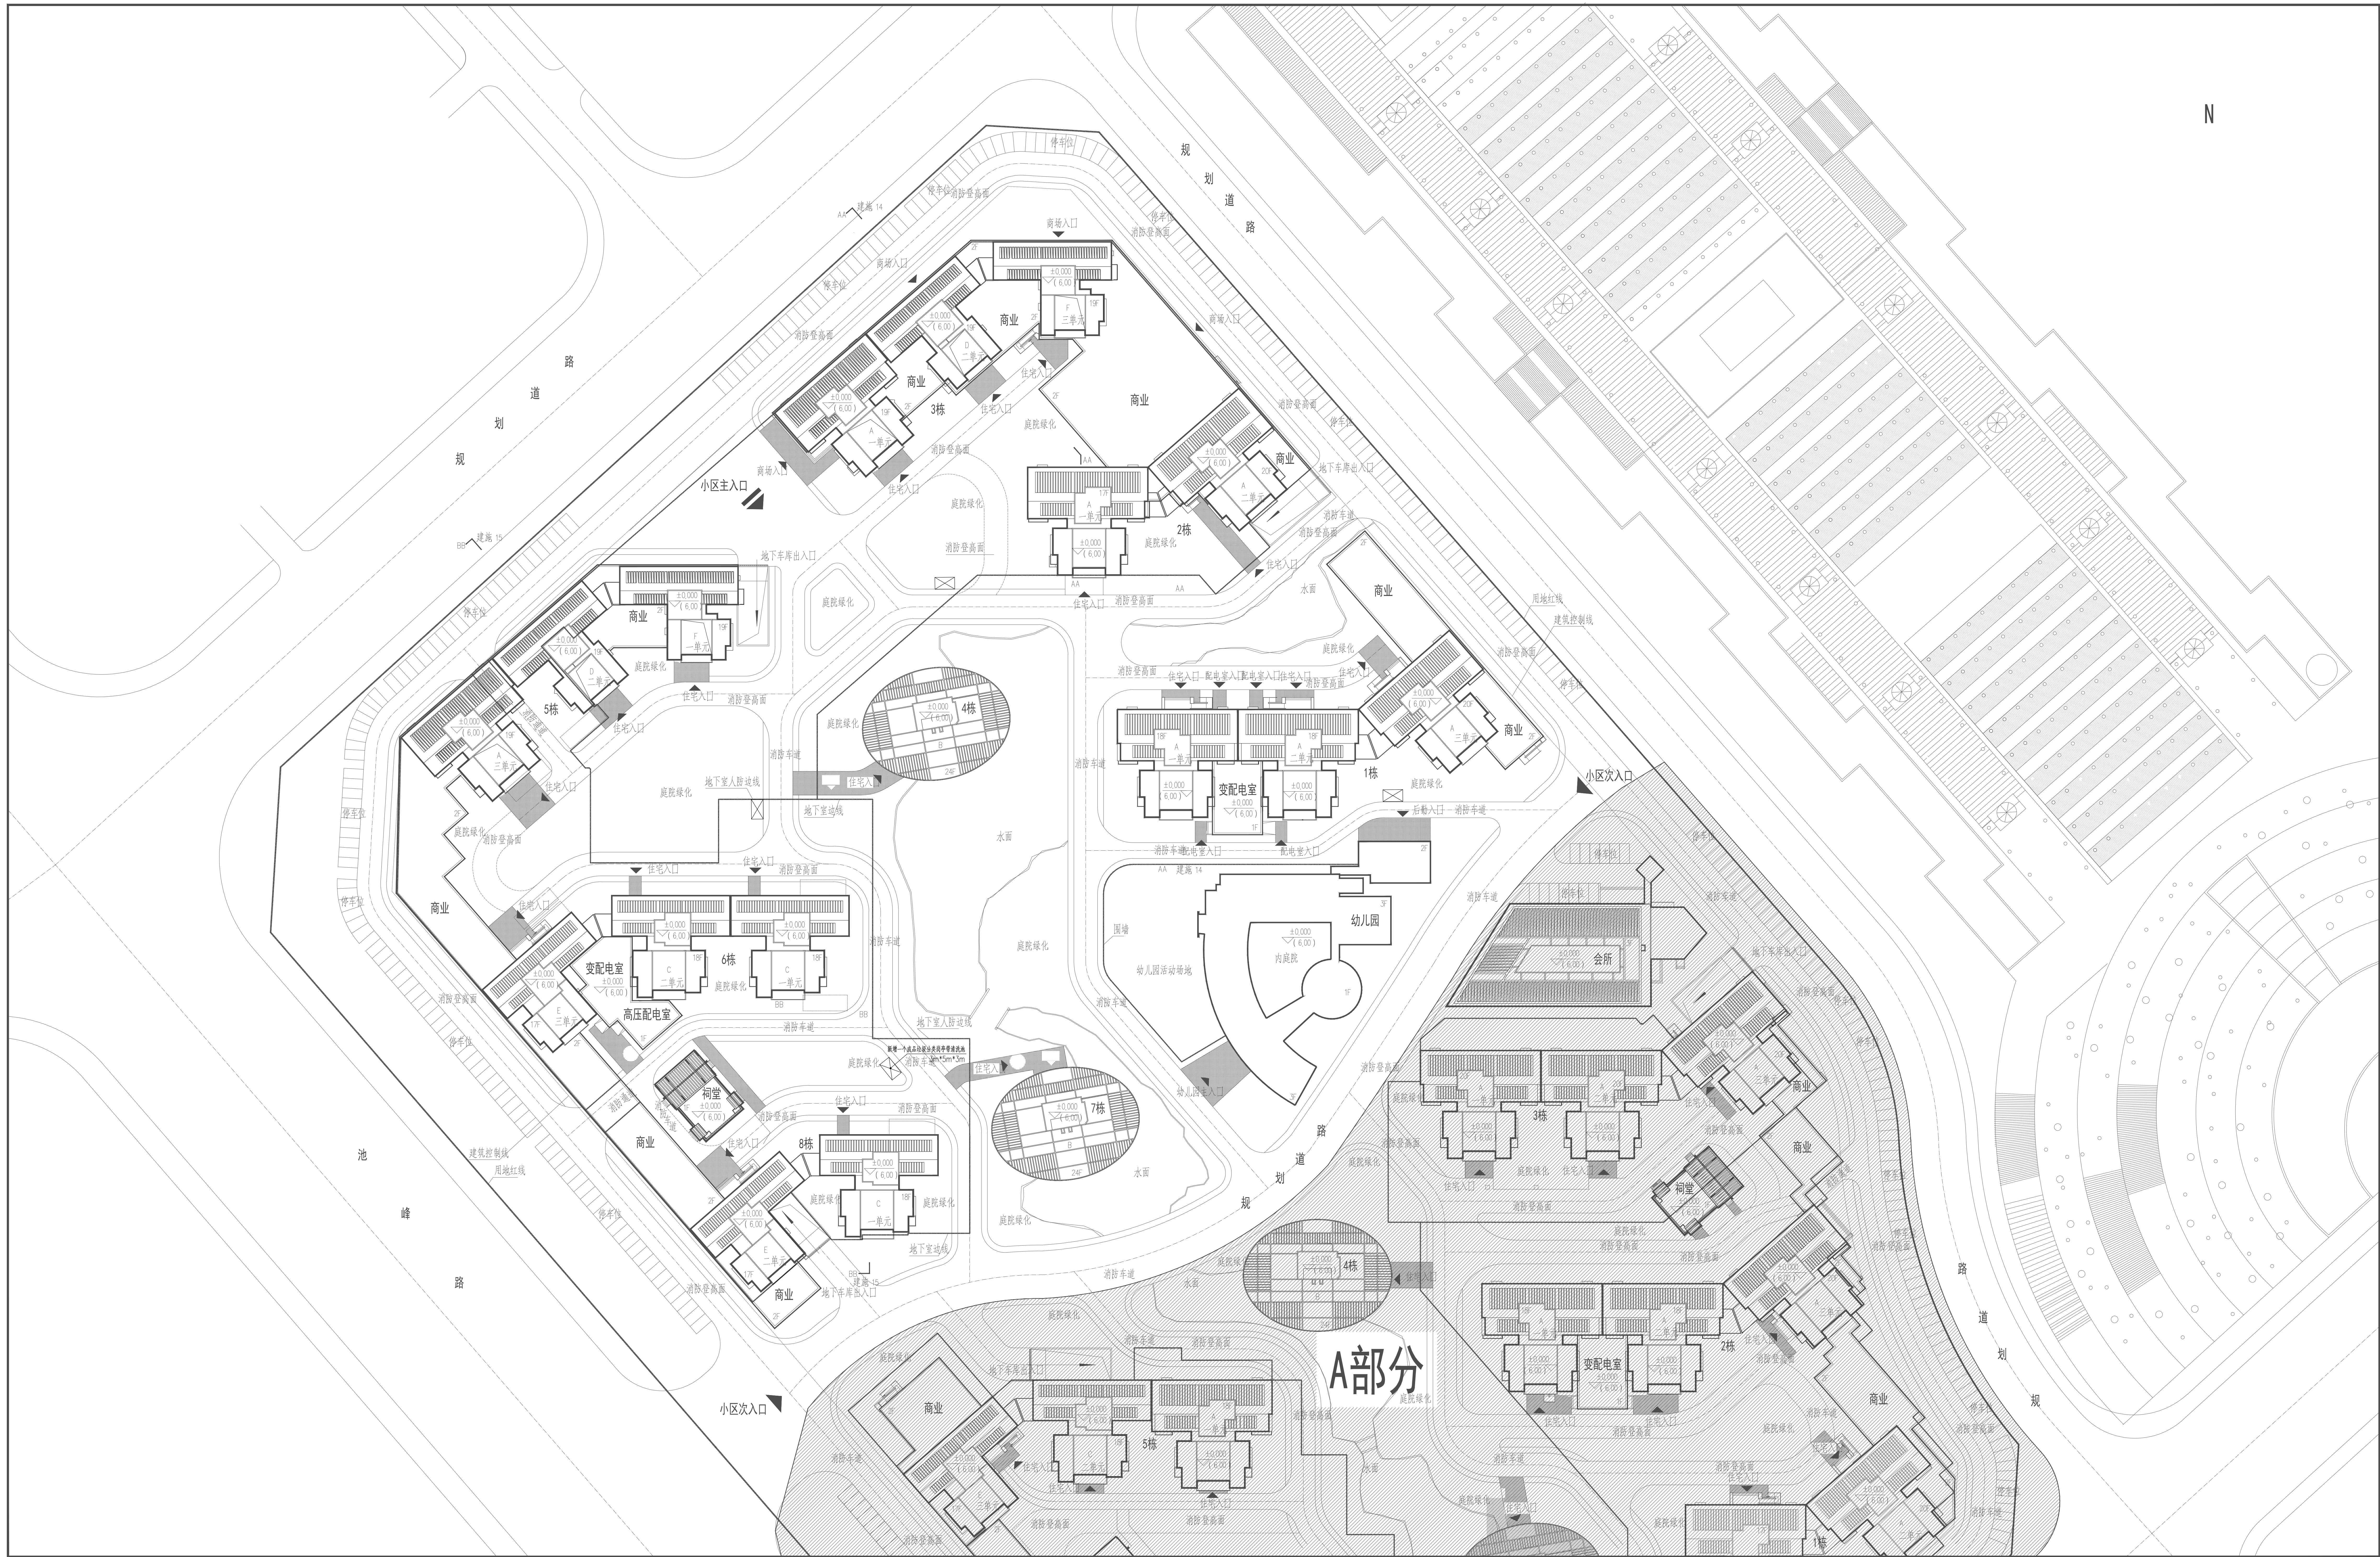

中科科航  
过程工程咨询服务商

中利航工程设计有限公司  
建筑行业(建筑工程)甲级  
风景园林工程设计专项甲级  
公路行业(公路)专业乙级  
证书编号: A151010761  
市政行业(桥梁工程、道路工程、给水工程、  
排水工程)专业乙级;  
证书编号: A251010768

注：本图纸非未加蓋本公司的鈐章及簽名，則屬无效图纸。本公司不承認，并禁止在工地上使用。

本图纸中若出現修筆（刀）具在圖面上直接進行修筆或改改的行為，均不是本公司設計人員所為，本公司不予負責。

本公司擁有本圖紙的決定知識產權，任何單位或個人未經授權，不得利用本圖紙（包括電子文件）進行施工或進行套用、复制、傳播出版。

本圖紙的最終解釋權歸本公司所有。

施工图审查批准单位:

施工图表批准号:

四川省建设工程设计出图专用章  
四川中航工程勘察设计有限公司  
资质等级范围:工程设计建筑行业(建筑工程)甲级  
工程设计风景园林工程专项甲级;工程设计公路行业公路专业乙级  
资质证书编号: A151010761 有效期至: 2027年09月28日

中华人民共和国一级注册建筑师

姓名：陈旭侃  
注册号：5101076-018  
有效期：至2025年9月

注册技术专家:

建设单位:

普江市池店镇人民政府

项目名称:

25年晋江市池店镇桥南社区老旧小区改造第一批

子项目名称

### 锦洲瑞苑小区改造

图名:

B区总平面图

[illegible]

审 定	丛军英	丛军英
-----	-----	-----

项目负责人	陈旭侃	
-------	-----	---

专业负责人	黄德志	
-------	-----	---

审 核	魏军强	<b>魏军强</b>
-----	-----	------------

校 对	刘晨曦	刘晨曦
-----	-----	-----

设计	赵祥森	2014.10
----	-----	---------

制 图	赵祥森	设计
-----	-----	----

工程编号	kb-gz2025-ig02
------	----------------

图 别	建 址
-----	-----

国 別	延 年
日 本	7.00

3	5	202
1	101	2005.04

日 期	2025.04
15. 上 月	100.00

版本号 第1版