专业	实名	专业	签名	专业	专业	签名	日期
建筑		建筑		电气	电气		
结构		结构		暖通	暖通		
给排水		给排水					

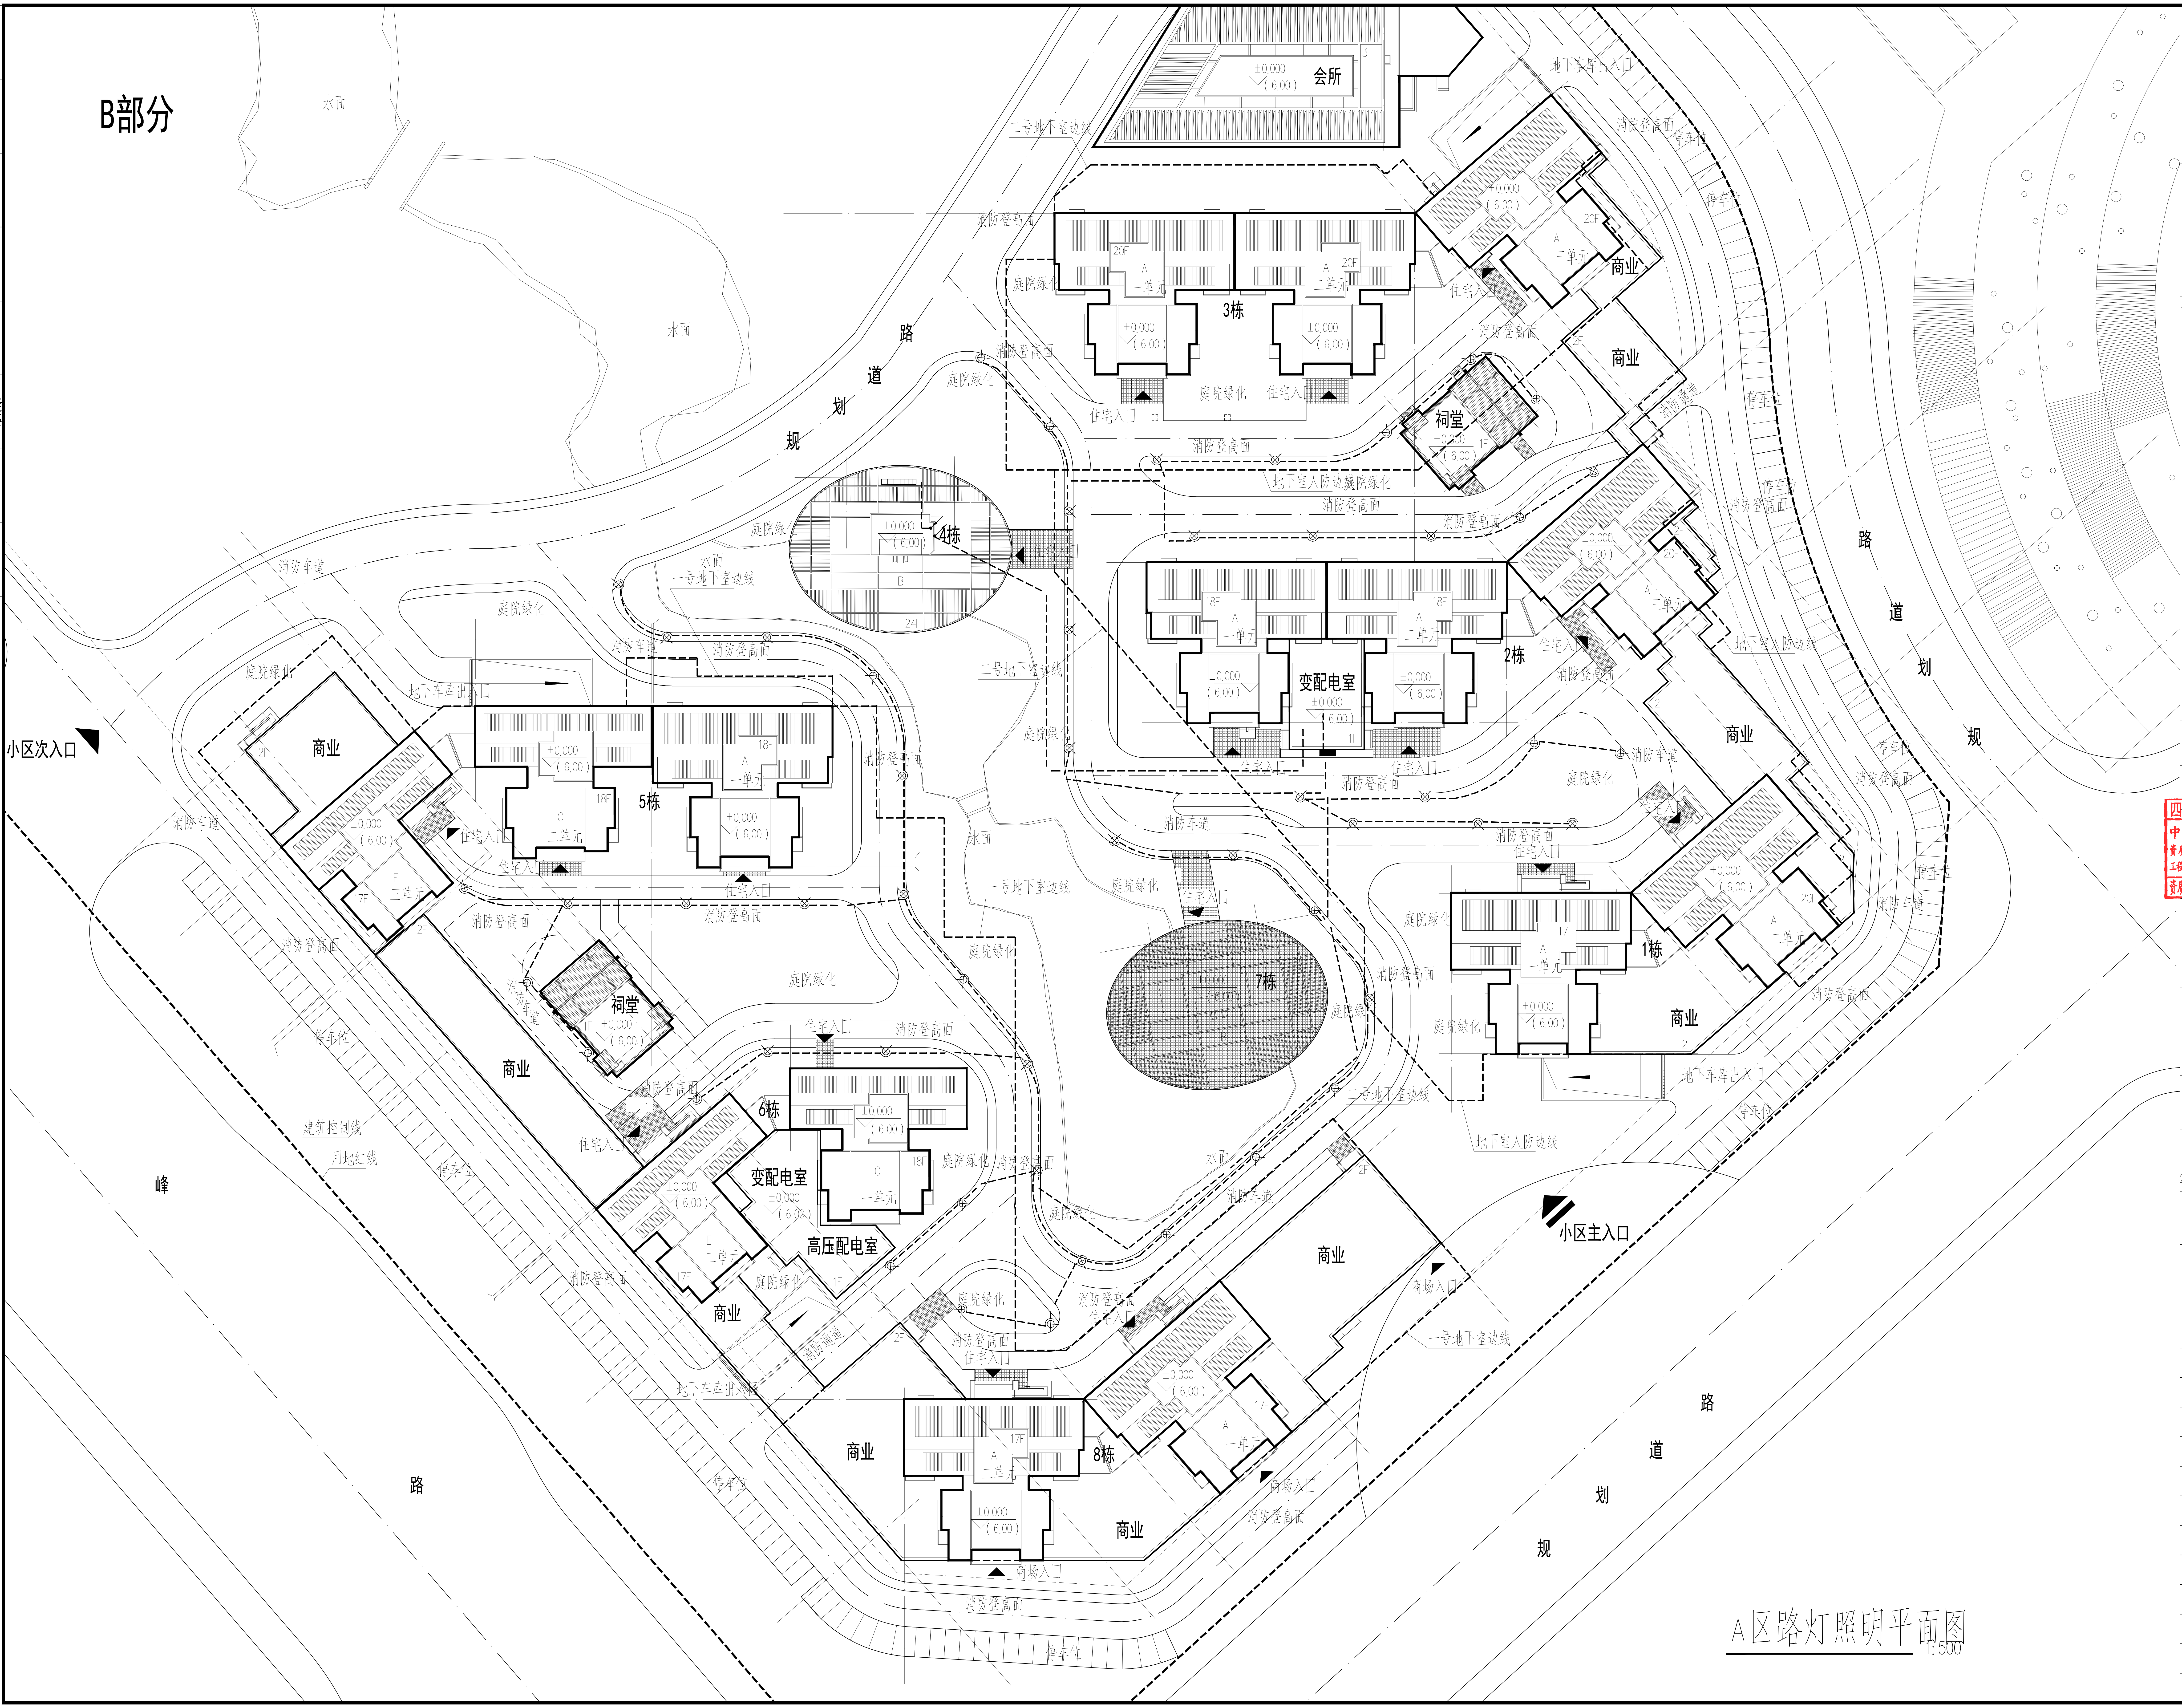

B部分
水面
会所
±0.000
(6.00)
3F
地下车库出入口
二号地下室边线
消防登高面
停车位
3栋
A
一单元
二单元
三单元
20F
商业
庭院绿化
住宅入口
祠堂
1F
地下室人防边线
路
道
划
规
4栋
24F
B
一号地下室边线
消防车道
2栋
18F
变配电室
5栋
C
E
17F
小区次入口
1栋
7栋
6栋
高压配电室
8栋
小区主入口
商场入口
建筑控制线
用地红线
峰
地下车库出入口

A区路灯照明平面图 1:500

全过程工程咨询服务商

中科科航工程设计有限公司
建筑行业（建筑工程）甲级
风景园林工程设计专项甲级
公路行业(公路) 专业乙级
证书编号：A151010761
市政行业（桥梁工程、道路工程、给水工程、
排水工程）专业乙级；
证书编号：A251010768

备注:
1. 本图纸若未加盖本公司的出图资质章，则属无效图纸，本公司不予承认，并禁止在施工中使用。
2. 本图纸中若出现使用笔（刀）具在蓝图上直接进行擦写涂改的行为，均不是本公司设计人员所为，本公司不予负责。
3. 本公司拥有本图纸的法定知识产权，任何单位或个人未经授权，不得使用本图纸（包括电子文件）进行施工或进行套用、复制、传播出版。
4. 本图纸的最终解释权归本公司所有。

施工图审查批准单位：

施工图审查批准书证号：

图纸专用章：

四川省建设工程设计出图专用章
中科科航工程设计有限公司
资质等级范围：工程设计建筑行业（建筑工程）甲级
工程设计风景园林工程专项甲级；工程设计公路行业公路专业乙级
资质证书编号：A151010761 有效期至：2027年09月28日

注册师执业章：

中华人民共和国一级注册建筑师
姓 名： 陈旭侃
注册号： 5101076-018
有效期： 至2025年9月

注册师执业章：

建设单位：
晋江市池店镇人民政府

项目名称：
2025年晋江市池店镇桥南社区老旧小区改造第一批次

子项目名称
锦洲瑞苑小区改造

图名：
A区路灯照明平面图

审　定	董玉扬	董玉扬
项目负责人	陈旭侃	陈旭侃
专业负责人	张苏刚	张苏刚
审　核	安宏君	安宏君
校　对	张苏刚	张苏刚
设　计	王　玮	王玮
制　图	王　玮	
工程编号	kh-qz2025-jg02	
图　别	电　施	
图　号	D-07	
日　期	2025.04	
版本号	第 1 版	

注：所有图纸以版本号数字最大者为最终版本并以此为准。