

A

B

C

D

E

F

G

A

B

C


D

E

F

G

图例表					
符号	名称	符号	名称	符号	名称
	排大气		搅拌器		带就地指示的物位变送器
	隔膜阀		地沟		pH计
	蝶阀		设计界限		物位指示表
	管道过滤器		电动执行器		压力指示表
	大小头		气动开关执行器		Y型过滤器
	膨胀节		流量变送器		盲板
	球阀		流量变送器		二氧化碳呼吸器
	止回阀		不锈钢管		-FRP
	-CS		-SS		-FRP

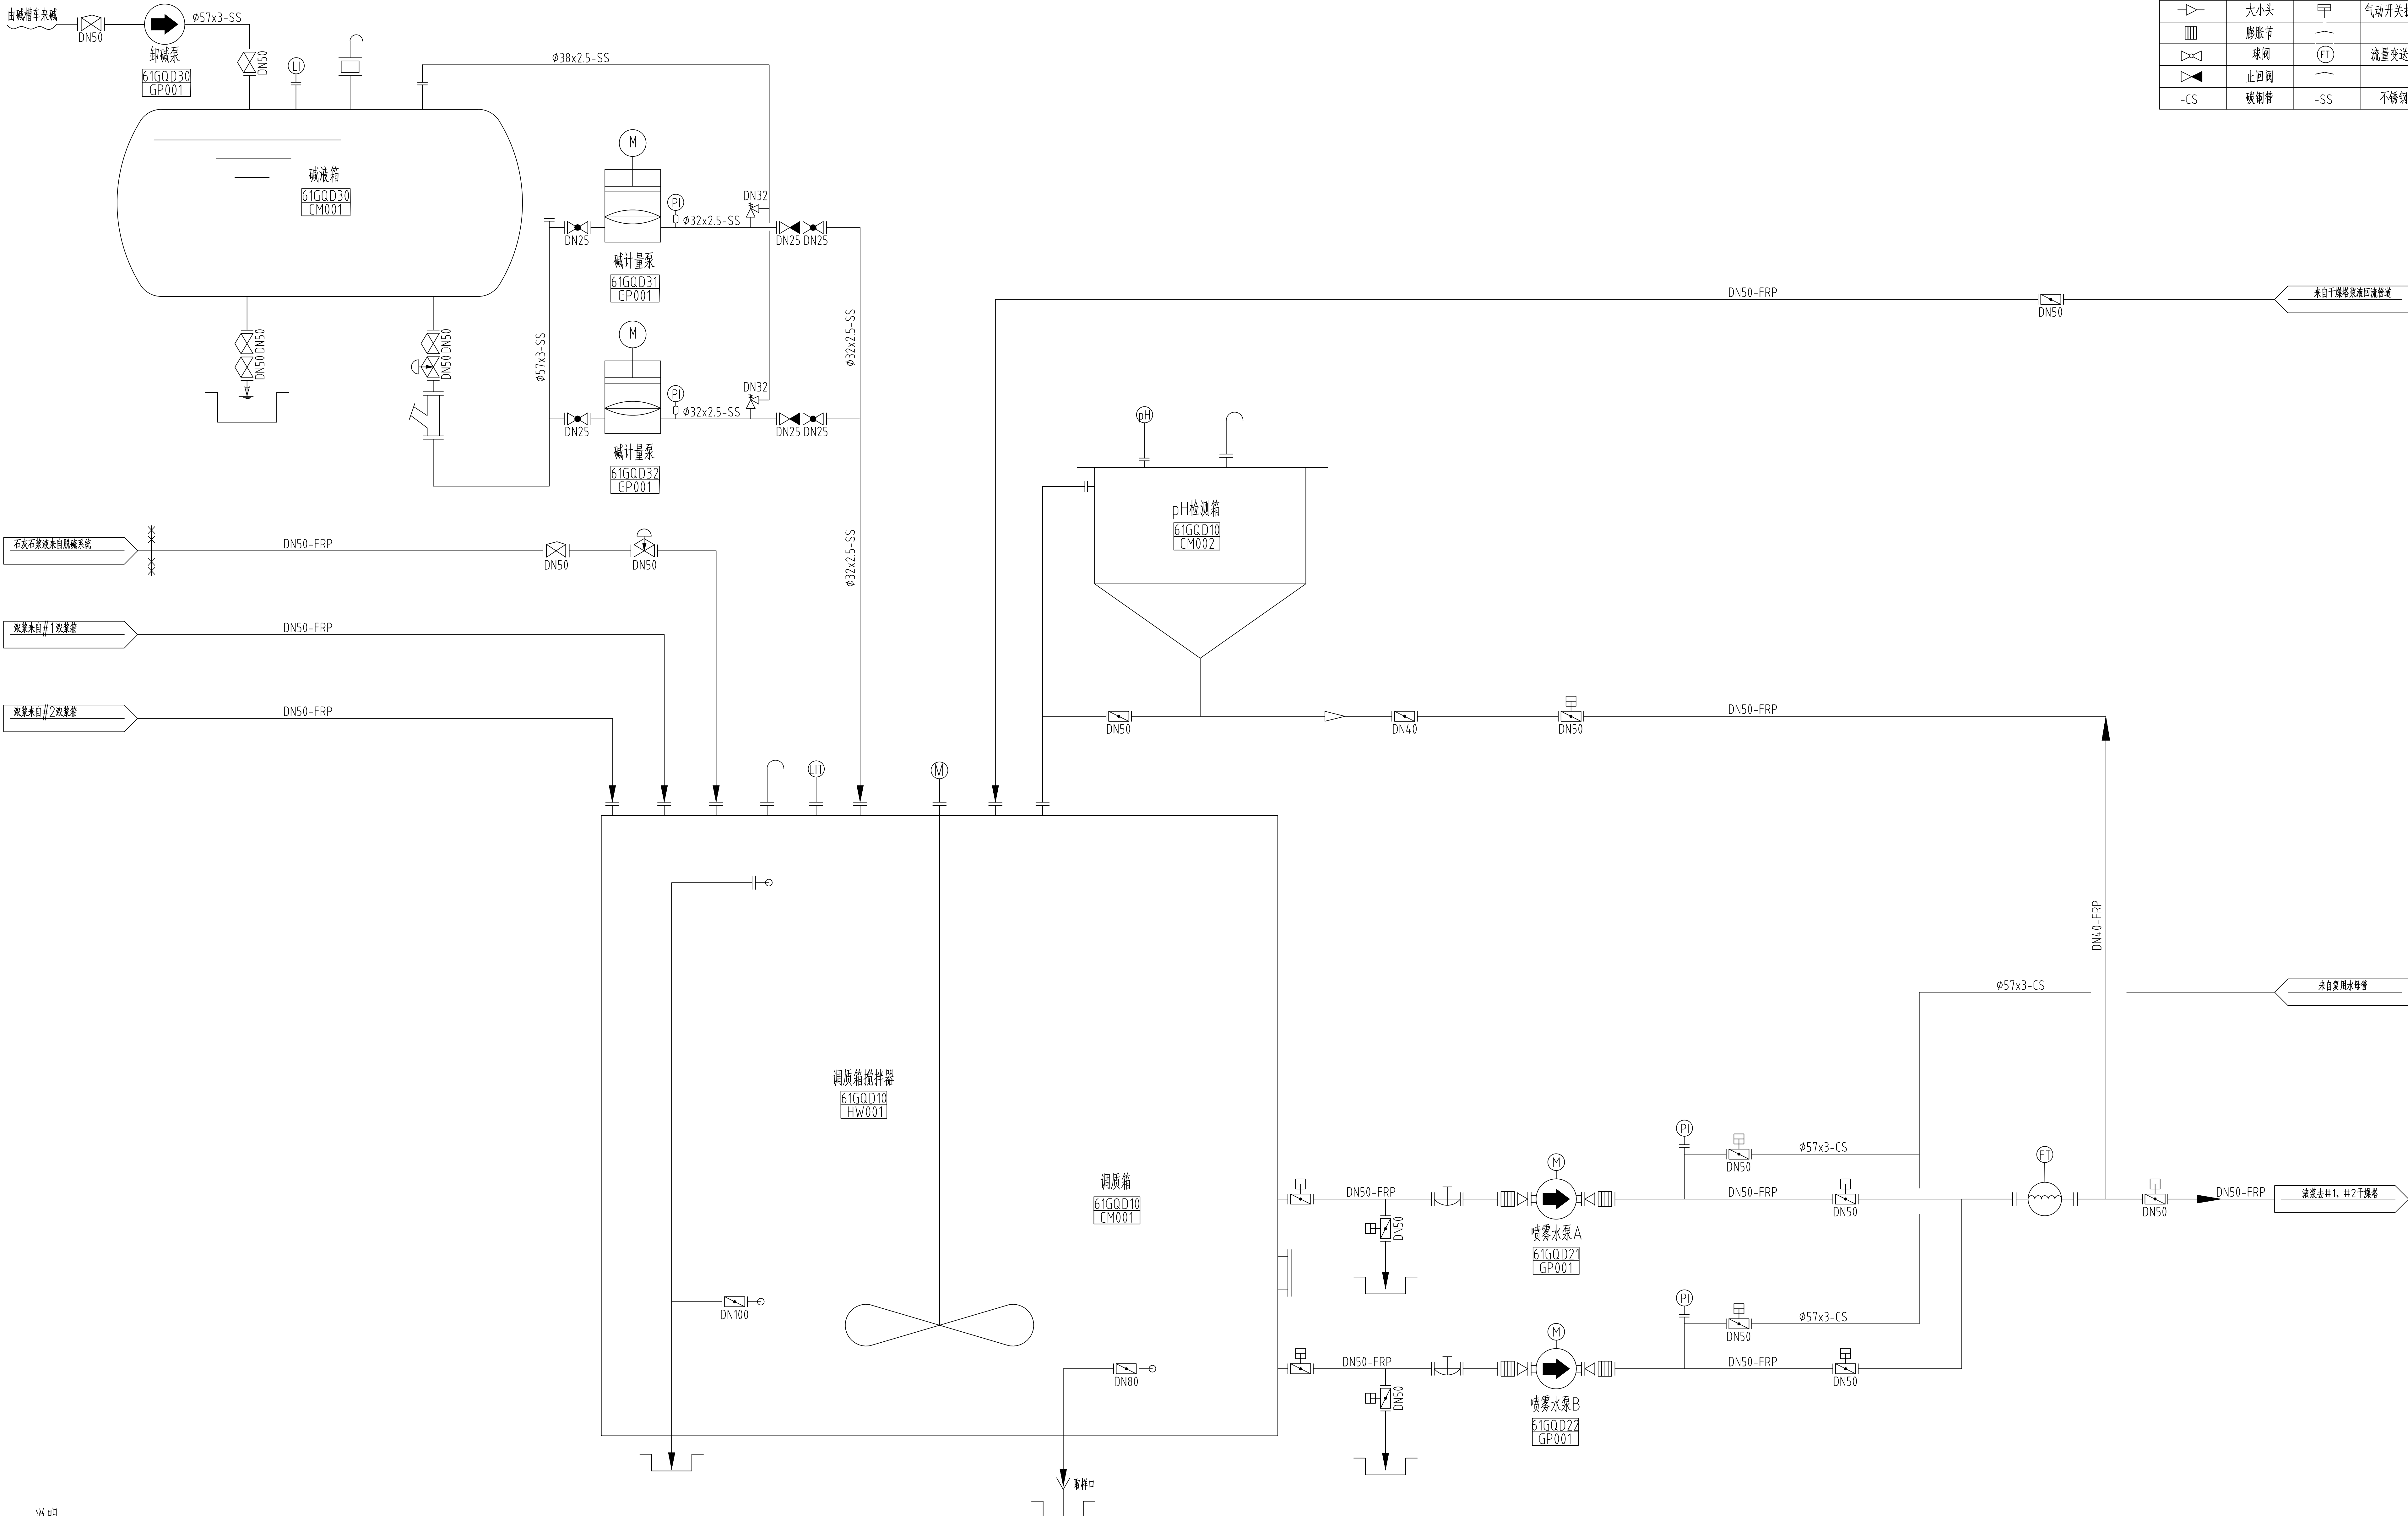

中国电建集团福建省电力勘测设计院有限公司			
泉惠石化工业区2×660MW 超超临界热电联产工程		初步	设计阶段
批 准		脱硫废水调质系统流程图	
审 核			
校 核			
设 计			
CAD 制图			
2025年01月	比 例	1:100	图 号 附图02