

石狮市一县一溪一特色乡村振兴精准提升（一期）项目

—蚶江沟基础设施与生态整治建设项目

内 容：景观施工图
Contents

专 业：园林土建专业
Profession

项目负责人：
Project Manager

（此处为项目负责人签字）

项目设计师：
Project Designer

（此处为项目设计师签字）

审 核：
APPROVED BY

（此处为审核人签字）

图 章：



福建省伟超市政园林规划设计院有限公司

2025年07月

福建省伟超市政园林规划设计院有限公司				图 纸 目 录	
工程编号		工程名称	石狮市一县一溪一特色乡村振兴精准提升（一期）项目 一蚶江沟基础设施与生态整治建设项目	专业	园林土建
				专业分项	
2025年07月		项目名称	蚶江沟机耕道整治工程	设计阶段	施工图
				共 3 页	第 1 页
序 号	图 号	图 纸 名 称		图 幅	备 注
设计说明					
1	SM-01	图纸目录（一）		A2	
2	SM-02	图纸目录（二）		A2	
3	SM-03	总设计说明一		A2	
4	SM-04	总设计说明二		A2	
5	通用图部分				
6	T-01	通用做法详图		A2	
7	T-02	条形坐凳通用详图		A2	
8	总图部分				
9	LPB-00	机耕道索引平面图		A2+0. 25	
10	平面部分				
11	LPB-01	机耕道分段一景观平面图/机耕道分段一尺寸、竖向定位平面图		A2+0. 25	
12	LPB-01. 1	机耕道分段一景观竖向、坐标定位平面图/机耕道分段一景观铺装、索引平面图		A2+0. 25	
13	LPB-01. 2	“蚶江” Logo地面彩绘详图		A2	
14	LPB-01. 3	“蚶江” Logo地面彩绘详图		A2	
15	LPB-02	机耕道分段二景观平面图/机耕道分段二尺寸、竖向定位平面图		A2+0. 25	
16	LPB-02. 1	机耕道分段二景观竖向、坐标定位平面图/机耕道分段二景观铺装、索引平面图		A2+0. 25	
17	LPB-02. 2	雨水节点平面详图一		A2+0. 25	
18	LPB-02. 3	雨水节点平面详图二		A2+0. 25	
19	LPB-02. 4	“雨水” 特色地面彩绘详图		A2	
20	LPB-03	机耕道分段三景观平面图/机耕道分段三尺寸、竖向定位平面图		A2+0. 25	
21	LPB-03. 1	机耕道分段三景观竖向、坐标定位平面图/机耕道分段三景观铺装、索引平面图		A2+0. 25	
出图章			注册章		



项目负责人 何少斌

专业负责人 何少斌

填表人 蔡金玲

福建省伟超市政园林规划设计院有限公司				图 纸 目 录	
工程编号		工程名称	石狮市一县一溪一特色乡村振兴精准提升（一期）项目 一蚶江沟基础设施与生态整治建设项目	专业	园林土建
				专业分项	
2025年07月		项目名称	蚶江沟机耕道整治工程	设计阶段	施工图
				共 3 页	第 2 页
序 号	图 号	图 纸 名 称		图 幅	备 注
1	LPB-03. 2	“惊蛰”特色地面彩绘详图		A2	
2	LPB-04	机耕道分段四景观平面图/机耕道分段四尺寸、竖向定位平面图		A2+0. 25	
3	LPB-04. 1	机耕道分段四景观竖向、坐标定位平面图/机耕道分段四景观铺装、索引平面图		A2+0. 25	
4	LPB-04. 2	“春分”特色地面彩绘详图		A2	
5	LPB-05	机耕道分段五景观平面图/机耕道分段五尺寸、竖向定位平面图		A2+0. 25	
6	LPB-05. 1	机耕道分段五景观竖向、坐标定位平面图/机耕道分段五景观铺装、索引平面图		A2+0. 25	
7	LPB-05. 2	休憩平台二平面详图		A2	
8	LPB-05. 3	“清明”特色地面彩绘详图		A2	
9	LPB-06	机耕道分段六景观平面图/机耕道分段六尺寸、竖向定位平面图		A2+0. 25	
10	LPB-06. 1	机耕道分段六景观竖向、坐标定位平面图/机耕道分段六景观铺装、索引平面图		A2+0. 25	
11	LPB-07	机耕道分段七景观平面图/机耕道分段七尺寸、竖向定位平面图		A2+0. 25	
12	LPB-07. 1	机耕道分段七景观竖向、坐标定位平面图/机耕道分段七景观铺装、索引平面图		A2+0. 25	
13	LPB-07. 2	“谷雨”特色地面彩绘详图		A2	
14	LPB-08	机耕道分段八景观平面图		A2+0. 25	
15	LPB-08. 1	机耕道分段八尺寸平面图		A2+0. 25	
16	LPB-08. 2	机耕道分段八竖向、坐标定位平面图		A2+0. 25	
17	LPB-08. 3	机耕道分段八景观铺装平面图		A2+0. 25	
18	LPB-09	机耕道分段九景观平面图		A2+0. 25	
19	LPB-09. 1	机耕道分段九尺寸平面图		A2+0. 25	
20	LPB-09. 2	机耕道分段九竖向、坐标平面图		A2+0. 25	
21	LPB-09. 3	机耕道分段七景观铺装、索引平面图		A2+0. 25	
22	LPB-09. 4	“立夏”特色地面彩绘详图		A2	
出图章			注册章		

福建省伟超市政园林规划设计院有限公司

风景园林设计甲级

证号:A135006753


有效期至2025年06月05日


项目负责人 何少斌


专业负责人 何少斌

填表人 蔡金玲

<div><div></div><div>福建省伟超市政园林规划设计院有限公司</div></div>				图 纸 目 录	
工程编号			工程名称 石狮市一县一溪一特色乡村振兴精准提升（一期）项目 —蚶江沟基础设施与生态整治建设项目	专业	园林土建
				专业分项	
2025年07月		项目名称 蚶江沟机耕道整治工程		设计阶段	施工图
				共 3 页	第 3 页
序号	图 号	图 纸 名 称		图 幅	备 注
1	LPB-10	机耕道分段十景观平面图		A2+0.25	
2	LPB-10.1	机耕道分段十尺寸平面图		A2+0.25	
3	LPB-10.2	机耕道分段十竖向、坐标定位平面图		A2+0.25	
4	LPB-10.3	机耕道分段十景观铺装平面图		A2+0.25	
5	详图				
6	JS-01	建 筑 说 明		A2	
7	JS-01.1	景观亭详图一		A2	
8	JS-01.2	景观亭详图二		A2	
9	JS-01.3	景观亭详图三		A2	
10	JS-01.4	结构设计总说明		A2	
11	JS-01.5	基础详图		A2	
12	JS-02	景墙详图一		A2	
13	JS-02.1	景墙详图二		A2	
14	JS-02.2	景墙详图三		A2	
15	JS-02.3	景墙详图四		A2	
16					
17					
18					
19					
20					
21					
22					
出图章			注册章		
<div><div></div><div>福建省伟超市政园林规划设计院有限公司</div><div>风景园林设计甲级</div><div>证书号:A135006753</div><div>有效期至2025年06月05日</div></div>					

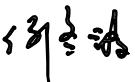项目负责人 

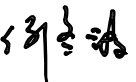专业负责人 

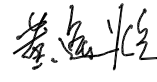填表人 



- 1.工程名称：石狮市一县一溪一特色乡村振兴精准提升（一期）项目——蚶江沟基础设施与生态整治建设项目
- 2.建设单位：石狮市福狮振兴乡村投资发展有限公司
- 3.项目概况：本项目位于石狮市泉州湾桥头片区。
- 4.工程内容：
- 一、本项目为景观提升工程，起点从濠江路口至莲塘路口锦江外线约2.1公里路侧绿地范围内：
- 1、拆除、移除、及现状苗木移植、清杂工程； 2、两个服务驿站及周边平台，两个观景平台；
- 3、六个网红小品，沿线休息座椅； 4、绿化提升工程。
- 二、滨海浪漫步道约1800米防护栏杆，约1700米地面彩绘及三个节点护坡彩绘
- 三、起点从濠江路口至莲塘路口锦江外线约2.1公里蚶江沟两侧：
- 1、蚶江沟护坡及机耕道一侧现状杂草清杂工程； 2、沿市政道路一侧：濠江路口一个观景平台，蚶江沟护坡四个挑台；
- 3、蚶江沟护坡地面彩绘； 4、沿机耕道两个休息平台；
- 5.绿化提升工程。

- 1.《城市园林绿化工程施工及验收规范DB11/T212-2023》中关于环境施工的有关规范标准。
- 2.《城市绿地设计规范》GB 50420-2007。
- 3.《无障碍设计规范》GB50763-2022。
- 4.《公园设计规范》GB 51192-2016。
- 5.国家及地方颁布的有关规范、规定及标准。
- 6.建设单位认可的设计方案、初步设计图纸及建设单位的修改意见：

1) 此图册使用的方案版本为： 《(汇报本)石狮“滨海浪漫线”景观提升》

2.双方签定的设计合同。

8.业主提供的以下项目相关设计原始资料：

1) 原始地形图；此图册使用的原始地形图版本为： 《(20240317)石狮市蚶江镇土地整治项目(一期)规划设计总平面布置图》


《石狮锦江外线路外两侧景观绿化工程竣工图》

2) 综合管网图(含各管网及检查井的位置,标高等)；此图册使用的综合管网图版本为： _____

3) 相关依据最终出图时均经过业主确认,若出图后有新版本,或以上设计依据与施工现场不相符,应及时与设计方沟通,进行设计变更后,方可继续施工。

- 1.本工程总平面图与分区平面图设计标高采用绝对标高值；园建单体立、剖面图采用相对标高值±0.00，其相对绝对标高值，详见各图中附注。
- 2.本工程设计中除标高、坐标以米（m）为单位外，其余尺寸均以毫米（mm）为单位。
- 3.本工程施工图纸所示尺寸与现场不符时，按现场尺寸为准，并应通知设计人员调整。
- 4.本工程设计中所述材料配合比除注明重量比外，其余均为体积比。
- 5.本工程图中景观定位坐标系统采用建设单位提供的坐标系统。
- 6.本工程各种材料做法标注顺序自上而下；垂直面上是以施工先后次序注写；水平面上是按实际的上下层次注写。
- 7.所有地面工程、墙体工程及综合工程中的驳岸与景观布置工程，应在主体工程、地下管线完工后，方可进行施工。
- 8.所有外装饰材料色需做小样，经甲方及设计单位认可后方可施工。大面积施工前，须完成小范围区域，其质量及施工工艺作为后续大面积施工验收标准。
- 9.各类设备应在本工程土建完工之前由甲方负责组织相关的设备技术施工图，经本设计单位审核后，厂家或安装单位派专人赴现场配合土建施工。
- 10.特殊工艺如雕塑、喷泉、艺术假山、钢架膜结构等，其详细施工图纸与施工安装应由专业公司负责，但须同时向设计单位提供相关的施工图纸进行审核，并由专业公司派人员赴现场施工或配合土建施工。
- 11.施工安装必须严格遵守国家颁布的有关标准及各项施工验收规范的规定，并与建筑、结构、绿化、水电、暖通、动力等工种密切配合施工，注意预留孔洞、管线、水池、种植穴、预埋件等。防止错漏返工、影响质量美观。

- 1.本工程竖向图中的绝对标高系统采用建设单位提供的绝对标高系统。
 - 2.等高线的等高距详见本工程竖向平面图中所示，标注标高为土方沉降后的完成标高，回填土应分层碾压夯实，密实度达到相关规范的要求。
 - 3.施工方应对整个设计范围内最终实施的地形、场地、路面及排水的最终效果负责。施工方应于施工前对照相关专业施工图纸，核实相应的场地标高，并将有疑问及与施工现场相矛盾之处提请设计师注意，以便在施工前解决此类问题。
 - 4.如无特殊标明，室内标高与室外标高相差50，通过收边直接找坡接顺，如右图所示：
 - 5.本工程设计中如无特殊标明，竖向设计坡度均按下列坡度设计：
 - a.广场及庭院：如无特殊指明，坡向排水方向，坡度0.5%；
 - b.道路横坡：如无特殊指明，坡向路沿，坡度1.5%；
 - c.台阶及坡道的休息平台：如无特殊指明，坡向排水方向，坡度1.0%；
 - d.种植区：如无特殊指明，坡向排水方向，坡度2.0%；
 - e.排水沟：如无特殊指明，坡向集水口，坡度1.0%；
 - f.构筑物外地面排水：如无特殊指明，从构筑物基座或建筑外墙面向外找坡，坡度最小2%。
 - 6.室外地面排水采取地面雨水口与暗沟排水相结合的方式，其做法及埋深应按国家及地方相关规定。地下车库顶板排水，详见建筑施工图。
-

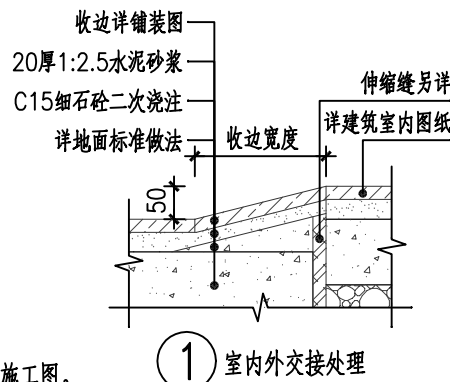

- [illegible]

合作设计:

- 1、本图未经我司批准,不得随意将任何部分翻印,违者必究;
- 2、请勿以比例度量此图,一切尺寸依图内数字所示为准;
- 3、使用此图时,应同时参照其它图纸,如发现相互矛盾之处,请立即通知设计师;
- 4、此图纸版权归本设计单位所有。

福建省伟超市政园林
规划设计院有限公司

石狮市福狮振兴乡村投资发展有限公司

审定人/日期:		
审核人/日期:	王雨生	王雨生
设计总负责人/日期:	何冬波	何冬波
专业负责人/日期:	何冬波	何冬波
校对/日期:	吴志佳	吴志佳
设计人/日期:	黄逸煌	黄逸煌
制图人/日期:	黄逸煌	

总设计说明二

4.金属结构工程

- a.金属构筑物应由专业公司根据现行相关规范要求核实并制作安装；
- b.圆钢、方钢、钢管、型钢、钢板等钢结构材料采用Q235—A、F钢，钢筋采用Ⅱ、Ⅲ级钢筋，不锈钢应符合国家有关标准。
- c.焊接及焊接材料应符合《建筑钢结构焊接规程》JGJ81—91的有关技术规定。电焊条选用E4315的手工电弧条型号。焊缝应满焊并保持焊缝均匀，不得有裂缝、过烧现象，外露处应挫平、磨光。焊缝厚度未注明时取相连较小板厚及8mm两者的较大值；焊缝长度为贴角满焊，焊缝质量为二级，其余的按规范规定。焊接后不应有歪斜、扭曲、变形等缺陷，钢和不锈钢之间的焊接采用不锈钢焊条。
- d.各金属构件表面应光滑、平直、无毛刺、无铁锈、无油污及附着在构件表面的杂物。
- e.钢板制作的装饰件应保持边角整齐、切割部位须挫平磨光，不得留有切割痕迹和毛刺。
- f.当预埋铁件位置为砖砌体时，应先将预埋铁件预埋于约240X240X240的C20混凝土预制块中，再砌入砖砌体中，以保证预埋件牢固；
- g.钢结构材料采用Q235（即A3）钢材，钢材要求具有标准强度，伸长率，屈服强度及硫、磷含量的合格保证书，以及碳含量有保证书，符合GB700—88结构钢技术条件，须经过防锈处理后方可使用。如未作特殊说明，均为热镀锌防锈。
- 除锈采用钢刷清除构件表面的毛刺，铁锈，油污及附着在构件表面的杂物；
 - 油漆采用环氧酚醛防锈漆打底，酚醛磁漆二度。特色重要金属构件如无特殊说明均采用烤漆工艺。

5.防水工程

- a.除图纸中特别注明外，本工程地面、景观所涉及水池、沟渠均采用涂抹聚氨酯防水材料三道的方式进行防水；排水明（暗）沟采用内防水层方式（内掺5%防水剂的水泥砂浆）；若是贴饰面则按一道水泥砂浆，一道1:2防水砂浆处理后再贴饰面材；如果大样图中未有特别注明则应按上述做法施工。
- b.结构层为钢筋混凝土的较大面积水池和溪流应设变形缝，缝距30米，变形缝应从池底延伸至池沿整体断开，在变形缝处作相应的防水处理，以确保不漏水。
- c.在所有管道穿过水池结构处，应预埋套管并做止水环；水池结构留缝处应设置止水带。

6.防护

- a.设计有活动平台、水池等等场所，若超过国家标准规定的允许的范围，应作出相应的安全防护措施。
- b.人流密集的场所台阶高度超过0.60m并侧面临空时，应有防护设施，护栏应结实，牢固，竖向力和顶部能承受大于1.0KN/m的侧向推力。
- c.亭、廊、花架、敞厅等供游人坐憩之处，不采用粗糙饰面材料，也不采用易刮伤肌肤和衣物的构造。
- d.任何人活动的场所，在2m以下范围不得有尖锐的构筑物、石材、金属饰品等，应做成钝角或圆角，以防伤人。
- e.凡有儿童出入场所的栏杆必须采用防止儿童攀登的构造：竖向杆件净距不应大于0.11m。横向杆件顶部扶手应向内突出使攀爬儿童重心不易翻出外沿。
- f.台阶踏步、拱形桥面与一些特殊铺装地面均要考虑防滑措施。

7.其它部分

- a.凡树木种植在硬质铺装上的，其下应设树穴，并注意排水，具体详见构造大样。
- b.图纸中设计的较大乔木树池，为利于植物生长，树池规格应严格按照详图标注尺寸；若树池外围设凳椅，最低分枝点至凳（椅）底的高度须不小于2米，而且满足树坑浇水的要求。
- c.设计水池的进水口、溢水口、排水坑及泵坑应设置在池内较隐蔽的地方，要考虑电源、水源、场地排水位置与之的关系。
- d.除图纸中特别注明外，所有大样做法均参阅通用做法标准图施工。

六、施工展开：

- 1.主要干道的人行道面标高及外缘路牙线是极其重要的控制点，应根据图纸中给定的道路中线以此为参照，保证两侧路牙在同一条直线上，同时也保证段与段之间的人行道面在同一顺坡内；至于该控制点标高及路牙线外缘的确定，须业主和设计代表参加，确定后方能按此施工。
- 2.景观道路与铺地所设的标高，除了有特别的注明外，一般按利于排水在施工时自行放坡。
- 3.土方工程必须达到永久性土方工程的施工要求，要有足够的稳定性和密度，工程质量和艺术造型都符合设计要求，在施工中要遵守有关的技术各项要求。
- 4.土建地基开挖时，应采取有效措施确保地下管线（特别是电缆、排水暗沟和通讯设施等）不受损坏。应一探、二试、三挖。
- 5.土建施工时必须和给排水、电气等工种相互配合施工。
- 6.所有种植的大乔木的下方均应确保没有地下电缆及暗沟通过，否则树木种植的位置将相应作出调整。
- 7.水池内壁石材饰面应采用胶泥粘贴，石材背面刷防水胶，以尽量减少泛碱的程度。砂岩板表面须做抗渗处理。
- 8.所有石材所标注面层处理表示所有外露表面均按此面层处理。如标注“抛光面”则所有外露表面均应进行抛光处理。


七、项目施工特别说明：

- 1.施工方应注意本项目的重要目标之一是保护众多场地内现存的特色事物，已在平面中特别注明，包括：树木，灌木，蕨类植物，地被等，以及部分人造古迹。施工方应负责用任何必要措施对上述事物进行保护，包括积极的保护措施，对现场工人进行特别指导，并对造成的任何破坏采取惩罚措施。
- 2.施工合同包括对场地内现存的特色事物进行临时性隔离或控制之要求以防止损坏，对操作步骤的规定，以及在关键节点使用时有必要取得设计师的确认以最好的对现状环境进行保护并取得最佳的提升。所有上述特殊事项应被纳入施工招标价格内且并入该项目底价中。
- 3.现场准备及选择性拆除：在任何现场施工开始前，施工方应与业主代表及设计师共同踏勘现场并划定干扰界限。现状的树木无论在干扰界限内外均匀在现场进行标记，由设计师检查并调整。这些树木可能并未在平面上显示。平面上显示的现状树木位置可能不精确。施工方应对大型机械器材等的运输规划路线及工作区域以避免在干扰界限之外的任何工作。
- 4.干扰界限之外的活动应严格遵循一下限值：迁移墓地，违章建筑，施工残骸，垃圾以及任何危险或不利的元素；填补孔洞；疏通排水管道或泄洪区域；修剪及迁移枯死树木；在缺失或损坏处重新填补下木以符合现状。
- 5.放线：为最好的提升现场并对保留的特色事物造成最小的损害，平面中包含了确定的，未最终确定的，相关的以及可调整的元素参差结构：
- a)确定的元素是指现场以确定位置的元素譬如以确定地理坐标。例如：建筑（除北侧管理用房）；停车场；运动场地。
- b)未最终确定的元素是指已有确定位置的元素但且最终放线位置需有设计师检查并作出适当调整。例如：自行车道；道牙及入口花园区域的灯柱；活动场地；广场。
- c)相关元素是指这些元素的位置与其他元素相互关联。
- d)可调整的元素是指那些平面上标出大致位置的元素，但其放线需有设计师在现场进行调整以符合现状。例如：慢跑道，砖路（不靠近自行车道）；石材及碎石道路；坐凳；灯具及垃圾桶
- 6.操作顺序
- a)与业主代表及设计师一起踏勘现场总体了解现场情况并为现场准备及选择性拆除建立初步的干扰界限及施工通道。标注必须移除的树木。
- b)在干扰界限处安装临时施工挡板以任何有必要的沉降与土壤侵蚀控制。标注并保护在干扰界限内的树木/根系区域。
- c)选择性拆除及清理，包括移除任何先前已标注的需移除的树木及修剪枯死树木。
- d)立柱标注所有道路的中线及所有主要元素的拐角处。需要设计师的检查及调整建议。
- e)落实调整建议并画出调整后的干扰界限。需要设计师的检查并作出必要的调整。调整干扰界限并最终放线。
- f)初步土建，地下设施，铺装基础安装。
- g)建造铺装边缘模板并由设计师检查。根据设计师意见修改直至最终确认，再进行最终铺装的安装。
- 7.标高的注释：标高有绝对标高，相对标高，还有部分仅仅为意指指示性的标高。除有特殊要求外，所有元素的标高应根据现场的实际情况进行调整以最大限度的减少对现状特色的破坏（见下文绝对标高）。因设计意图是为了最大限度的降低对现场自然特征的印象，所以施工方不应剪除或在树木根系区域周围进行浇筑填土。根据根系区域的现状调整标高或标高提升不超过150mm。
- 8.绝对标高：项目内部分元素的标高以确定，不与周围地形相关联，作为项目的基准标高。总体上，墙体顶部，道牙，地板及其他已清楚标注的元素必须做到完全水平，不得倾斜。因此，一些元素的面层尺寸或高度为可调整尺寸。
- 9.施工前施工方应与业主协调建筑出入口处的室内外高差关系，如与图纸有出入，需知会设计师以便协调室外场地竖向关系；
- 10.批量采购前需得到设计师对所有元素的确认：活动场地沙子，石材，砖材，木材，灯具，紧固件，硬件等。提供工厂图纸及样品进行确认。组装饰材料应先在现场建立实体模型由设计师检查并确认。对实体模型进行修改已达到最终确认的效果。实体模型确认之后再进行最终施工。

合作设计：

备注：

- 1、本图未经我司批准，不得随意将任何部分翻印，违者必究；
- 2、请勿以比例度量此图，一切尺寸依图内数字所示为准；
- 3、使用此图时，应同时参照其它图纸，如发现有相互矛盾之处，请立即通知设计师；
- 4、此图纸版权归本设计单位所有。

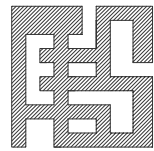

福建省伟超市政园林 规划设计院有限公司

风景园林工程设计甲级 证书编号：A135006753
地址：泉州市经济技术开发区善丰路2-13
电话：0595—22777988
传真：0595—22465566

建设单位：

石狮市福狮振兴乡村投资发展有限公司

项目名称:PROJECT

石狮市一县一溪一特色乡村振兴精准提升（一期）项目
-- 蚶江沟基础设施与生态整治建设项目

图 名: DRAWING TITLE


总 设 计 说 明 二

审定人/日期:		
审核人/日期:	王雨生	王雨生
设计总负责人日期:	何冬波	何冬波
专业负责人日期:	何冬波	何冬波
校对人/日期:	吴志佳	吴志佳
设计人/日期:	黄逸煌	
制图人/日期:	黄逸煌	黄逸煌


会签:

比例: 图示		日期: 2025. 07
工程编号:		
设计阶段:	专业:	第一版
		图纸编号: SM-03
施工图	园林土建	




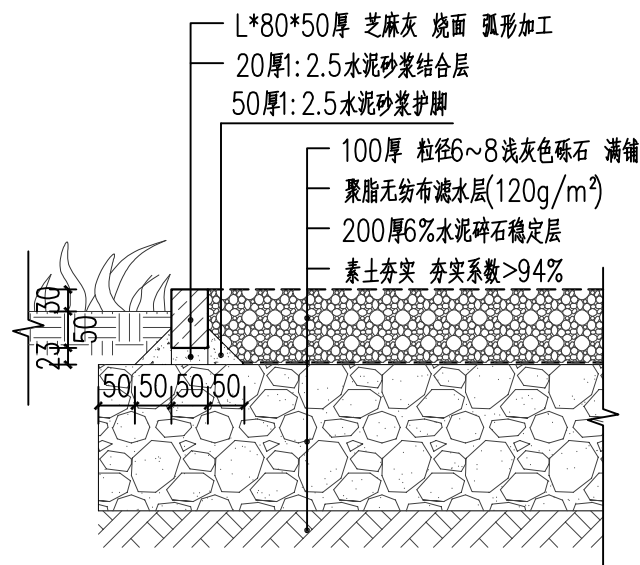


① 砾石基础做法 1:10

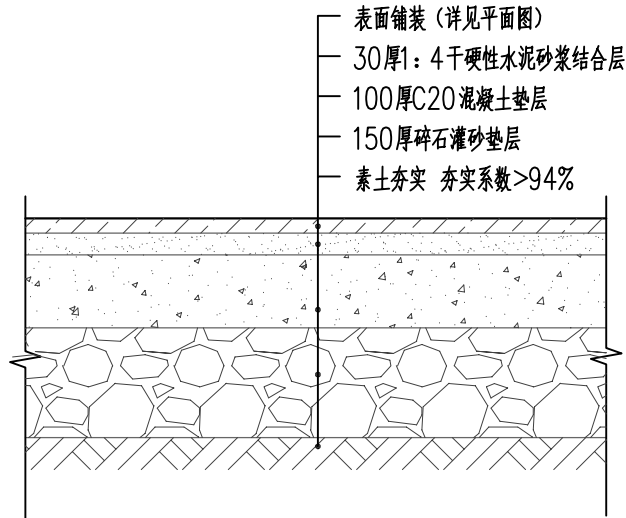

② 铺装基础做法 1:10
(花岗岩)

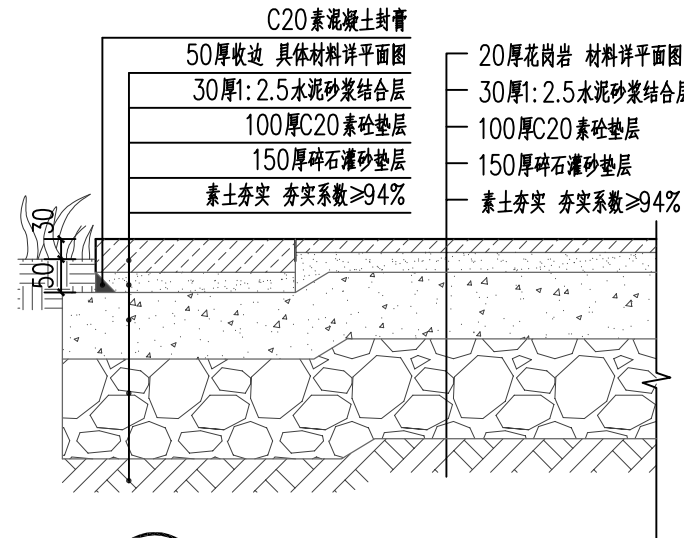


③ 石材收边做法 1:10

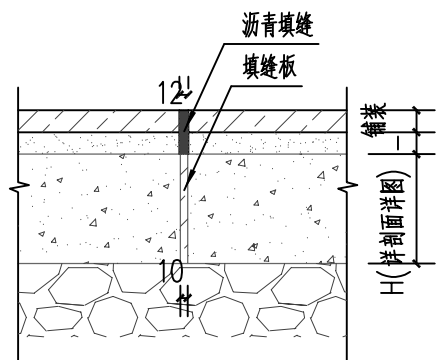

④ 胀缝做法详图 1:10

注：1、道路、广场胀缝每隔20-30米设置一道，且要求胀缝结合铺装纹理设置。
2、道路、广场与不同构筑物衔接时须做胀缝。

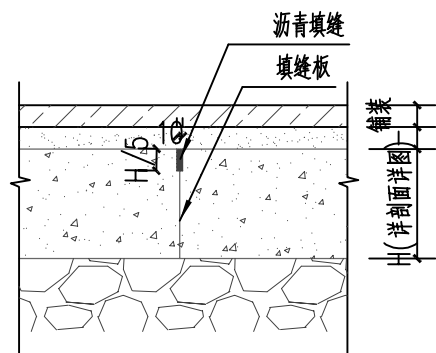


⑤ 缩缝做法详图 1:10

注：道路、广场缩缝每隔6米设置一道。

合作设计：

备注：

- 1、本图未经我司批准，不得随意将任何部分翻印，违者必究；
- 2、请勿以比例度量此图，一切尺寸依图内数字所示为准；
- 3、使用此图时，应同时参照其它图纸，如发现相互矛盾之处，请立即通知设计师；
- 4、此图纸版权归本设计单位所有。

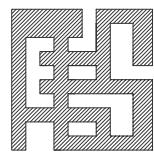

福建省伟超市政园林
规划设计院有限公司

风景园林工程设计甲级 证书编号：A135006753

地址：泉州市经济技术开发区善丰路2-13

电话：0595-22777988

传真：0595-22465566

建设单位：

石狮市福狮振兴乡村投资发展有限公司

项目名称: PROJECT

石狮市一县一溪一特色乡村振兴精准提升（一期）项目

-- 蚶江沟基础设施与生态整治建设项目

图 名: DRAWING TITLE

通用做法详图

审定人/日期:		
审核人/日期:	王雨生	王永恒
设计总负责人 日期:	何冬波	何冬波
专业负责人 日期:	何冬波	何冬波
校对人/日期:	吴志佳	吴志佳
设计人/日期:	黄逸煌	黄逸煌
制图人/日期:	黄逸煌	黄逸煌

会签:

比例: 图示 日期: 2025. 07


工程编号:

设计阶段: 专业: 第一版


施工图 园林土建 图纸编号:

T-01




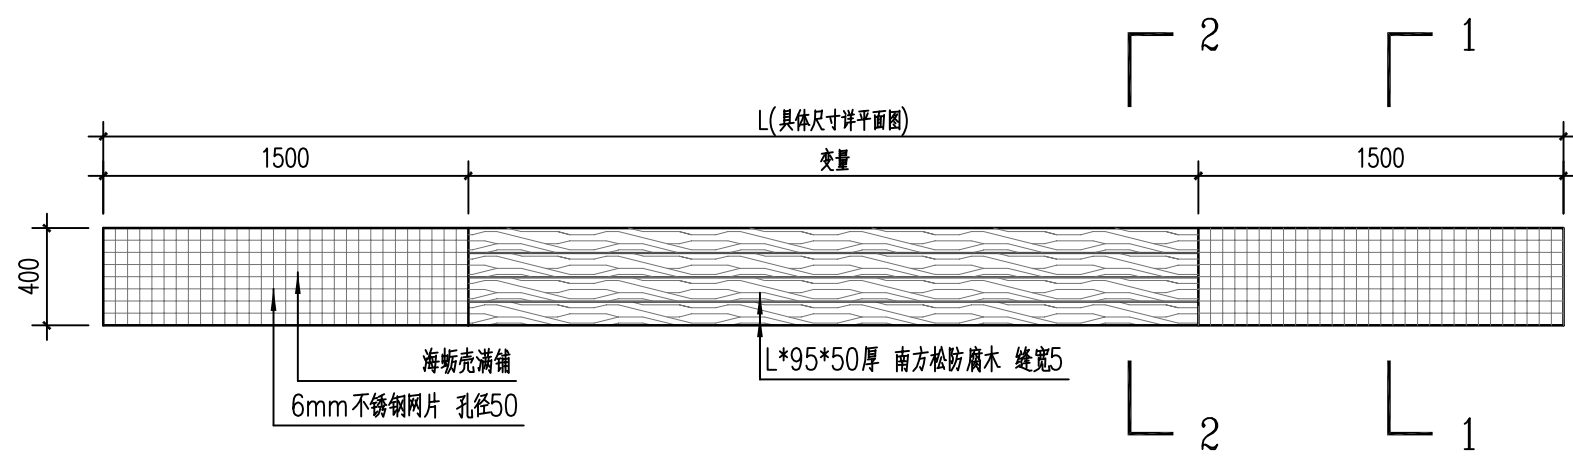


① 条形坐凳标准段平面图 1:30

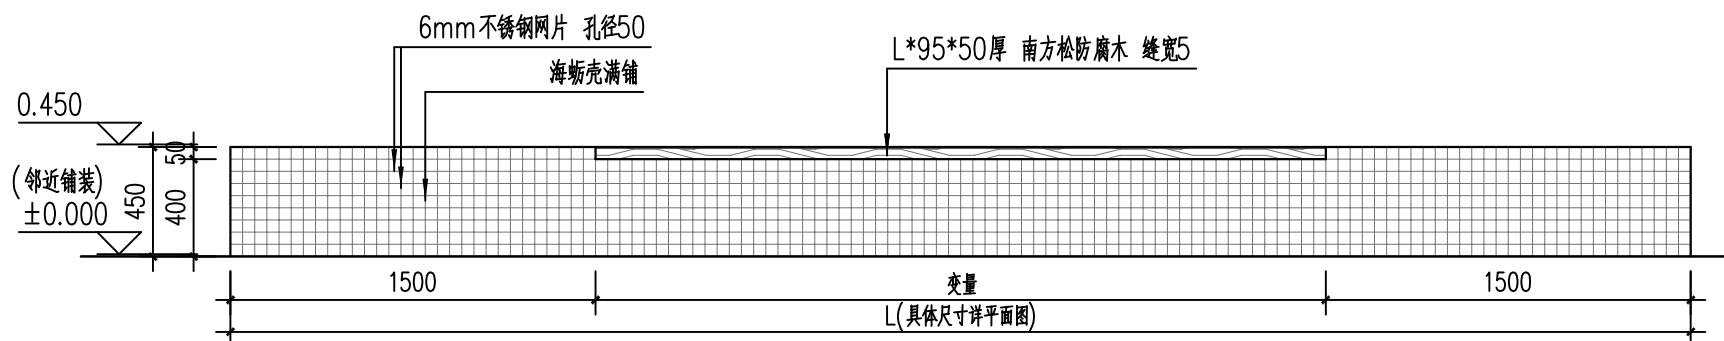

② 条形坐凳标准段立面图 1:30

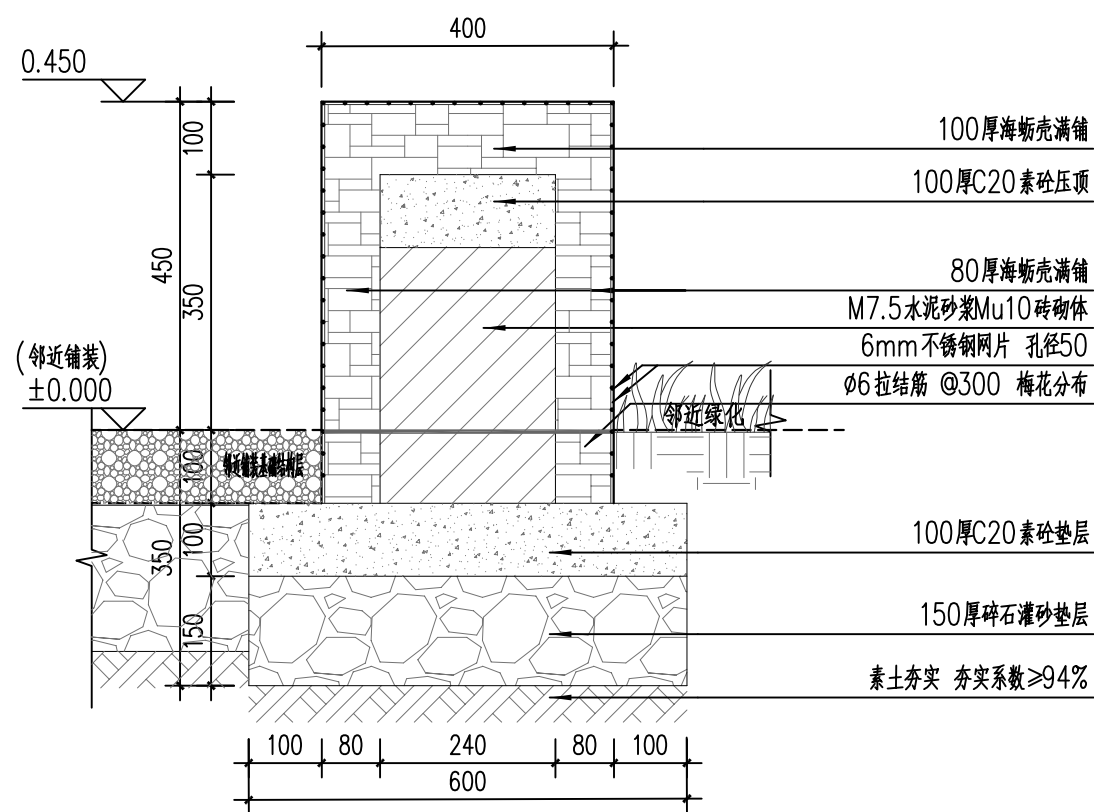

③ 条形坐凳标准段1-1剖面图 1:10

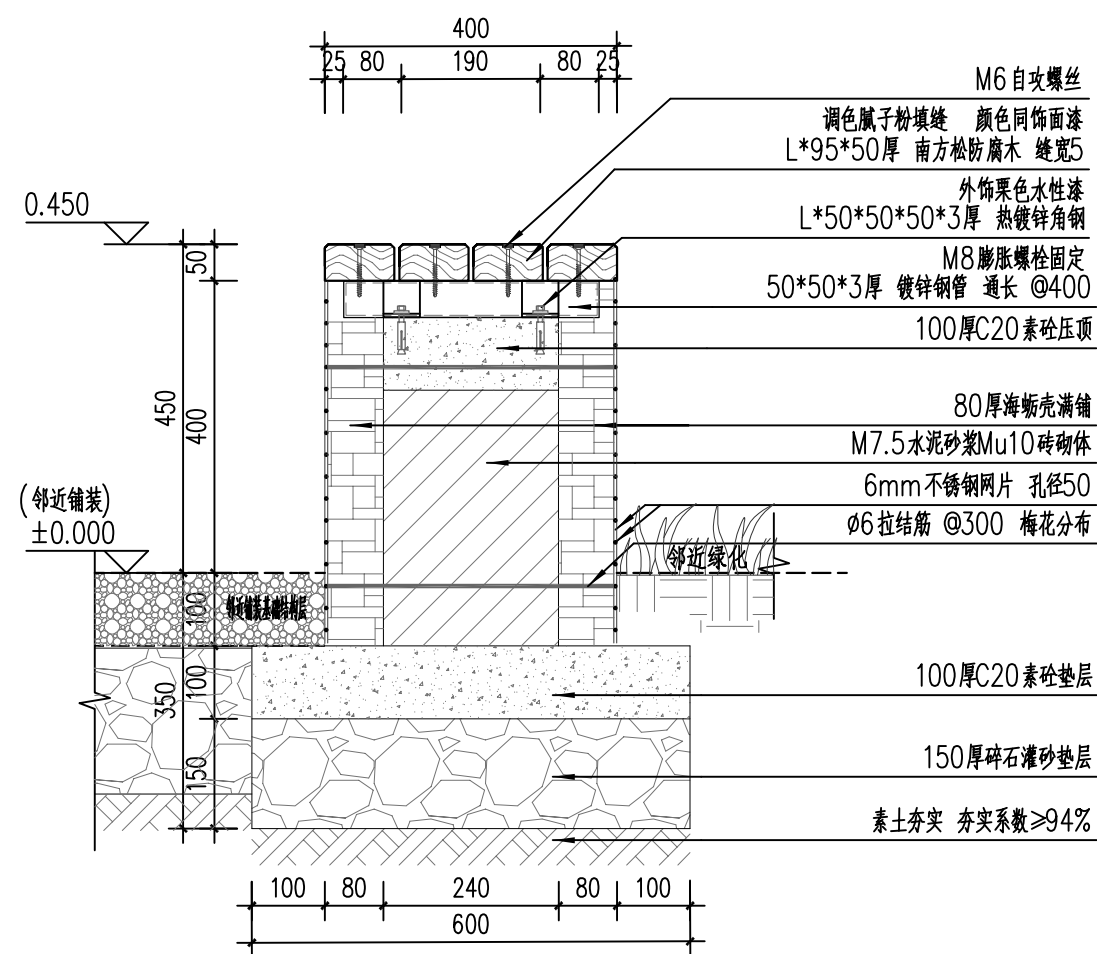


④ 条形坐凳标准段2-2剖面图 1:10

合作设计:

备注:

- 1、本图未经我司批准,不得随意将任何部分翻印,违者必究;
- 2、请勿以比例度量此图,一切尺寸依图内数字所示为准;
- 3、使用此图时,应同时参照其它图纸,如发现相互矛盾之处,请立即通知设计师;
- 4、此图纸版权归本设计单位所有。

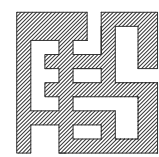

福建省伟超市政园林
规划设计院有限公司

风景园林工程设计甲级 证书编号: A135006753

地址: 泉州市经济技术开发区善丰路2-13

电话: 0595-22777988

传真: 0595-22465566

建设单位:

石狮市福源乡村振兴投资发展有限公司

项目名称: PROJECT

石狮市一县一溪一特色乡村振兴精准提升(一期)项目

-- 蚶江沟基础设施与生态整治建设项目

图名: DRAWING TITLE


条形坐凳通用详图

审定人/日期:		
审核人/日期:	王雨生	王雨生
设计总负责人 日期:	何冬波	何冬波
专业负责人 日期:	何冬波	何冬波
校对/日期:	吴志佳	吴志佳
设计人/日期:	黄逸煌	黄逸煌
制图人/日期:	黄逸煌	黄逸煌

会签:

比例:	图示	日期:	2025. 07
工程编号:			
设计阶段:	专业:	第一版	
施工图	园林土建	图纸编号:	T-02




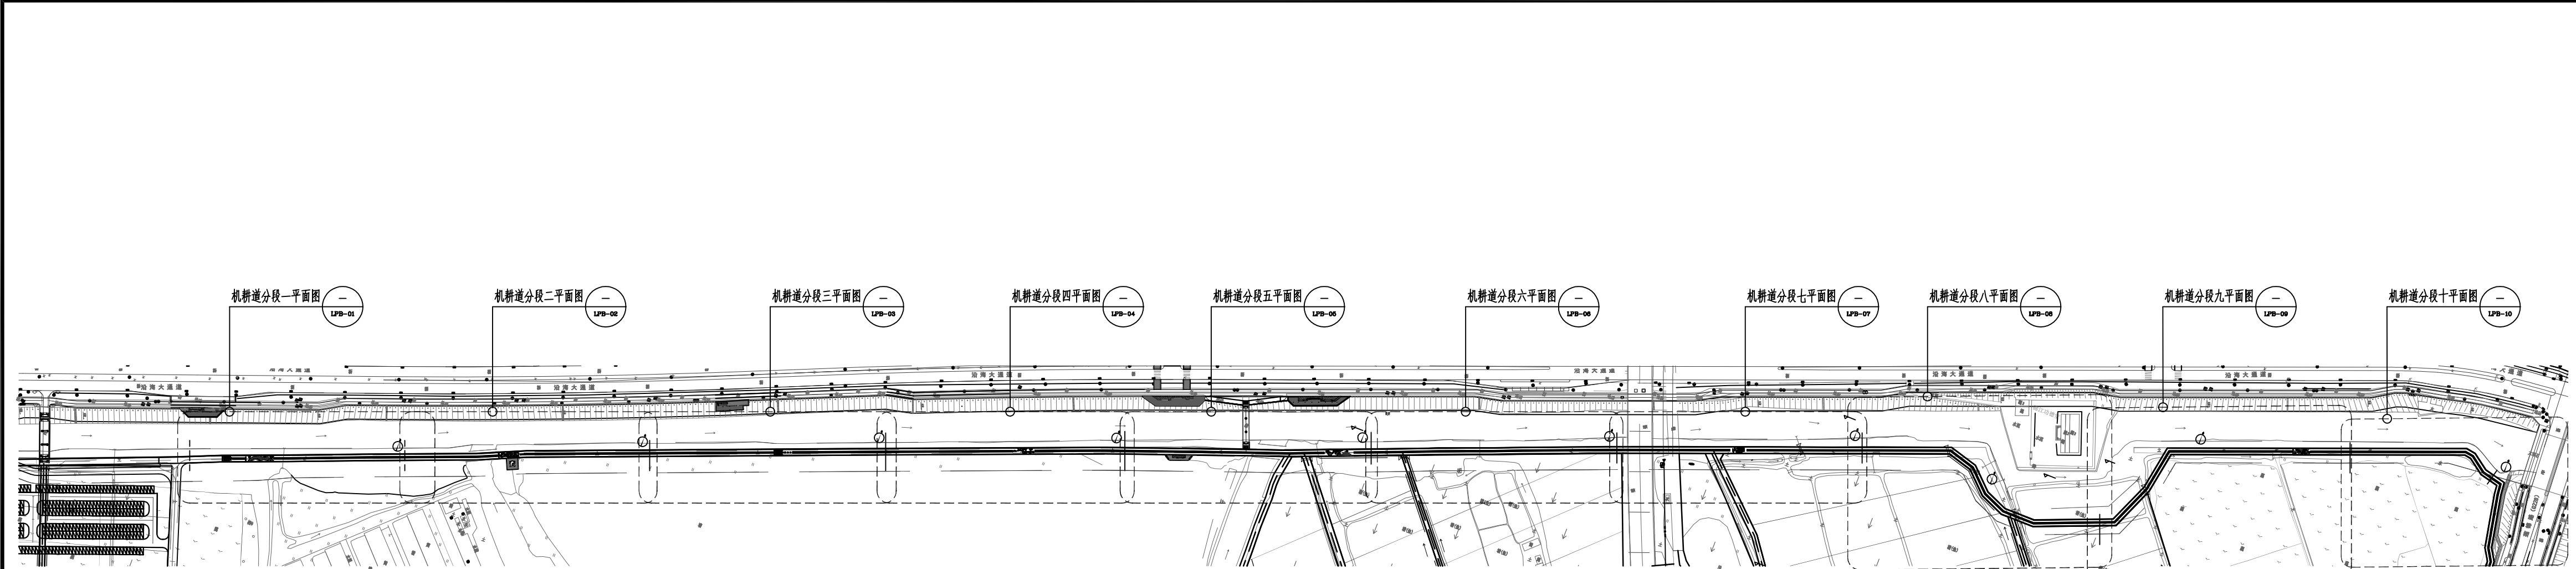

机耕道索引平面图 1:3000


合作设计:		
备注: 1、本图未经我司批准,不得随意将任何部分翻印,违者必究; 2、请勿以比例度量此图,一切尺寸依图内数字所示为准; 3、使用此图时,应同时参照其它图纸,如发现现有相互矛盾之处,请立即通知设计师; 4、此图纸版权归本设计单位所有。		
<div></div> <div>福建省伟超市政园林 规划设计院有限公司</div> <div>风景园林工程设计甲级 证书编号: A135006753 地址: 泉州市经济技术开发区善丰路2-13 电话: 0595-22777988 传真: 0595-22465566</div>		
建设单位: 石狮市福狮振兴乡村投资发展有限公司		
项目名称: PROJECT 石狮市一县一溪一特色乡村振兴精准提升(一期)项目 --蚶江沟基础设施与生态整治建设项目		
图 名: DRAWING TITLE 机耕道索引平面图		
审定人/日期:		
审核人/日期:	王雨生	
设计总负责人 日期:	何冬波	
专业负责人 日期:	何冬波	
校对人/日期:	吴志佳	
设计人/日期:	黄逸煌	
制图人/日期:	黄逸煌	
会签:		
比例: 图示		日期: 2025. 07
工程编号:		
设计阶段:	专业:	第一版
施工图	园林土建	图纸编号: LPB-00



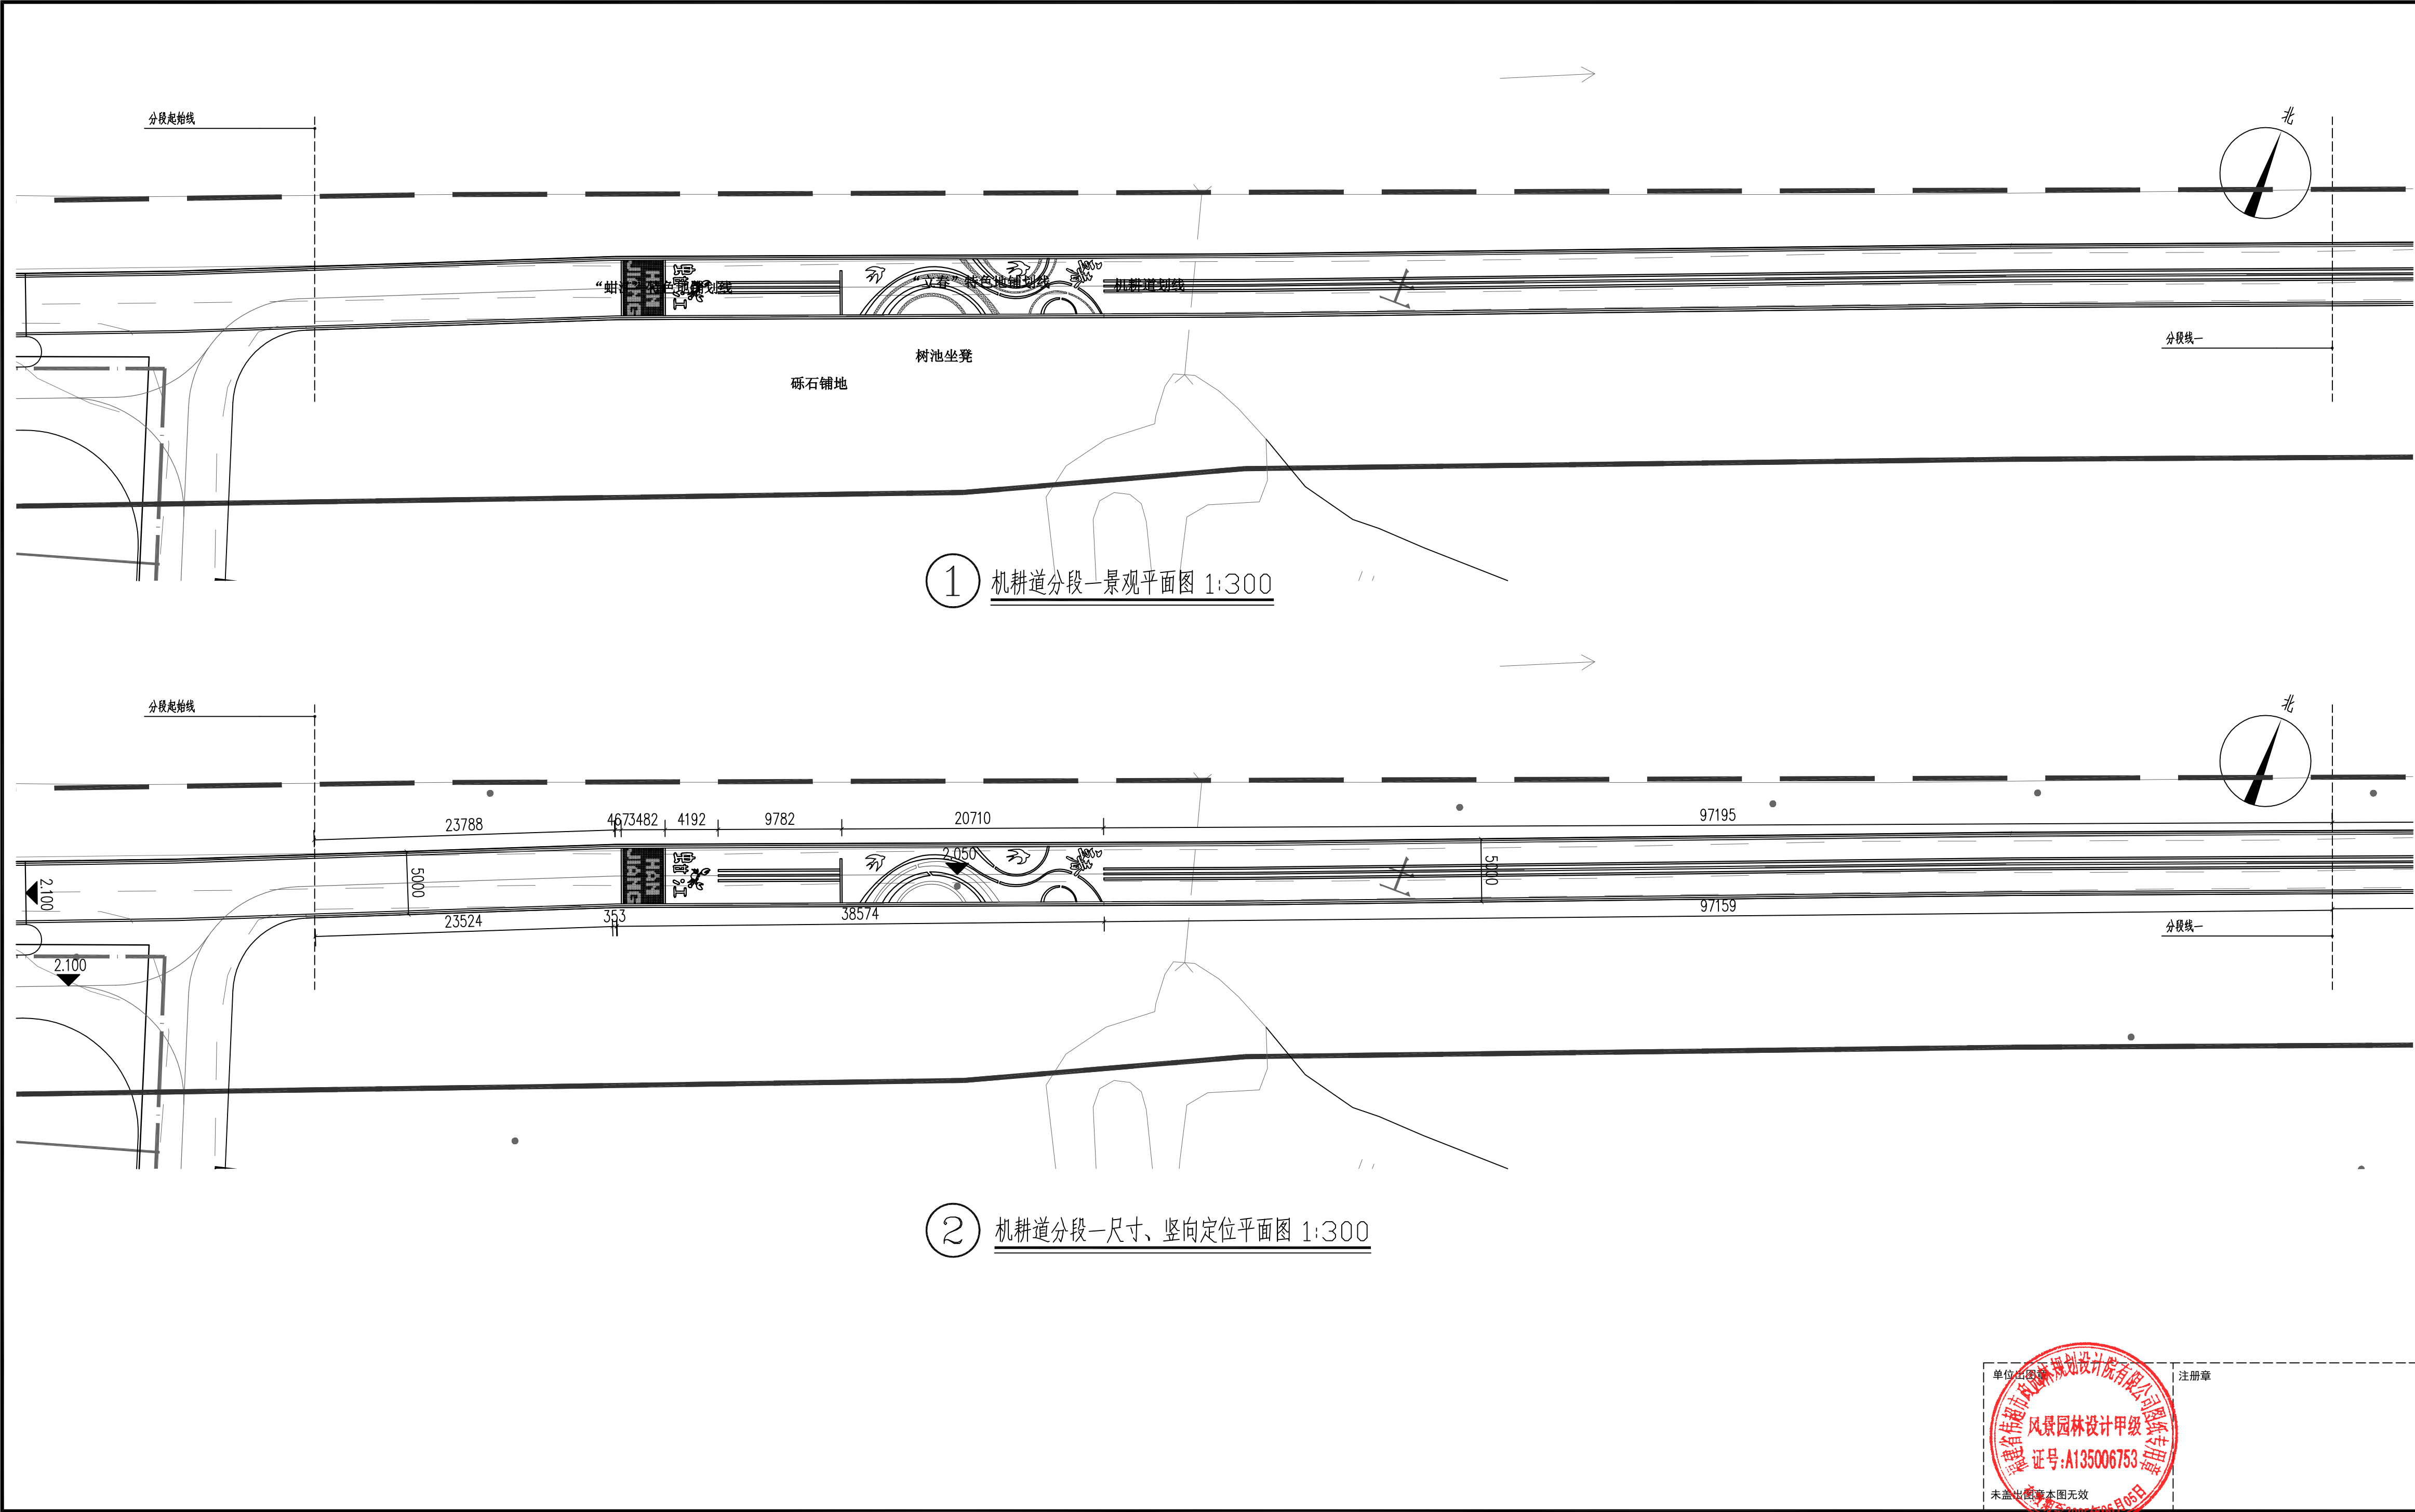


合作设计:		
备注: 1、本图未经我司批准,不得随意将任何部分翻印,违者必究; 2、请勿以比例度量此图,一切尺寸依图内数字所示为准; 3、使用此图时,应同时参照其它图纸,如发现相互矛盾之处,请立即通知设计师; 4、此图纸版权归本设计单位所有。		
<div>福建 省 伟 超 市 政 园 林 规 划 设 计 院 有 限 公 司</div> <div>风景园林工程设计甲级 证书编号: A135006753 地址: 泉州市经济技术开发区普丰路2-13 电话: 0595-22777988 传真: 0595-22465566</div>		
建设单位: 石狮市福狮振兴乡村投资发展有限公司		
项目名称: PROJECT 石狮市一县一溪一特色乡村振兴精准提升(一期)项目 -- 蚶江沟基础设施与生态整治建设项目		
图 名: DRAWING TITLE 机耕道分段一景观平面图 机耕道分段一尺寸、竖向定位平面图		
审定人/日期:		
审核人/日期:	王雨生	王雨生
设计总负责人日期:	何冬波	何冬波
专业负责人日期:	何冬波	何冬波
校对入/日期:	吴志佳	吴志佳
设计人/日期:	黄逸煌	黄逸煌
制图人/日期:	黄逸煌	黄逸煌
会签:		
比例: 图示	日期:	2025. 07
工程编号:		
设计阶段:	专业:	第一版
施工图	园林土建	图纸编号: LPB-01



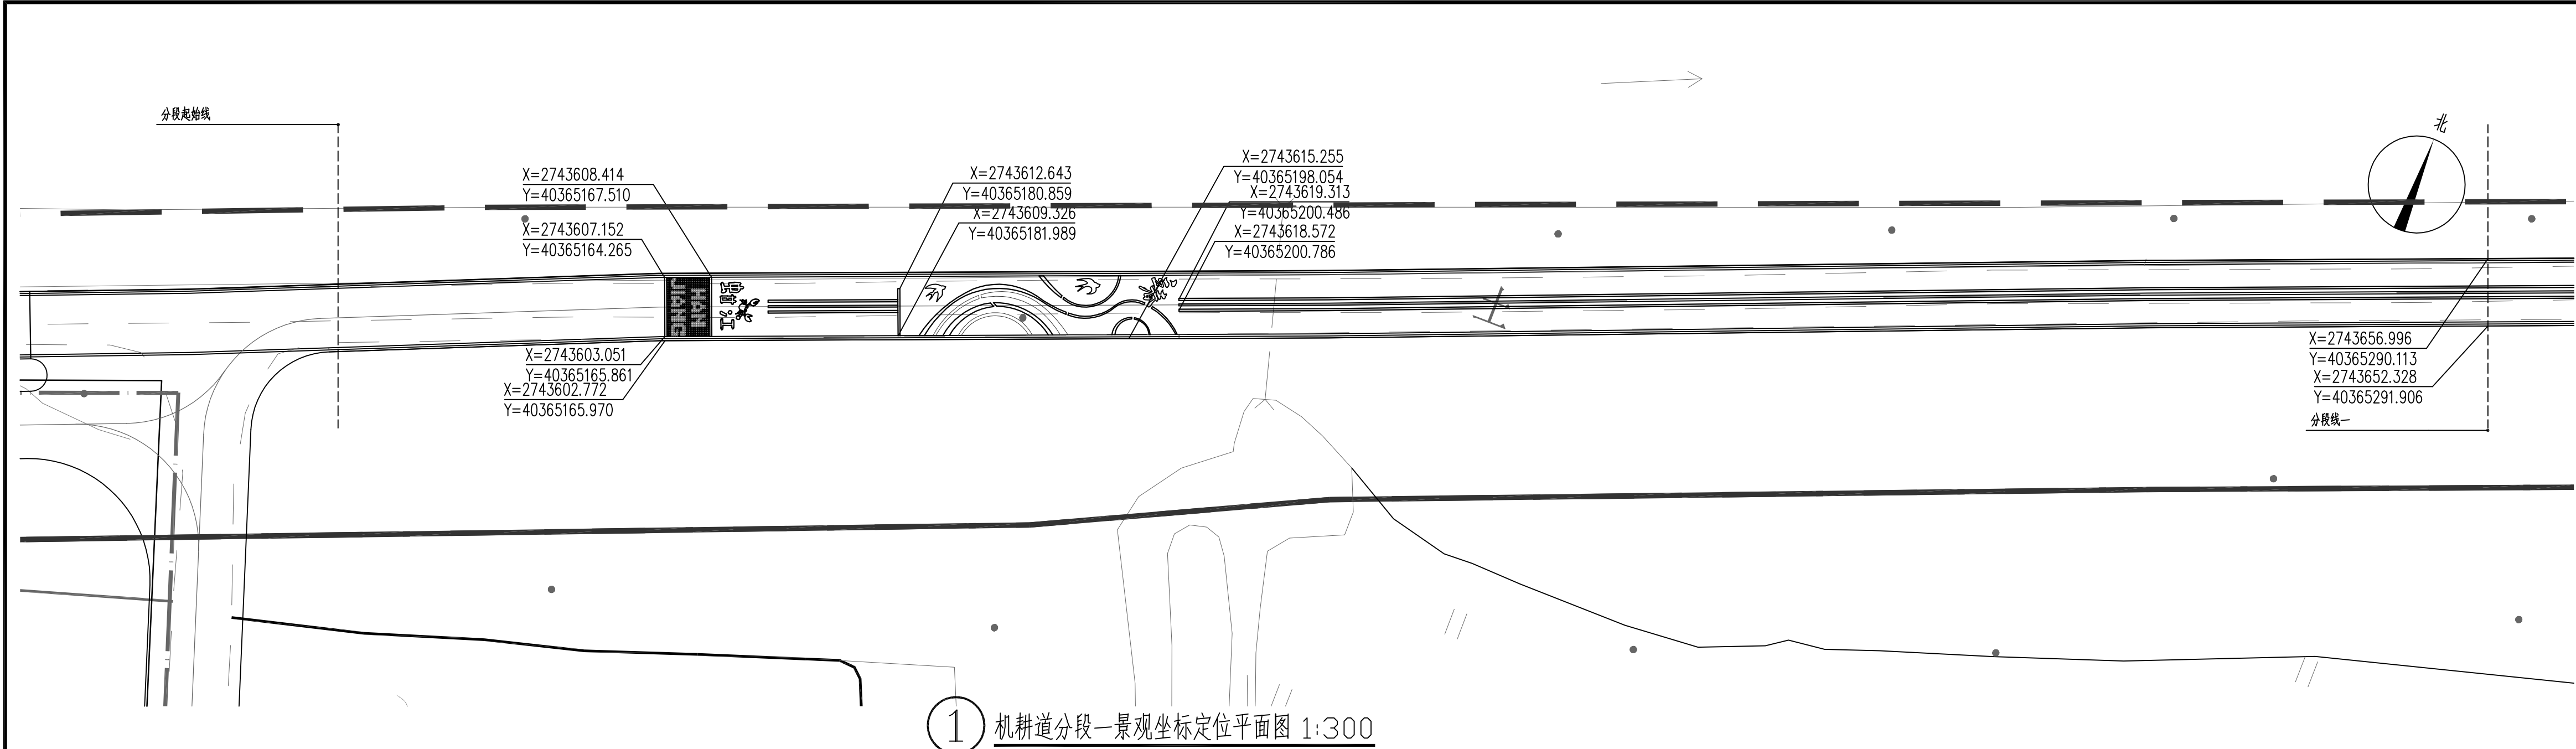


1 机耕道分段一景观坐标定位平面图 1:300

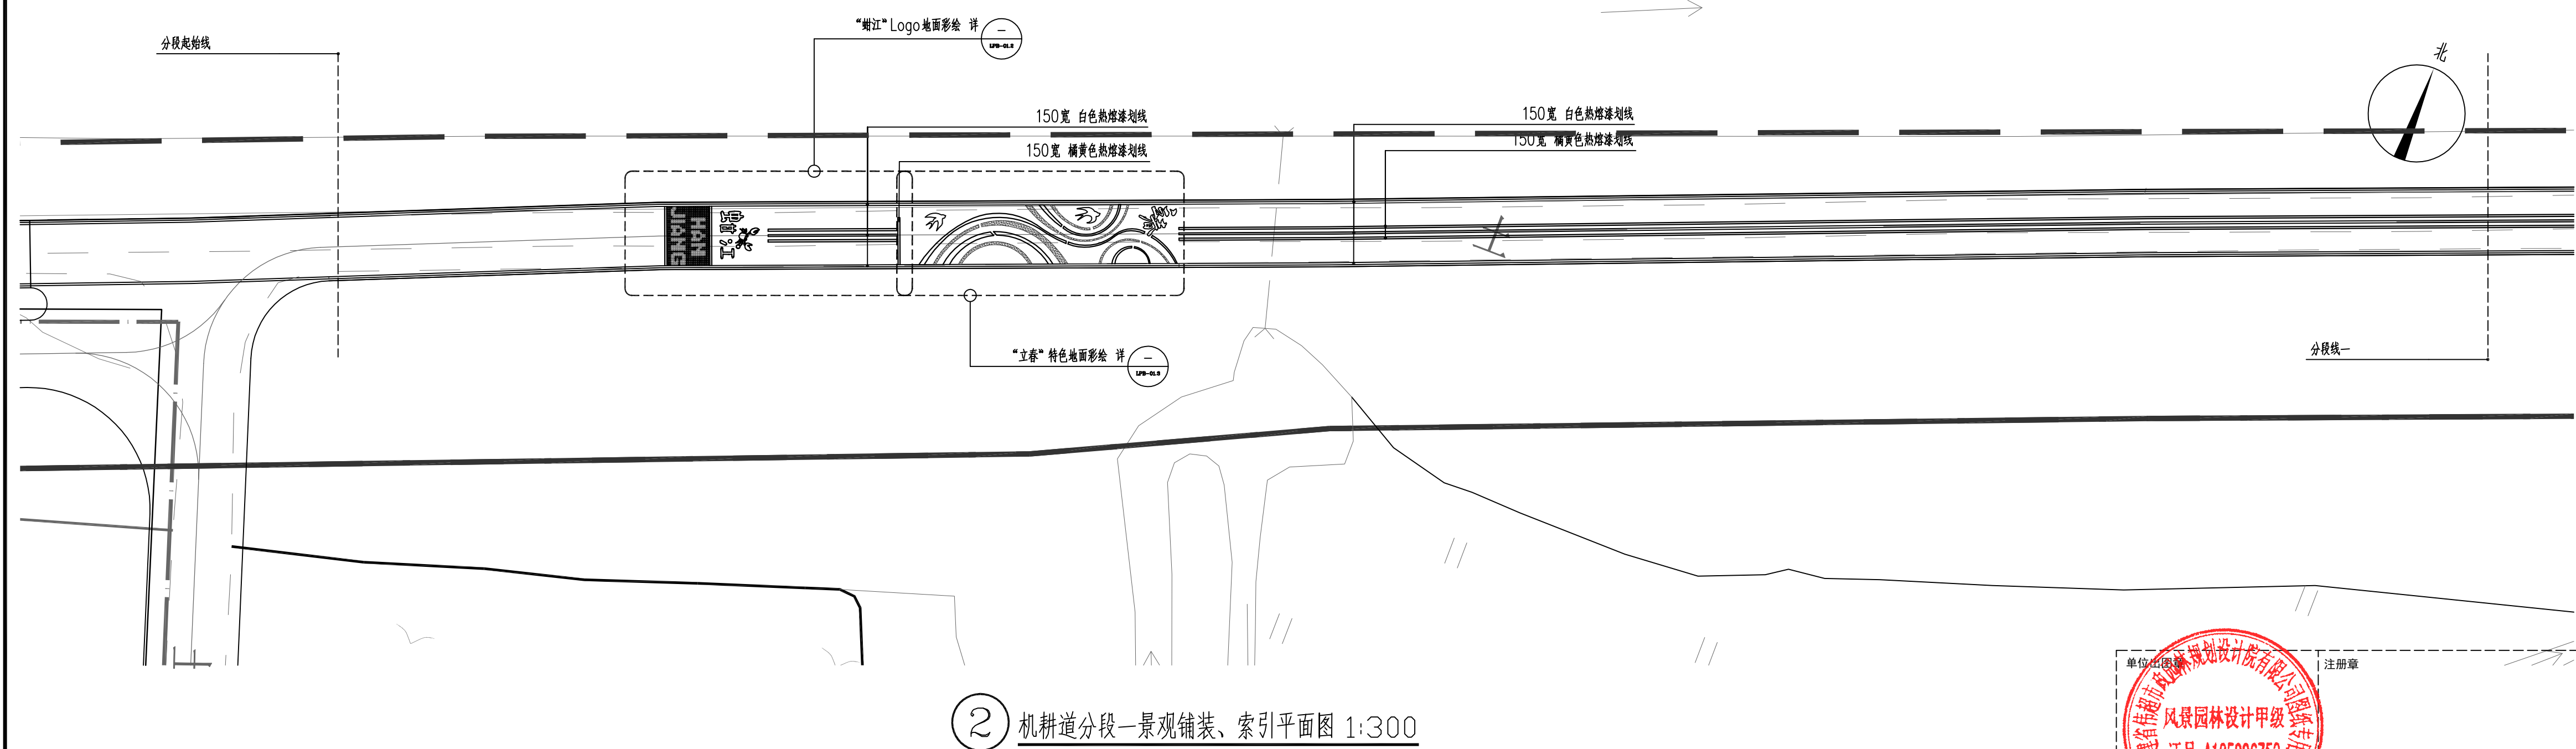


2 机耕道分段一景观铺装、索引平面图 1:300




合作设计:		
备注:		
1、本图未经我司批准,不得随意将任何部分翻印,违者必究; 2、请勿以比例度量此图,一切尺寸依图内数字所示为准; 3、使用此图时,应同时参照其它图纸,如发现相互矛盾之处,请立即通知设计师; 4、此图纸版权归本设计单位所有。		
<div>福建伟超市政园林 规划设计院有限公司</div> <div>风景园林工程设计甲级 证书编号: A135006753 地址: 泉州市经济技术开发区普丰路2-13 电话: 0595-22777988 传真: 0595-22465566</div>		
建设单位:		
石狮市福狮振兴乡村投资发展有限公司		
项目名称: PROJECT		
石狮市一县一溪一特色乡村振兴精准提升(一期)项目 -- 蚶江沟基础设施与生态整治建设项目		
图 名: DRAWING TITLE		
机耕道分段一景观竖向、坐标定位平面图 机耕道分段一景观铺装、索引平面图		
审定人/日期:		
审核人/日期:	王雨生	何冬波
设计总负责人日期:	何冬波	何冬波
专业负责人日期:	何冬波	何冬波
校对入/日期:	吴志佳	吴志佳
设计人/日期:	黄逸煌	黄逸煌
制图人/日期:	黄逸煌	黄逸煌
会签:		
比例:	图示	日期: 2023. 07
工程编号:		
设计阶段:	专业:	第一版
施工图	园林土建	图纸编号: LPB-01. 1

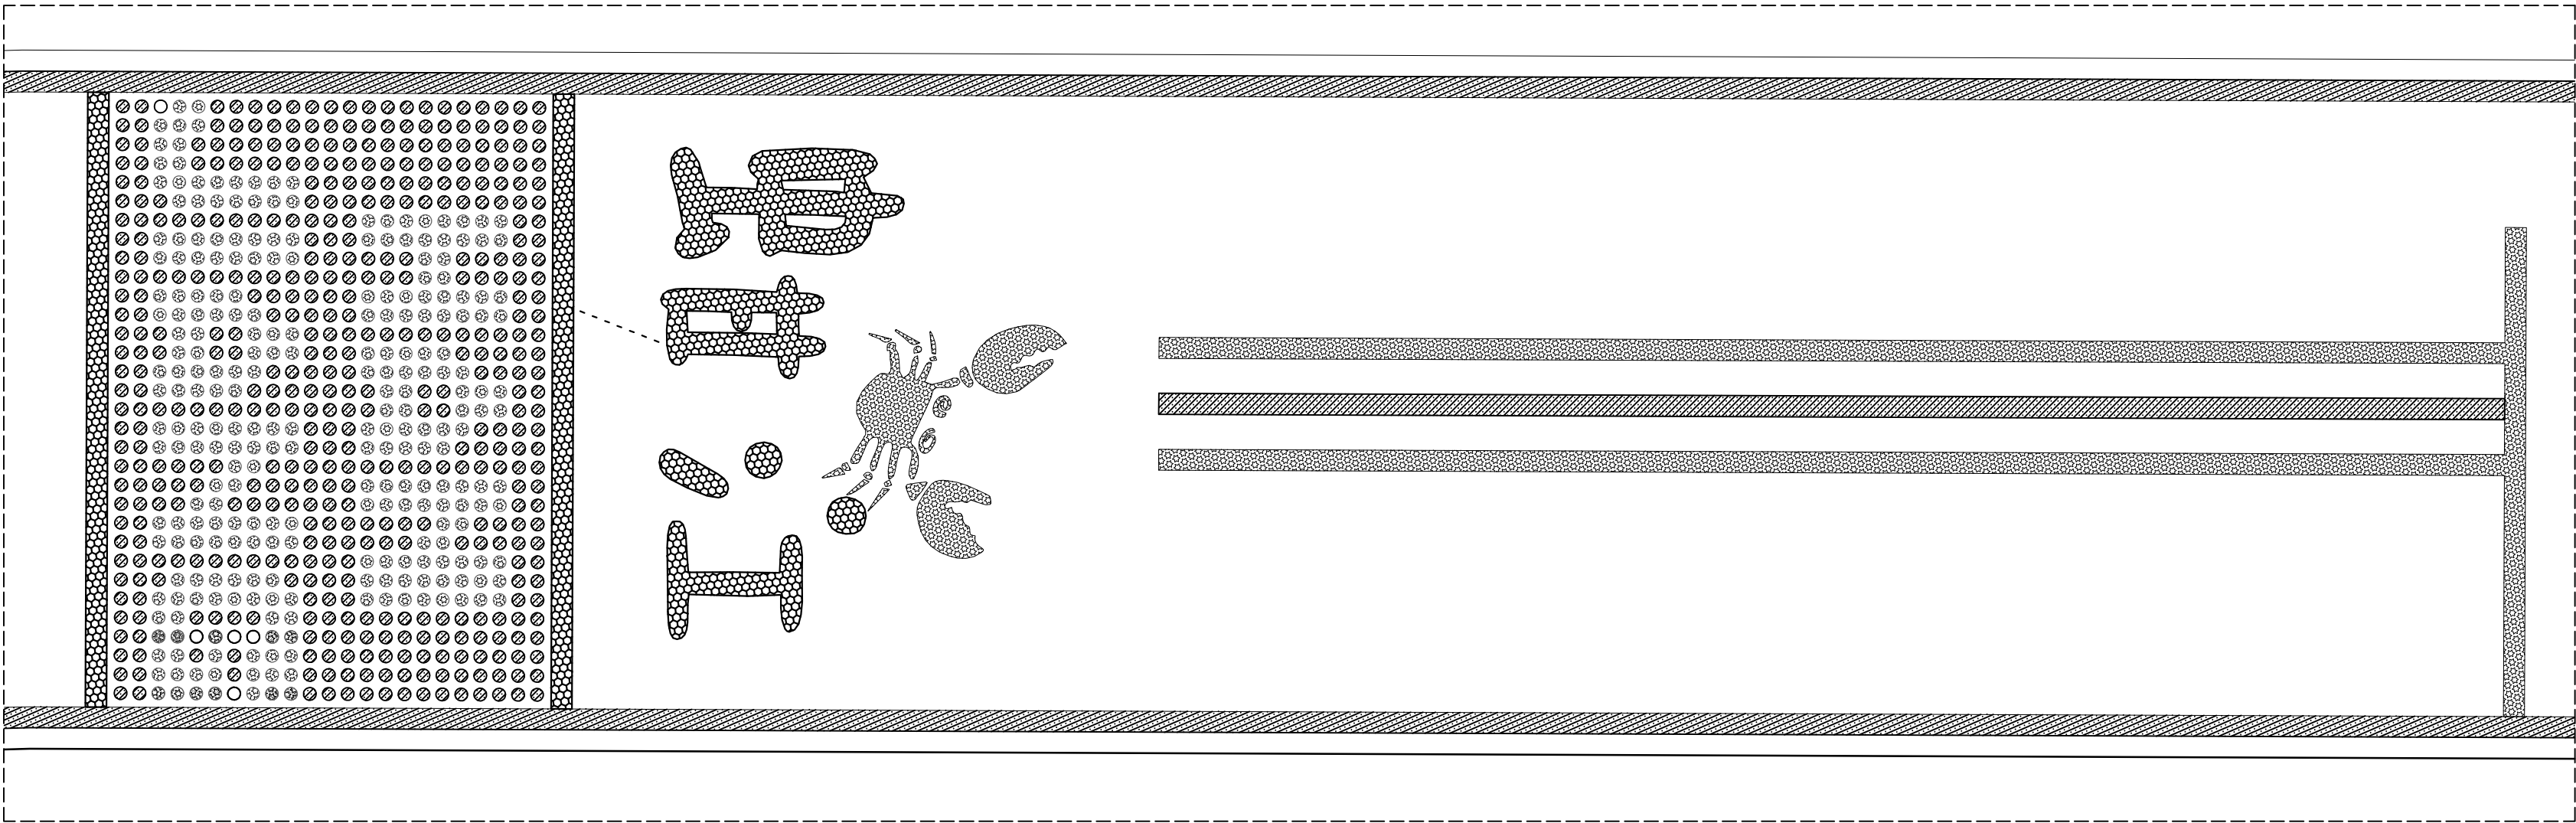


图例:

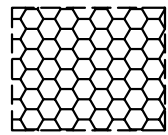

橘黄色热熔漆

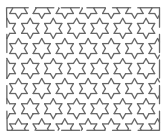


橘红色热熔漆

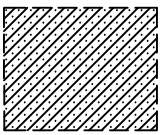

白色热熔漆

1 “蚶江” Logo地面彩绘平面图 1:40

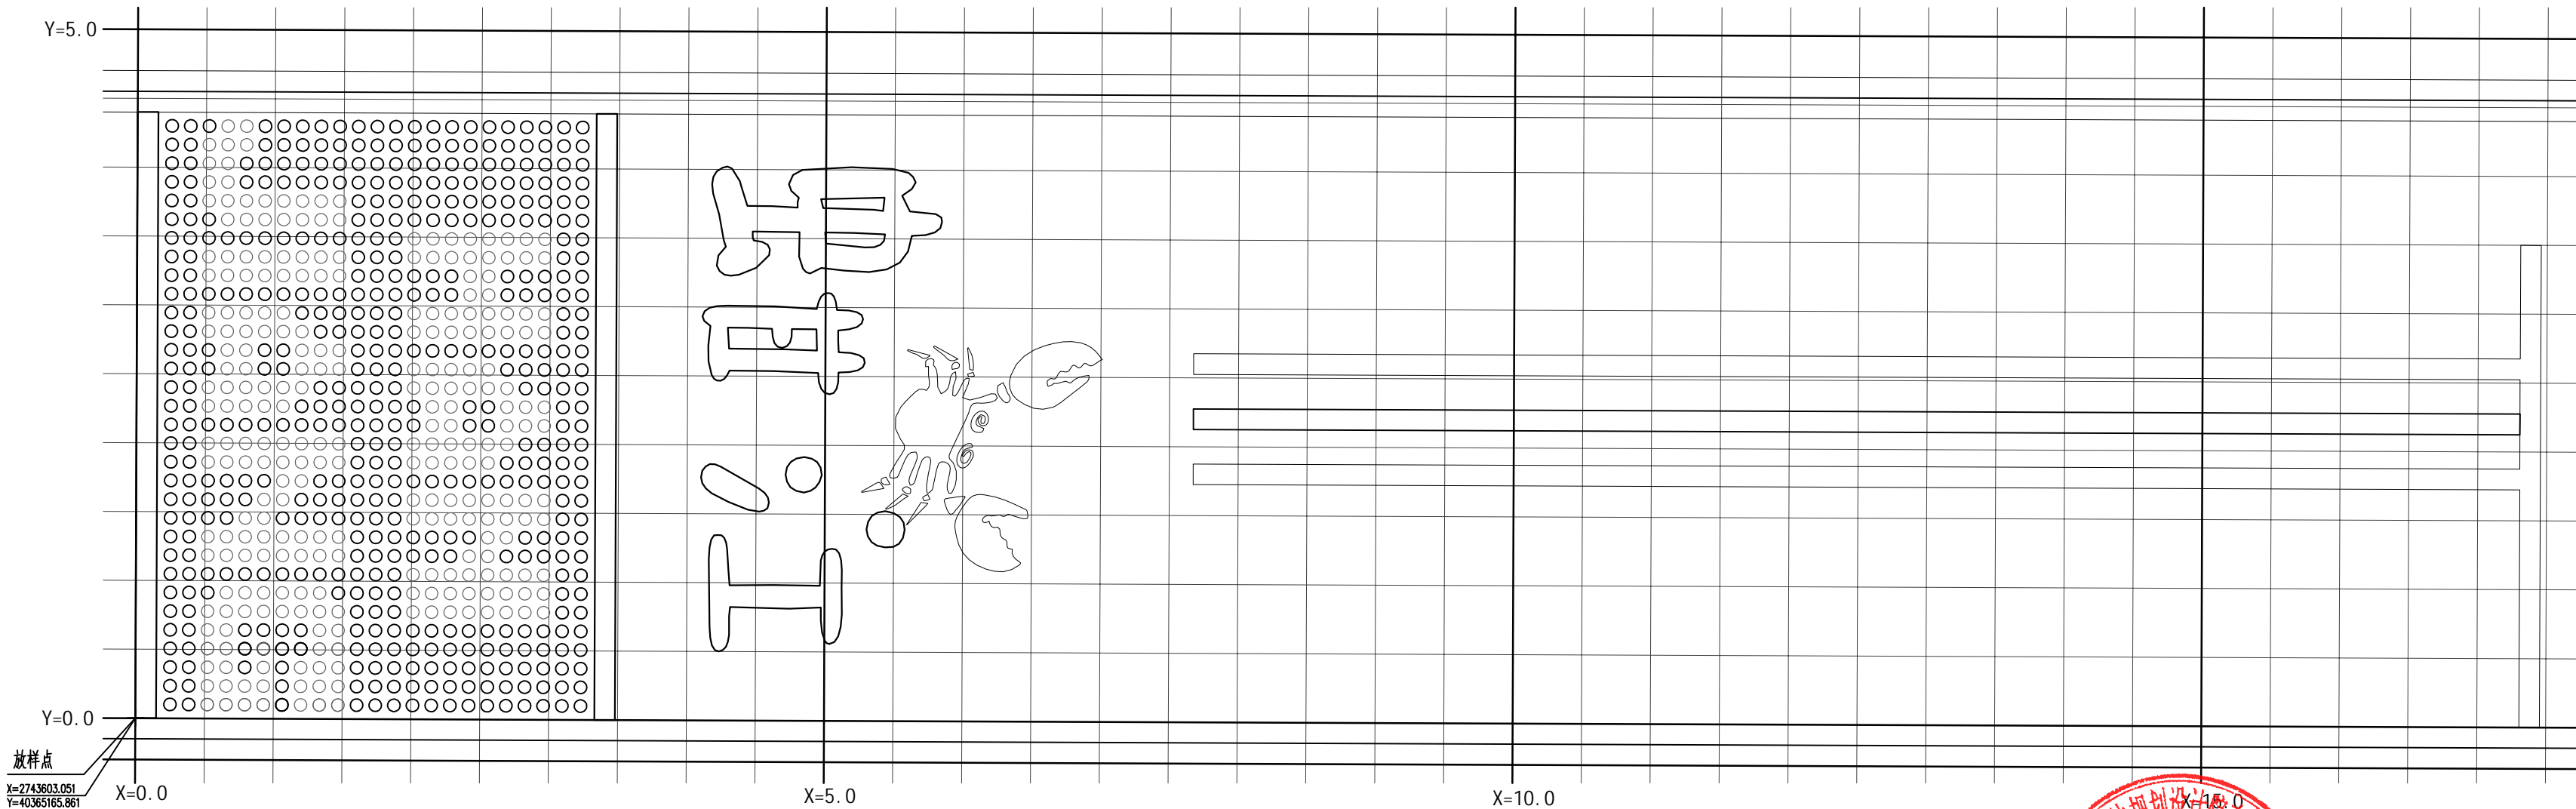

放样点
X=2743603.051
Y=40365165.861

1 “蚶江” Logo地面彩绘格放样图 1:40

注: 本图中的网格大小: 大网格=5000*5000, 小网格=500*500mm。


注: 本图中的地面彩绘需由专业厂家深化设计及施工。



合作设计:

备注:

- 1、本图未经我司批准, 不得随意将任何部分翻印, 违者必究;
- 2、请勿以比例度量此图, 一切尺寸依图内数字所示为准;
- 3、使用此图时, 应同时参照其它图纸, 如发现相互矛盾之处, 请立即通知设计师;
- 4、此图纸版权归本设计单位所有。

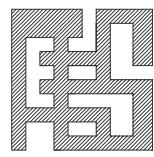

福建省伟超市政园林
规划设计院有限公司

风景园林工程设计甲级 证书编号: A135006753
地址: 泉州市经济技术开发区善丰路2-13
电话: 0595-22777988
传真: 0595-22465566

建设单位:

石狮市福狮振兴乡村投资发展有限公司

项目名称: PROJECT

石狮市一县一溪一特色乡村振兴精准提升(一期)项目
-- 蚶江沟基础设施与生态整治建设项目


图 名: DRAWING TITLE

“蚶江” Logo地面彩绘详图


审定人/日期:		
审核人/日期:	王雨生	王雨生
设计总负责人 日期:	何冬波	何冬波
专业负责人 日期:	何冬波	何冬波
校对/日期:	吴志佳	吴志佳
设计人/日期:	黄逸煌	黄逸煌
制图人/日期:	黄逸煌	黄逸煌

会签:


比例: 图示	日期: 2025. 07
工程编号:	
设计阶段: 专业:	第一版
施工图 园林土建	图纸编号: LPB-01.2

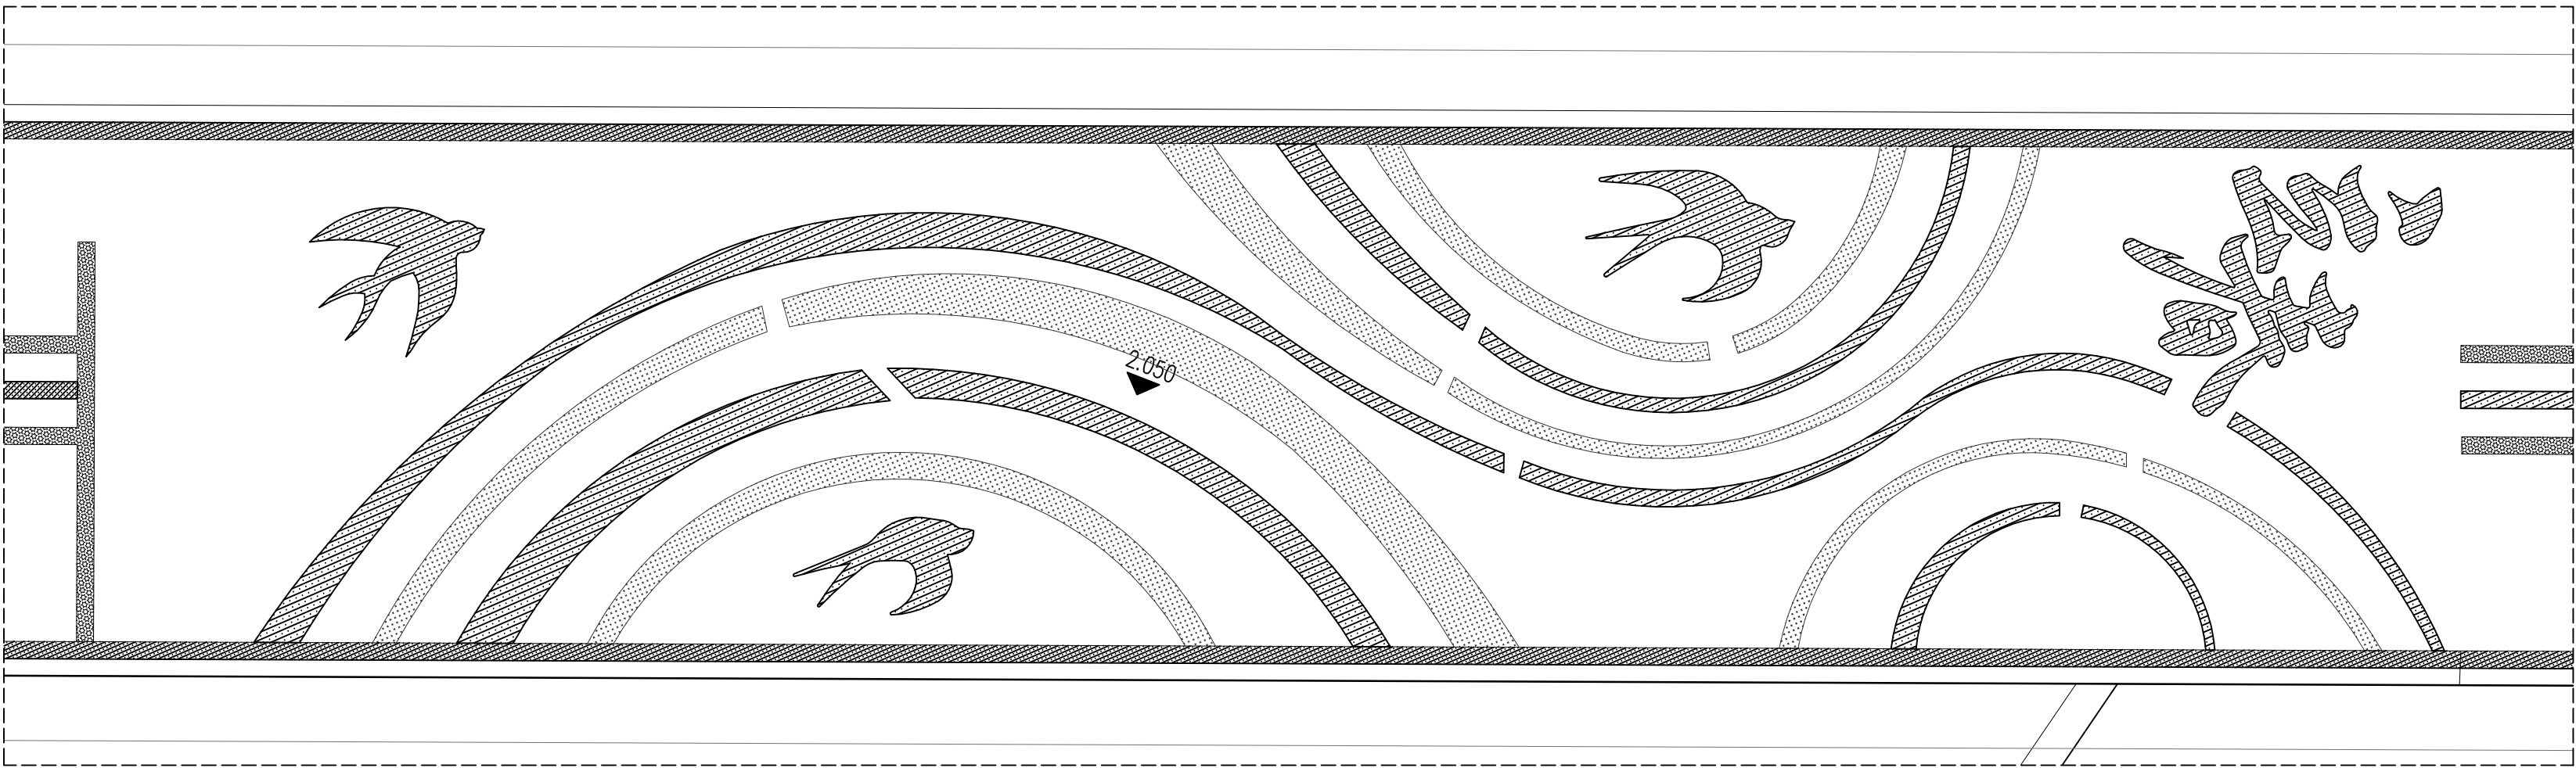


图例:

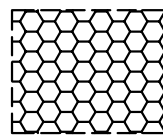

橘黄色热熔漆

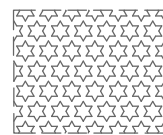


橘红色热熔漆

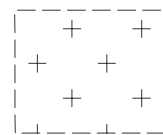

草绿热熔漆

① “立春”特色地面彩绘平面图1:50

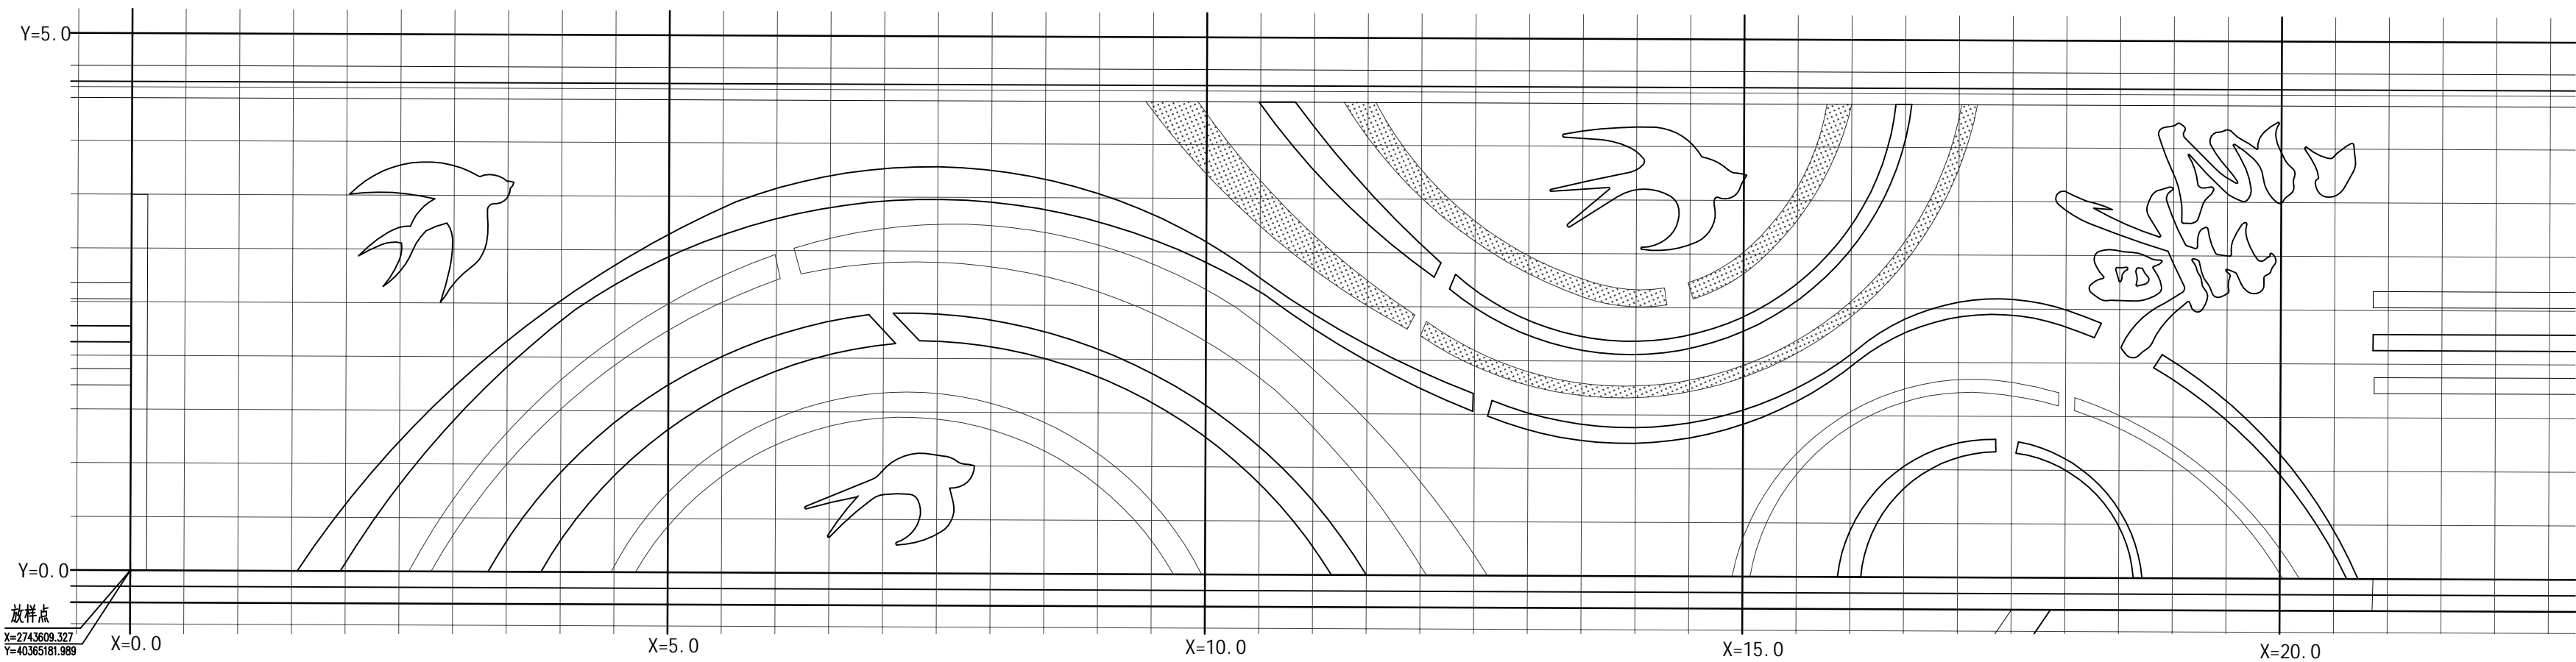

② “立春”特色地面彩绘网格放样图1:50


注: 本图中的网格大小: 大网格=5000*5000, 小网格=500*500mm。



合作设计:

备注:

- 1、本图未经我司批准,不得随意将任何部分翻印,违者必究;
- 2、请勿以比例度量此图,一切尺寸依图内数字所示为准;
- 3、使用此图时,应同时参照其它图纸,如发现相互矛盾之处,请立即通知设计师;
- 4、此图纸版权归本设计单位所有。

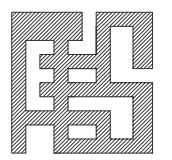

福建省伟超市政园林
规划设计院有限公司

风景园林工程设计甲级 证书编号: A135006753
地址: 泉州市经济技术开发区善丰路2-13
电话: 0595-22777988
传真: 0595-22465566

建设单位:

石狮市福狮振兴乡村投资发展有限公司

项目名称: PROJECT

石狮市一县一溪一特色乡村振兴精准提升(一期)项目
-- 蚶江沟基础设施与生态整治建设项目


图名: DRAWING TITLE

“立春”特色地面彩绘详图

审定人/日期:		
审核人/日期:	王雨生	王雨生
设计总负责人 日期:	何冬波	何冬波
专业负责人 日期:	何冬波	何冬波
校对/日期:	吴志佳	吴志佳
设计人/日期:	黄逸煌	黄逸煌
制图人/日期:	黄逸煌	黄逸煌

会签:

比例:	图示	日期:	2025. 07
工程编号:			
设计阶段:	专业:	第一版	
施工图	园林土建	图纸编号:	LPB-01. 3

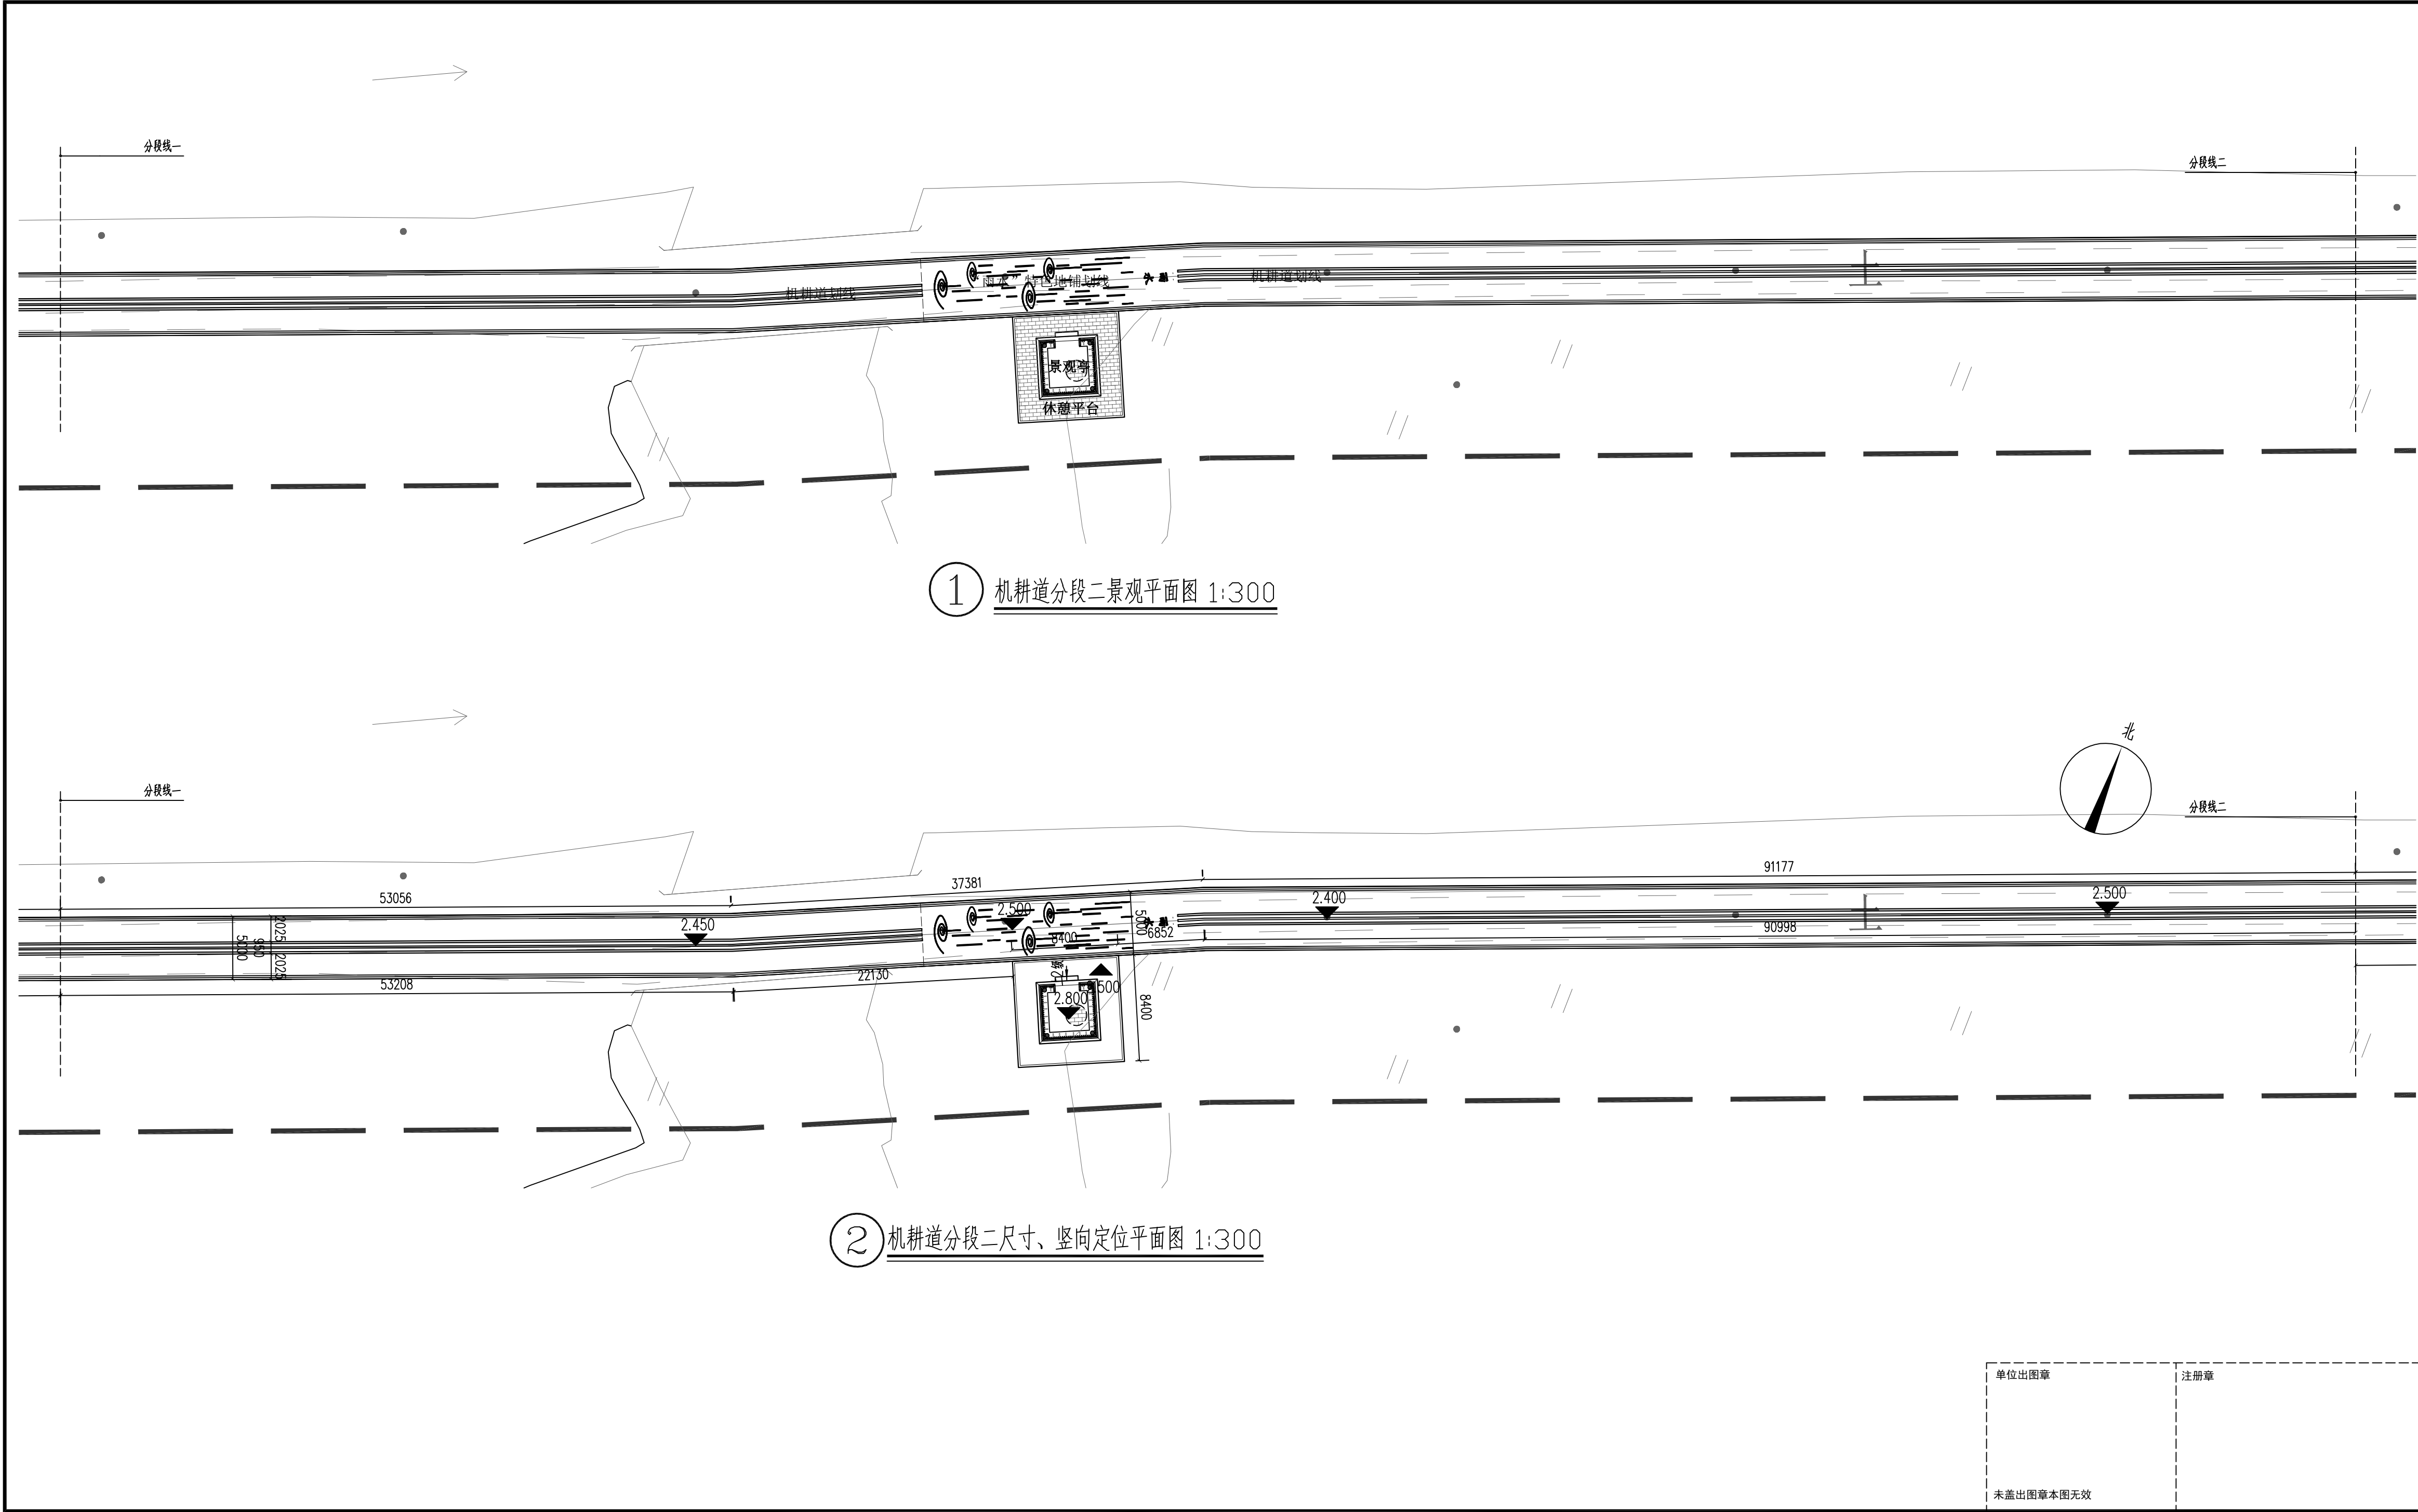

① 机耕道分段二景观平面图 1:300


② 机耕道分段二尺寸、竖向定位平面图 1:300

合作设计:		
备注: 1、本图未经我司批准,不得随意将任何部分翻印,违者必究; 2、请勿以比例度量此图,一切尺寸依图内数字所示为准; 3、使用此图时,应同时参照其它图纸,如发现现有相互矛盾之处,请立即通知设计师; 4、此图纸版权归本设计单位所有。		
<div>福建伟超市政园林规划设计院有限公司</div> <div>风景园林工程设计甲级 证书编号: A135006753</div> <div>地址: 泉州市经济技术开发区普丰路2-13</div> <div>电话: 0595-22777988</div> <div>传真: 0595-22465566</div>		
建设单位: 石狮市福狮振兴乡村投资发展有限公司		
项目名称: PROJECT 石狮市一县一溪一特色乡村振兴精准提升(一期)项目 -- 蚶江沟基础设施与生态整治建设项目		
图名: DRAWING TITLE 机耕道分段二景观平面图 机耕道分段二尺寸、竖向定位平面图		
审定人/日期:		
审核人/日期:	王雨生	姚恒
设计总负责人日期:	何冬波	何冬波
专业负责人日期:	何冬波	何冬波
校对/日期:	吴志佳	吴志佳
设计人/日期:	黄逸煌	黄逸煌
制图人/日期:	黄逸煌	
会签:		
比例: 图示	日期: 2025. 07	
工程编号:		
设计阶段:	专业:	第一版
施工图	园林土建	图纸编号: LPB-02

单位出图章


注册章

未盖出图章本图无效

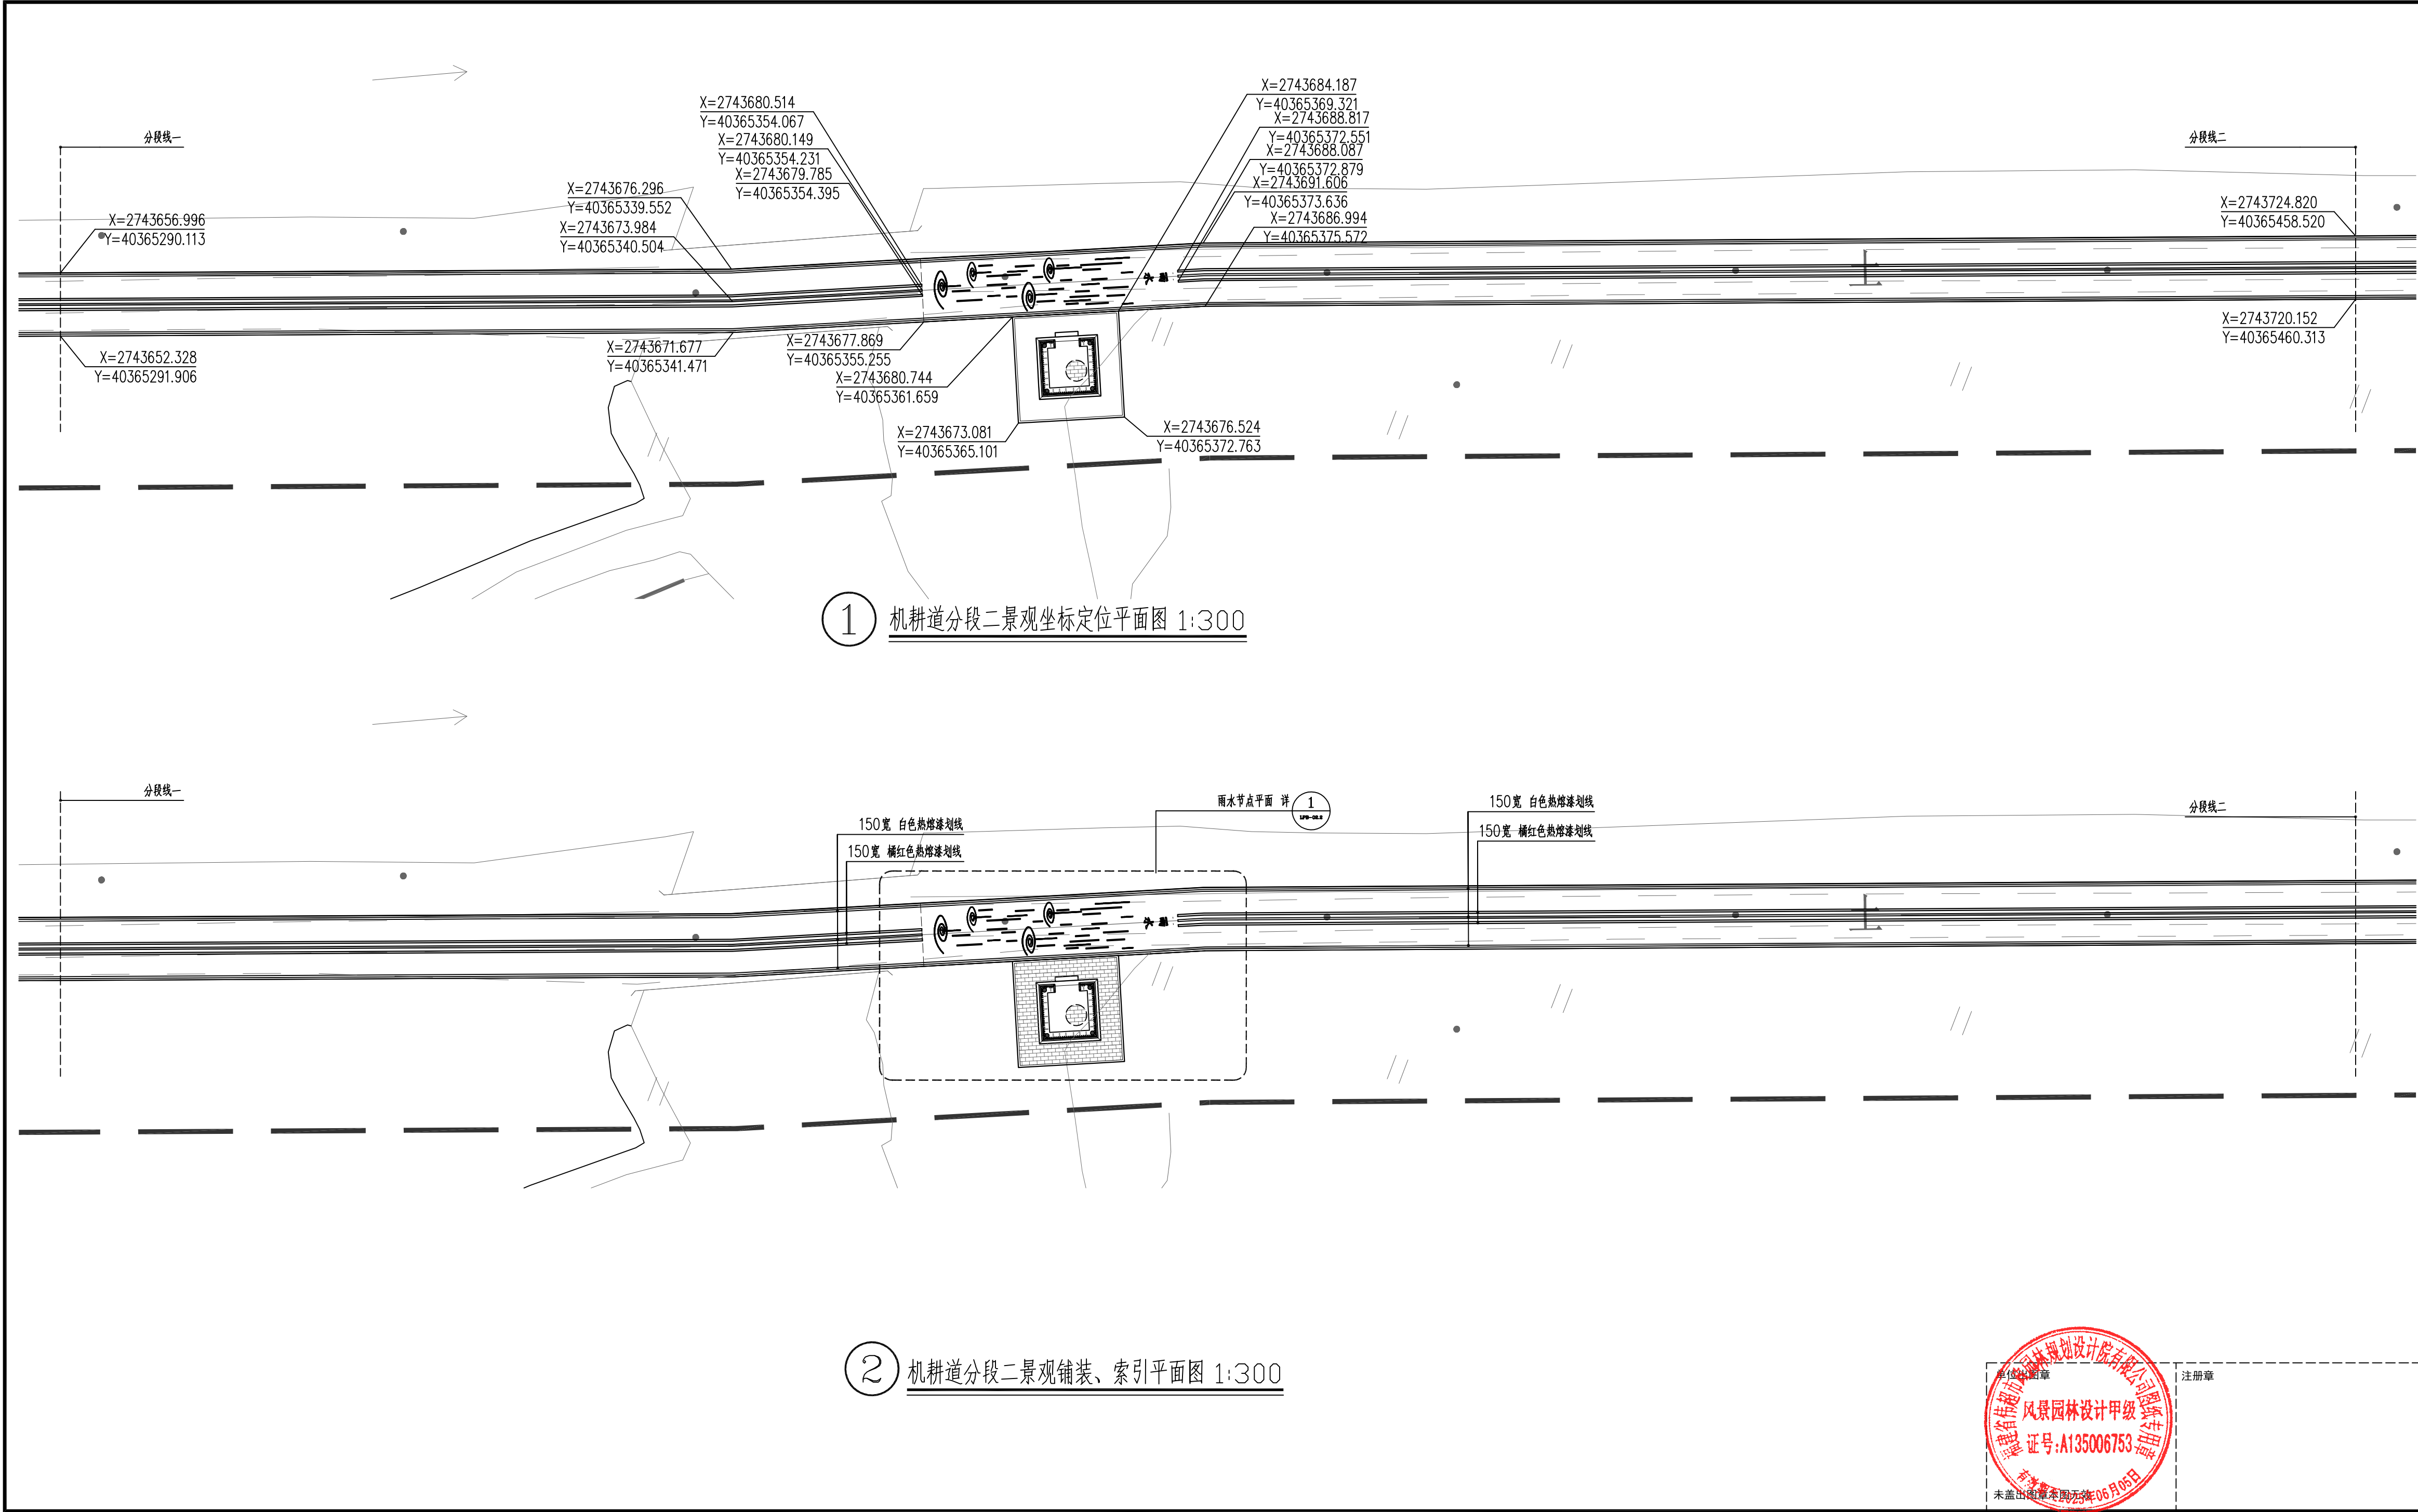

合作设计:		
备注: 1、本图未经我司批准,不得随意将任何部分翻印,违者必究; 2、请勿以比例度量此图,一切尺寸依图内数字所示为准; 3、使用此图时,应同时参照其它图纸,如发现相互矛盾之处,请立即通知设计师; 4、此图纸版权归本设计单位所有。		
<div><div></div><div>福建省伟超市政园林 规划设计院有限公司</div><div>风景园林工程设计甲级 证书编号: A135006753 地址: 泉州市经济技术开发区普丰路2-13 电话: 0595-22777988 传真: 0595-22465566</div></div>		
建设单位: 石狮市福狮振兴乡村投资发展有限公司		
项目名称: PROJECT 石狮市一县一溪一特色乡村振兴精准提升(一期)项目 -- 蚶江沟基础设施与生态整治建设项目		
图 名: DRAWING TITLE 机耕道分段二景观坐标定位平面图 机耕道分段二景观铺装、索引平面图		
审定人/日期:		
审核人/日期:	王雨生	王雨生
设计总负责人 日期:	何冬波	何冬波
专业负责人 日期:	何冬波	何冬波
校对入/日期:	吴志佳	吴志佳
设计人/日期:	黄逸煌	黄逸煌
制图人/日期:	黄逸煌	黄逸煌
会签:		
比例: 图示	日期: 2025. 07	
工程编号:		
设计阶段:	专业:	第一版
施工图	园林土建	图纸编号: LPB-02. 1




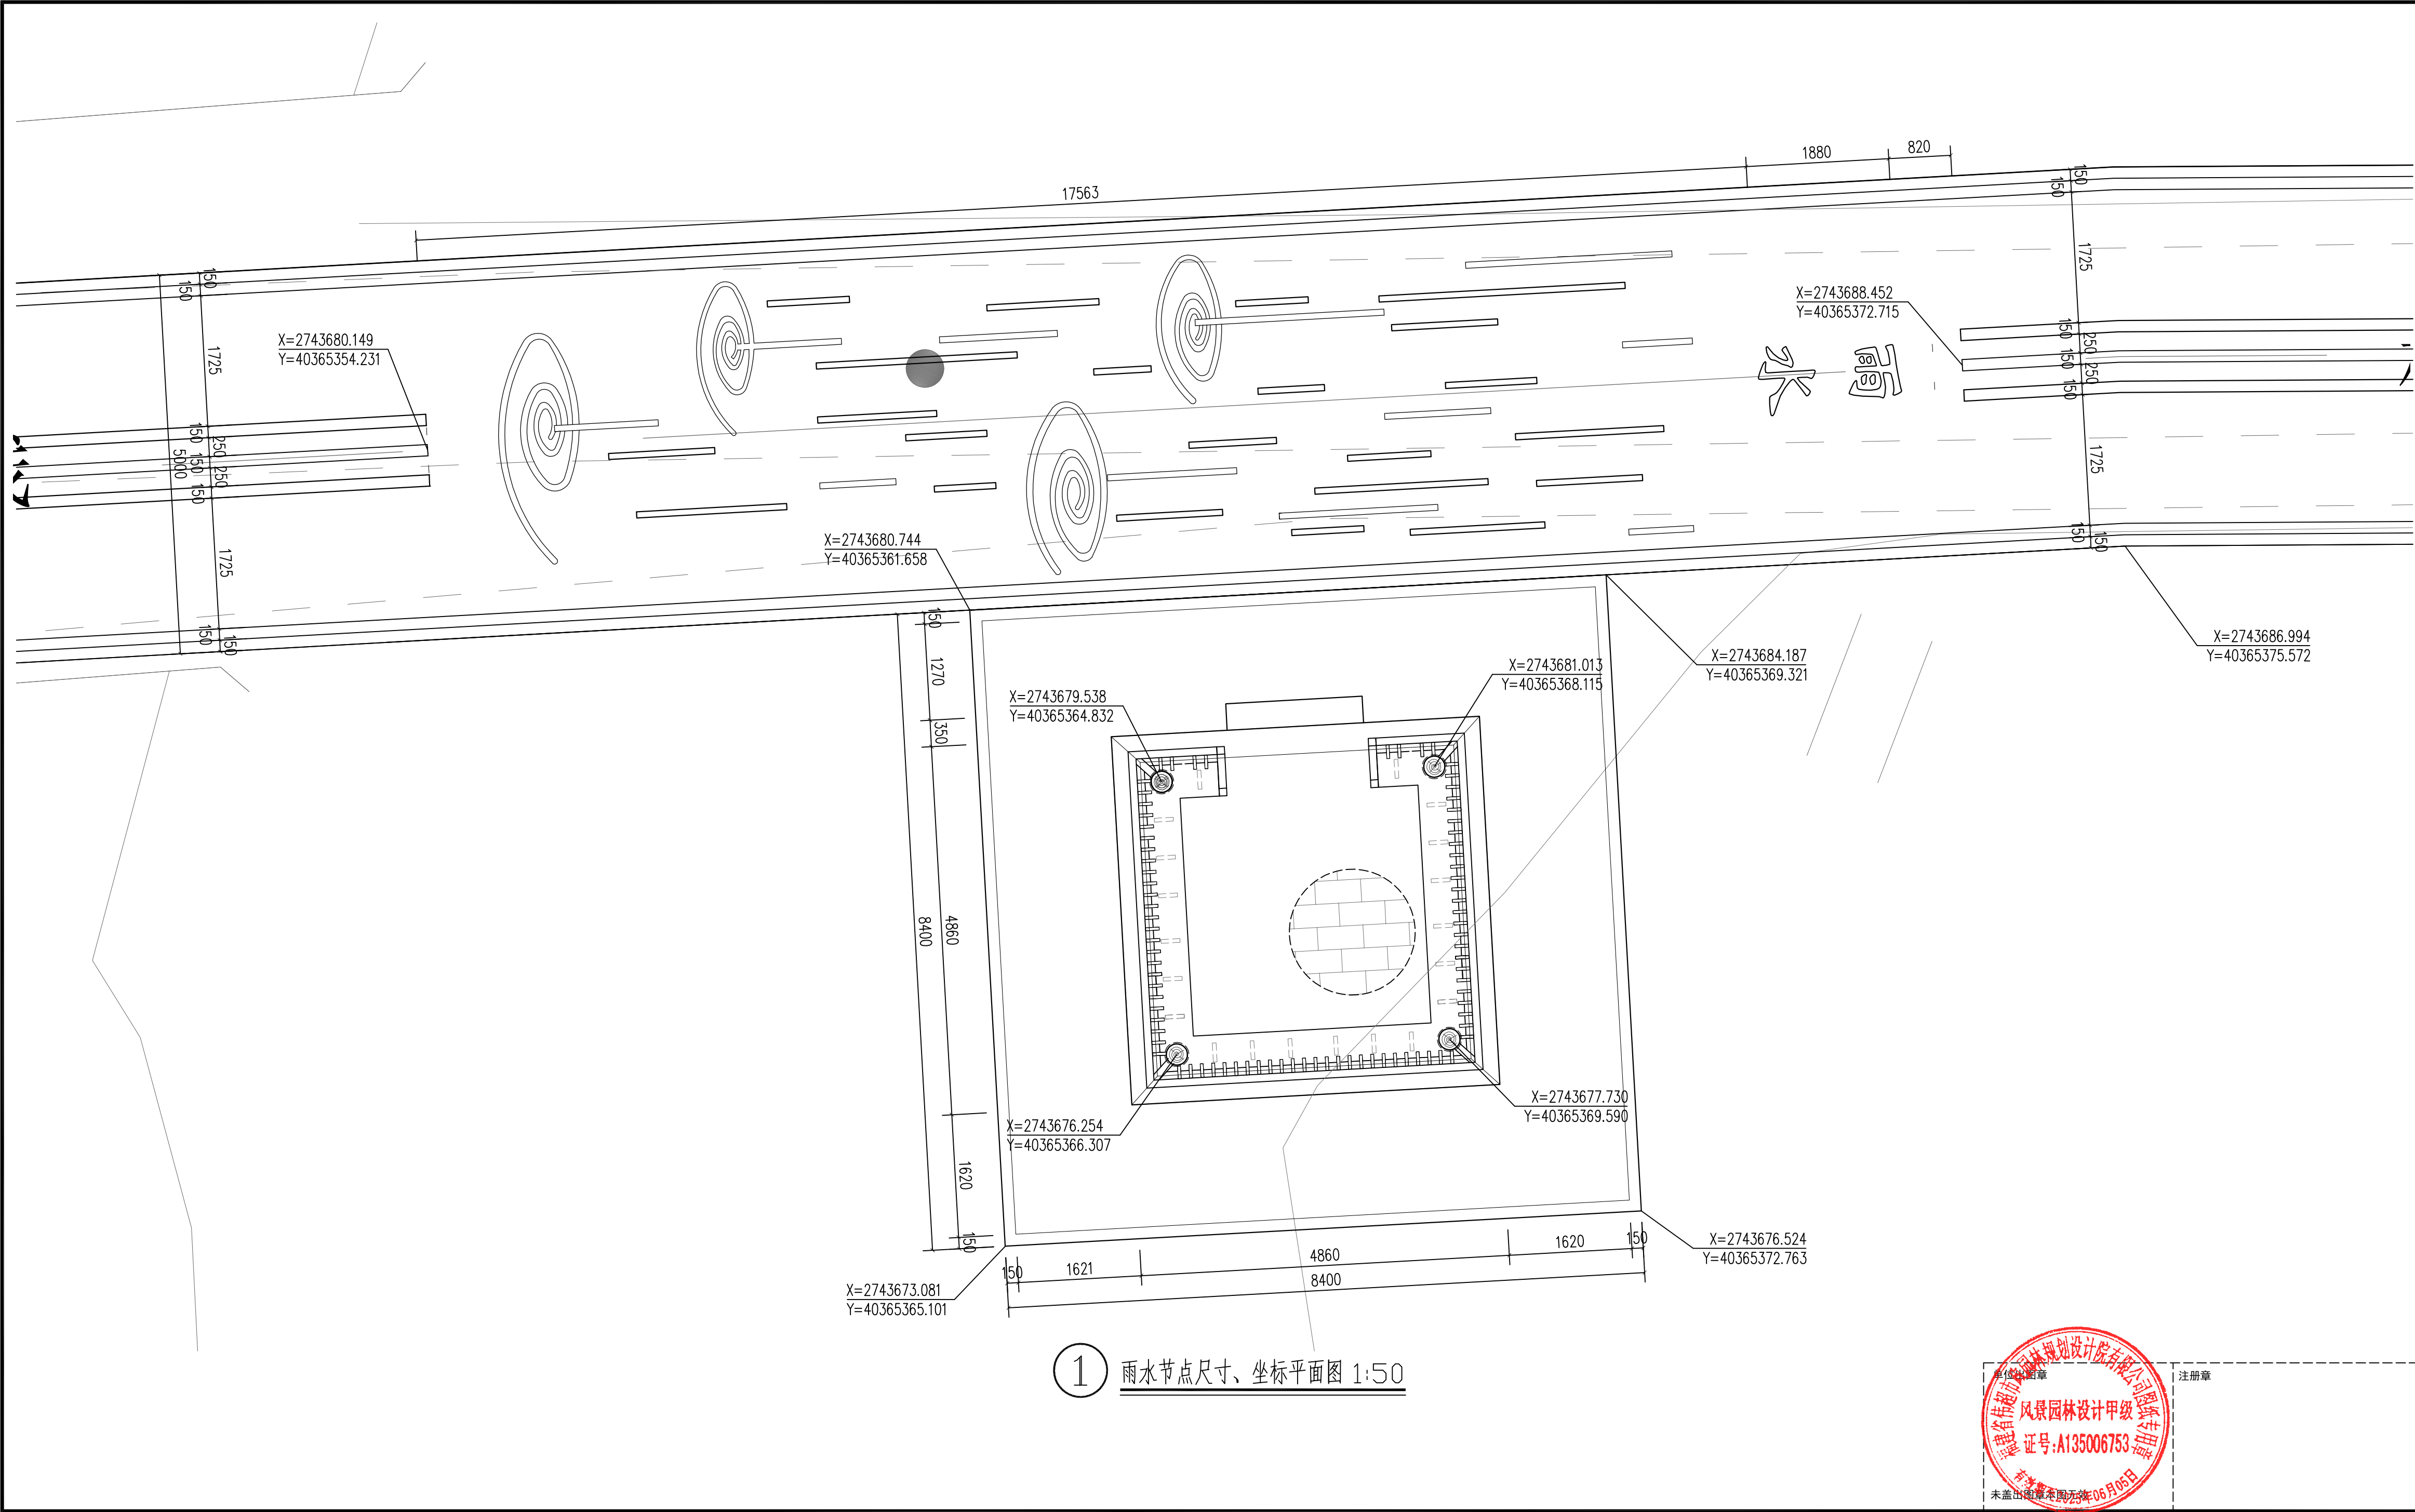

① 雨水节点尺寸、坐标平面图 1:50





合作设计:		
备注: 1、本图未经我司批准,不得随意将任何部分翻印,违者必究; 2、请勿以比例度量此图,一切尺寸依图内数字所示为准; 3、使用此图时,应同时参照其它图纸,如发现现有相互矛盾之处,请立即通知设计师; 4、此图纸版权归本设计单位所有。		
<div>福建伟超市政园林 规划设计院有限公司</div> <div>风景园林工程设计甲级 证书编号: A135006753 地址: 泉州市经济技术开发区普丰路2-13 电话: 0595-22777988 传真: 0595-22465566</div>		
建设单位: 石狮市福狮振兴乡村投资发展有限公司		
项目名称: PROJECT 石狮市一县一溪一特色乡村振兴精准提升(一期)项目 -- 蚶江沟基础设施与生态整治建设项目		
图 名: DRAWING TITLE 雨水节点平面详图一		
审定人/日期:		
审核人/日期:	王雨生	王雨生
设计总负责人 日期:	何冬波	何冬波
专业负责人 日期:	何冬波	何冬波
校对入/日期:	吴志佳	吴志佳
设计人/日期:	黄逸煌	黄逸煌
制图人/日期:	黄逸煌	黄逸煌
会签:		
比例: 图示	日期: 2025. 07	
工程编号:		
设计阶段:	专业:	第一版
施工图	园林土建	图纸编号: LPB-02. 2

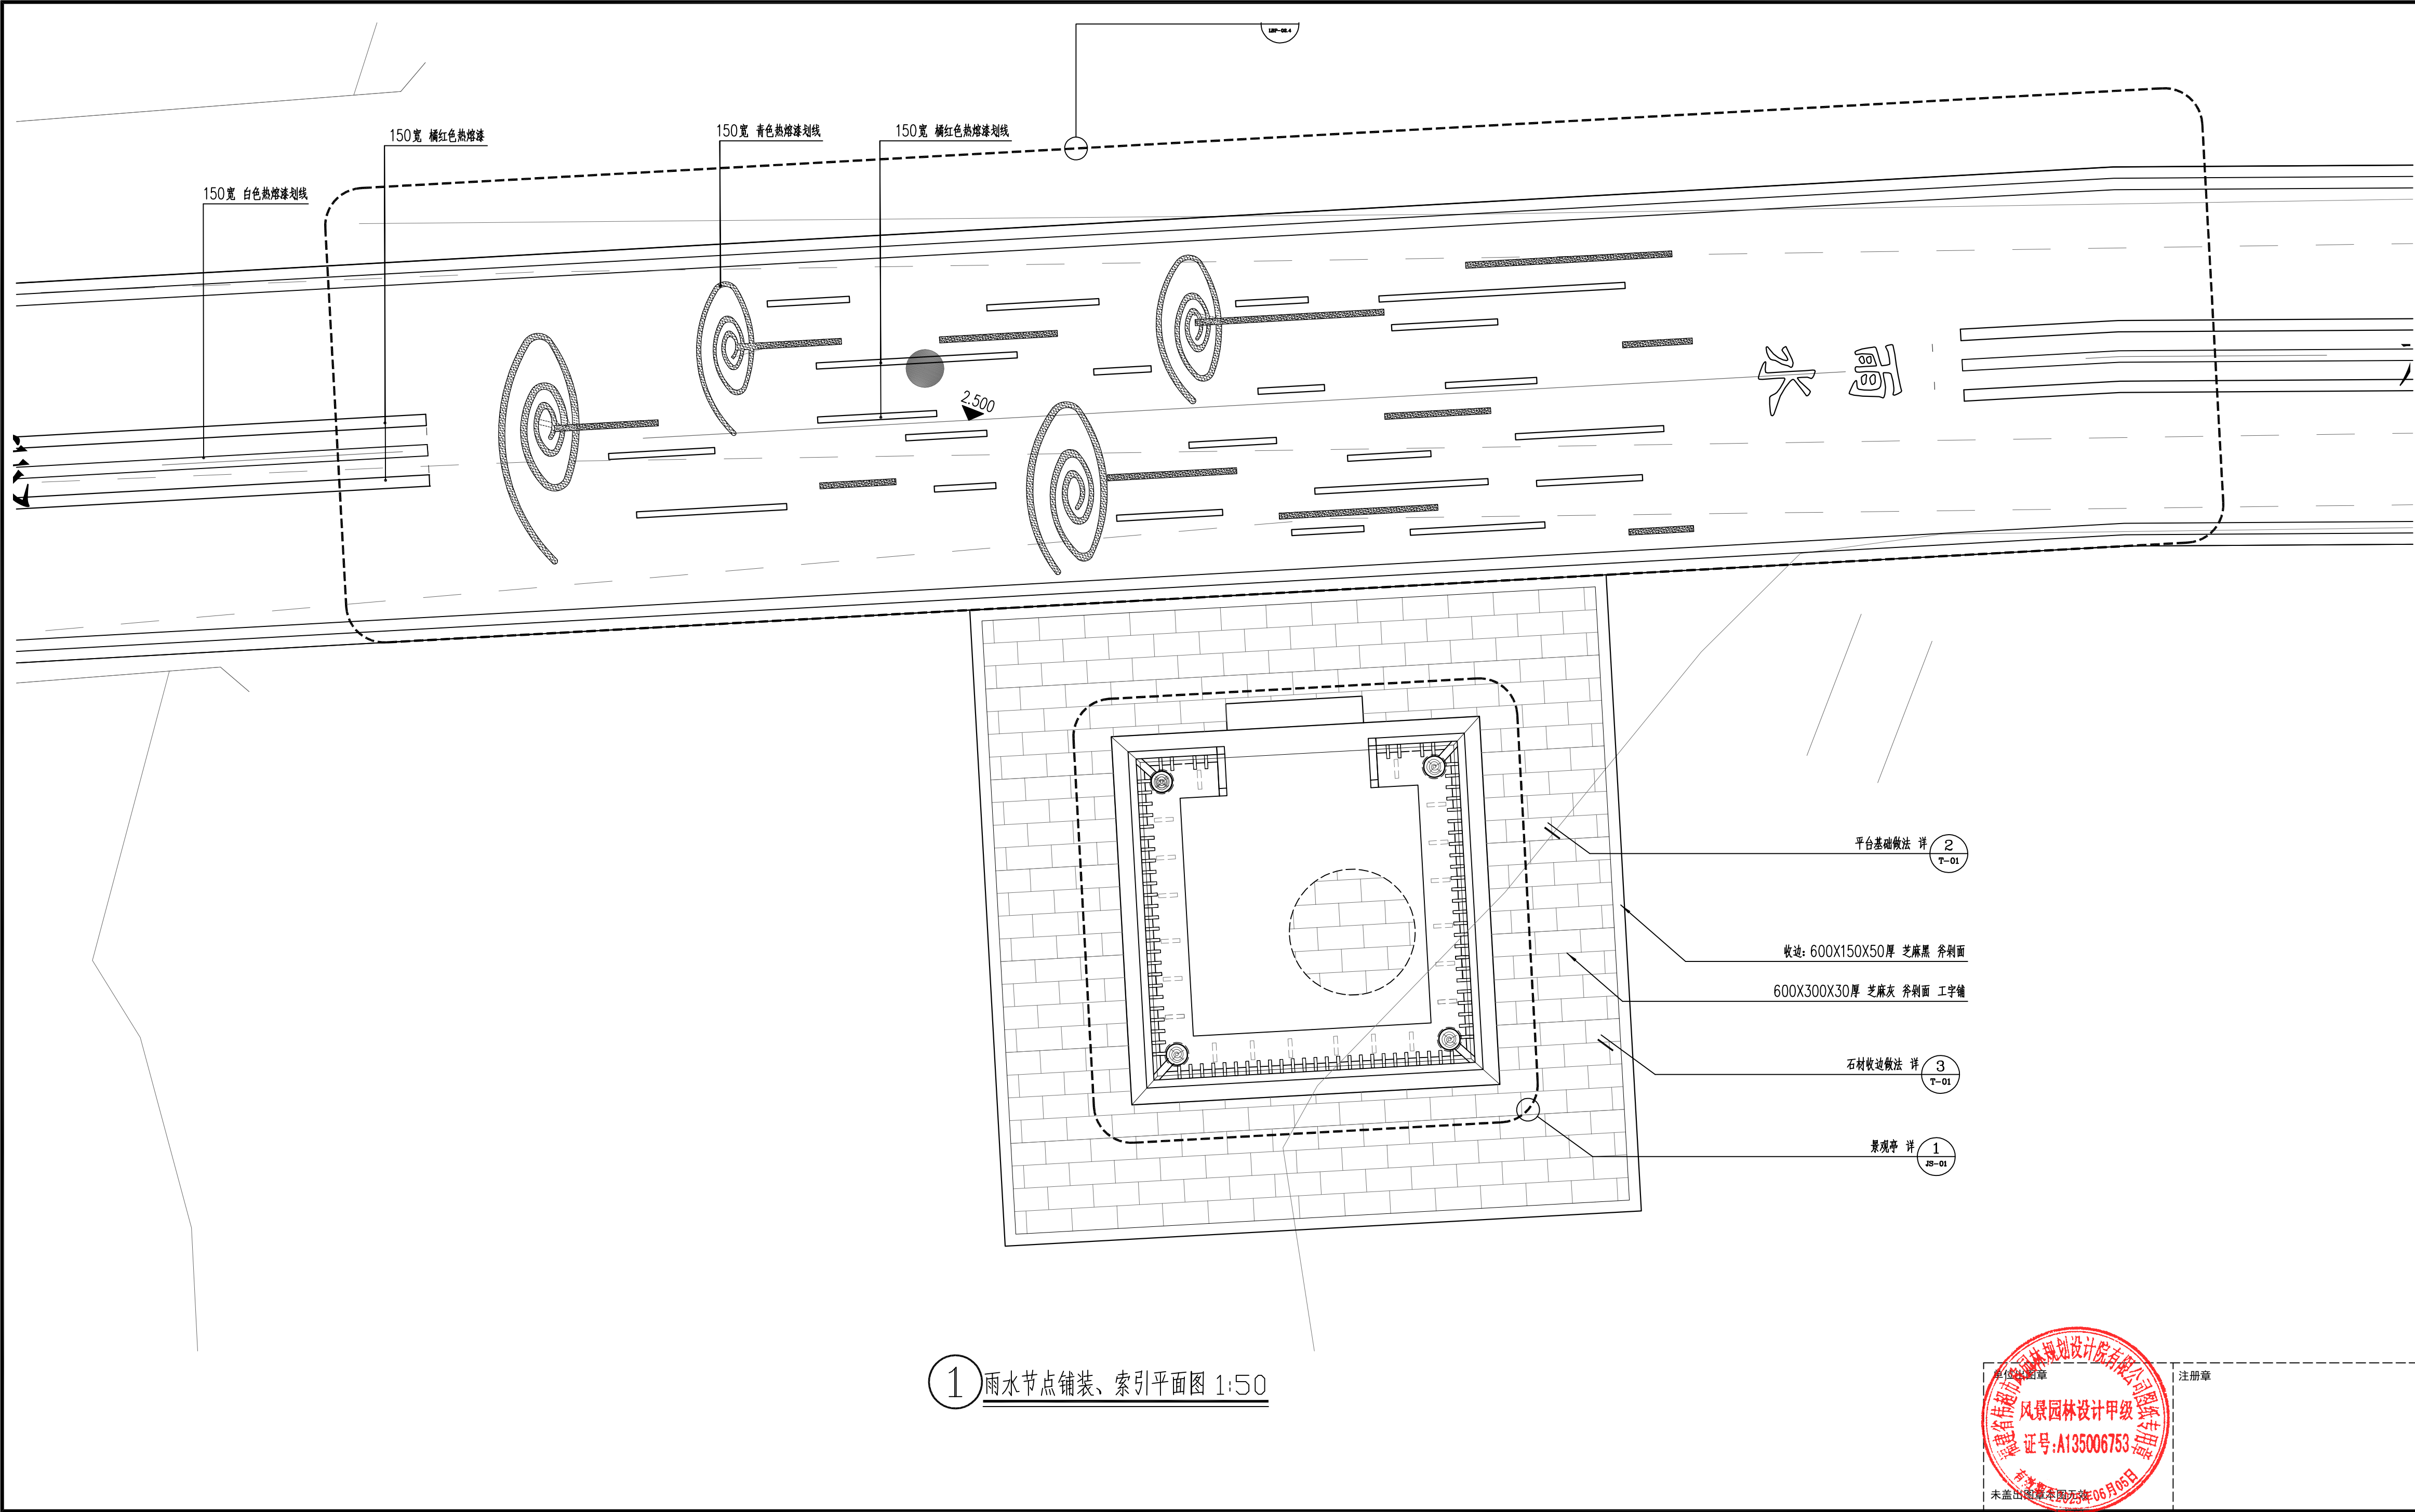

1 雨水节点铺装、索引平面图 1:50

福建省伟超市政园林
规划设计院有限公司
风景园林设计甲级
证书编号: A135006753
地址: 泉州市经济技术开发区普丰路2-13
电话: 0595-22777988
传真: 0595-22465566


合作设计:		
备注: 1、本图未经我司批准,不得随意将任何部分 翻印,违者必究; 2、请勿以比例度量此图,一切尺寸依图内 数字所示为准; 3、使用此图时,应同时参照其它图纸,如 发现有相互矛盾之处,请立即通知设计师; 4、此图纸版权归本设计单位所有。		
福建省伟超市政园林 规划设计院有限公司 风景园林工程设计甲级 证书编号: A135006753 地址: 泉州市经济技术开发区普丰路2-13 电话: 0595-22777988 传真: 0595-22465566		
建设单位: 石狮市福狮振兴乡村投资发展有限公司		
项目名称: PROJECT 石狮市一县一溪一特色乡村振兴精准提升(一期)项目 -- 蚶江沟基础设施与生态整治建设项目		
图 名: DRAWING TITLE 雨水节点平面详图二		
审定人/日期:		
审核人/日期:	王雨生	王雨生
设计总负责人 日期:	何冬波	何冬波
专业负责人 日期:	何冬波	何冬波
校对入/日期:	吴志佳	吴志佳
设计人/日期:	黄逸煌	黄逸煌
制图人/日期:	黄逸煌	黄逸煌
会签:		
比例: 图示	日期: 2025. 07	
工程编号:		
设计阶段:	专业:	第一版
施工图	园林土建	图纸编号: LPB-02. 3

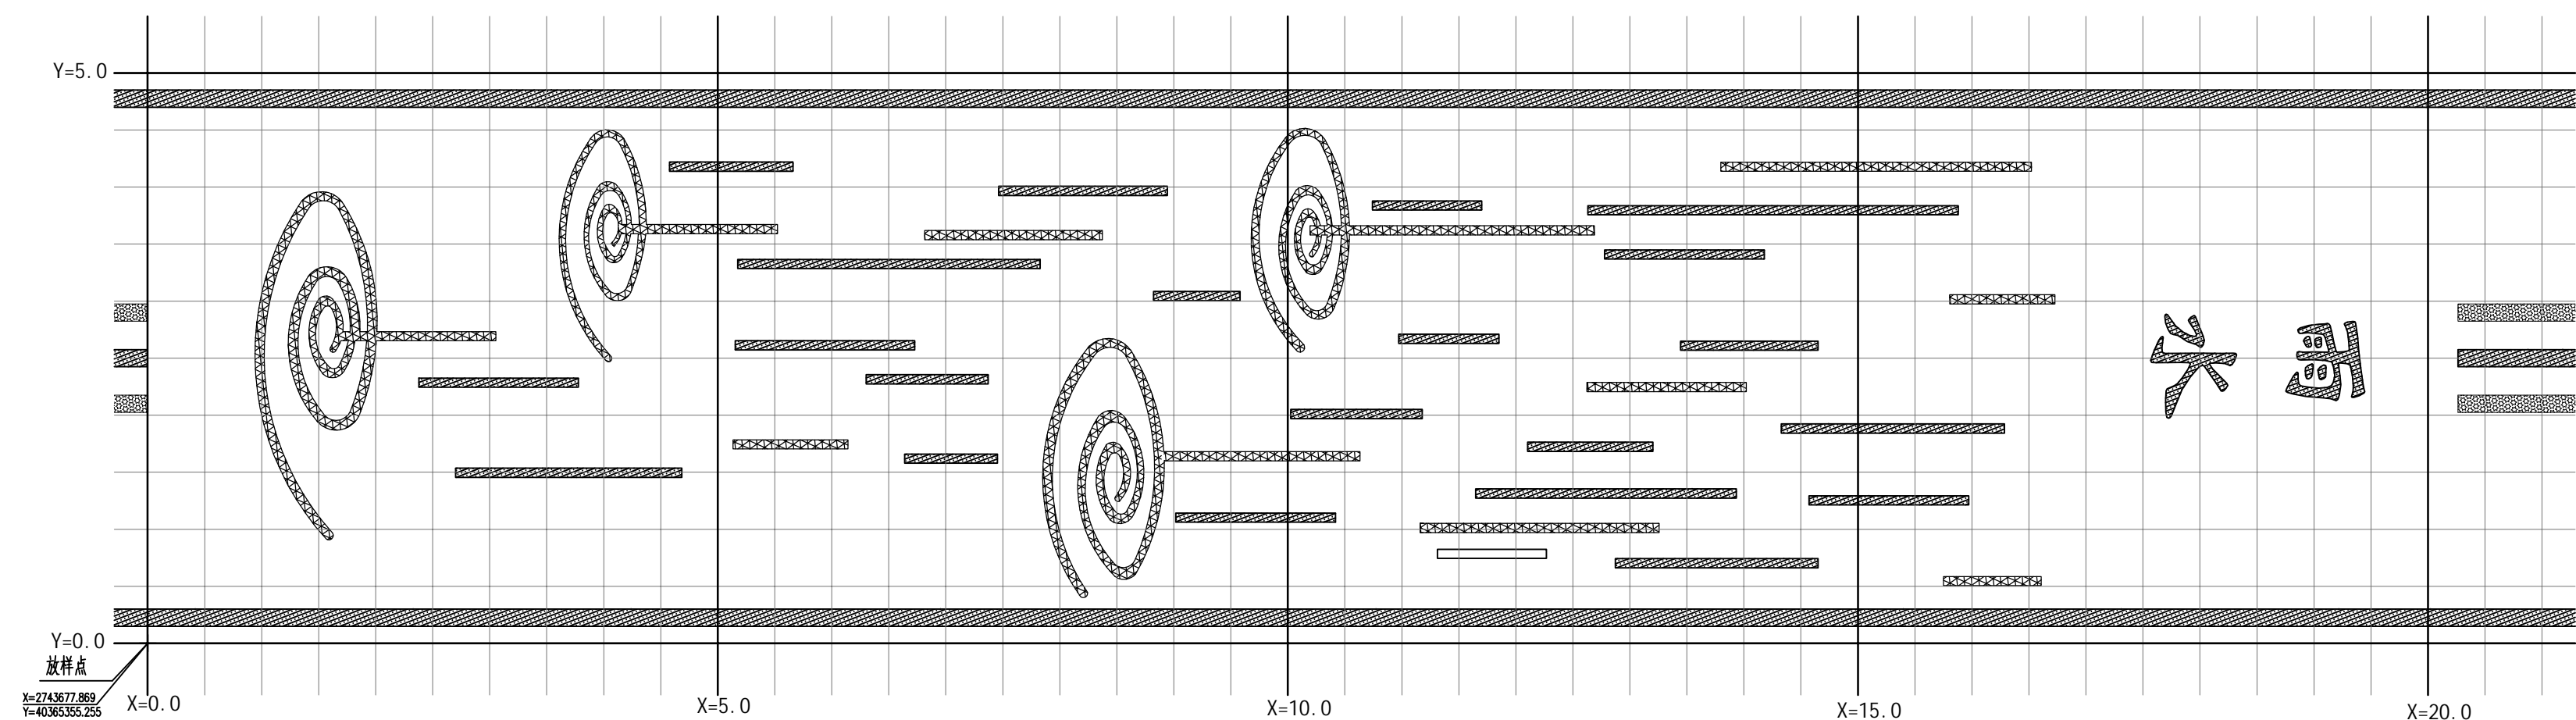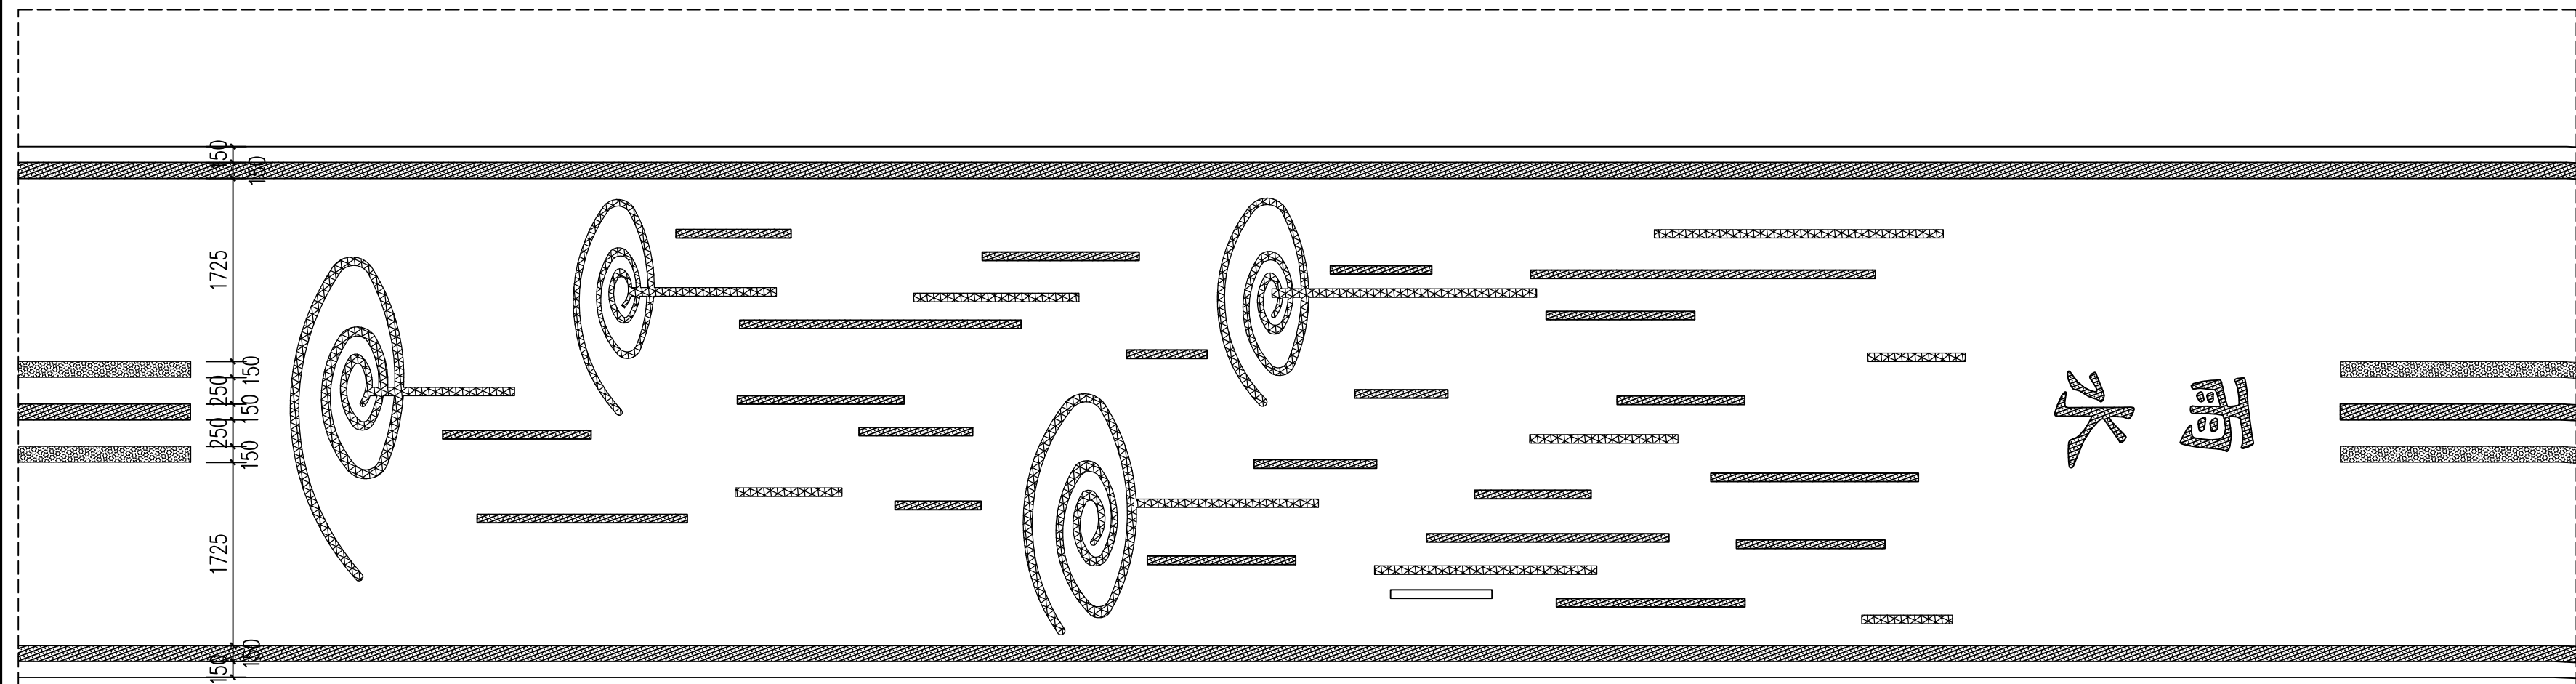

合作设计:

备注:

- 1、本图未经我司批准,不得随意将任何部分翻印,违者必究;
- 2、请勿以比例度量此图,一切尺寸依图内数字所示为准;
- 3、使用此图时,应同时参照其它图纸,如发现相互矛盾之处,请立即通知设计师;
- 4、此图纸版权归本设计单位所有。

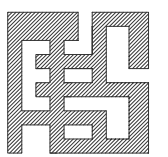

福建省伟超市政园林
规划设计院有限公司

风景园林工程设计甲级 证书编号: A135006753

地址: 泉州市经济技术开发区善丰路2-13

电话: 0595-22777988

传真: 0595-22465566

建设单位:

石狮市福狮振兴乡村投资发展有限公司

项目名称: PROJECT

石獅市一县一溪一特色乡村振兴精准提升（一期）项目

-- 蚶江沟基础设施与生态整治建设项目

图 名: DRAWING TITLE


“雨水”特色地面彩绘详图

审定人/日期:		
审核人/日期:	王雨生	王雨生
设计总负责人/日期:	何冬波	何冬波
专业负责人/日期:	何冬波	何冬波
校对人/日期:	吴志佳	吴志佳
设计人/日期:	黄逸煌	黄逸煌
制图人/日期:	黄逸煌	


会签:

比例: 图示		日期: 2025. 07	
工程编号:			
设计阶段: 施工图	专业: 园林土建	第一版	
		图纸编号: LPB-02. 4	



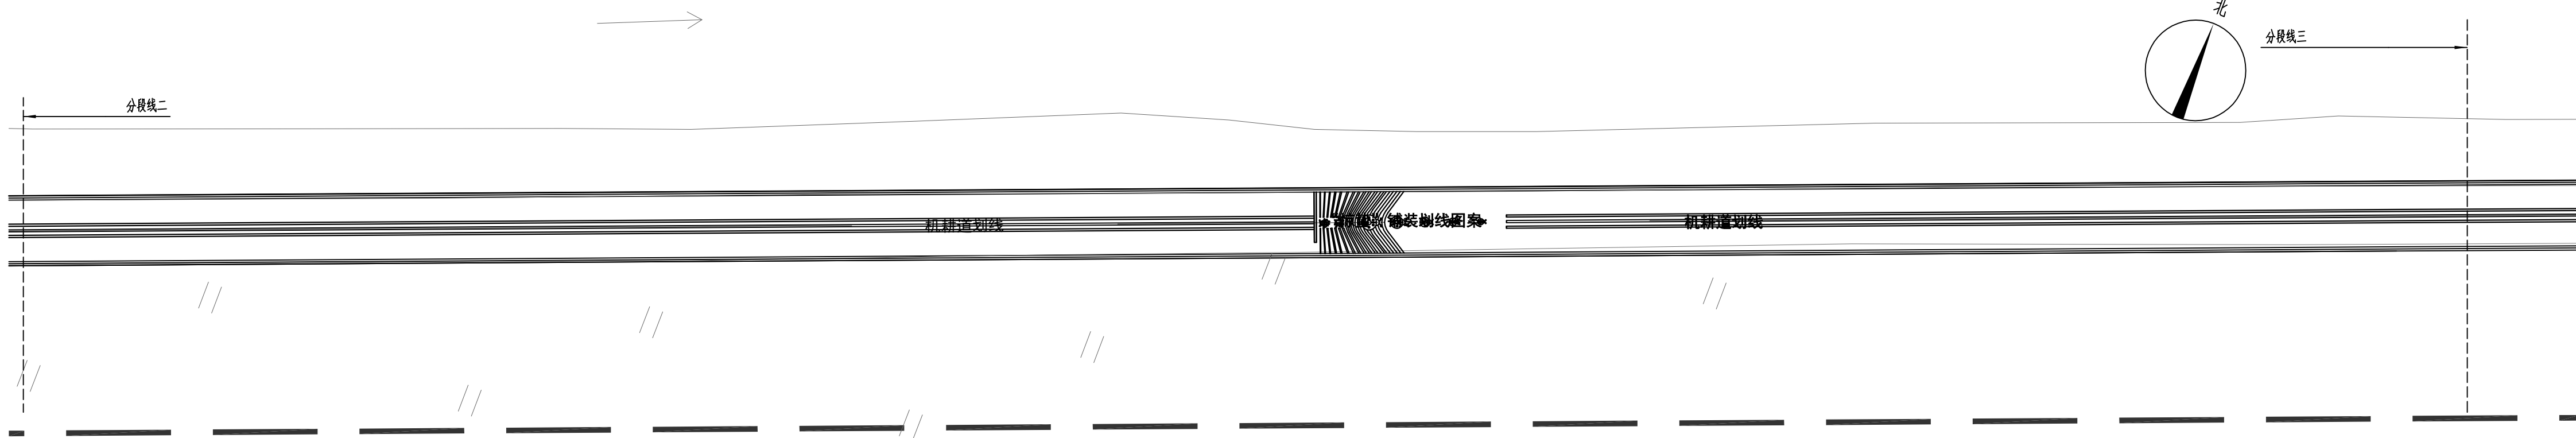


① 机耕道分段三景观平面图 1:300

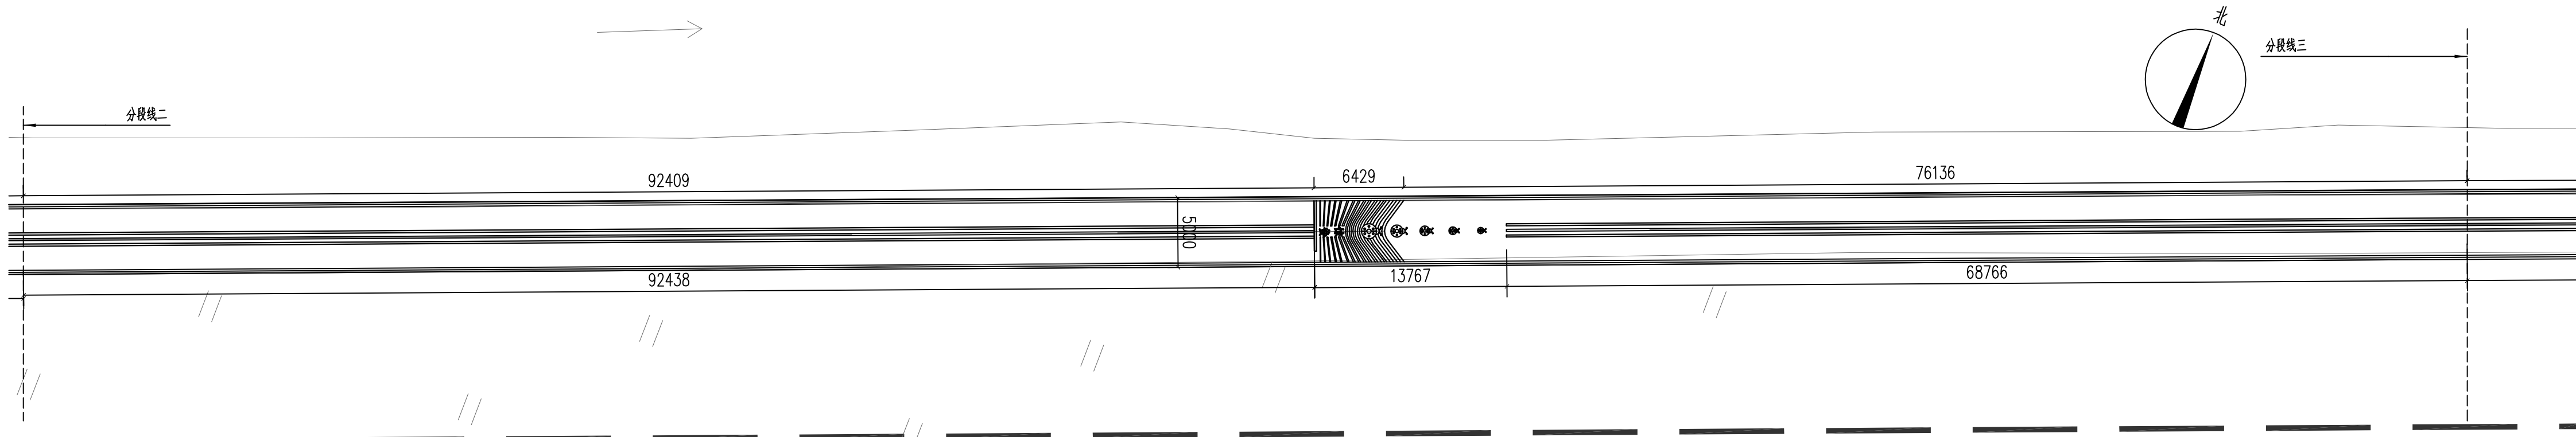


② 机耕道分段三尺寸定位平面图 1:300



合作设计:		
备注: <div>1、本图未经我司批准,不得随意将任何部分翻印,违者必究;</div> <div>2、请勿以比例度量此图,一切尺寸依图内数字所示为准;</div> <div>3、使用此图时,应同时参照其它图纸,如发现现有相互矛盾之处,请立即通知设计师;</div> <div>4、此图纸版权归本设计单位所有。</div>		
<div><div></div><div>福建省伟超市政园林 规划设计院有限公司</div><div>风景园林工程设计甲级 证书编号: A135006753 地址: 泉州市经济技术开发区普丰路2-13 电话: 0595-22777988 传真: 0595-22465566</div></div>		
建设单位: <div>石狮市福狮振兴乡村投资发展有限公司</div>		
项目名称: PROJECT <div>石狮市一县一溪一特色乡村振兴精准提升(一期)项目 -- 蚶江沟基础设施与生态整治建设项目</div>		
图 名: DRAWING TITLE <div>机耕道分段三景观平面图 机耕道分段三尺寸定位平面图</div>		
审定人/日期:		
审核人/日期:	王雨生	<div>何冬波</div>
设计总负责人日期:	何冬波	<div>何冬波</div>
专业负责人日期:	何冬波	<div>何冬波</div>
校对人/日期:	吴志佳	<div>吴志佳</div>
设计人/日期:	黄逸煌	<div>黄逸煌</div>
制图人/日期:	黄逸煌	
会签:		
比例: 图示		日期: 2025. 07
工程编号:		
设计阶段:	专业:	第一版
施工图	园林土建	图纸编号:
		LPB-03

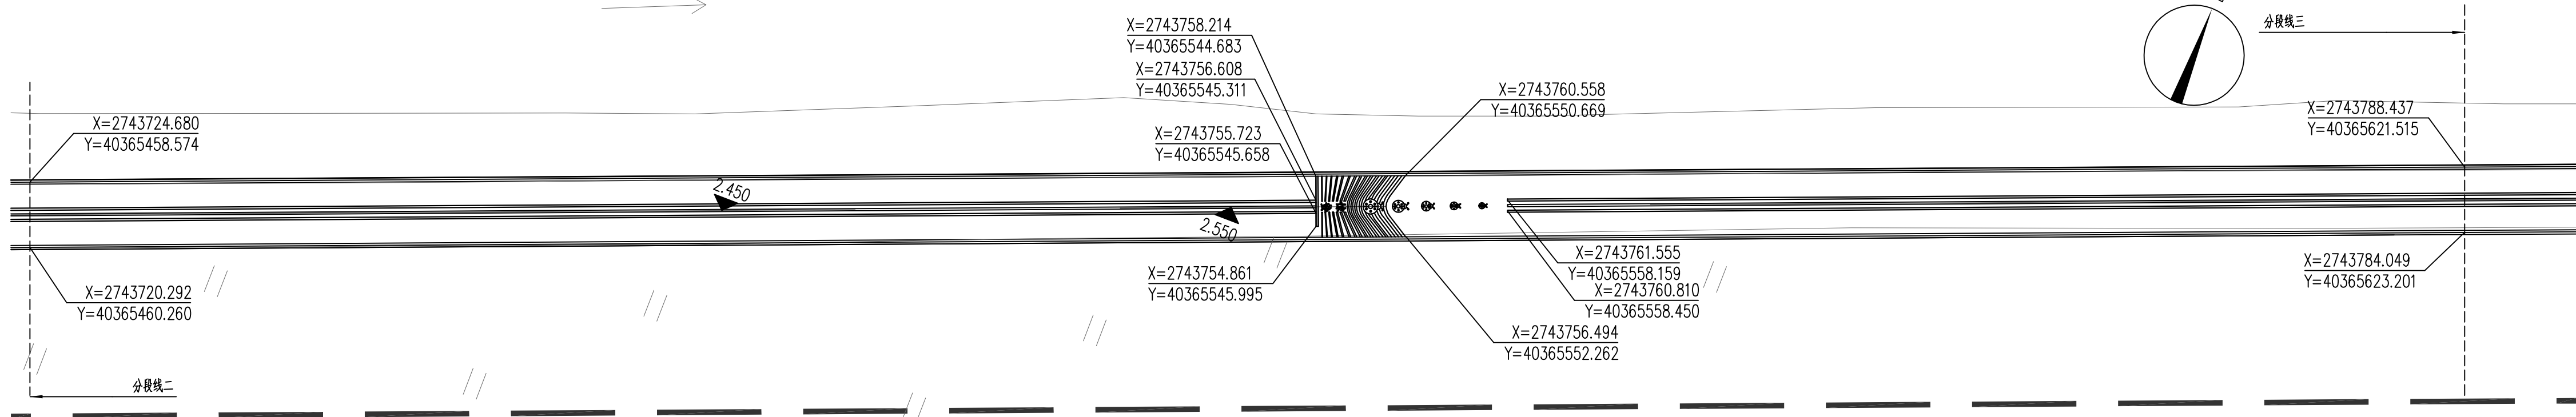

机耕道分段三景观竖向、坐标定位平面图 1:300

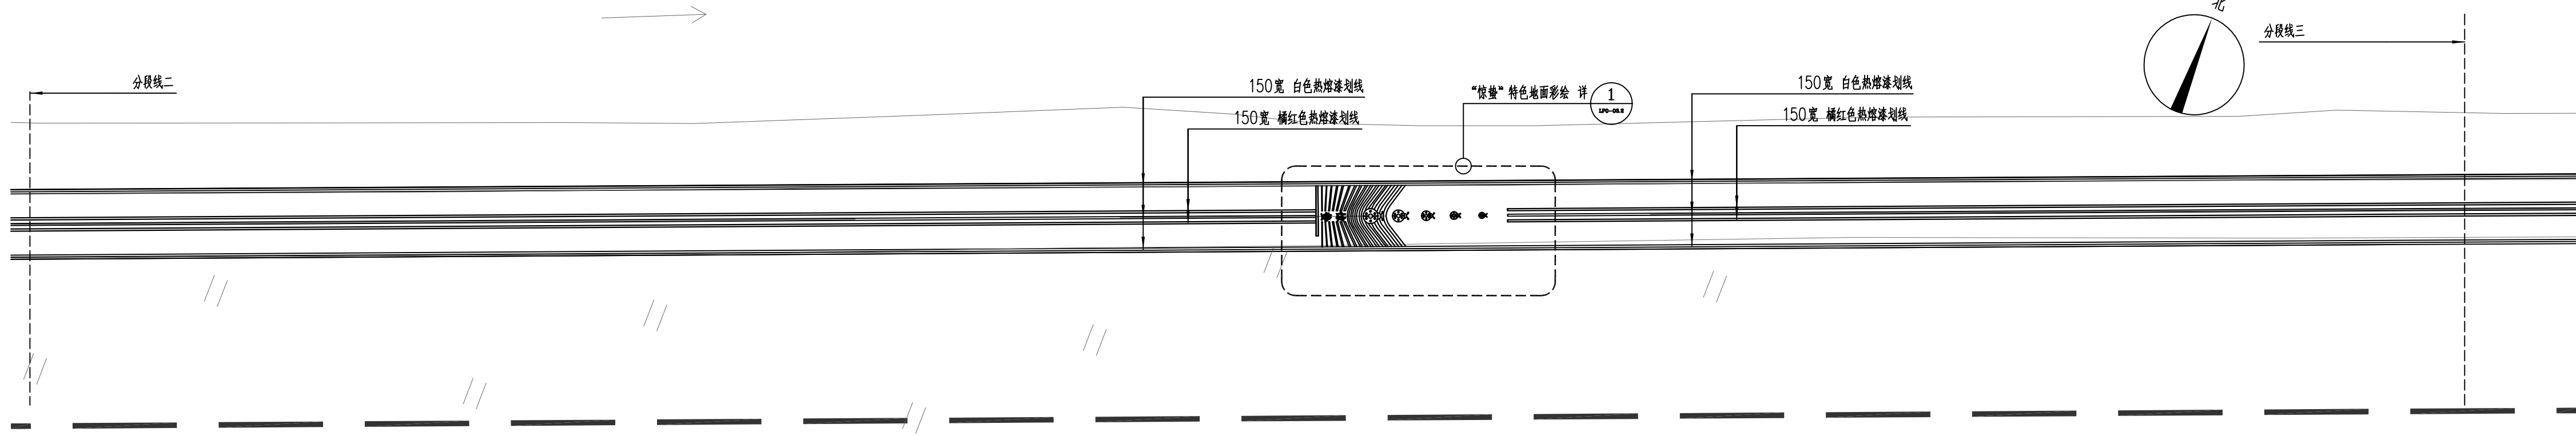


机耕道分段三景观铺装、索引平面图 1:300



合作设计:

备注:

- 1、本图未经我司批准,不得随意将任何部分翻印,违者必究;
- 2、请勿以比例度量此图,一切尺寸依图内数字所示为准;
- 3、使用此图时,应同时参照其它图纸,如发现现有相互矛盾之处,请立即通知设计师;
- 4、此图纸版权归本设计单位所有。

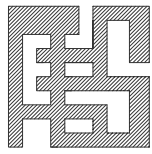

福建省伟超市政园林
规划设计院有限公司

风景园林工程设计甲级 证书编号: A135006753
地址: 泉州市经济技术开发区普丰路2-13
电话: 0595-22777988
传真: 0595-22465566

建设单位:

石狮市福狮振兴乡村投资发展有限公司

项目名称: PROJECT

石狮市一县一溪一特色乡村振兴精准提升(一期)项目
-- 蚶江沟基础设施与生态整治建设项目

图名: DRAWING TITLE

机耕道分段三景观竖向、坐标定位平面图

机耕道分段三景观铺装、索引平面图

审定人/日期:

审核人/日期:

设计总负责人

日期:

专业负责人

日期:

校对/日期:

设计/日期:

制图/日期:

会签:

比例:

图示:

工程编号:

设计阶段:

专业:

施工图

园林土建

王雨生

何冬波

何冬波

何冬波

吴志佳

黄逸煌

黄逸煌


日期:

2025. 07


第一版

图纸编号:


LPB-03. 1

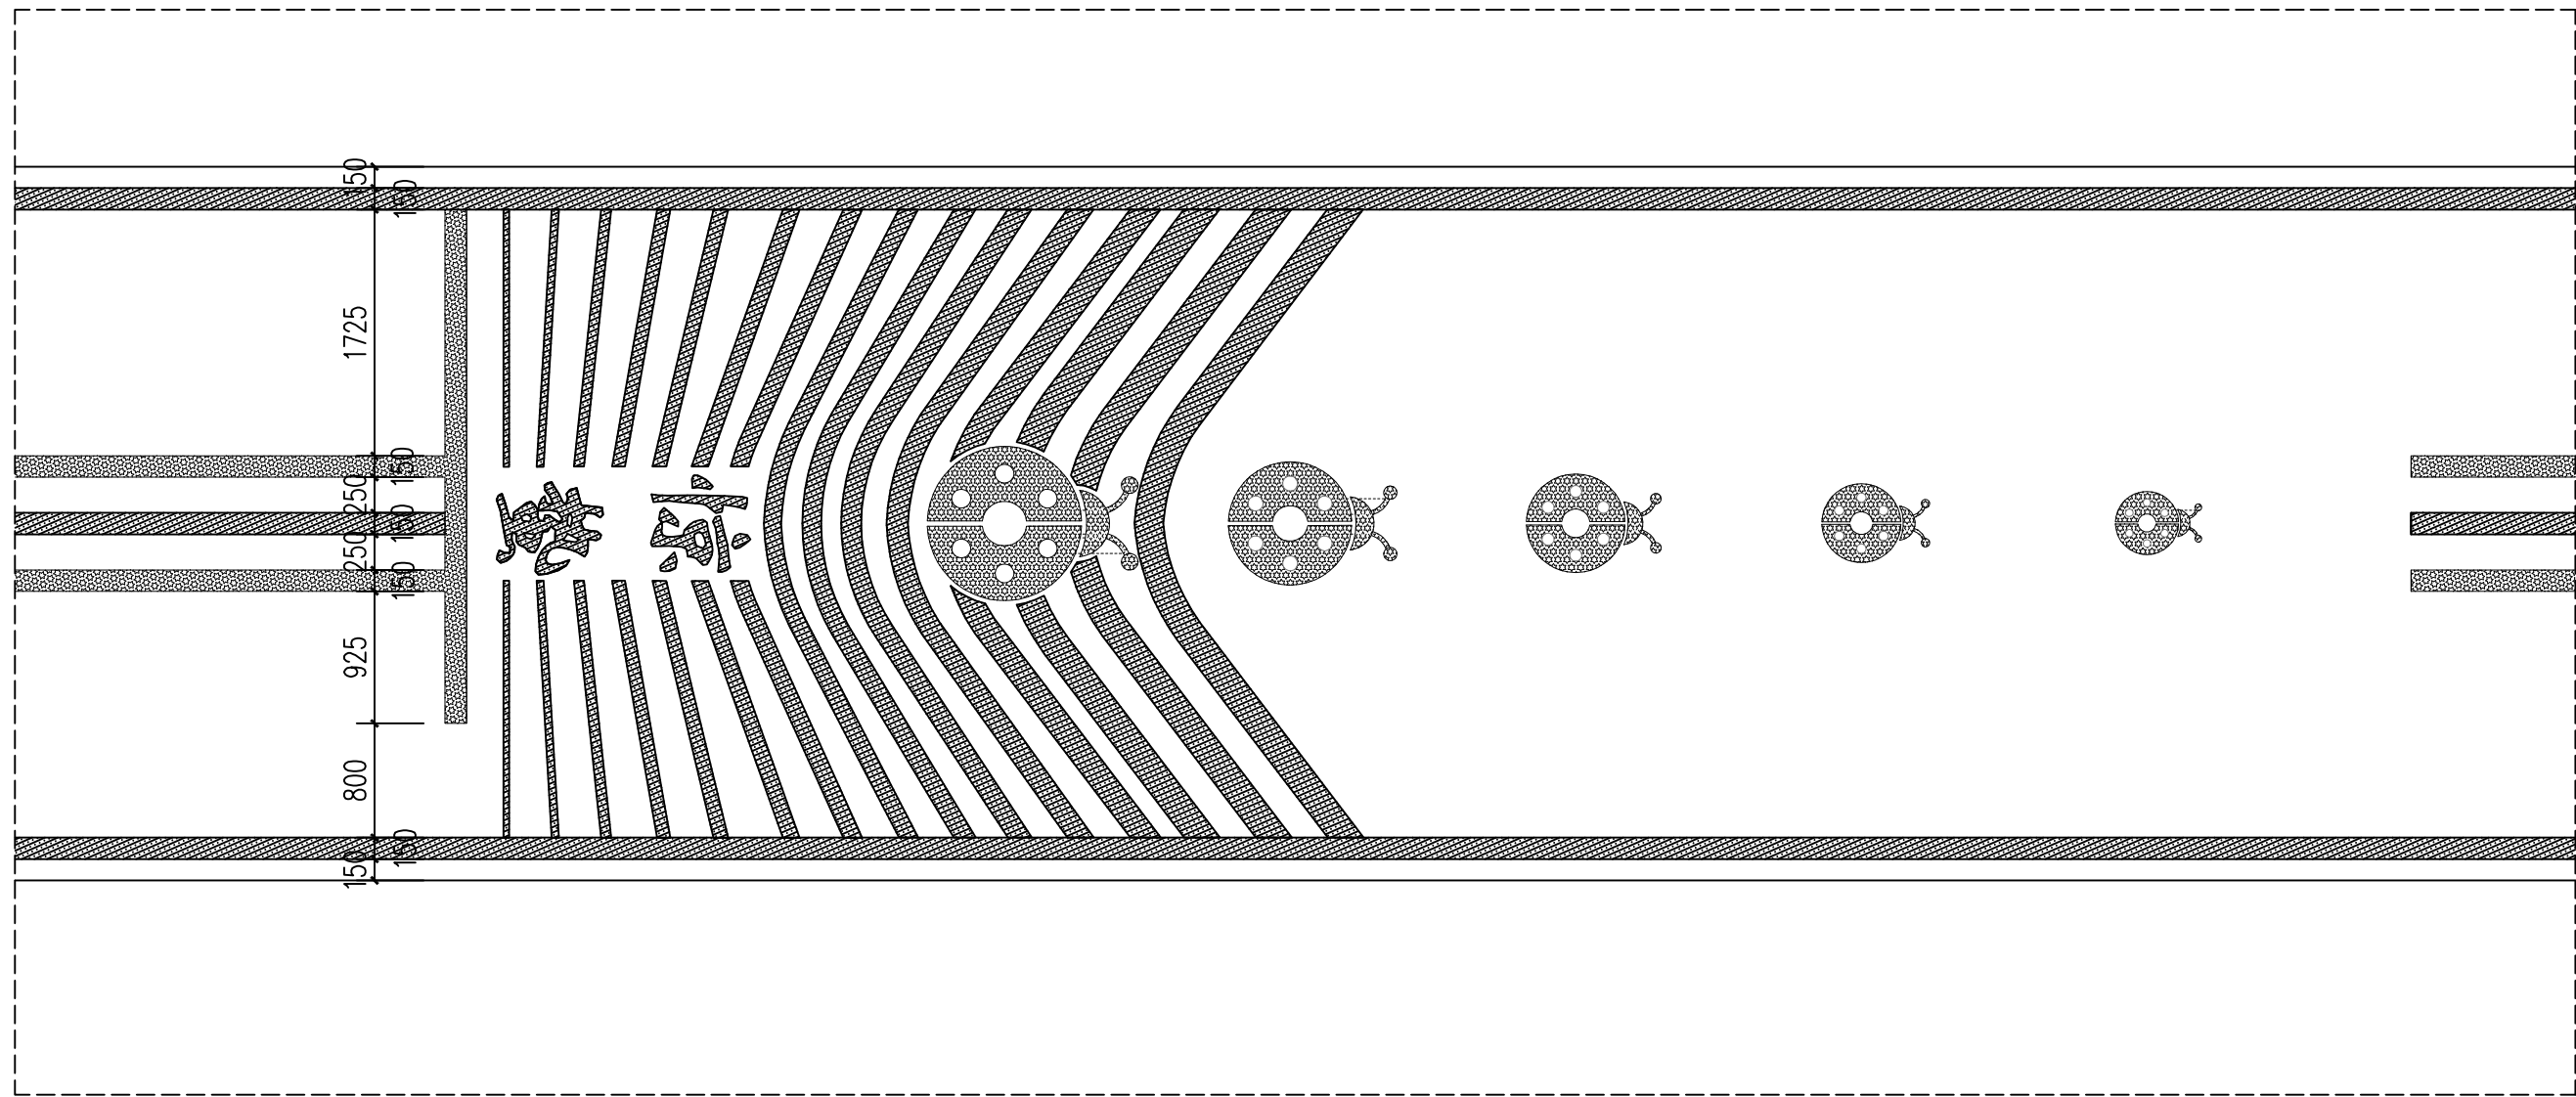

图例:

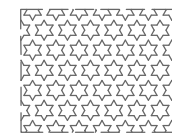


橘红色热熔漆

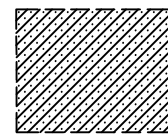

白色热熔漆

① “惊蛰”特色地面彩绘平面图 1:50

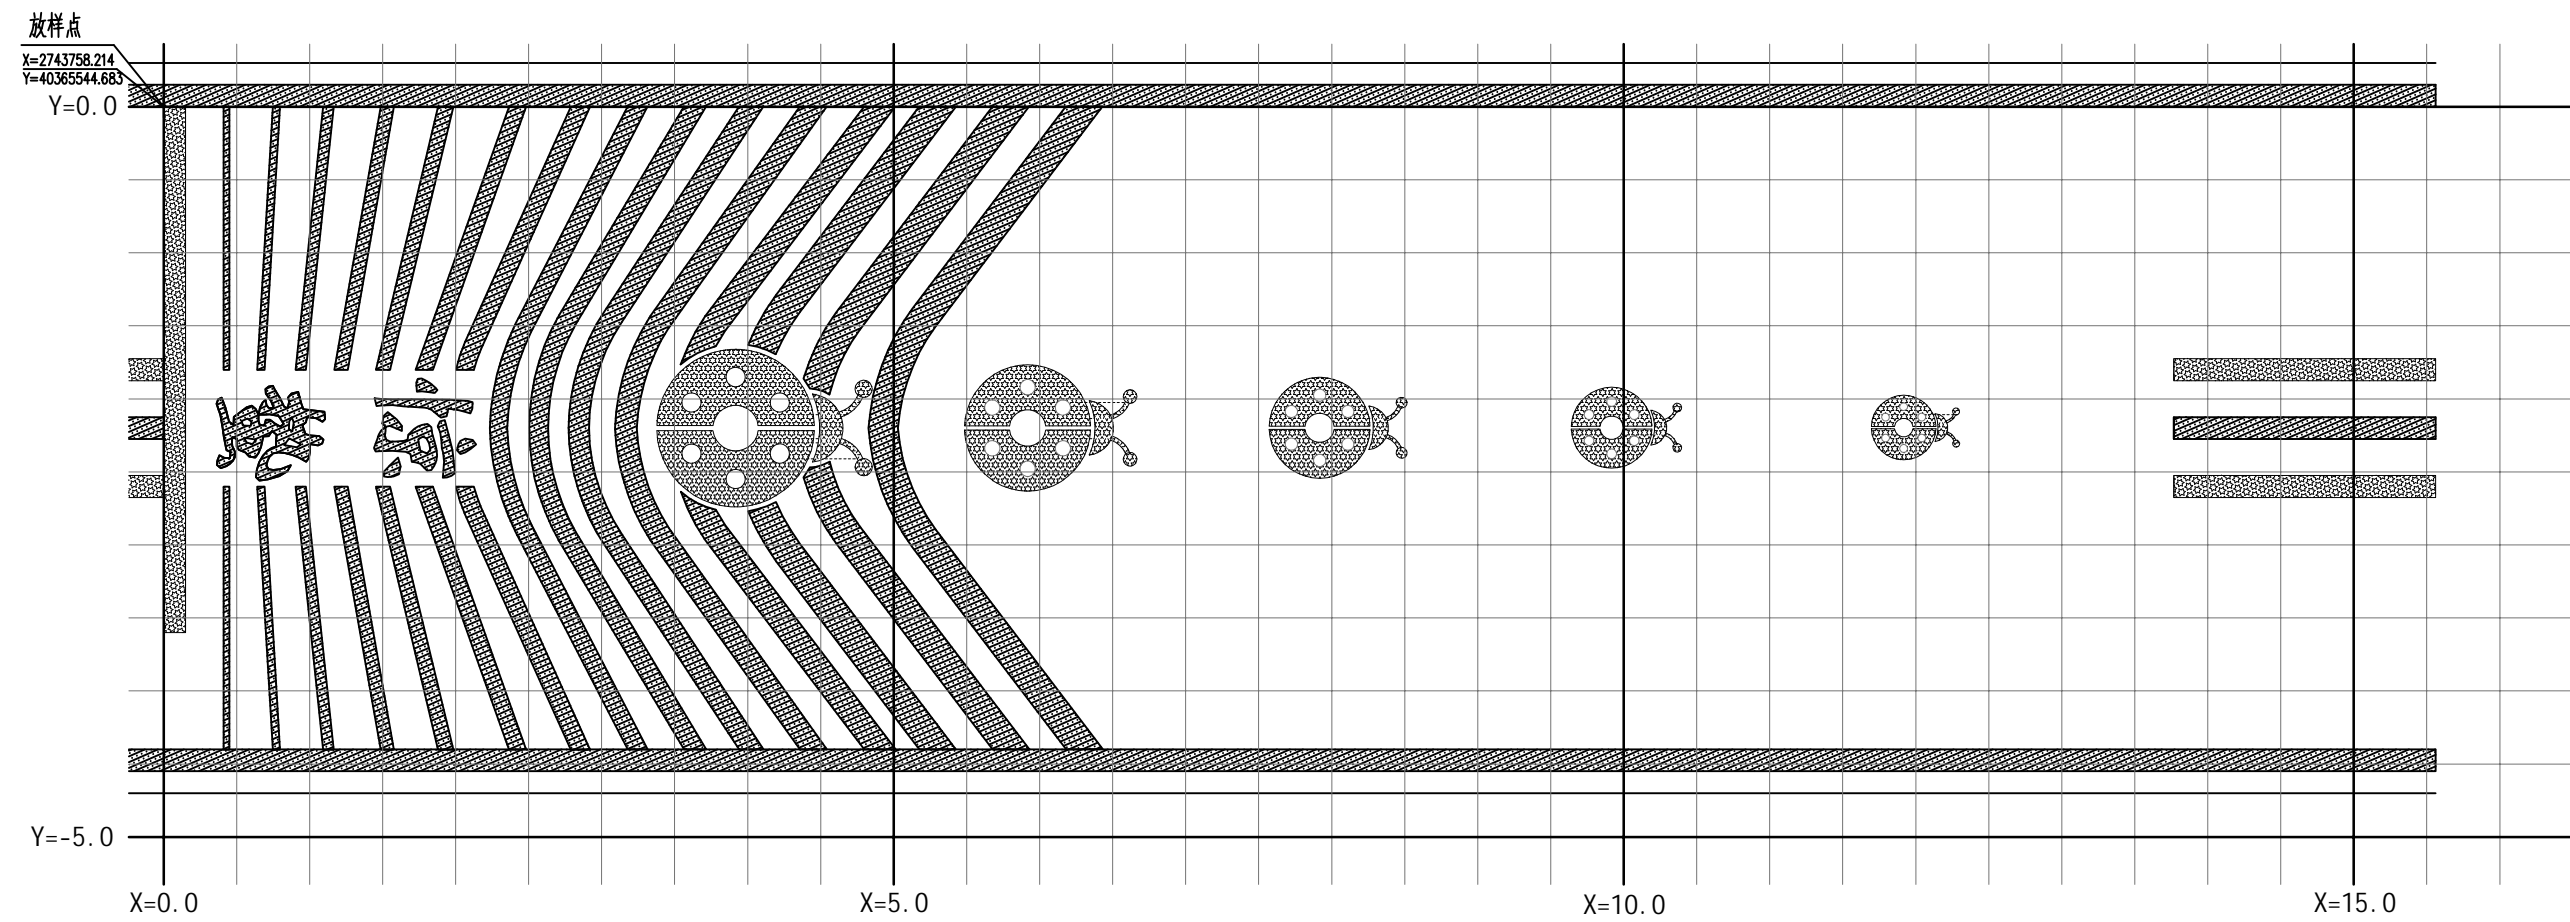

② “惊蛰”特色地面彩绘网格放样图 1:50


注: 本图中的网格大小: 大网格=5000*5000, 小网格=500*500mm。



合作设计:

备注:

- 1、本图未经我司批准,不得随意将任何部分翻印,违者必究;
- 2、请勿以比例度量此图,一切尺寸依图内数字所示为准;
- 3、使用此图时,应同时参照其它图纸,如发现相互矛盾之处,请立即通知设计师;
- 4、此图纸版权归本设计单位所有。

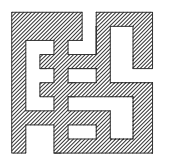

福建省伟超市政园林
规划设计院有限公司

风景园林工程设计甲级 证书编号: A135006753
地址: 泉州市经济技术开发区普丰路2-13
电话: 0595-22777988
传真: 0595-22465566

建设单位:

石狮市福狮振兴乡村投资发展有限公司

项目名称: PROJECT

石狮市一县一溪一特色乡村振兴精准提升(一期)项目
-- 蚶江沟基础设施与生态整治建设项目


图名: DRAWING TITLE

“惊蛰”特色地面彩绘详图


审定人/日期:		
审核人/日期:	王雨生	王雨生
设计总负责人 日期:	何冬波	何冬波
专业负责人 日期:	何冬波	何冬波
校对/日期:	吴志佳	吴志佳
设计人/日期:	黄逸煌	黄逸煌
制图人/日期:	黄逸煌	黄逸煌

会签:

比例:	图示	日期:	2025. 07
工程编号:			
设计阶段:	专业:	第一版	
施工图	园林土建	图纸编号:	LPB- 03. 2

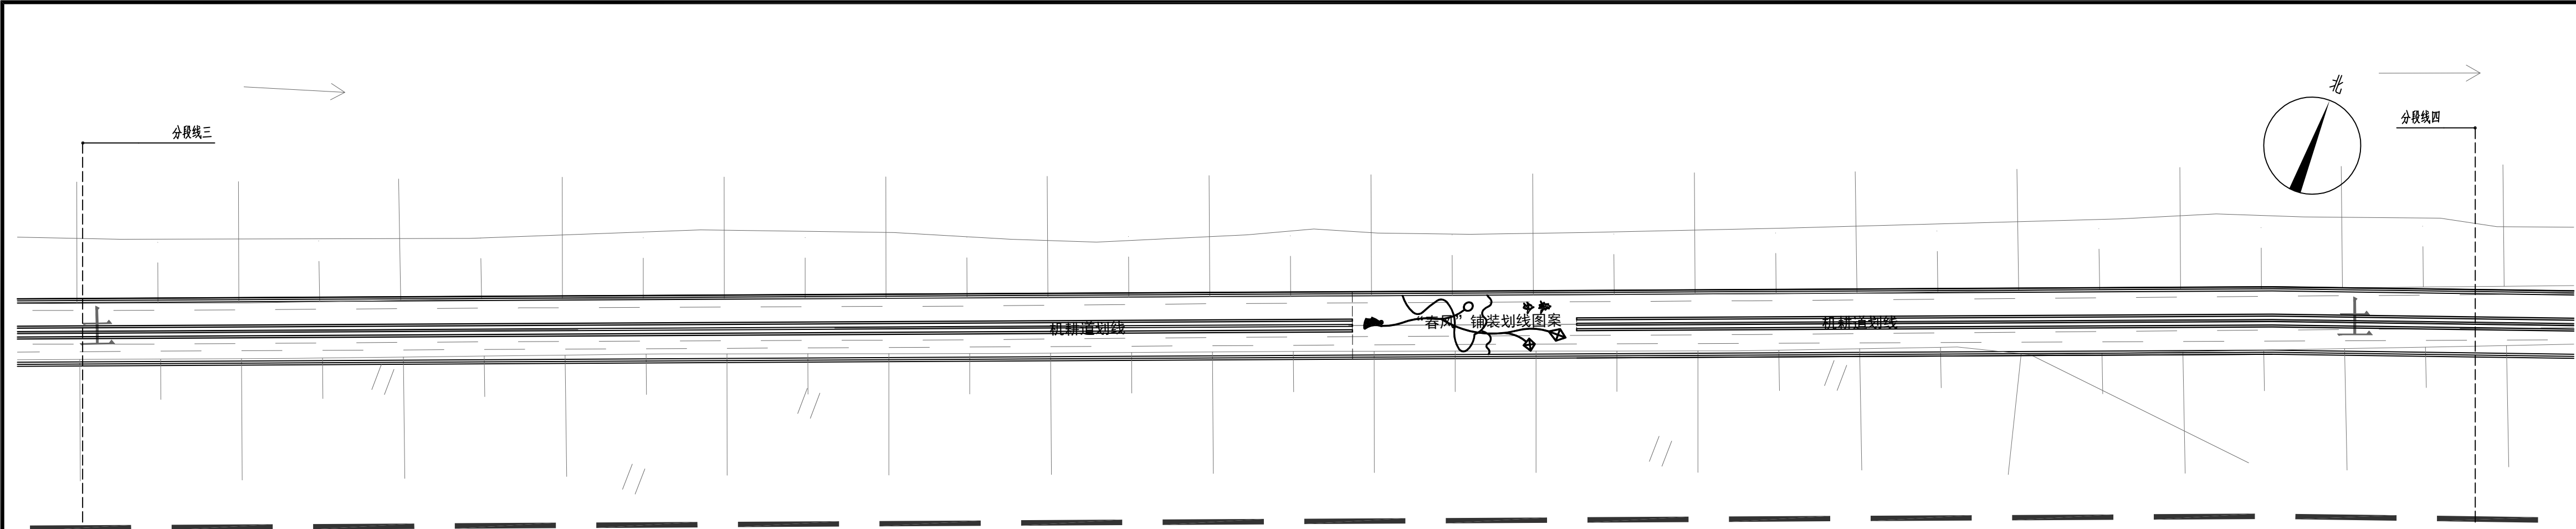


① 机耕道分段四景观平面图 1:300

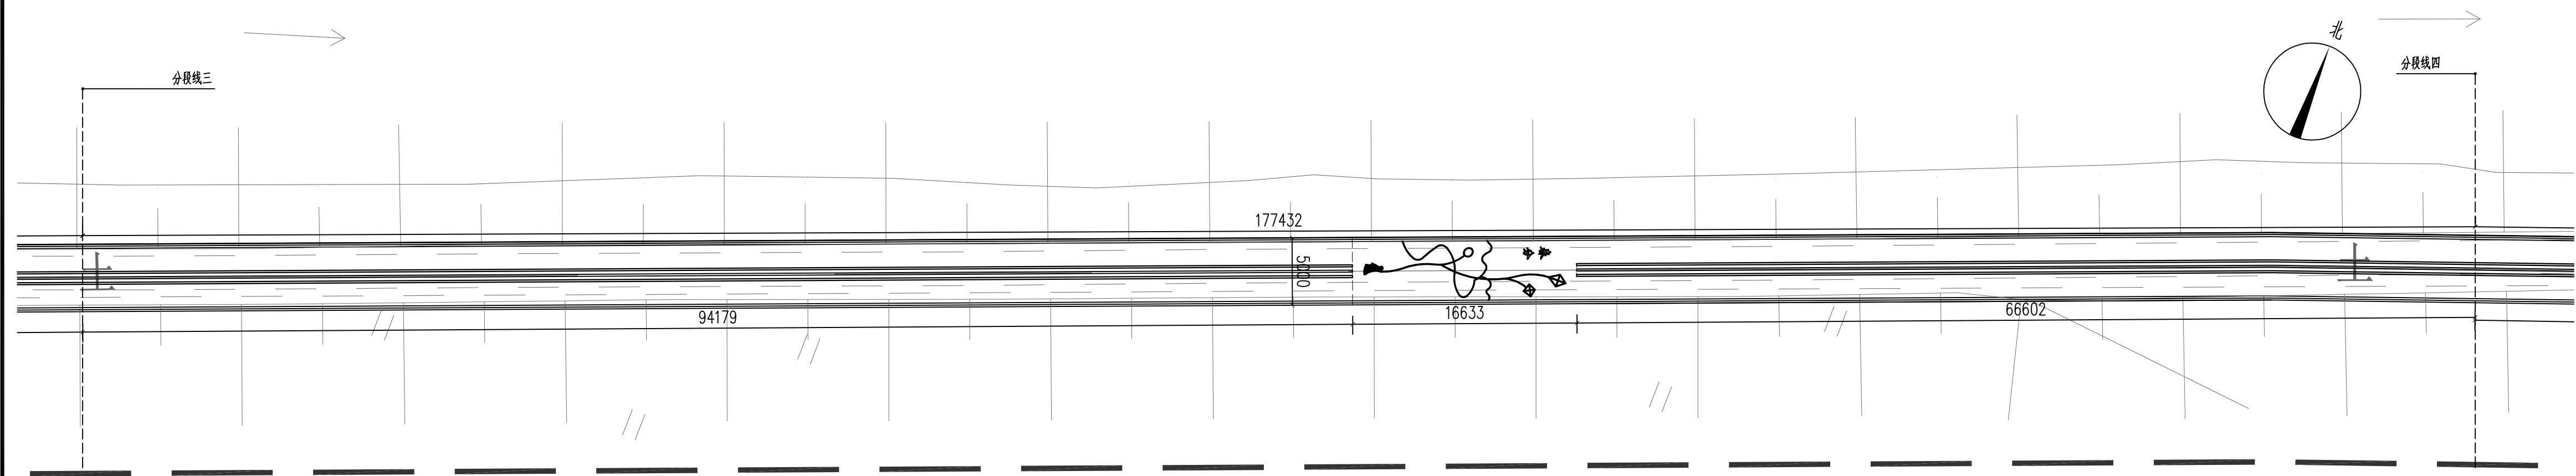


② 机耕道分段四尺寸定位平面图 1:300



合作设计:		
备注: 1、本图未经我司批准,不得随意将任何部分翻印,违者必究; 2、请勿以比例度量此图,一切尺寸依图内数字所示为准; 3、使用此图时,应同时参照其它图纸,如发现现有相互矛盾之处,请立即通知设计师; 4、此图纸版权归本设计单位所有。		
<div>福建伟超市园林规划设计院有限公司</div> <div>风景园林工程设计甲级 证书编号: A135006753</div> <div>地址: 泉州市经济技术开发区丰泽路2-13</div> <div>电话: 0595-22777988</div> <div>传真: 0595-22465566</div>		
建设单位: 石狮市福狮振兴乡村投资发展有限公司		
项目名称: PROJECT 石狮市一县一溪一特色乡村振兴精准提升(一期)项目 -- 蚶江沟基础设施与生态整治建设项目		
图 名: DRAWING TITLE 机耕道分段四景观平面图 机耕道分段四尺寸定位平面图		
审定人/日期:		
审核人/日期:	王雨生	王雨生
设计总负责人/日期:	何冬波	何冬波
专业负责人/日期:	何冬波	何冬波
校对入/日期:	吴志佳	吴志佳
设计人/日期:	黄逸煌	黄逸煌
制图人/日期:	黄逸煌	黄逸煌
会签:		
比例: 图示	日期:	2025. 07
工程编号:		
设计阶段:	专业:	第一版
施工图	园林土建	图纸编号: LPB-04

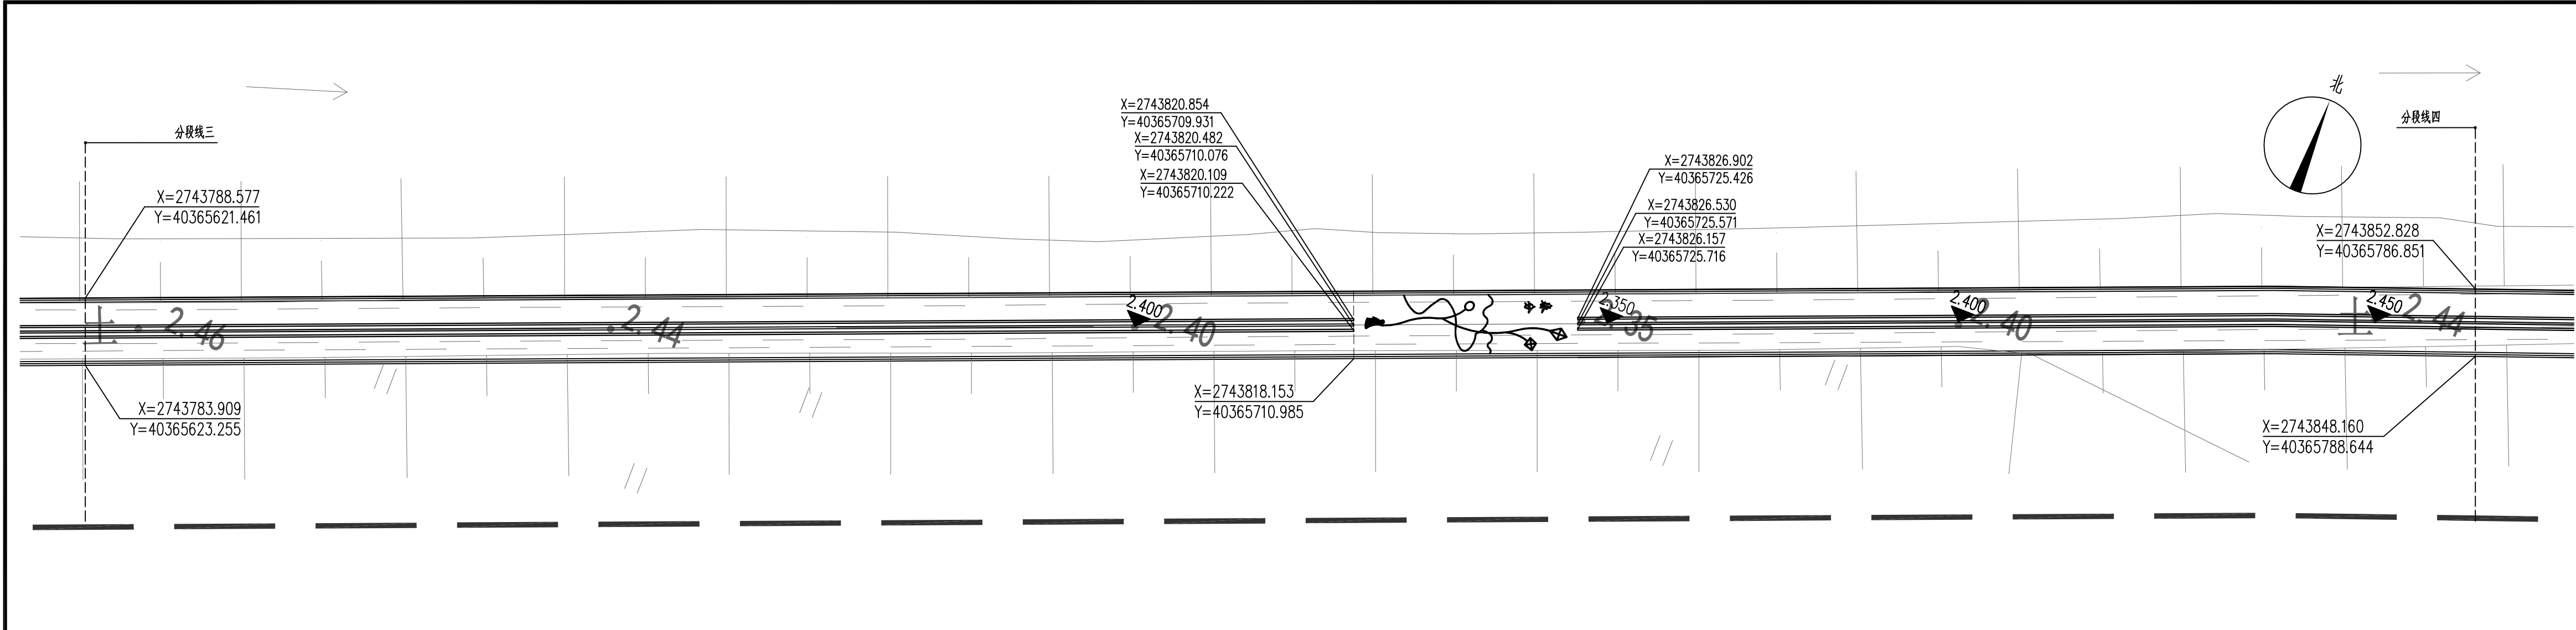


① 机耕道分段四景观竖向、坐标定位平面图 1:300

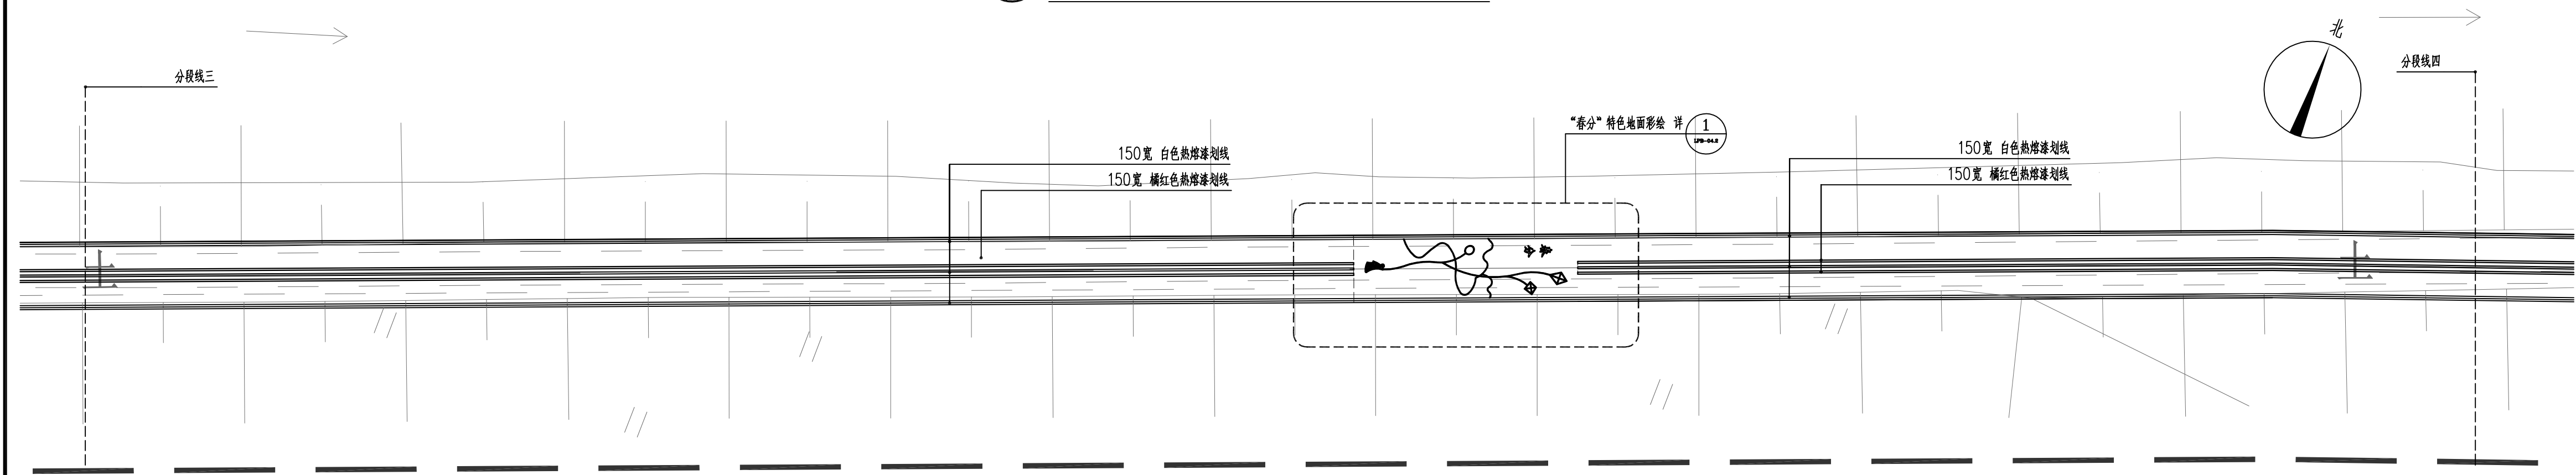


② 机耕道分段四景观铺装及索引平面图 1:300

合作设计:		
备注: 1、本图未经我司批准,不得随意将任何部分翻印,违者必究; 2、请勿以比例度量此图,一切尺寸依图内数字所示为准; 3、使用此图时,应同时参照其它图纸,如发现现有相互矛盾之处,请立即通知设计师; 4、此图纸版权归本设计单位所有。		
<div>福建伟超市政园林 规划设计院有限公司</div> <div>风景园林工程设计甲级 证书编号: A135006753 地址: 泉州市经济技术开发区丰丰路2-13 电话: 0595-22777988 传真: 0595-22465566</div>		
建设单位: 石狮市福狮振兴乡村投资发展有限公司		
项目名称: PROJECT 石狮市一县一溪一特色乡村振兴精准提升(一期)项目 -- 蚶江沟基础设施与生态整治建设项目		
图名: DRAWING TITLE 机耕道分段四景观竖向、坐标定位平面图 机耕道分段四景观铺装、索引平面图		
审定人/日期:		
审核人/日期:	王雨生	王雨生
设计总负责人/日期:	何冬波	何冬波
专业负责人/日期:	何冬波	何冬波
校对/日期:	吴志佳	吴志佳
设计人/日期:	黄逸煌	黄逸煌
制图人/日期:	黄逸煌	黄逸煌
会签:		
比例: 图示	日期: 2025.07	
工程编号:		
设计阶段:	专业:	第一版
施工图	园林土建	图纸编号: LPB-04.1




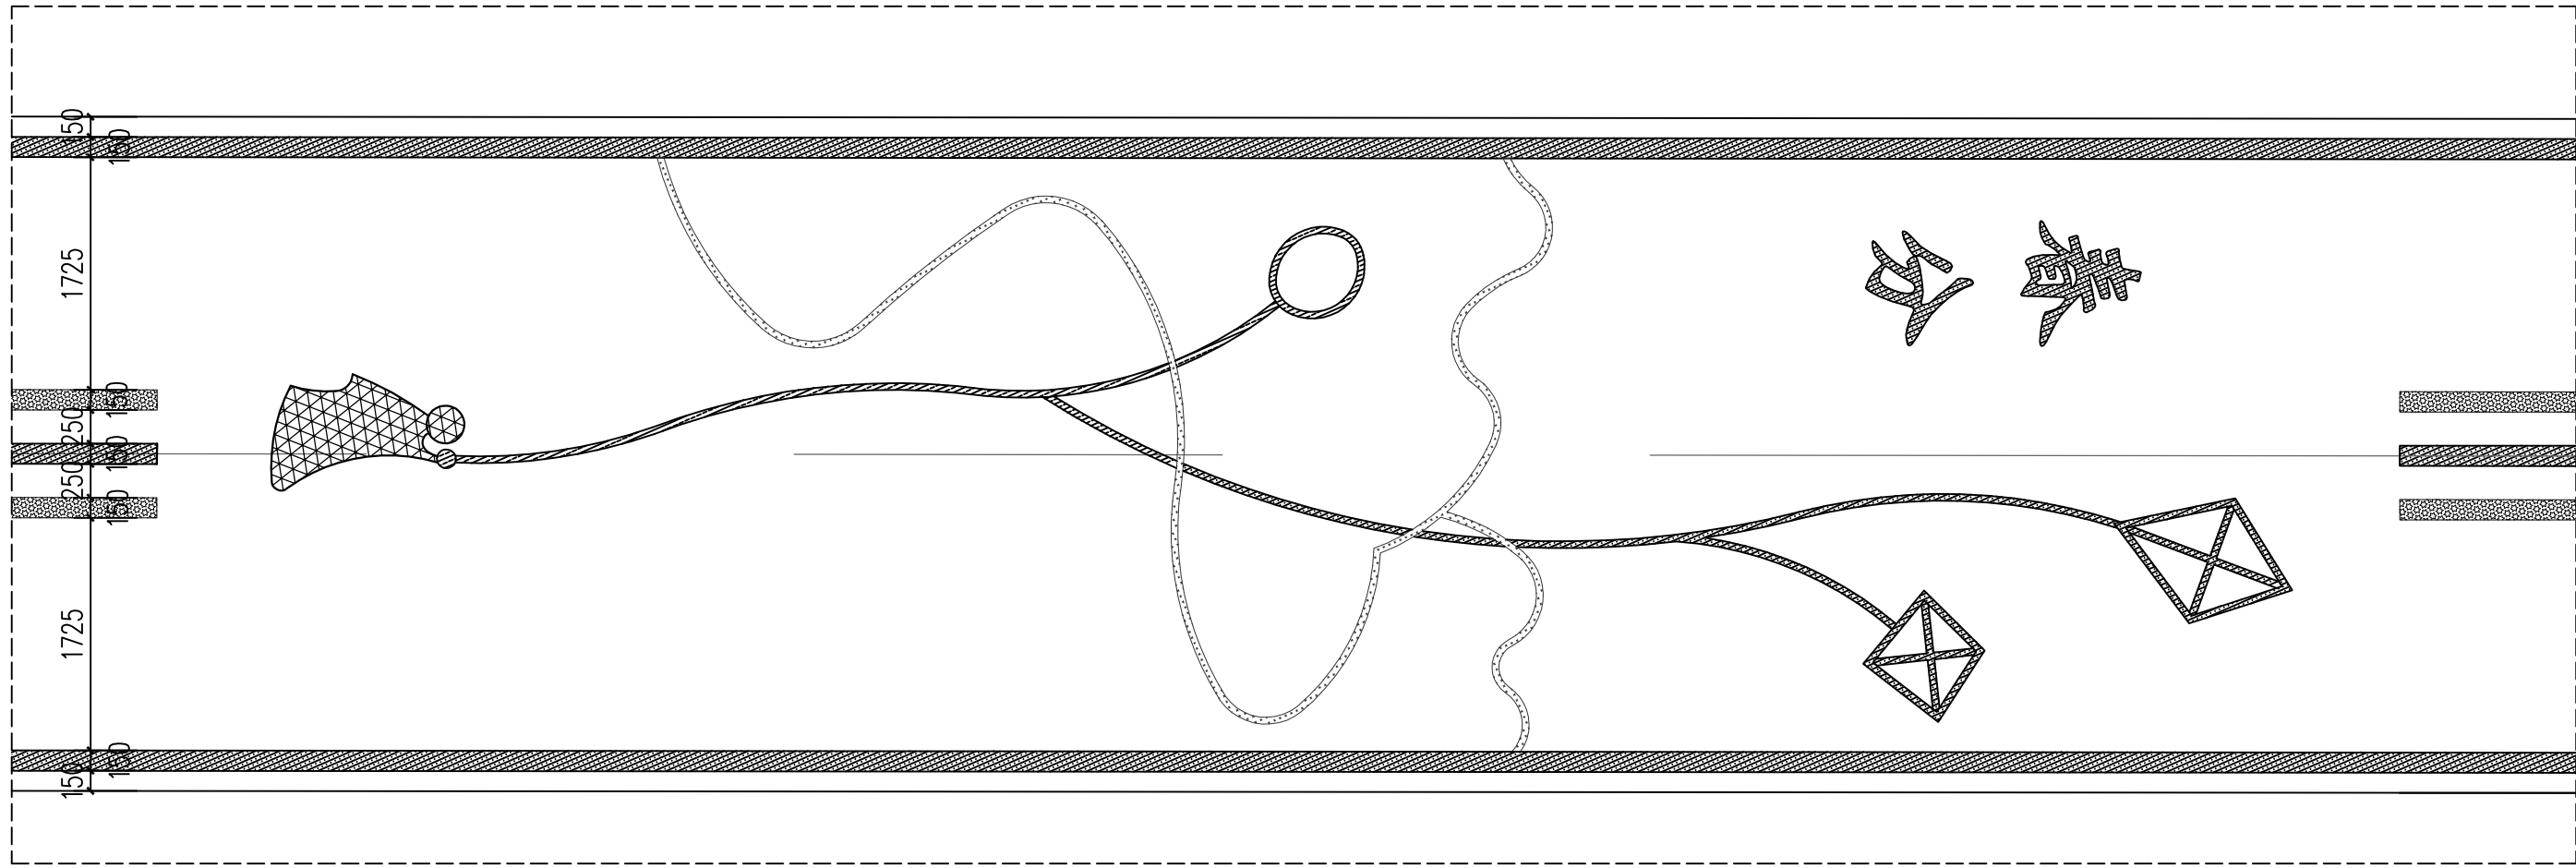


图例:

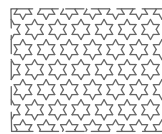


橘红色热熔漆

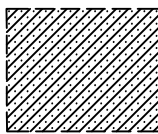

白色热熔漆

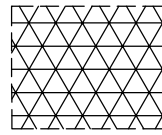


青色热熔漆

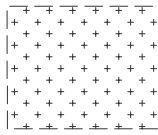

草绿热熔漆

① “春分”特色地面彩绘平面图 1:50

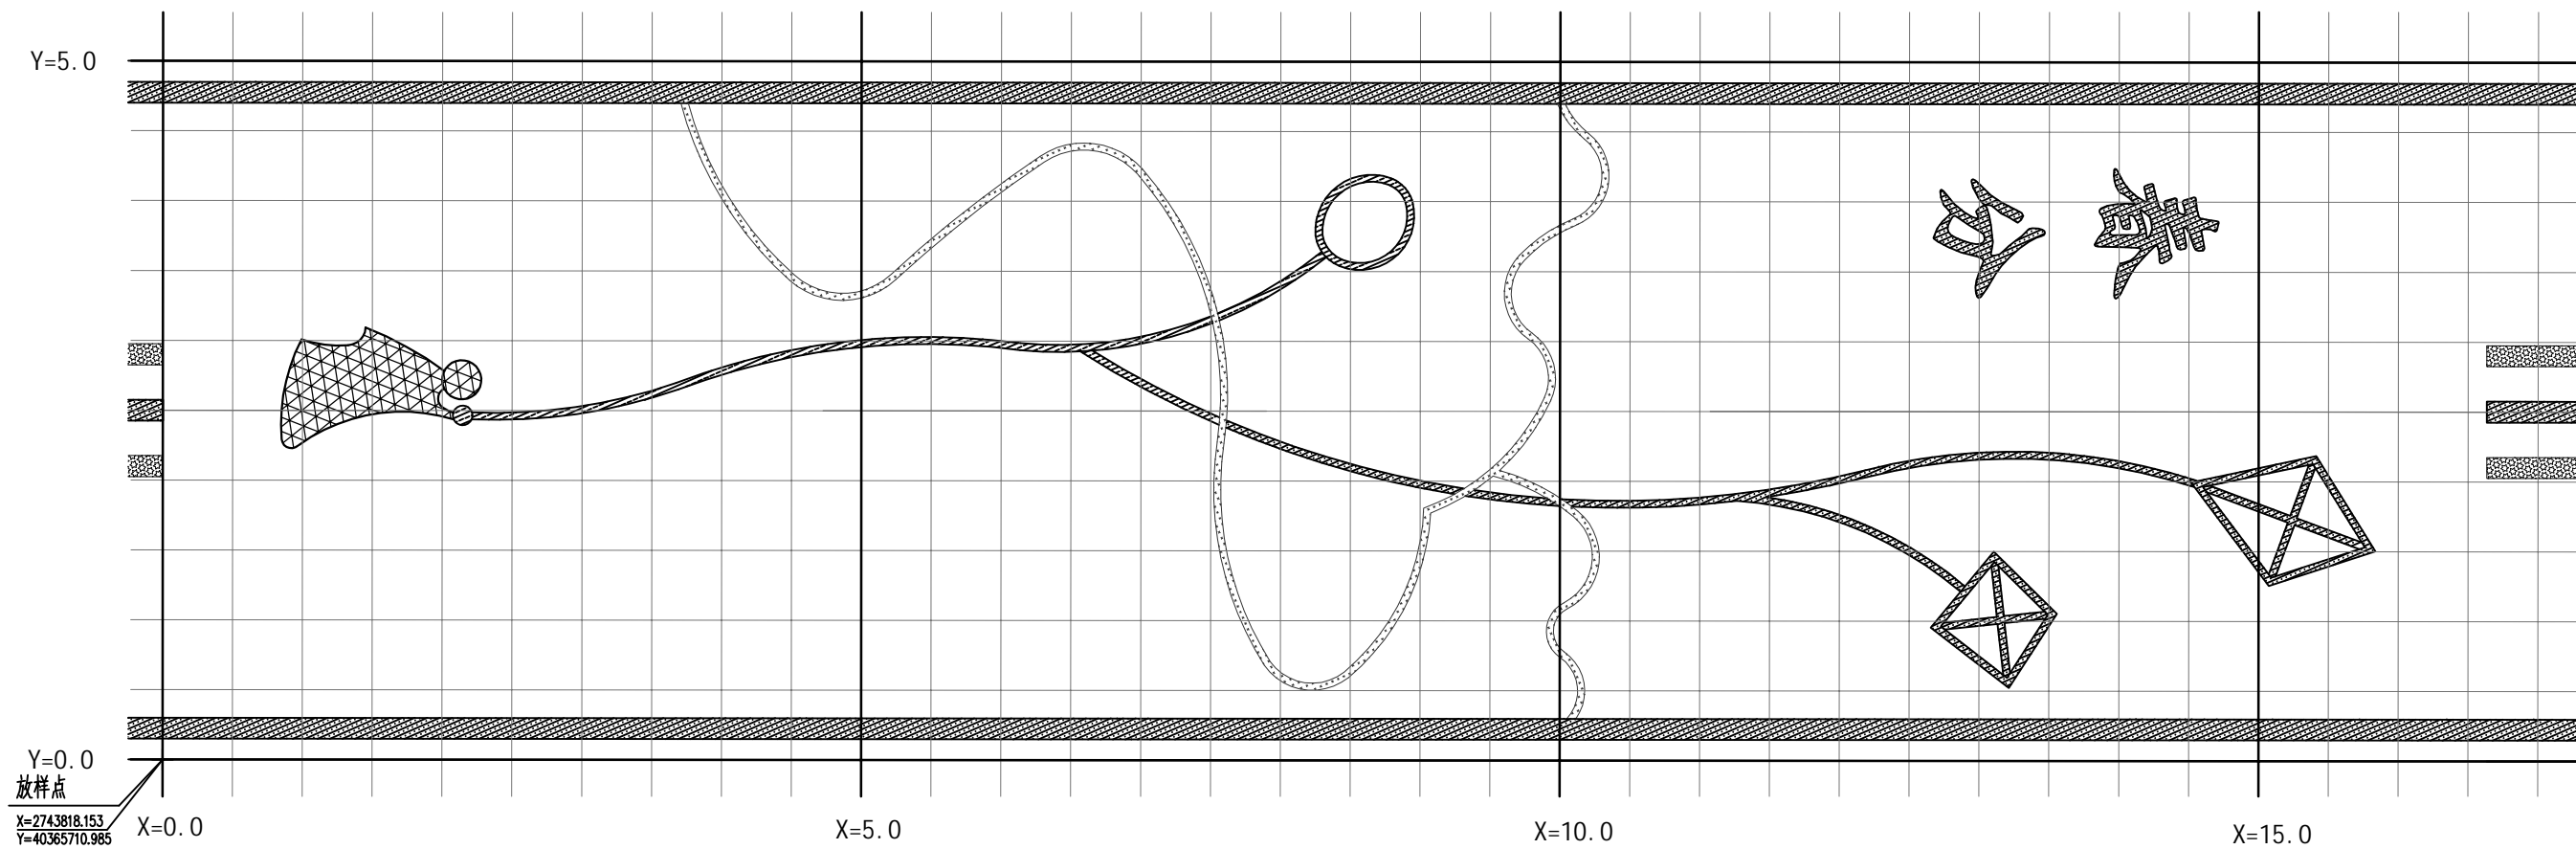

② “春分”特色地面彩绘网格放样图 1:50


注: 本图中的网格大小: 大网格=5000*5000, 小网格=500*500mm。



合作设计:

备注:

- 1、本图未经我司批准,不得随意将任何部分翻印,违者必究;
- 2、请勿以比例度量此图,一切尺寸依图内数字所示为准;
- 3、使用此图时,应同时参照其它图纸,如发现相互矛盾之处,请立即通知设计师;
- 4、此图纸版权归本设计单位所有。

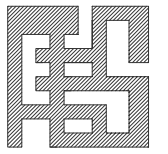

福建省伟超市政园林
规划设计院有限公司

风景园林工程设计甲级 证书编号: A135006753
地址: 泉州市经济技术开发区善丰路2-13
电话: 0595-22777988
传真: 0595-22465566

建设单位:

石狮市福狮振兴乡村投资发展有限公司

项目名称: PROJECT

石狮市一县一溪一特色乡村振兴精准提升(一期)项目
-- 蚶江沟基础设施与生态整治建设项目


图名: DRAWING TITLE

“春分”特色地面彩绘详图

审定人/日期:		
审核人/日期:	王雨生	王雨生
设计总负责人 日期:	何冬波	何冬波
专业负责人 日期:	何冬波	何冬波
校对/日期:	吴志佳	吴志佳
设计人/日期: X=20.0	黄逸煌	黄逸煌
制图人/日期:	黄逸煌	

会签:

比例:	图示	日期:	2025.07
工程编号:			
设计阶段:	专业:	第一版	
施工图	园林土建	图纸编号:	LPB-04.2

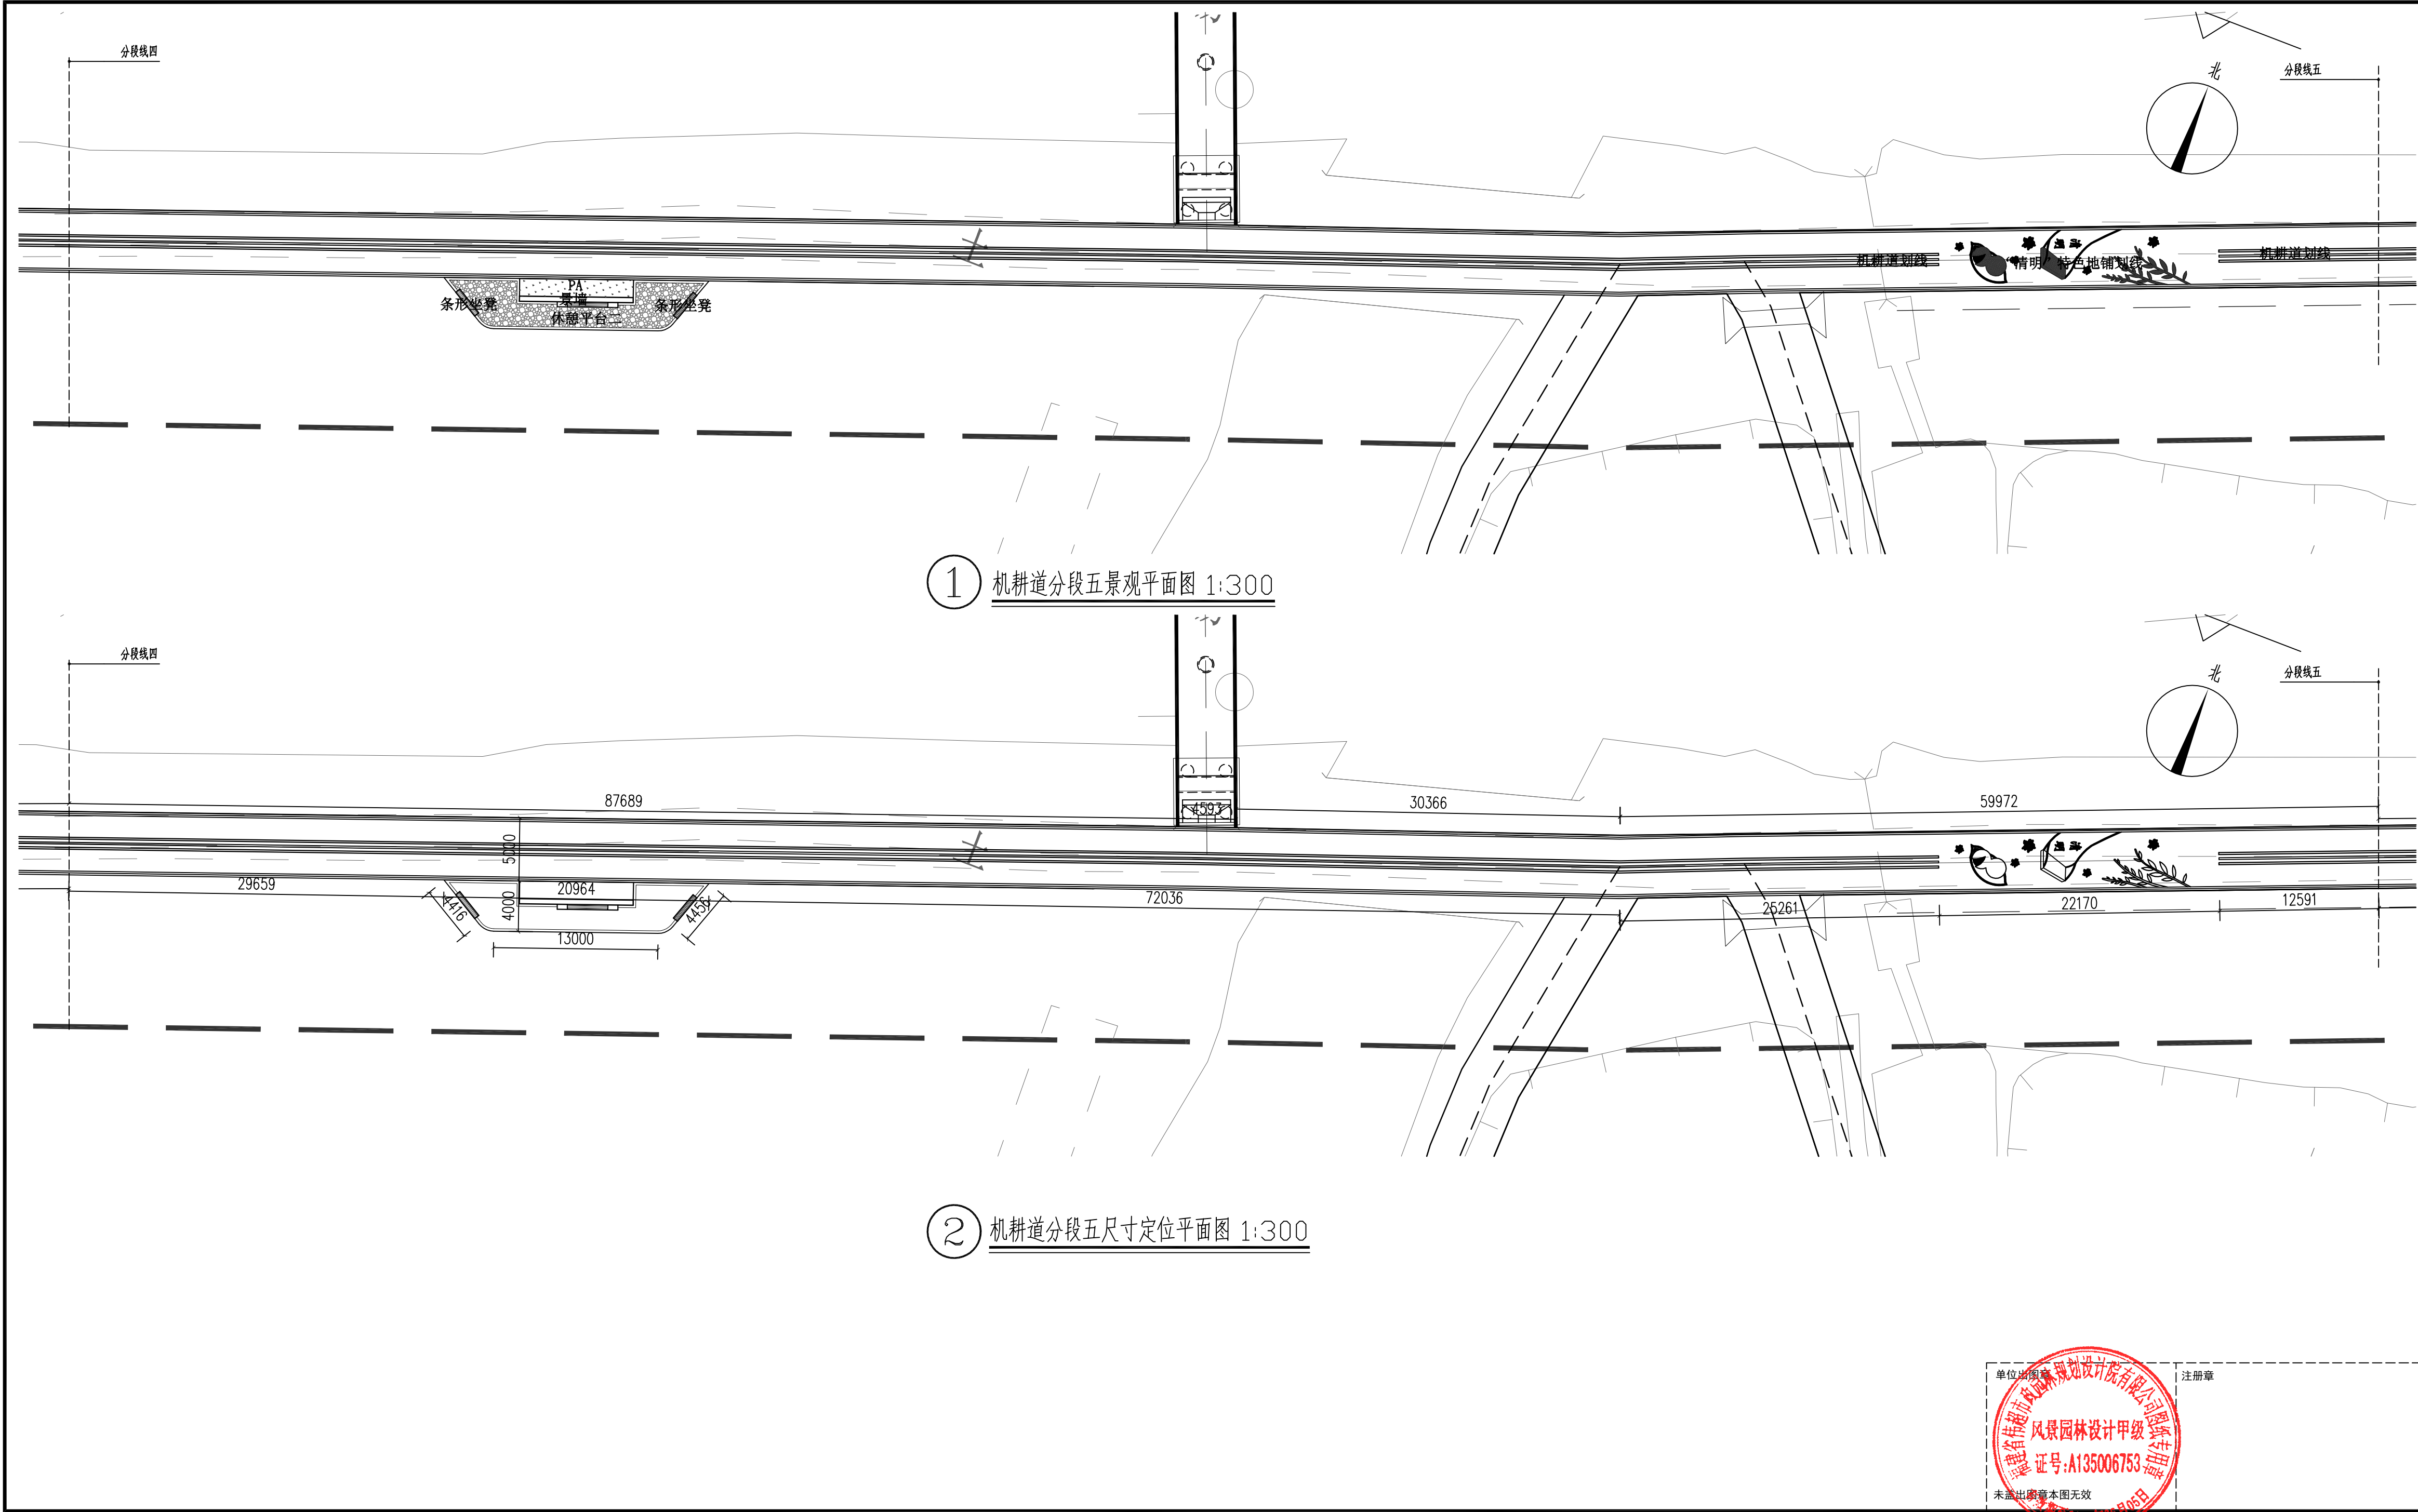


① 机耕道分段五景观平面图 1:300


② 机耕道分段五尺寸定位平面图 1:300

合作设计:		
备注: 1、本图未经我司批准,不得随意将任何部分翻印,违者必究; 2、请勿以比例度量此图,一切尺寸依图内数字所示为准; 3、使用此图时,应同时参照其它图纸,如发现现有相互矛盾之处,请立即通知设计师; 4、此图纸版权归本设计单位所有。		
<div>福建伟超市政园林规划设计院有限公司</div> <div>风景园林工程设计甲级 证书编号: A135006753 地址: 泉州市经济技术开发区丰泽路2-13 电话: 0595-22777988 传真: 0595-22465566</div>		
建设单位: 石狮市福狮振兴乡村投资发展有限公司		
项目名称: PROJECT 石狮市一县一溪一特色乡村振兴精准提升(一期)项目 -- 蚶江沟基础设施与生态整治建设项目		
图名: DRAWING TITLE 机耕道分段五景观平面图 机耕道分段五尺寸定位平面图		
审定人/日期:		
审核人/日期:	王雨生	王雨生
设计总负责人日期:	何冬波	何冬波
专业负责人日期:	何冬波	何冬波
校对入/日期:	吴志佳	吴志佳
设计人/日期:	黄逸煌	黄逸煌
制图人/日期:	黄逸煌	黄逸煌
会签:		
比例: 图示	日期:	2025. 07
工程编号:		
设计阶段:	专业:	第一版
施工图	园林土建	图纸编号: LPB-05



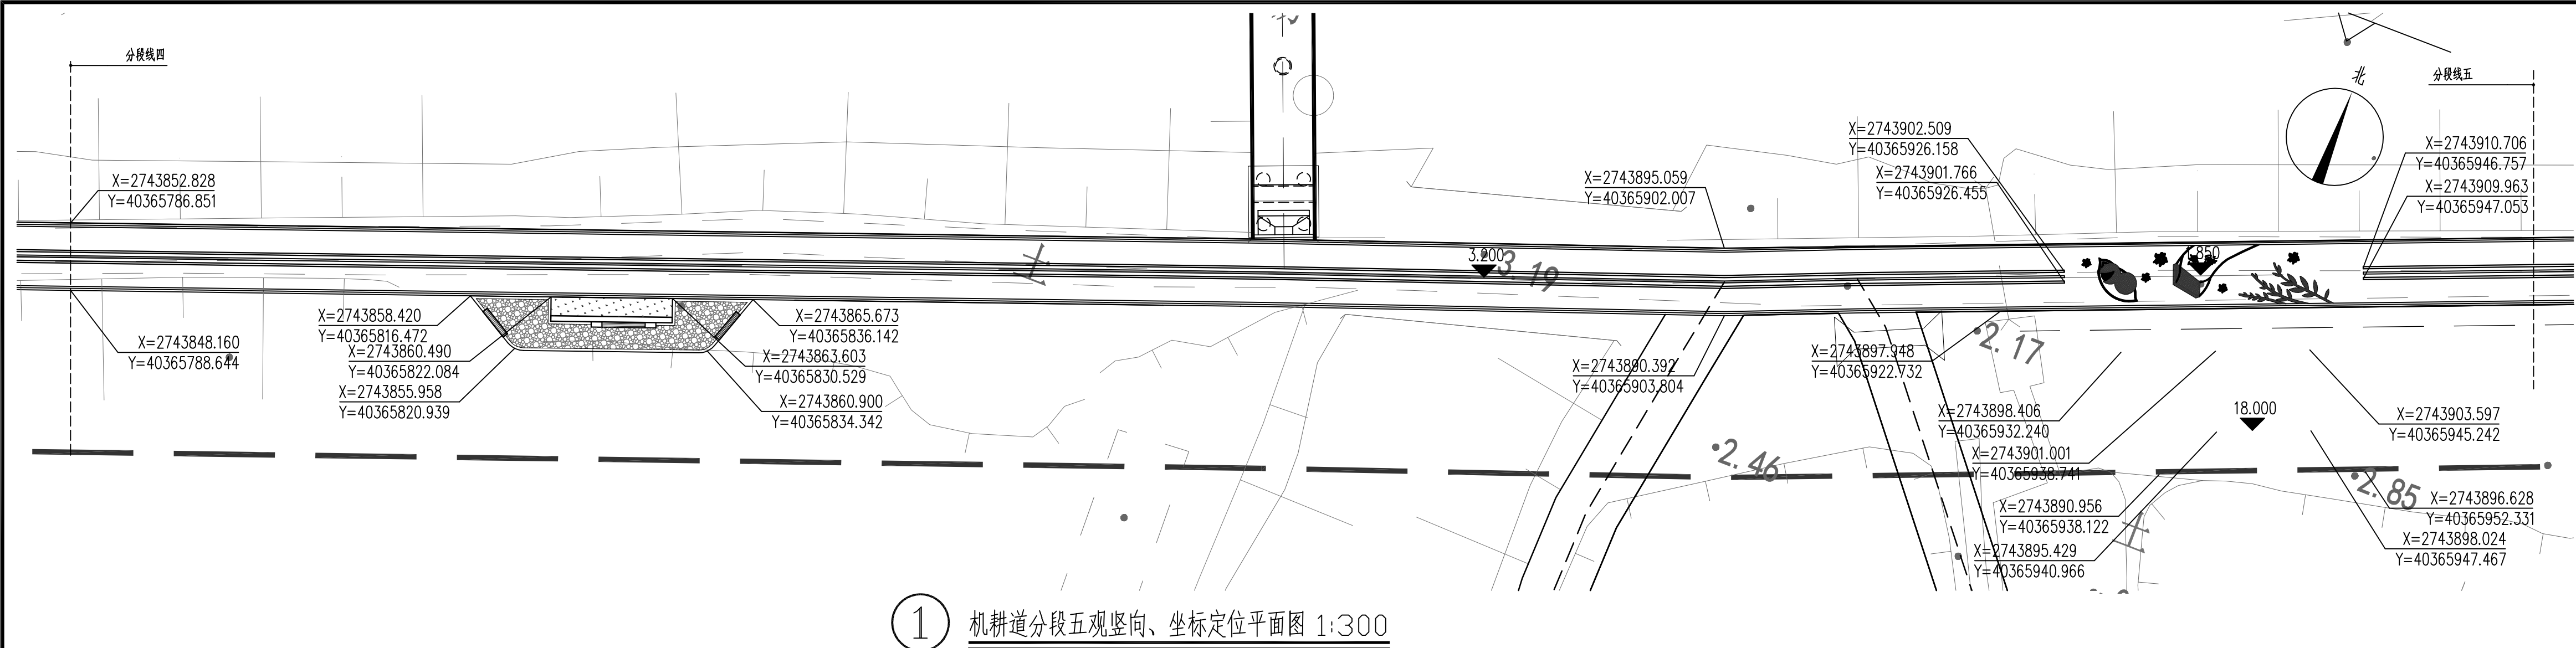


① 机耕道分段五景观竖向、坐标定位平面图 1:300

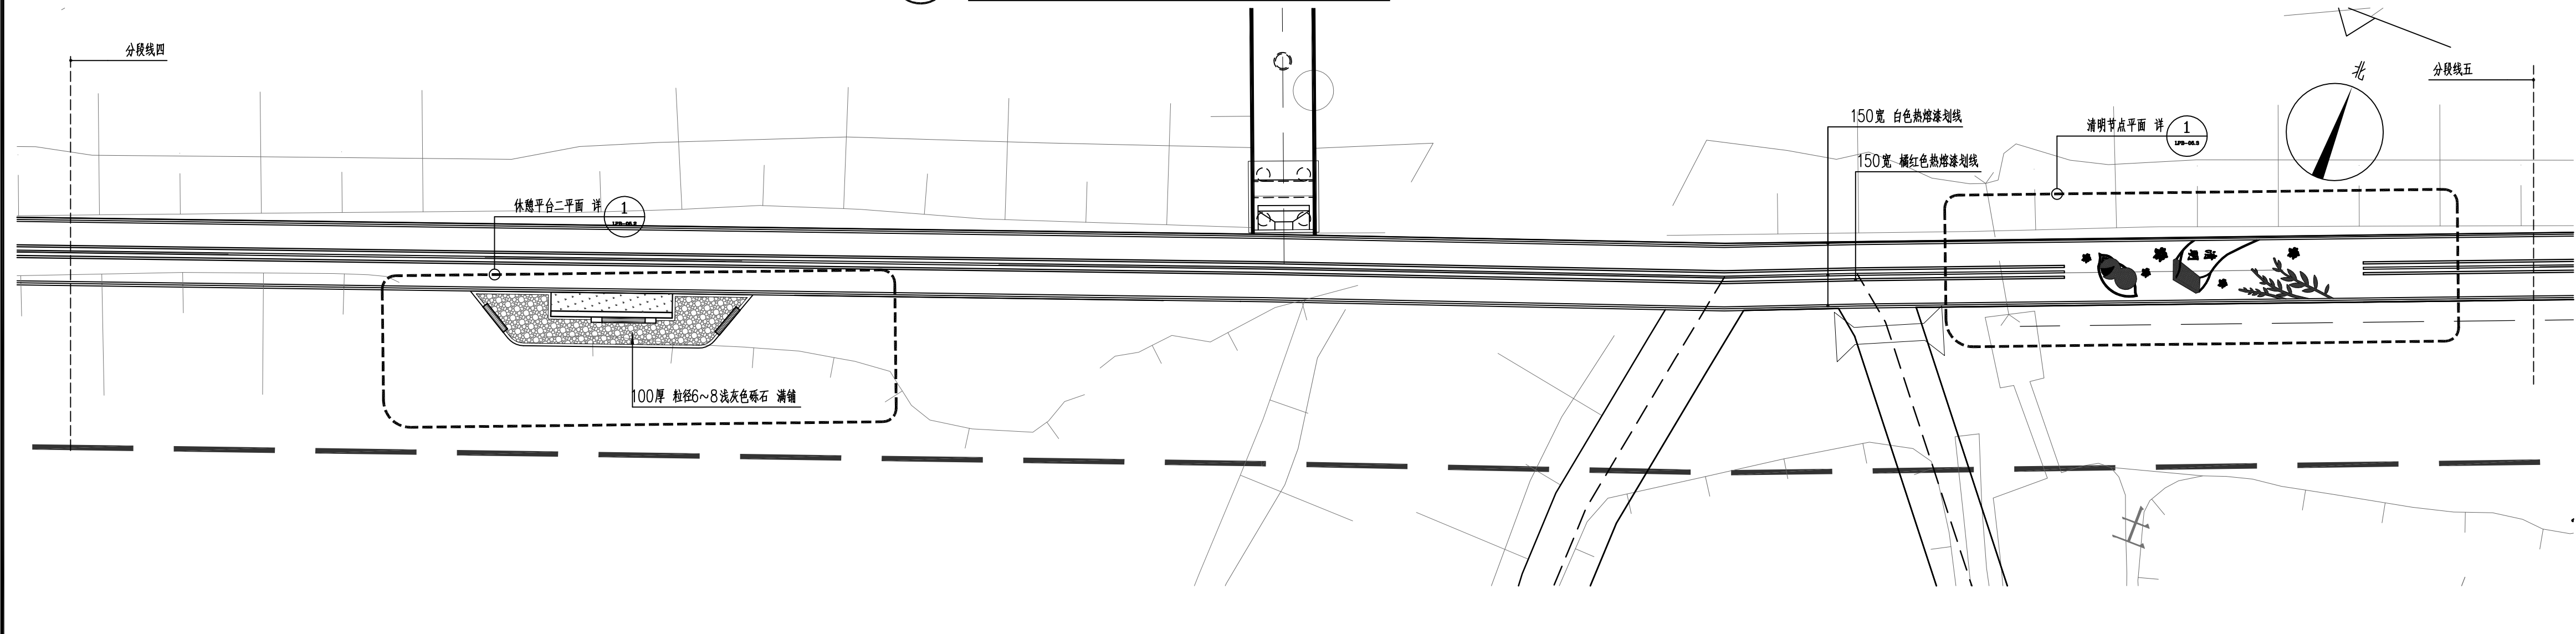


② 机耕道分段五景观铺装、索引平面图 1:300

合作设计:		
备注:		
1、本图未经我司批准,不得随意将任何部分翻印,违者必究; 2、请勿以比例度量此图,一切尺寸依图内数字所示为准; 3、使用此图时,应同时参照其它图纸,如发现相互矛盾之处,请立即通知设计师; 4、此图纸版权归本设计单位所有。		
<div>福建伟超市政园林规划设计院有限公司</div> <div>风景园林工程设计甲级 证书编号: A135006753 地址: 泉州市经济技术开发区丰泽路2-13 电话: 0595-22777988 传真: 0595-22465566</div>		
建设单位:		
石狮市福狮振兴乡村投资发展有限公司		
项目名称: PROJECT		
石狮市一县一溪一特色乡村振兴精准提升(一期)项目 -- 蚶江沟基础设施与生态整治建设项目		
图名: DRAWING TITLE		
机耕道分段五景观竖向、坐标定位平面图 机耕道分段五景观铺装、索引平面图		
审定人/日期:		
审核人/日期:	王雨生	何冬波
设计总负责人日期:	何冬波	何冬波
专业负责人日期:	何冬波	何冬波
校对/日期:	吴志佳	吴志佳
设计人/日期:	黄逸煌	黄逸煌
制图人/日期:	黄逸煌	黄逸煌
会签:		
比例:	图示	日期: 2025.07
工程编号:		
设计阶段:	专业:	第一版
施工图	园林土建	图纸编号: LPB-05.1




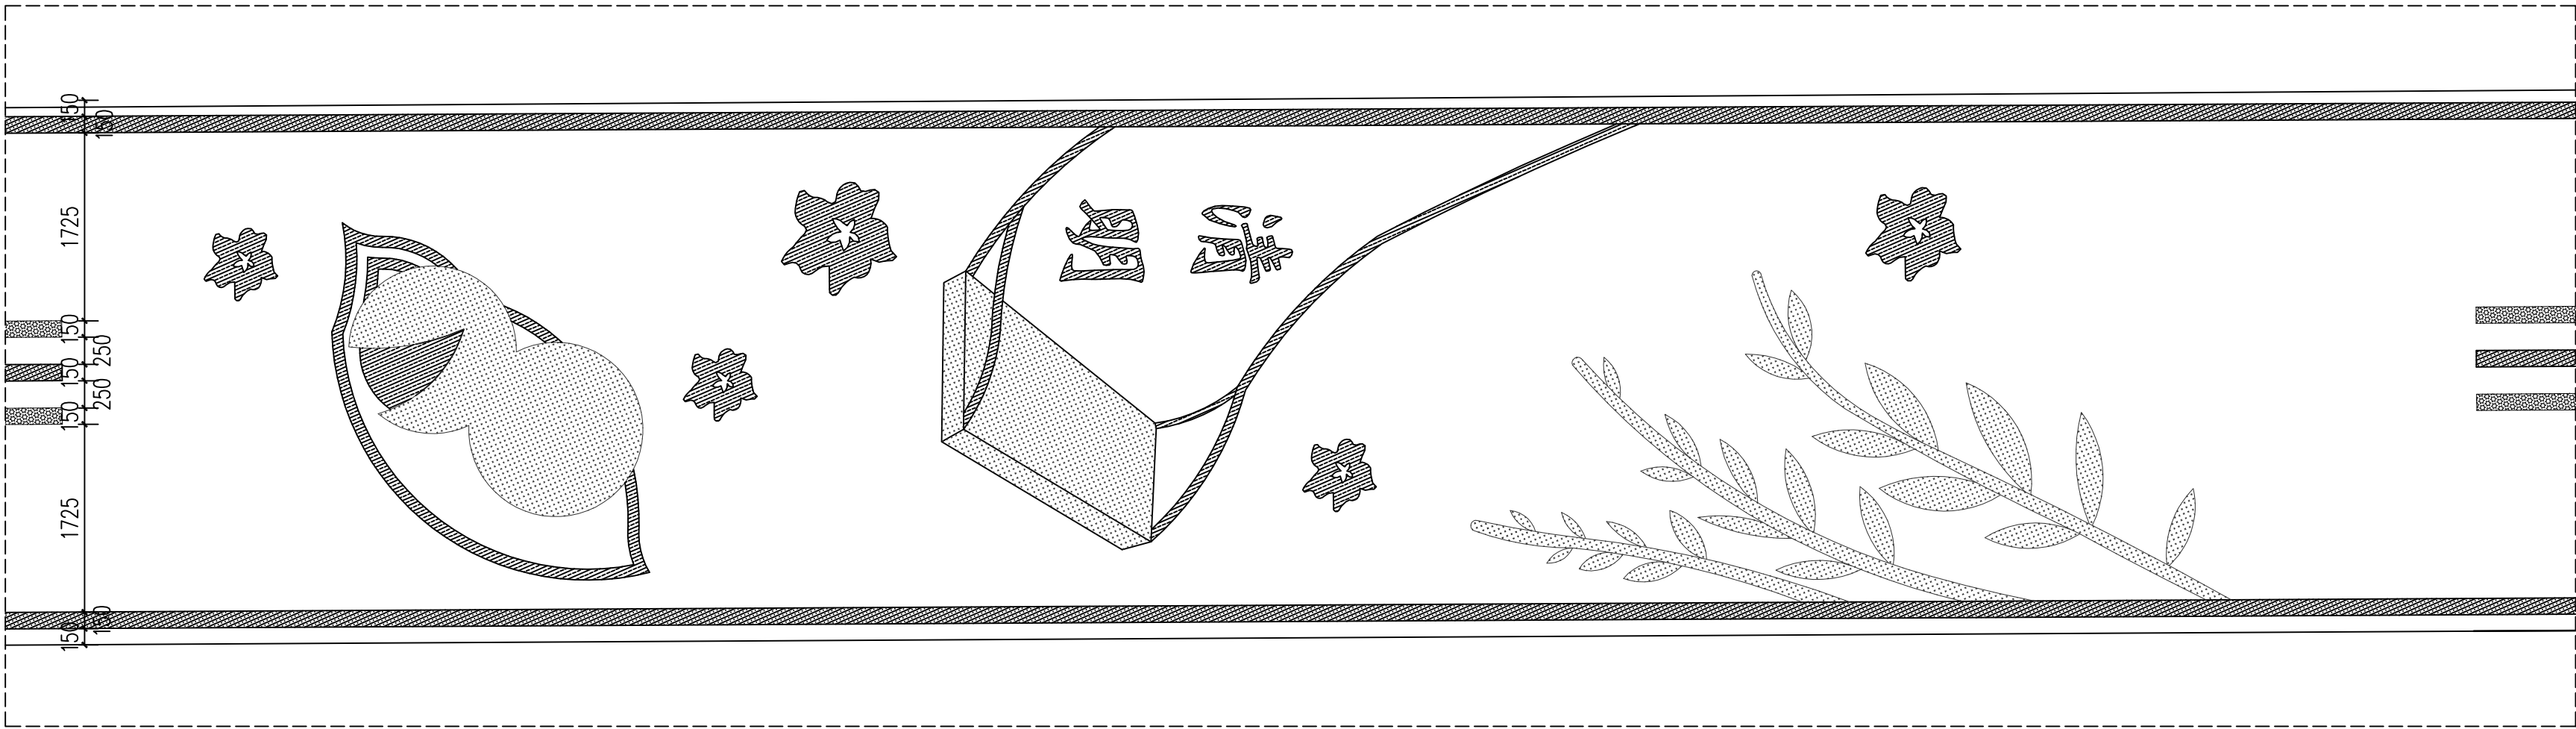


图例:

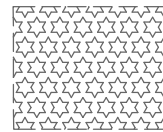

橘红色热熔漆

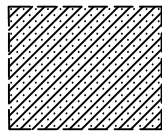


白色热熔漆

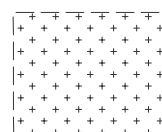

草绿热熔漆

① “清明”特色地面彩绘平面图 1:50

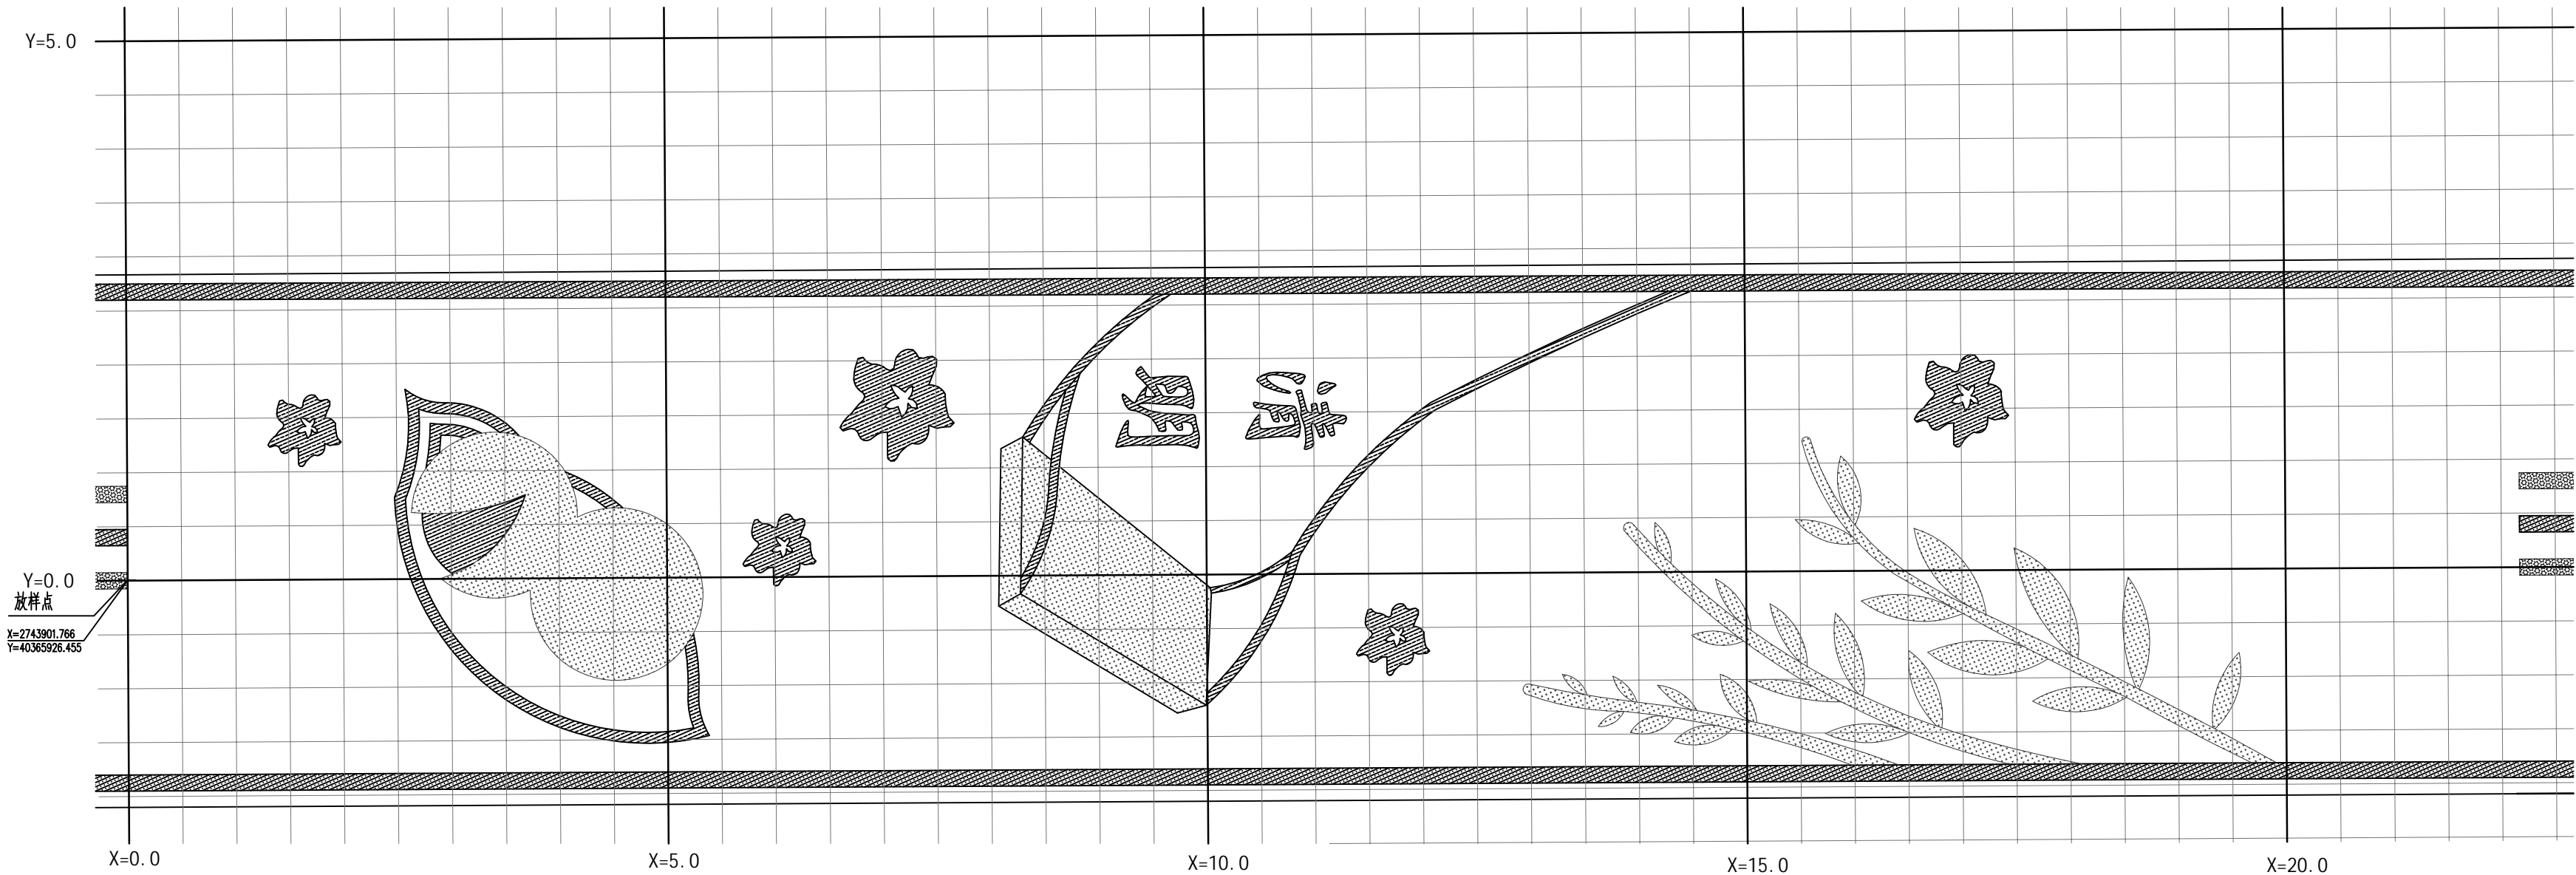


② “清明”特色地面彩绘网格放样图 1:50

注: 本图中的网格大小: 大网格=5000*5000, 小网格=500*500mm。

合作设计:

备注:

- 1、本图未经我司批准,不得随意将任何部分翻印,违者必究;
- 2、请勿以比例度量此图,一切尺寸依图内数字所示为准;
- 3、使用此图时,应同时参照其它图纸,如发现相互矛盾之处,请立即通知设计师;
- 4、此图纸版权归本设计单位所有。

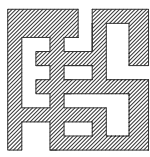

福建省伟超市政园林
规划设计院有限公司

风景园林工程设计甲级 证书编号: A135006753
地址: 泉州市经济技术开发区善丰路2-13
电话: 0595-22777988
传真: 0595-22465566

建设单位:

石狮市福狮振兴乡村投资发展有限公司

项目名称: PROJECT

石狮市一县一溪一特色乡村振兴精准提升(一期)项目
-- 蚶江沟基础设施与生态整治建设项目

图名: DRAWING TITLE


“清明”特色地面彩绘详图

审定人/日期:		
审核人/日期:	王雨生	王雨生
设计总负责人日期:	何冬波	何冬波
专业负责人日期:	何冬波	何冬波
校对/日期:	吴志佳	吴志佳
设计人/日期:	黄逸煌	黄逸煌
制图人/日期:	黄逸煌	黄逸煌

会签:

比例:	图示	日期:	2025. 07
工程编号:			
设计阶段:	专业:	第一版	
施工图	园林土建	图纸编号:	LPB-05. 3



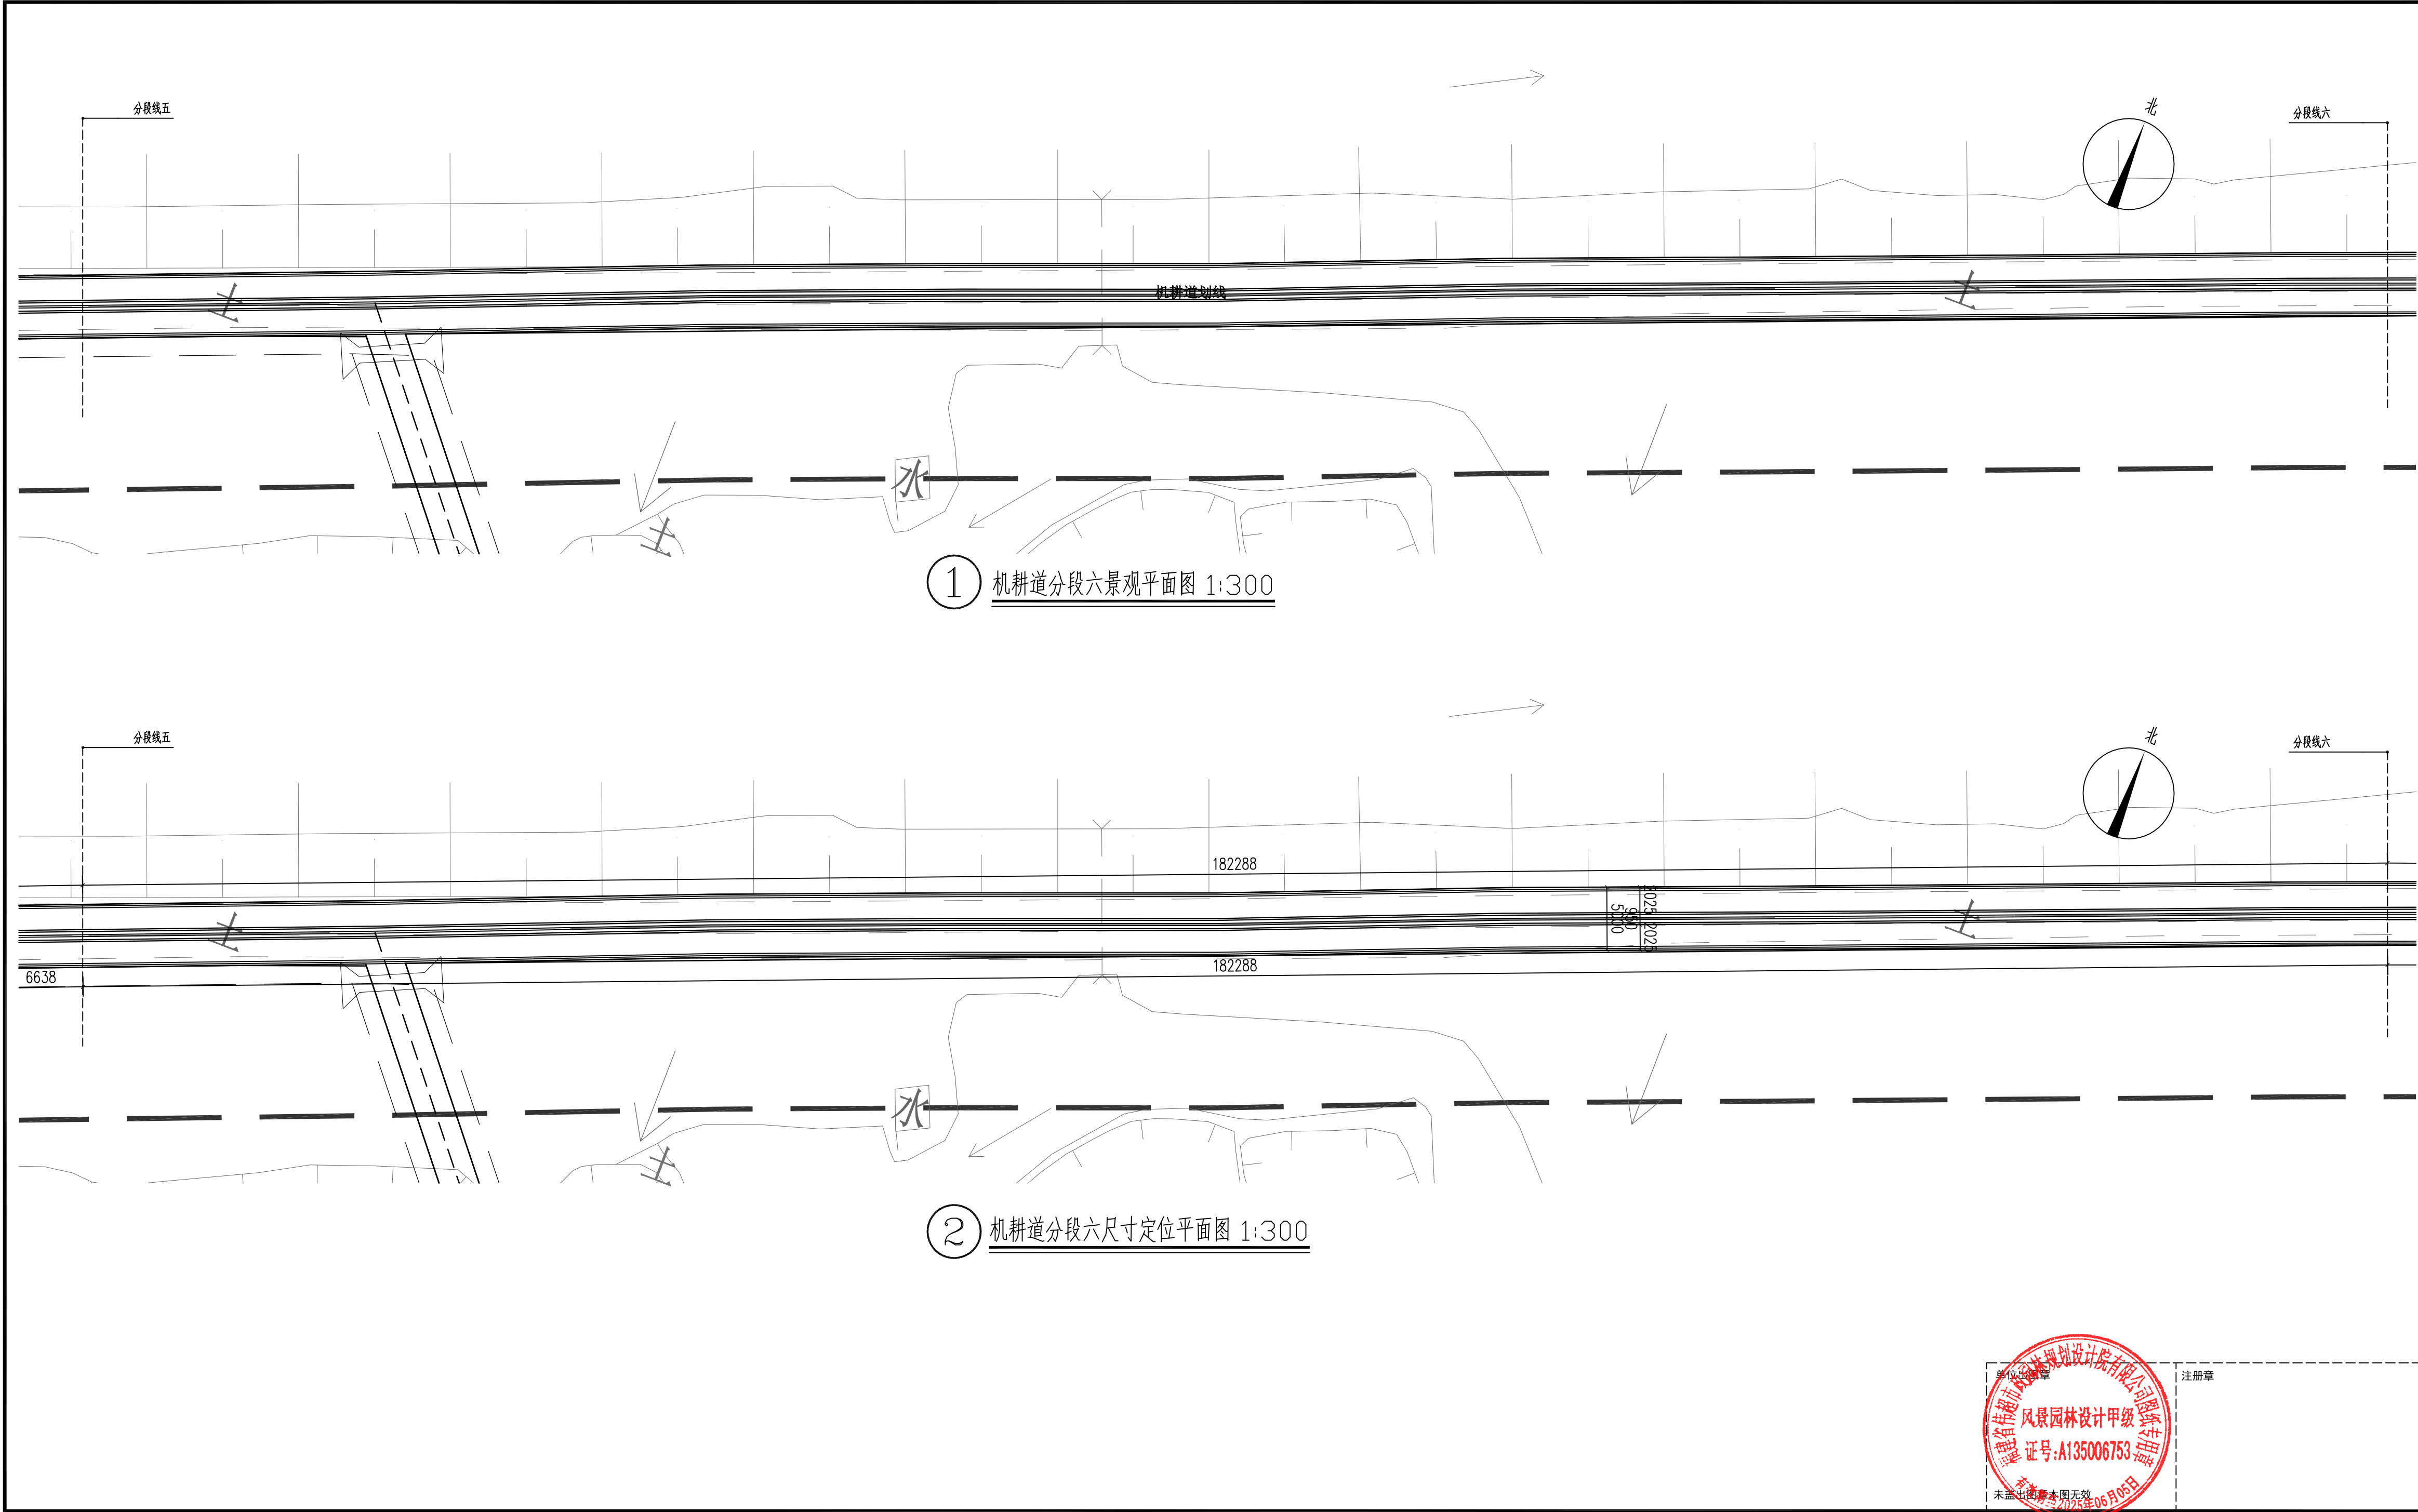


① 机耕道分段六景观平面图 1:300


② 机耕道分段六尺寸定位平面图 1:300

合作设计:		
备注: 1、本图未经我司批准,不得随意将任何部分翻印,违者必究; 2、请勿以比例度量此图,一切尺寸依图内数字所示为准; 3、使用此图时,应同时参照其它图纸,如发现相互矛盾之处,请立即通知设计师; 4、此图纸版权归本设计单位所有。		
<div>福建伟超市政园林规划设计院有限公司</div> <div>风景园林工程设计甲级 证书编号: A135006753 地址: 泉州市经济技术开发区丰丰路2-13 电话: 0595-22777988 传真: 0595-22465566</div>		
建设单位: 石狮市福狮振兴乡村投资发展有限公司		
项目名称: PROJECT 石狮市一县一溪一特色乡村振兴精准提升(一期)项目 -- 蚶江沟基础设施与生态整治建设项目		
图 名: DRAWING TITLE 机耕道分段六景观平面图 机耕道分段六尺寸定位平面图		
审定人/日期:		
审核人/日期:	王雨生	王雨生
设计总负责人日期:	何冬波	何冬波
专业负责人日期:	何冬波	何冬波
校对入/日期:	吴志佳	吴志佳
设计人/日期:	黄逸煌	黄逸煌
制图人/日期:	黄逸煌	黄逸煌
会签:		
比例: 图示	日期: 2025. 07	
工程编号:		
设计阶段:	专业:	第一版
施工图	园林土建	图纸编号: LPB-06



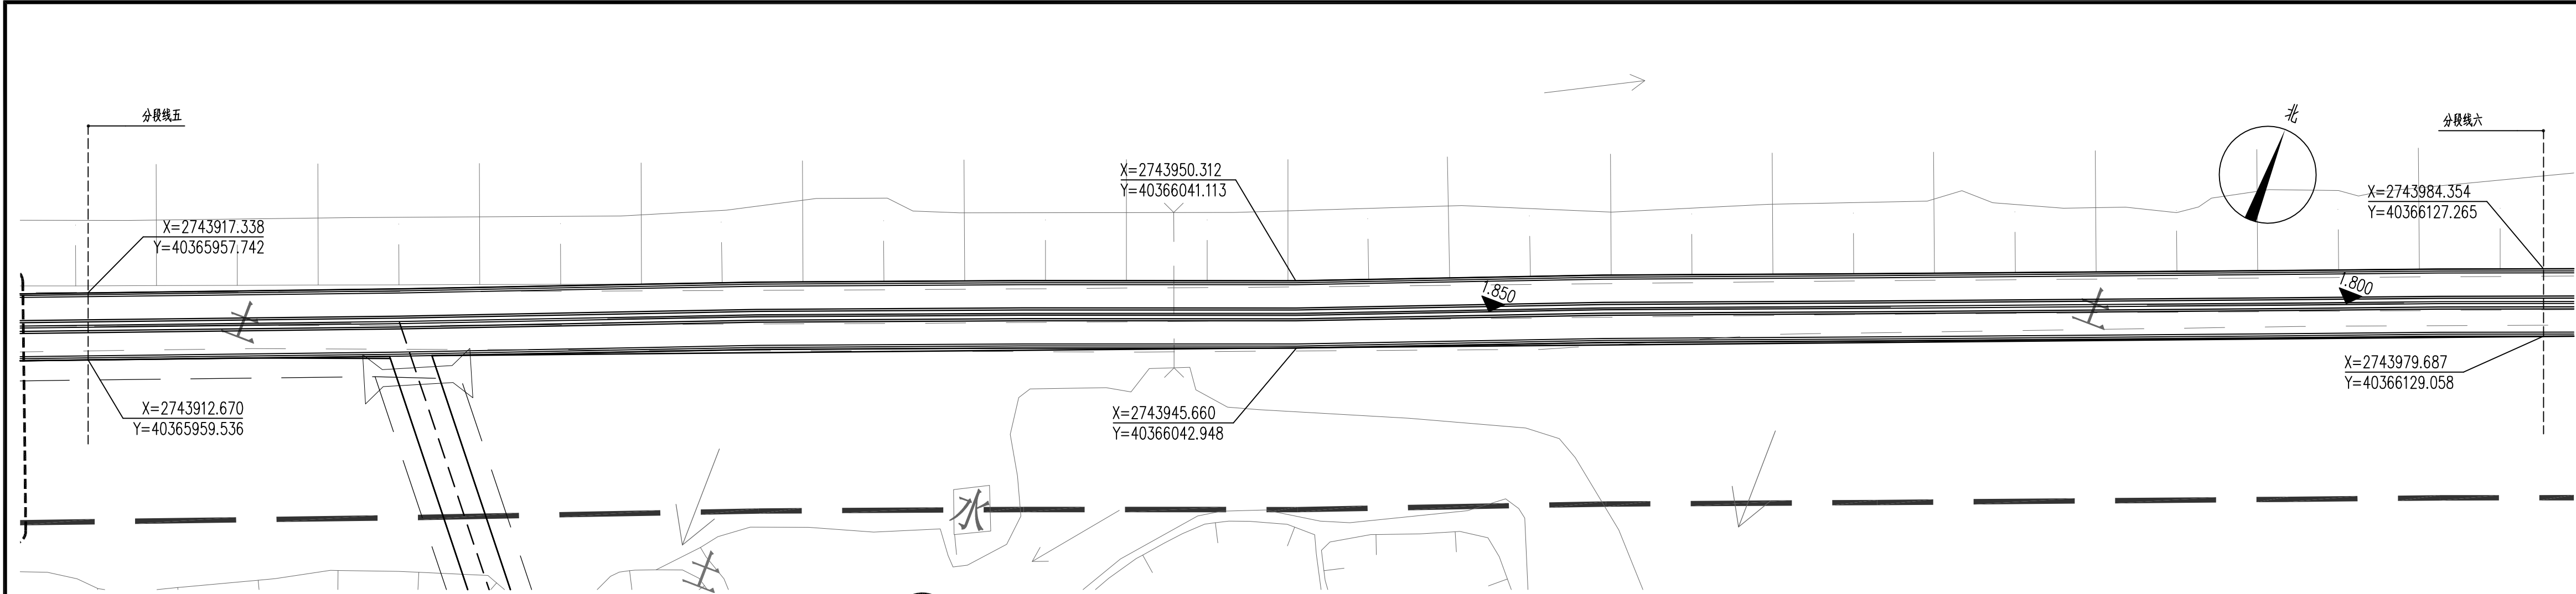


① 机耕道分段六观竖向、坐标定位平面图 1:300

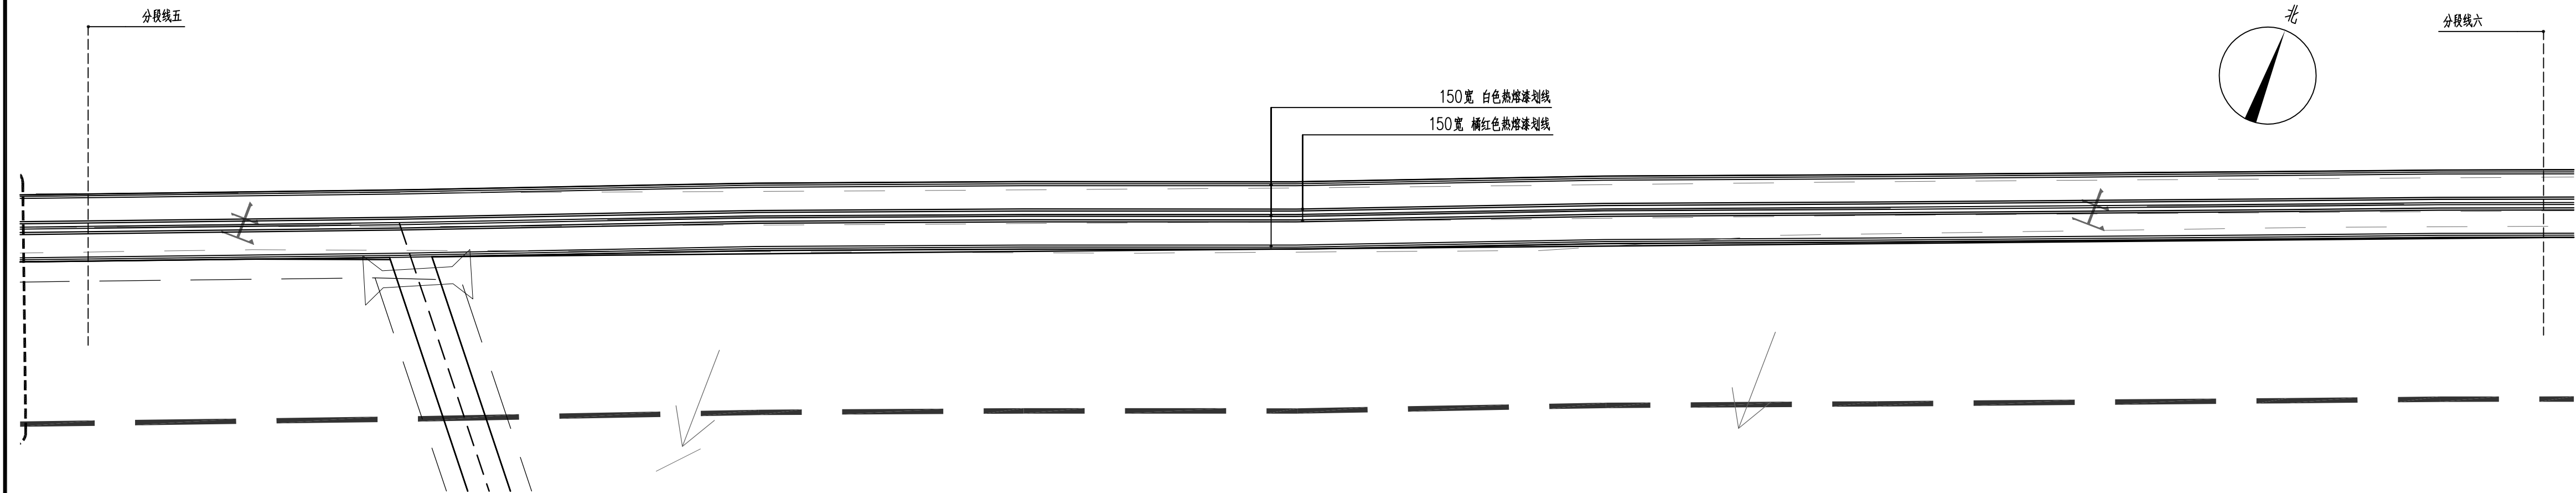


② 机耕道分段六景观铺装、索引平面图 1:300



合作设计:		
备注:		
1、本图未经我司批准,不得随意将任何部分翻印,违者必究; 2、请勿以比例度量此图,一切尺寸依图内数字所示为准; 3、使用此图时,应同时参照其它图纸,如发现现有相互矛盾之处,请立即通知设计师; 4、此图纸版权归本设计单位所有。		
<div><div></div><div>福建省伟超市政园林 规划设计院有限公司</div><div>风景园林工程设计甲级 证书编号: A135006753 地址: 泉州市经济技术开发区普丰路2-13 电话: 0595-22777988 传真: 0595-22465566</div></div>		
建设单位:		
石狮市福狮振兴乡村投资发展有限公司		
项目名称: PROJECT		
石狮市一县一溪一特色乡村振兴精准提升(一期)项目 -- 蚶江沟基础设施与生态整治建设项目		
图名: DRAWING TITLE		
机耕道分段六景观竖向、坐标定位平面图 机耕道分段六景观铺装、索引平面图		
审定人/日期:		
审核人/日期:	王雨生	王雨生
设计总负责人 日期:	何冬波	何冬波
专业负责人 日期:	何冬波	何冬波
校对/日期:	吴志佳	吴志佳
设计人/日期:	黄逸煌	黄逸煌
制图人/日期:	黄逸煌	黄逸煌
会签:		
比例: 图示	日期: 2025. 07	
工程编号:		
设计阶段:	专业:	第一版
施工图	园林土建	图纸编号: LPB-06. 1

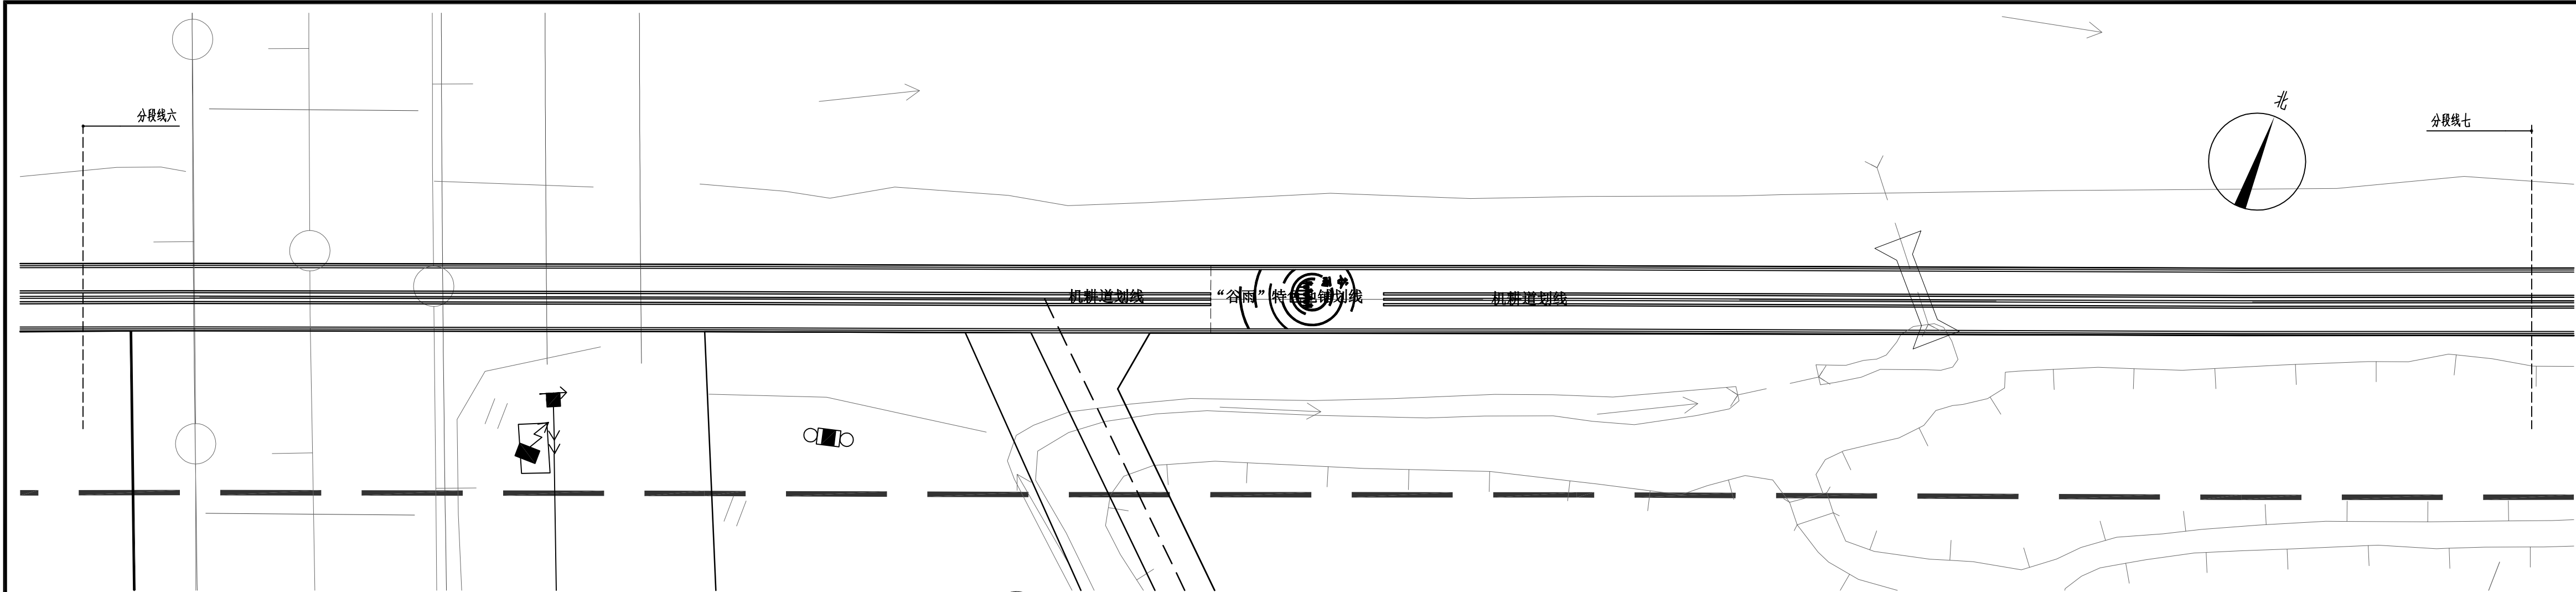


① 机耕道分段七景观平面图 1:300

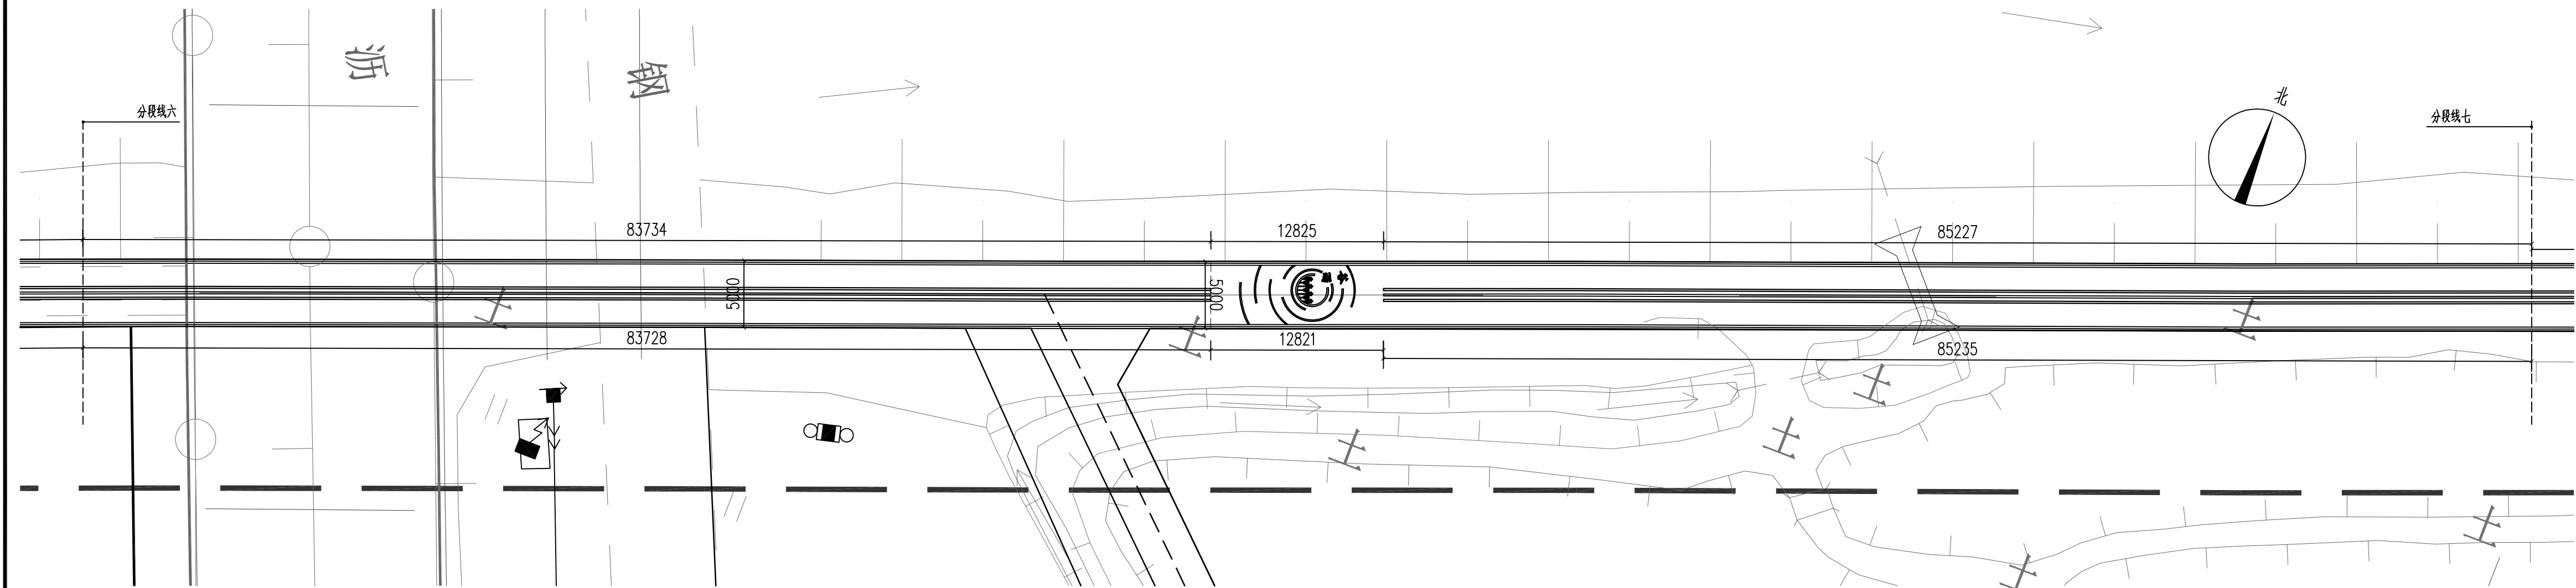


② 机耕道分段七尺寸定位平面图 1:300



合作设计:		
备注: 1、本图未经我司批准,不得随意将任何部分翻印,违者必究; 2、请勿以比例度量此图,一切尺寸依图内数字所示为准; 3、使用此图时,应同时参照其它图纸,如发现现有相互矛盾之处,请立即通知设计师; 4、此图纸版权归本设计单位所有。		
<div>福建伟超市政园林规划设计院有限公司</div> <div>风景园林工程设计甲级 证书编号: A135006753 地址: 泉州市经济技术开发区普丰路2-13 电话: 0595-22777988 传真: 0595-22465566</div>		
建设单位: 石狮市福狮振兴乡村投资发展有限公司		
项目名称: PROJECT 石狮市一县一溪一特色乡村振兴精准提升(一期)项目 -- 蚶江沟基础设施与生态整治建设项目		
图 名: DRAWING TITLE 机耕道分段七景观平面图 机耕道分段七尺寸定位平面图		
审定人/日期:		
审核人/日期:	王雨生	王雨生
设计总负责人日期:	何冬波	何冬波
专业负责人日期:	何冬波	何冬波
校对入/日期:	吴志佳	吴志佳
设计人/日期:	黄逸煌	黄逸煌
制图人/日期:	黄逸煌	黄逸煌
会签:		
比例: 图示	日期:	2025. 07
工程编号:		
设计阶段:	专业:	第一版
施工图	园林土建	图纸编号: LPB-07

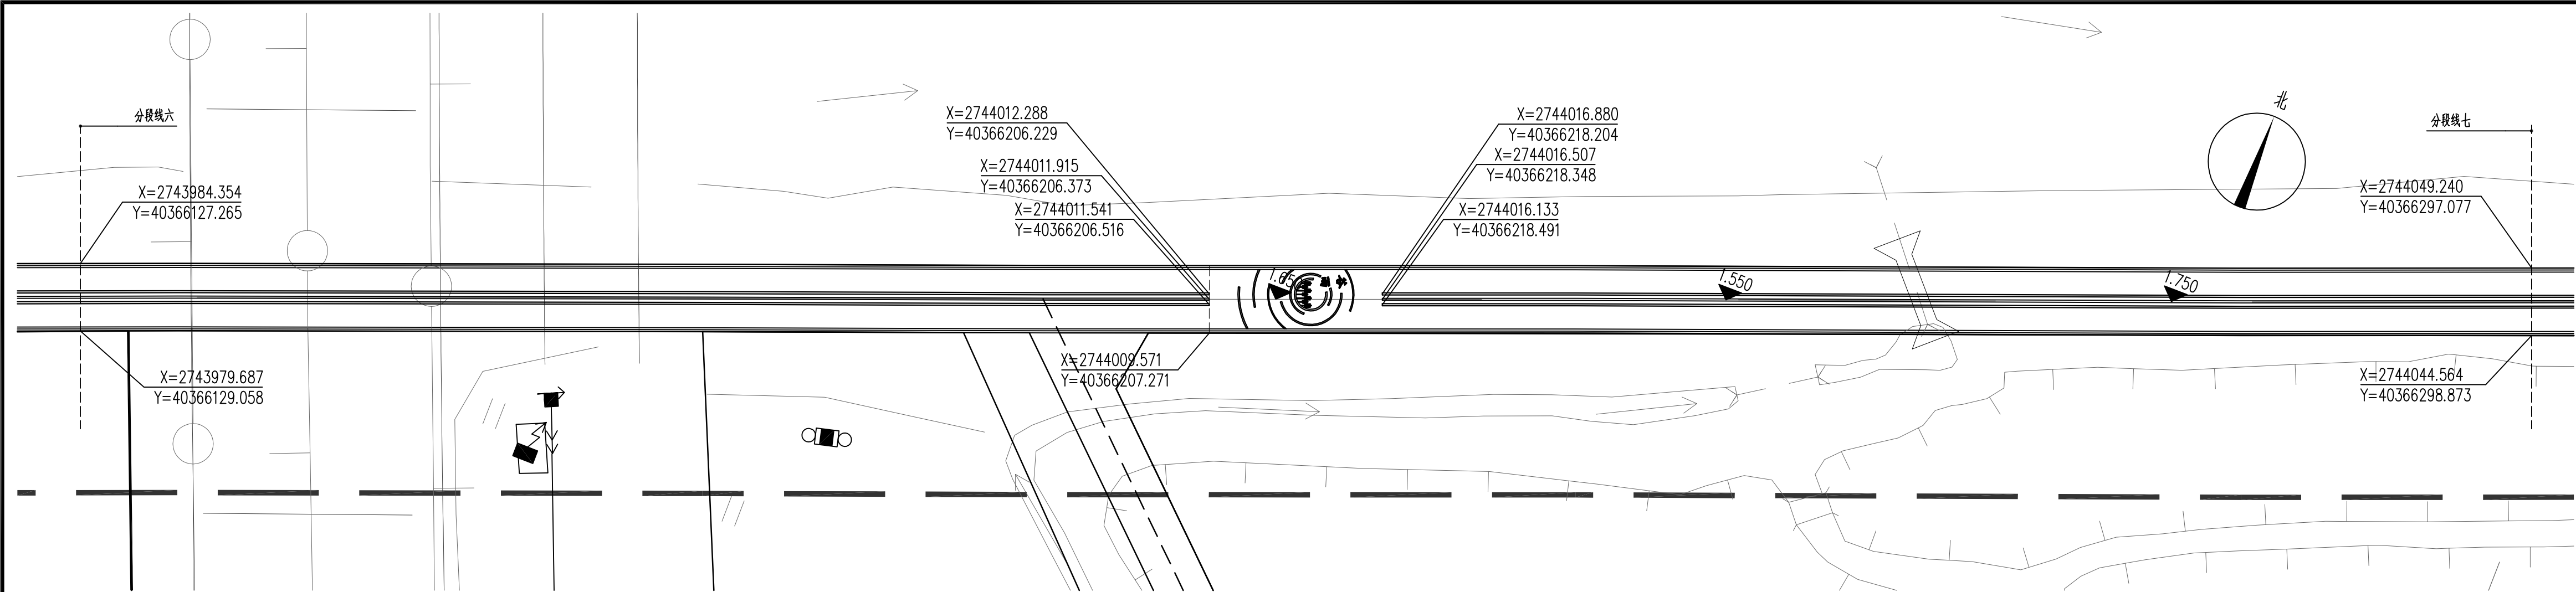


① 机耕道分段七观竖向、坐标定位平面图 1:300

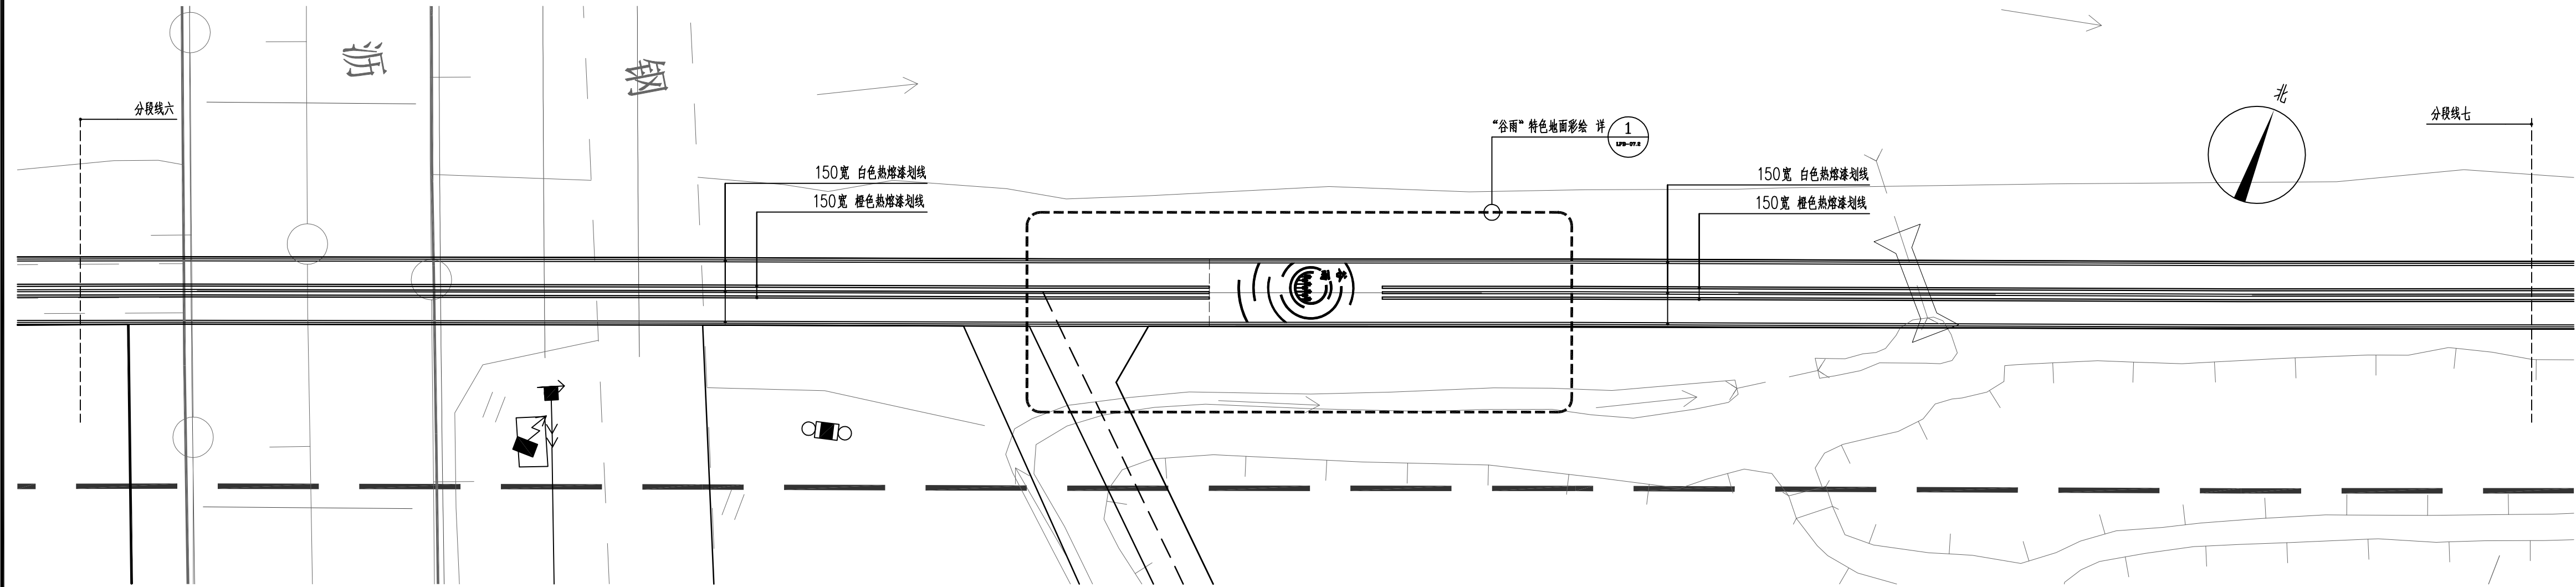


② 机耕道分段七景观铺装、索引平面图 1:300

合作设计:		
备注: 1、本图未经我司批准,不得随意将任何部分翻印,违者必究; 2、请勿以比例度量此图,一切尺寸依图内数字所示为准; 3、使用此图时,应同时参照其它图纸,如发现相互矛盾之处,请立即通知设计师; 4、此图纸版权归本设计单位所有。		
<div>福建伟超市政园林 规划设计院有限公司</div> <div>风景园林工程设计甲级 证书编号: A135006753 地址: 泉州市经济技术开发区丰丰路2-13 电话: 0595-22777988 传真: 0595-22465566</div>		
建设单位: 石狮市福狮振兴乡村投资发展有限公司		
项目名称: PROJECT 石狮市一县一溪一特色乡村振兴精准提升(一期)项目 -- 蚶江沟基础设施与生态整治建设项目		
图名: DRAWING TITLE 机耕道分段七景观竖向、坐标定位平面图 机耕道分段七景观铺装、索引平面图		
审定人/日期:		
审核人/日期:	王雨生	何冬波
设计总负责人/日期:	何冬波	何冬波
专业负责人/日期:	何冬波	何冬波
校对/日期:	吴志佳	吴志佳
设计人/日期:	黄逸煌	黄逸煌
制图人/日期:	黄逸煌	黄逸煌
会签:		
比例: 图示	日期: 2025.07	
工程编号:		
设计阶段:	专业:	第一版
施工图	园林土建	图纸编号: LPB-07.1




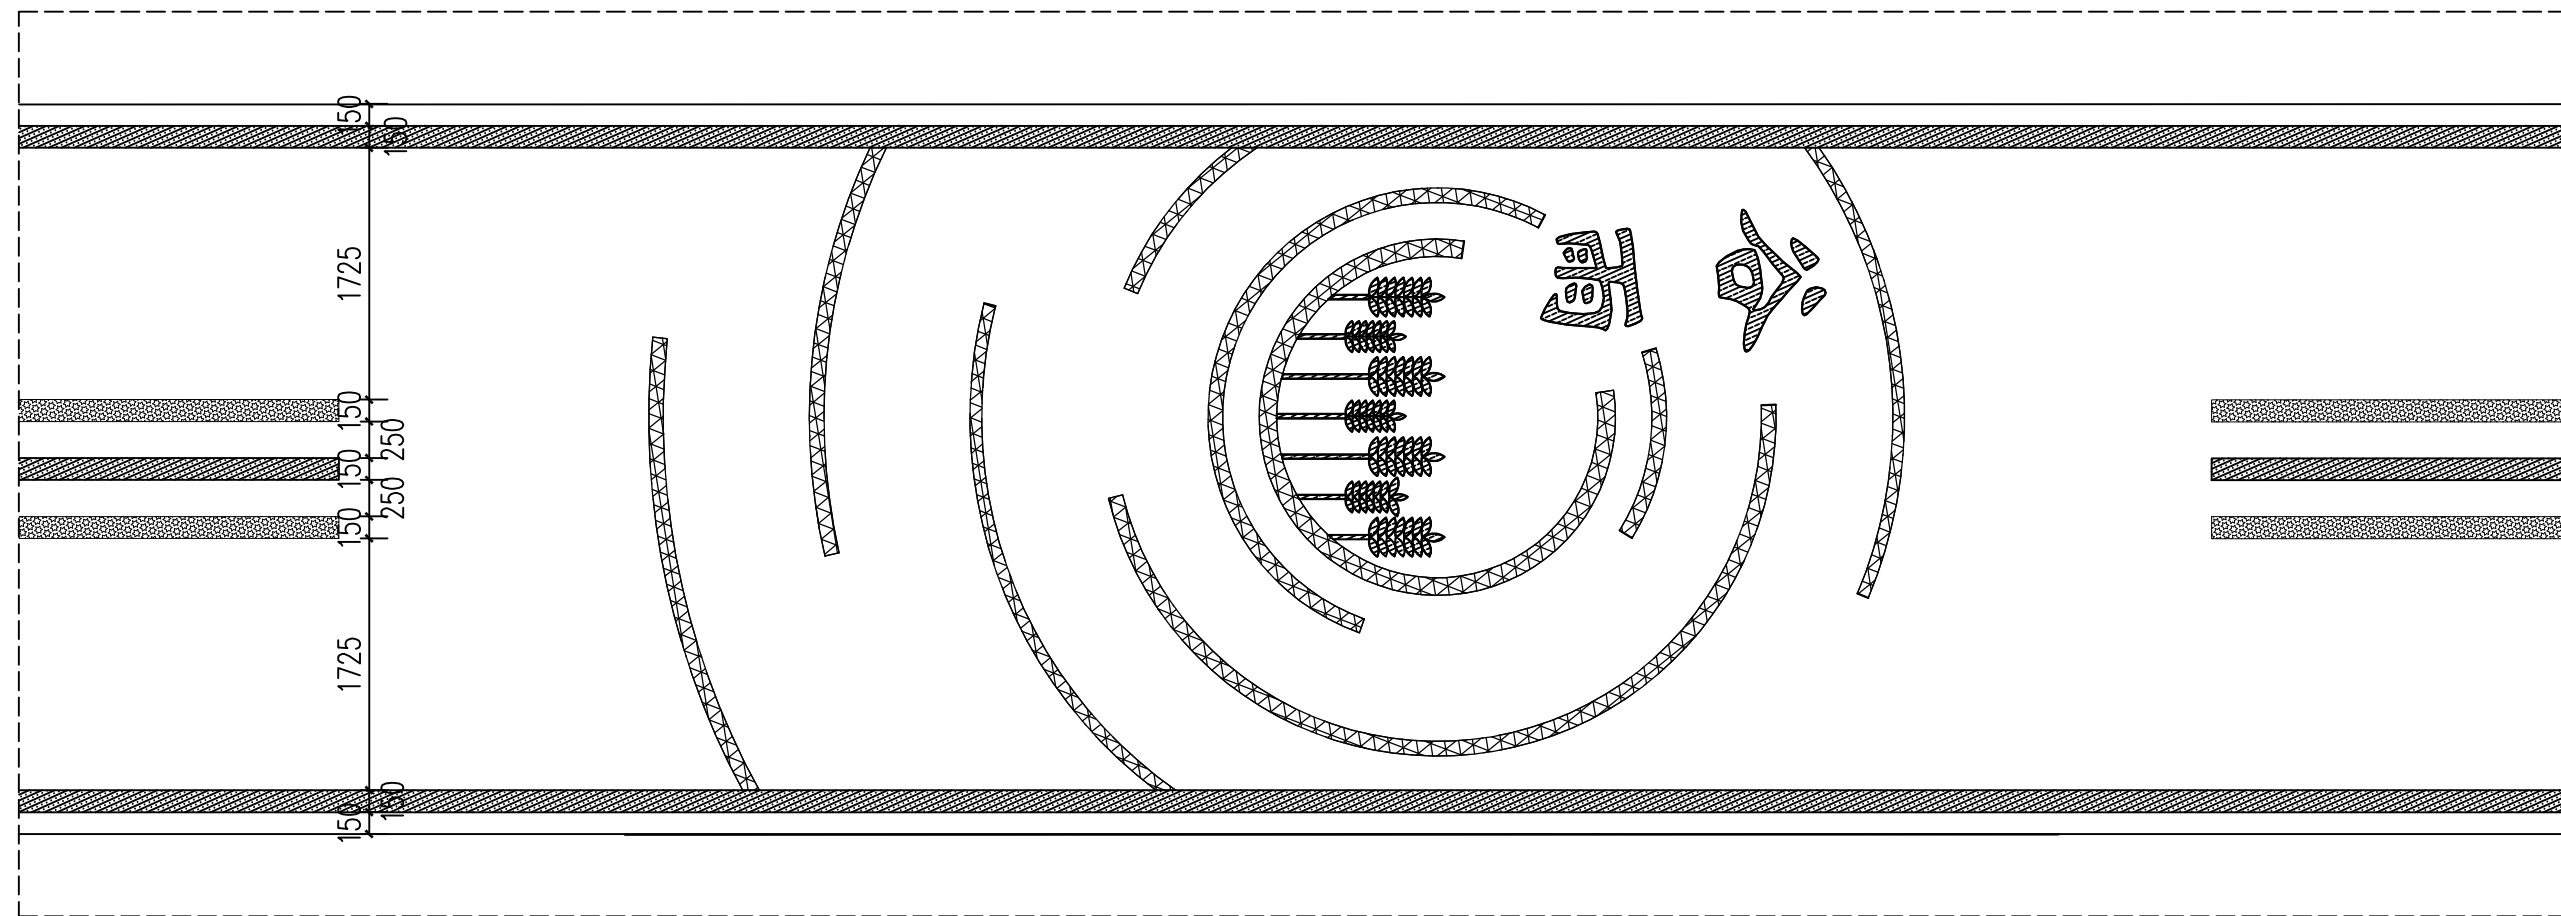


图例:

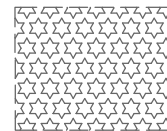

橘红色热熔漆

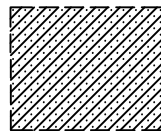


白色热熔漆

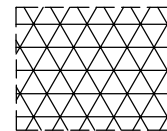

青色热熔漆

① “谷雨”特色地面彩绘平面图 1:50

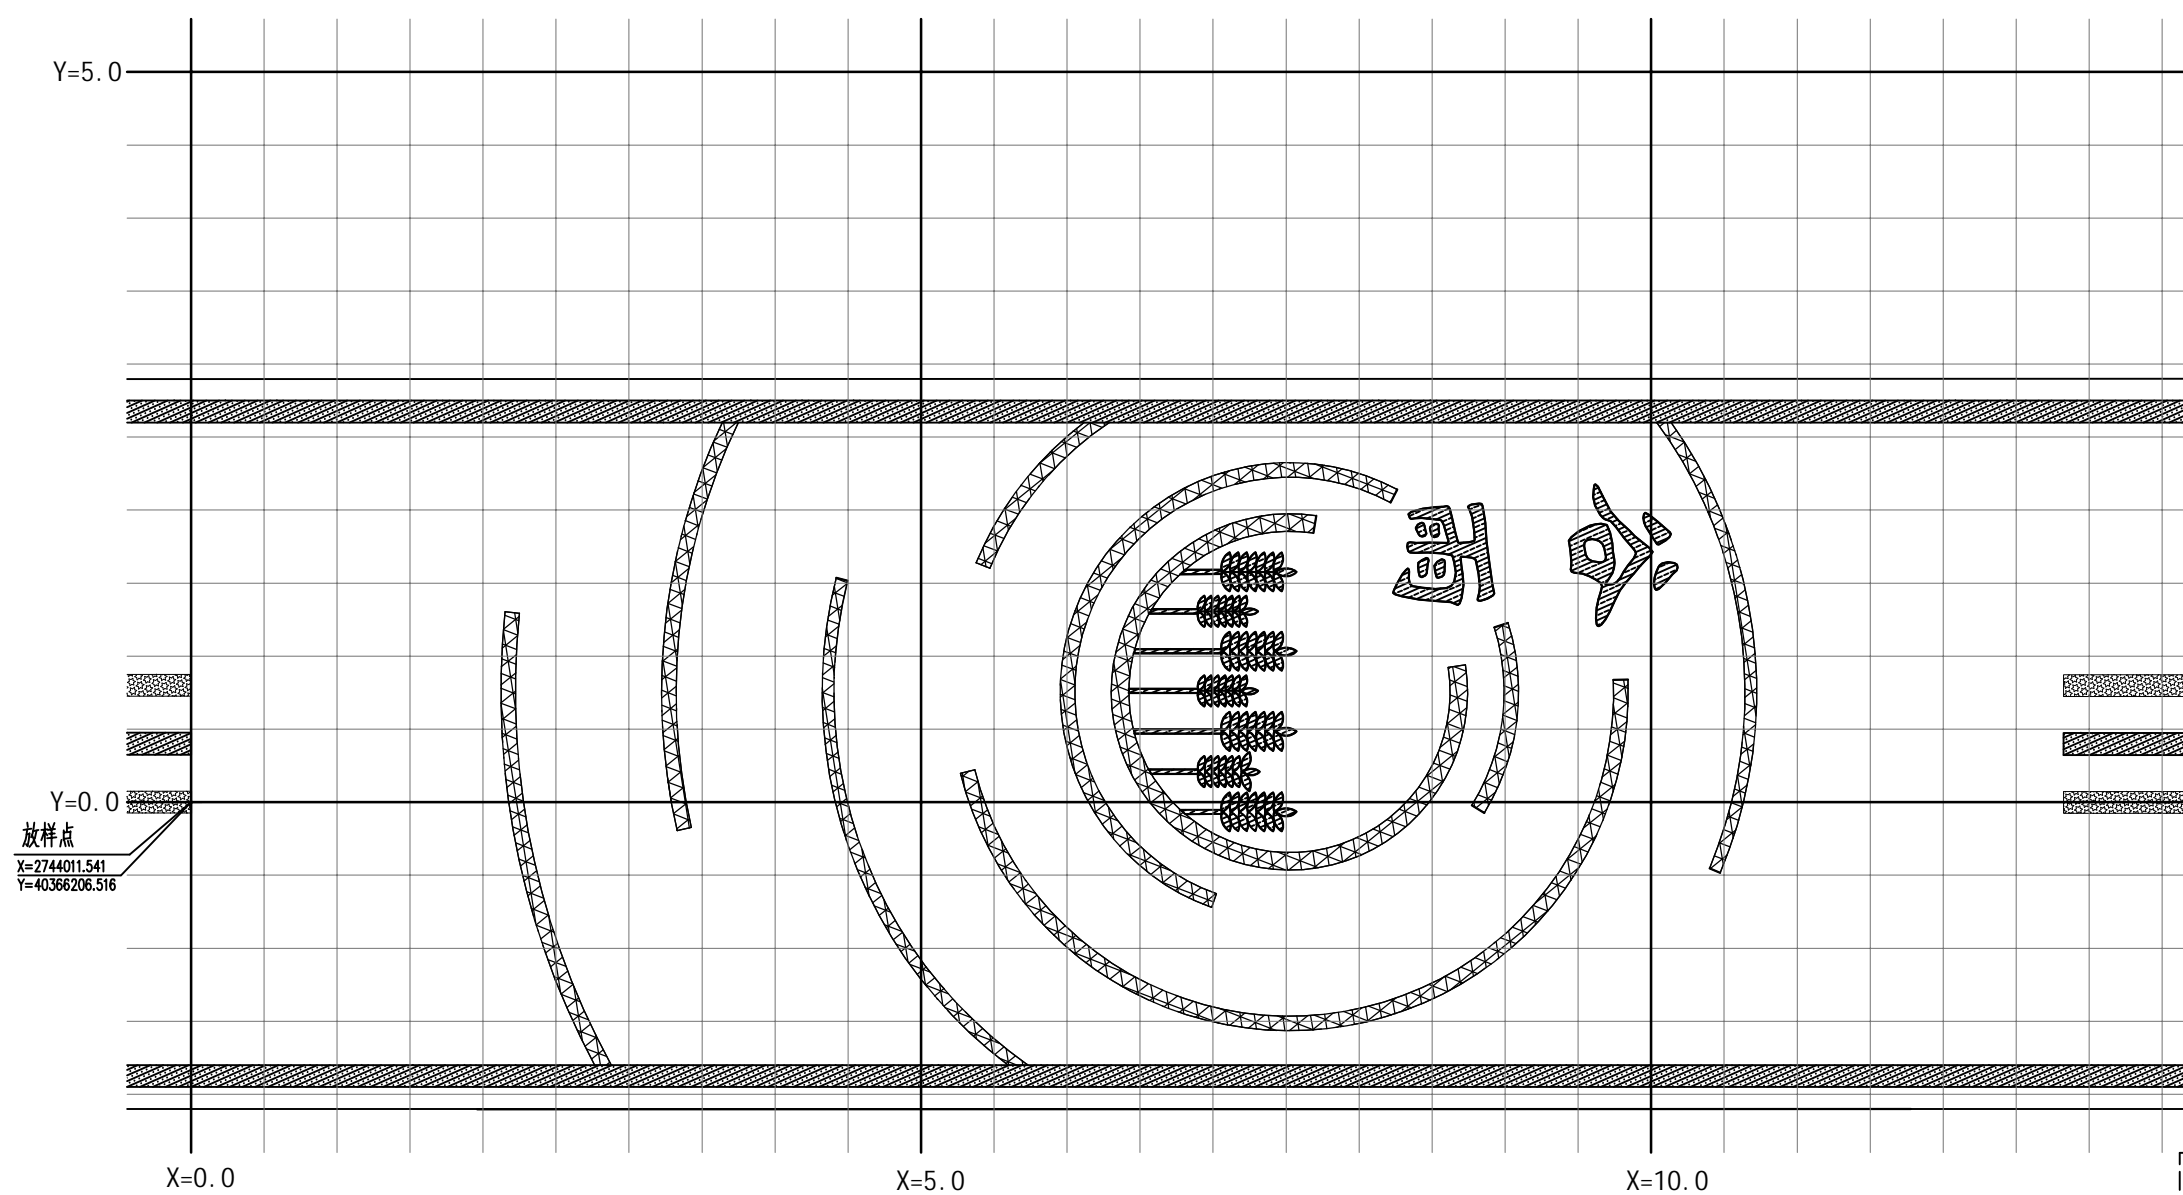


② “谷雨”特色地面彩绘网格放样图 1:50

注：本图中的网格大小：大网格=5000*5000，小网格=500*500mm。

合作设计:

备注:

- 1、本图未经我司批准,不得随意将任何部分翻印,违者必究;
- 2、请勿以比例度量此图,一切尺寸依图内数字所示为准;
- 3、使用此图时,应同时参照其它图纸,如发现现有相互矛盾之处,请立即通知设计师;
- 4、此图纸版权归本设计单位所有。

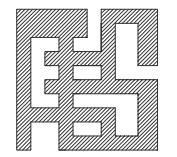

福建省伟超市政园林
规划设计院有限公司

风景园林工程设计甲级 证书编号: A135006753

地址: 泉州市经济技术开发区善丰路2-13

电话: 0595-22777988

传真: 0595-22465566

建设单位:

石狮市福狮振兴乡村投资发展有限公司

项目名称: PROJECT

石獅市一县一溪一特色乡村振兴精准提升（一期）项目
--蚶江沟基础设施与生态整治建设项目


图 名: DRAWING TITLE

“谷雨”特色地面彩绘详图

审定人/日期:		
审核人/日期:	王雨生	王雨生
设计总负责人/日期:	何冬波	何冬波
专业负责人/日期:	何冬波	何冬波
校对人/日期:	吴志佳	吴志佳
设计人/日期:	黄逸煌	黄逸煌
制图人/日期:	黄逸煌	


会签:

比例: 图示		日期: 2025. 07	
工程编号:			
设计阶段:	专业:	第一版	
		图纸编号: LPB-07. 2	
施工图	园林土建		

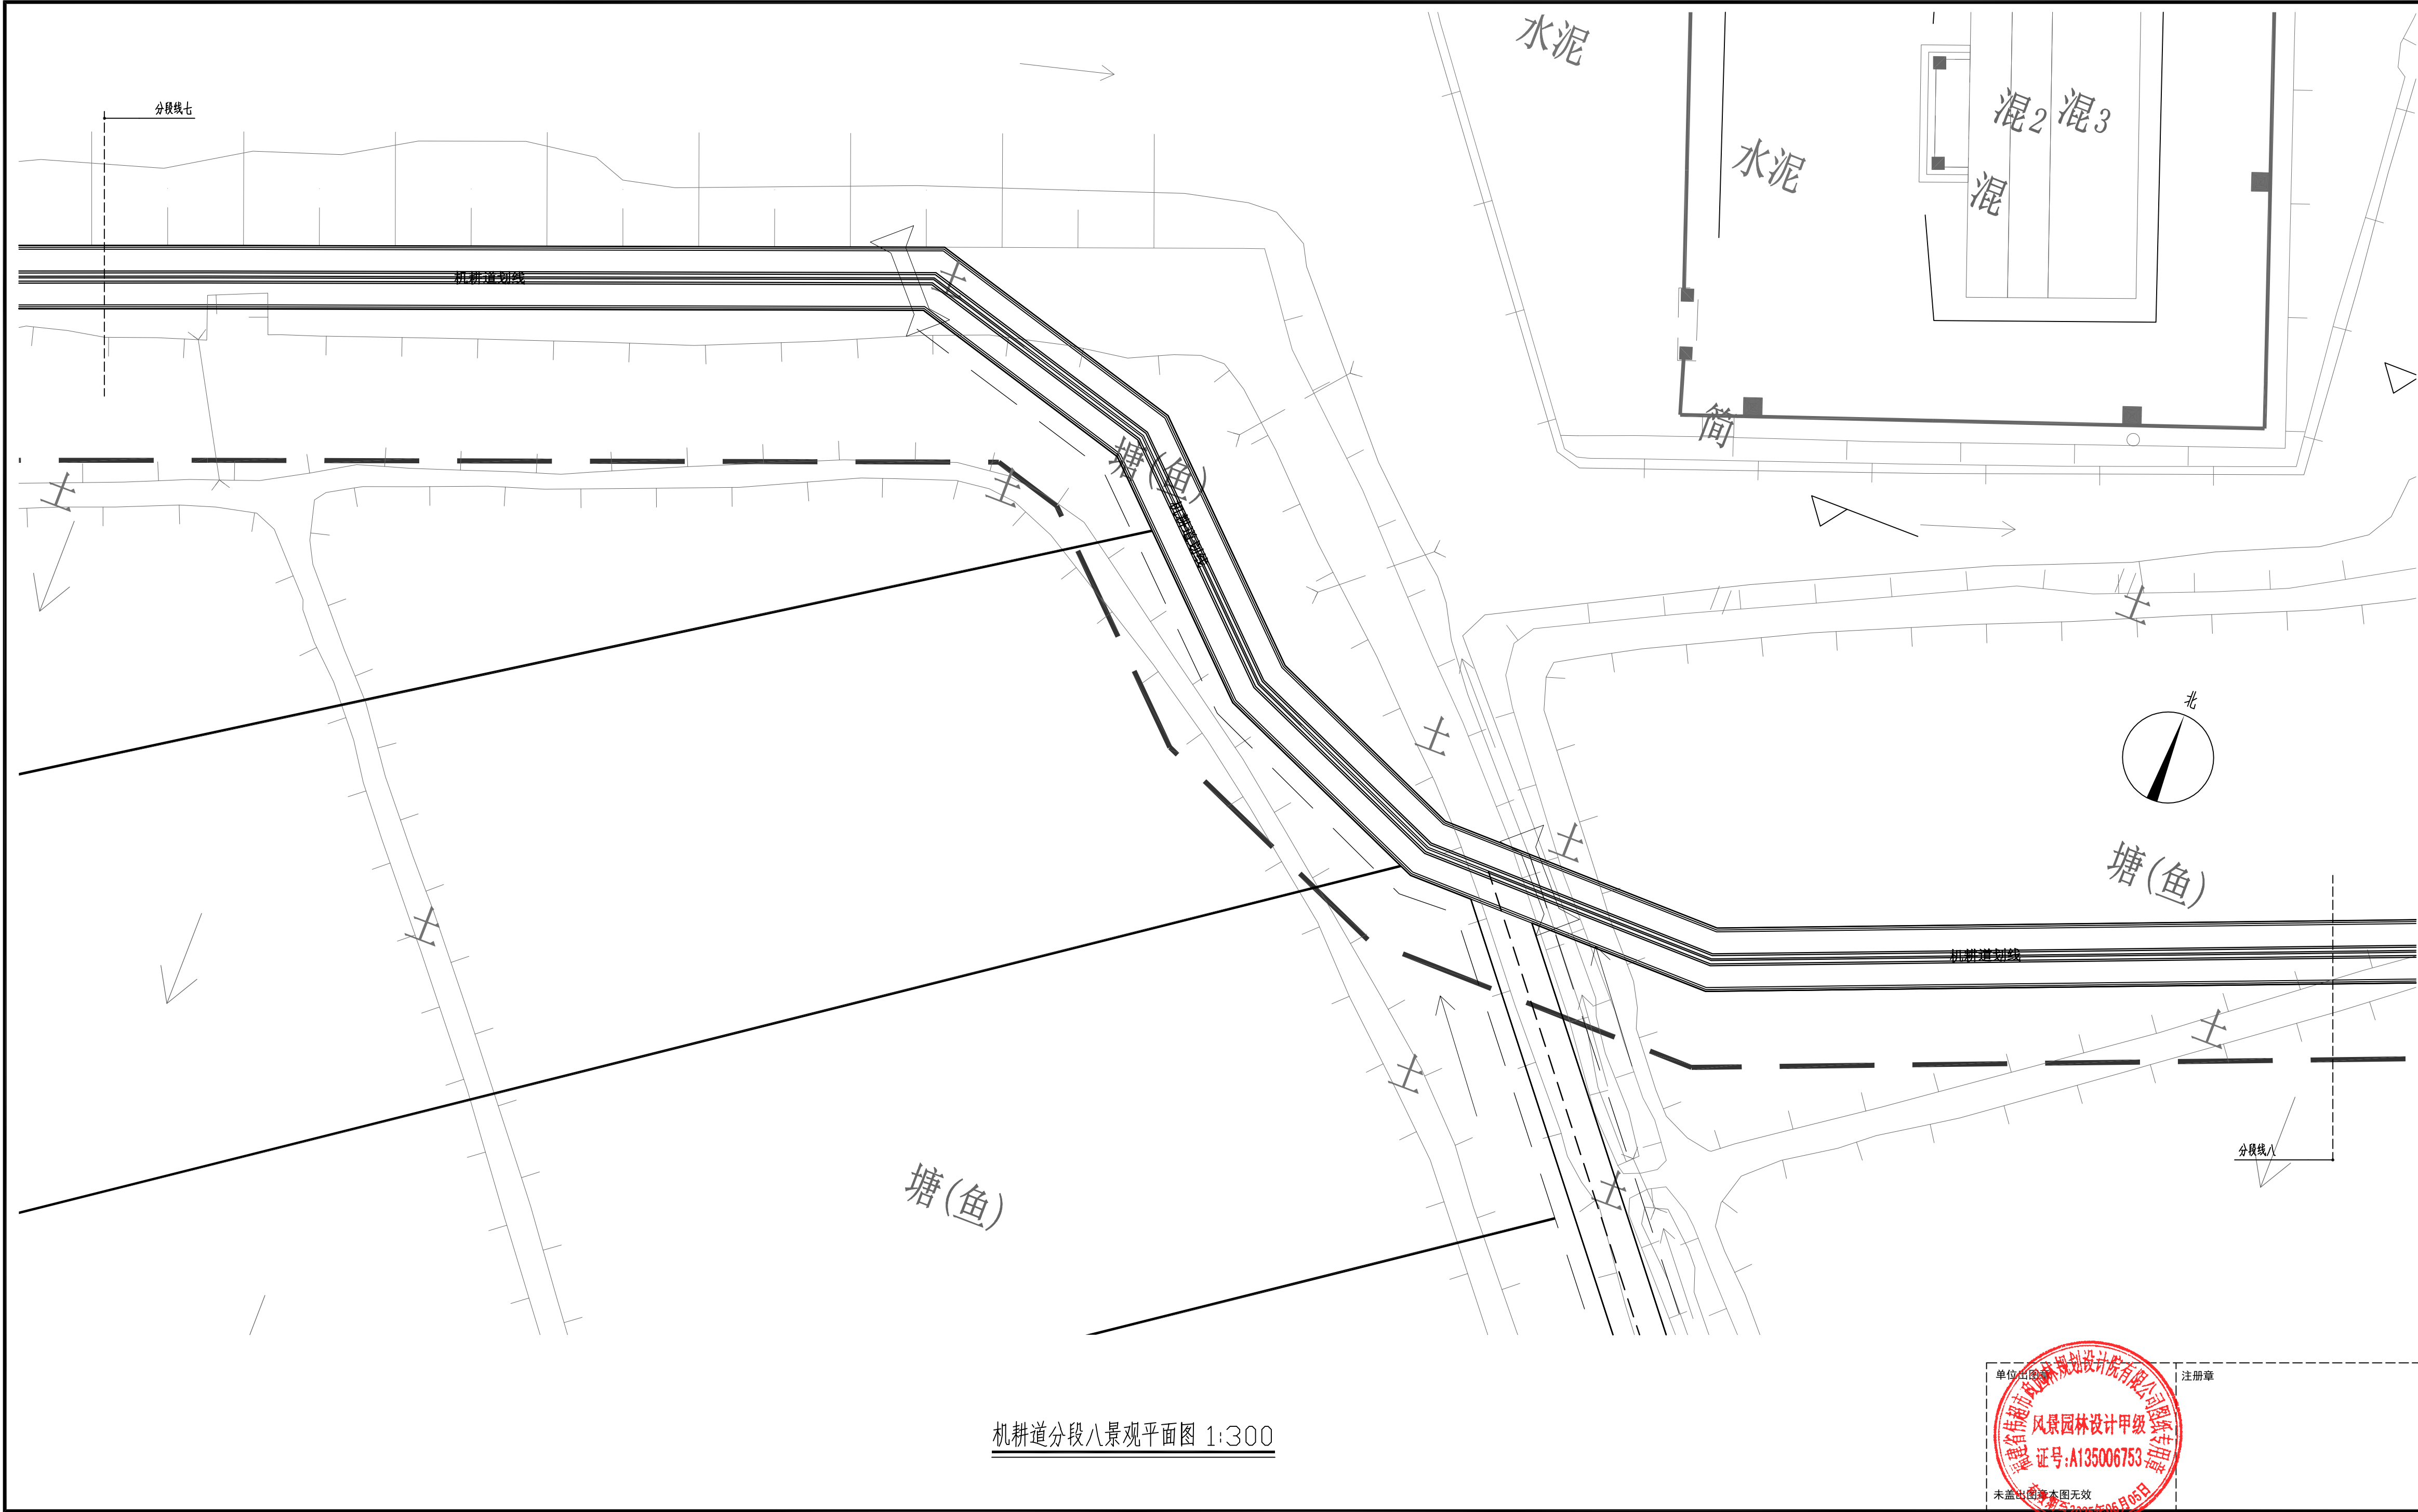


合作设计:		
备注: 1、本图未经我司批准,不得随意将任何部分翻印,违者必究; 2、请勿以比例度量此图,一切尺寸依图内数字所示为准; 3、使用此图时,应同时参照其它图纸,如发现相互矛盾之处,请立即通知设计师; 4、此图纸版权归本设计单位所有。		
<div>福建伟超市政园林规划设计院有限公司</div> <div>风景园林工程设计甲级 证书编号: A135006753 地址: 泉州市经济技术开发区普丰路2-13 电话: 0595-22777988 传真: 0595-22465566</div>		
建设单位: 石狮市福狮振兴乡村投资发展有限公司		
项目名称: PROJECT 石狮市一县一溪一特色乡村振兴精准提升(一期)项目 -- 蚶江沟基础设施与生态整治建设项目		
图名: DRAWING TITLE 机耕道分段八景观平面图		
审定人/日期:		
审核人/日期:	王雨生	吴志佳
设计总负责人日期:	何冬波	何冬波
专业负责人日期:	何冬波	何冬波
校对入/日期:	吴志佳	吴志佳
设计人/日期:	黄逸煌	黄逸煌
制图人/日期:	黄逸煌	黄逸煌
会签:		
比例: 图示	日期:	2025. 07
工程编号:		
设计阶段:	专业:	第一版
施工图	园林土建	图纸编号: LPB-08



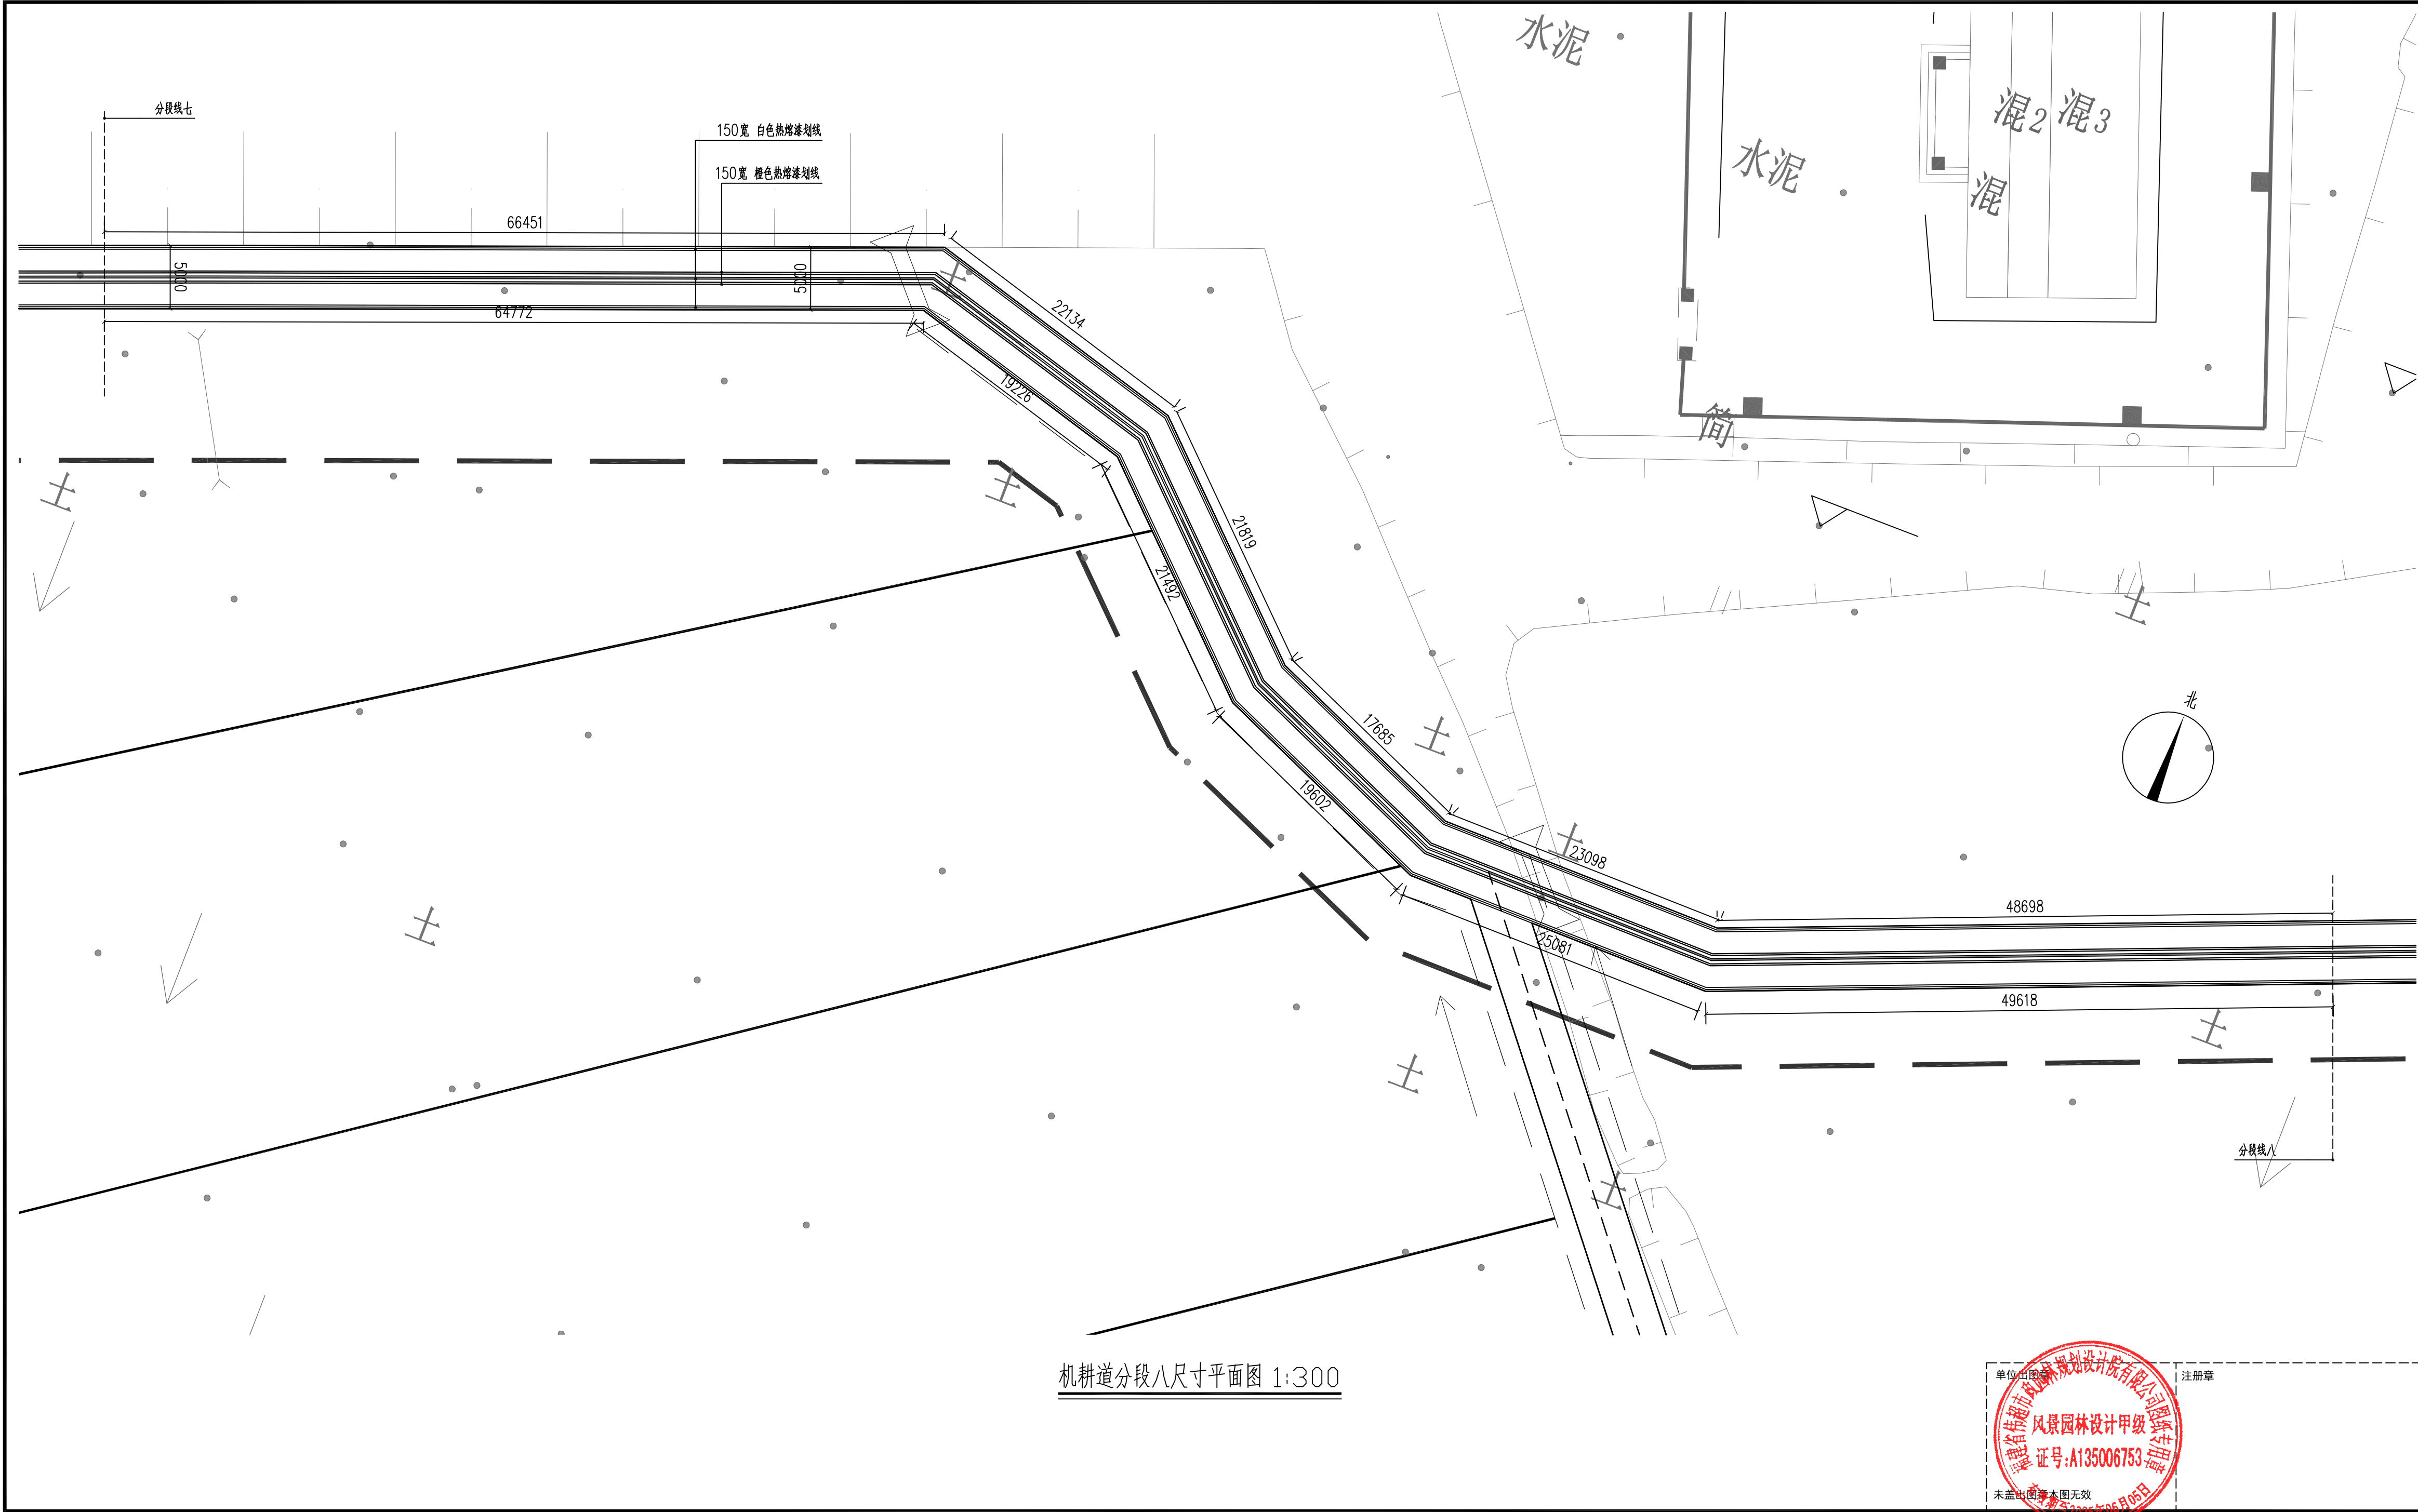

合作设计:		
备注: 1、本图未经我司批准,不得随意将任何部分翻印,违者必究; 2、请勿以比例度量此图,一切尺寸依图内数字所示为准; 3、使用此图时,应同时参照其它图纸,如发现相互矛盾之处,请立即通知设计师; 4、此图纸版权归本设计单位所有。		
<div>福建省伟超市政园林 规划设计院有限公司</div> <div>风景园林工程设计甲级 证书编号: A135006753 地址: 泉州市经济技术开发区丰丰路2-13 电话: 0595-22777988 传真: 0595-22465566</div>		
建设单位: 石狮市福狮振兴乡村投资发展有限公司		
项目名称: PROJECT 石狮市一县一溪一特色乡村振兴精准提升(一期)项目 -- 蚶江沟基础设施与生态整治建设项目		
图 名: DRAWING TITLE 机耕道分段八尺寸平面图		
审定人/日期:		
审核人/日期:	王雨生	王雨生
设计总负责人 日期:	何冬波	何冬波
专业负责人 日期:	何冬波	何冬波
校对入/日期:	吴志佳	吴志佳
设计人/日期:	黄逸煌	黄逸煌
制图人/日期:	黄逸煌	黄逸煌
会签:		
比例: 图示	日期: 2025. 07	
工程编号:		
设计阶段:	专业:	第一版
施工图	园林土建	图纸编号: LPB-08. 1




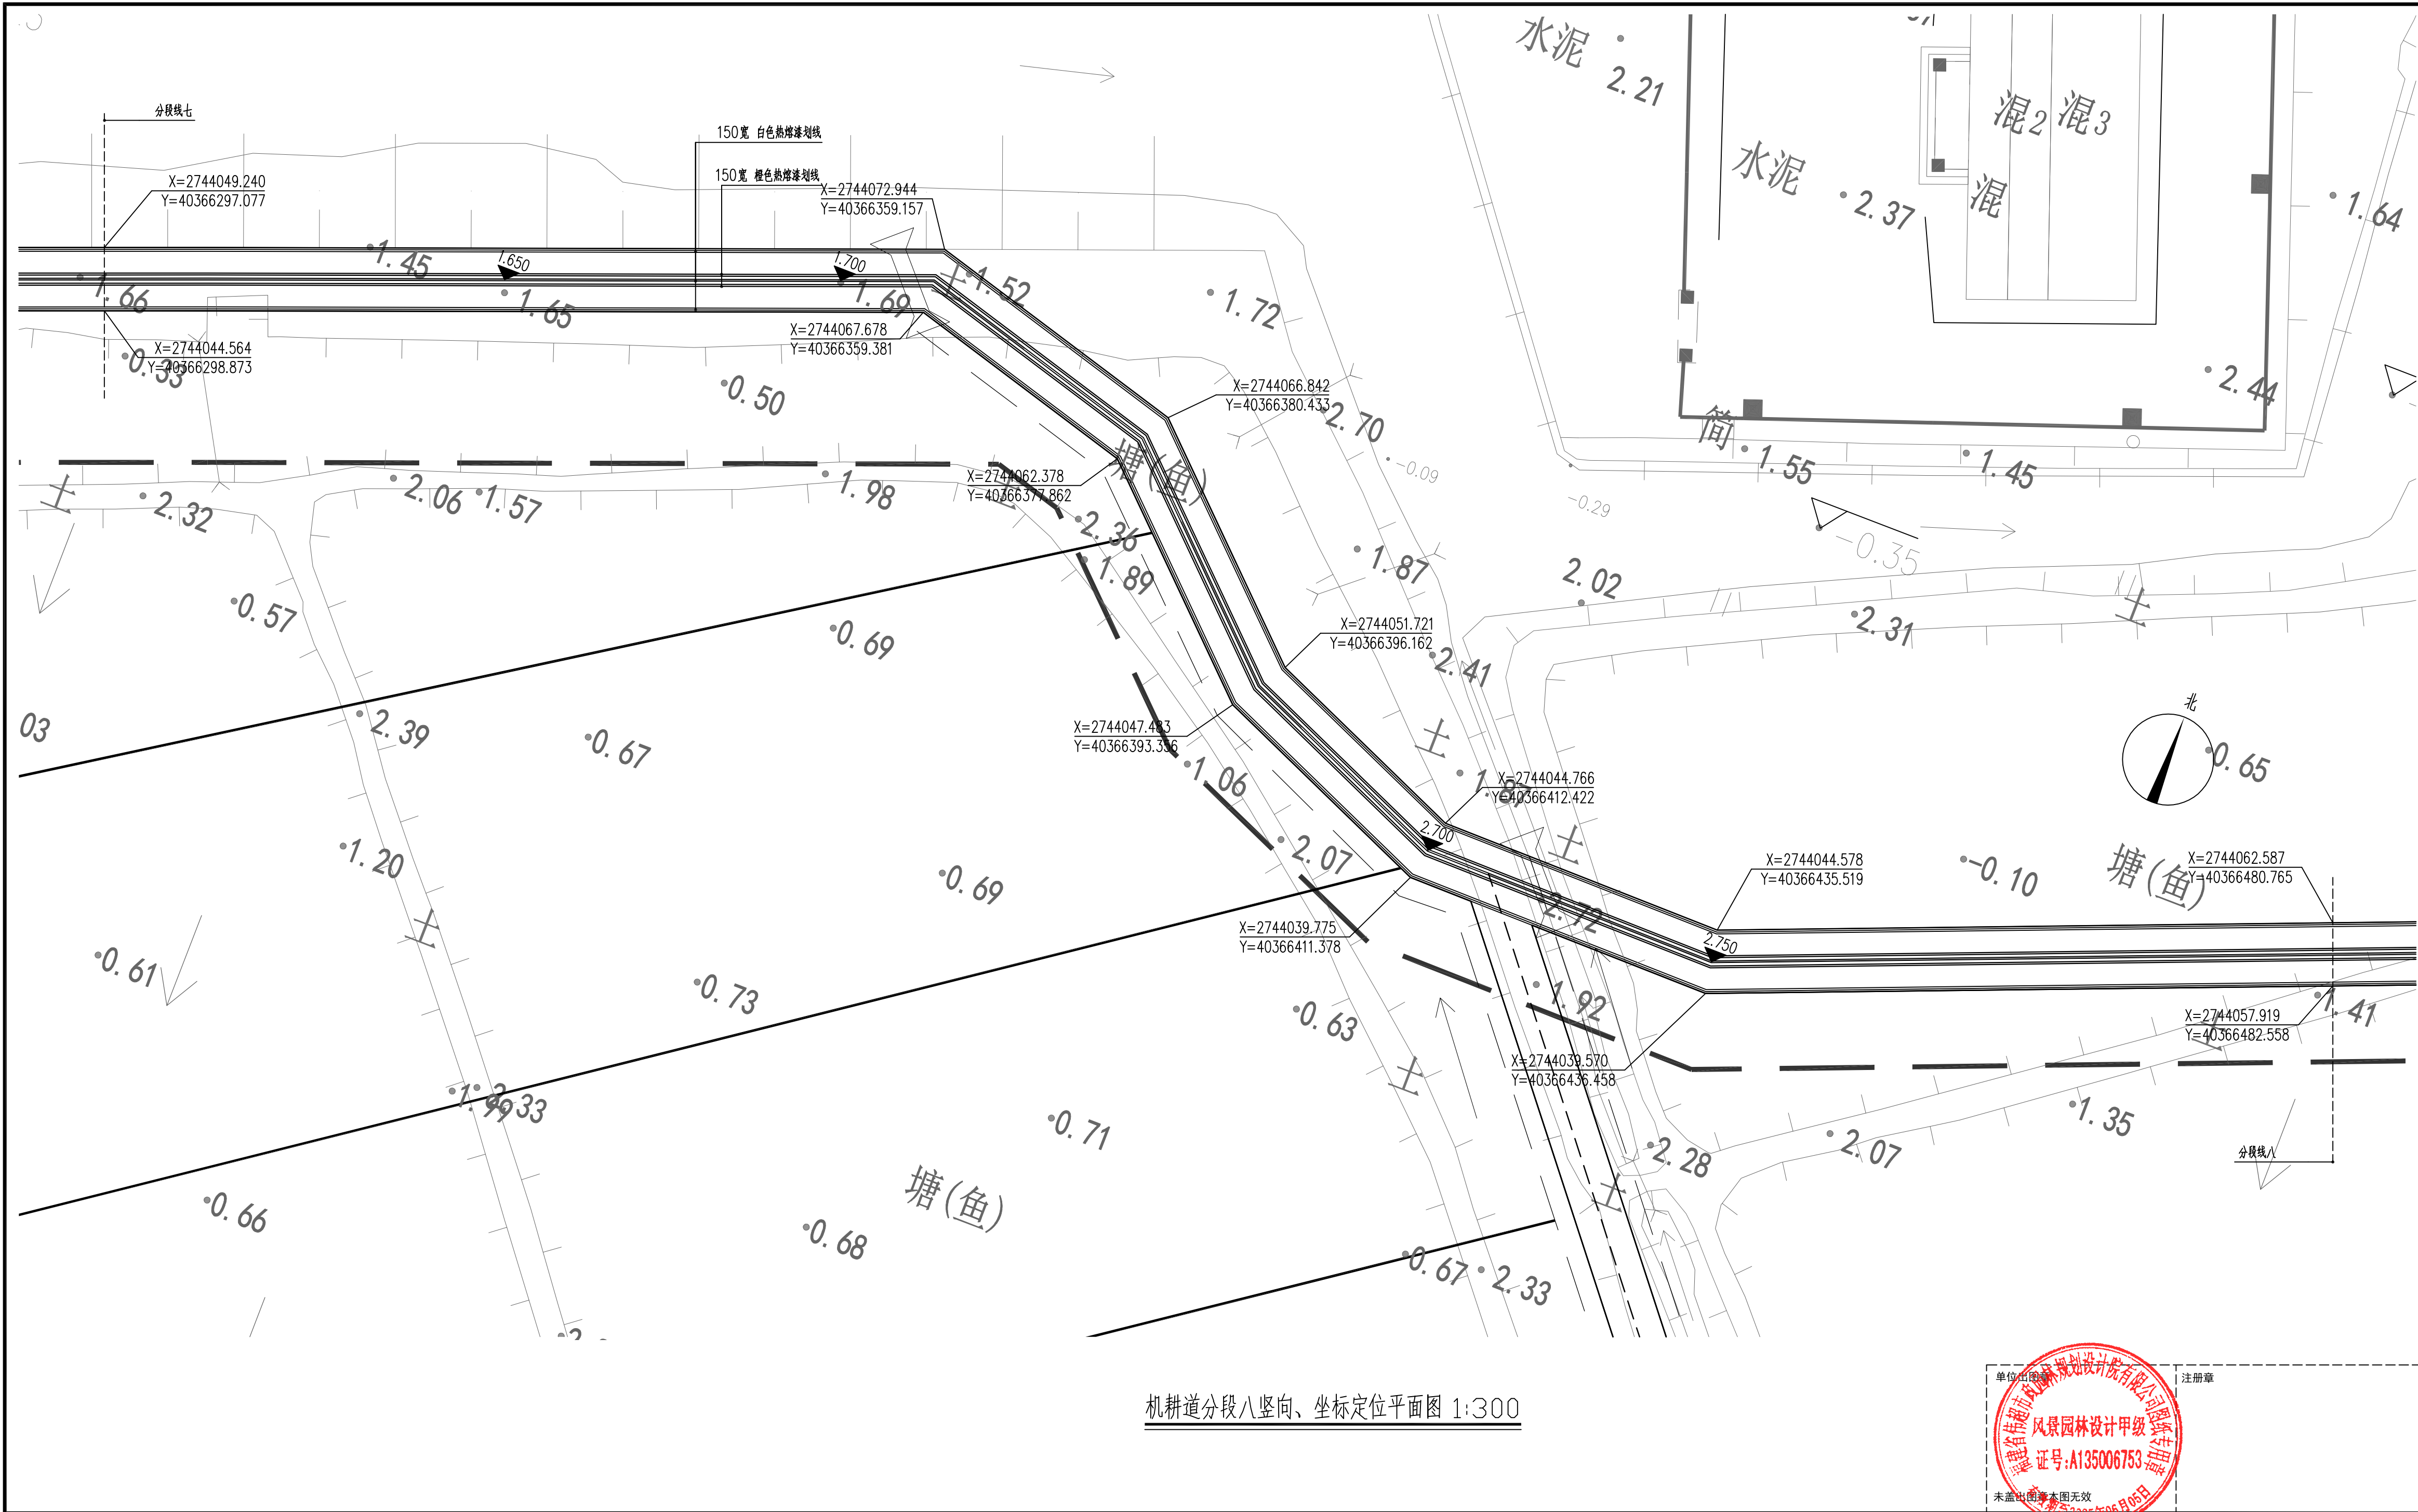

机耕道分段八竖向、坐标定位平面图 1:300




合作设计:		
备注: 1、本图未经我司批准,不得随意将任何部分翻印,违者必究; 2、请勿以比例度量此图,一切尺寸依图内数字所示为准; 3、使用此图时,应同时参照其它图纸,如发现相互矛盾之处,请立即通知设计师; 4、此图纸版权归本设计单位所有。		
福建省伟超市政园林 规划设计院有限公司 风景园林工程设计甲级 证书编号: A135006753 地址: 泉州市经济技术开发区普丰路2-13 电话: 0595-22777988 传真: 0595-22465566		
建设单位: 石狮市福狮振兴乡村投资发展有限公司		
项目名称: PROJECT 石狮市一县一溪一特色乡村振兴精准提升(一期)项目 -- 蚶江沟基础设施与生态整治建设项目		
图名: DRAWING TITLE 机耕道分段八竖向、坐标定位平面图		
审定人/日期:		
审核人/日期:	王雨生	王雨生
设计总负责人日期:	何冬波	何冬波
专业负责人日期:	何冬波	何冬波
校对/日期:	吴志佳	吴志佳
设计人/日期:	黄逸煌	黄逸煌
制图人/日期:	黄逸煌	黄逸煌
会签:		
比例: 图示	日期:	2025. 07
工程编号:		
设计阶段:	专业:	第一版
施工图	园林土建	图纸编号: LPB-08. 2

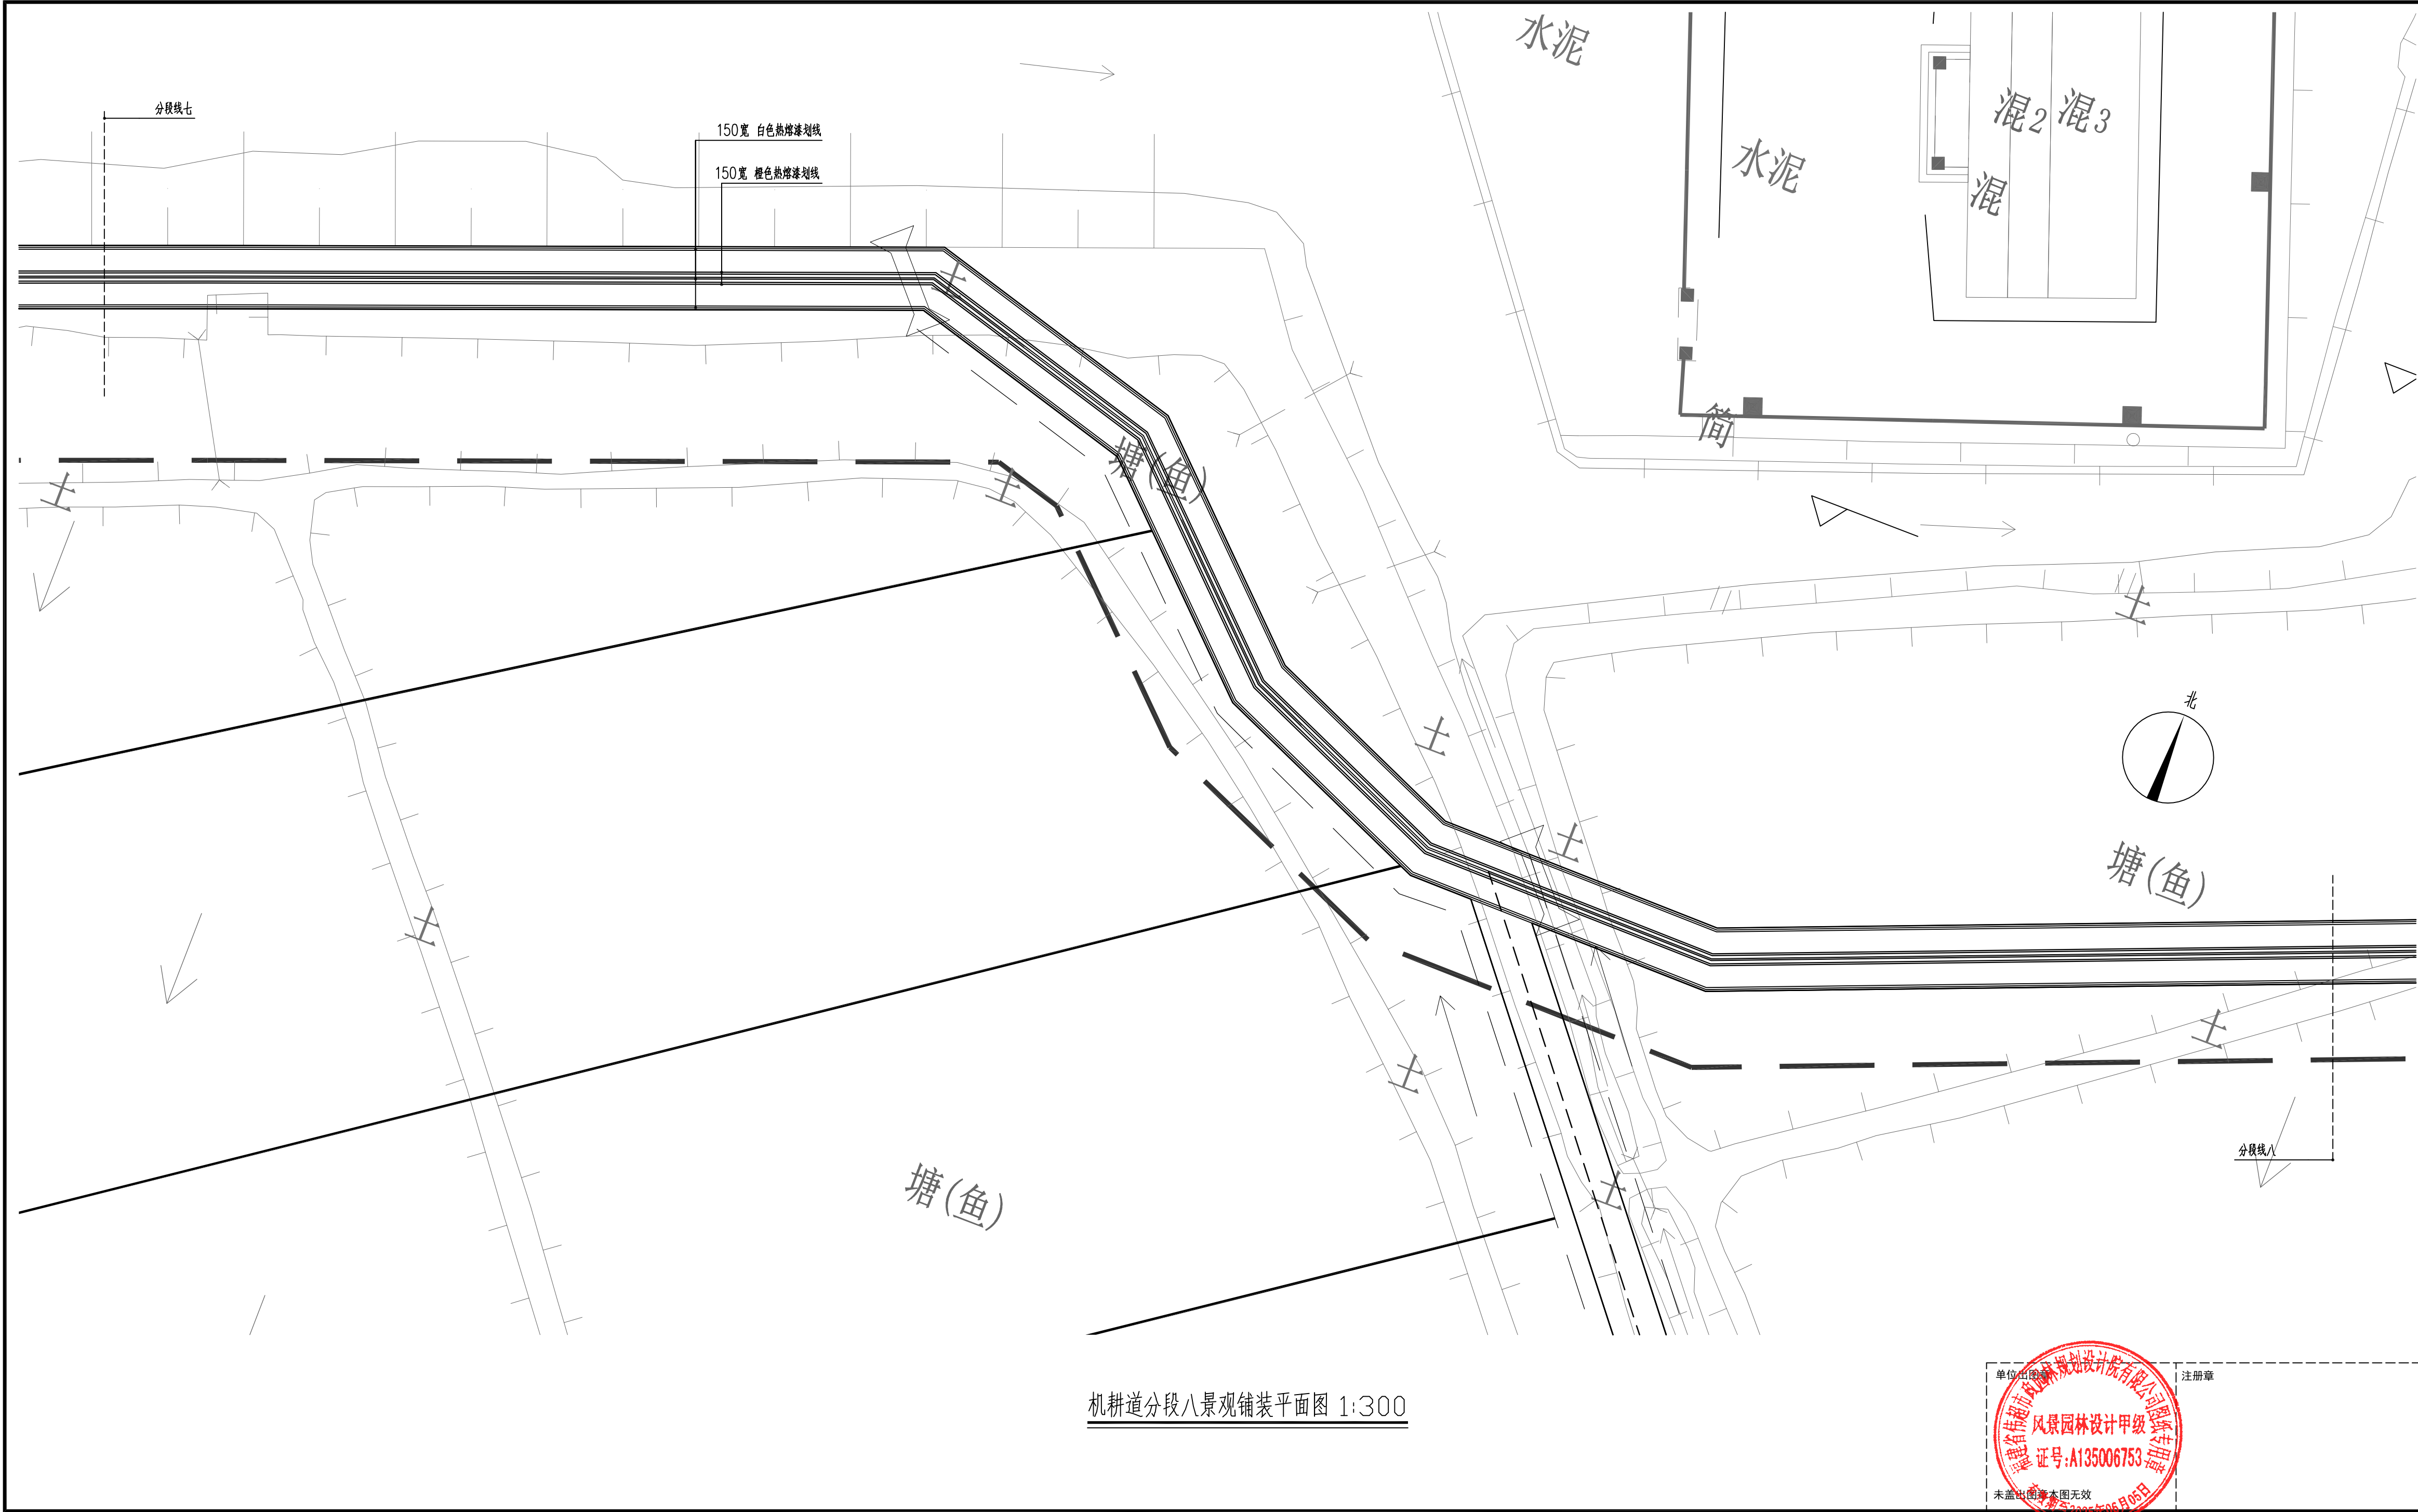

合作设计:		
备注: 1、本图未经我司批准,不得随意将任何部分翻印,违者必究; 2、请勿以比例度量此图,一切尺寸依图内数字所示为准; 3、使用此图时,应同时参照其它图纸,如发现相互矛盾之处,请立即通知设计师; 4、此图纸版权归本设计单位所有。		
<div>福建伟超市政园林规划设计院有限公司</div> <div>风景园林工程设计甲级 证书编号: A135006753 地址: 泉州市经济技术开发区普丰路2-13 电话: 0595-22777988 传真: 0595-22465566</div>		
建设单位: 石狮市福狮振兴乡村投资发展有限公司		
项目名称: PROJECT 石狮市一县一溪一特色乡村振兴精准提升(一期)项目 -- 蚶江沟基础设施与生态整治建设项目		
图名: DRAWING TITLE 机耕道分段八景观铺装平面图		
审定人/日期:		
审核人/日期:	王雨生	王雨生
设计总负责人日期:	何冬波	何冬波
专业负责人日期:	何冬波	何冬波
校对人/日期:	吴志佳	吴志佳
设计人/日期:	黄逸煌	黄逸煌
制图人/日期:	黄逸煌	黄逸煌
会签:		
比例: 图示	日期: 2025. 07	
工程编号:		
设计阶段:	专业:	第一版
施工图	园林土建	图纸编号: LPB-08. 3




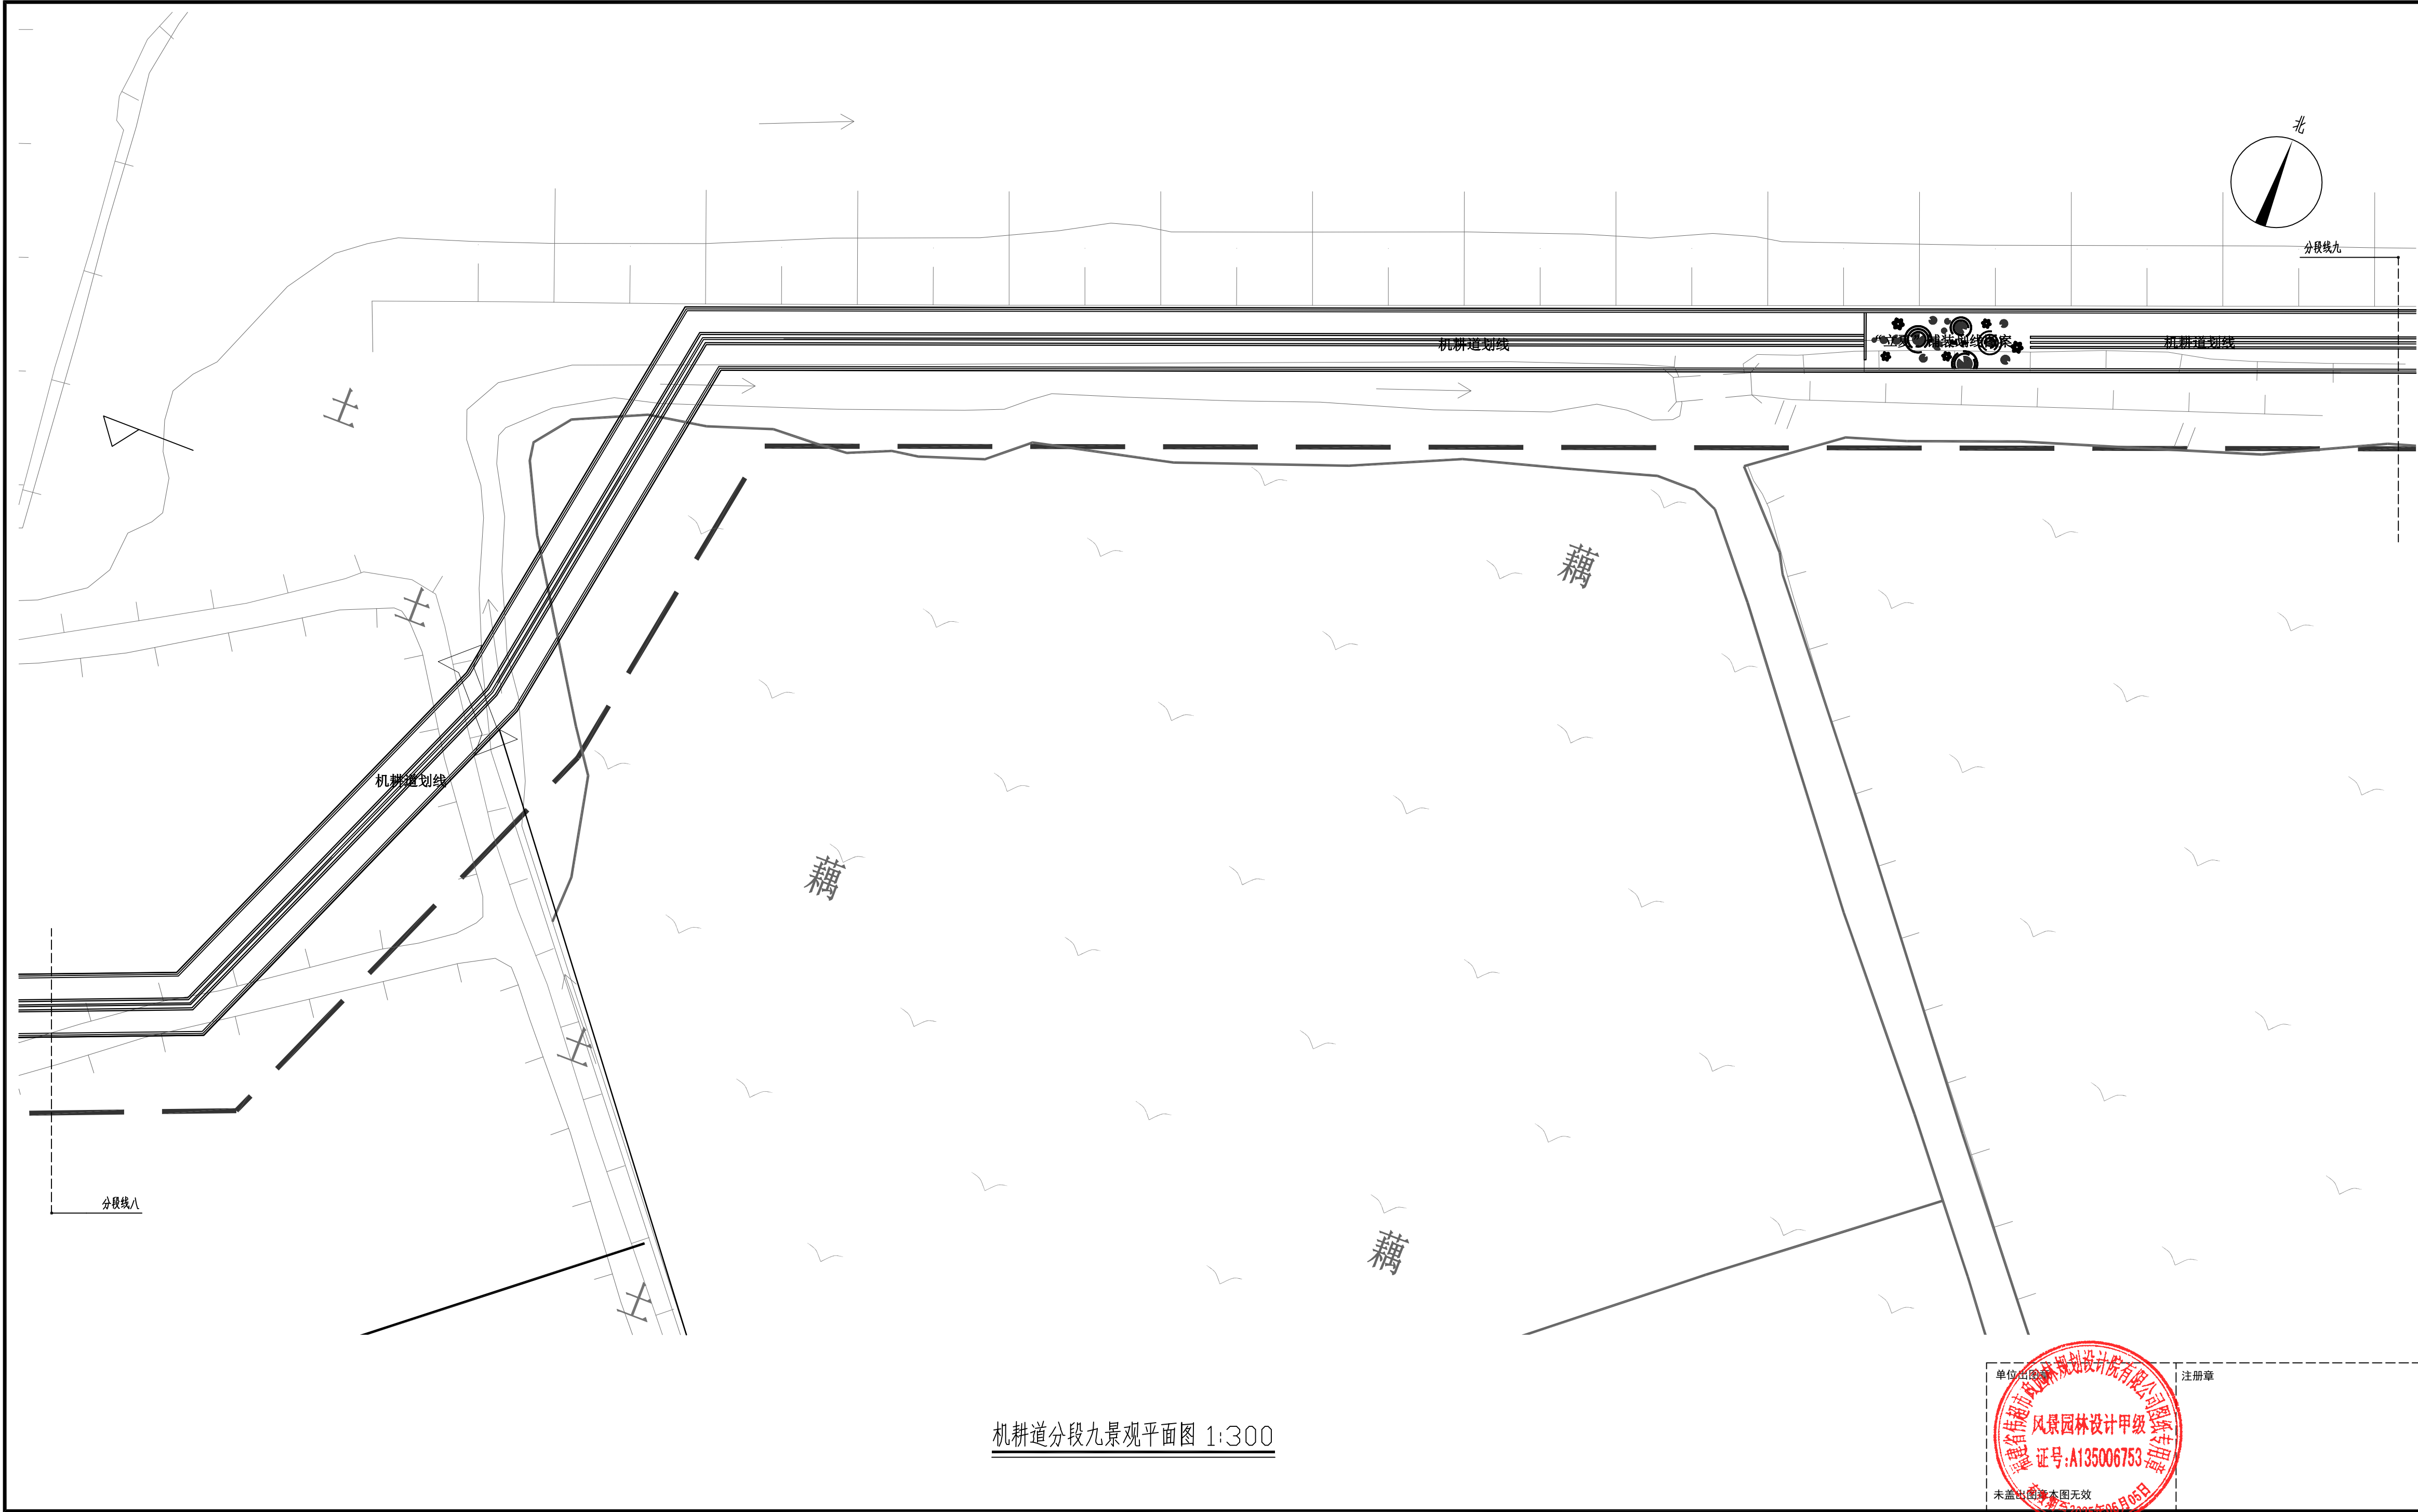

合作设计:		
备注: 1、本图未经我司批准,不得随意将任何部分翻印,违者必究; 2、请勿以比例度量此图,一切尺寸依图内数字所示为准; 3、使用此图时,应同时参照其它图纸,如发现现有相互矛盾之处,请立即通知设计师; 4、此图纸版权归本设计单位所有。		
<div></div> <div>福建省伟超市政园林 规划设计院有限公司</div> <div>风景园林工程设计甲级 证书编号: A135006753 地址: 泉州市经济技术开发区善丰路2-13 电话: 0595-22777988 传真: 0595-22465566</div>		
建设单位: 石狮市福狮振兴乡村投资发展有限公司		
项目名称: PROJECT -- 石狮市一县一溪一特色乡村振兴精准提升(一期)项目 -- 蚶江沟基础设施与生态整治建设项目		
图 名: DRAWING TITLE 机耕道分段九景观平面图		
审定人/日期:		
审核人/日期:	王雨生	
设计总负责人日期:	何冬波	
专业负责人日期:	何冬波	
校对入/日期:	吴志佳	
设计人/日期:	黄逸煌	
制图人/日期:	黄逸煌	
会签:		
比例: 图示		日期: 2025. 07
工程编号:		
设计阶段:	专业:	第一版
施工图	园林土建	图纸编号: LPB-09

机耕道分段九景观平面图 1:300




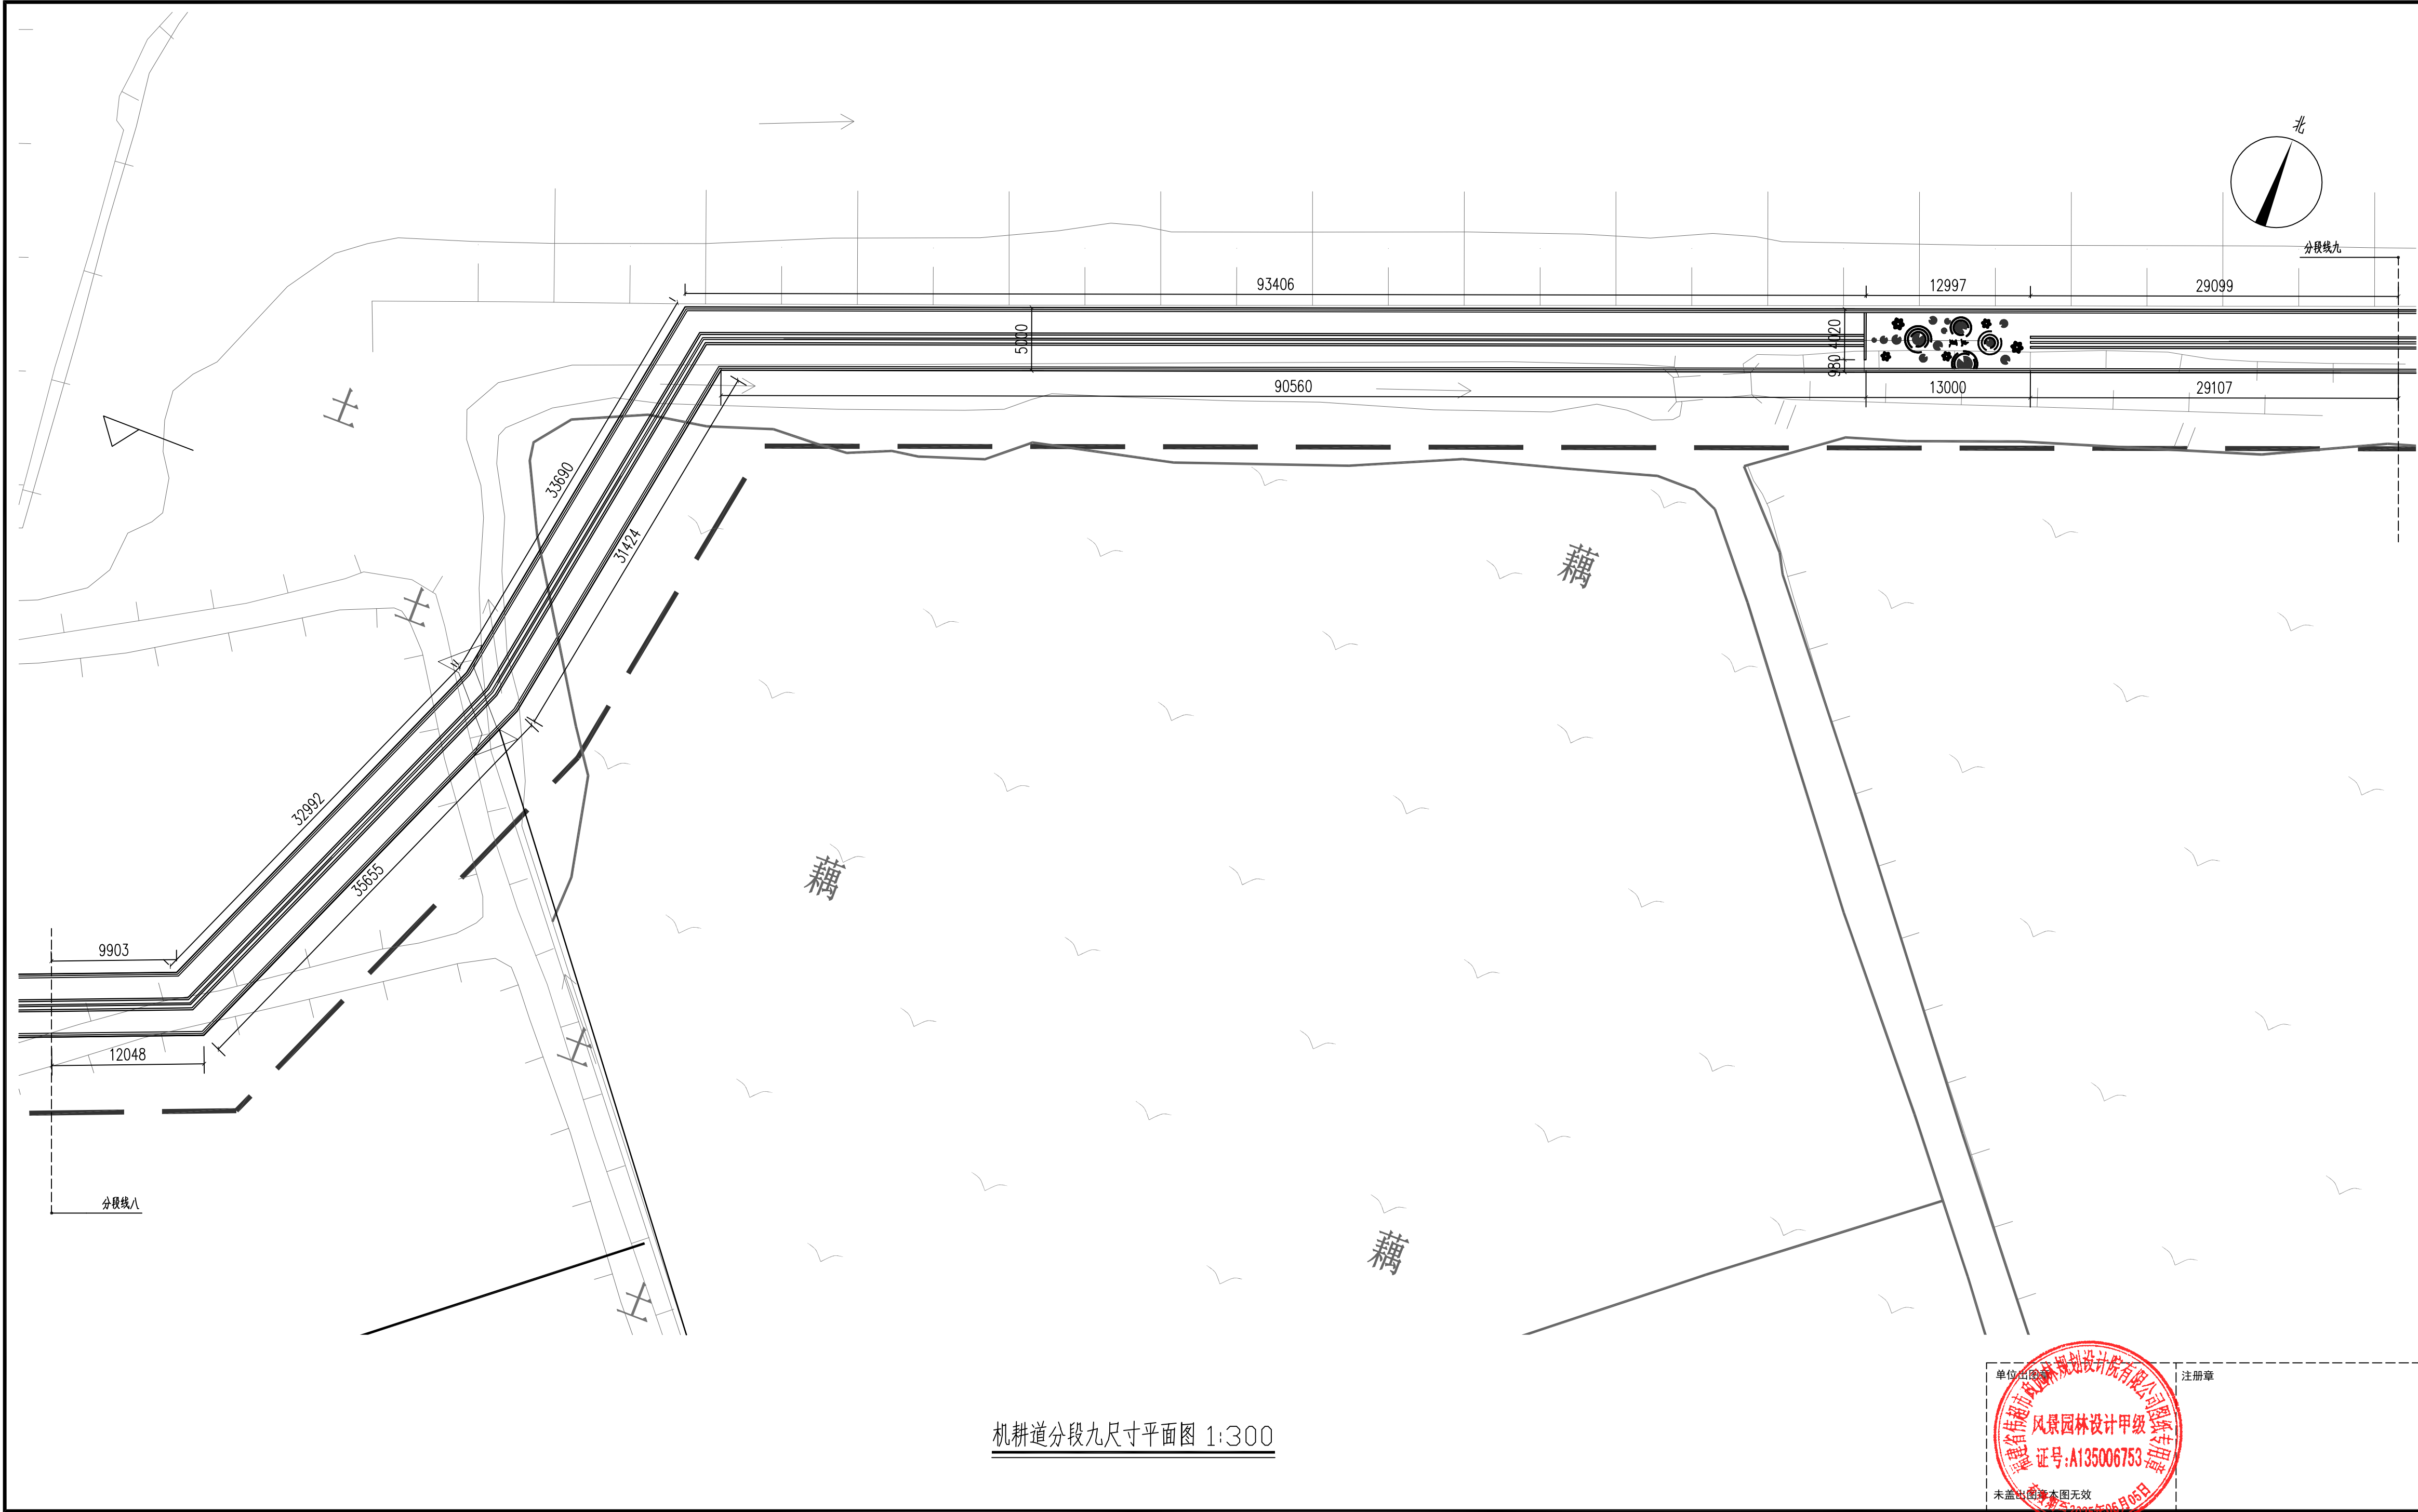

机耕道分段九尺寸平面图 1:300

合作设计:		
备注: 1、本图未经我司批准,不得随意将任何部分翻印,违者必究; 2、请勿以比例度量此图,一切尺寸依图内数字所示为准; 3、使用此图时,应同时参照其它图纸,如发现现有相互矛盾之处,请立即通知设计师; 4、此图纸版权归本设计单位所有。		
<div>福建伟超市政园林规划设计院有限公司</div> <div>风景园林工程设计甲级 证书编号: A135006753</div> <div>地址: 泉州市经济技术开发区丰丰路2-13</div> <div>电话: 0595-22777988</div> <div>传真: 0595-22465566</div>		
建设单位: 石狮市福狮振兴乡村投资发展有限公司		
项目名称: PROJECT 石狮市一县一溪一特色乡村振兴精准提升(一期)项目 -- 蚶江沟基础设施与生态整治建设项目		
图 名: DRAWING TITLE 机耕道分段九尺寸平面图		
审定人/日期:		
审核人/日期:	王雨生	王雨生
设计总负责人日期:	何冬波	何冬波
专业负责人日期:	何冬波	何冬波
校对入/日期:	吴志佳	吴志佳
设计人/日期:	黄逸煌	黄逸煌
制图人/日期:	黄逸煌	黄逸煌
会签:		
比例: 图示	日期: 2025. 07	
工程编号:		
设计阶段:	专业:	第一版
施工图	园林土建	图纸编号: LPB-09. 1




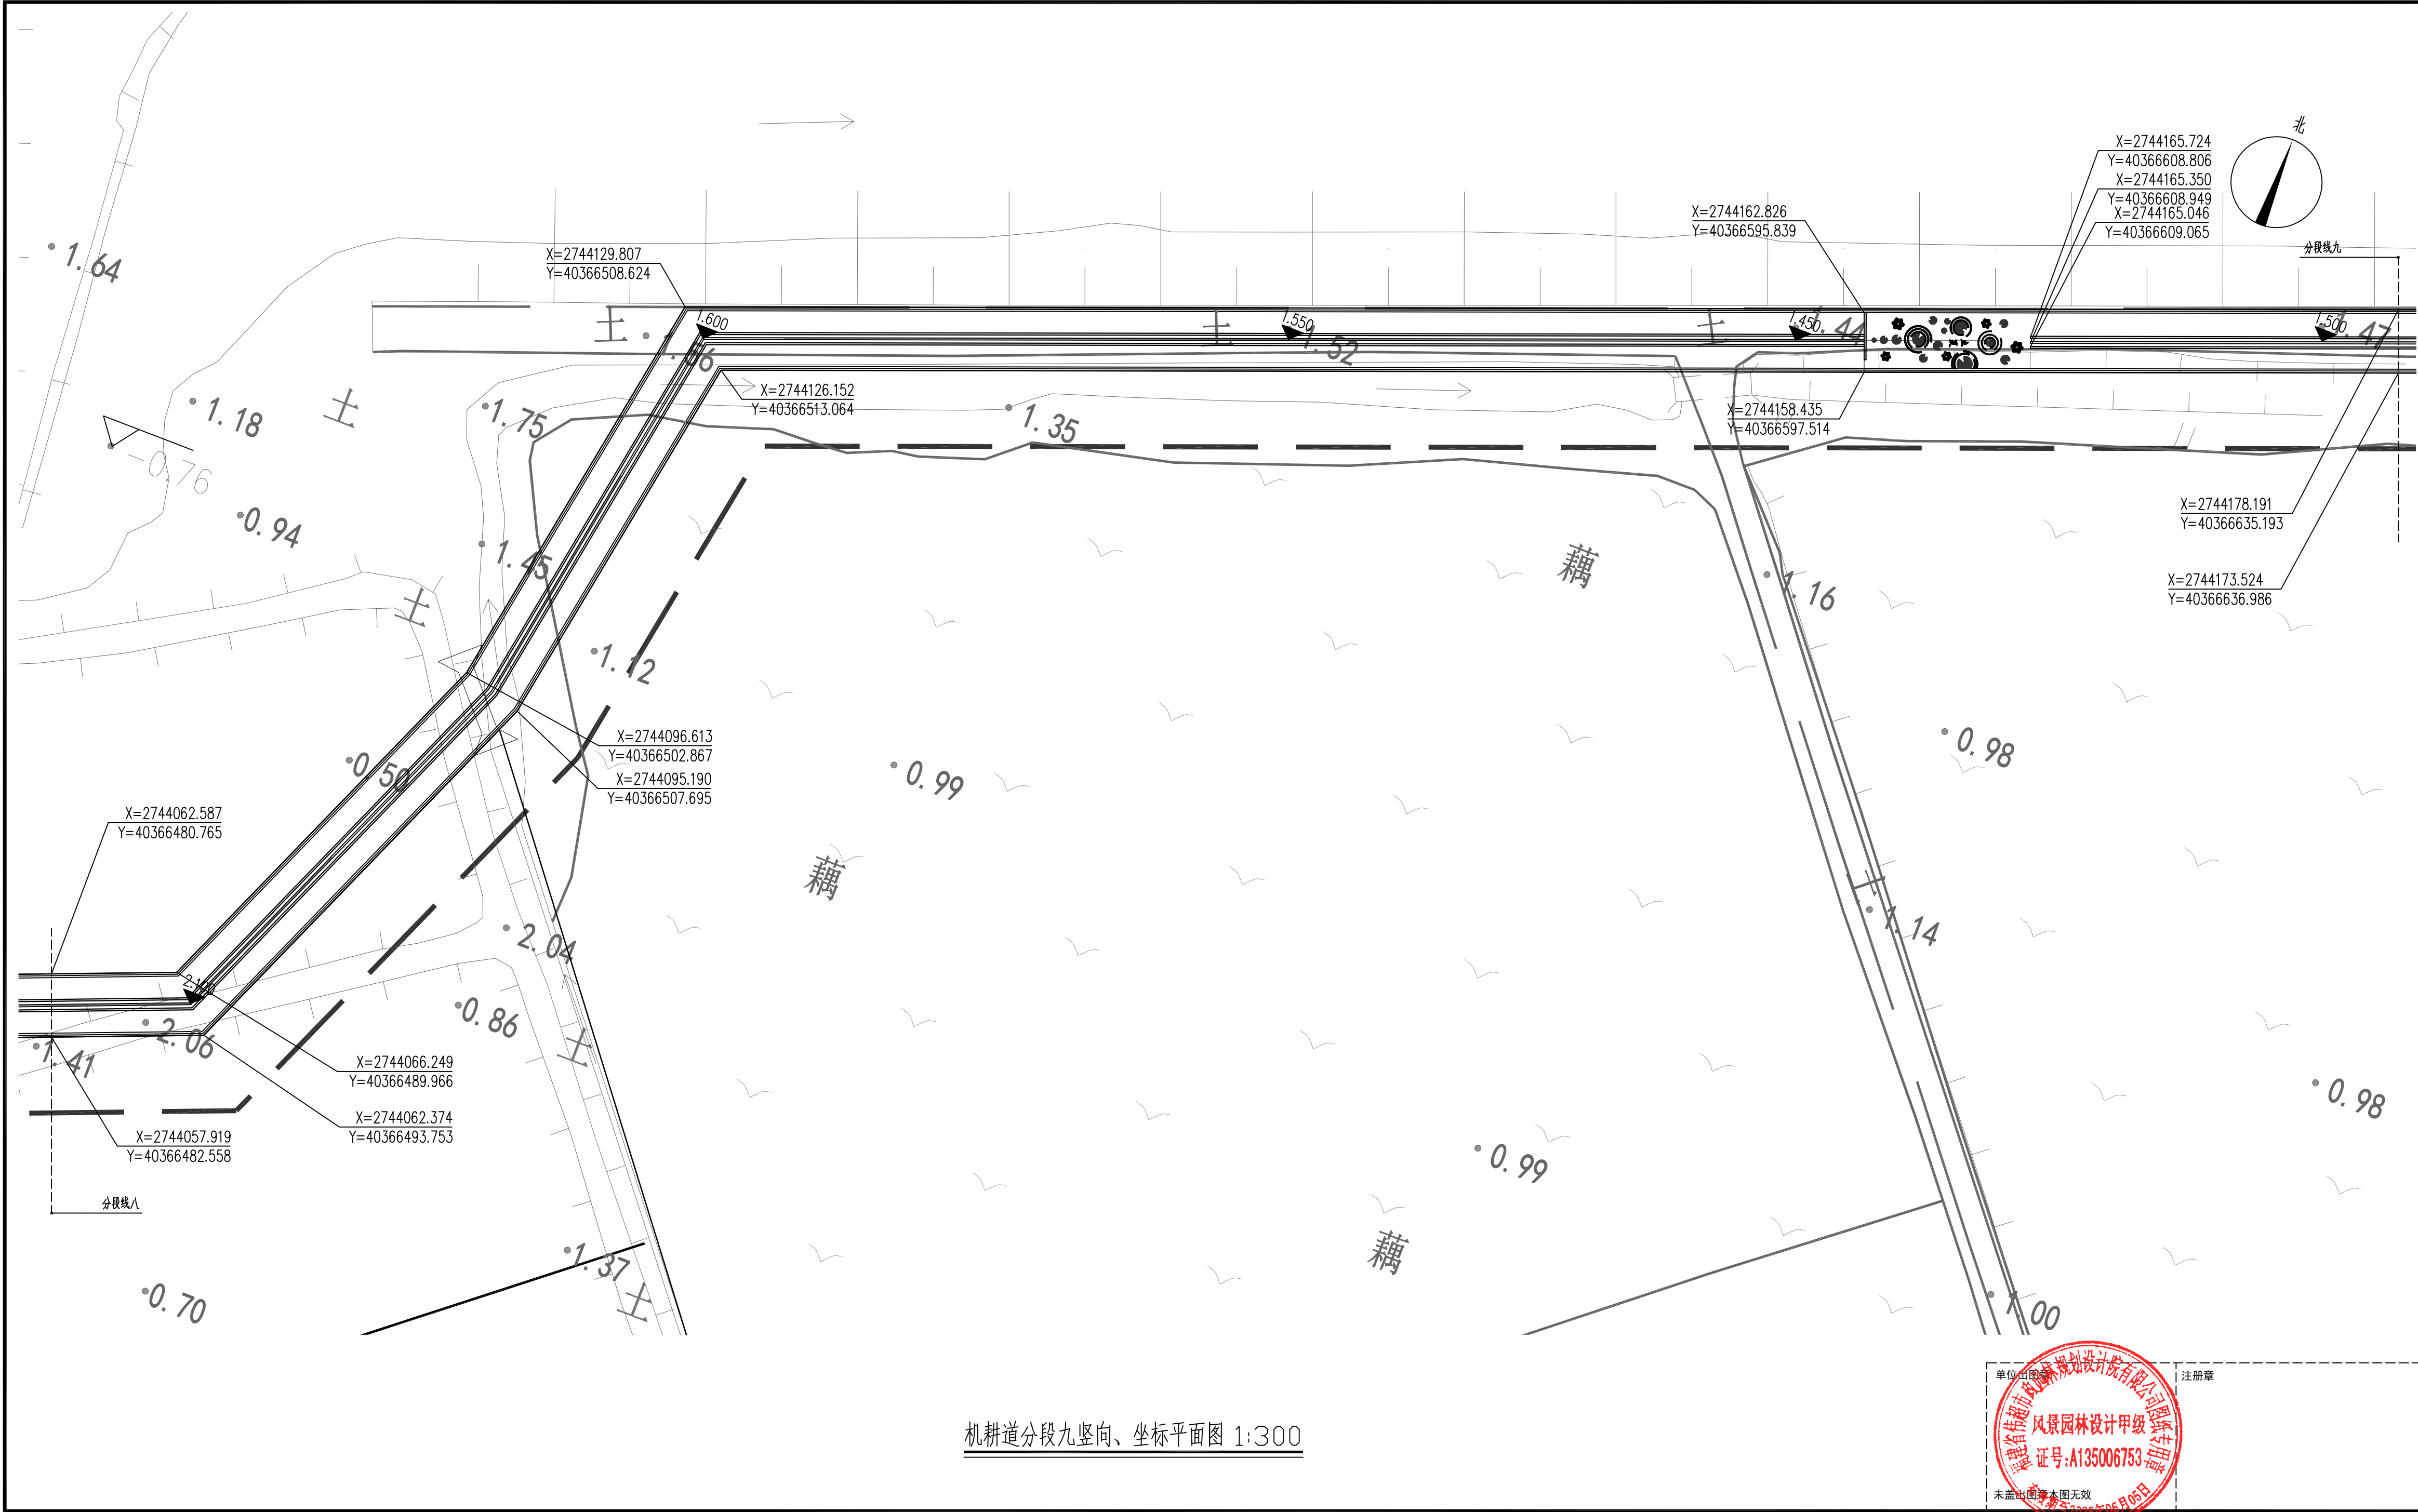

合作设计:		
备注: 1、本图未经我司批准,不得随意将任何部分 翻印,违者必究; 2、请勿以比例度量此图,一切尺寸依图内 数字所示为准; 3、使用此图时,应同时参照其它图纸,如 发现有相互矛盾之处,请立即通知设计师; 4、此图纸版权归本设计单位所有。		
<div>福建伟超市政园林 规划设计院有限公司</div> <div>风景园林工程设计甲级 证书编号: A135006753 地址: 泉州市经济技术开发区丰泽路2-13 电话: 0595-22777988 传真: 0595-22465566</div>		
建设单位: 石狮市福狮振兴乡村投资发展有限公司		
项目名称: PROJECT 石狮市一县一溪一特色乡村振兴精准提升(一期)项目 -- 蚶江沟基础设施与生态整治建设项目		
图 名: DRAWING TITLE 机耕道分段九竖向、坐标定位平面图		
审定人/日期:		
审核人/日期:	王雨生	王雨生
设计总负责人 日期:	何冬波	何冬波
专业负责人 日期:	何冬波	何冬波
校对入/日期:	吴志佳	吴志佳
设计人/日期:	黄逸煌	黄逸煌
制图人/日期:	黄逸煌	黄逸煌
会签:		
比例: 图示	日期: 2025. 07	
工程编号:		
设计阶段:	专业:	第一版
施工图	园林土建	图纸编号: LPB-09. 2

机耕道分段九竖向、坐标平面图 1:300




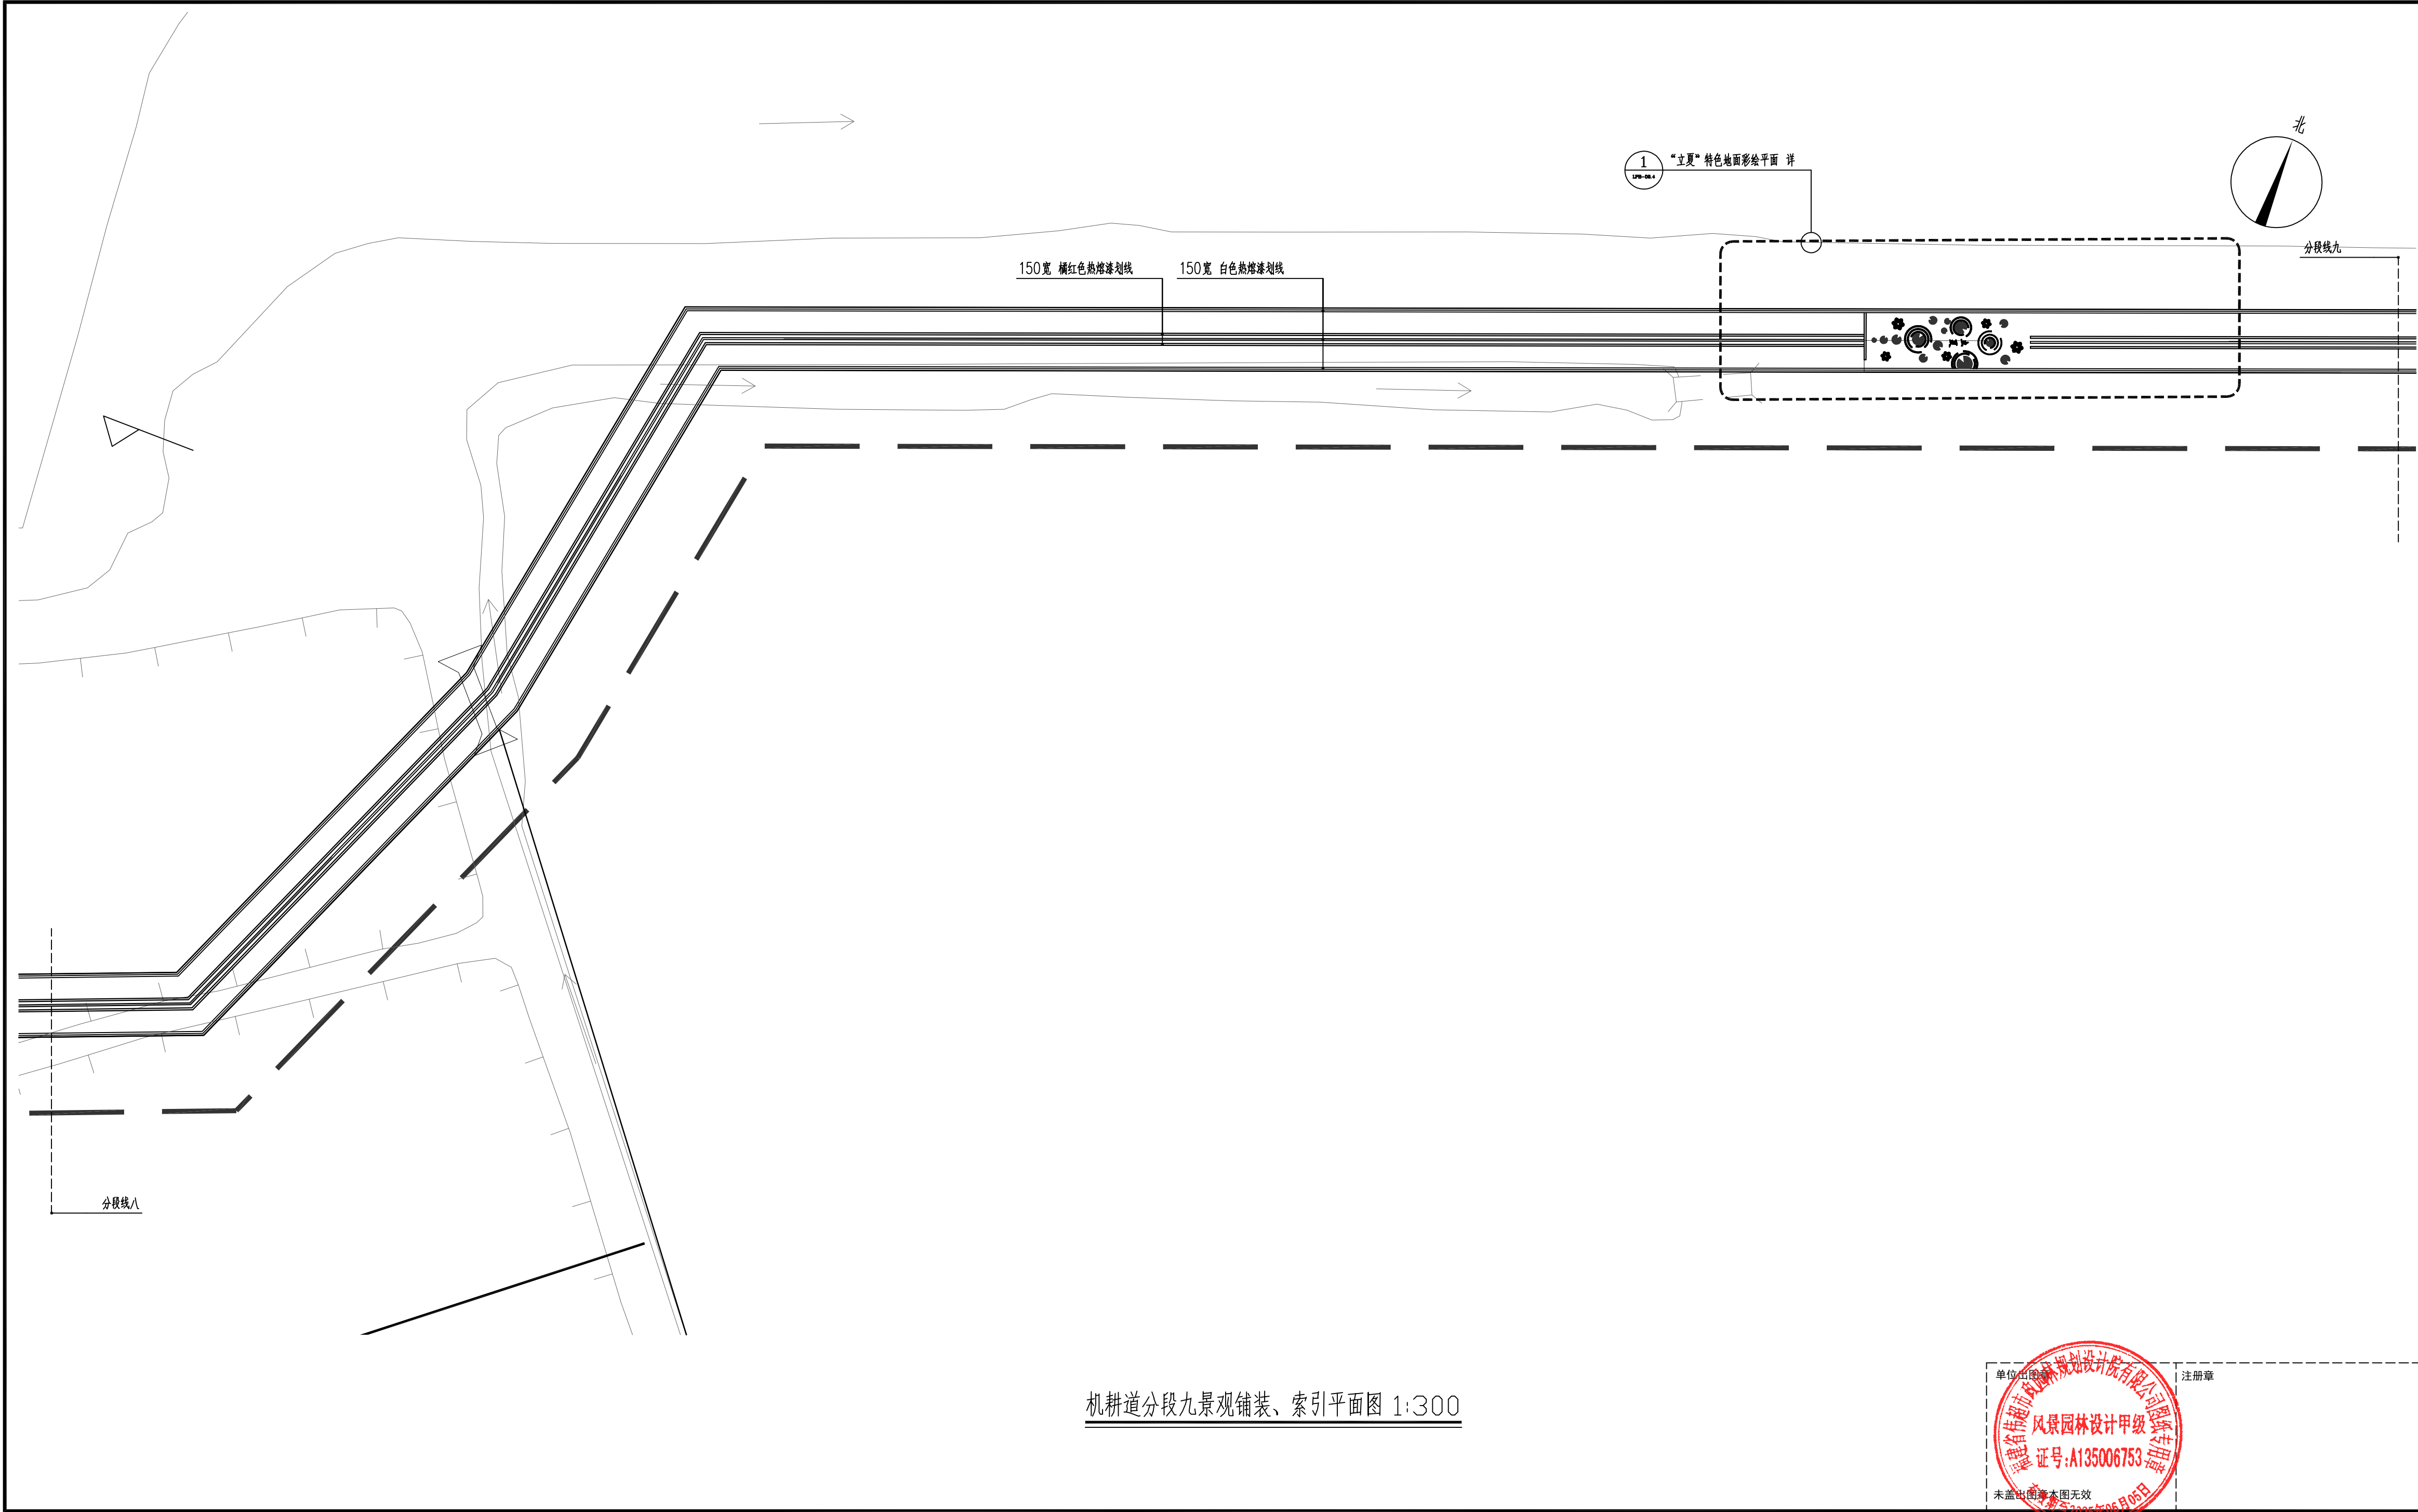


机耕道分段九景观铺装、索引平面图 1:300




合作设计:		
备注: 1、本图未经我司批准,不得随意将任何部分翻印,违者必究; 2、请勿以比例度量此图,一切尺寸依图内数字所示为准; 3、使用此图时,应同时参照其它图纸,如发现现有相互矛盾之处,请立即通知设计师; 4、此图纸版权归本设计单位所有。		
<div><div></div><div>福建省伟超市政园林 规划设计院有限公司</div><div>风景园林工程设计甲级 证书编号: A135006753 地址: 泉州市经济技术开发区普丰路2-13 电话: 0595-22777988 传真: 0595-22465566</div></div>		
建设单位: 石狮市福狮振兴乡村投资发展有限公司		
项目名称: PROJECT 石狮市一县一溪一特色乡村振兴精准提升(一期)项目 -- 蚶江沟基础设施与生态整治建设项目		
图 名: DRAWING TITLE 机耕道分段九景观铺装、索引平面图		
审定人/日期:		
审核人/日期:	王雨生	何冬波
设计总负责人 日期:	何冬波	何冬波
专业负责人 日期:	何冬波	何冬波
校对人/日期:	吴志佳	吴志佳
设计人/日期:	黄逸煌	黄逸煌
制图人/日期:	黄逸煌	黄逸煌
会签:		
比例: 图示	日期: 2025. 07	
工程编号:		
设计阶段:	专业:	第一版
施工图	园林土建	图纸编号: LPB-09. 3

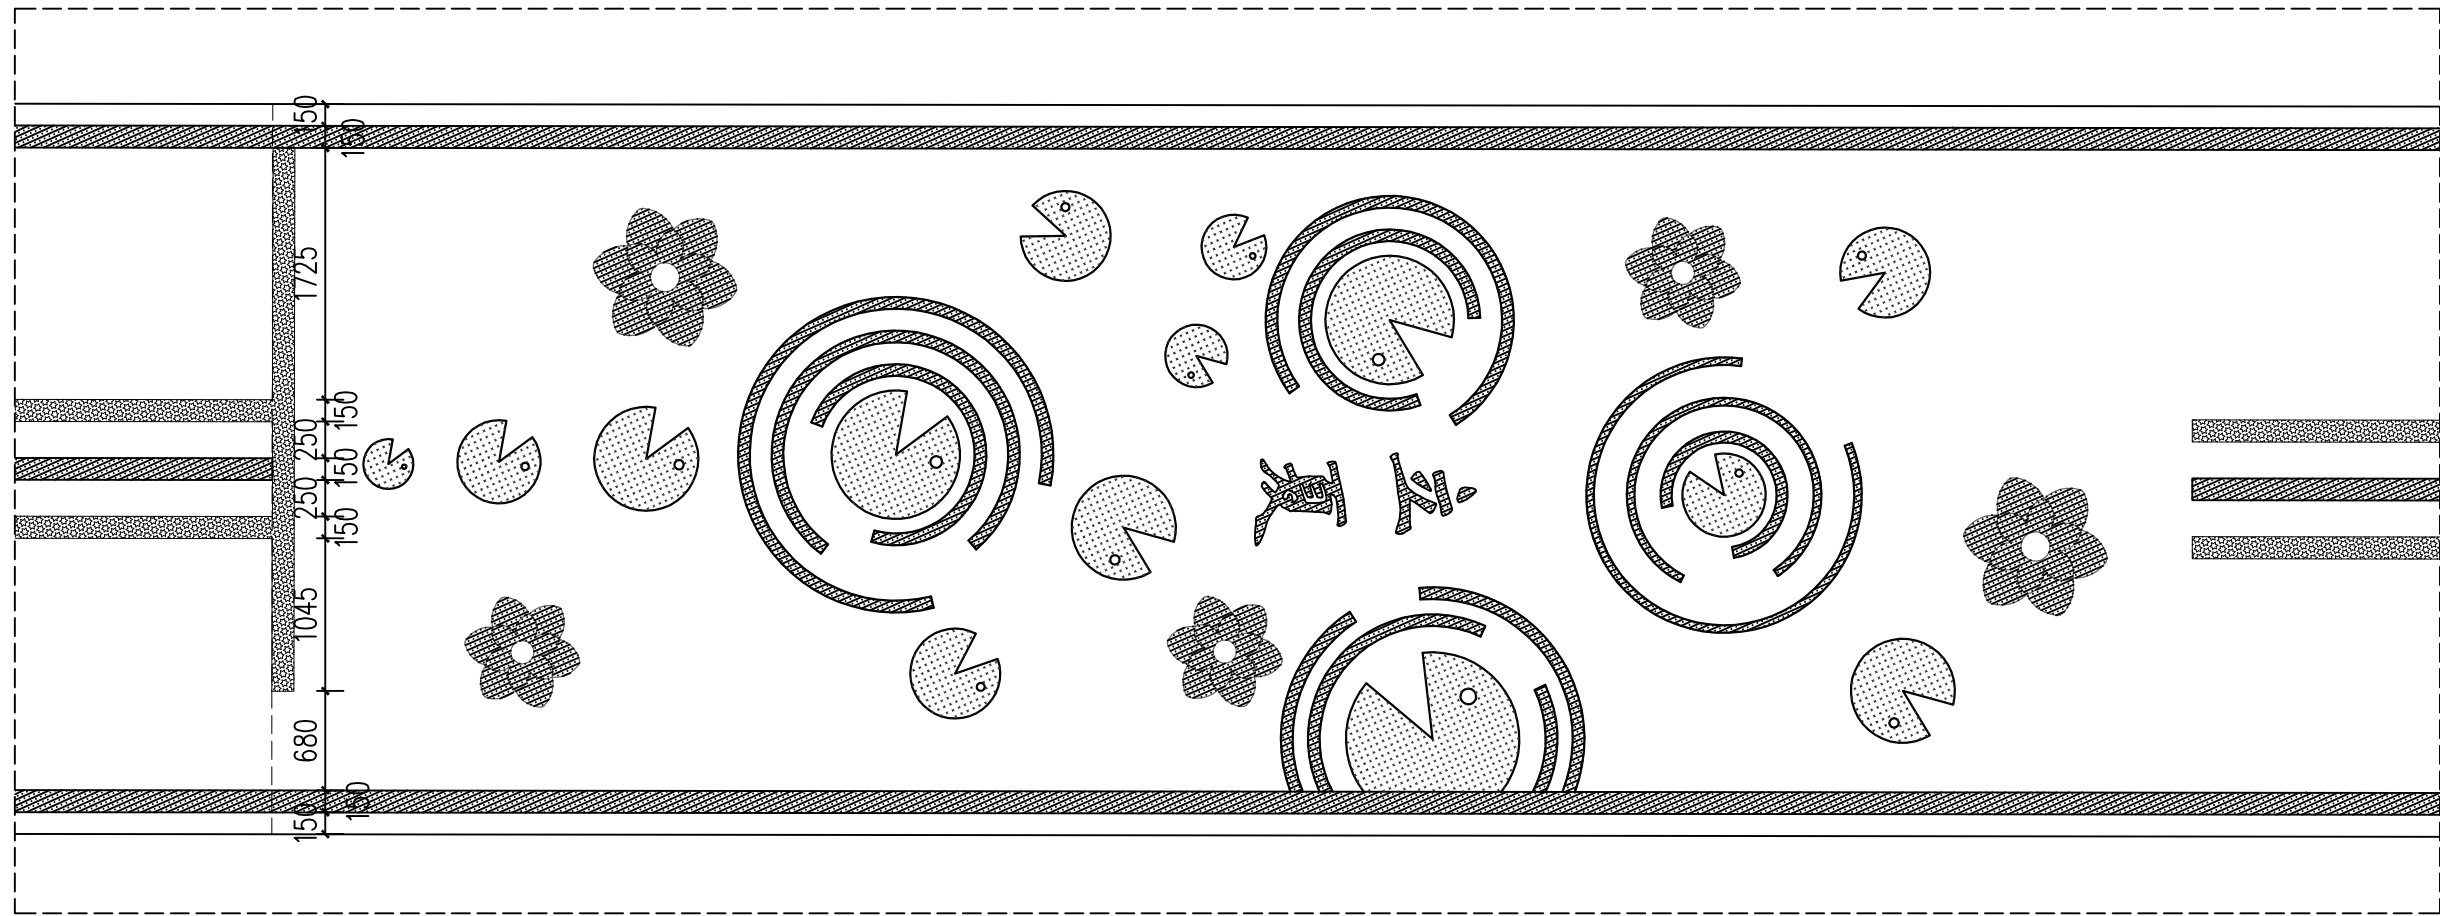


图例:

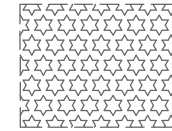

橘红色热熔漆

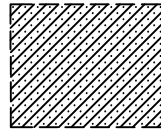


白色热熔漆

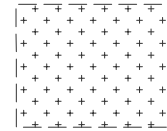

草绿热熔漆

1

“立夏”特色地面彩绘平面图 1:50

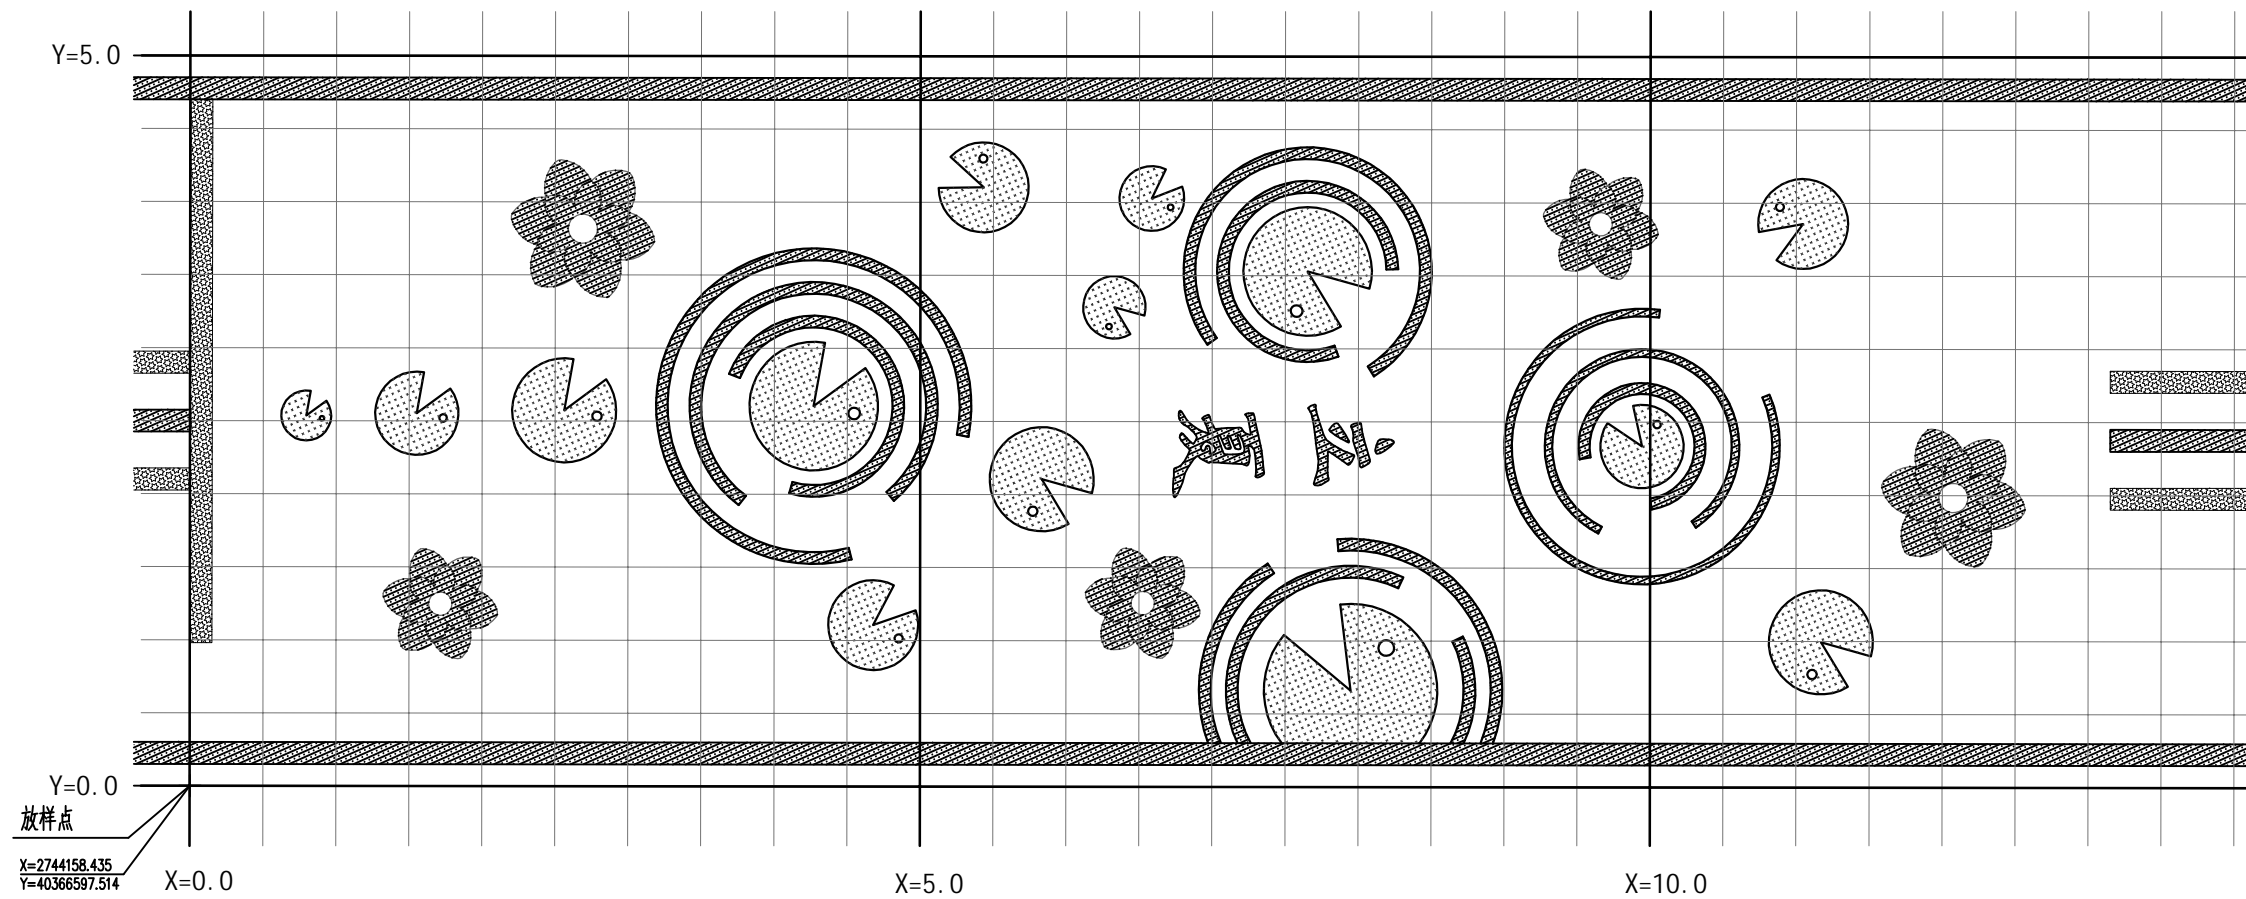

2

“立夏”特色地面彩绘网格放样图 1:50

注: 本图中的网格大小: 大网格=5000*5000, 小网格=500*500mm。




注册章

合作设计:

备注:

- 1、本图未经我司批准,不得随意将任何部分翻印,违者必究;
- 2、请勿以比例度量此图,一切尺寸依图内数字所示为准;
- 3、使用此图时,应同时参照其它图纸,如发现相互矛盾之处,请立即通知设计师;
- 4、此图纸版权归本设计单位所有。

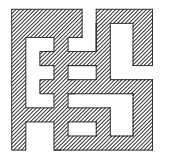

福建省伟超市政园林
规划设计院有限公司

风景园林工程设计甲级 证书编号: A135006753

地址: 泉州市经济技术开发区善丰路2-13

电话: 0595-22777988

传真: 0595-22465566

建设单位:

石狮市福狮振兴乡村投资发展有限公司

项目名称: PROJECT

石狮市一县一溪一特色乡村振兴精准提升(一期)项目

-- 蚶江沟基础设施与生态整治建设项目


图名: DRAWING TITLE

“立夏”特色地面彩绘详图


审定人/日期:		
审核人/日期:	王雨生	王雨生
设计总负责人 日期:	何冬波	何冬波
专业负责人 日期:	何冬波	何冬波
校对/日期:	吴志佳	吴志佳
设计人/日期:	黄逸煌	黄逸煌
制图人/日期:	黄逸煌	黄逸煌

会签:

比例:	图示	日期:	2025. 07
工程编号:			
设计阶段:	专业:	第一版	
施工图	园林土建	图纸编号:	LPB-09. 4

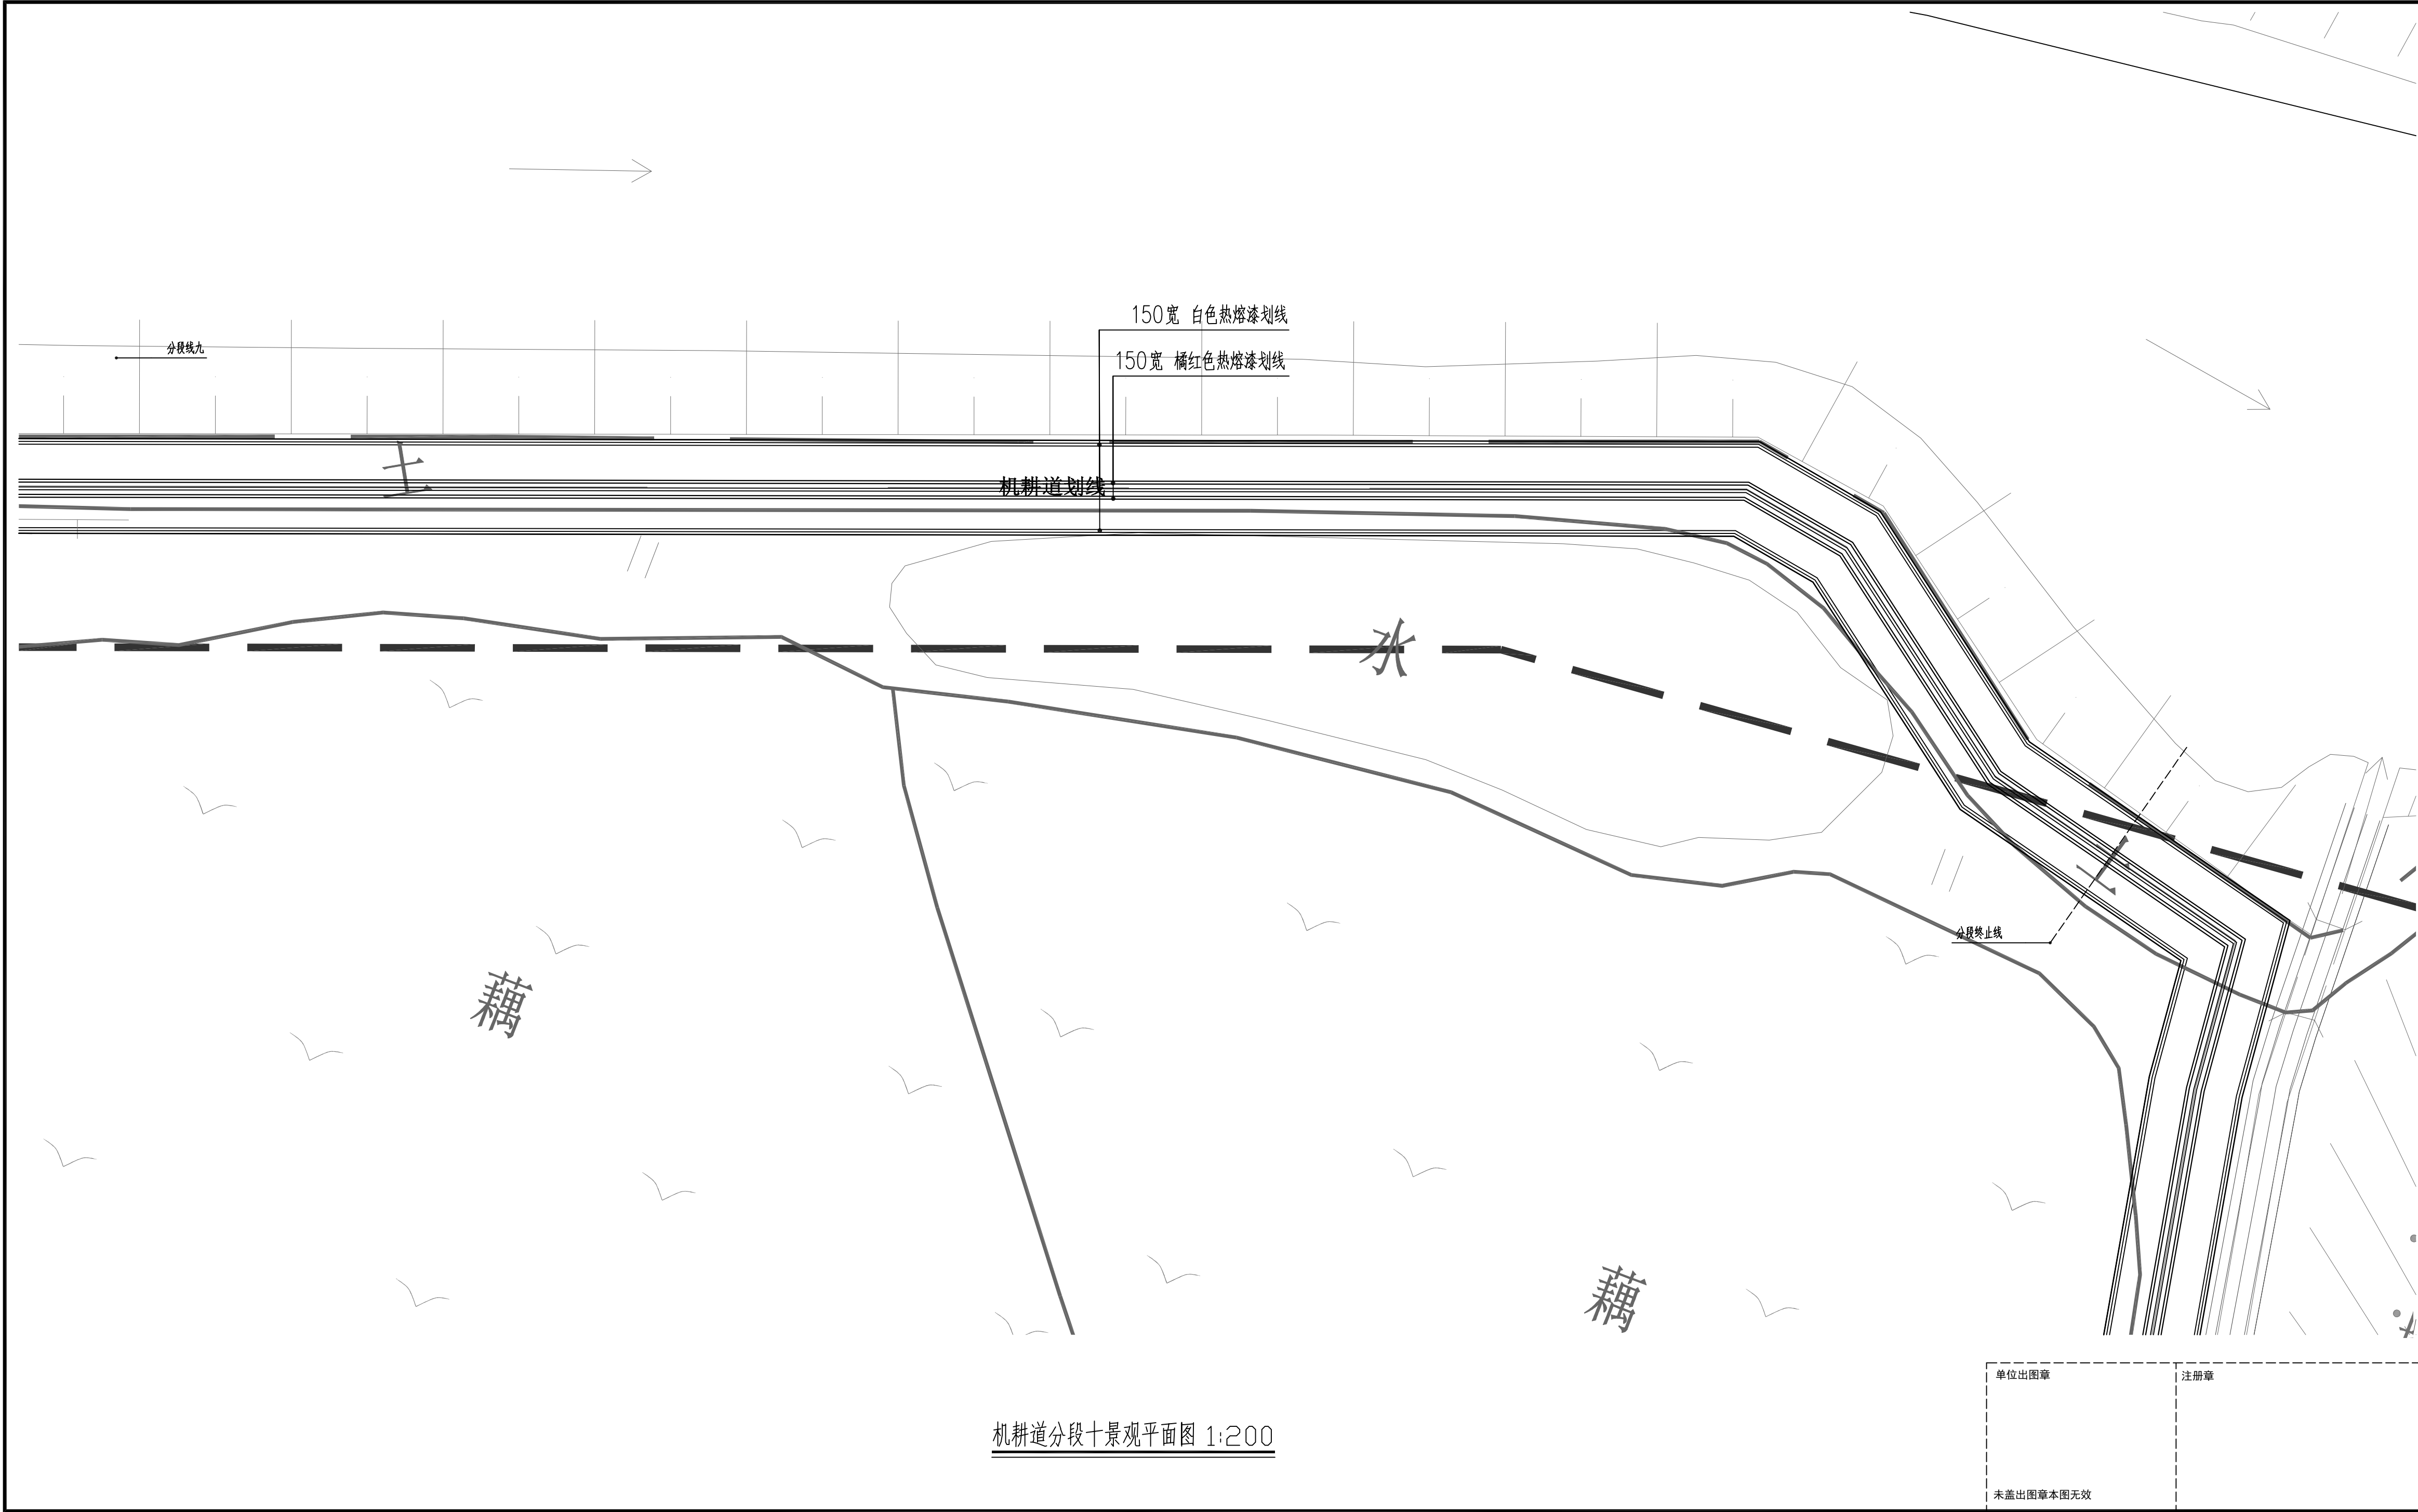

合作设计:		
备注: 1、本图未经我司批准,不得随意将任何部分翻印,违者必究; 2、请勿以比例度量此图,一切尺寸依图内数字所示为准; 3、使用此图时,应同时参照其它图纸,如发现有相互矛盾之处,请立即通知设计师; 4、此图纸版权归本设计单位所有。		
<div></div> <div>福建省伟超市政园林 规划设计院有限公司</div> <div>风景园林工程设计甲级 证书编号: A135006753 地址: 泉州市经济技术开发区普丰路2-13 电话: 0595-22777988 传真: 0595-22465566</div>		
建设单位: 石狮市福狮振兴乡村投资发展有限公司		
项目名称: PROJECT 石狮市一县一溪一特色乡村振兴精准提升(一期)项目 -- 蚶江沟基础设施与生态整治建设项目		
图 名: DRAWING TITLE 机耕道分段十景观平面图		
审定人/日期:		
审核人/日期:	王雨生	
设计总负责人 日期:	何冬波	
专业负责人 日期:	何冬波	
校对/日期:	吴志佳	
设计人/日期:	黄逸煌	
制图人/日期:	黄逸煌	
会签:		
比例: 图示		日期: 2025. 07
工程编号:		
设计阶段:	专业:	第一版
施工图	园林土建	图纸编号: LPB- 10

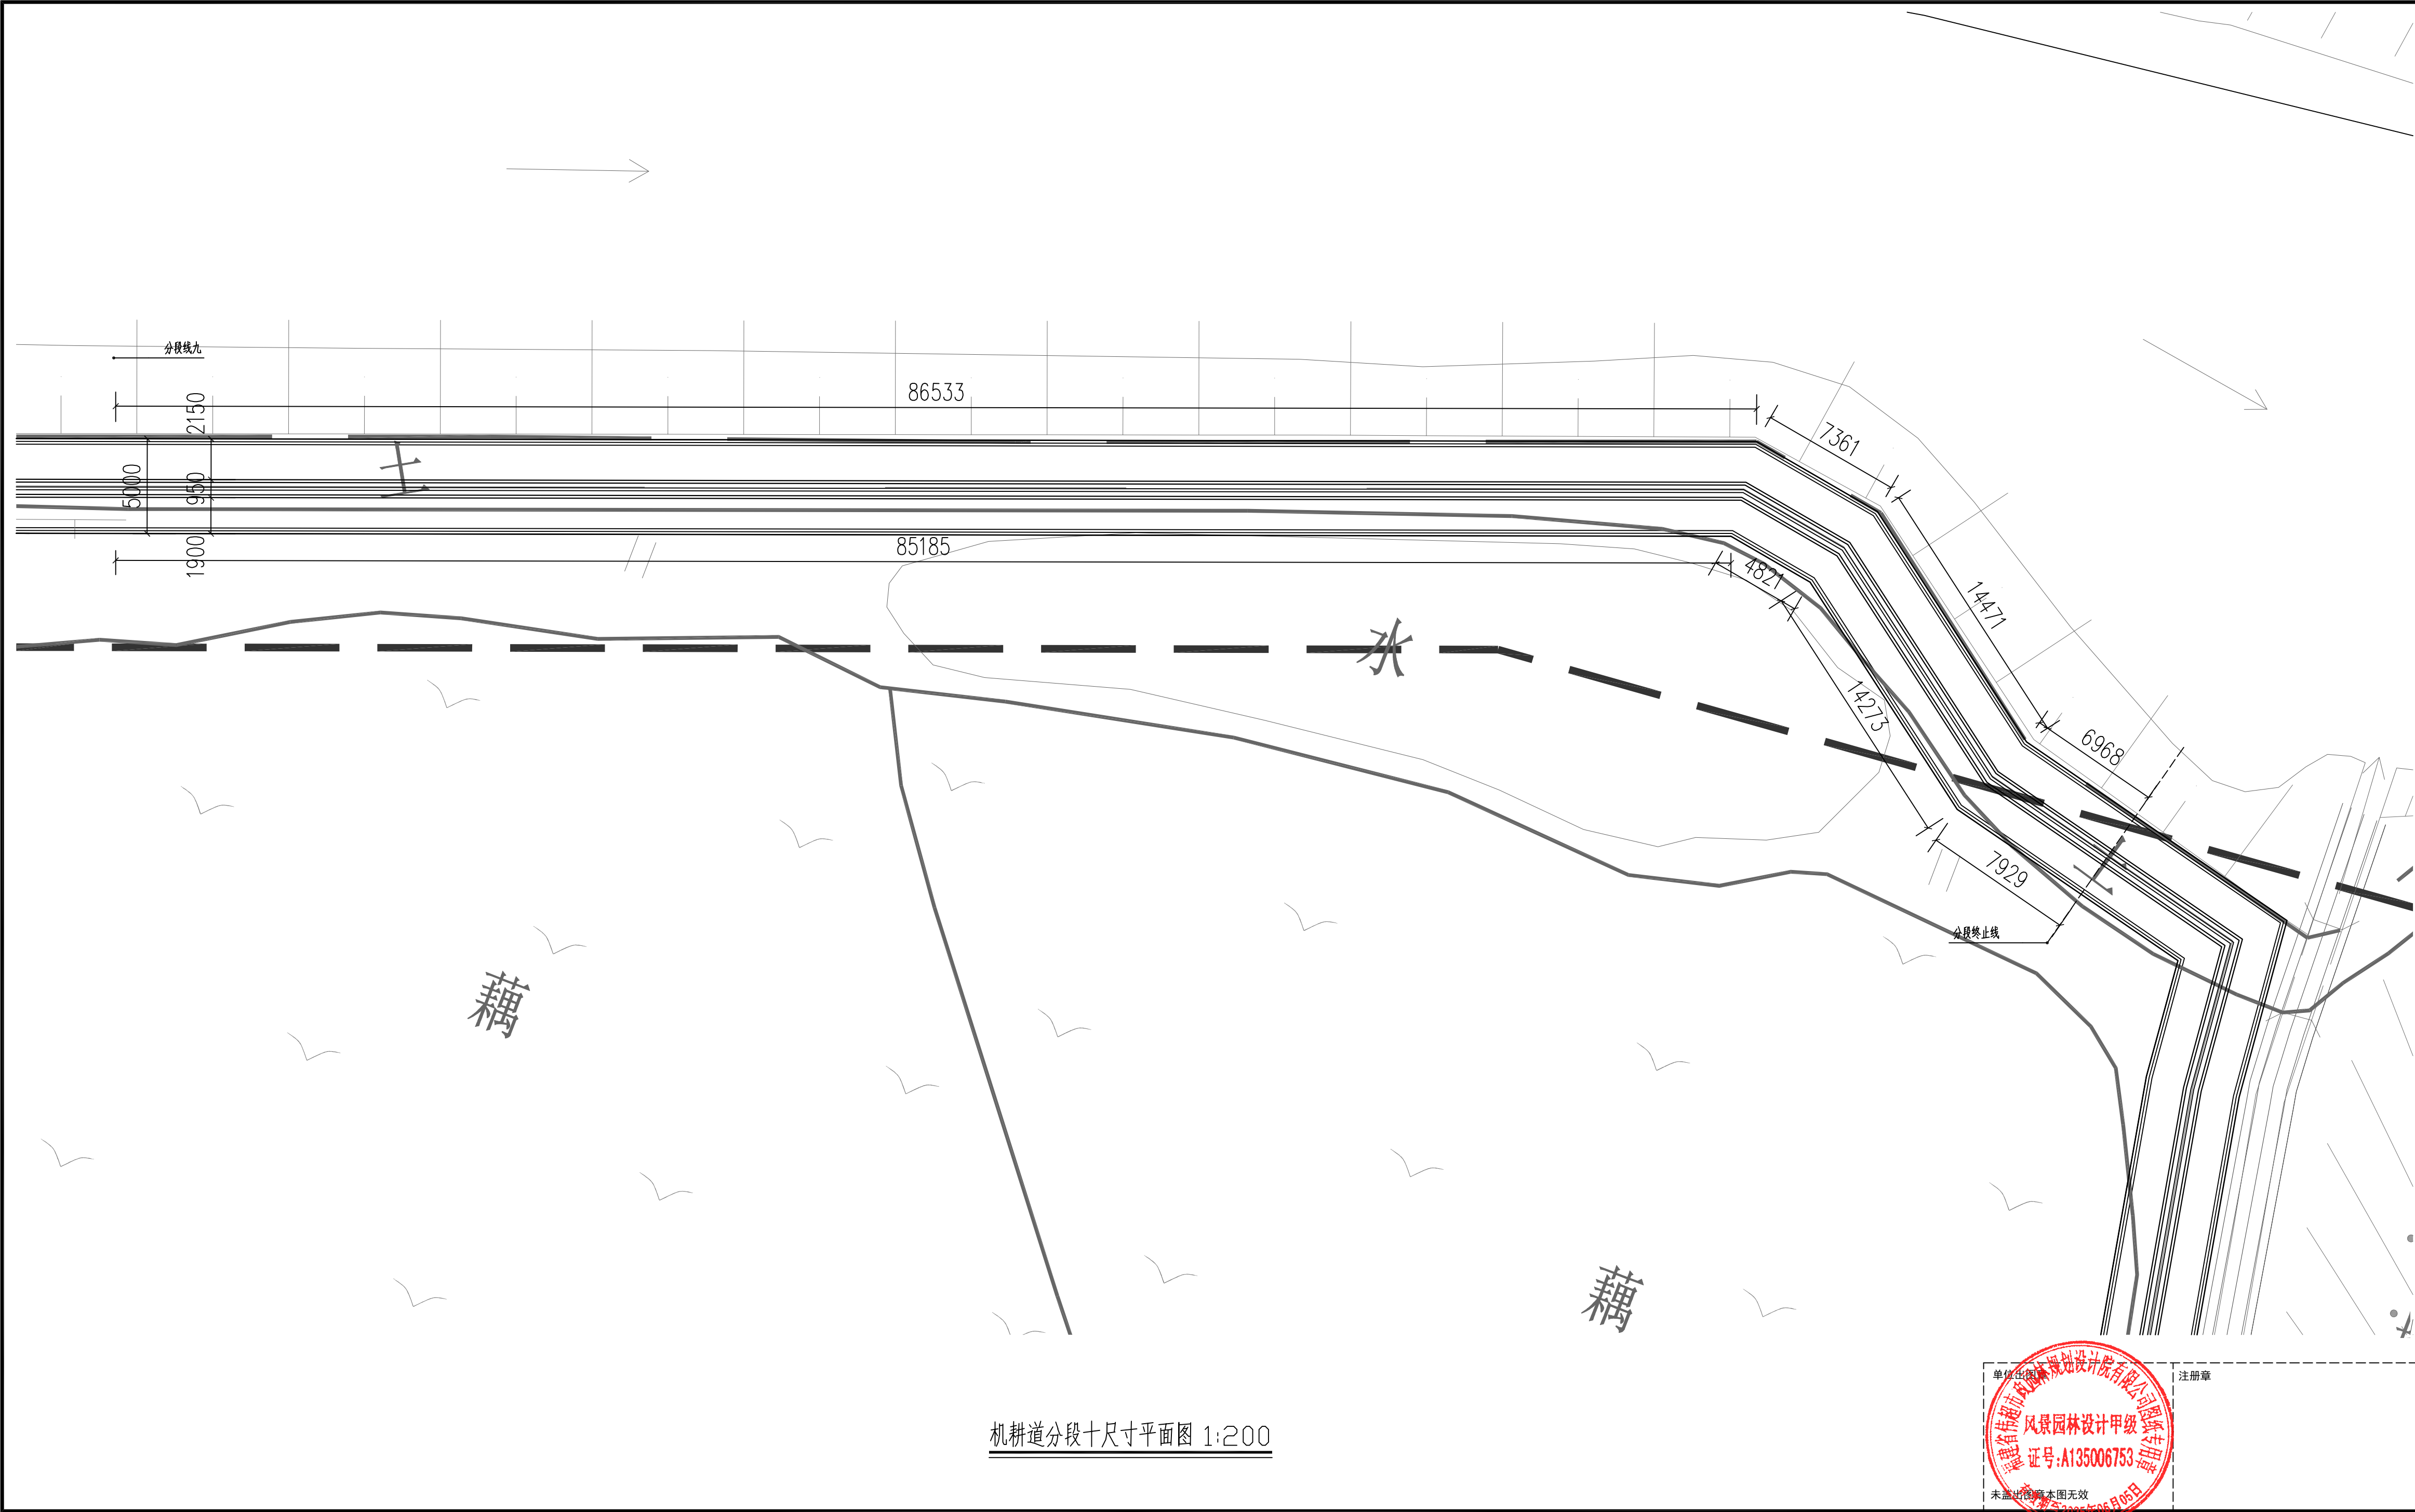

机耕道分段十尺寸平面图 1:200

合作设计:

备注:

1、本图未经我可批准,不得随意将任何部分翻印,违者必究;
2、请勿以比例度量此图,一切尺寸依图内数字所示为准;
3、使用此图时,应同时参照其它图纸,如发现现有相互矛盾之处,请立即通知设计师;
4、此图纸版权归本设计单位所有。

甬

福建省伟超市政园林
规划设计院有限公司

风景园林工程设计甲级 证书编号: A135006753
地址: 泉州市经济技术开发区普丰路2-13
电话: 0595-22777988
传真: 0595-22465566

建设单位:

石狮市福狮振兴乡村投资发展有限公司

项目名称: PROJECT
石狮市一县一溪一特色乡村振兴精准提升(一期)项目
-- 蚶江沟基础设施与生态整治建设项目


图 名: DRAWING TITLE
机耕道分段十尺寸平面图

审定人/日期:		
审核人/日期:	王雨生	王雨生
设计总负责人 日期:	何冬波	何冬波
专业负责人 日期:	何冬波	何冬波
校对入/日期:	吴志佳	吴志佳
设计人/日期:	黄逸煌	黄逸煌
制图人/日期:	黄逸煌	黄逸煌

会签:


比例: 图示	日期: 2025. 07
工程编号:	
设计阶段:	专业: 第一版
施工图	园林土建 图纸编号: LPB-10. 1



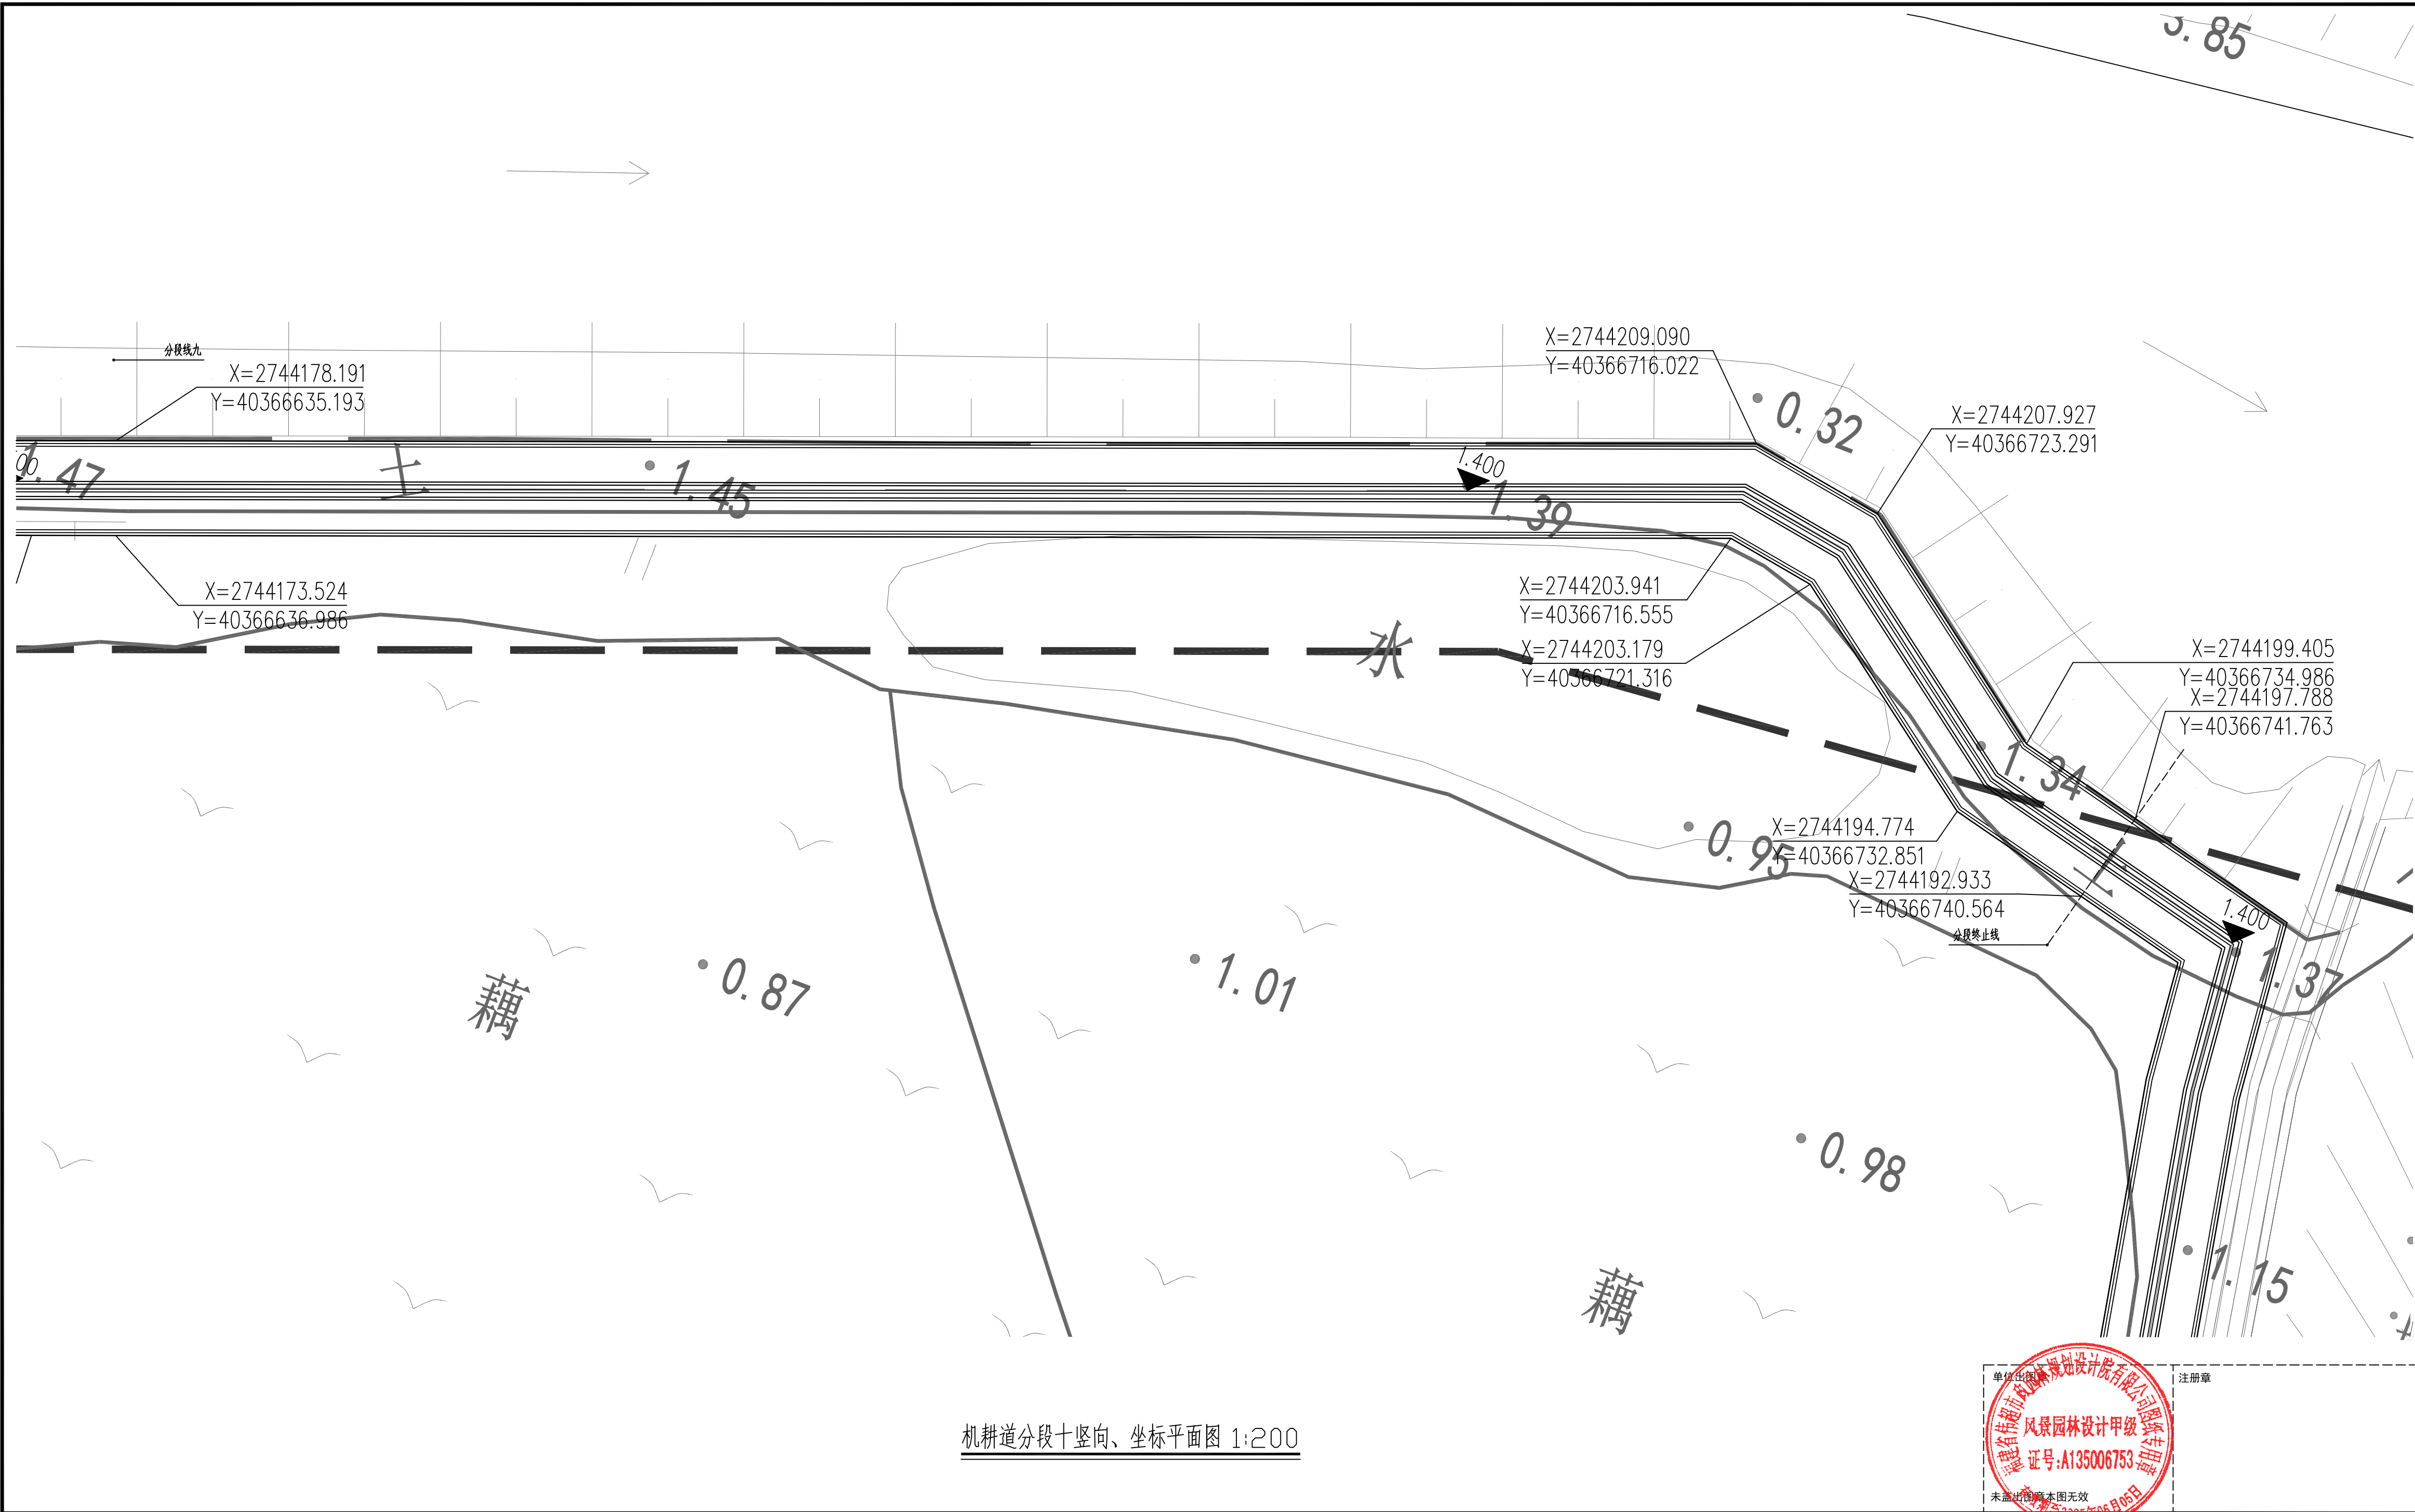

合作设计:		
备注: 1、本图未经我司批准,不得随意将任何部分翻印,违者必究; 2、请勿以比例度量此图,一切尺寸依图内数字所示为准; 3、使用此图时,应同时参照其它图纸,如发现现有相互矛盾之处,请立即通知设计师; 4、此图纸版权归本设计单位所有。		
<div>福建伟超市政园林规划设计院有限公司</div> <div>风景园林工程设计甲级 证书编号: A135006753 地址: 泉州市经济技术开发区普丰路2-13 电话: 0595-22777988 传真: 0595-22465566</div>		
建设单位: 石狮市福狮振兴乡村投资发展有限公司		
项目名称: PROJECT 石狮市一县一溪一特色乡村振兴精准提升(一期)项目 -- 蚶江沟基础设施与生态整治建设项目		
图 名: DRAWING TITLE 机耕道分段十竖向、坐标平面图		
审定人/日期:		
审核人/日期:	王雨生	何冬波
设计总负责人日期:	何冬波	何冬波
专业负责人日期:	何冬波	何冬波
校对入/日期:	吴志佳	吴志佳
设计人/日期:	黄逸煌	黄逸煌
制图人/日期:	黄逸煌	黄逸煌
会签:		
比例: 图示	日期: 2025. 07	
工程编号:		
设计阶段:	专业:	第一版
施工图	园林土建	图纸编号: LPB-10. 2



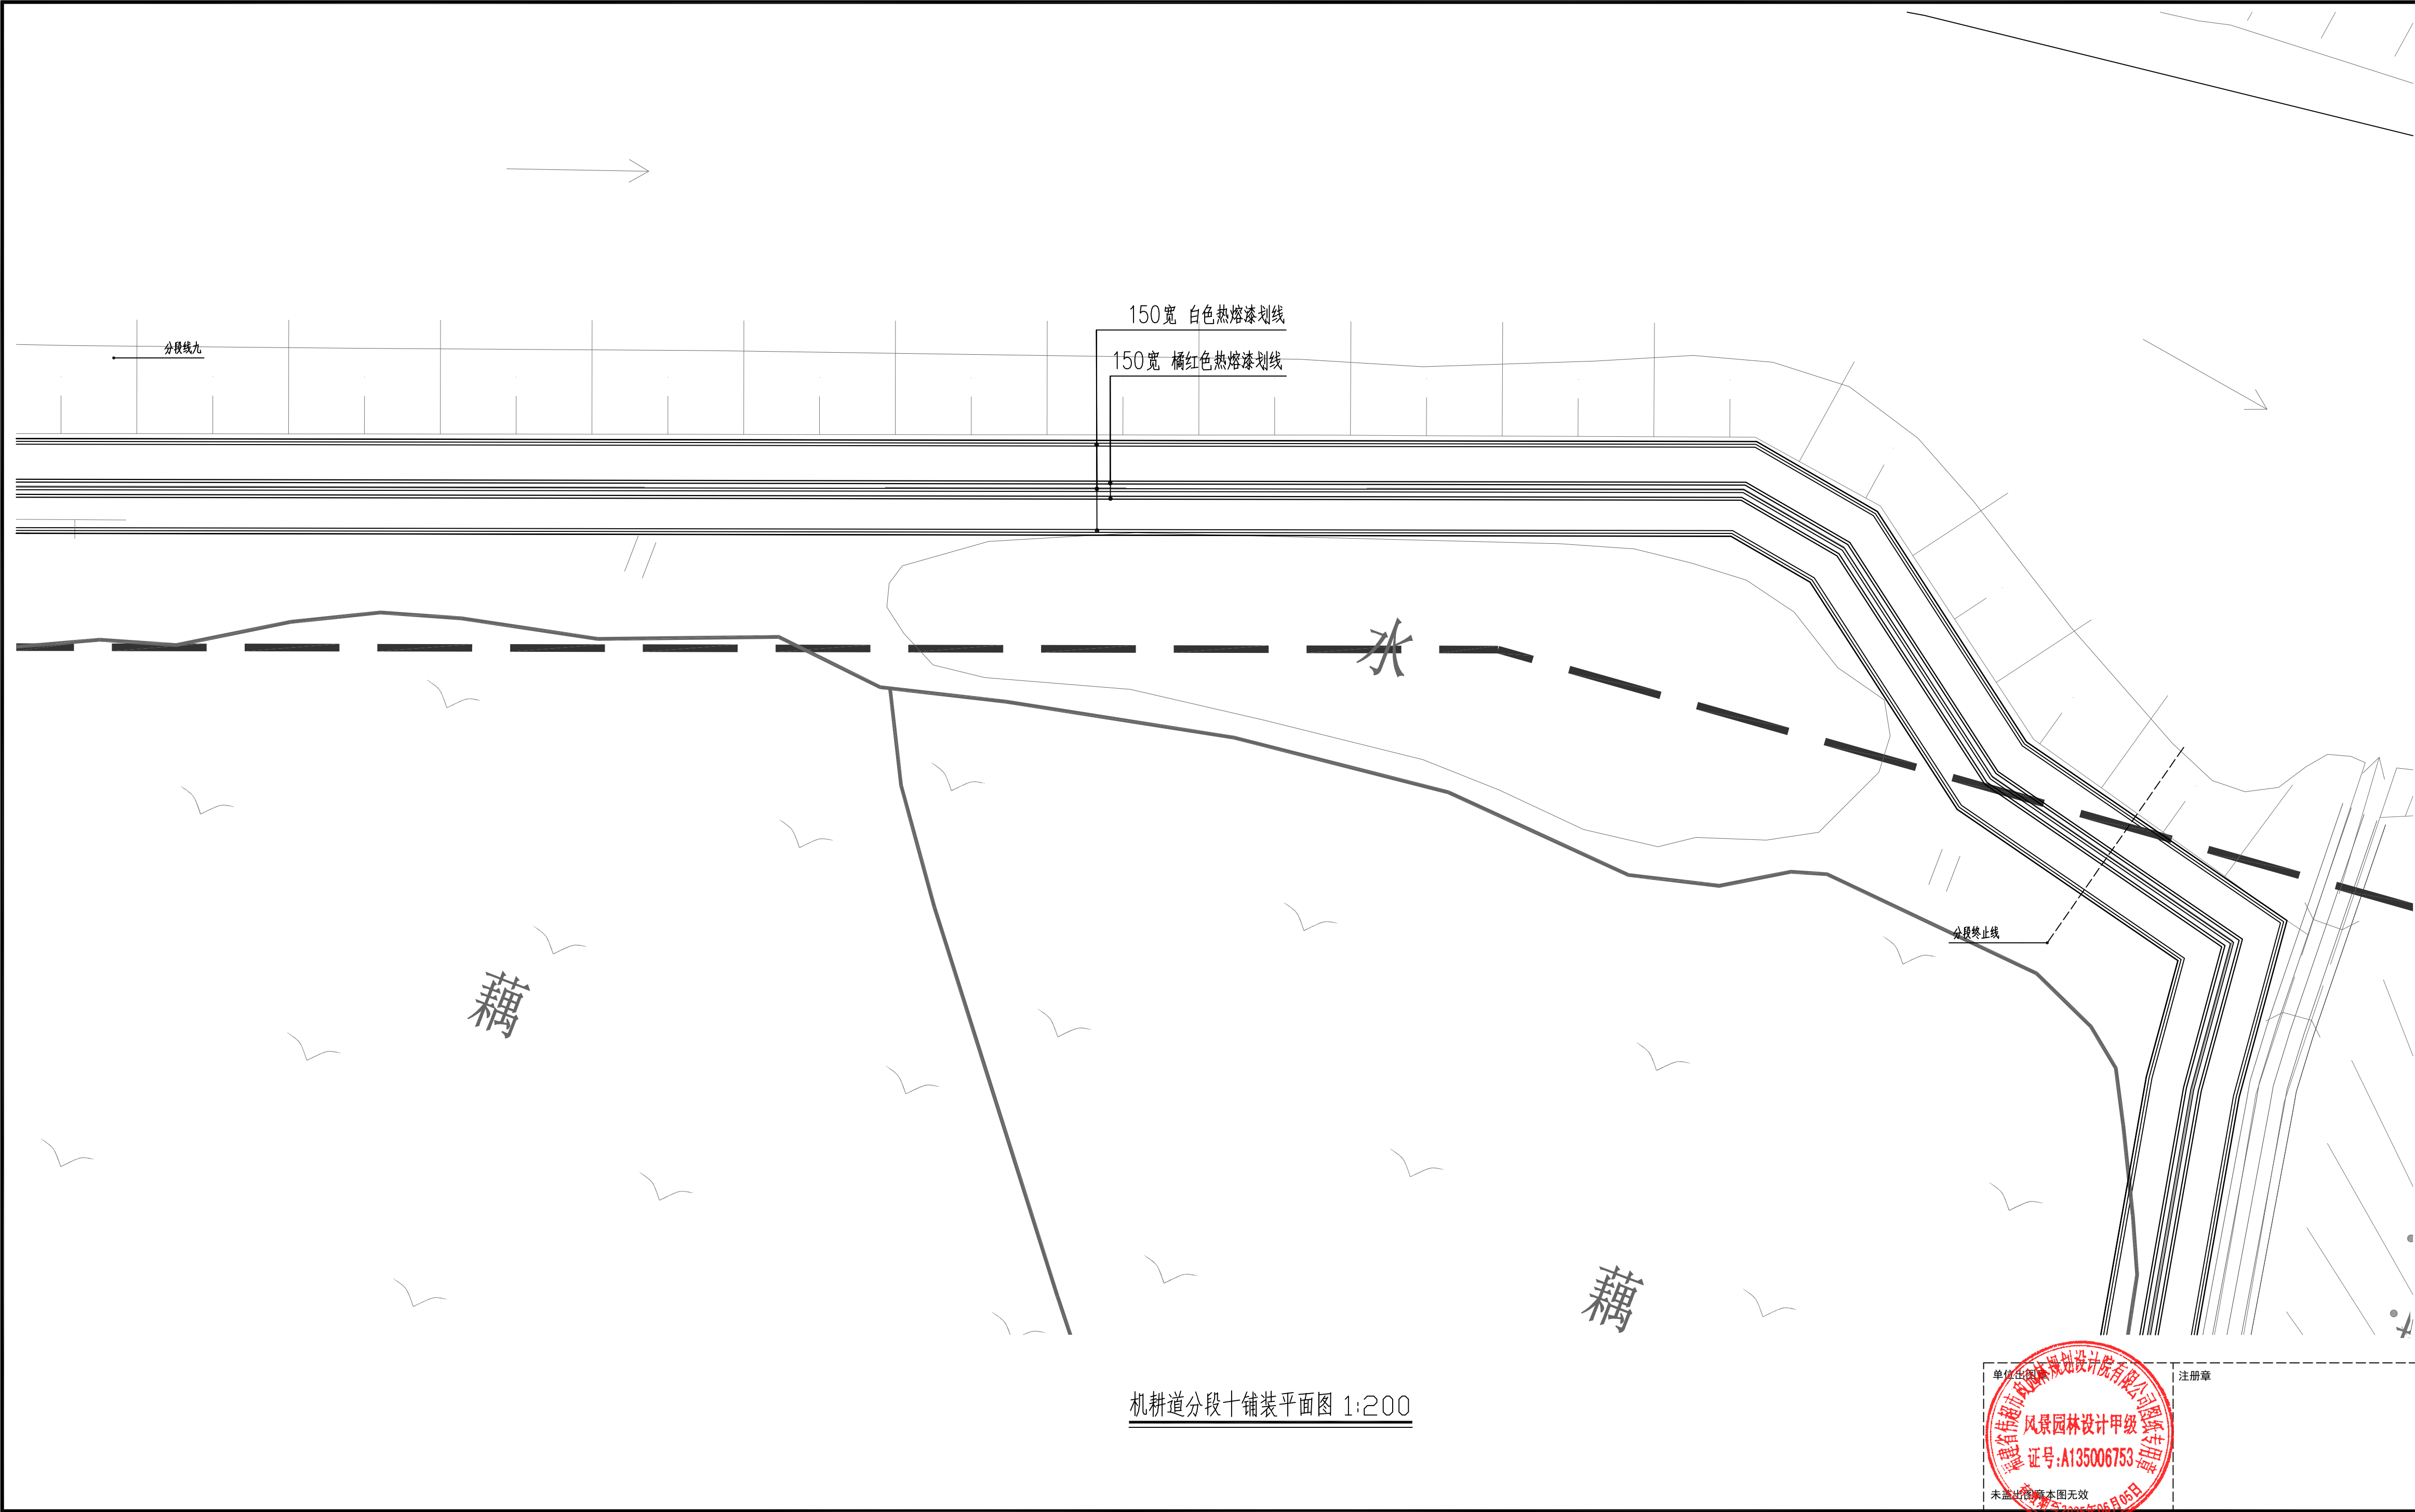

合作设计:		
备注: 1、本图未经我司批准,不得随意将任何部分翻印,违者必究; 2、请勿以比例度量此图,一切尺寸依图内数字所示为准; 3、使用此图时,应同时参照其它图纸,如发现现有相互矛盾之处,请立即通知设计师; 4、此图纸版权归本设计单位所有。		
<div>甬</div> <div>福建省伟超市政园林 规划设计院有限公司</div> <div>风景园林工程设计甲级 证书编号: A135006753 地址: 泉州市经济技术开发区普丰路2-13 电话: 0595-22777988 传真: 0595-22465566</div>		
建设单位: 石狮市福狮振兴乡村投资发展有限公司		
项目名称: PROJECT 石狮市一县一溪一特色乡村振兴精准提升(一期)项目 -- 蚶江沟基础设施与生态整治建设项目		
图 名: DRAWING TITLE 机耕道分段十景观铺装平面图		
审定人/日期:		
审核人/日期:	王雨生	王雨生
设计总负责人 日期:	何冬波	何冬波
专业负责人 日期:	何冬波	何冬波
校对/日期:	吴志佳	吴志佳
设计人/日期:	黄逸煌	黄逸煌
制图人/日期:	黄逸煌	黄逸煌
会签:		
比例: 图示	日期: 2025. 07	
工程编号:		
设计阶段:	专业:	第一版
施工图	园林土建	图纸编号: LPB-10. 3



未盖出图章本图无效

建筑说明

一) 工程概况

- 1. 工程名称： 四角攒尖亭
- 2. 工程地点： 石狮市
- 3. 建设单位： 石狮市福狮振兴乡村投资发展有限公司
- 4. 总占地面积： 23.6 m²
- 5. 建筑等级 三级。
- 6. 主体结构合理使用年限 50 年。
- 7. 建筑火灾危险性为 丙级。 建筑耐火等级 二级。
- 8. 上部结构体系： 木结构。抗震烈度为 6 度。
- 9. 设计标高： 广场 ±0.00 m 相当于黄海高程。
- 10. 计量单位（除注明外）： 长度为 m m，角度为度，标高为 m

二) 工程设计的主要依据

- 1. 甲方提供的用地红线图，规划建设部门认可的方案图。
- 2. 国家及地方现行有关设计规范、法规、规定。

三) 屋面

1、屋面铺设瓦筒

屋面用的粘土瓦规格220X220X10；瓦筒规格180X100X10自防水瓦筒。工程中所有瓦材料为本地产素瓦,应采用柴火烧制品的甲级质量,不得采用煤烧制品。瓦件品种、规格按图纸采购定货，颜色必须均匀一致。卧瓦时瓦的下部灰浆要严，底瓦平整，无“喝风”，檐头底瓦无“倒喝水”现象。夹垄要严，应夹两遍。

- 2、 屋面防水等级为Ⅰ级,三道防水设防(一级防水是指用20厚水泥砂浆找平层,再铺设两层防水油毡)。
- 3、屋面工程的防水层应由经资质审查合格的防水专业队伍进行施工。

四)

1室外工程

明(暗)沟做法： 环设暗沟,盖板,详国标02J331-13, B=250. H=400. 每3000设一排水铁篦。

- 2. 散水做法 环设水泥砂浆面层散水, 国标02J003-5-3. B=500。

五) 油漆

- 1. 柱子和梁架木作油漆做法： 桐油漆三度饰面。


六) 其它

- 1. 本工程其它设备专业预埋件、预留孔洞位置、尺寸，详见各专业有关图纸。
- 2. 本工程所采用的建筑制品及建筑材料应有国家或地方有关部门颁发的生产许可证及质量检验证明，材料的品种、规格、性能等应符合国家或行业相关质量标准。材料装修材料的 材质、质感、色彩等应与设计人员协商决定。
- 3. 未尽事宜详见国家现行的有关施工验收规范及泉州地区仿古建筑工程一般习惯做法施工。工程中所的木材，全部采用杉木。
- 4. 柱础和台阶、地面石料用泉州白制作。
- 5. 木材防火、防腐、防虫：
综合考虑防火、防腐、防白蚂蚁等需要，本工程拟采用广东产PSD木材防护剂，它同时具有阻燃、防霉、防腐、防虫、防白蚁等多功能的新型木材防护剂。使用方法一般采用真空加压处理的方法，处理溶液的活性成分浓度10~15%，纯干盐吸收量一般为40kg/m³木材。加压处理时，该药剂在木材中的保持量和透入度应达到设计说明中的要求。
- 6. 榫卯：木结构的古建筑有较好的抗震能力，一是其自重较轻，而最重要的是它采用的卯联结方式。施工中，除按现行木结构的有关规范规定外，尚应严格按古建木结构的传统榫卯工艺施工。
- 7. 备注：本工程使用的木材均要经过微炭化处理。

合作设计：

备注：

- 1、本图未经我司批准，不得随意将任何部分翻印，违者必究；
- 2、请勿以比例度量此图，一切尺寸依图内数字所示为准；
- 3、使用此图时，应同时参照其它图纸，如发现相互矛盾之处，请立即通知设计师；
- 4、此图纸版权归本设计单位所有。

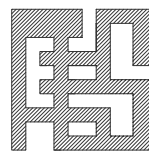

福建省伟超市政园林
规划设计院有限公司

风景园林工程设计甲级 证书编号：A135006753
地址：泉州市经济技术开发区普丰路2-13
电话：0595-22777988
传真：0595-22465566

建设单位：

石狮市福狮振兴乡村投资发展有限公司

项目名称: PROJECT

石狮市一县一溪一特色乡村振兴精准提升（一期）项目
一蛸江沟基础设施与生态整治建设项目

图 名: DRAWING TITLE

建 筑 说 明

审定人/日期：

审核人/日期：

王雨生

设计总负责人

日期：

何冬波

专业负责人

日期：

何冬波

校对/日期：

吴志佳

设计人/日期：

黄逸煌

制图人/日期：

黄逸煌

会签：

比例：

图示

日期：

2025. 07

工程编号：

设计阶段：

专业：

第一版


施工图

园林土建


图纸编号：

JS-01




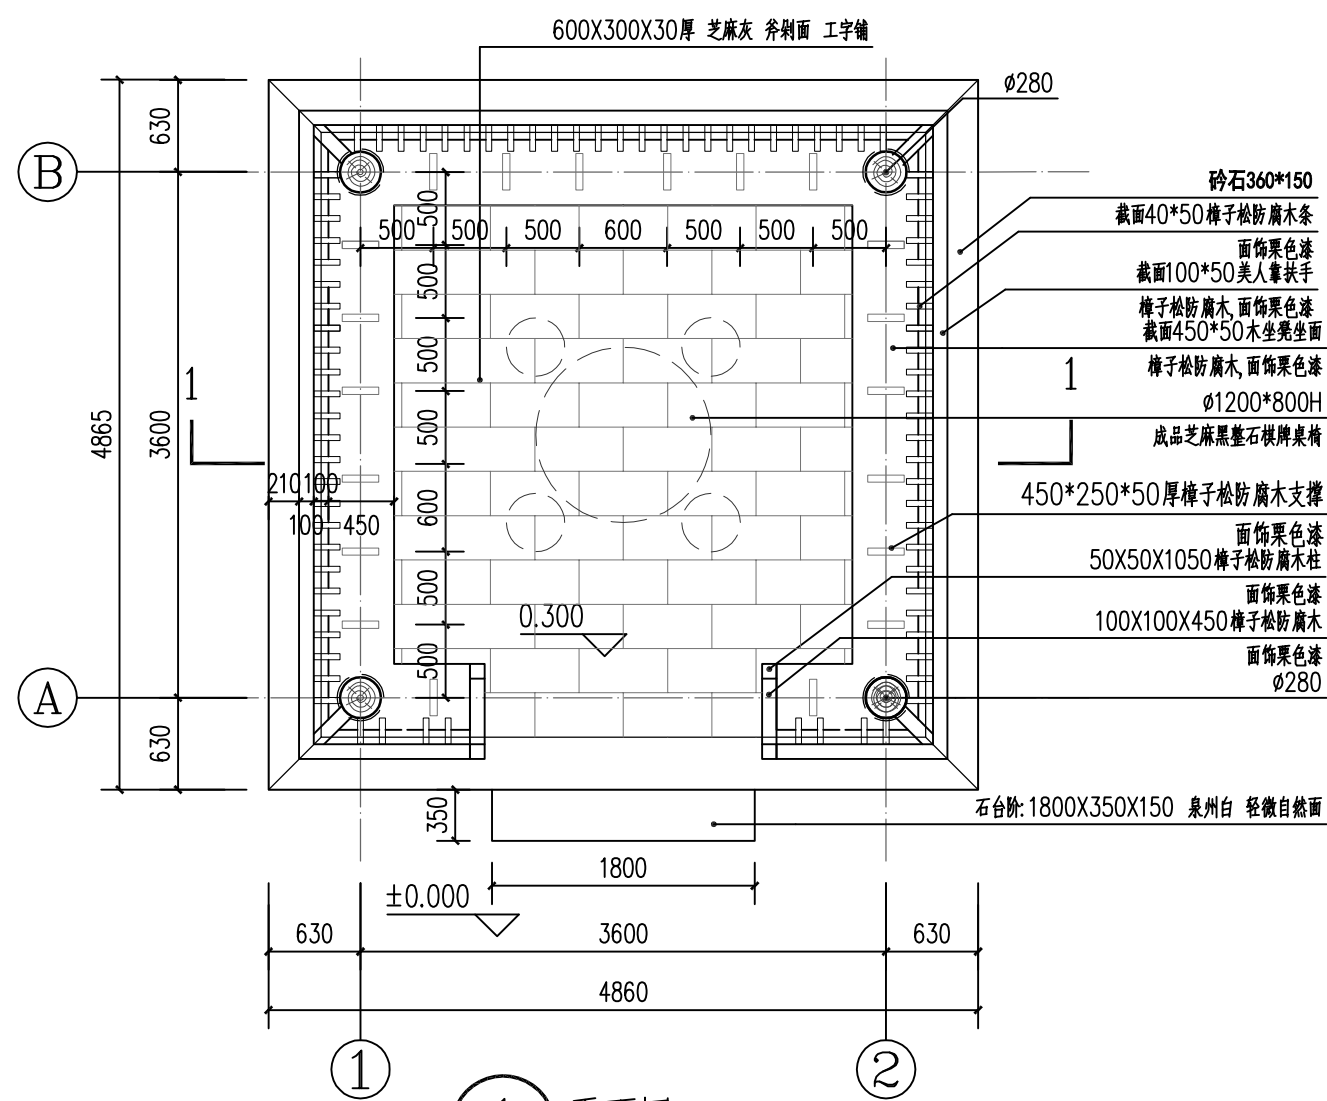

1 平面图 1:50

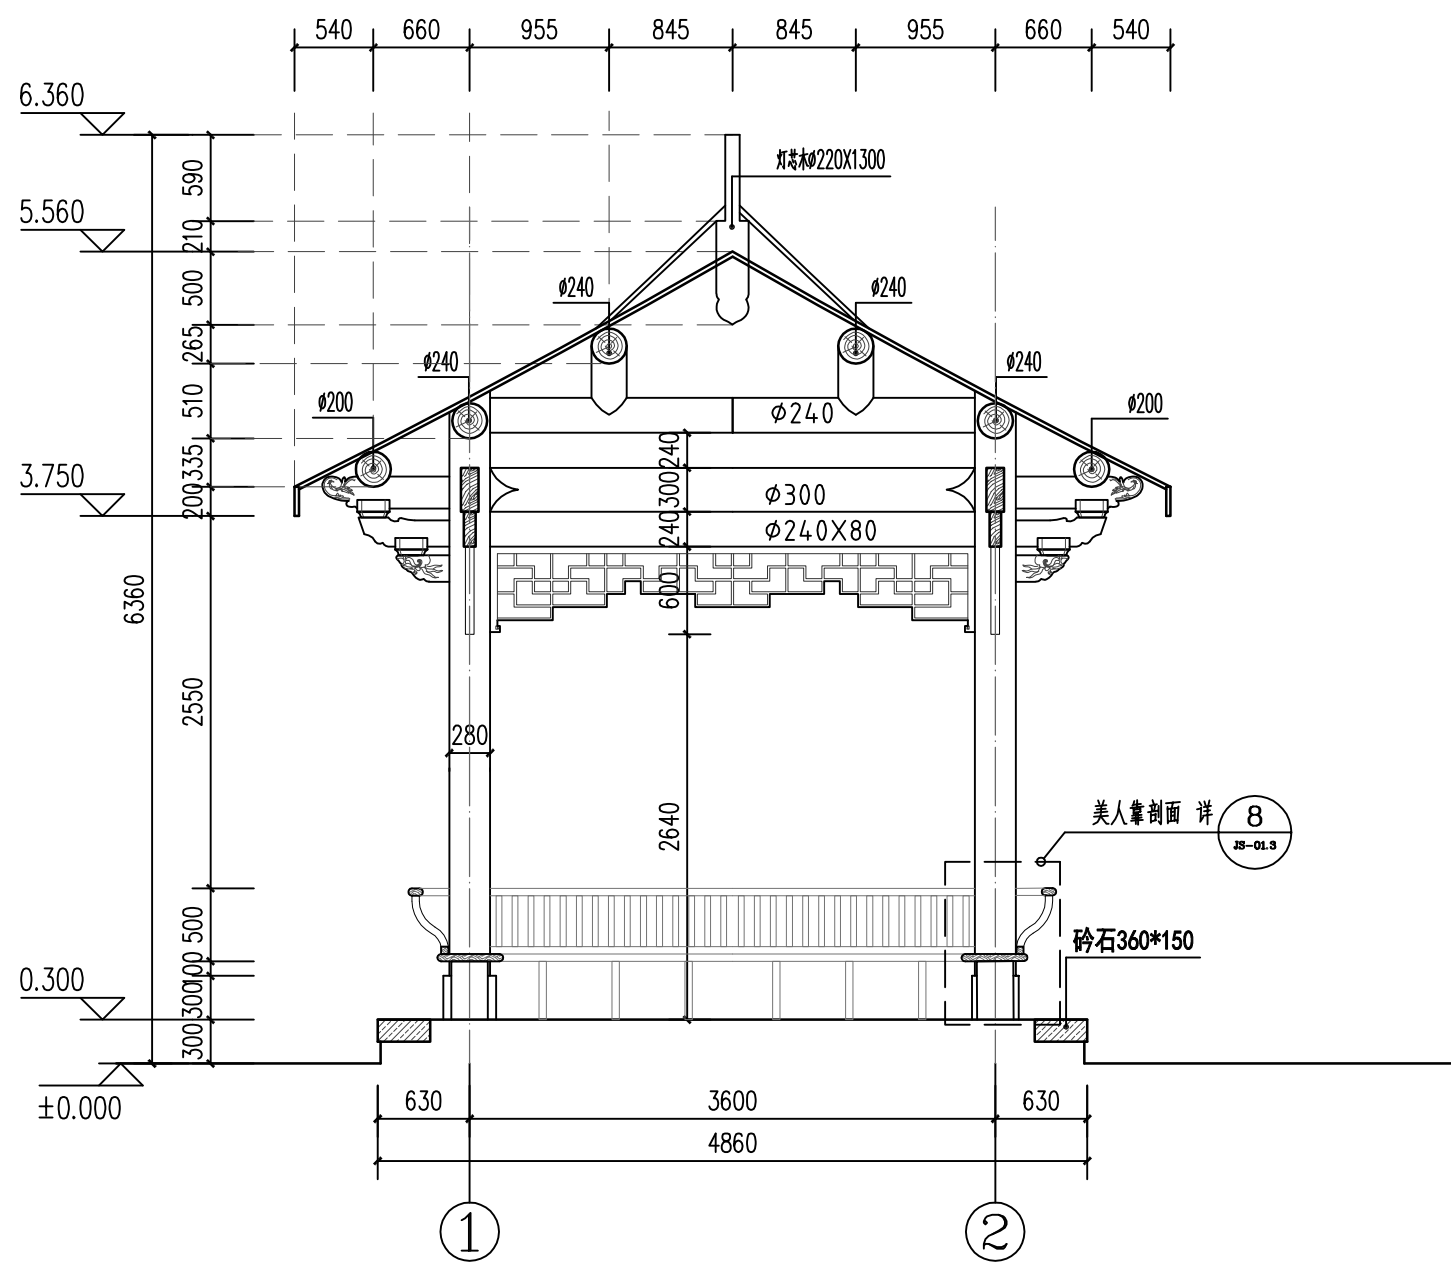

3 1-1剖面图 1:50

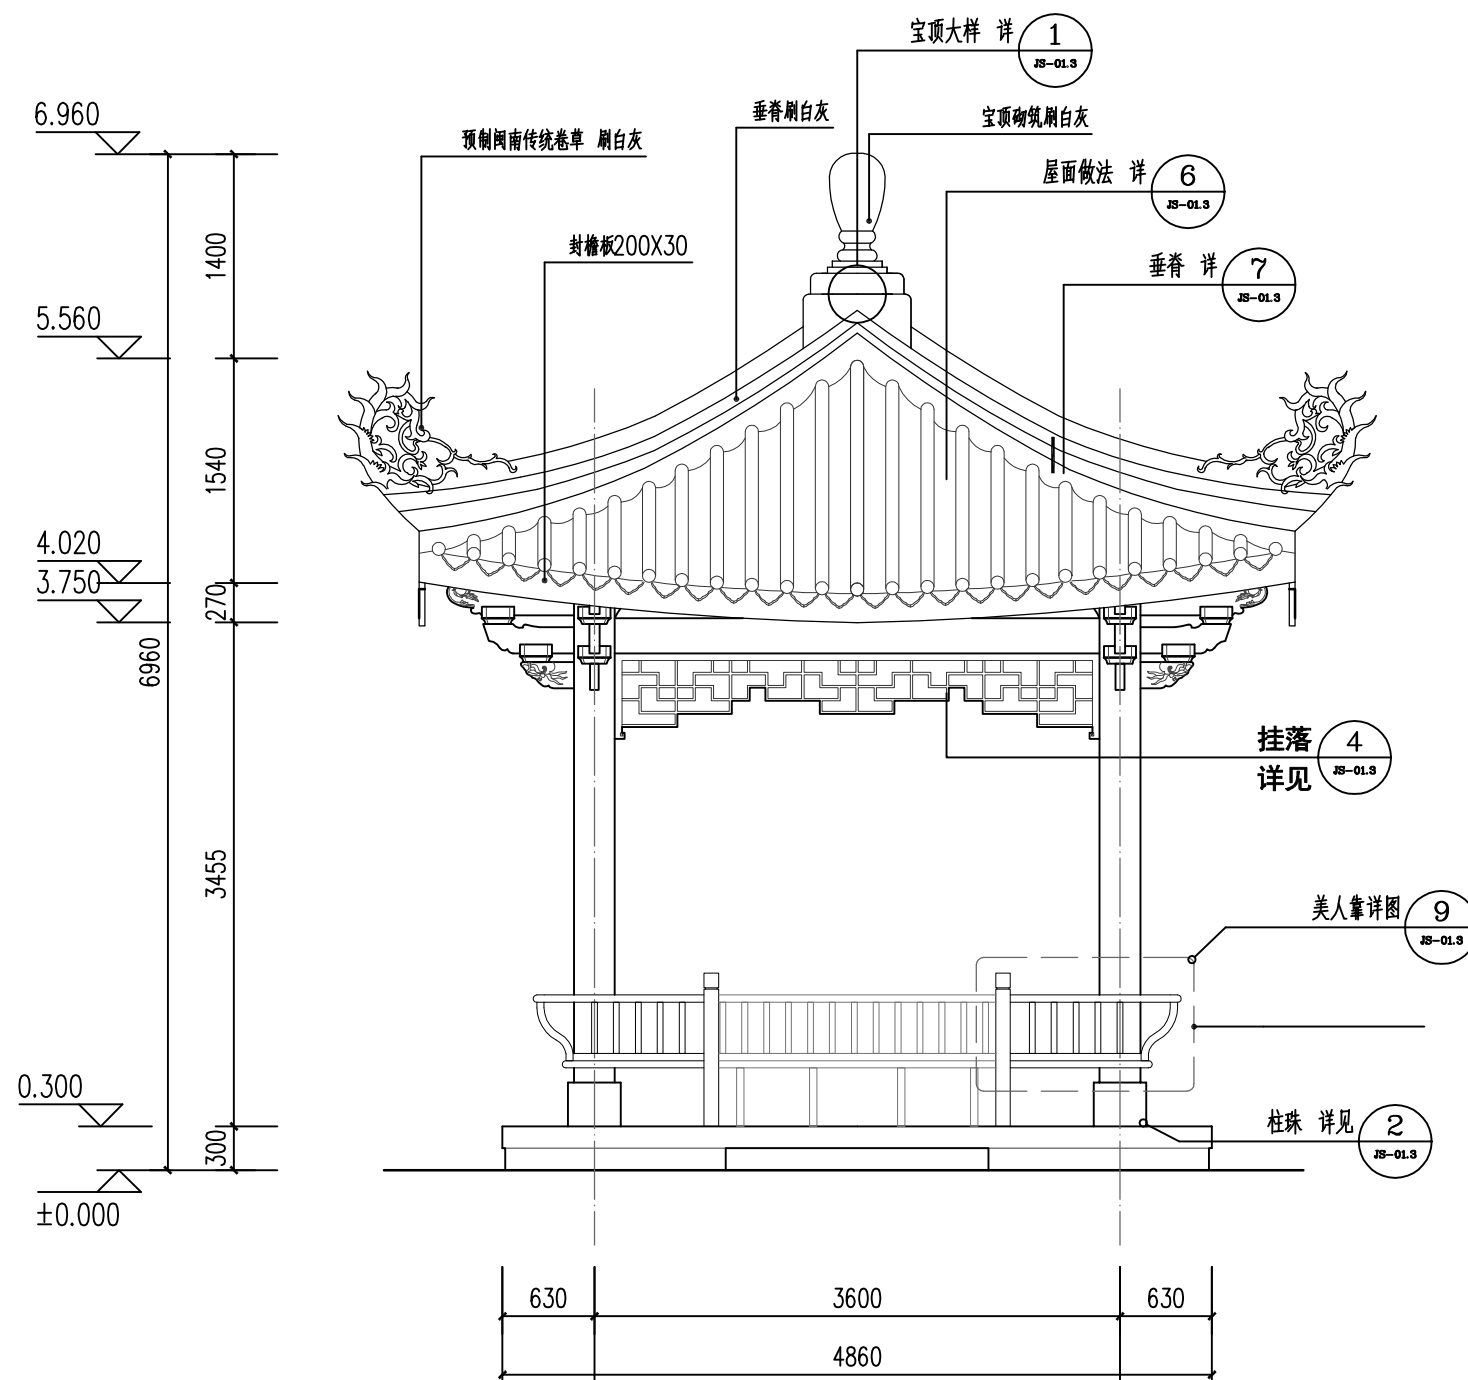

2 立面图 1:50



整石棋牌桌椅组合意向图

材质: 芝麻黑
桌子规格: $\phi 1200 \times 800H$ 数量: 1个
坐凳规格: $\phi 400 \times 450H$ 数量: 4个




注册章

注: 本图中的整石棋牌桌椅组合为成品, 样式仅供参考, 具体样式由业主选定。

合作设计:

备注:

- 1、本图未经我司批准, 不得随意将任何部分翻印, 违者必究;
- 2、请勿以比例度量此图, 一切尺寸依图内数字所示为准;
- 3、使用此图时, 应同时参照其它图纸, 如发现相互矛盾之处, 请立即通知设计师;
- 4、此图版权归本设计单位所有。

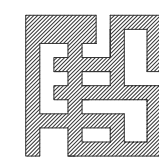

福建省伟超市政园林
规划设计院有限公司

风景园林工程设计甲级 证书编号: A135006753

地址: 泉州市经济技术开发区善丰路2-13

电话: 0595-22777988

传真: 0595-22465566

建设单位:

石狮市福狮振兴乡村投资发展有限公司

项目名称: PROJECT

石狮市一县一溪一特色乡村振兴精准提升(一期)项目
一蛸江沟基础设施与生态整治建设项目


图名: DRAWING TITLE

景观亭详图一


审定人/日期:		
审核人/日期:	王雨生	王雨生
设计总负责人/日期:	何冬波	何冬波
专业负责人/日期:	何冬波	何冬波
校对/日期:	吴志佳	吴志佳
设计人/日期:	黄逸煌	黄逸煌
制图人/日期:	黄逸煌	黄逸煌

会签:

比例:	图示	日期:	2025.07
工程编号:			
设计阶段:	专业:	第一版	
施工图	园林土建	图纸编号:	JS-01.1

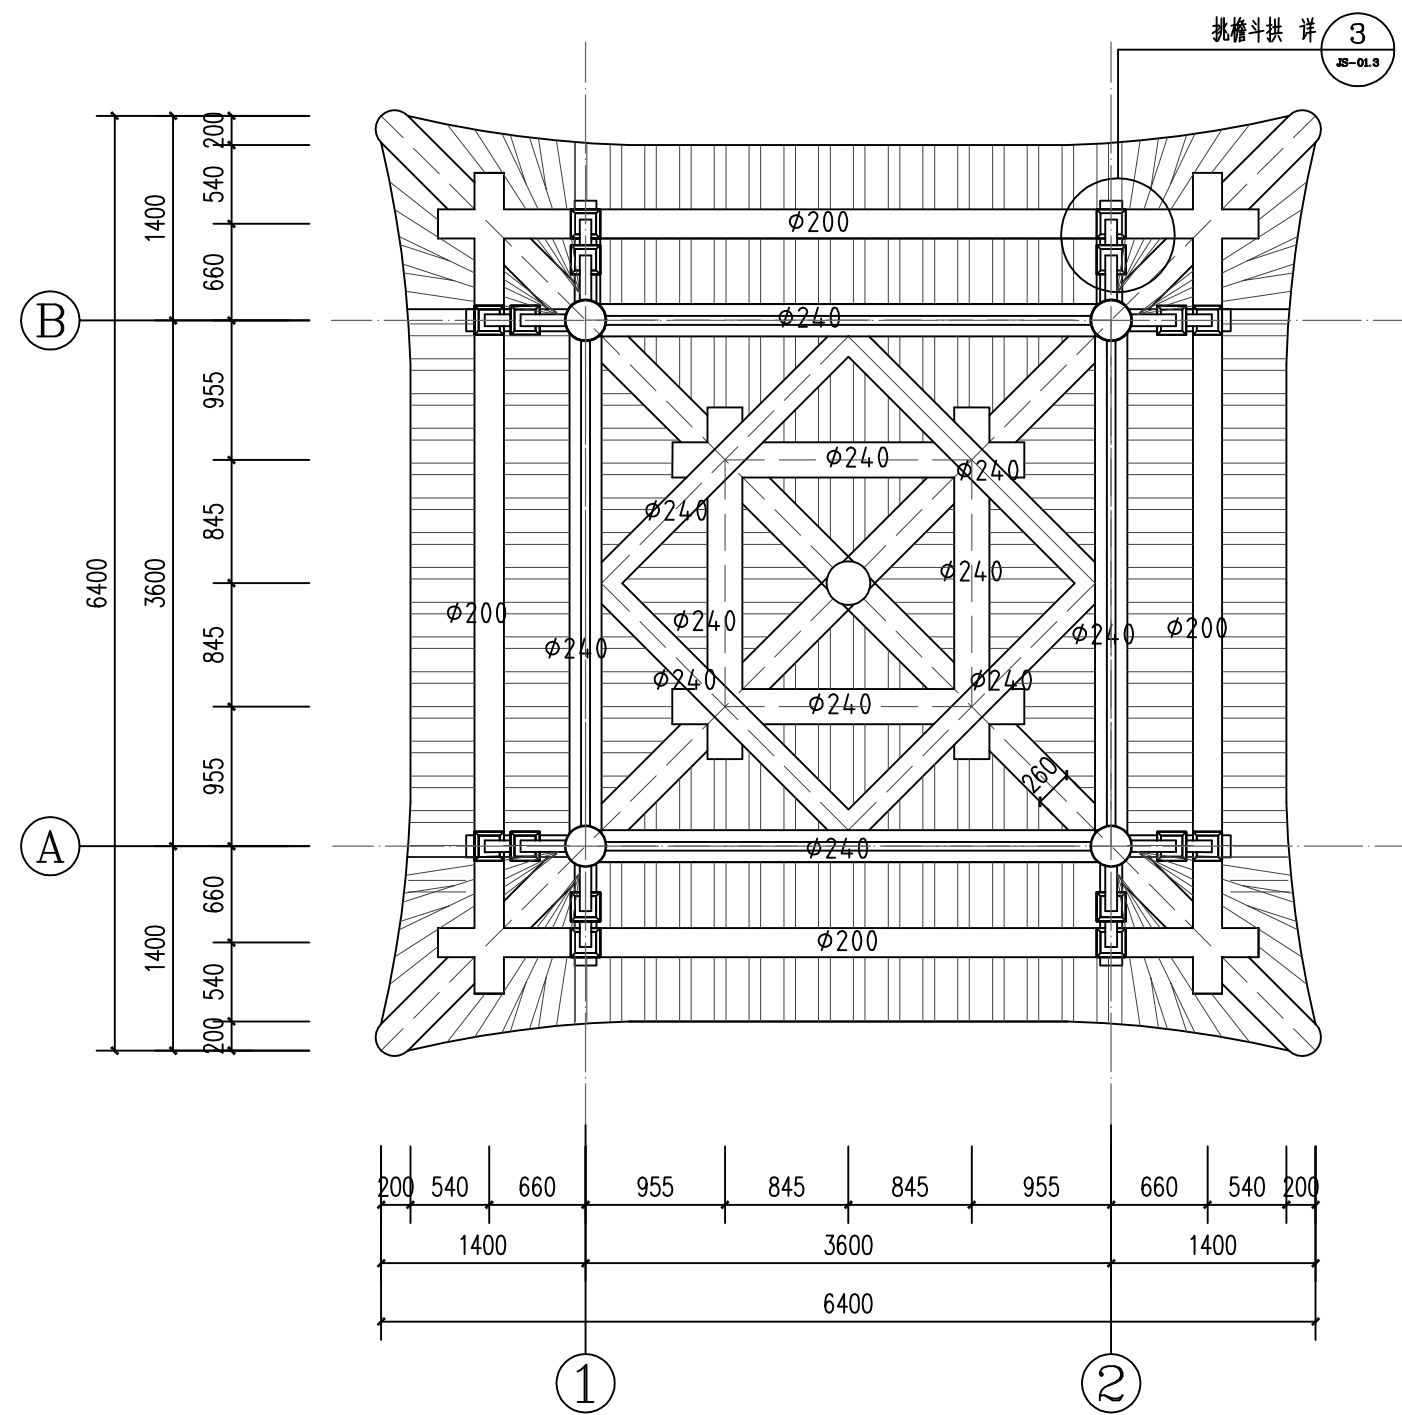


1 梁架仰视图 1:50

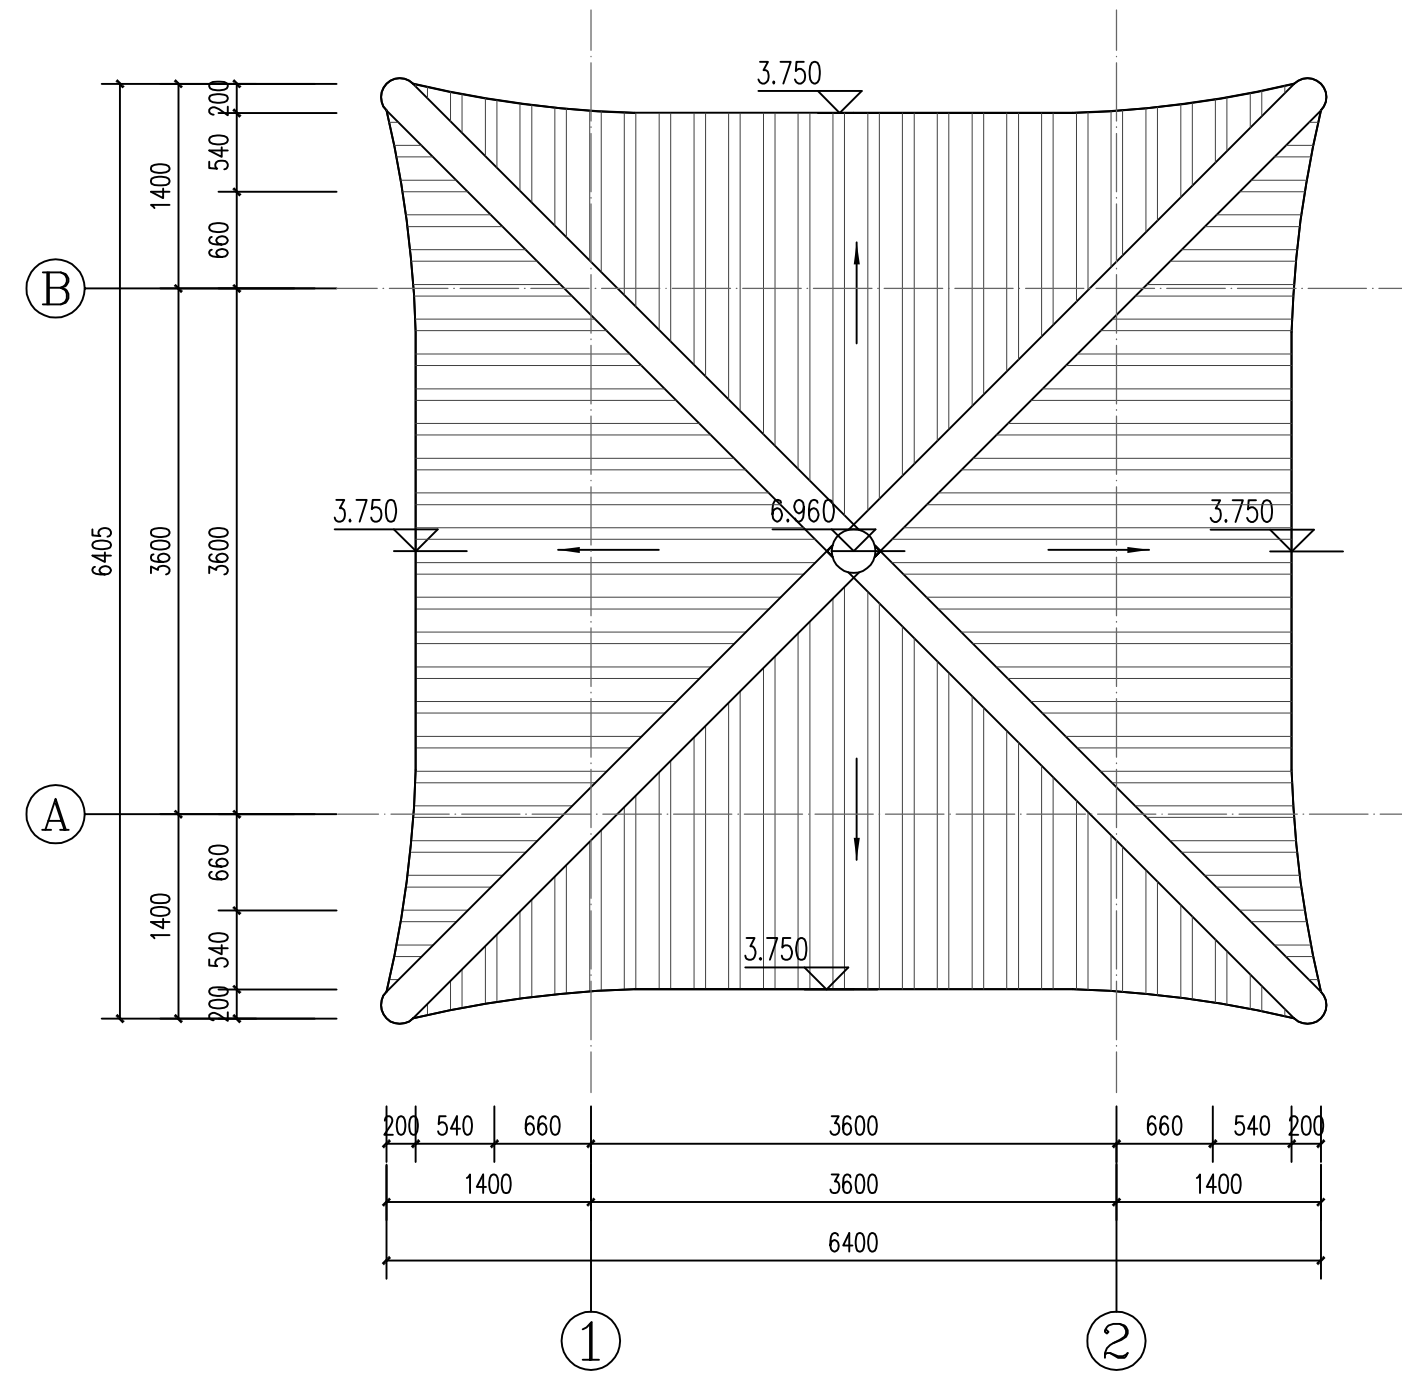


2 屋面俯视图 1:50

合作设计:		
备注:		
1、本图未经我司批准,不得随意将任何部分翻印,违者必究;		
2、请勿以比例度量此图,一切尺寸依图内数字所示为准;		
3、使用此图时,应同时参照其它图纸,如发现相互矛盾之处,请立即通知设计师;		
4、此图纸版权归本设计单位所有。		
<div><div></div><div>福建省伟超市政园林 规划设计院有限公司</div><div>风景园林工程设计甲级 证书编号: A135006753 地址: 泉州市经济技术开发区善丰路2-13 电话: 0595-22777988 传真: 0595-22465566</div></div>		
建设单位:		
石狮市福狮振兴乡村投资发展有限公司		
项目名称: PROJECT		
石狮市一县一溪一特色乡村振兴精准提升(一期)项目 一蛸江沟基础设施与生态整治建设项目		
图名: DRAWING TITLE		
景观亭详图二		
审定人/日期:		
审核人/日期:	王雨生	王雨生
设计总负责人 日期:	何冬波	何冬波
专业负责人 日期:	何冬波	何冬波
校对/日期:	吴志佳	吴志佳
设计人/日期:	黄逸煌	黄逸煌
制图人/日期:	黄逸煌	黄逸煌
会签:		
比例:	图示	日期: 2025.07
工程编号:		
设计阶段:	专业:	第一版
施工图	园林土建	图纸编号: JS-01.2




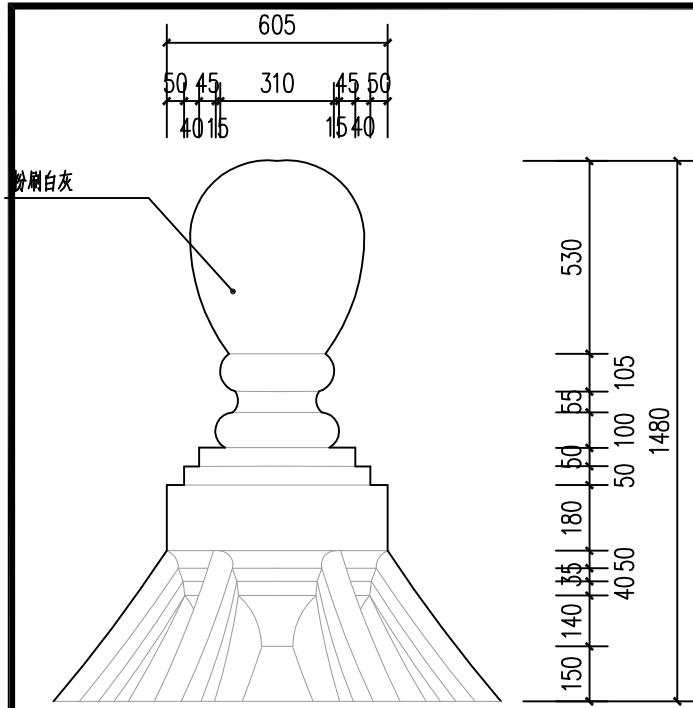


1 宝顶大样 1:20

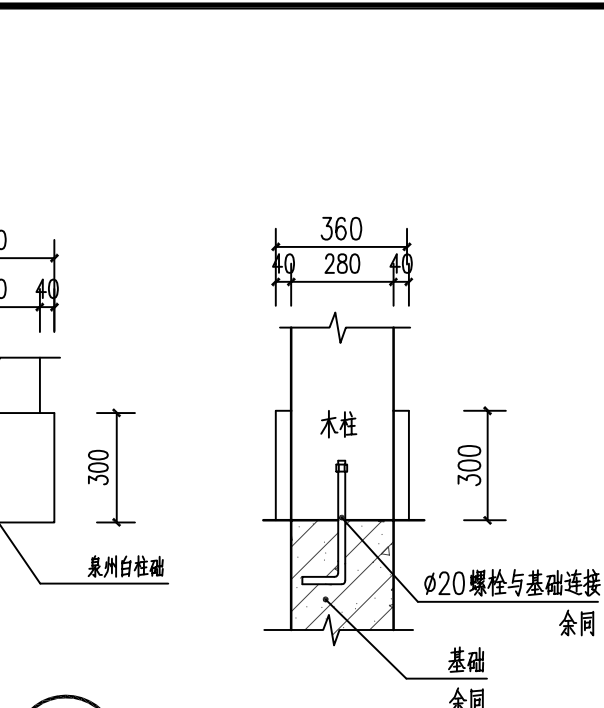


2 柱础大样图 1:20

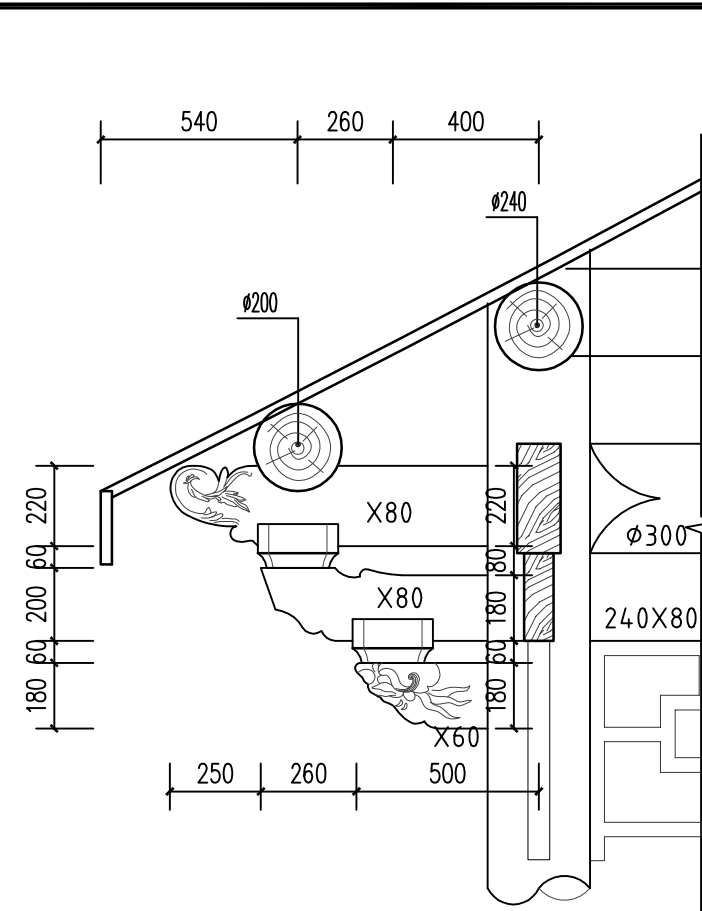


3 挑檐斗拱大样图 1:20

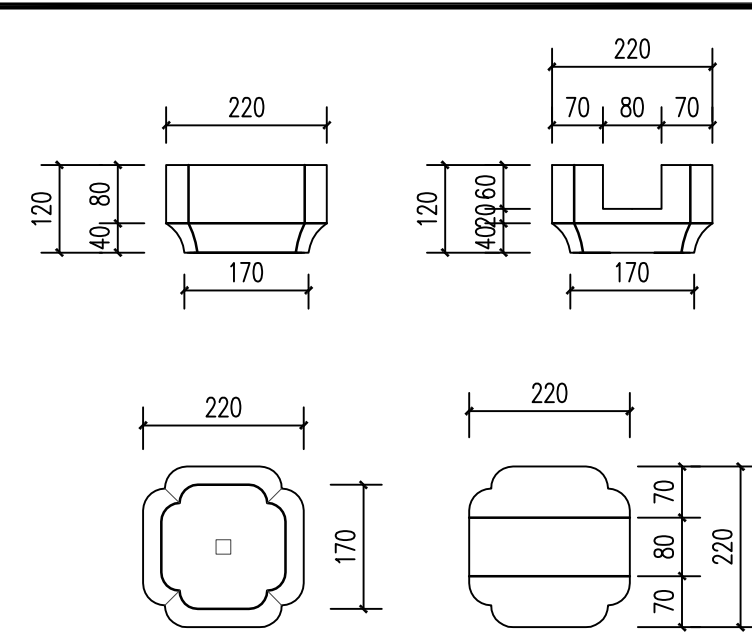


斗大样图 1:10

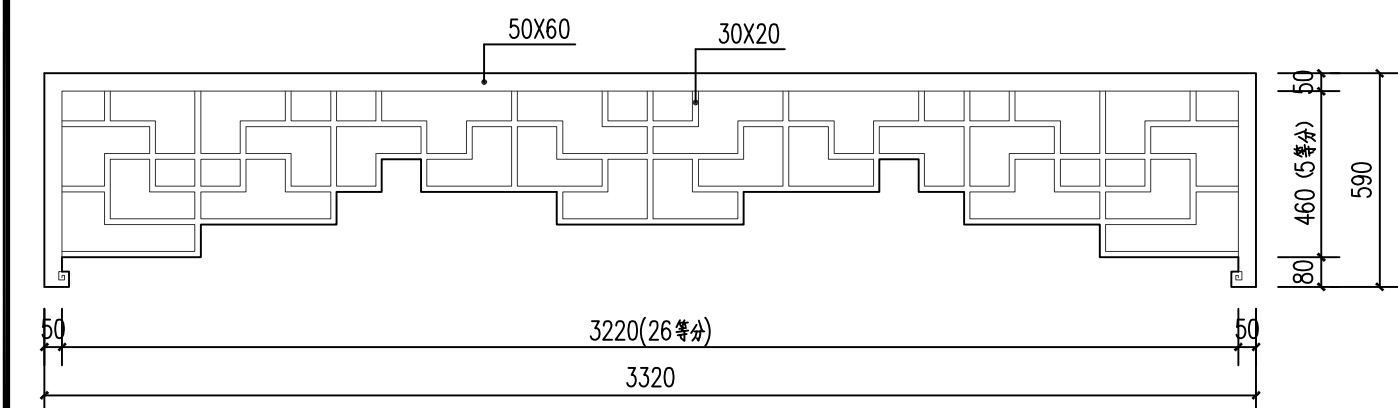


4 挂落大样图 1:20

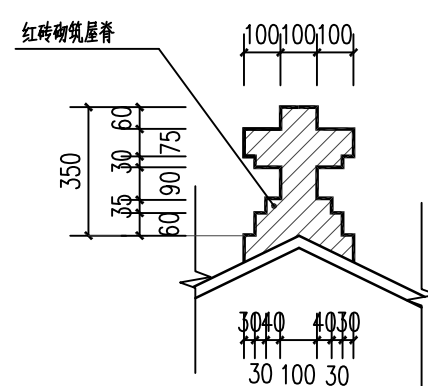


7 垂脊大样图 1:20

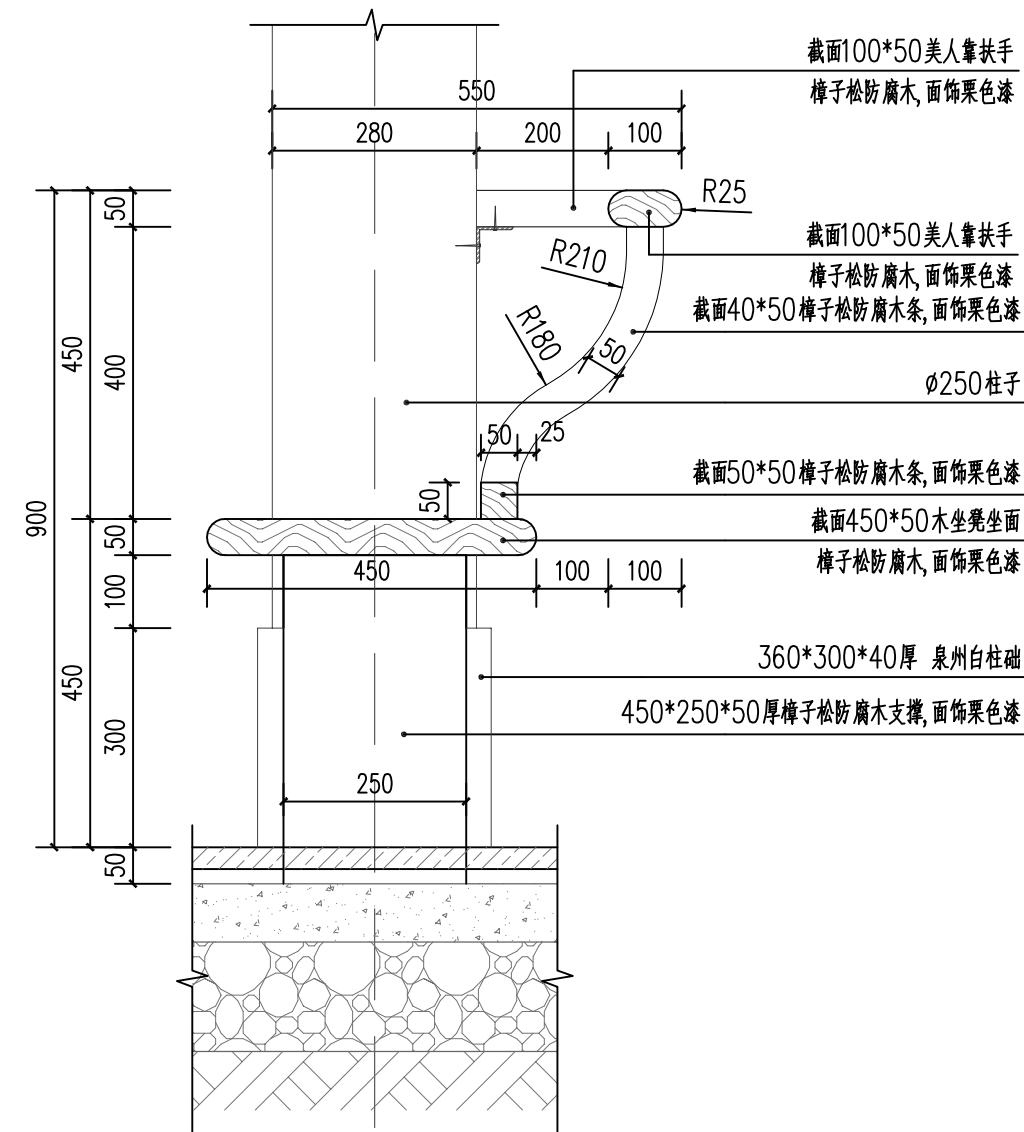


8 美人靠剖面详图 1:20

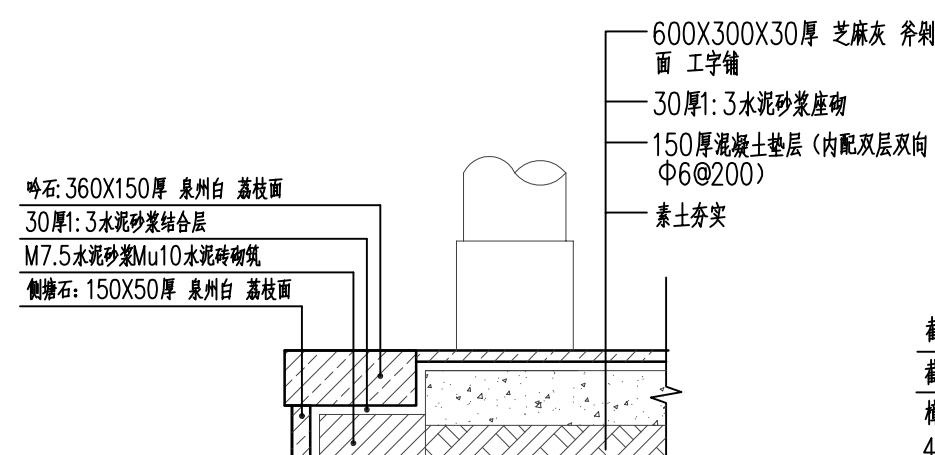


5 地面做法大样图 1:20

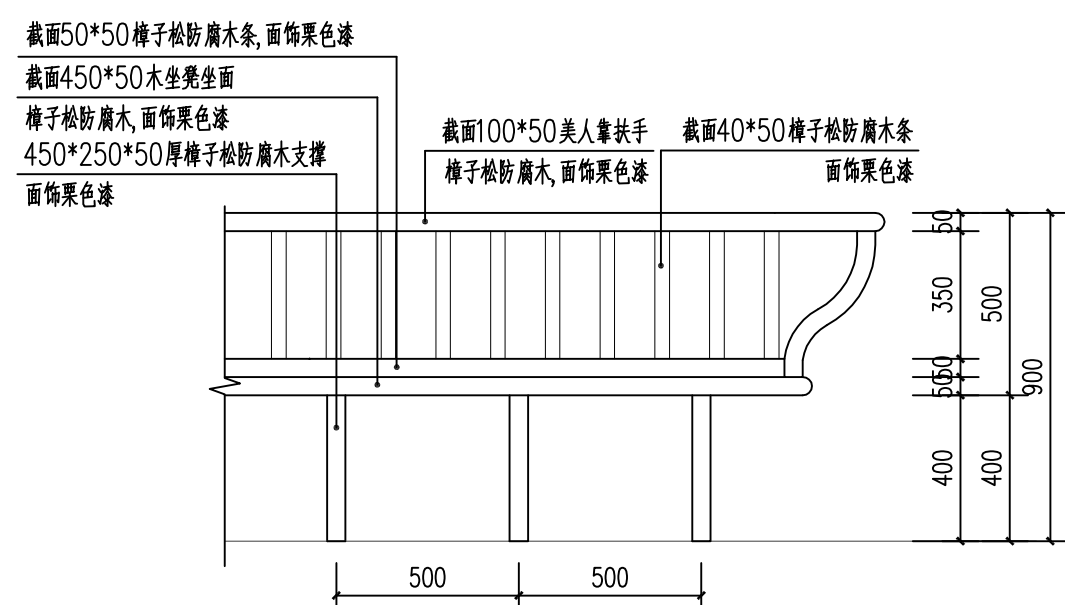


9 美人靠大样图 1:20

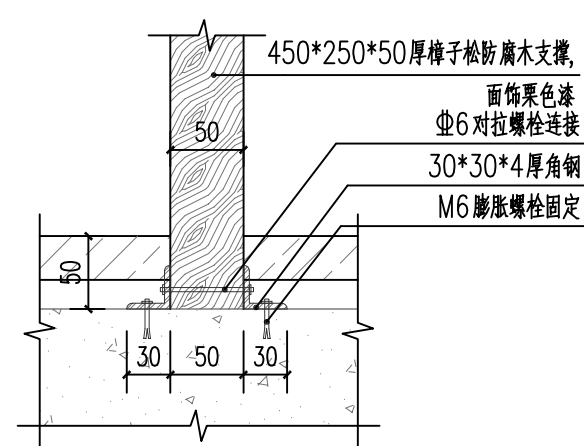

11 美人靠支撑固定做法 1:5

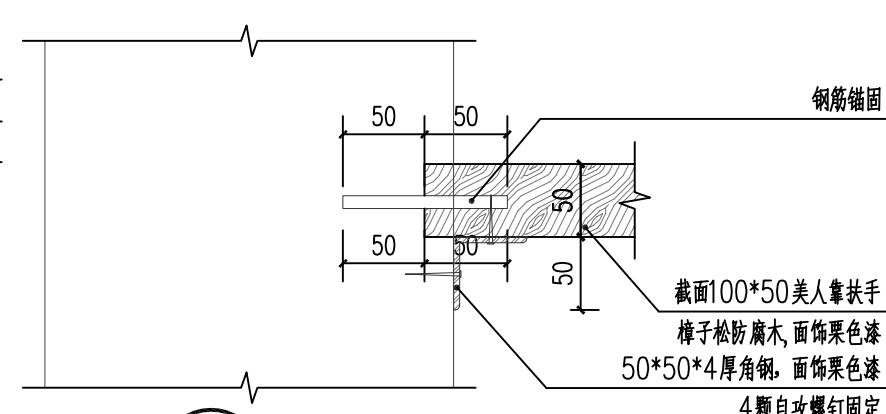

10 美人靠扶手固定做法 1:5

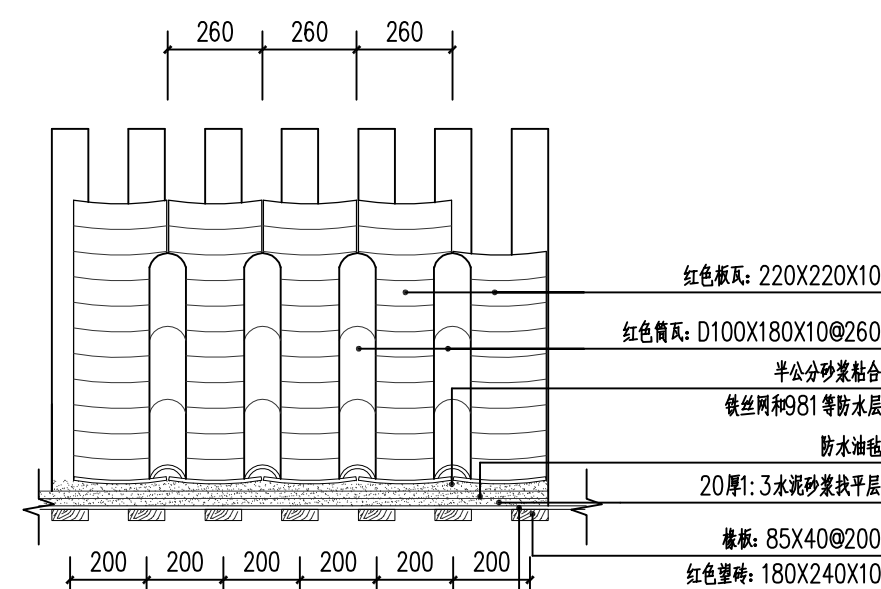


6 瓦面结构大样图 1:20

合作设计:

备注:

- 1、本图未经我司批准,不得随意将任何部分翻印,违者必究;
- 2、请勿以比例度量此图,一切尺寸依图内数字所示为准;
- 3、使用此图时,应同时参照其它图纸,如发现相互矛盾之处,请立即通知设计师;
- 4、此图版权归本设计单位所有。

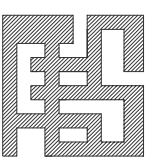

福建省伟超市政园林
规划设计院有限公司

风景园林工程设计甲级 证书编号: A135006753
地址: 泉州市经济技术开发区善丰路2-13
电话: 0595-22777988
传真: 0595-22465566

建设单位:

石狮市福狮源乡村振兴投资发展有限公司

项目名称: PROJECT

石狮市一县一溪一特色乡村振兴精准提升(一期)项目
一站江沟基础设施与生态整治建设项目

图名: DRAWING TITLE

景观亭详图三

审定人/日期:		
审核人/日期:	王雨生	王雨生
设计总负责人/日期:	何冬波	何冬波
专业负责人/日期:	何冬波	何冬波
校对/日期:	吴志佳	吴志佳
设计人/日期:	黄逸煌	黄逸煌
制图人/日期:	黄逸煌	黄逸煌

会签:

比例:	图示	日期:	2025.07
工程编号:			
设计阶段:	专业:	第一版	
施工图	园林土建	图纸编号:	JS-01.3



结构设计总说明

一. 设计依据：

* 本工程结构设计所采用的主要依据：

- 建筑施工图
- 《建筑结构可靠度设计统一标准》GB 50068-2001
- 《建筑结构荷载规范》GB 50009-2012
- 《建筑地基基础设计规范》GB 50007-2011
- 《混凝土结构设计规范》(2015年版) GB 50010-2010
- 《砌体结构设计规范》GB 50003-2011
- 《建筑抗震设计规范》(2016年版) GB 50011-2010
- 《全国民用建筑工程设计技术措施-结构》(2009年版) (建设部2009年)
- 《混凝土结构施工图平面整体表示方法制图规则和构造详图》16G101-1
- 《建筑工程抗震设防分类标准》GB 50223-2008

* 本工程概况:

- 采用北京盈建科软件股份有限公司研制的YJK计算软件中框架结构模块进行计算分析。

* 本工程抗震设防要求:

- 本工程抗震设防烈度为七度，设计基本地震加速度为0.15g，地震分组为第三组；

二. 一般说明：

- 本工程±0.00标高为相对标高，具体标高详景观竖向平面图。。
- 设计图中的尺寸，除注明者外，均以毫米为单位，标高以米为单位。
- 设计图中的钢筋Φ表示HPB300($f_y=270N/mm^2$); Ψ表示HRB400($f_y=360N/mm^2$)；
- 本工程的结构安全等级为二级,结构设计使用年限为50年。

三. 地基基础部分:

- 本工程地基基础设计等级为丙类，场地类别为Ⅲ类。
- 本工程基础采用柱下条形基础，持力层采用砂石垫层换填处理，换填后其承载力特征值不小于90kPa，具体说明详基础布置图。
- 基础回填土应及时分层回填夯实，夯实系数为0.94。
- 在基础施工过程中实际地质情况与地质报告不同时，需通知设计单位会同有关单位研究处理。

四. 钢筋混凝土结构部分:

* 一般要求

- 现浇部分混凝土强度等级：柱、梁、板均采用C25混凝土。
- 受力钢筋的混凝土保护层厚度保护层厚度按16G101-1的规定选取。
- 钢筋的锚固及接头：受力钢筋应优先采用焊接或机械接头，钢筋锚固除图中说明外均参见16G101-1。
- 应严格按施工规范的要求做好砼养护，并应控制拆模时间。

* 梁 柱

- 梁柱必须与国家标准 16G101-1 配套使用。
- 梁内纵向受力钢筋若需现场搭接时，下部钢筋应在支座处搭接，上部钢筋应在跨中搭接。
- 梁柱箍筋的弯钩应弯成135°，弯钩平直段长度为10d。

五. 其它:


- 本结构施工图应与建筑、电气、给排水等专业的施工图密切配合，及时铺设各类管线及套管，并核对预留洞及预埋件位置是否准确，避免日后打凿主体结构。
- 图中标有“▲”的柱子兼做防雷引下线用，要求该柱内有二根钢筋采用焊接连接，焊缝长度为10d，该钢筋和基础钢筋及屋面防雷带钢筋均应焊成电气通路,该柱外墙面于室外地面往上1800处予埋100X100X6铁件，铁件与柱内防雷引下线钢筋相焊。
- 本说明未尽事宜均按照现行有关规范规程及规定执行。
- 在施工过程中若发现图中有不妥之处，请及时与设计院联系。
- 未经技术鉴定或设计许可，不得改变结构的用途及使用环境。

表一 混凝土结构的耐久性基本要求


环境类别	最大水灰比	最小水泥用量 (kg/m³)	最低混凝土 强度等级	最大氯离子含量 (%)	最大碱含量 (kg/m³)
一	0.65	225	C20	1.0	不限
二 a	0.60	250	C25	0.3	3.0
二 b	0.55	275	C30	0.2	3.0

梁 宽	采用腰筋 (梁腹两侧)
b≤300	Φ10@200
300<b≤500	Φ12@200(2)

表二 腰筋选用表

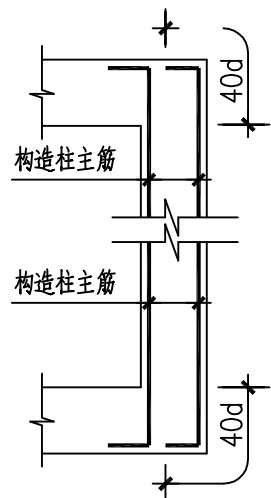

图一 构造柱做法

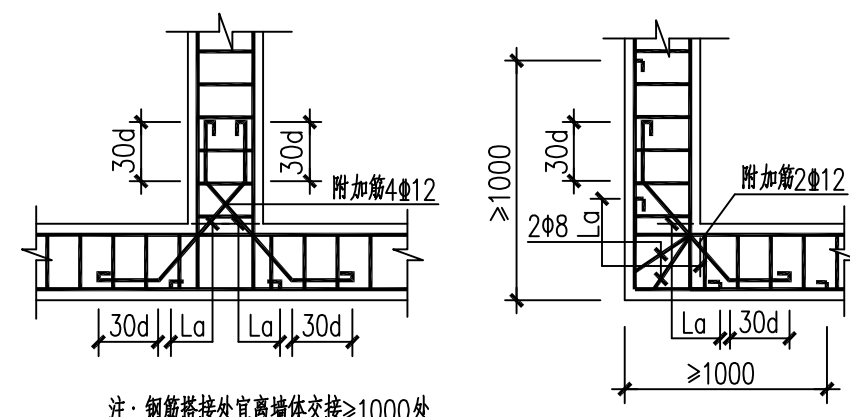


图二 圈梁转角详图



合作设计：

备注：

- 1、本图未经我司批准，不得随意将任何部分翻印，违者必究；
- 2、请勿以比例度量此图，一切尺寸依图内数字所示为准；
- 3、使用此图时，应同时参照其它图纸，如发现相互矛盾之处，请立即通知设计师；
- 4、此图纸版权归本设计单位所有。

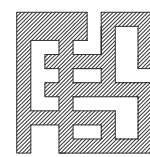

福建省伟超市政园林 规划设计院有限公司

风景园林工程设计甲级 证书编号：A135006753

地址：泉州市经济技术开发区善丰路2-13

电话：0595-22777988

传真：0595-22465566

建设单位：

石狮市福狮振兴乡村投资发展有限公司

项目名称:PROJECT

石狮市一县一溪一特色乡村振兴精准提升（一期）项目
一站江沟基础设施与生态整治建设项目


图 名: DRAWING TITLE

结构设计总说明


审定人/日期:		
审核人/日期:	王雨生	王永恒
设计总负责人 日期:	何冬波	何冬波
专业负责人 日期:	何冬波	何冬波
校对人/日期:	吴志佳	吴志佳
设计人/日期:	黄逸煌	
制图人/日期:	黄逸煌	黄逸煌

会签:


比例:	图示	日期:	2025. 07
工程编号:			
设计阶段:	专业:	第一版	
施工图	园林土建	图纸编号:	JS-01. 4

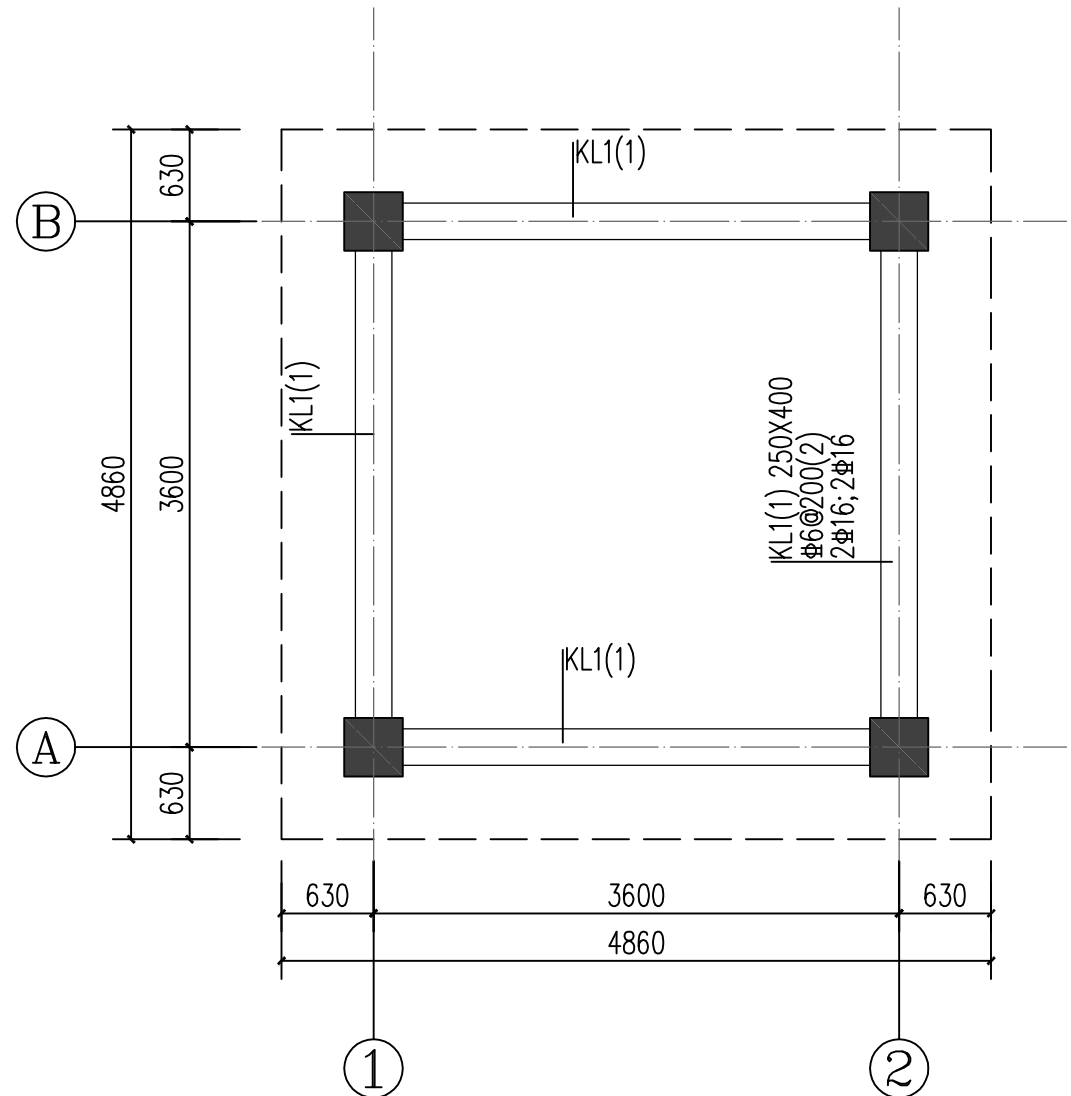

① 基础平面图 1:50

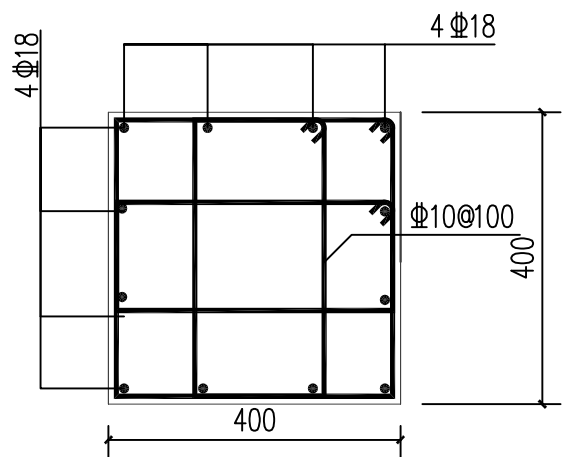


② 柱配筋图 1:10

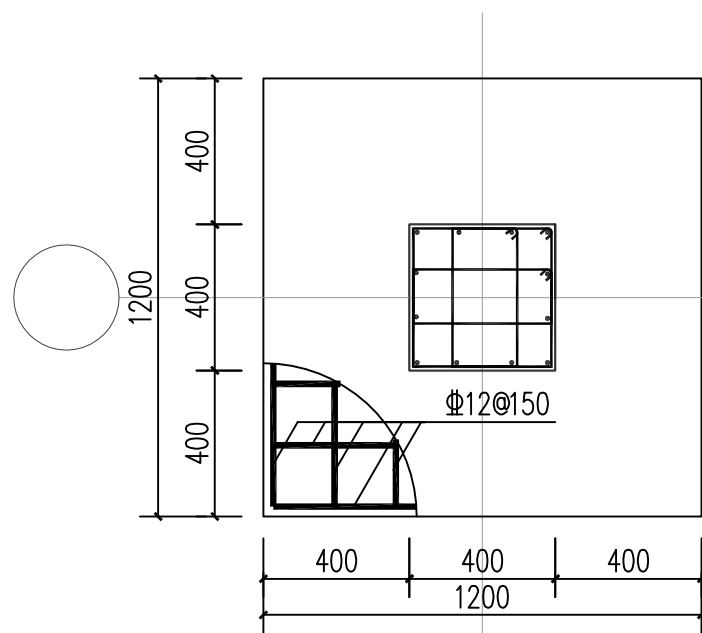

③ 柱基础配筋图 1:20

基础柱、梁施工说明:


- 基础梁混凝土强度等级C30
- 采用钢筋:
HPB300 普通钢筋(ϕ) $f_y=270N/mm^2$
HRB335 普通钢筋(ϕ) $f_y=300N/mm^2$
HRB400 普通钢筋(ϕ) $f_y=360N/mm^2$
- 基础梁主筋各跨拉通, 或锚入柱内35d.
- 图中梁表示法参见16G101-1中梁表示法
- 基础短柱, 梁未注明定位者均为轴线居中或贴柱边齐.
- 未注明基础梁顶面相对标高为-0.500m.
- 基础梁底做40mm厚M5水泥砂浆垫层.
- 主筋保护层厚度: 基础, 基础梁底50mm, 其余35mm.
- 基础施工完后应及时回填, 回填时应做到在基础四周同时进行, 可采用灰土分层回填并夯实, 每层虚铺厚度300, 压实系不小于0.95.
- 本工程构造柱统一编号, 未注明构造柱为DZ, 位置详见建施图..
- 基础短柱未标注时, 按轴线对边及居中处理.
- 未标注基底标高为-1.200mm, 需根据实际情况调整达到设计持力层要求.
- 未尽事宜, 请严格按国家现行规范施工.

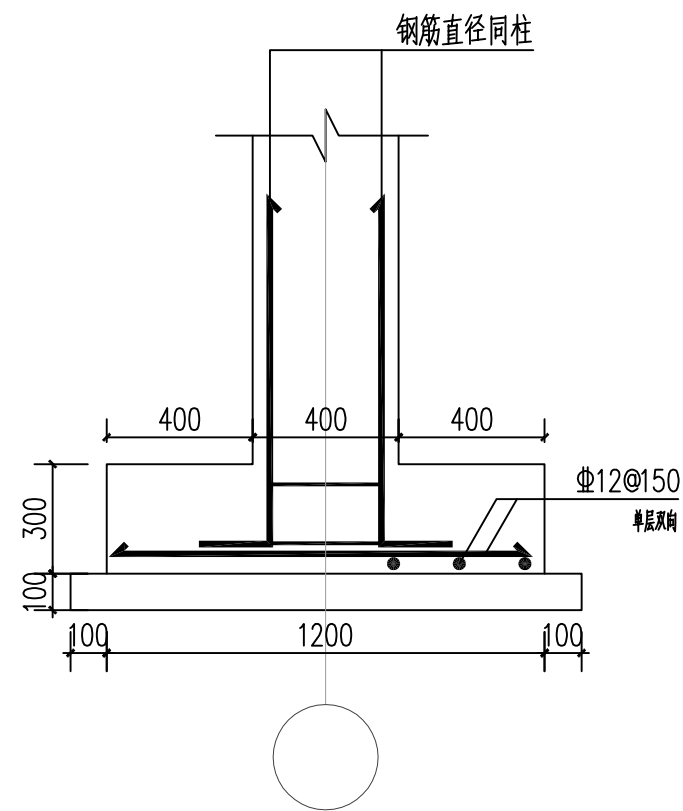

合作设计:

备注:

- 1、本图未经我司批准, 不得随意将任何部分翻印, 违者必究;
- 2、请勿以比例度量此图, 一切尺寸依图内数字所示为准;
- 3、使用此图时, 应同时参照其它图纸, 如发现相互矛盾之处, 请立即通知设计师;
- 4、此图纸版权归本设计单位所有。

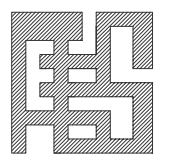

福建省伟超市政园林
规划设计院有限公司

风景园林工程设计甲级 证书编号: A135006753
地址: 泉州市经济技术开发区善丰路2-13
电话: 0595-22777988
传真: 0595-22465566

建设单位:

石狮市福狮振兴乡村投资发展有限公司

项目名称: PROJECT

石狮市一县一溪一特色乡村振兴精准提升(一期)项目
一蛸江沟基础设施与生态整治建设项目


图名: DRAWING TITLE

基础详图


审定人/日期:		
审核人/日期:	王雨生	王雨生
设计总负责人 日期:	何冬波	何冬波
专业负责人 日期:	何冬波	何冬波
校对/日期:	吴志佳	吴志佳
设计人/日期:	黄逸煌	黄逸煌
制图人/日期:	黄逸煌	黄逸煌

会签:

比例:	图示	日期:	2025. 07
工程编号:			
设计阶段:	专业:	第一版	
施工图	园林土建	图纸编号:	JS-01.5

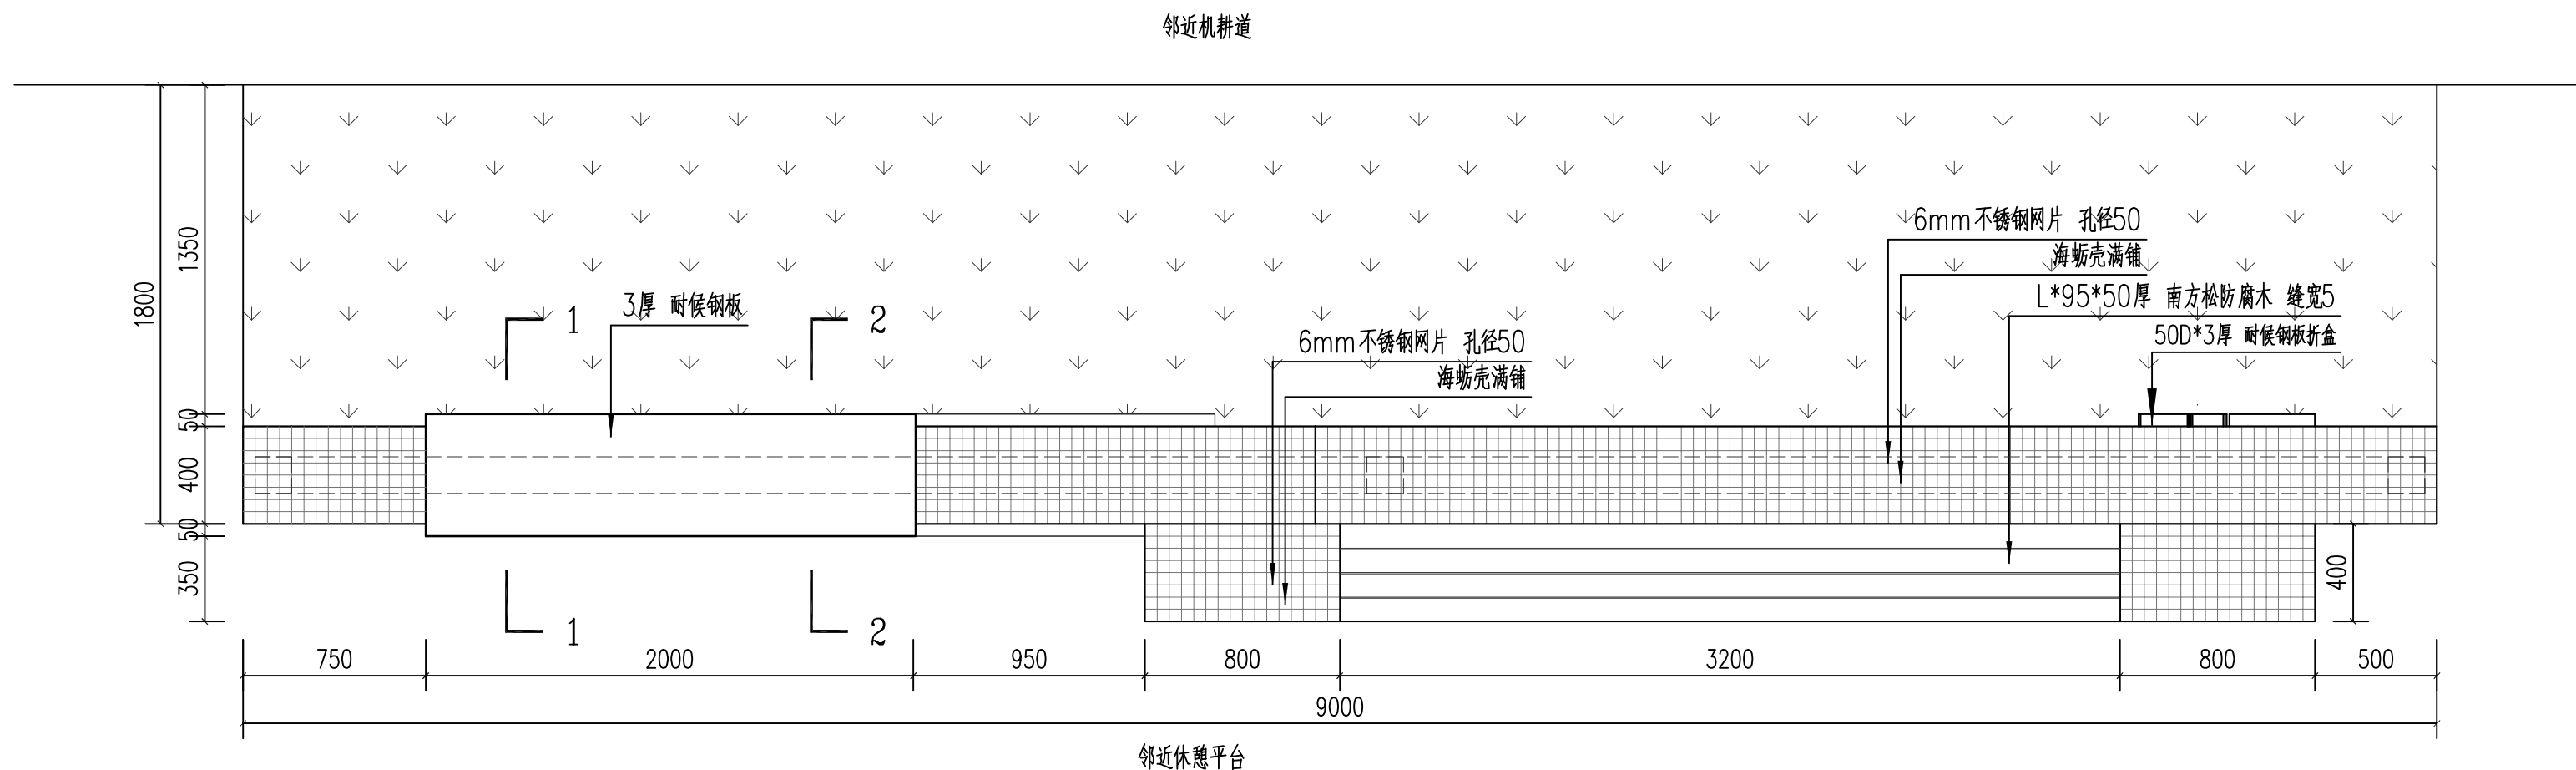

① 景墙平面图 1:25

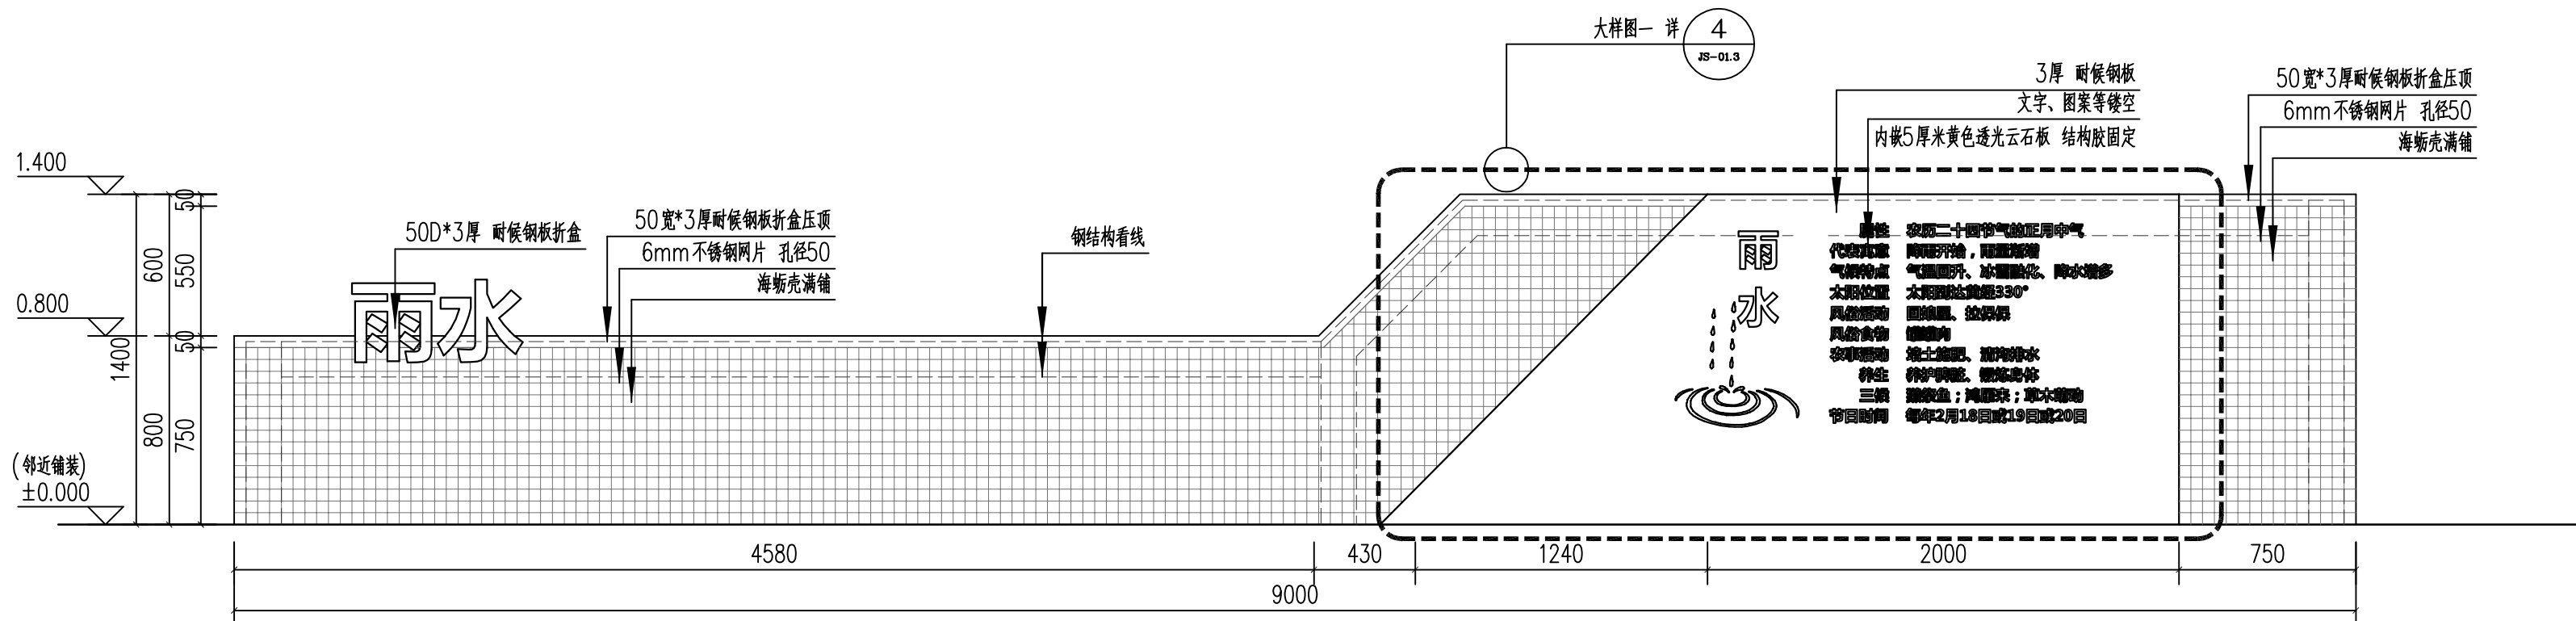

② 景墙正立面图 1:25


注：1、本图中的±0.000为相对标高，具体标高详平面图；
2、本图中的耐候钢、雕刻板等，具体做法及安装详专业厂家二次设计。



合作设计：

备注：

- 1、本图未经我司批准，不得随意将任何部分翻印，违者必究；
- 2、请勿以比例度量此图，一切尺寸依图内数字所示为准；
- 3、使用此图时，应同时参照其它图纸，如发现相互矛盾之处，请立即通知设计师；
- 4、此图纸版权归本设计单位所有。

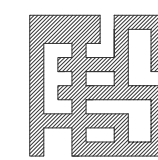

福建省伟超市政园林
规划设计院有限公司

风景园林工程设计甲级 证书编号：A135006753

地址：泉州市经济技术开发区善丰路2-13

电话：0595-22777988

传真：0595-22465566

建设单位：

石狮市福狮振兴乡村投资发展有限公司

项目名称：PROJECT

石狮市一县一溪一特色乡村振兴精准提升（一期）项目

-- 蚶江沟基础设施与生态整治建设项目


图 名：DRAWING TITLE

景墙详图一


审定人/日期:		
审核人/日期:	王雨生	王雨生
设计总负责人 日期:	何冬波	何冬波
专业负责人 日期:	何冬波	何冬波
校对/日期:	吴志佳	吴志佳
设计人/日期:	黄逸煌	黄逸煌
制图人/日期:	黄逸煌	黄逸煌

会签:


比例: 图示	日期: 2025. 07
工程编号:	
设计阶段: 专业:	第一版
施工图 园林土建	图纸编号: JS-01

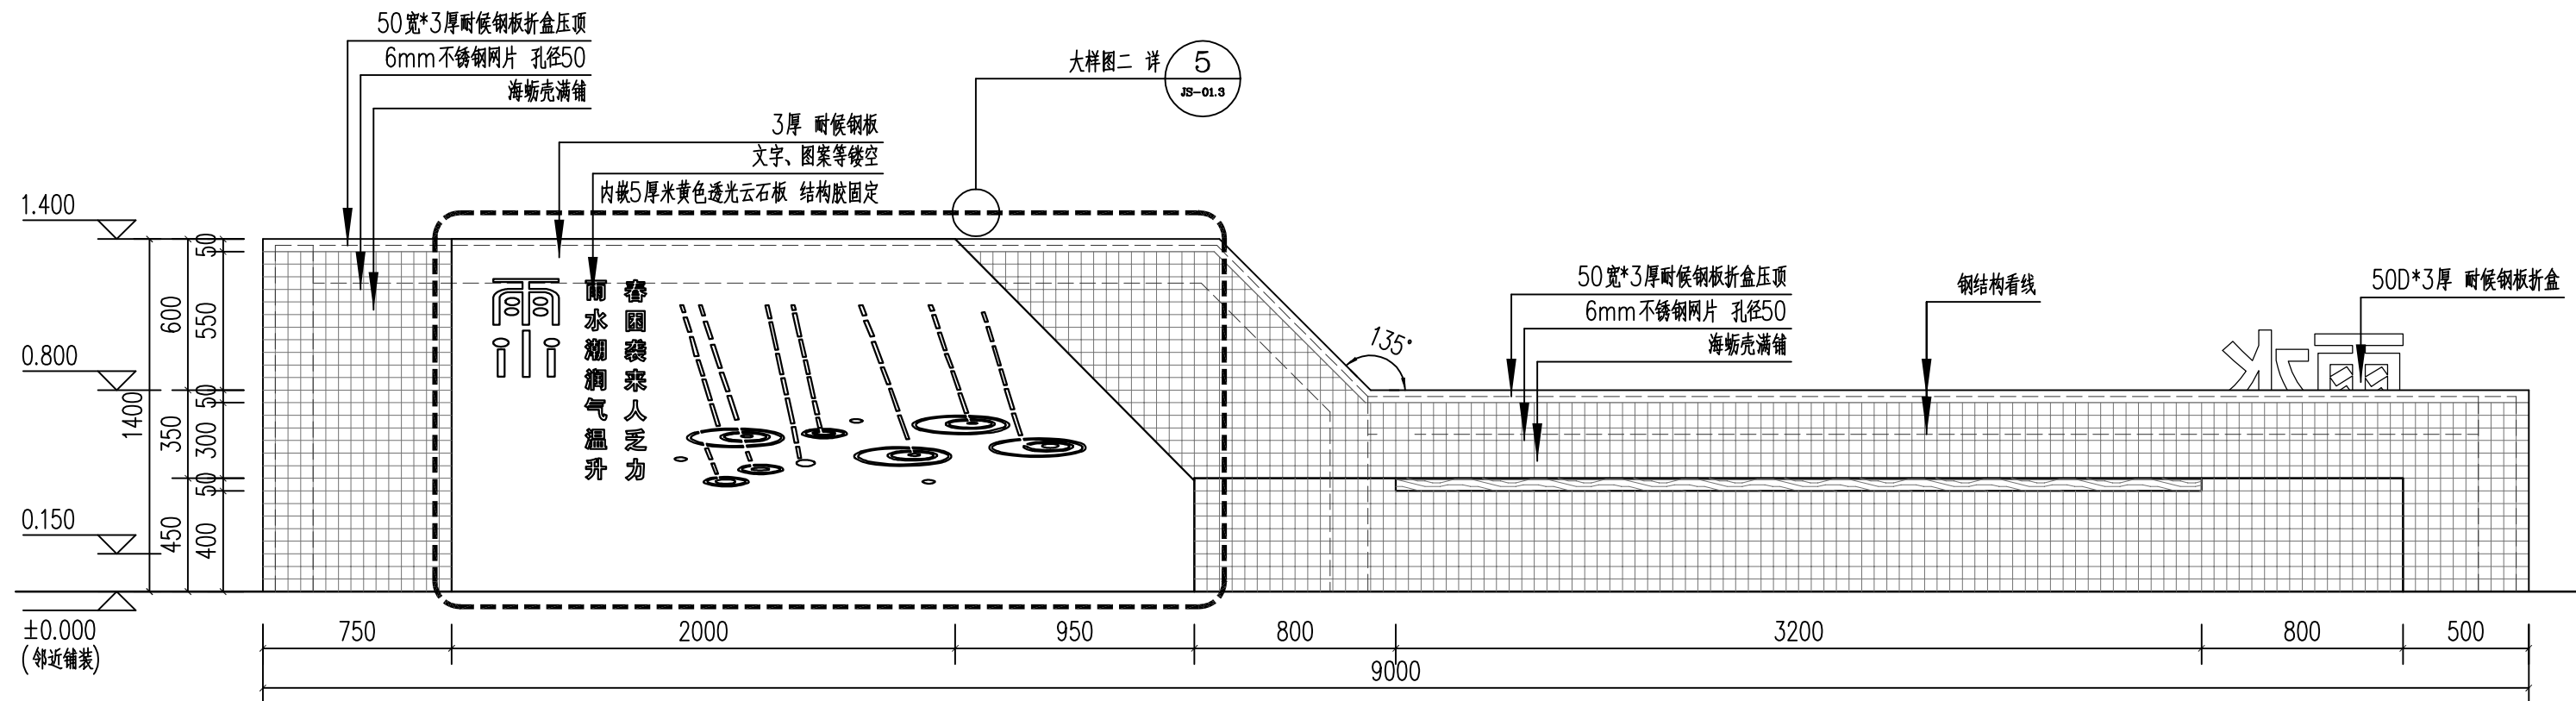

1 景墙背立面图 1:25

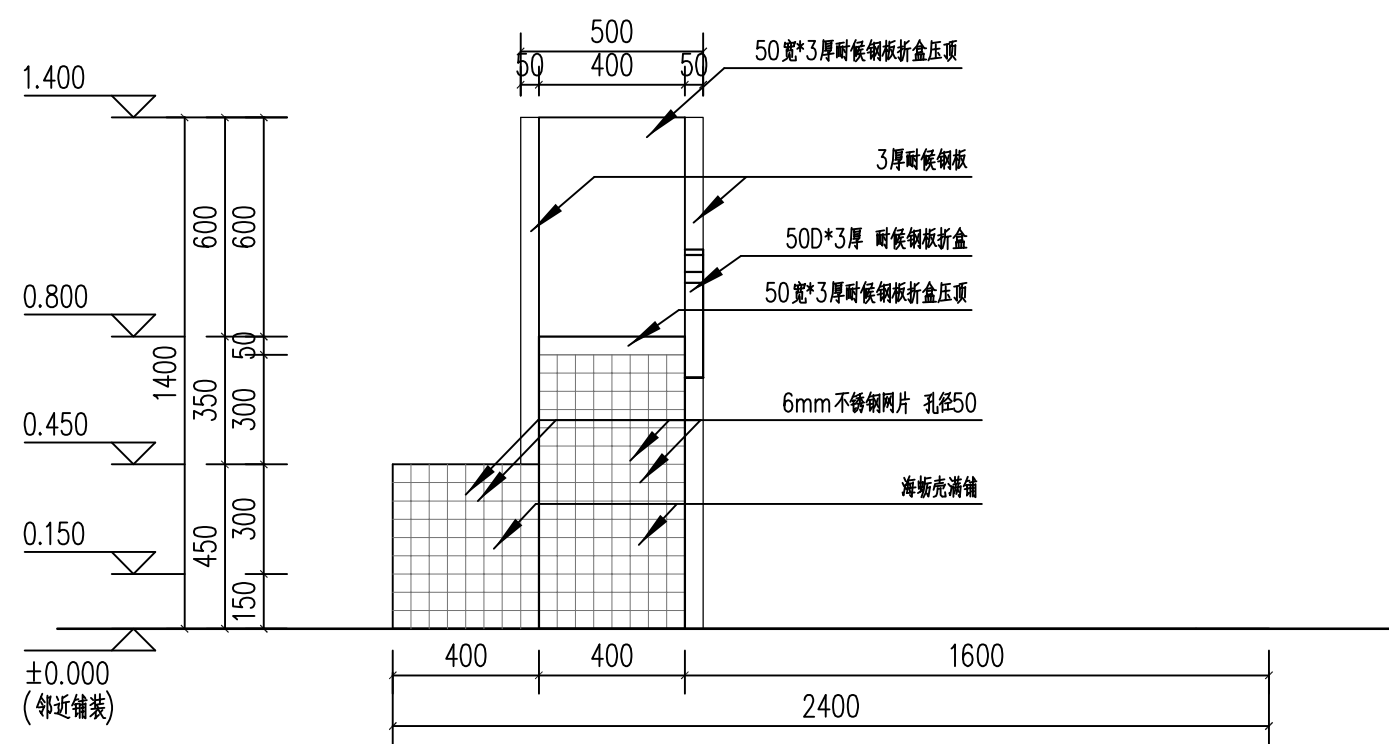

2 景墙左侧立面图 1:20

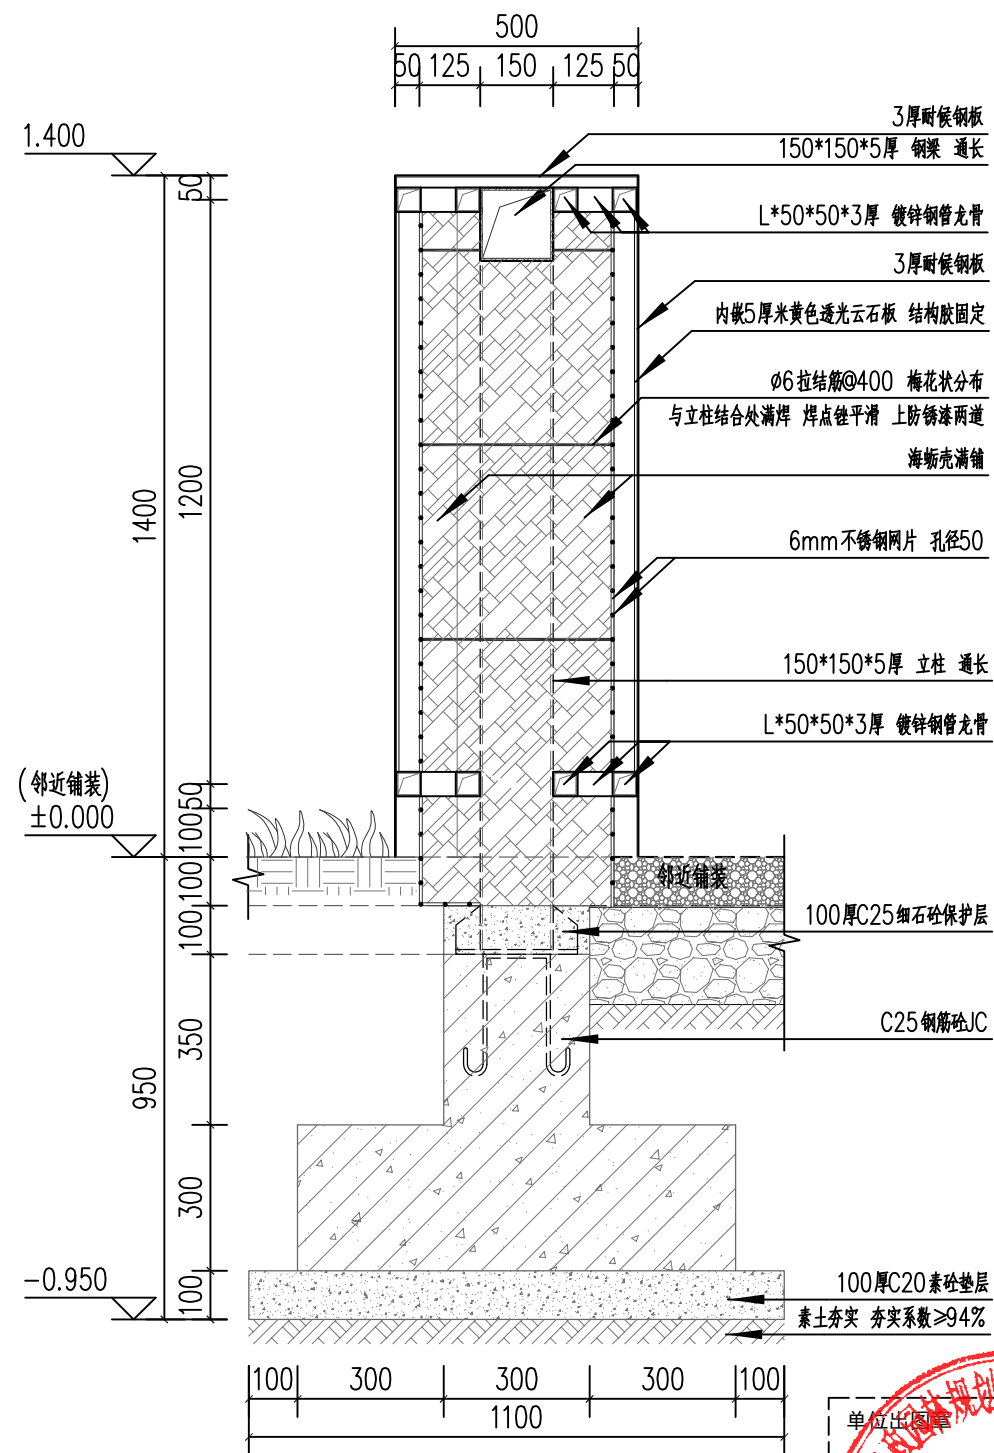


3 景墙1-1剖面图 1:15


注：1、本图中的±0.000为相对标高，具体标高详平面图；
2、本图中的耐候钢、雕刻板等，具体做法及安装详专业厂家二次设计。




合作设计:		
备注: 1、本图未经我司批准,不得随意将任何部分翻印,违者必究; 2、请勿以比例度量此图,一切尺寸依图内数字所示为准; 3、使用此图时,应同时参照其它图纸,如发现相互矛盾之处,请立即通知设计师; 4、此图纸版权归本设计单位所有。		
<div>福建伟超市政园林 规划设计院有限公司</div> <div>风景园林工程设计甲级 证书编号: A135006753 地址: 泉州市经济技术开发区善丰路2-13 电话: 0595-22777988 传真: 0595-22465566</div>		
建设单位: 石狮市福狮振兴乡村投资发展有限公司		
项目名称: PROJECT 石狮市一县一溪一特色乡村振兴精准提升(一期)项目 -- 蚶江沟基础设施与生态整治建设项目		
图 名: DRAWING TITLE 景墙详图二		
审定人/日期:		
审核人/日期:	王雨生	王雨生
设计总负责人 日期:	何冬波	何冬波
专业负责人 日期:	何冬波	何冬波
校对/日期:	吴志佳	吴志佳
设计人/日期:	黄逸煌	黄逸煌
制图人/日期:	黄逸煌	黄逸煌
会签:		
比例: 图示	日期: 2025. 07	
工程编号:		
设计阶段:	专业:	第一版
施工图	园林土建	图纸编号: JS-01. 1

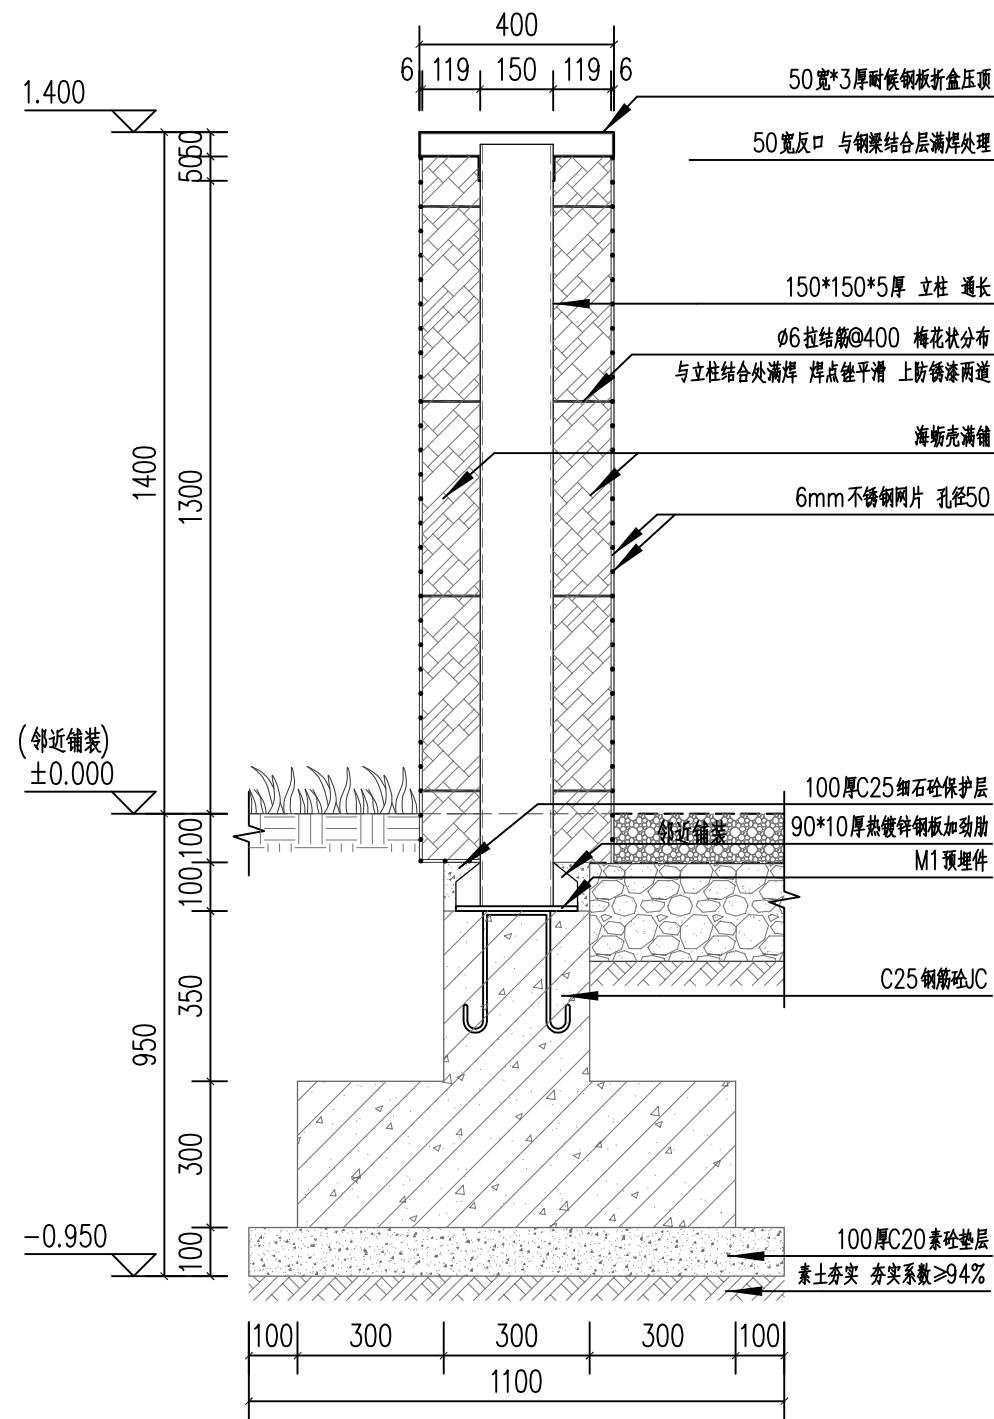

1 2-2 剖面图 1:15

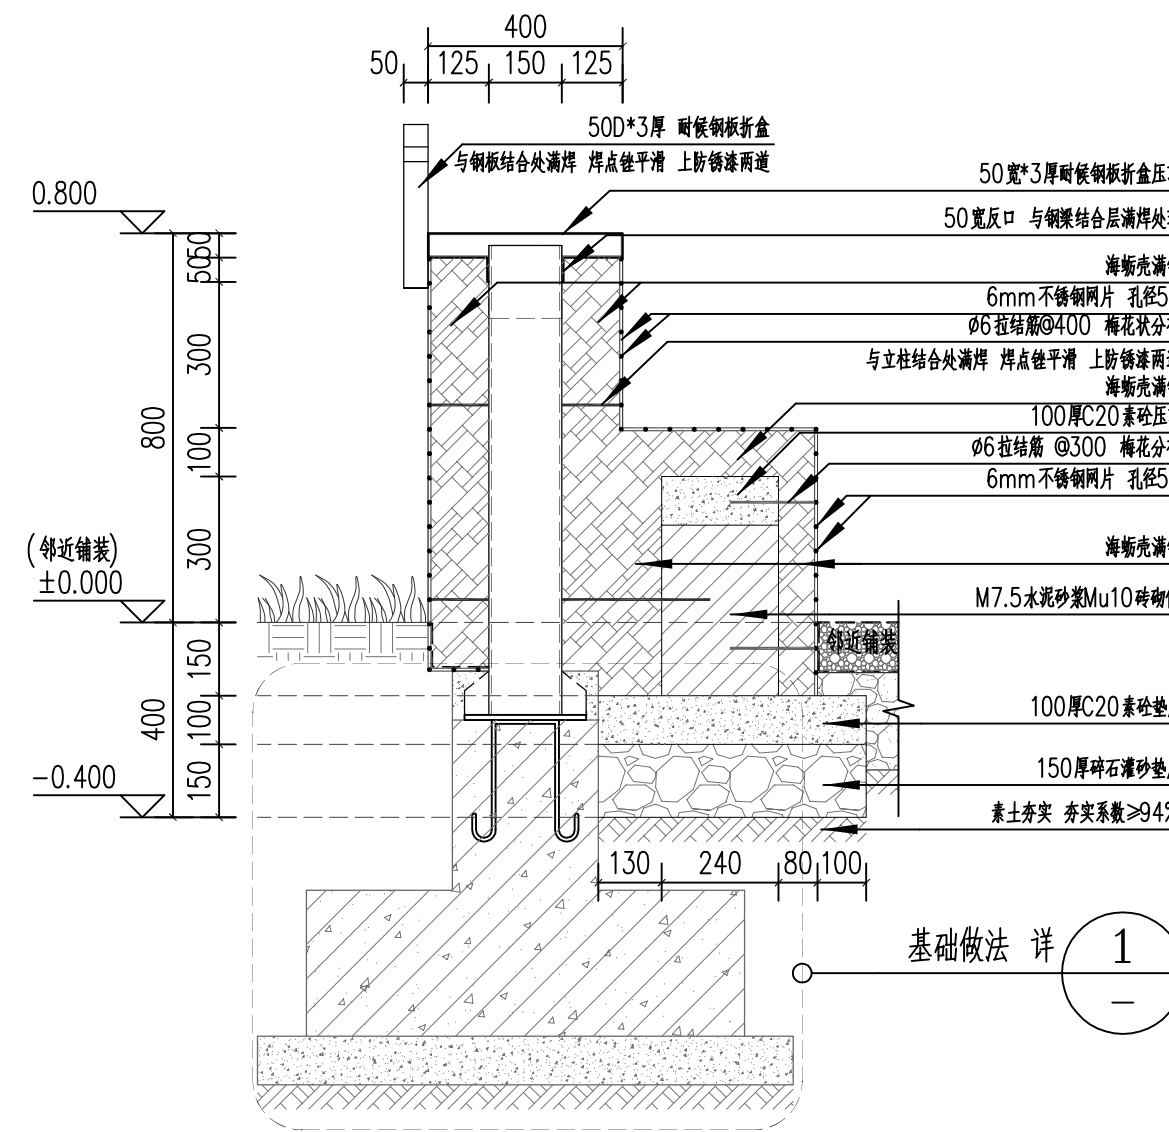

2 3-3 剖面图 1:15

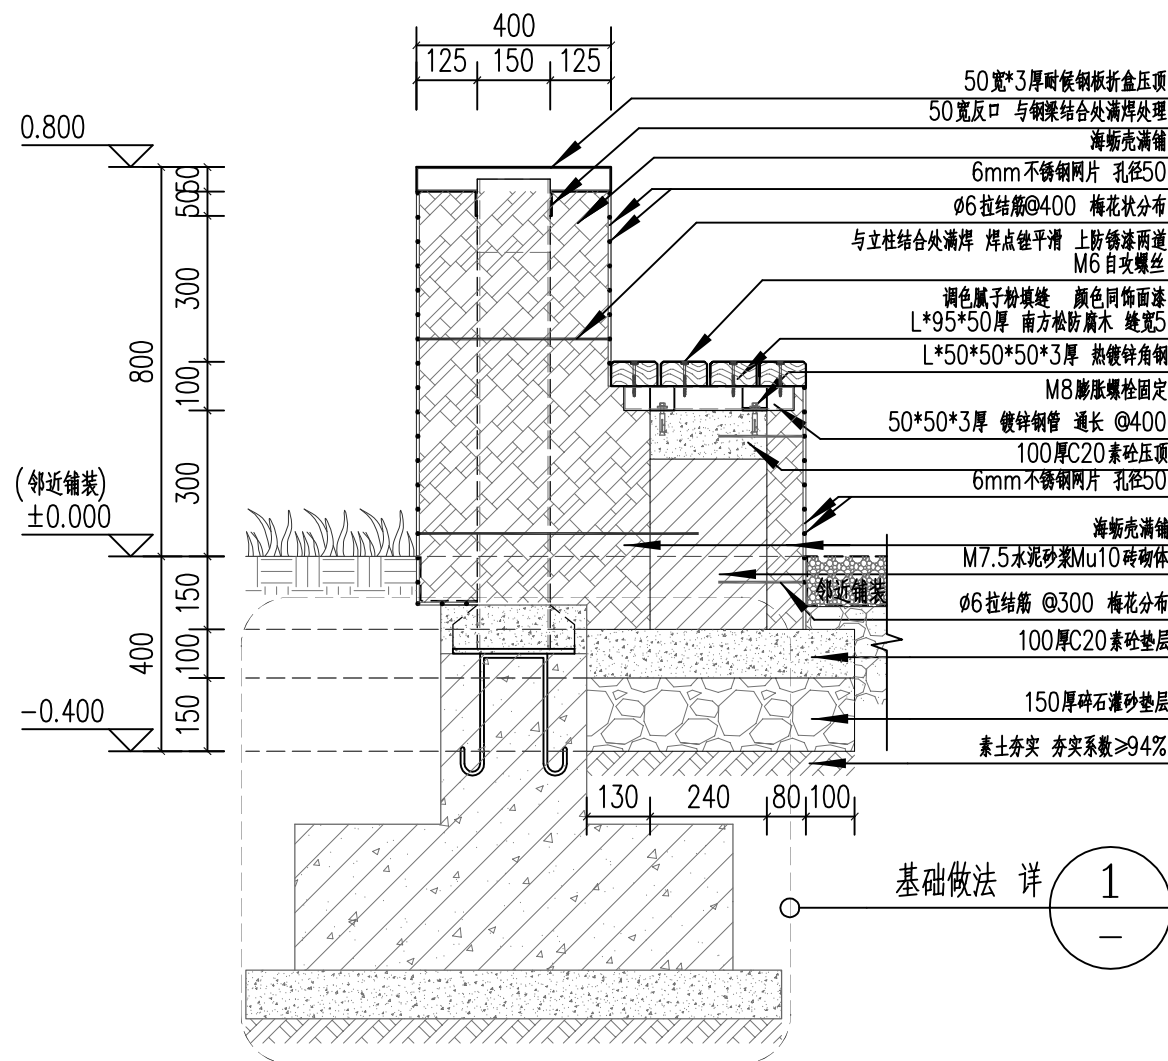

3 4-4 剖面图 1:15

注：1、本图中的±0.000为相对标高，具体标高详平面图；
2、本图中的耐候钢、雕刻板等，具体做法及安装详专业厂家二次设计。




注册章

合作设计:

备注:

- 1、本图未经我司批准，不得随意将任何部分翻印，违者必究；
- 2、请勿以比例度量此图，一切尺寸依图内数字所示为准；
- 3、使用此图时，应同时参照其它图纸，如发现相互矛盾之处，请立即通知设计师；
- 4、此图版权归本设计单位所有。

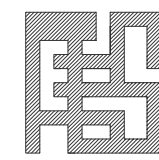

福建省伟超市政园林
规划设计院有限公司

风景园林工程设计甲级 证书编号: A135006753
地址: 泉州市经济技术开发区善丰路2-13
电话: 0595-22777988
传真: 0595-22465566

建设单位:

石狮市福狮振兴乡村投资发展有限公司

项目名称: PROJECT

石狮市一县一溪一特色乡村振兴精准提升(一期)项目
-- 蚶江沟基础设施与生态整治建设项目


图名: DRAWING TITLE

景墙详图三


审定人/日期:		
审核人/日期:	王雨生	王雨生
设计总负责人日期:	何冬波	何冬波
专业负责人日期:	何冬波	何冬波
校对对/日期:	吴志佳	吴志佳
设计人/日期:	黄逸煌	黄逸煌
制图人/日期:	黄逸煌	黄逸煌

会签:


比例:	图示	日期:	2025. 07
工程编号:			
设计阶段:	专业:	第一版	
施工图	园林土建	图纸编号:	JS-01.2

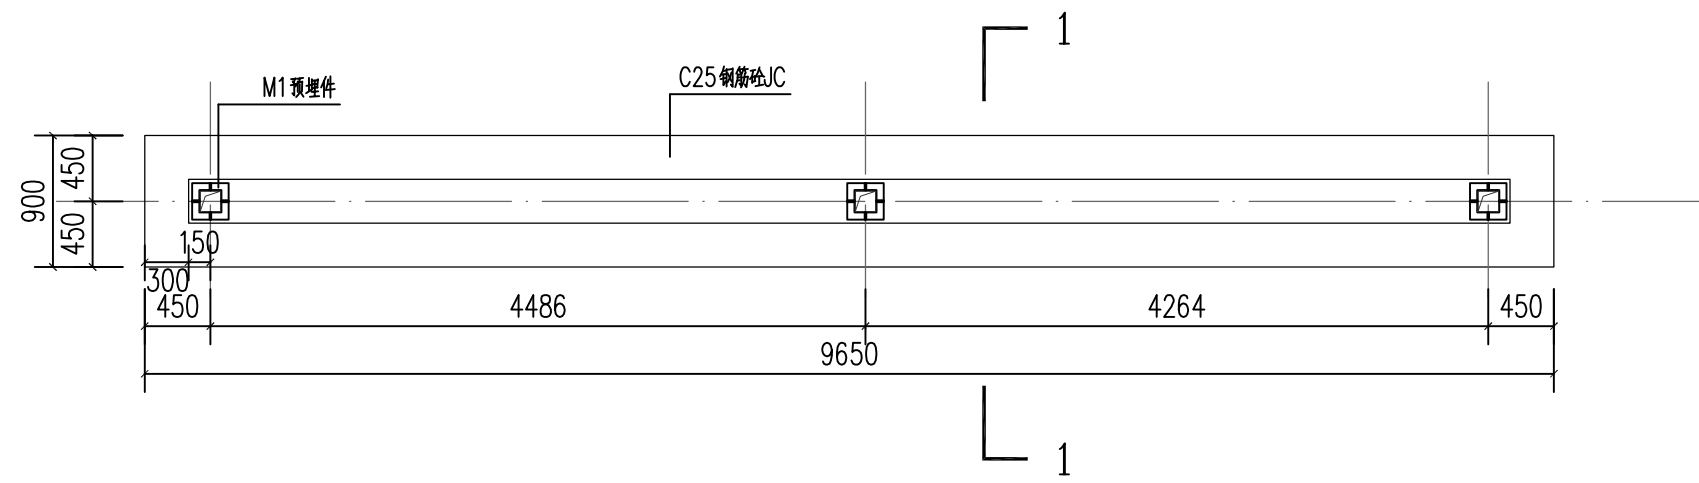


① 景墙基础平面图 1:50

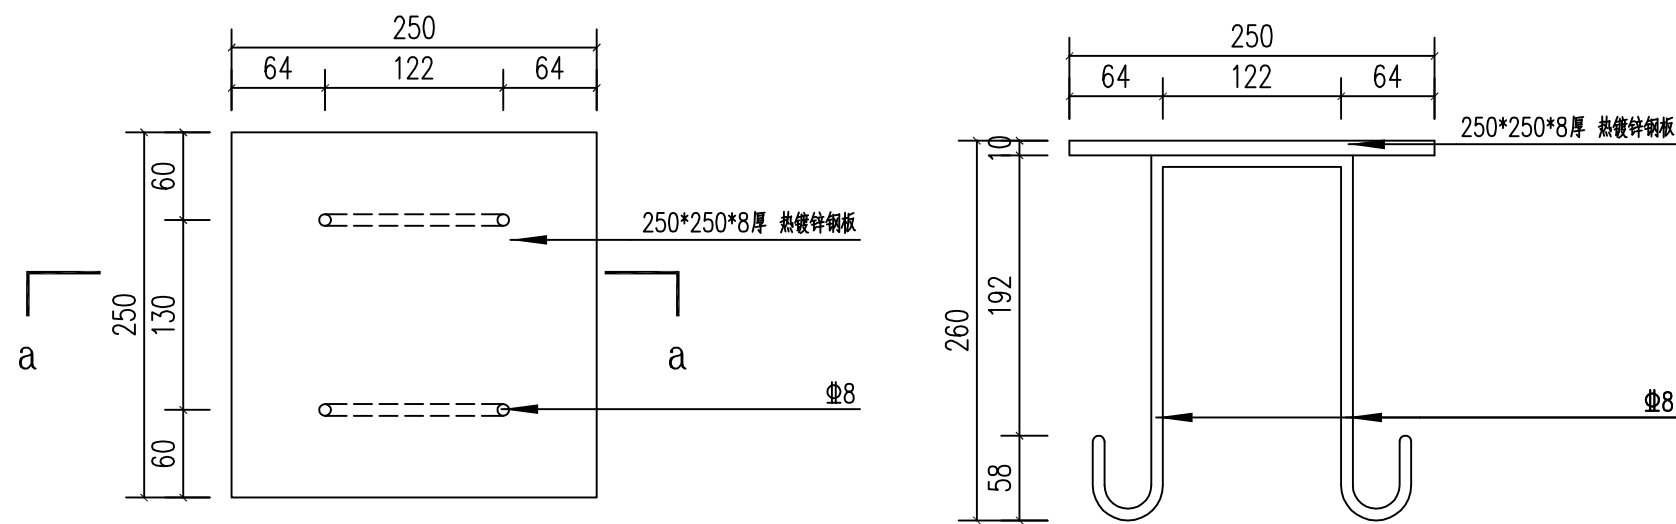


③ M1大样图 1:5

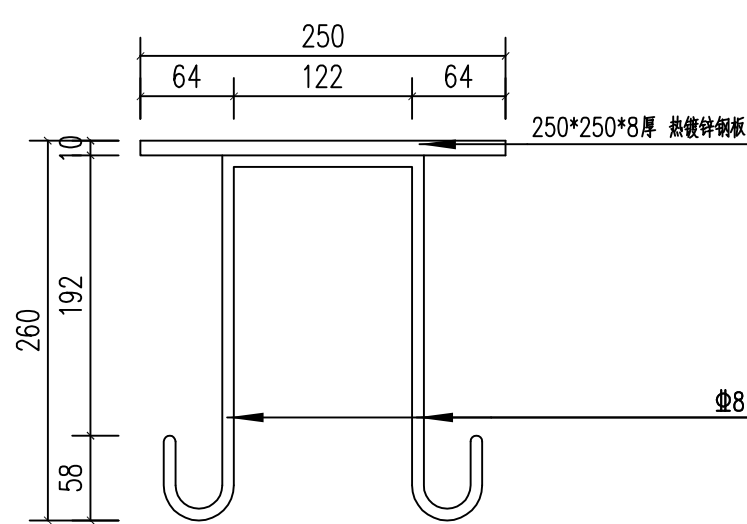

a-a剖面图 1:5

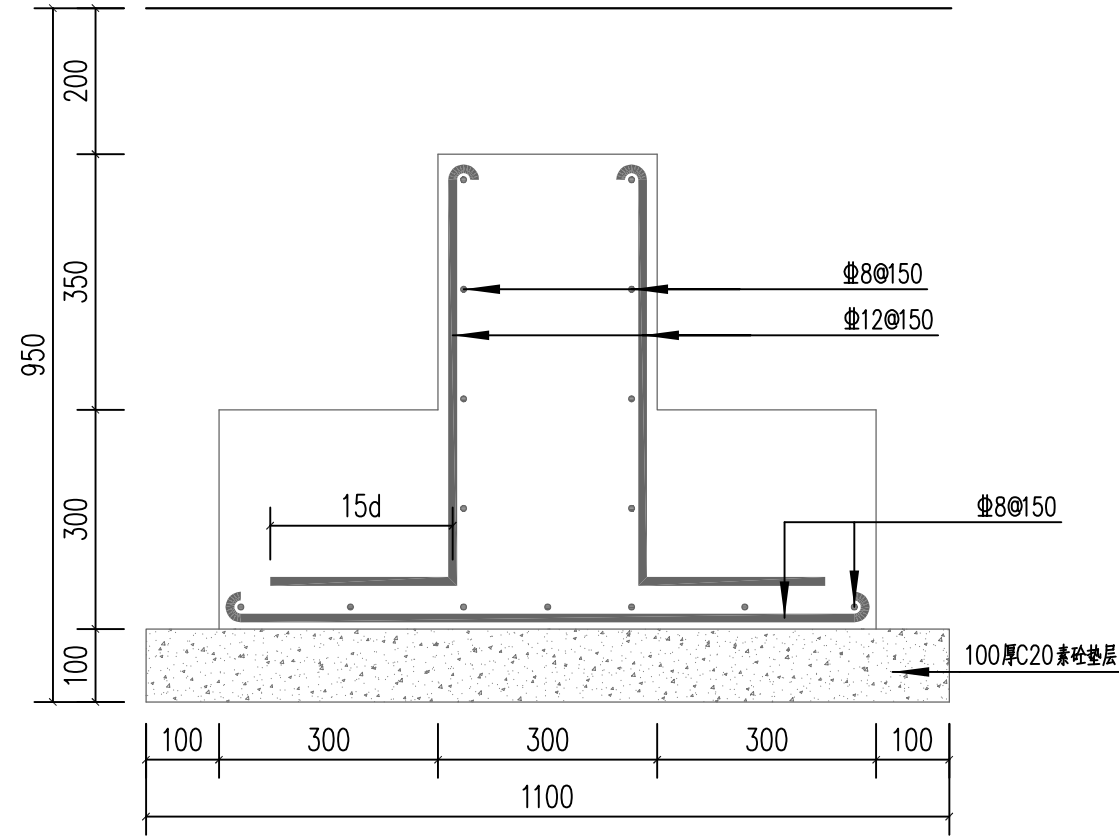


② JC1-1剖面图 1:10

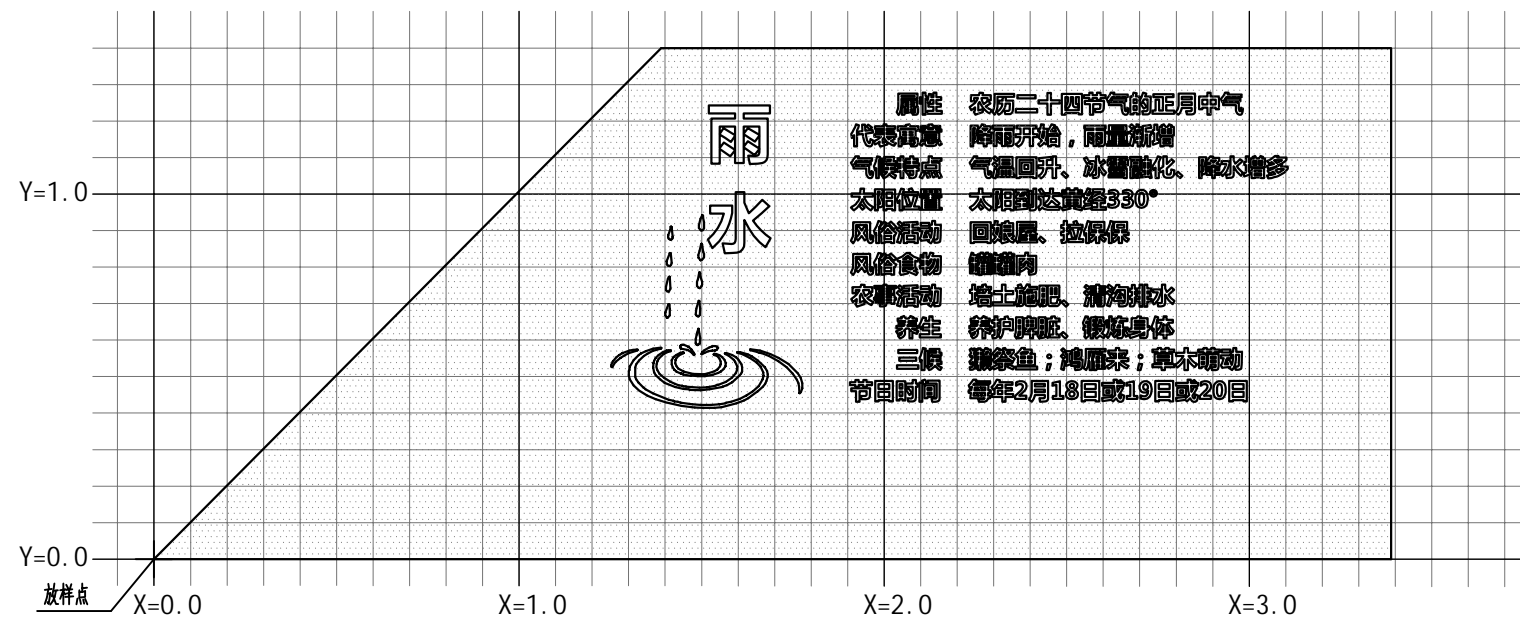


④ 大样图一 1:20

注：本图中的网格大小：大网格=1000*1000，小网格=100*100。

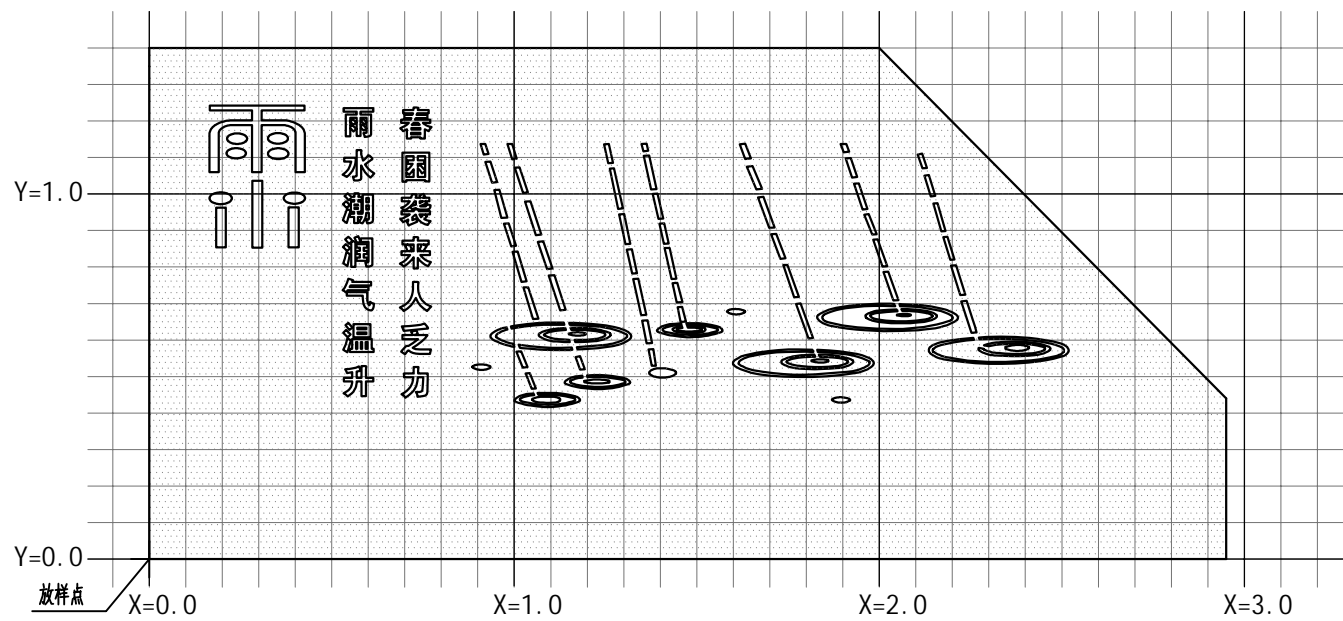

⑤ 大样图二 1:20

注：本图中的网格大小：大网格=1000*1000，小网格=100*100。

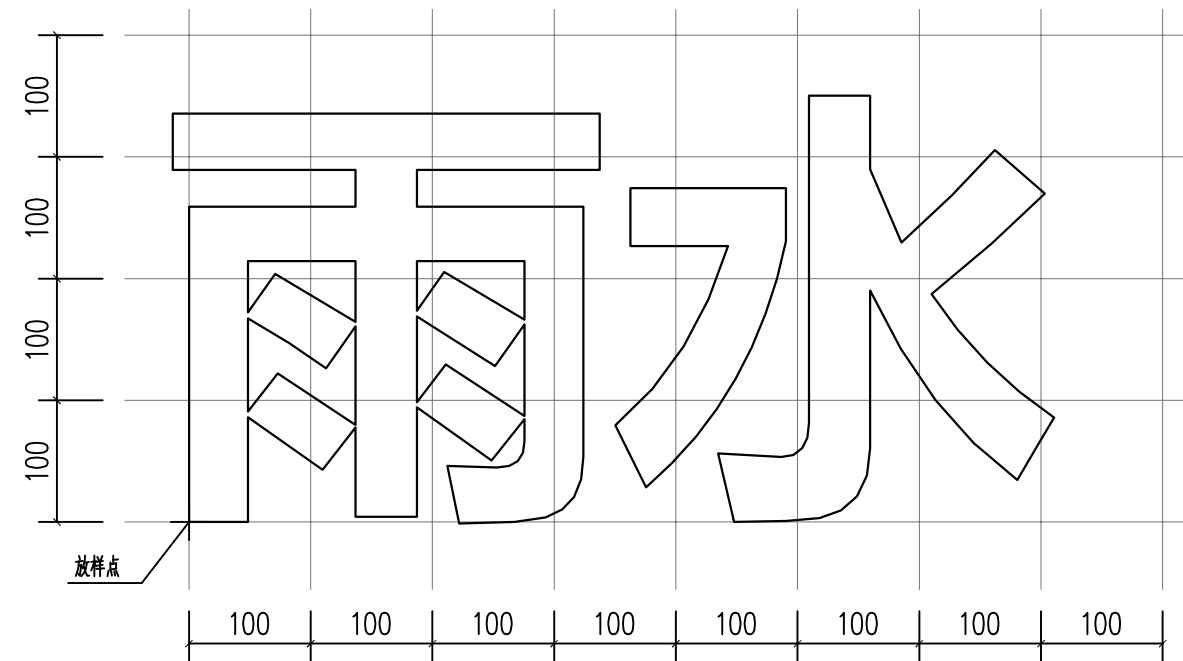

⑥ “雨水”耐候钢折盒字体大样图1:6

注：本图中的网格=100*100。


注：1、本图中的±0.000为相对标高，具体标高详平面图；
2、本图中的耐候钢、雕刻板等，具体做法及安装详专业厂家二次设计。



合作设计:

备注:

- 1、本图未经我司批准，不得随意将任何部分翻印，违者必究；
- 2、请勿以比例度量此图，一切尺寸依图内数字所示为准；
- 3、使用此图时，应同时参照其它图纸，如发现相互矛盾之处，请立即通知设计师；
- 4、此图纸版权归本设计单位所有。

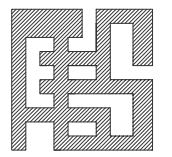

福建省伟超市政园林
规划设计院有限公司

风景园林工程设计甲级 证书编号: A135006753
地址: 泉州市经济技术开发区普丰路2-13
电话: 0595-22777988
传真: 0595-22465566

建设单位:

石狮市福狮振兴乡村投资发展有限公司

项目名称: PROJECT

石狮市一县一溪一特色乡村振兴精准提升(一期)项目
-- 蚶江沟基础设施与生态整治建设项目

图名: DRAWING TITLE

景墙详图四

审定人/日期:		
审核人/日期:	王雨生	王雨生
设计总负责人日期:	何冬波	何冬波
专业负责人日期:	何冬波	何冬波
校对/日期:	吴志佳	吴志佳
设计人/日期:	黄逸煌	黄逸煌
制图人/日期:	黄逸煌	黄逸煌

会签:

比例:	图示	日期:	2025. 07
工程编号:			
设计阶段:	专业:	第一版	
施工图	园林土建	图纸编号:	JS-01. 3